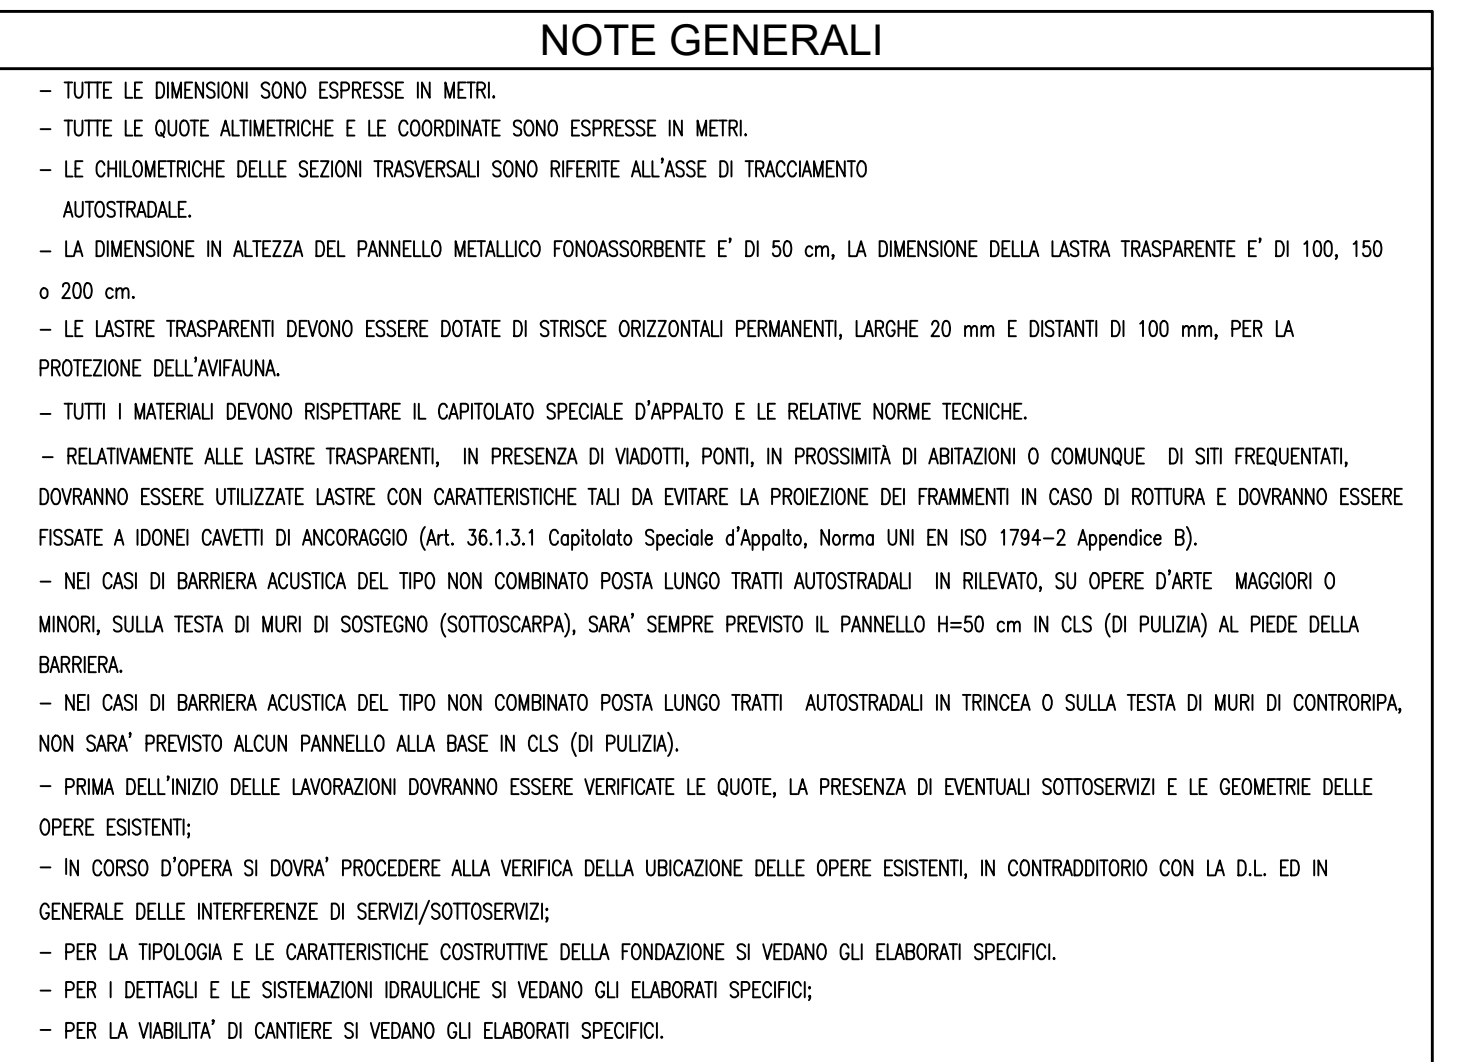
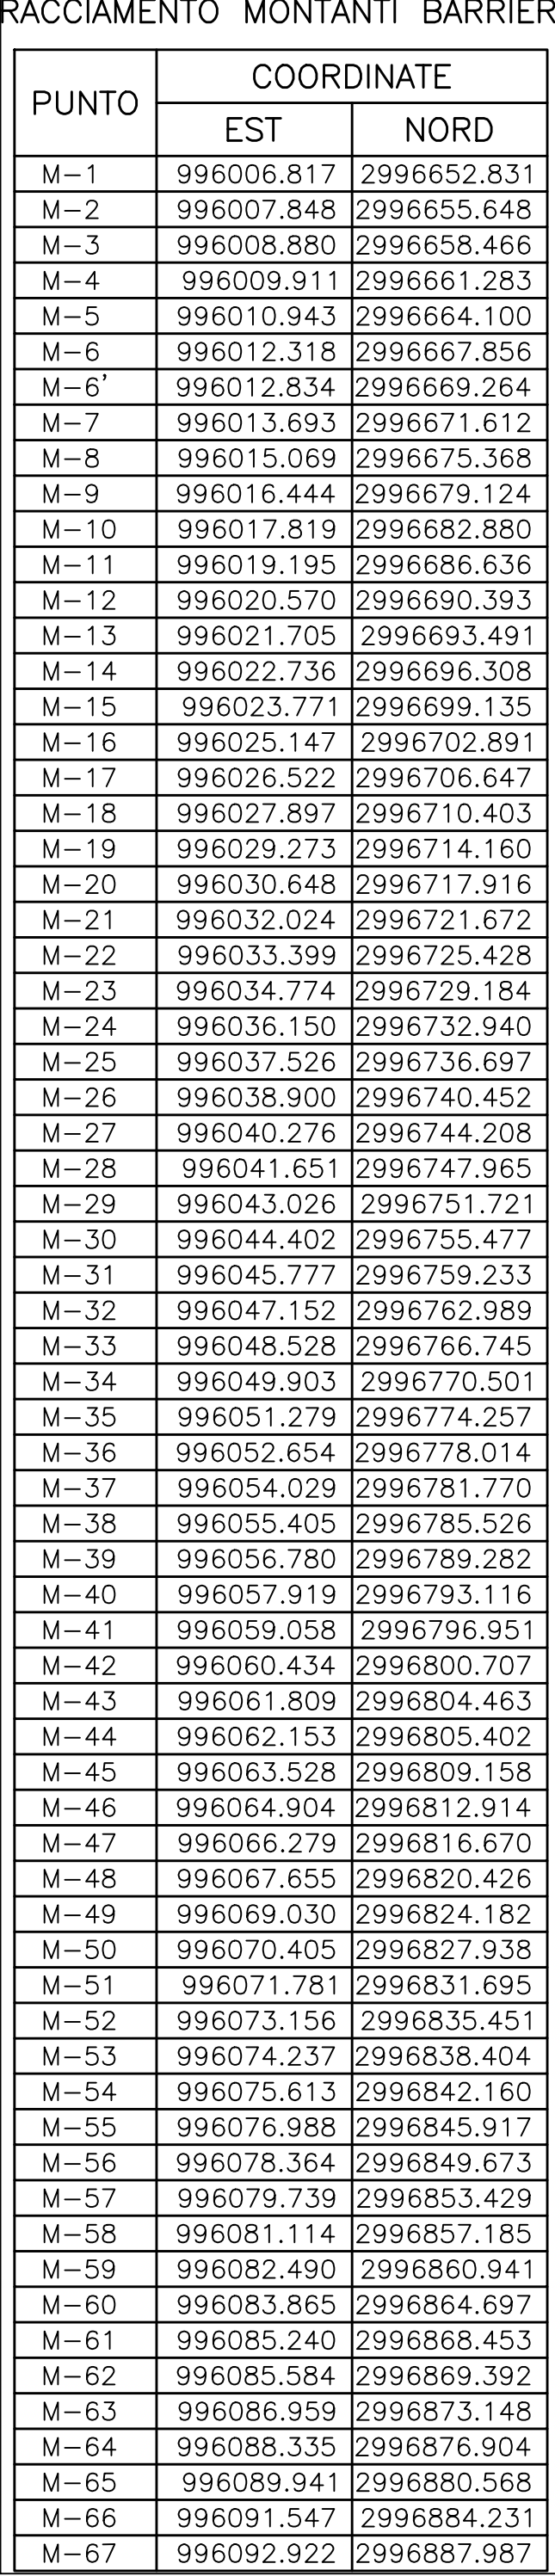
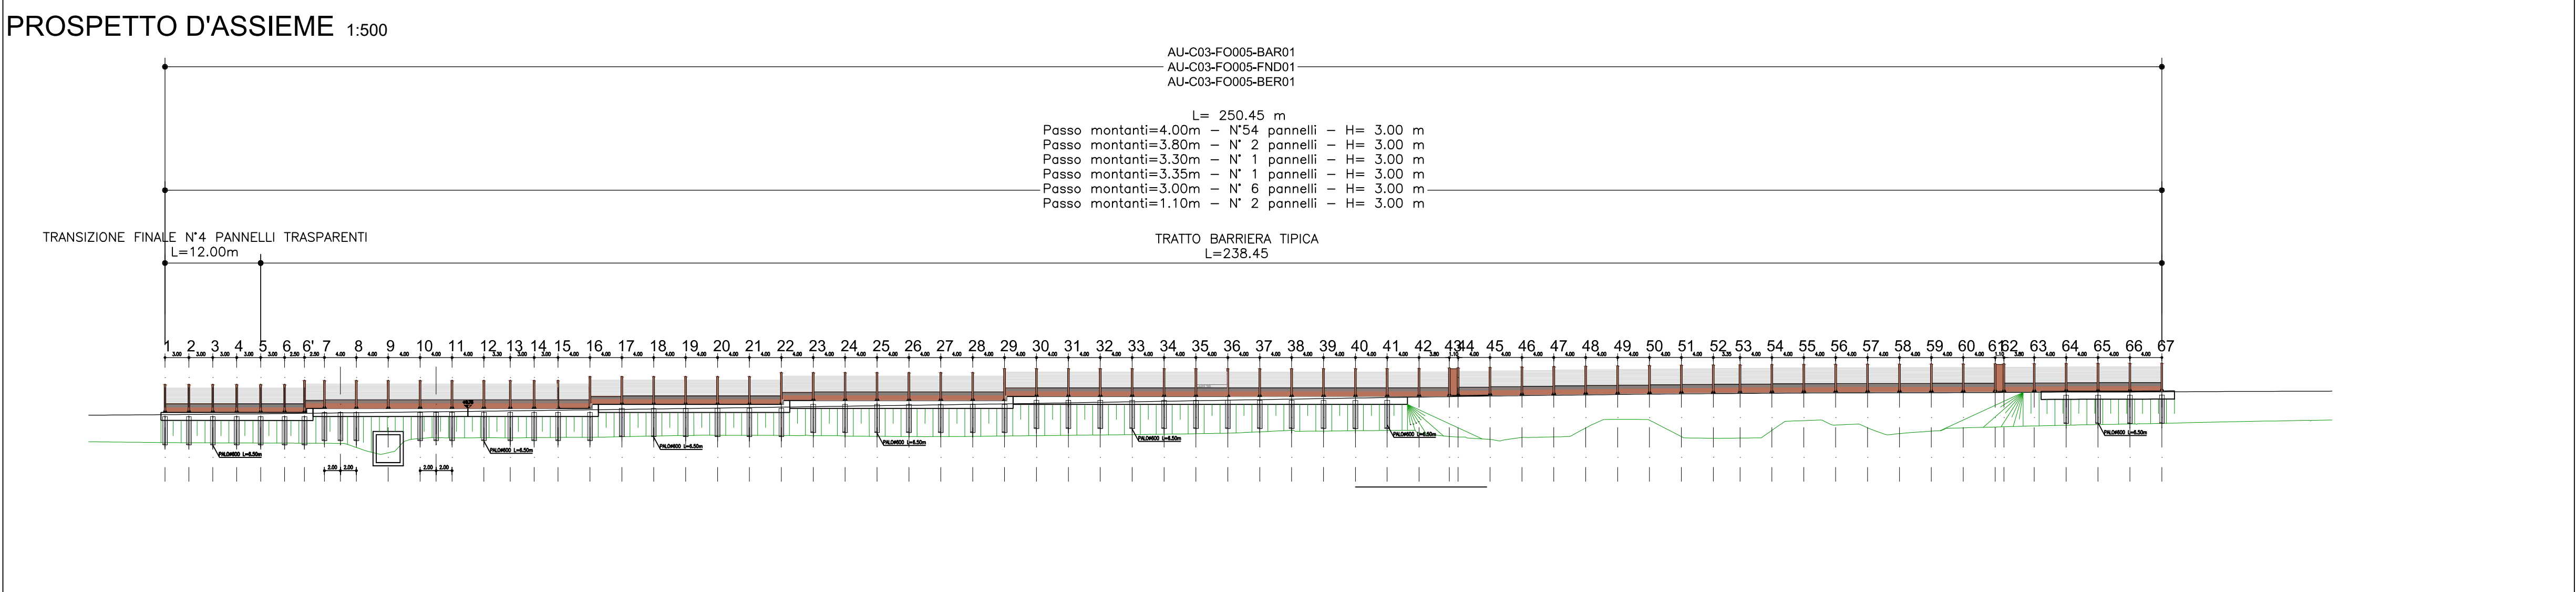


AMPLIAMENTO ALLA TERZA CORSIA
TRATTO : MONSELICE - PADOVA SUD

PROGETTO ESECUTIVO

ASPETTI AMBIENTALI

Barr acustica N L=250.00m H=3m pk91+350.00/91+600.00

Planimetria e prospetto


[illegible]