




PLANIMETRIA D'ASSIEME 1:1000

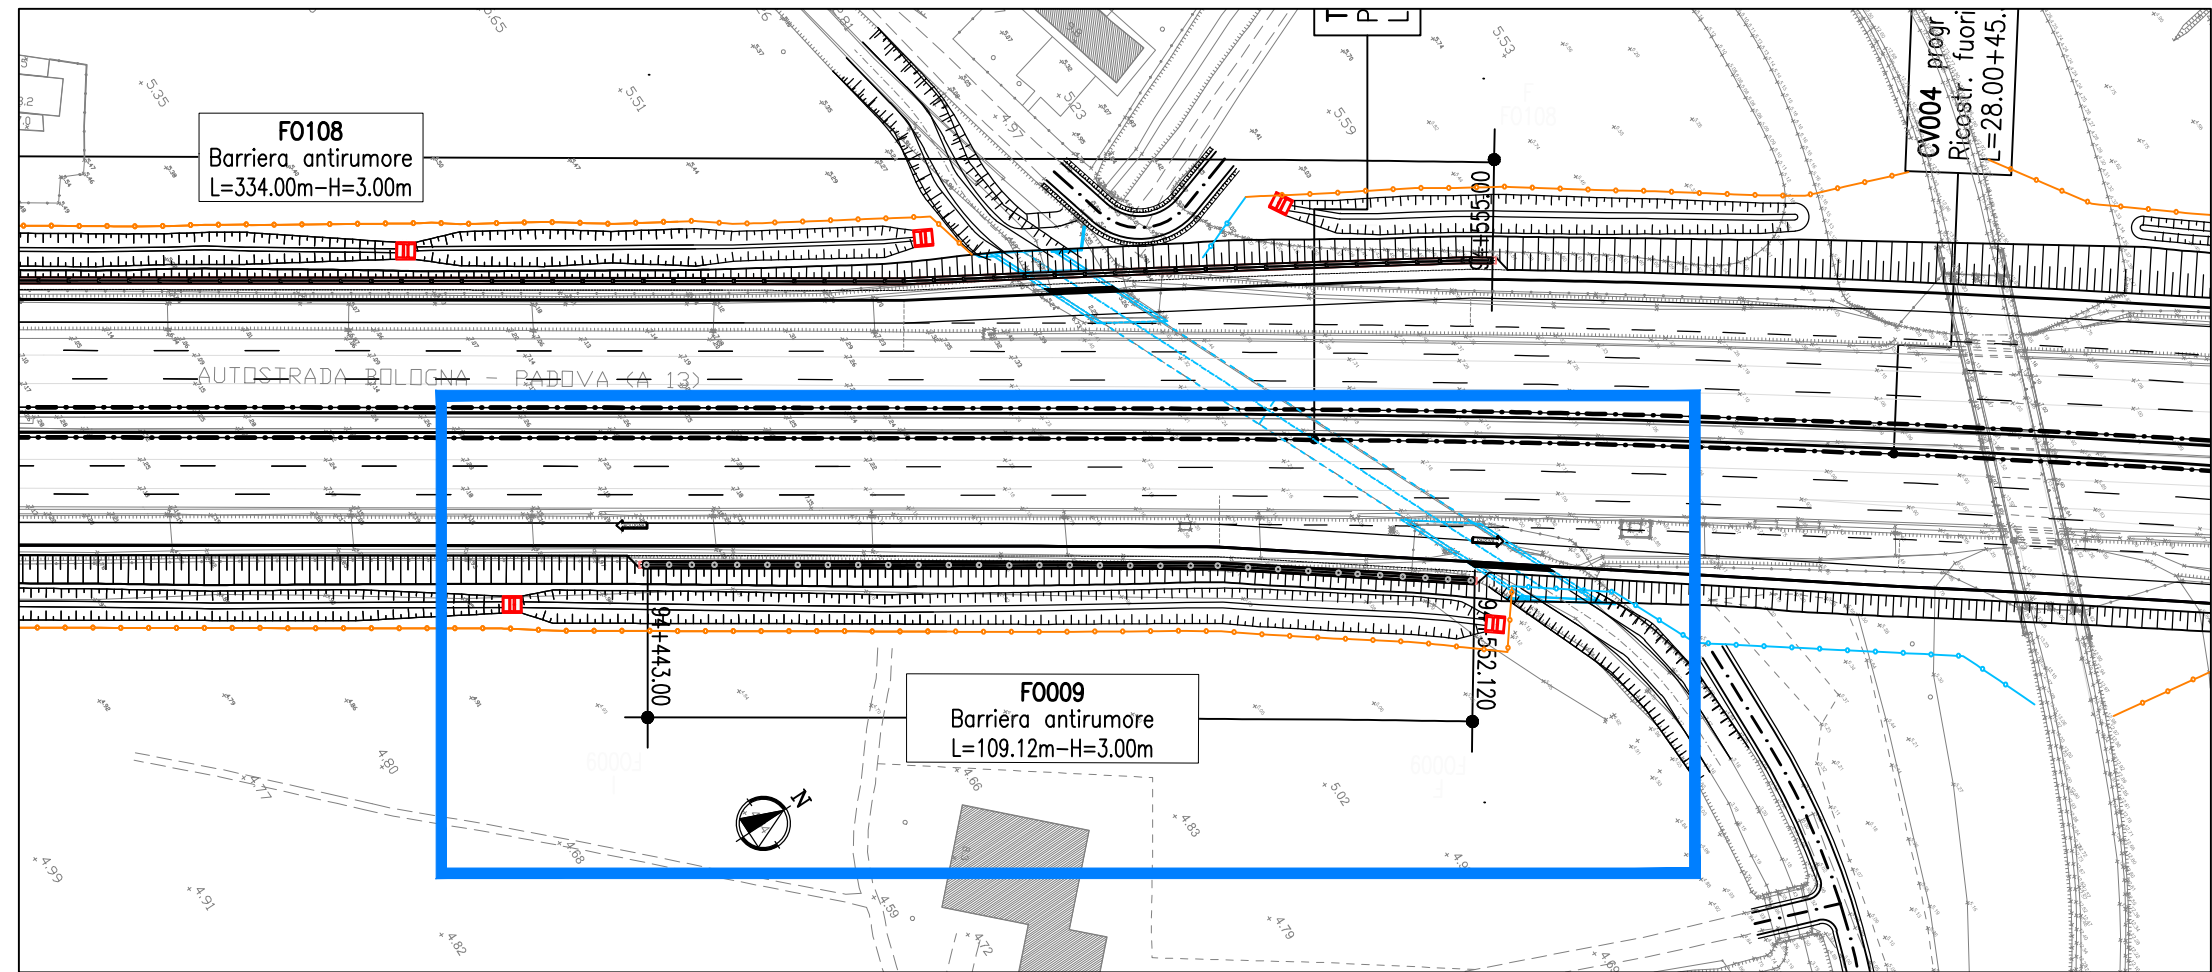


PLANIMETRIA DI PROGETTO 1:200

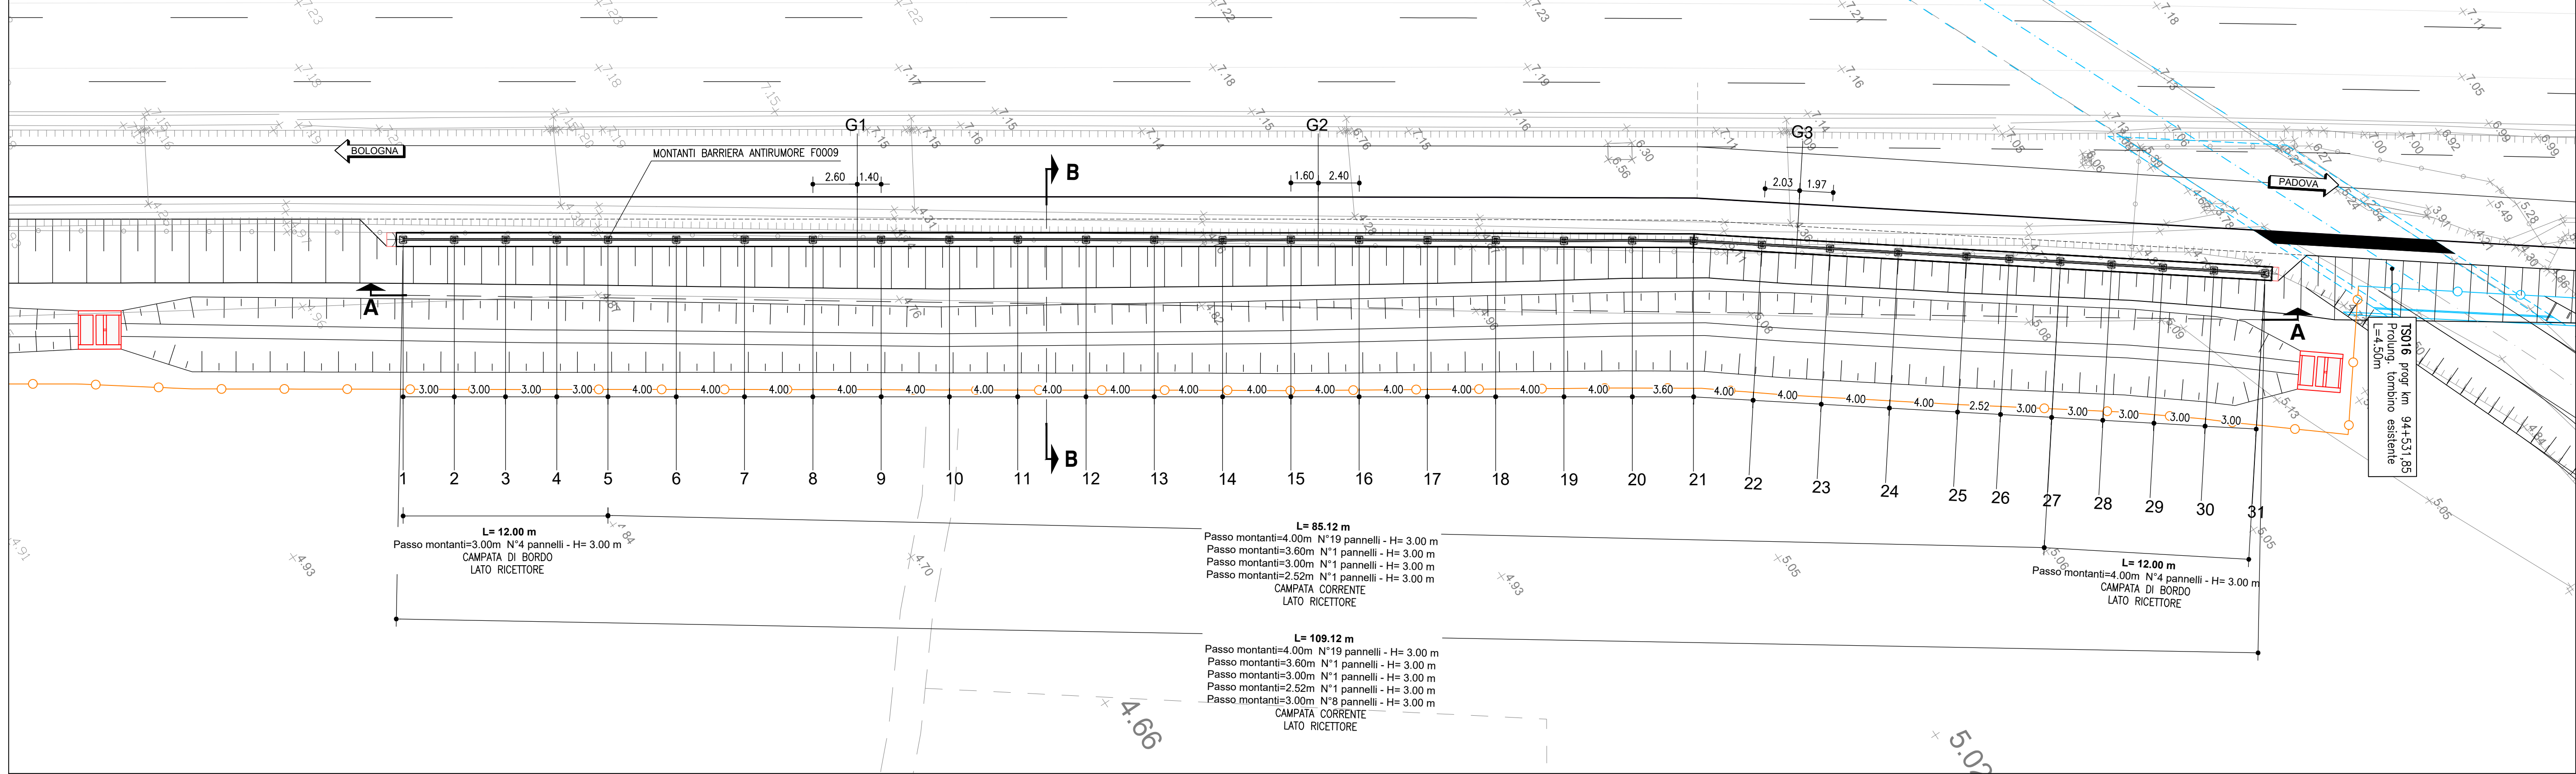


SEZIONE LONGITUDINALE A-A 1:200

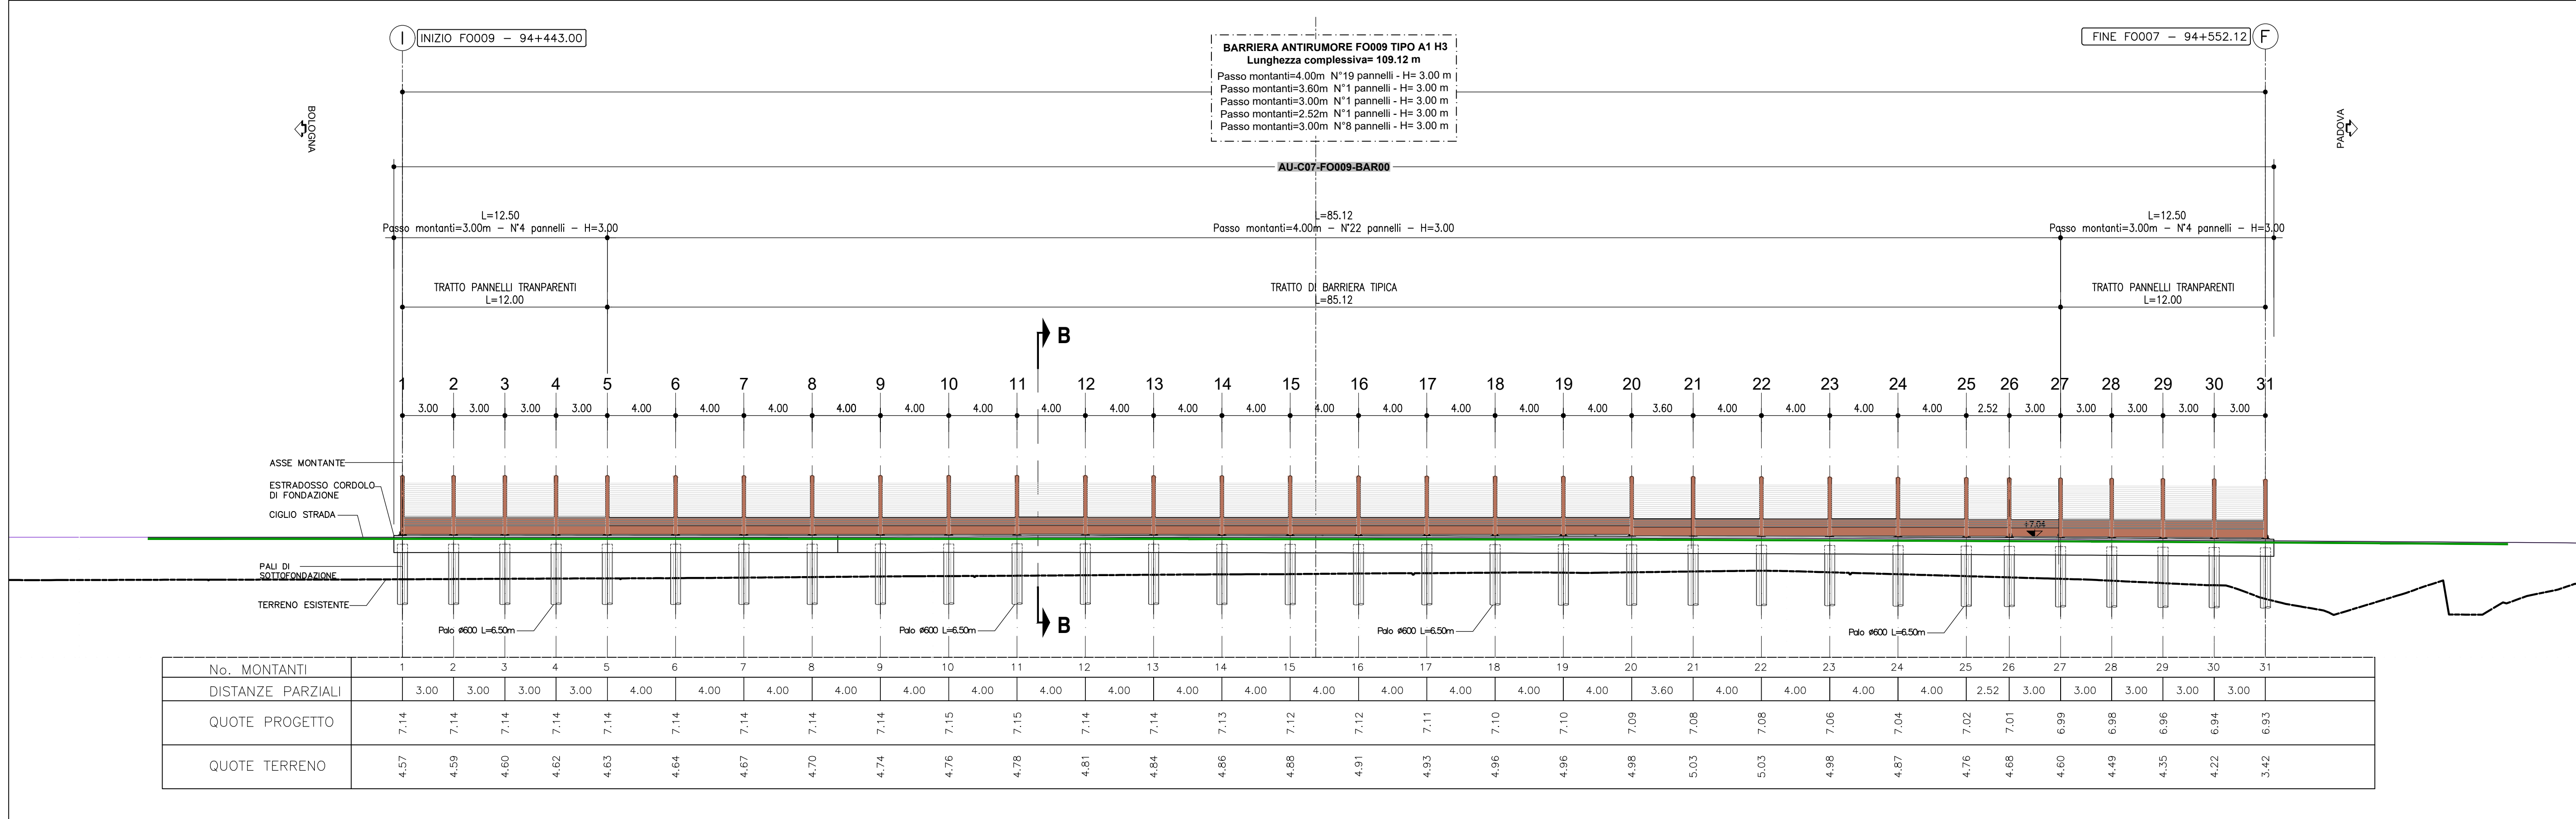


DETTAGLIO "A" - Barriera tipo 1A H3 1:100

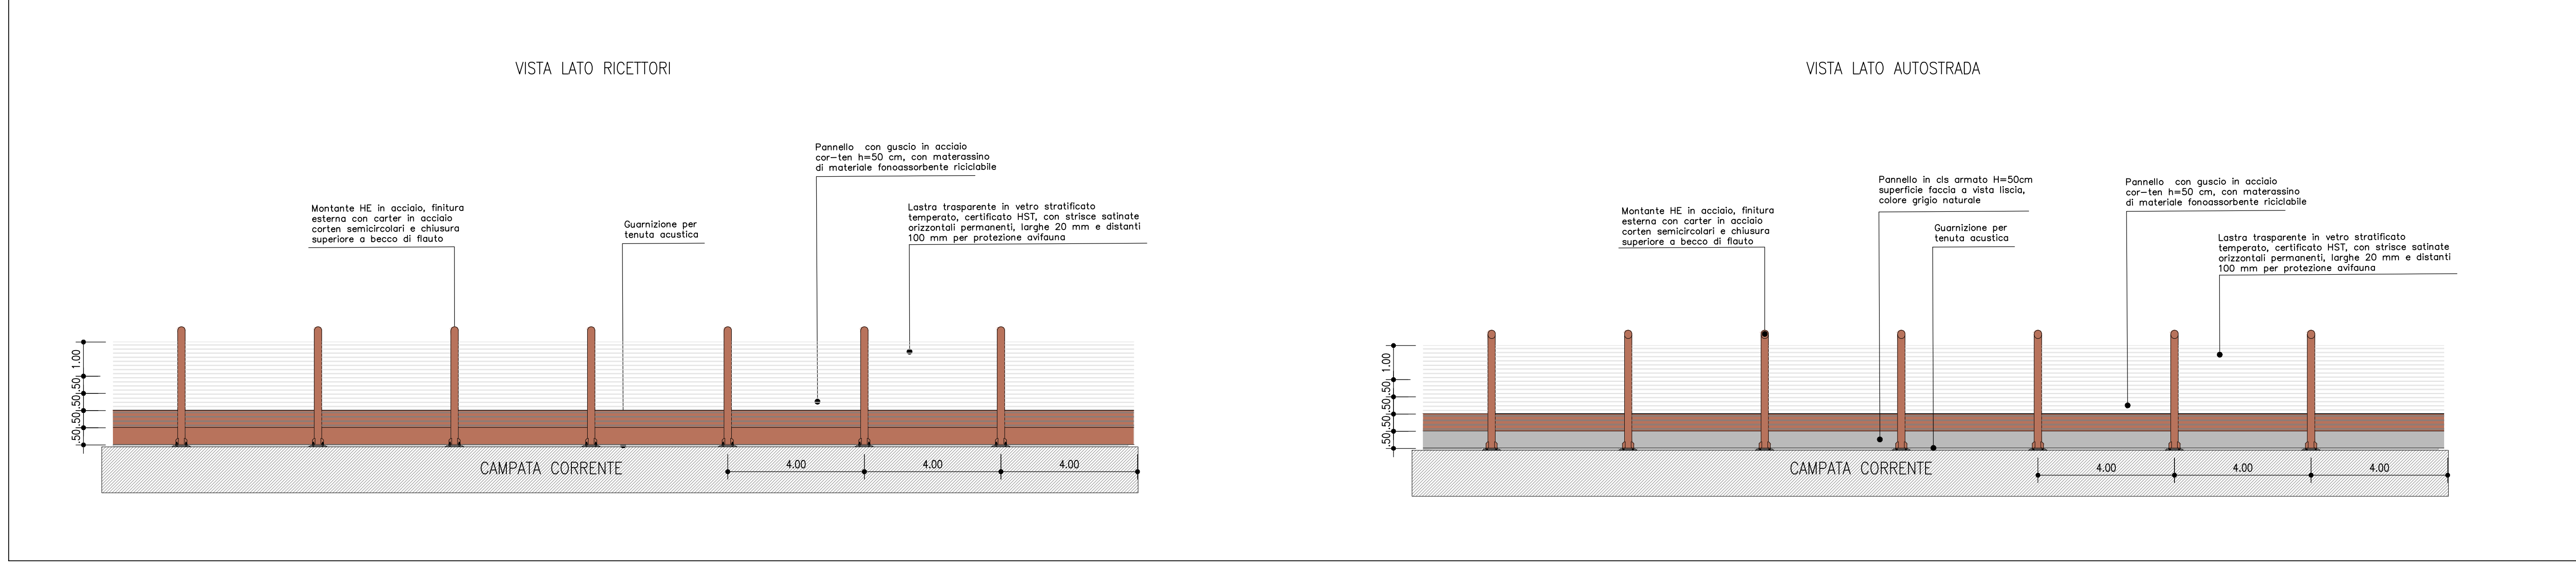


PROSPETTO D'ASSIEME 1:500

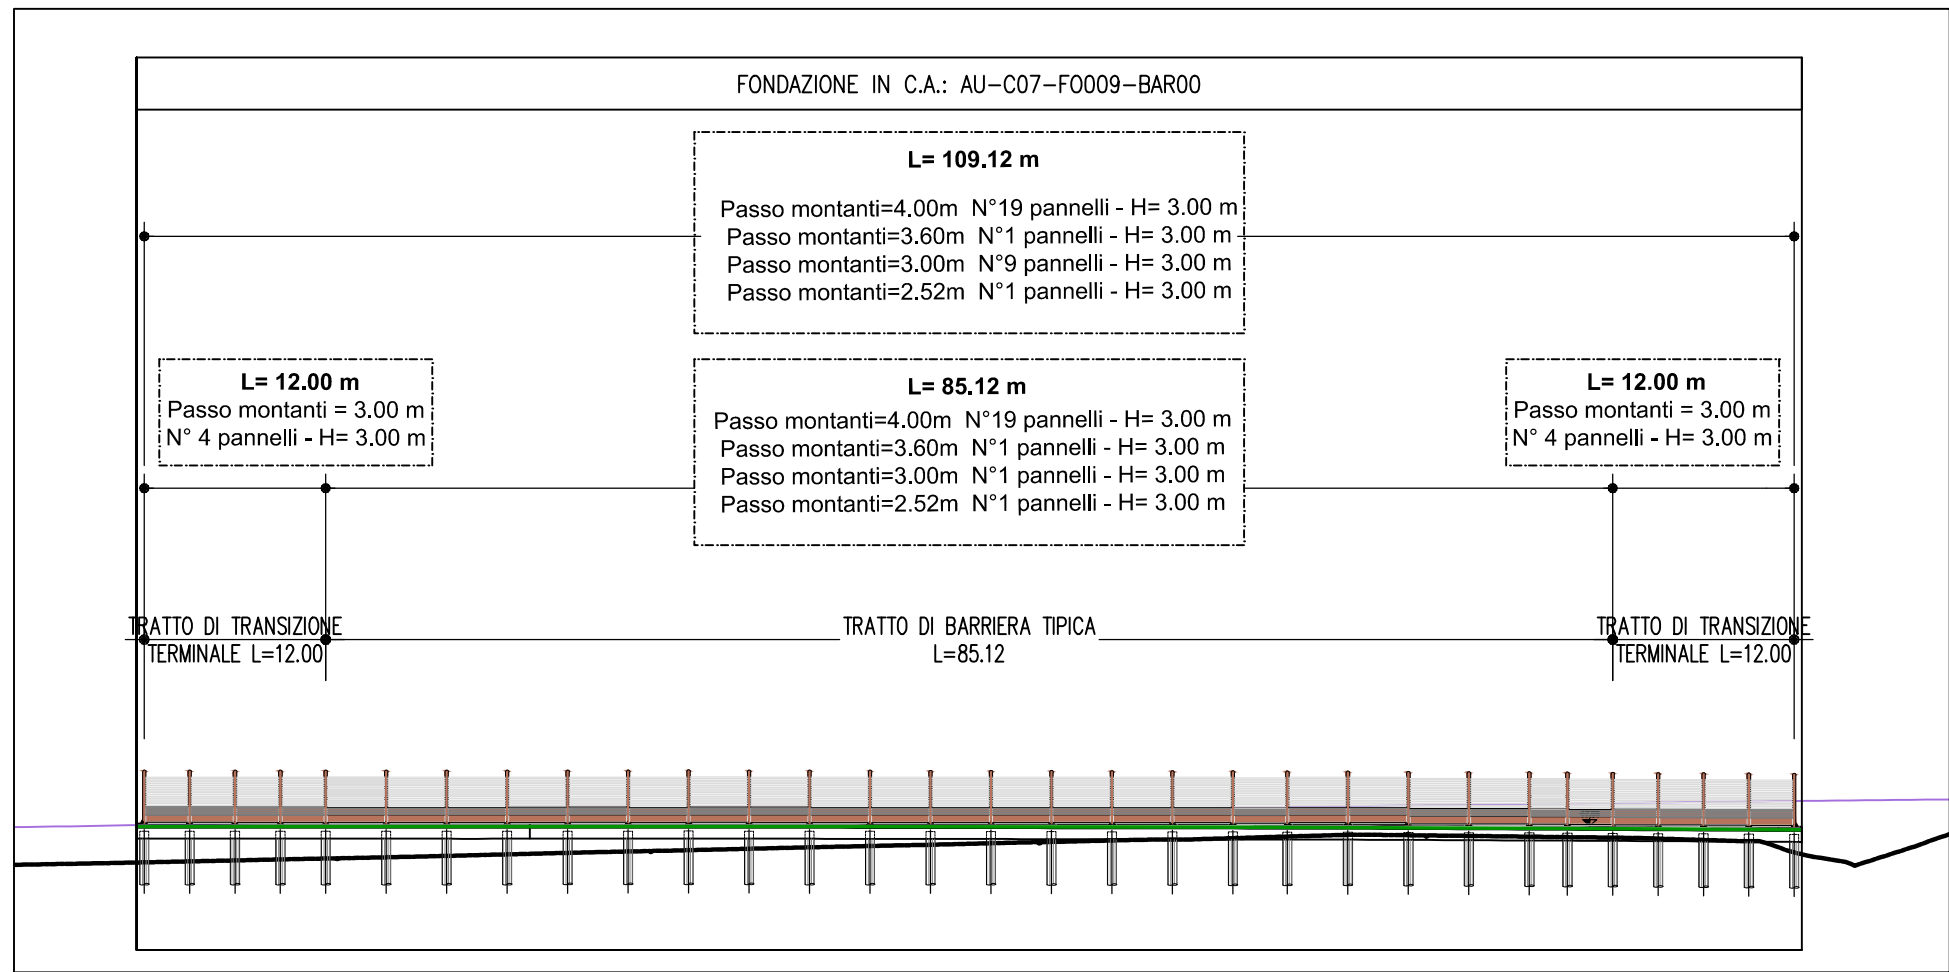

SEZIONE TRASVERSALE 1:50

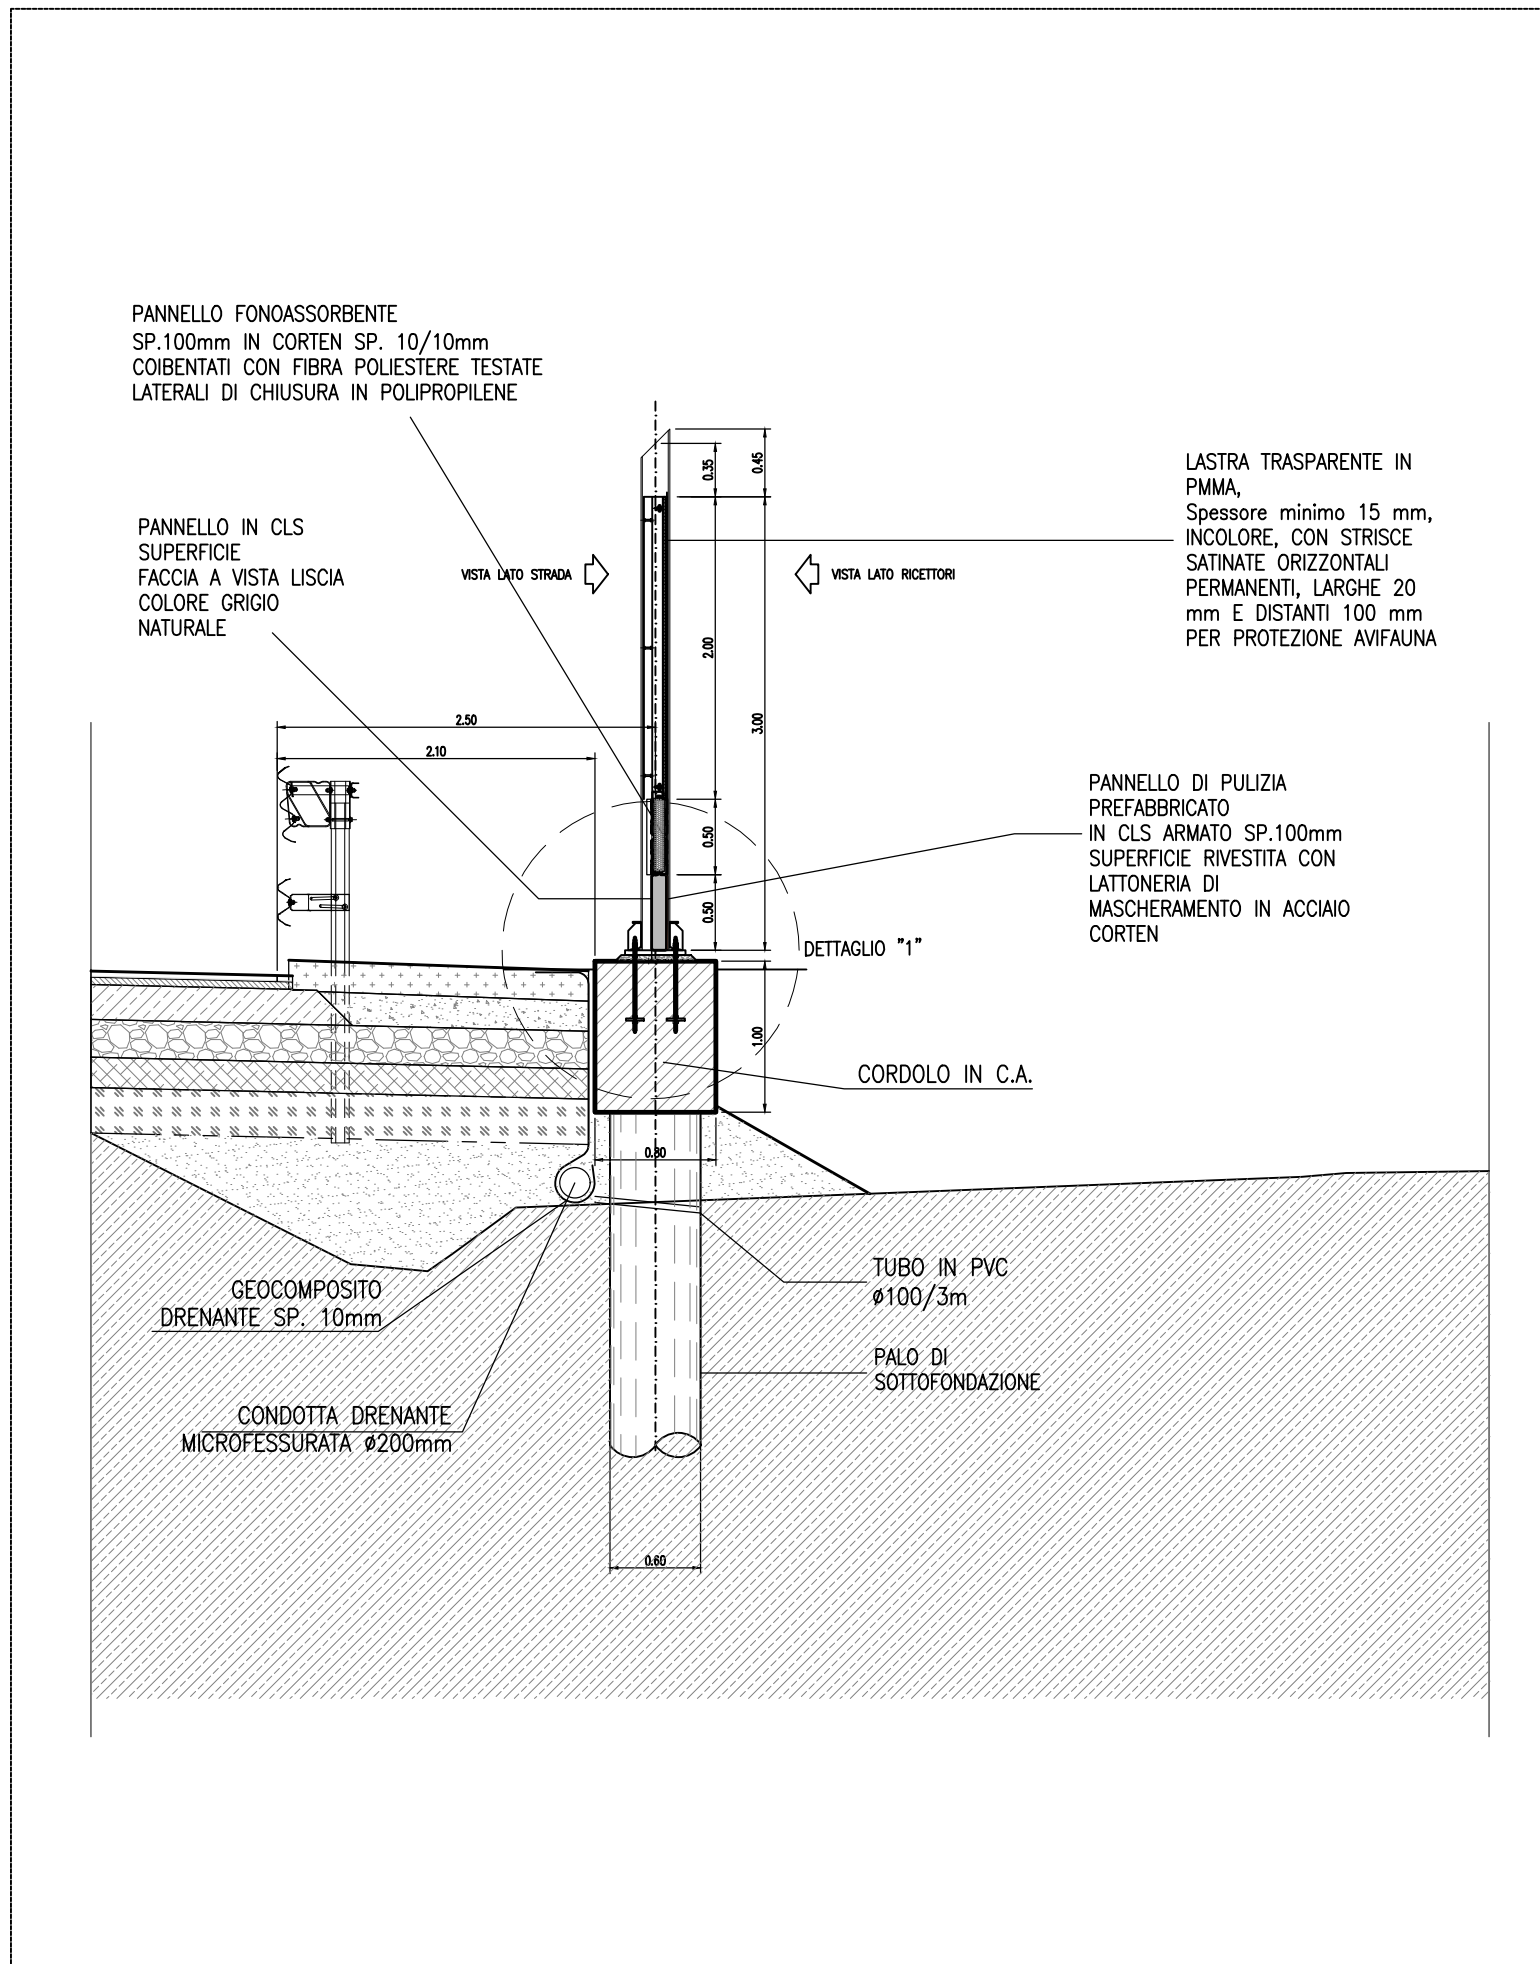

DETTAGLIO 1 1:10

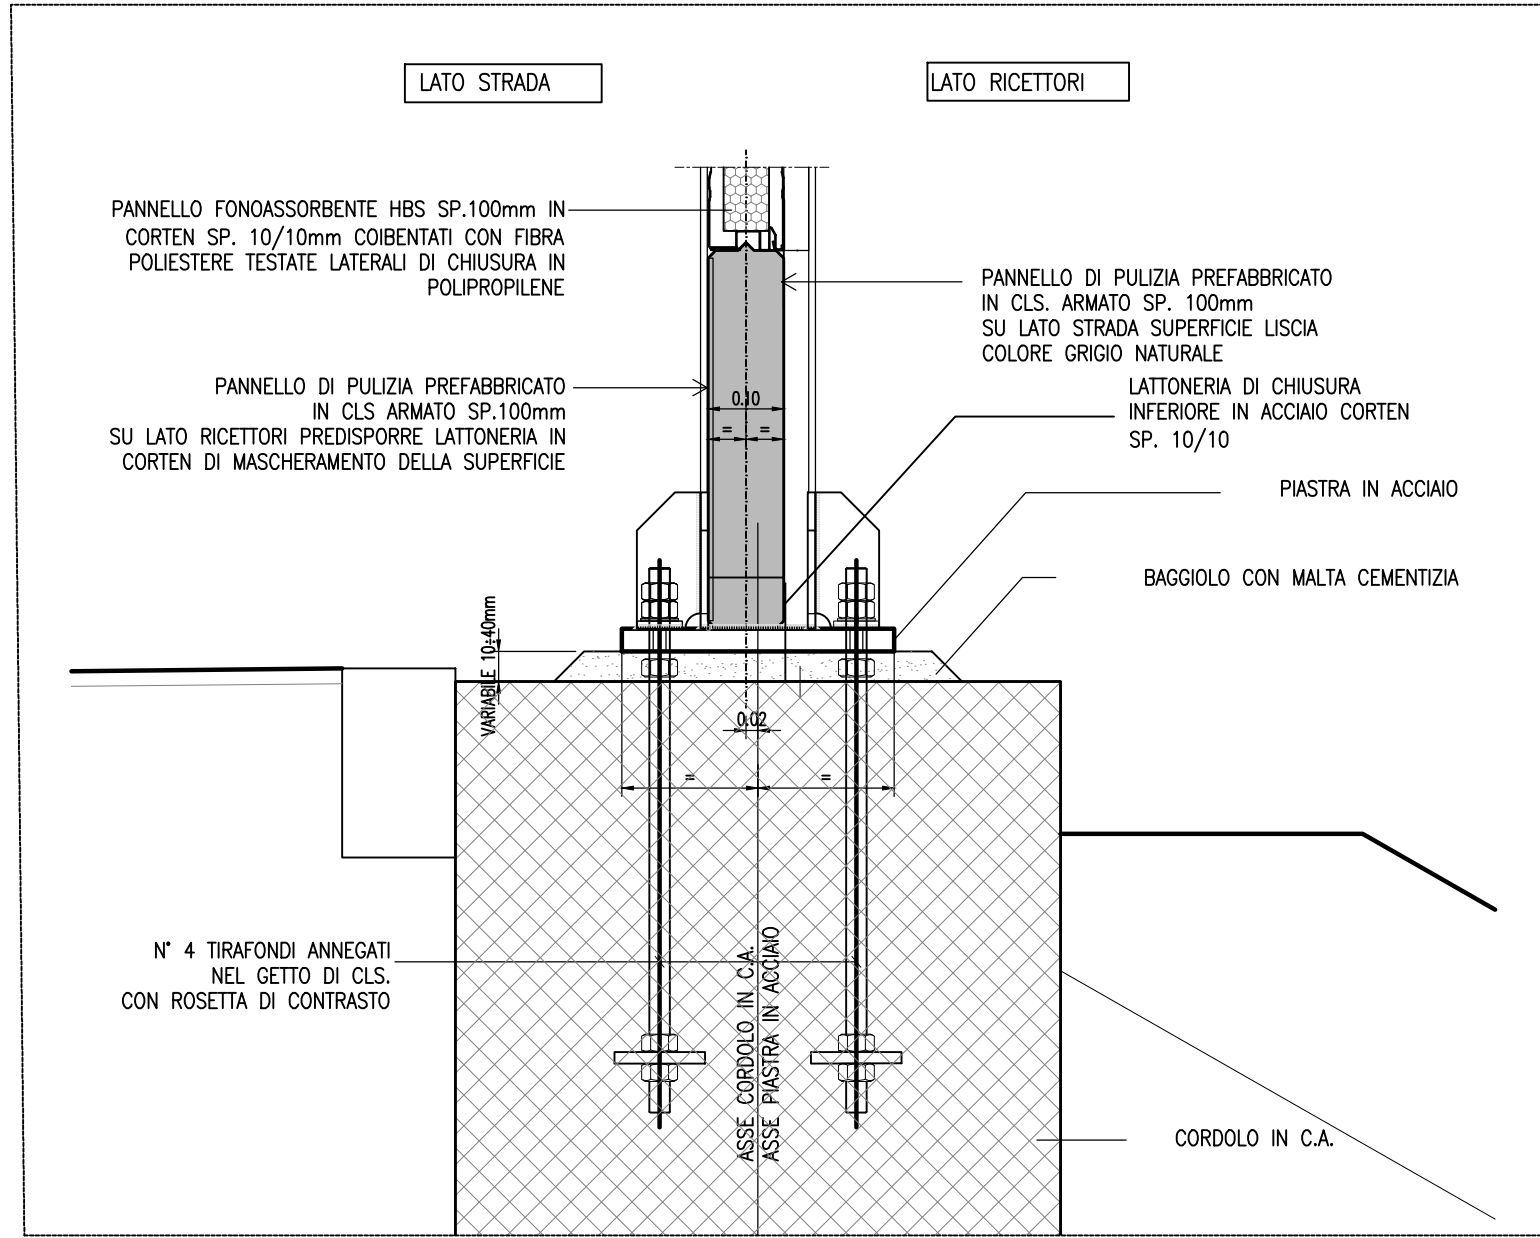


TRACCIAMENTO MONTANTI BARRIERA

PUNTO	COORDINATE	
	EST	NORD
M-1	997495.993	2999343.439
M-2	997497.640	2999345.947
M-3	997499.287	2999348.454
M-4	997500.934	2999350.962
M-5	997502.581	2999353.470
M-6	997504.777	2999356.813
M-7	997506.972	2999360.156
M-8	997509.168	2999363.500
M-9	997511.364	2999366.843
M-10	997513.560	2999370.186
M-11	997515.756	2999373.530
M-12	997517.952	2999376.873
M-13	997520.148	2999380.216
M-14	997522.376	2999383.558
M-15	997524.541	2999386.897
M-16	997526.744	2999390.236
M-17	997528.955	2999393.569
M-18	997531.157	2999396.908
M-19	997533.381	2999400.233
M-20	997535.561	2999403.586
M-21	997537.522	2999406.591
M-22	997539.917	2999409.795
M-23	997542.300	2999413.008
M-24	997544.683	2999416.220
M-25	997547.066	2999419.433
M-26	997548.585	2999421.461
M-27	997550.356	2999423.868
M-28	997552.143	2999426.277
M-29	997553.930	2999428.686
M-30	997555.735	2999431.083
M-31	997557.505	2999433.505

ELABORATI DI RIFERIMENTO

- LA TIPOLOGIA DI BARRIERA TIPO 1A H3 È IN QUESTO ELABORATO GRANTO E' INDICATA
- PER L'ESATTA TIPOLOGIA E LE CARATTERISTICHE COSTRUTTIVE DELLE BARRIERE TIPO 1A H3 VEDANO GLI ELABORATI SPECIFICI
- SI RIMANDA AGLI APPOSITI ELABORATI GRANTO PER QUANTO RIGUARDA LE OPERE INTERESSANTI

QUADRO DI UNIONE

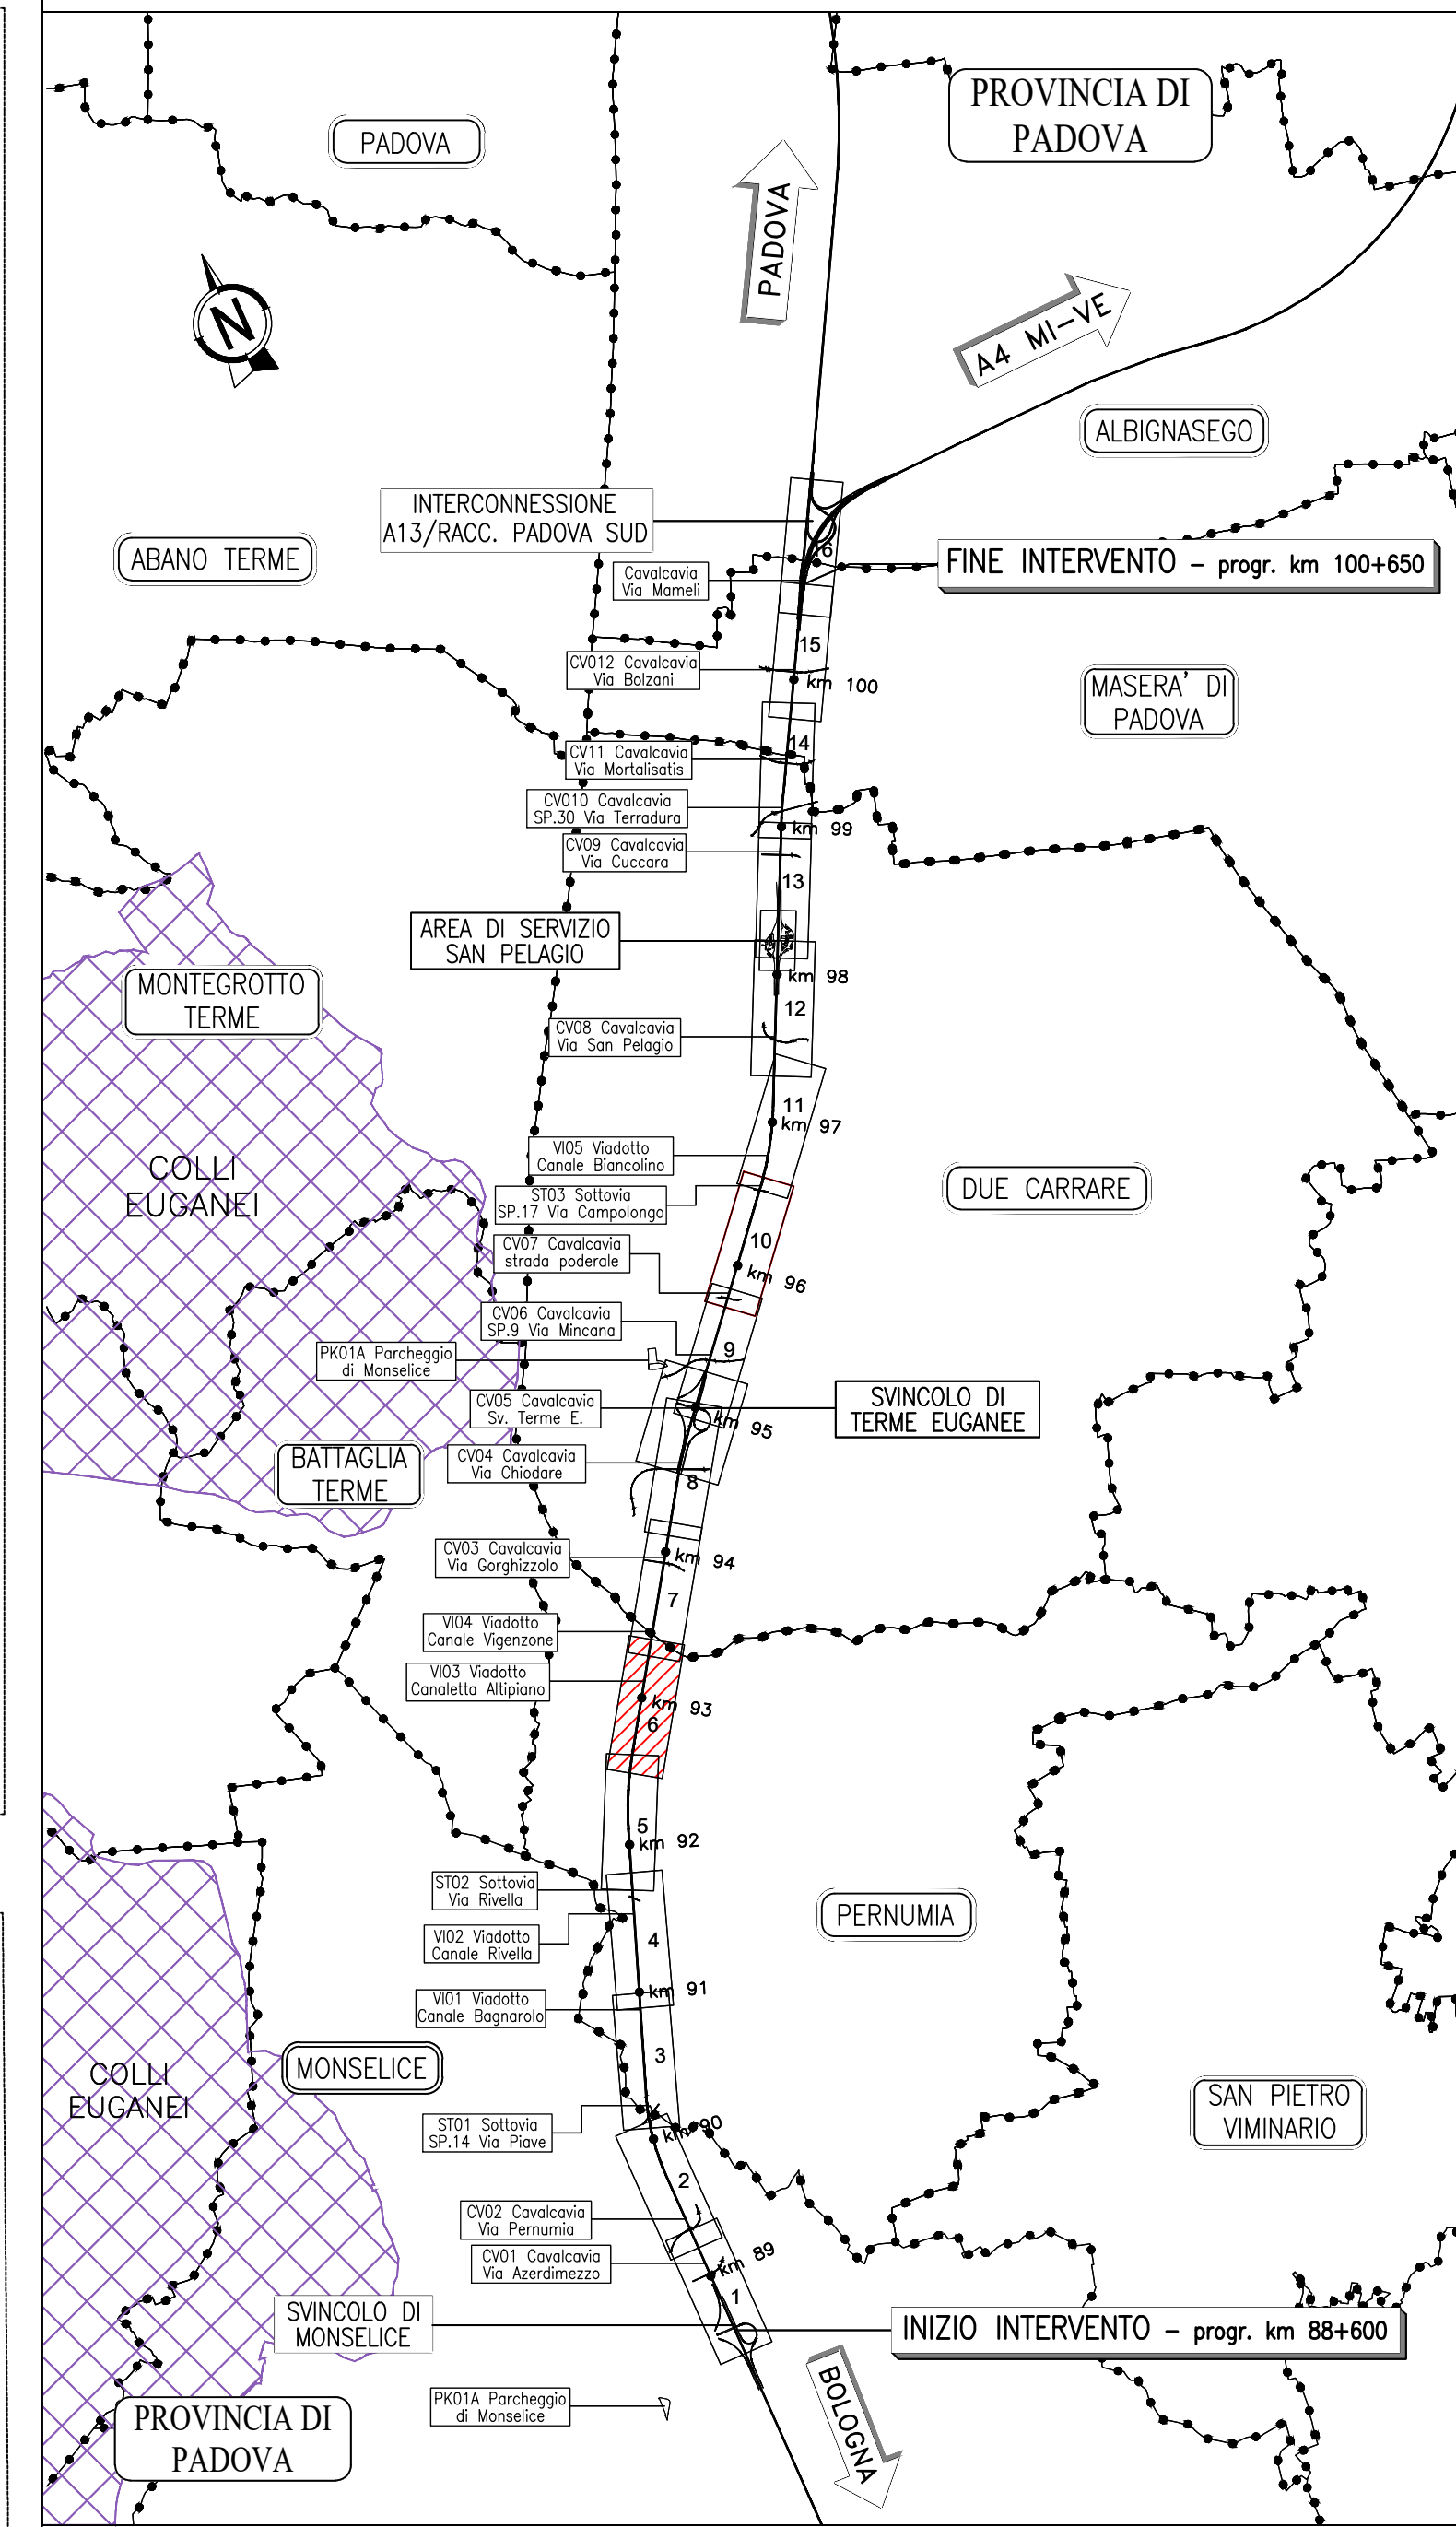

NOTE GENERALI

- TUTTE LE DIMENSIONI SONO ESPRESSE IN METRI.
- TUTTE LE QUOTE ALTIMETRICHE E LE COORDINATE SONO ESPRESSE IN METRI.
- LE DIMENSIONI DELLE SEZIONI TRASVERSALI SONO RIPORTATE ALL'ASSE DI TRACCIAMENTO AUTOSTRADALE.
- LA DIMENSIONE IN ALTEZZA DEL PANNELLO METALLICO FONDOASSORBENTE E' DI 50 CM, LA DIMENSIONE DELLA LASTRA TRASPARENTE E' DI 100, 150 o 200 CM.
- TUTTI I MATERIALI DEVONO RIPETITAMENTE IL CAPITOLATO SPECIALE D'OPERA E LE RELATIVE NORME TECNICHE.
- RELATIVAMENTE ALLE LASTRE TRASPARENTI, IN PRESENZA DI VADITILI, PONTI, IN PROSSIMITA' DI ABBAZZIONI O COMANQUE DI SITI FREQUENTATI, DOVRANNO ESSERE UTILIZZATE LASTRE CON CARATTERISTICHE TALI DA EVITARE LA PROIEZIONE DEI FRAMMENTI IN CASO DI ROTTURA E DOVRANNO ESSERE FISSATE A BORDI CAVETTI DI ANCORAGGIO (Art. 36.1.3.1 Capitolato Speciale d'Appalto, Norme UNI EN 601 1794-2 Appendice B).
- NEI CASI DI BARRIERA ACUSTICA DEL TIPO NON COMBINATO POSTA LUNGO TRACCI AUTOSTRADALI, IN RILEVATO, SU OPERE D'ARTE MAGGIORI O MINORI, SULLA TESTA DI MUR DI SOSTEGNO (SOTTOSCARPA), SARAN' SEMPRE PREVISTO IL PANNELLO H=50 CM IN CLS (DI PULIZIA) AL PIEDE DELLA BARRIERA.
- NEI CASI DI BARRIERA ACUSTICA DEL TIPO NON COMBINATO POSTA LUNGO TRACCI AUTOSTRADALI IN RINCHIA O SULLA TESTA DI MUR DI CONTROPIA, NON SARAN' PREVISTI ALCUNI PANNELLO ALLA BASE IN CLS (DI PULIZIA).
- PRIMA DELL'INIZIO DELLE LAVORAZIONI DOVRANNO ESSERE VERIFICATE LE QUOTE, LA PRESENZA DI EVENTUALI SOTTOSERVIZI E LE GEOMETRIE DELLE OPERE ESISTENTI.
- IN CORSO D'OPERA SI DOVRA' PROCEDERE ALLA VERIFICA DELLA UBICAZIONE DELLE OPERE ESISTENTI IN CONTRADDIZIONE CON LA D.L. ED IN GENERALE DELLE INTERFERENZE DI SPACIO/SOTTOSERVIZI.
- PER LA TIPOLOGIA E LE CARATTERISTICHE COSTRUTTIVE DELLA FONDAZIONE SI VEDANO GLI ELABORATI SPECIFICI.
- PER I DETTAGLI E LE SISTEMAZIONI IDRAULICHE SI VEDANO GLI ELABORATI SPECIFICI.
- PER LA VALIDITA' DI CANTIERE SI VEDANO GLI ELABORATI SPECIFICI.

autostrade per l'italia

AUTOSTRADA (A13) : BOLOGNA-PADOVA

AMPLIAMENTO ALLA TERZA CORSIA

TRATTO : MONSELICE - PADOVA SUD

PROGETTO ESECUTIVO

AUTOSTRADA A13

ASPETTI AMBIENTALI
Barr acustica N L=110m H=3m pk94+443/94+553

Planimetria e prospetto

RIFERIMENTO PROGETTO Codice Cantieri 111315		RIFERIMENTO DIRETTORE Codice Cantieri 0000		RIFERIMENTO ELABORAZIONE Codice Cantieri 00000	

VISTO DEL COMMITTENTE autostrade per l'italia		VISTO DEL CONCESSIONARIO Ministero delle Infrastrutture e della Mobilità Sostenibile	
