


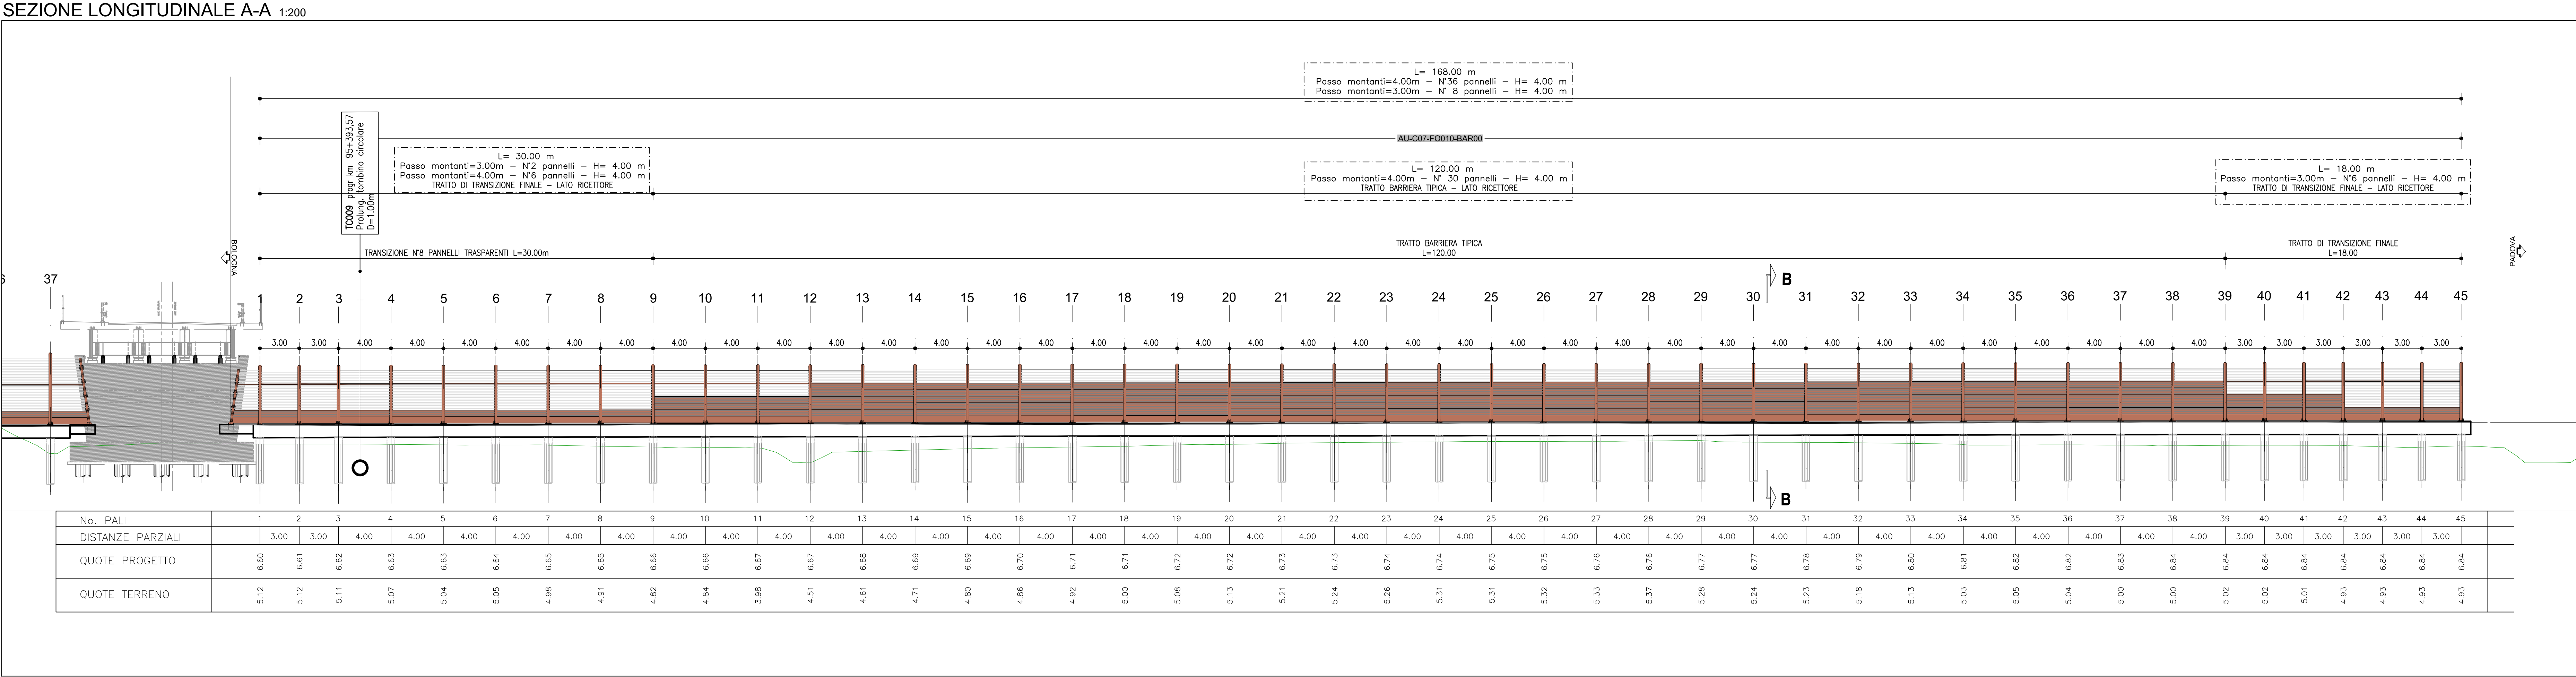
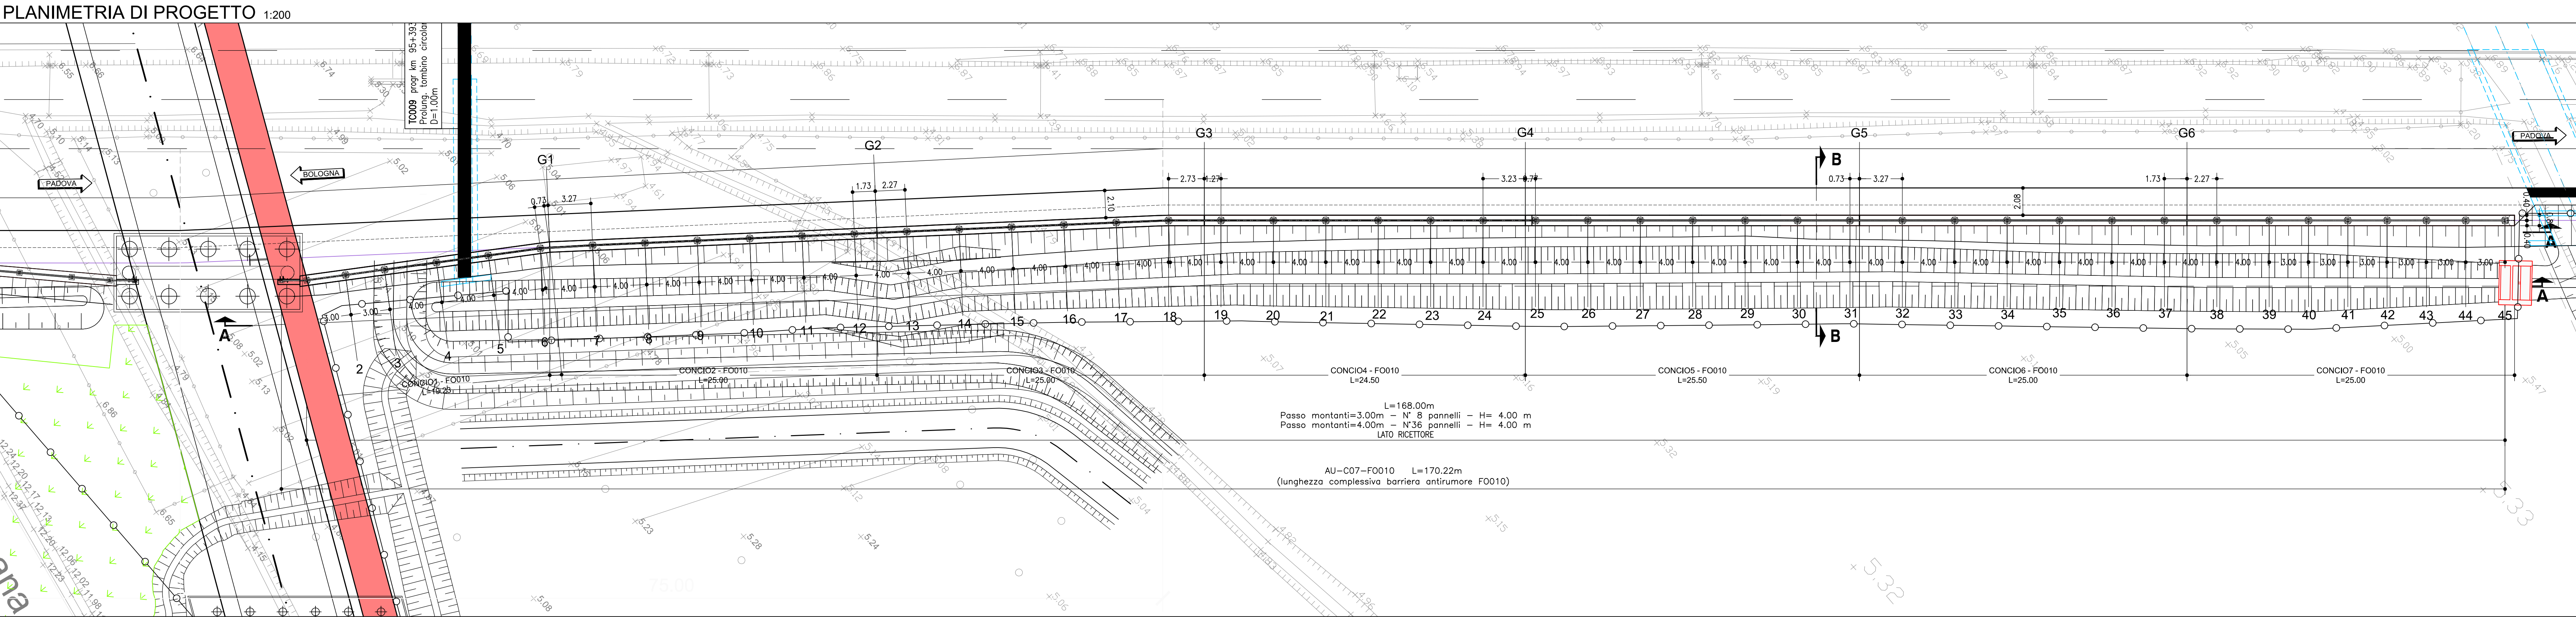
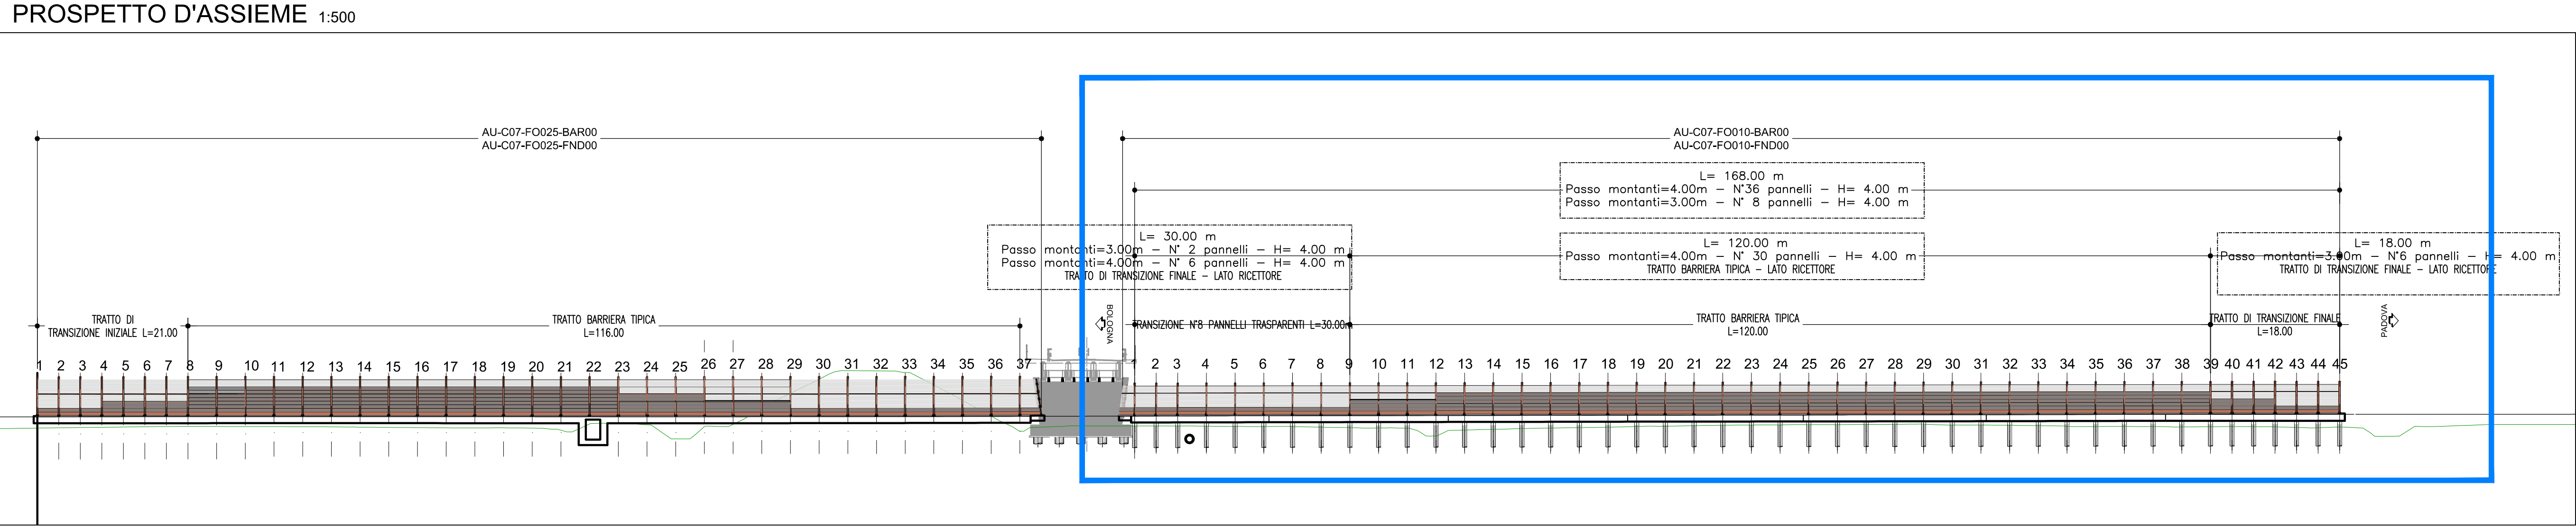
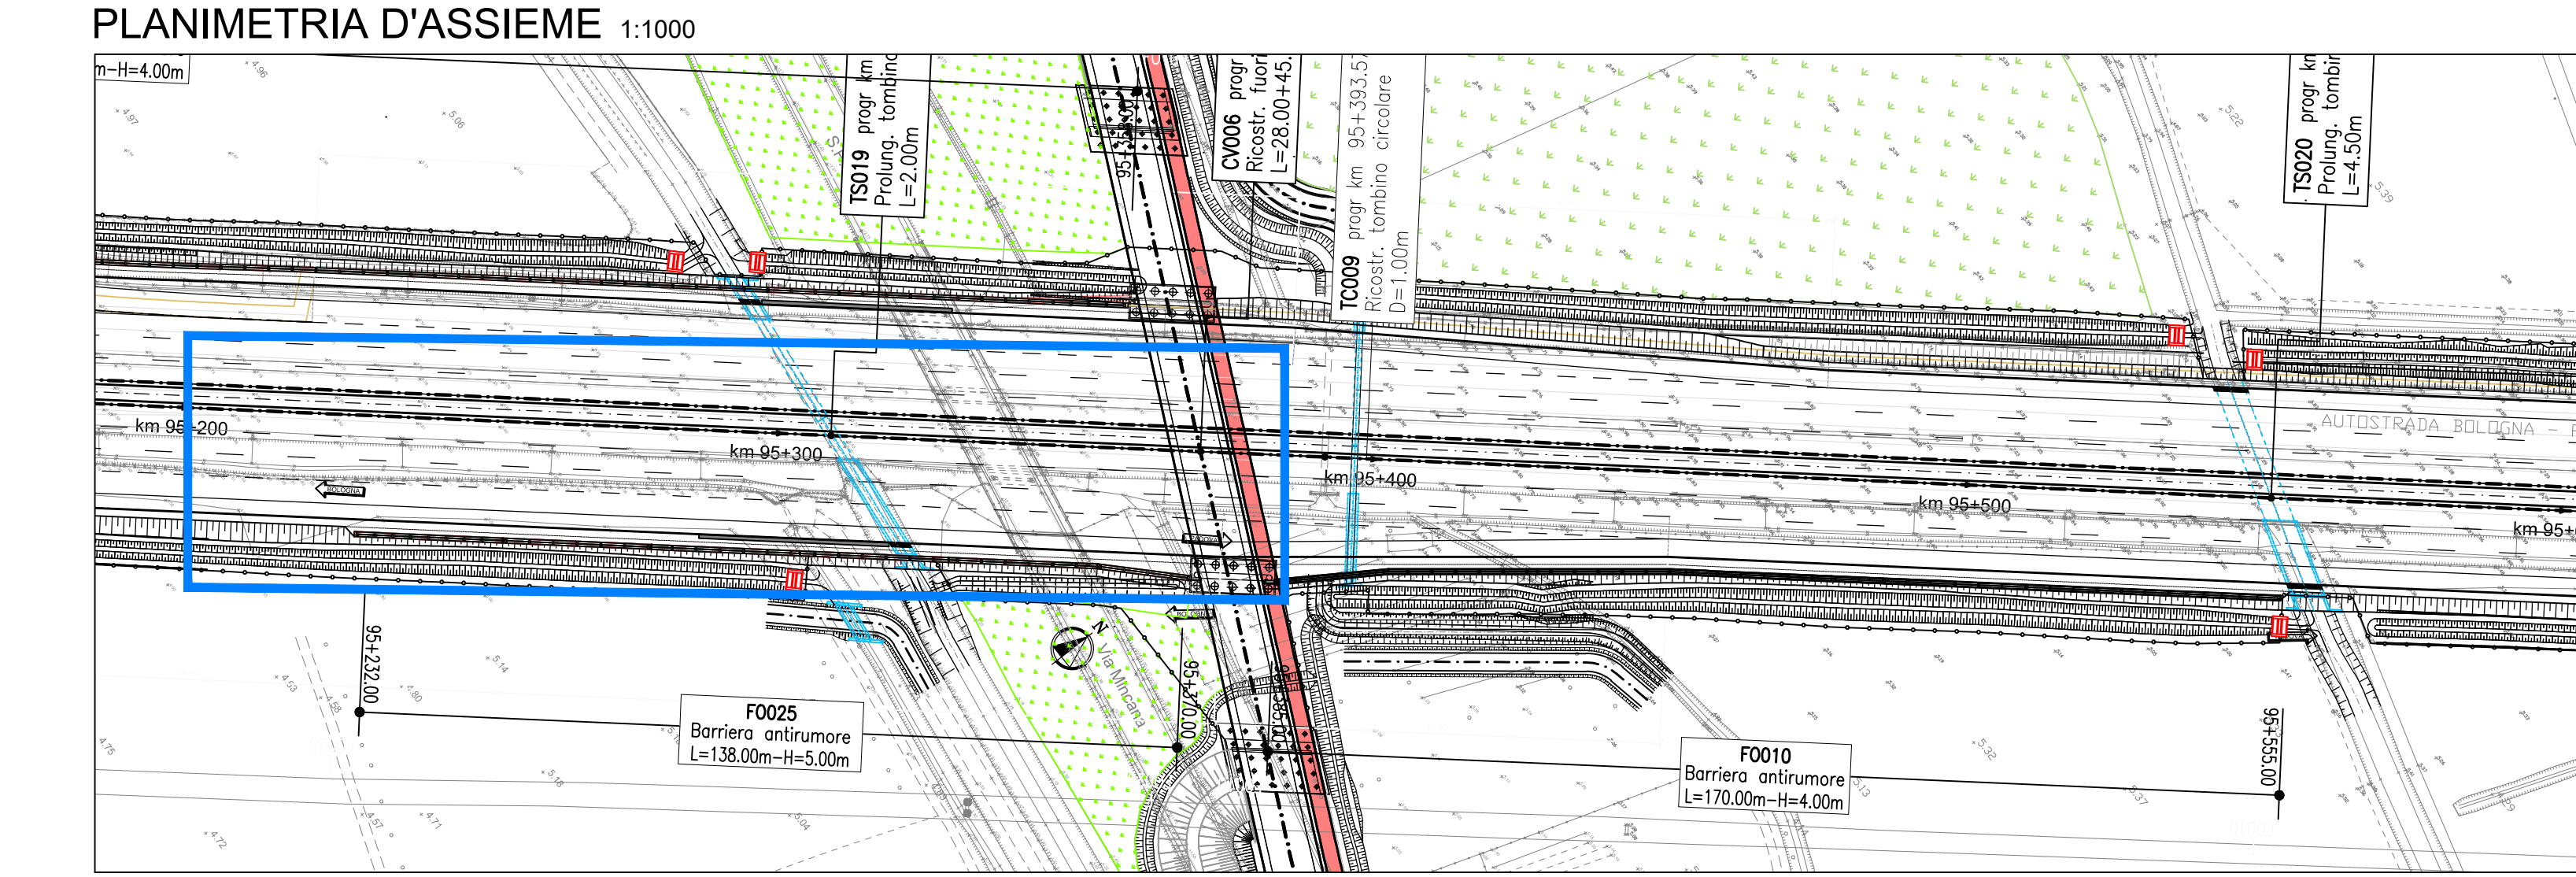
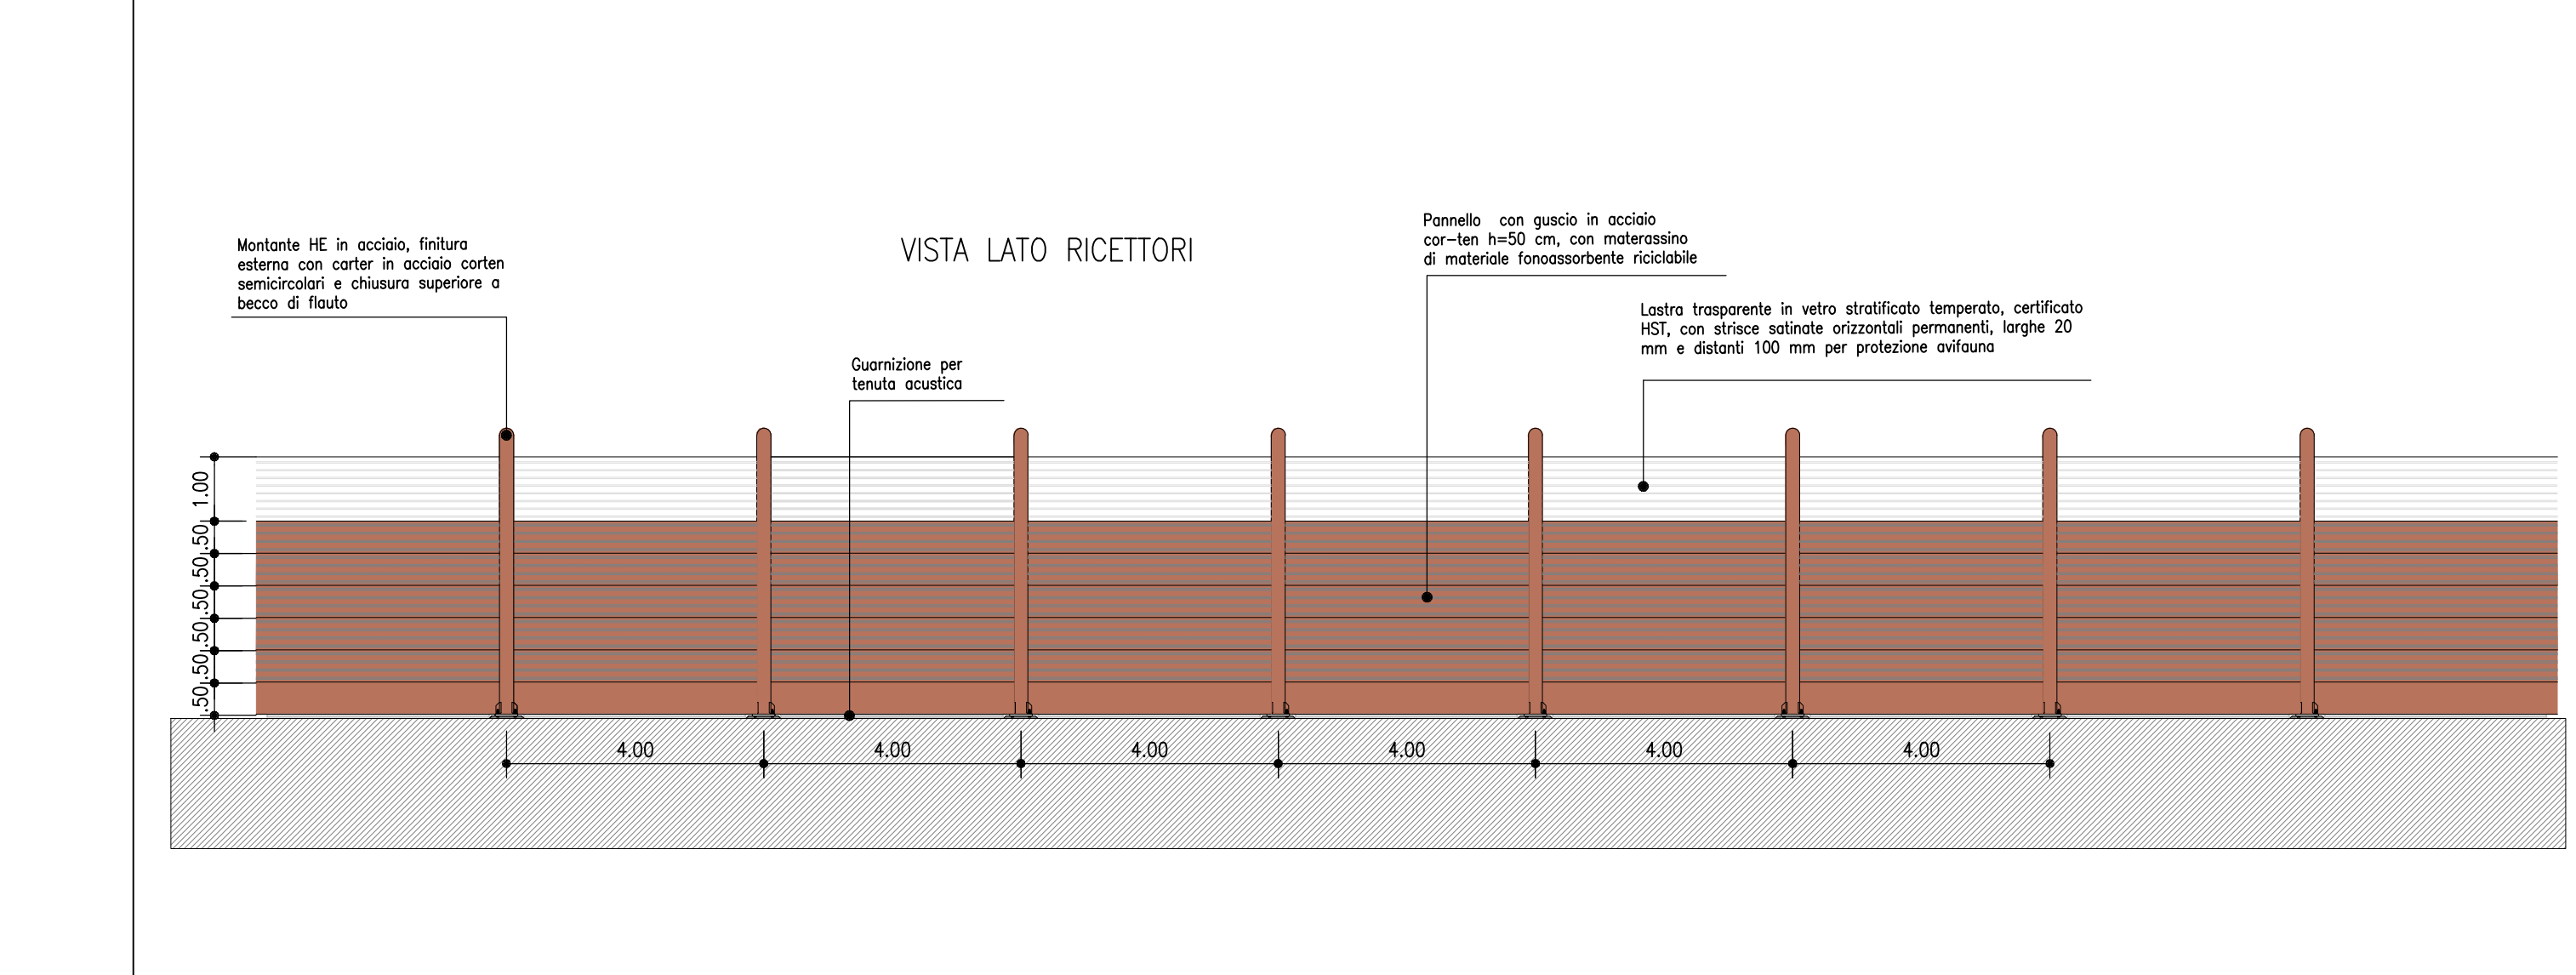
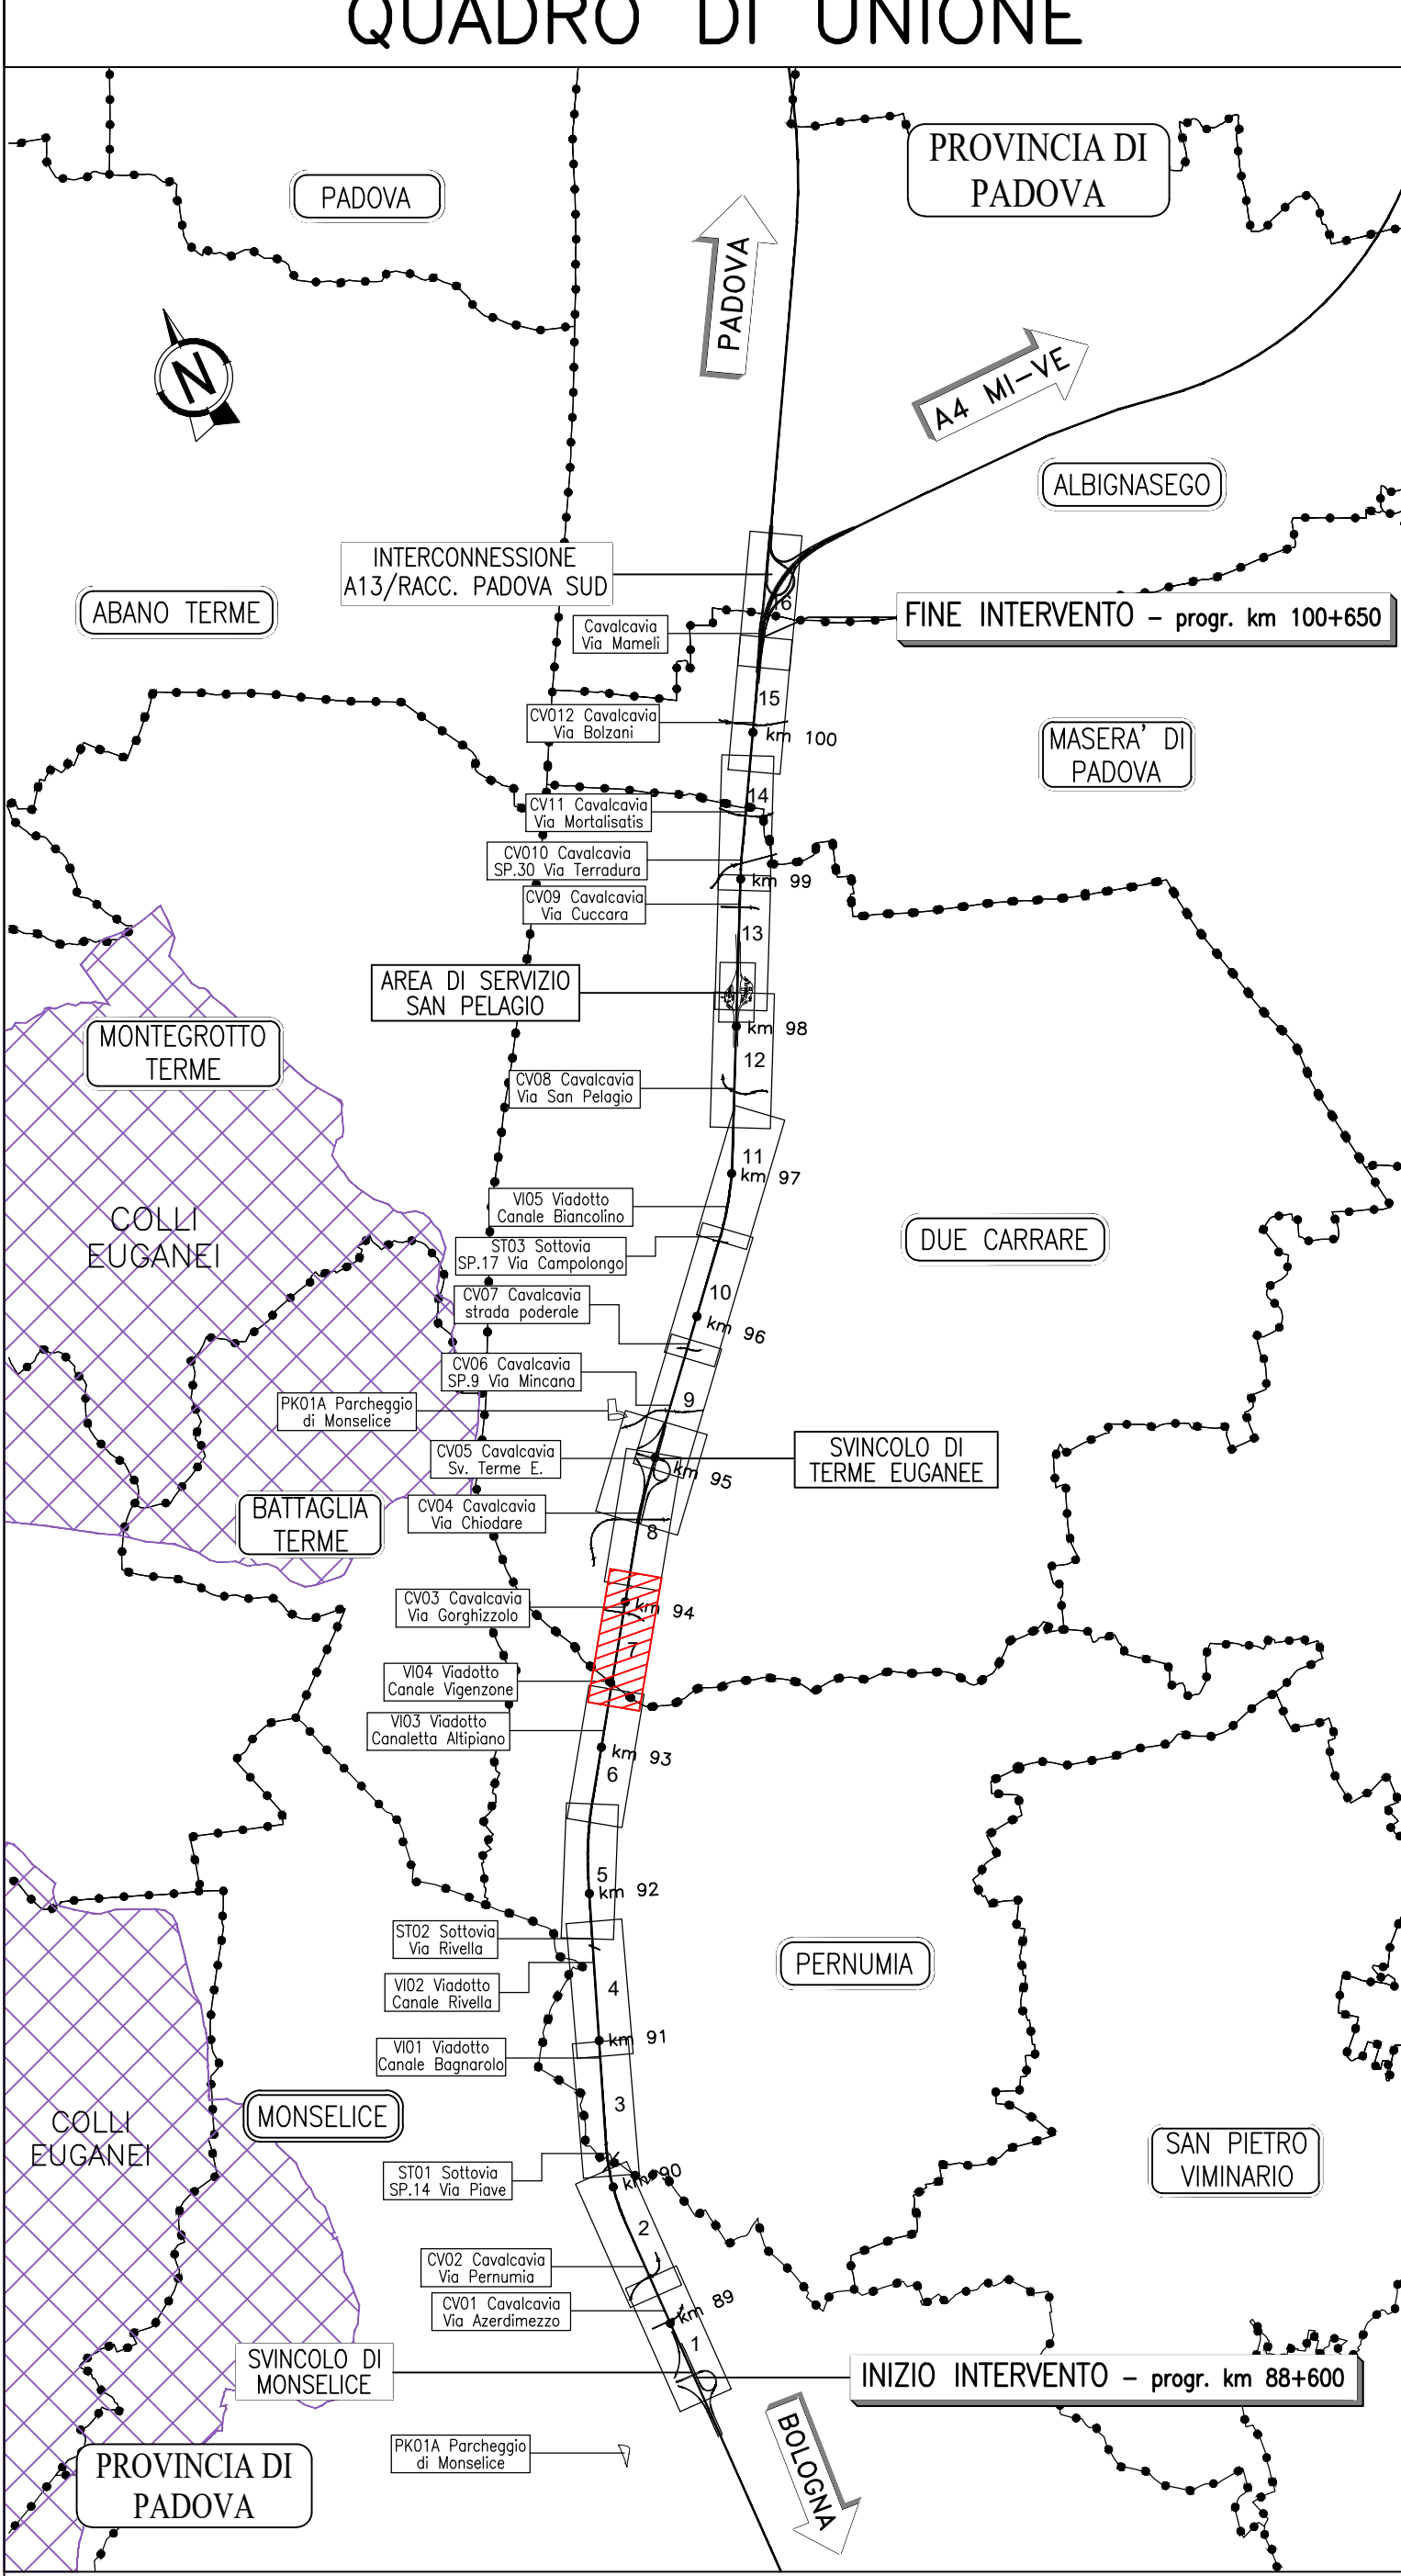


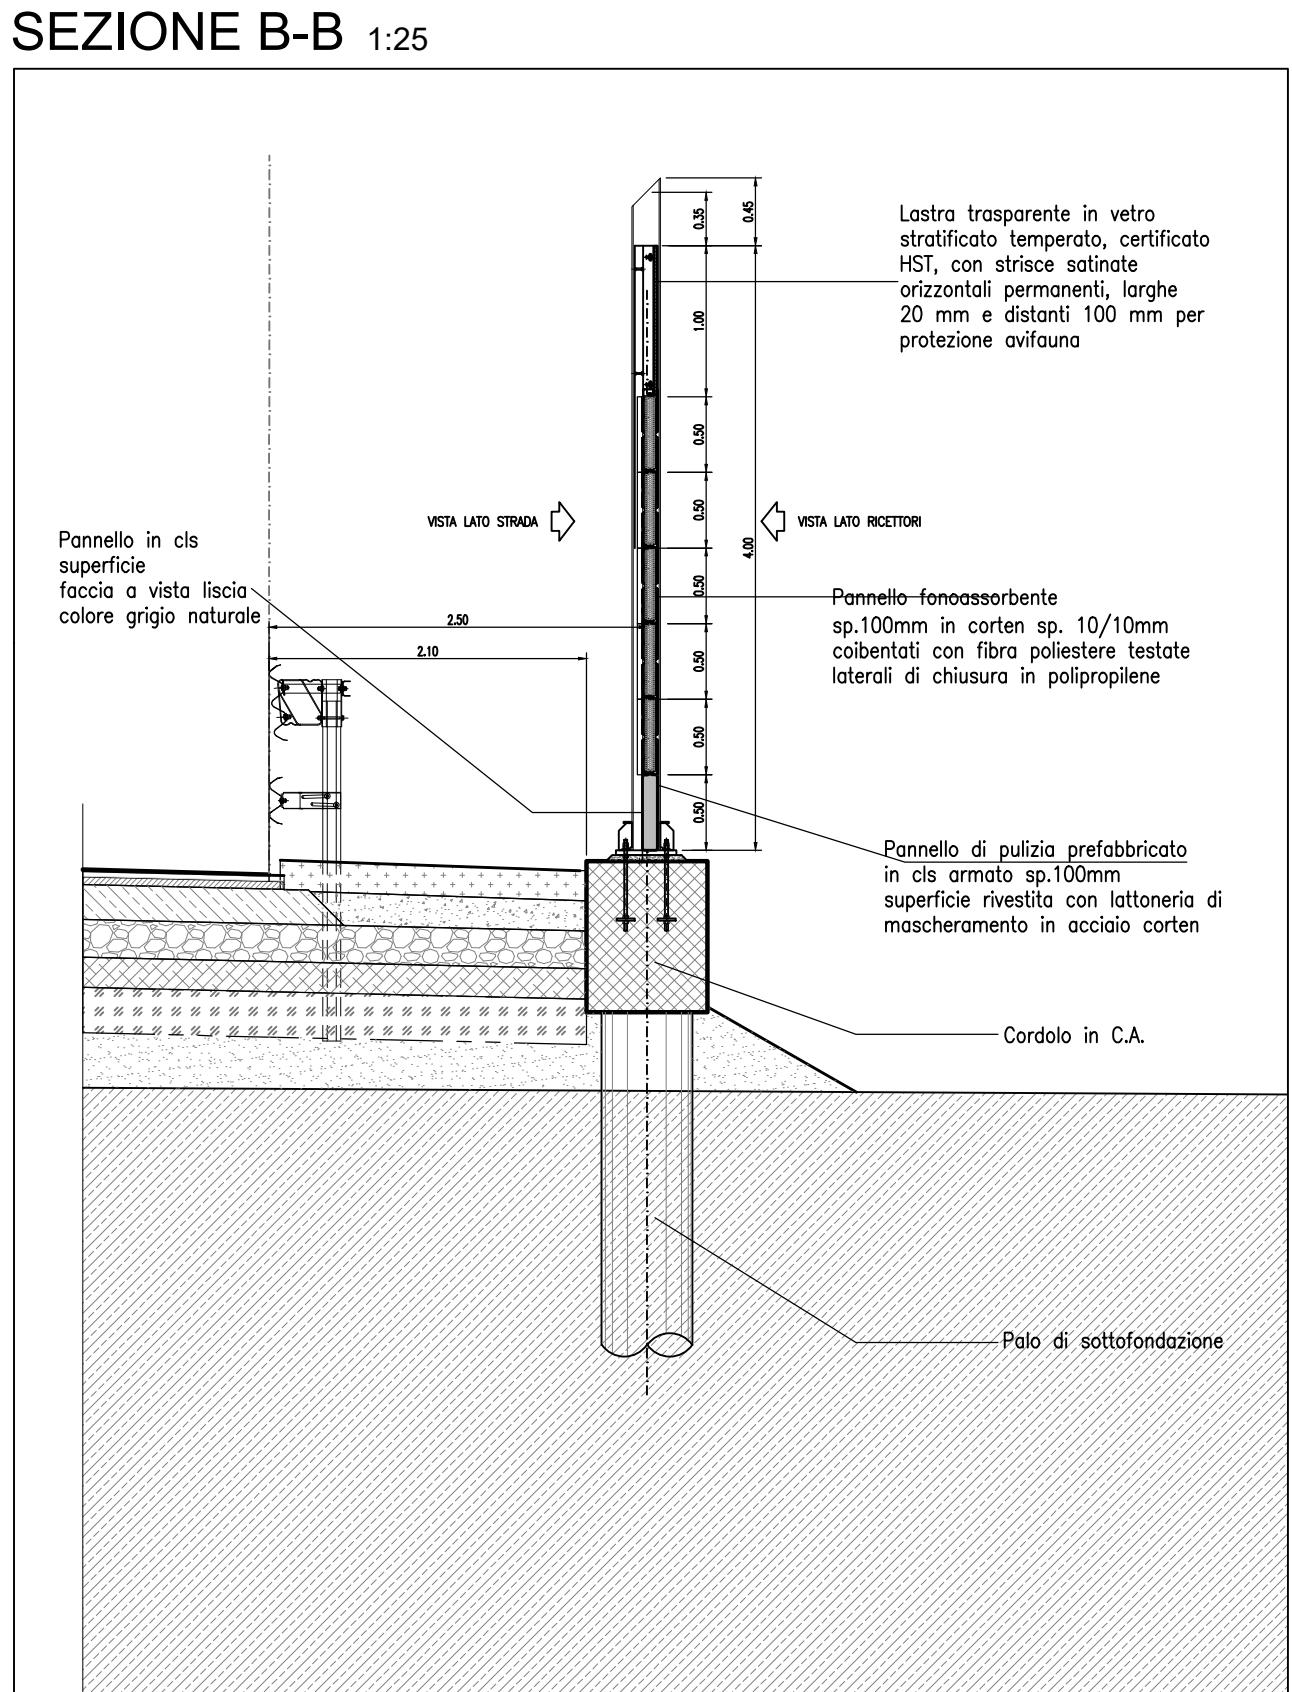

DETTAGLIO "A" - Barriera tipo 1A H4 - Opaca 1:100

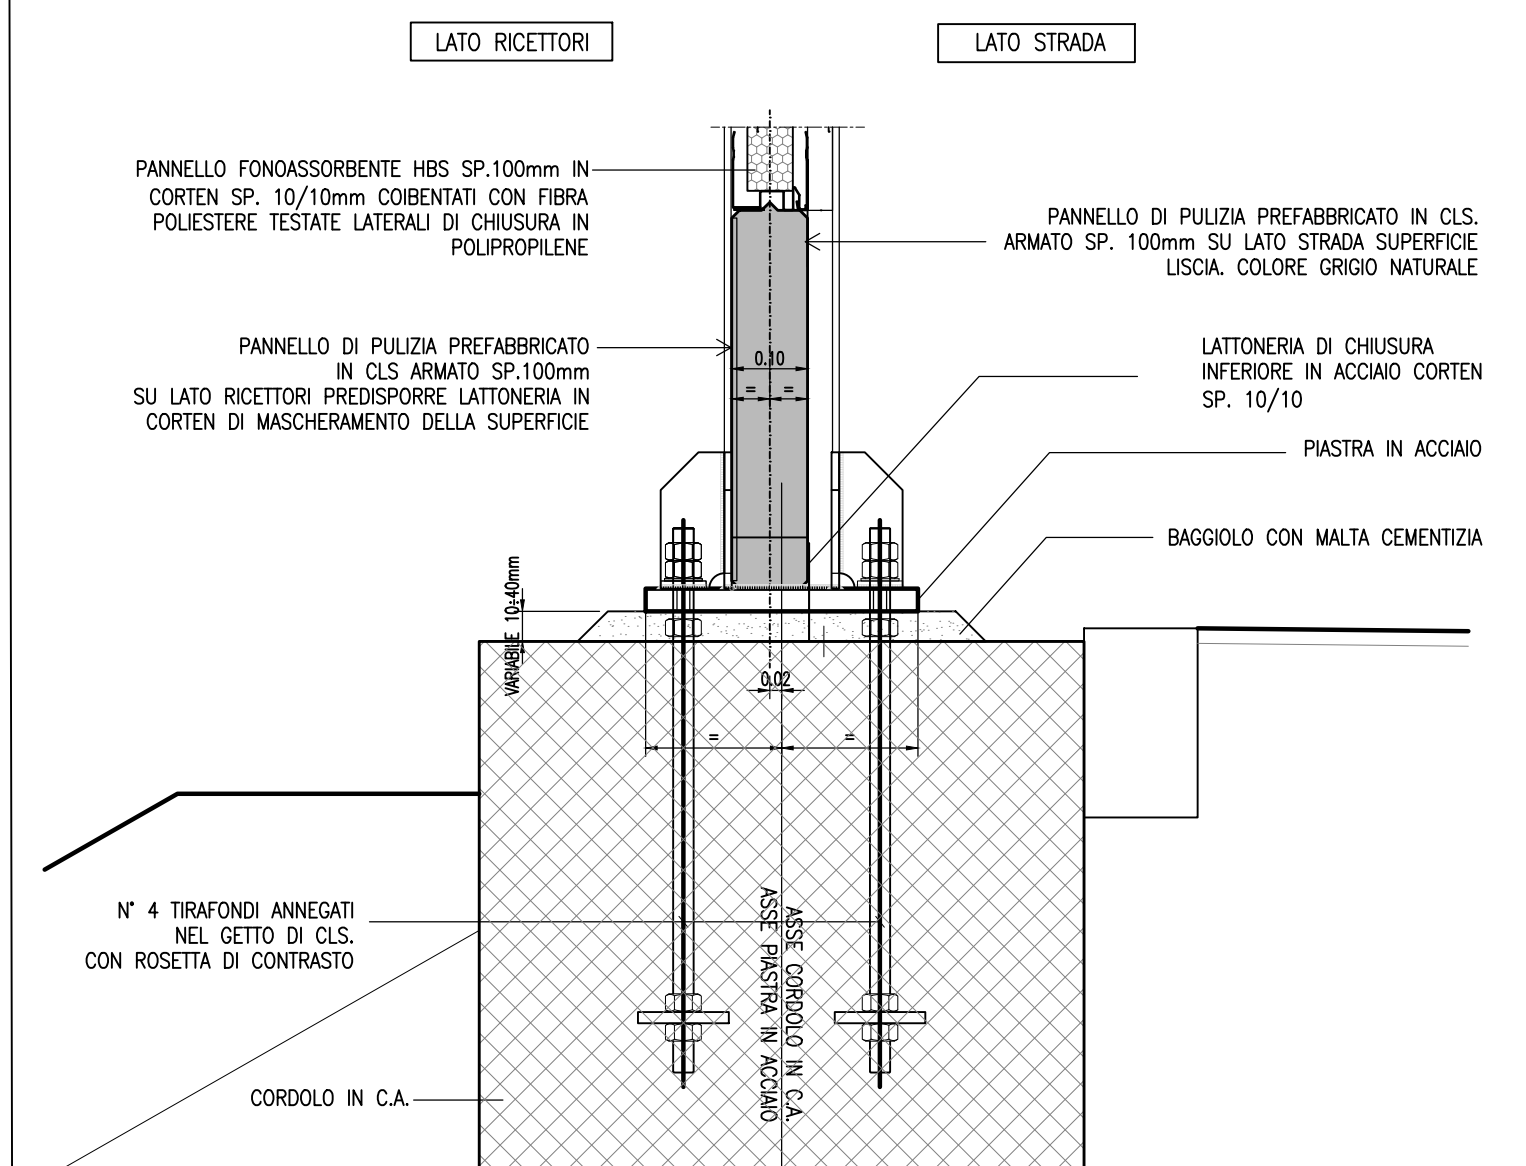

DETTAGLIO 1:10

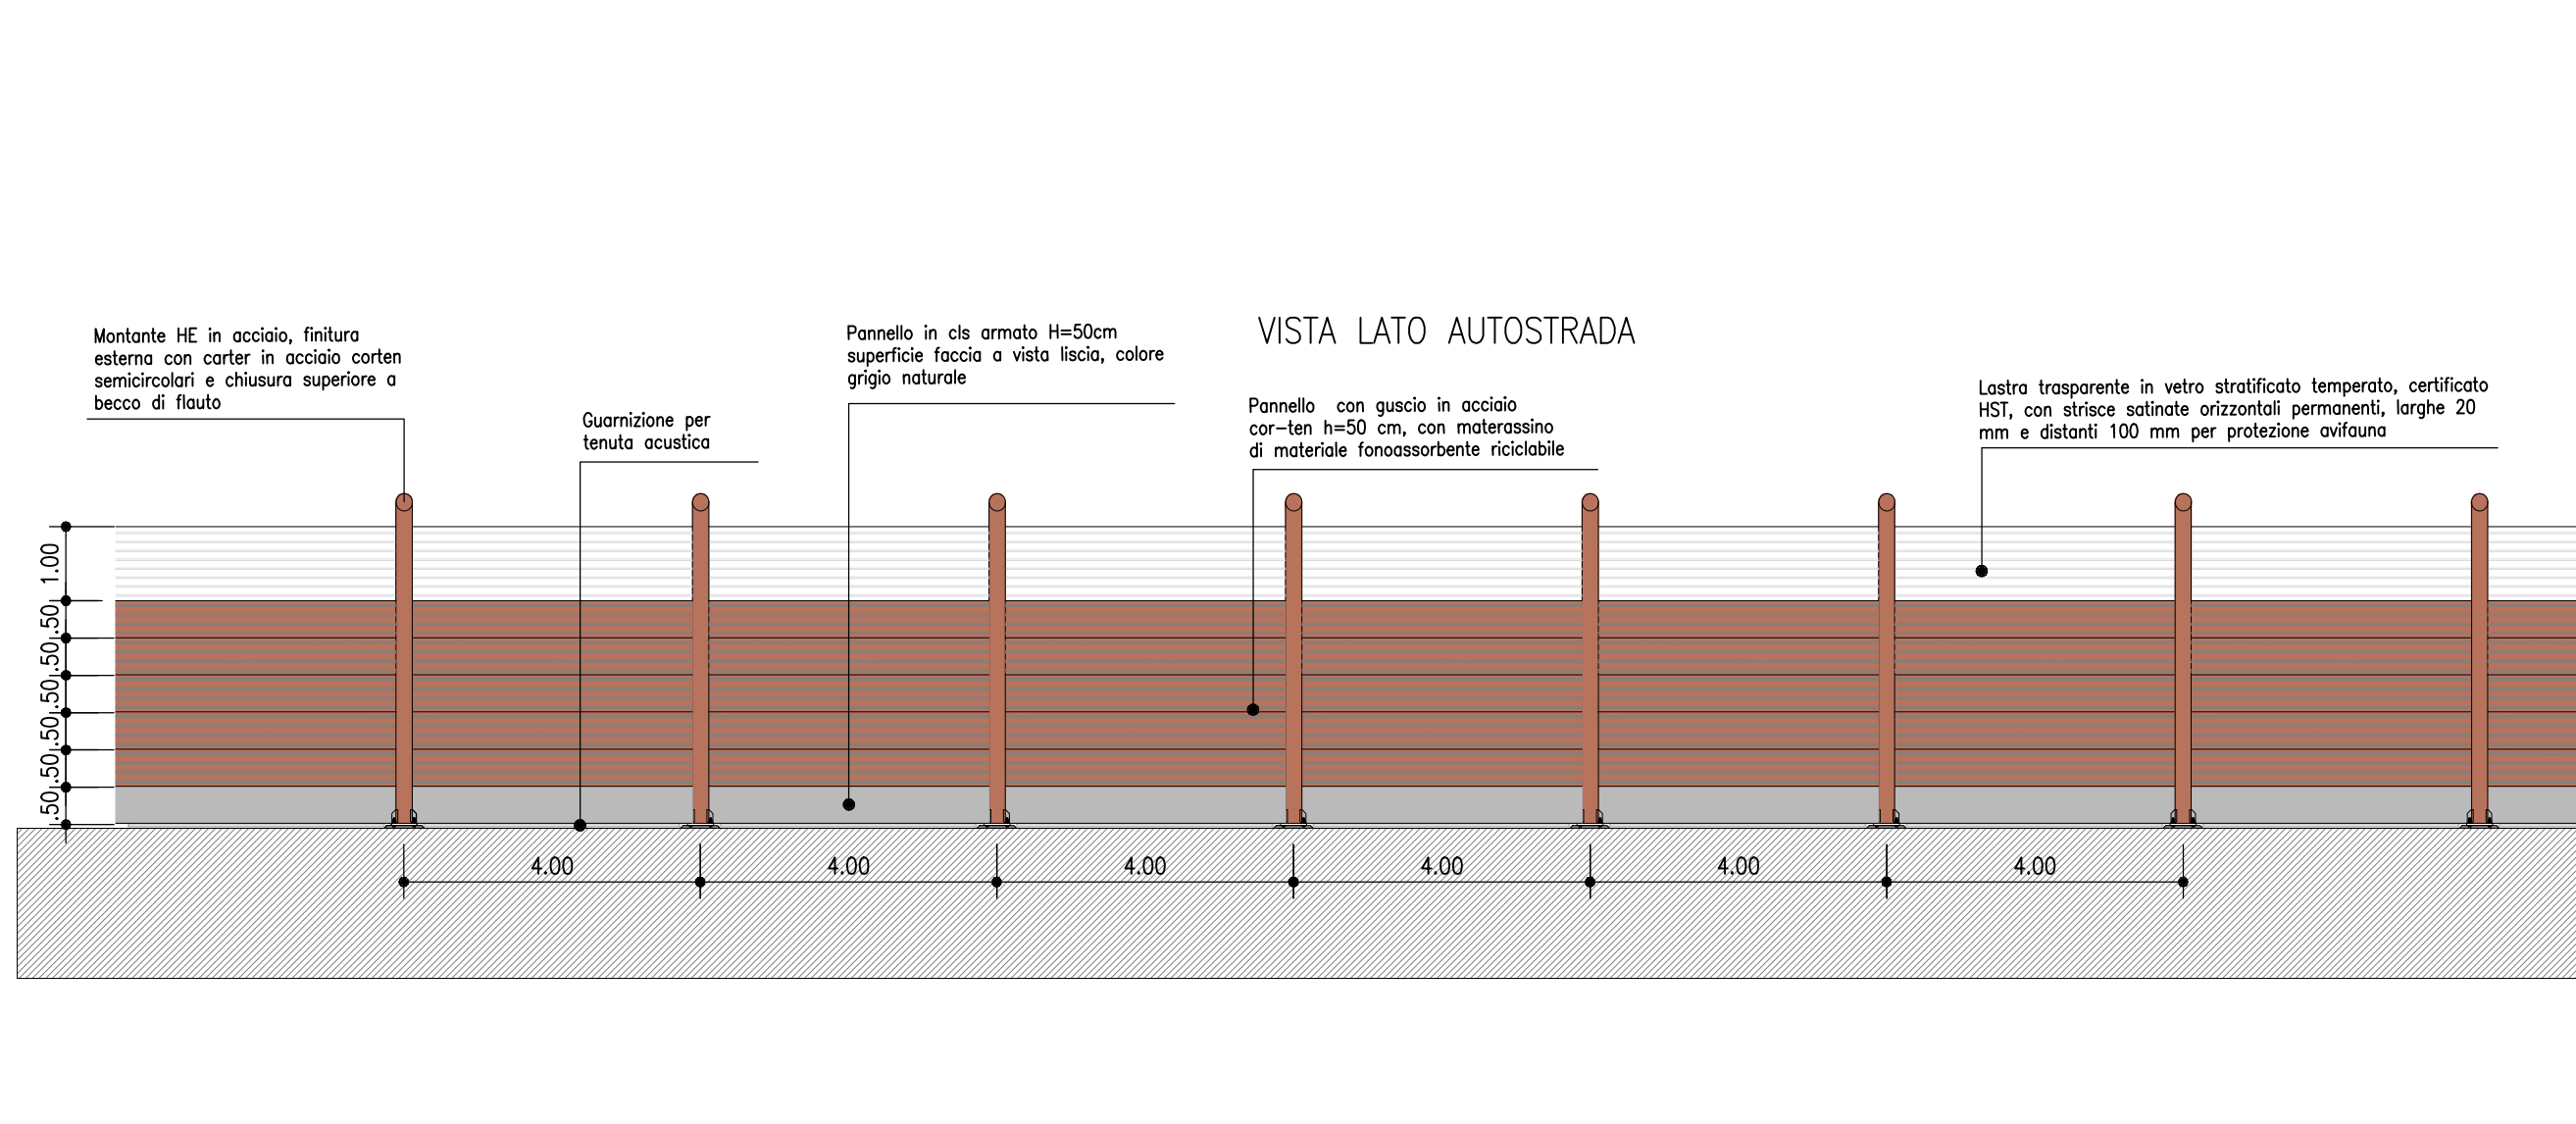

- NOTE GENERALI
- TUTTE LE DIMENSIONI SONO ESPRESSE IN METRI.
 - TUTTE LE QUOTE ALTERNATIVE E LE QUOTAZIONI SONO ESPRESSE IN METRI.
 - LE DIMENSIONI DELLE SEZIONI TRASVERSALI SONO ESPRESSE IN METRI.
 - LA DIMENSIONE IN ALTEZZA DEL PANNELLO METALLICO FONCOSSORBENTE E' DI 100 CM, LA DIMENSIONE DELLA LASTRA TRASPARENTE E' DI 100, 150 O 200 CM.
 - LE LASTE TRASPARENTI DEVONO ESSERE DOTATE DI STRISCE ORIZZONTALI PERMANENTI, LARGHE 20 MM E DISTANTI DI 100 MM, PER LA PROTEZIONE DELL'INFIAMMA.
 - TUTTI I MATERIALI DEVONO RISPETTERE IL CAPITOLATO SPECIALE D'APPALTO E LE RELATIVE NORME TECNICHE.
 - RELATIVAMENTE ALLE LASTE TRASPARENTI, IN PRESENZA DI VADUTI, FONDI, IN PROSSIMITA' DI INIEZIONI O COMANDI, O SITI FREQUENTATI, DEVONO ESSERE UTILIZZATE LASTE CON CARATTERISTICHE TALI DA GARANTIRE LA PROTEZIONE DEI FIANCHI IN CASO DI ROTTURE E DEVONO ESSERE FISSATE A DONDI CAVETTI DI ANCORAGGIO (AM. 36.3.1 Capitolo Speciale d'appalto, Norme UNI EN ISO 1794-2 Allegato B).
 - NEI CASI DI BARRIERA ACUSTICA DEL TIPO NON COMBINATO POSTA LUNGO TRATTI AUTOSTRADALI, IN RILEVATO, SU OPERE D'ARTE, MURAGLIE O MURAI, SULLA TESTA DI MUR DI SOSTEGNO (SCOTTICAPPA), SARAN' SEMPRE PREVISTI IL PANNELLO H=50 CM IN CLS (DI PULIZIA) AL PIEDE DELLA BARRIERA.
 - NEI CASI DI BARRIERA ACUSTICA DEL TIPO NON COMBINATO POSTA LUNGO TRATTI AUTOSTRADALI IN TRINCEA O SULLA TESTA DI MUR DI CONTROPPA, NON SARAN' PREVISTI ALCUN PANNELLO ALLA BASE IN CLS (DI PULIZIA).
 - PRIMA DELL'INIZIO DEI LAVORI DEVONO ESSERE VERIFICATE LE QUOTE, LA PRESENZA DI EVENTUALI SOTTERRANEO E LE GEOMETRIE DELLE OPERE ESISTENTI.
 - IN CORSO D'OPERA SI DEVON' PROCEDERE ALLA VERIFICA DELLA UBICAZIONE DELLE OPERE ESISTENTI, IN CONTRASTO CON LA D.L. ED IN GENERALE DELLE INTERFERENZE DI SEGNALETICA/STRADALE.
 - PER LA TIPOLOGIA E LE CARATTERISTICHE COSTRUTTIVE DELLA FONDAZIONE SI VEDANO GLI ELABORATI SPECIFICI.
 - PER I DETTAGLI E LE SOSTITUZIONI ENTRAVERE SI VEDANO GLI ELABORATI SPECIFICI.
 - PER LA MANIFOLLA DI CANTIERE SI VEDANO GLI ELABORATI SPECIFICI.

autostrade per l'italia

AUTOSTRADA (A13) : BOLOGNA-PADOVA

AMPLIAMENTO ALLA TERZA CORSIA

TRATTO : MONSELICE - PADOVA SUD

PROGETTO ESECUTIVO

AU - CORPO AUTOSTRADALE

ASPETTI AMBIENTALI

Barr acustica N L=170.00m H=4m pk95+385.00/95+555.00

Planimetria, Prospetto e Sezioni

RIPRESENTAZIONE PROGETTO		CODICE IDENTIFICATIVO		APPENDICE ELABORATO		OPERATORE	
VISTO DEL COMMITTENTE
autostrade per l'italia
VISTO DEL CONCESSIONARIO
Ministero delle Infrastrutture e della Mobilità Sostenibile