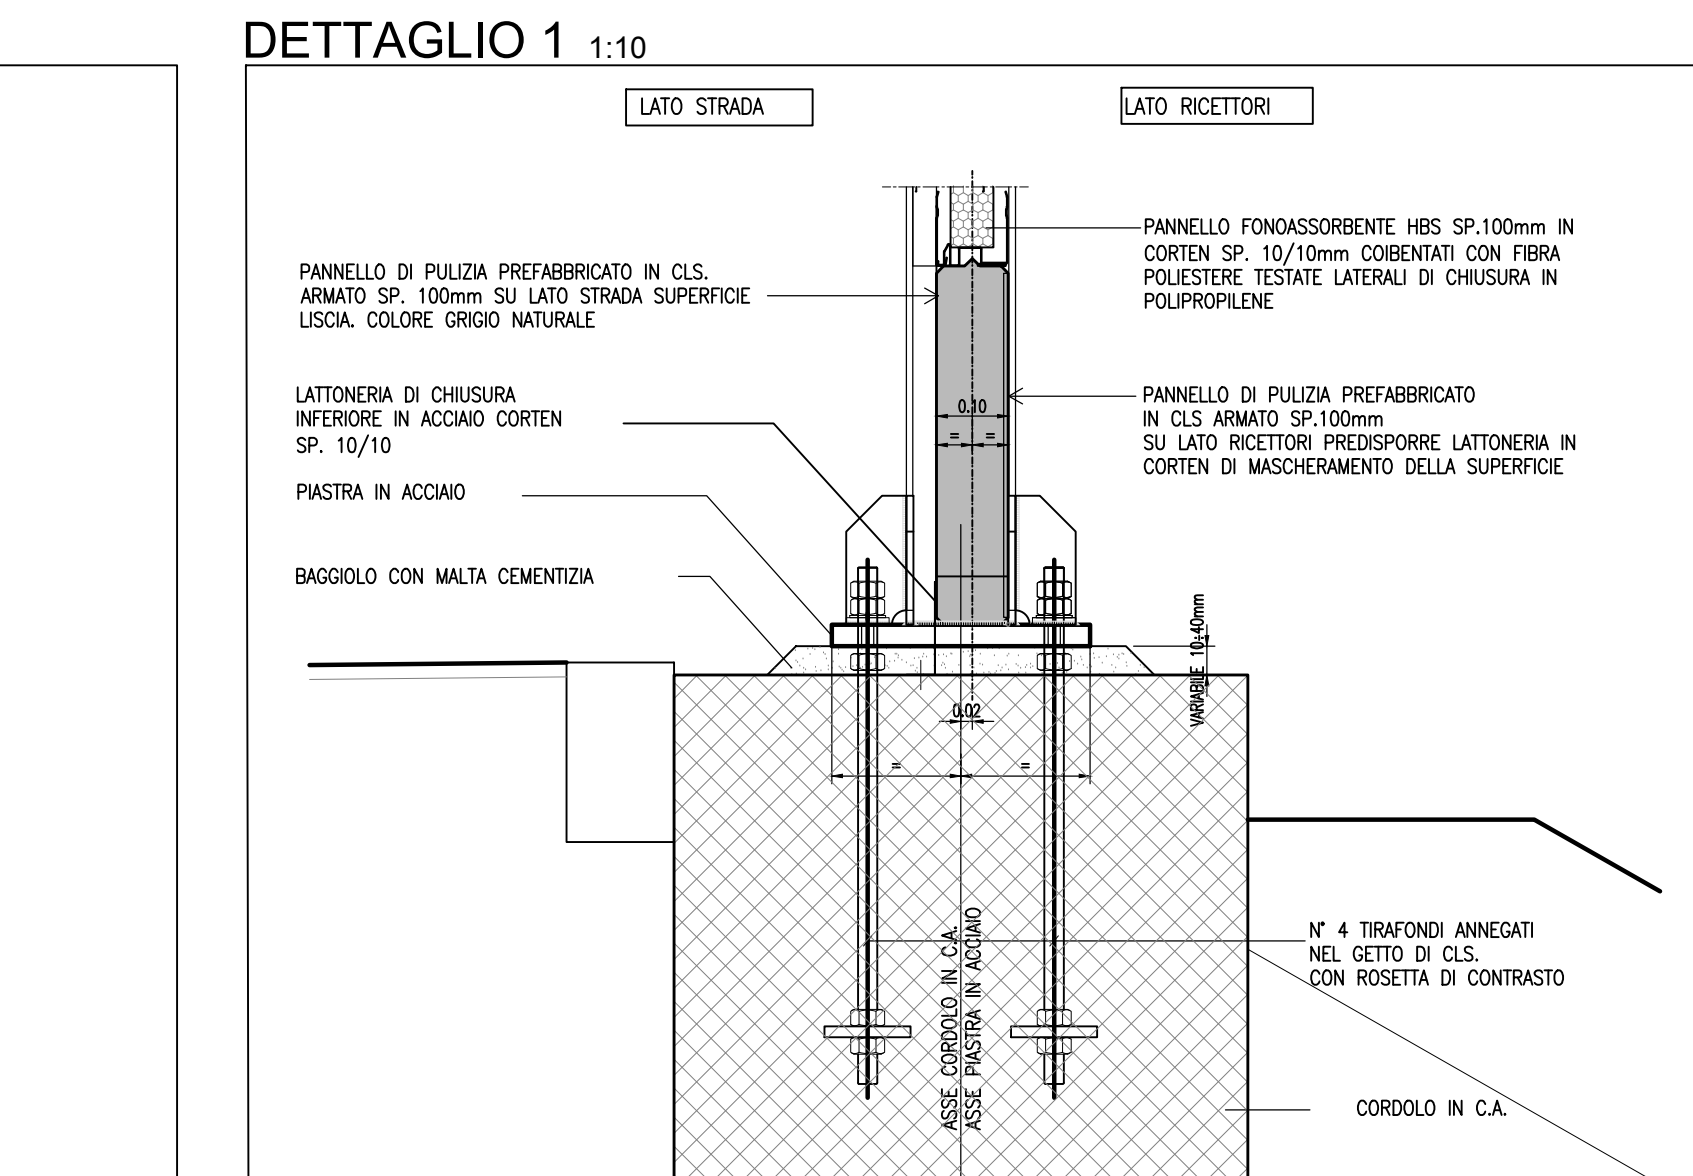
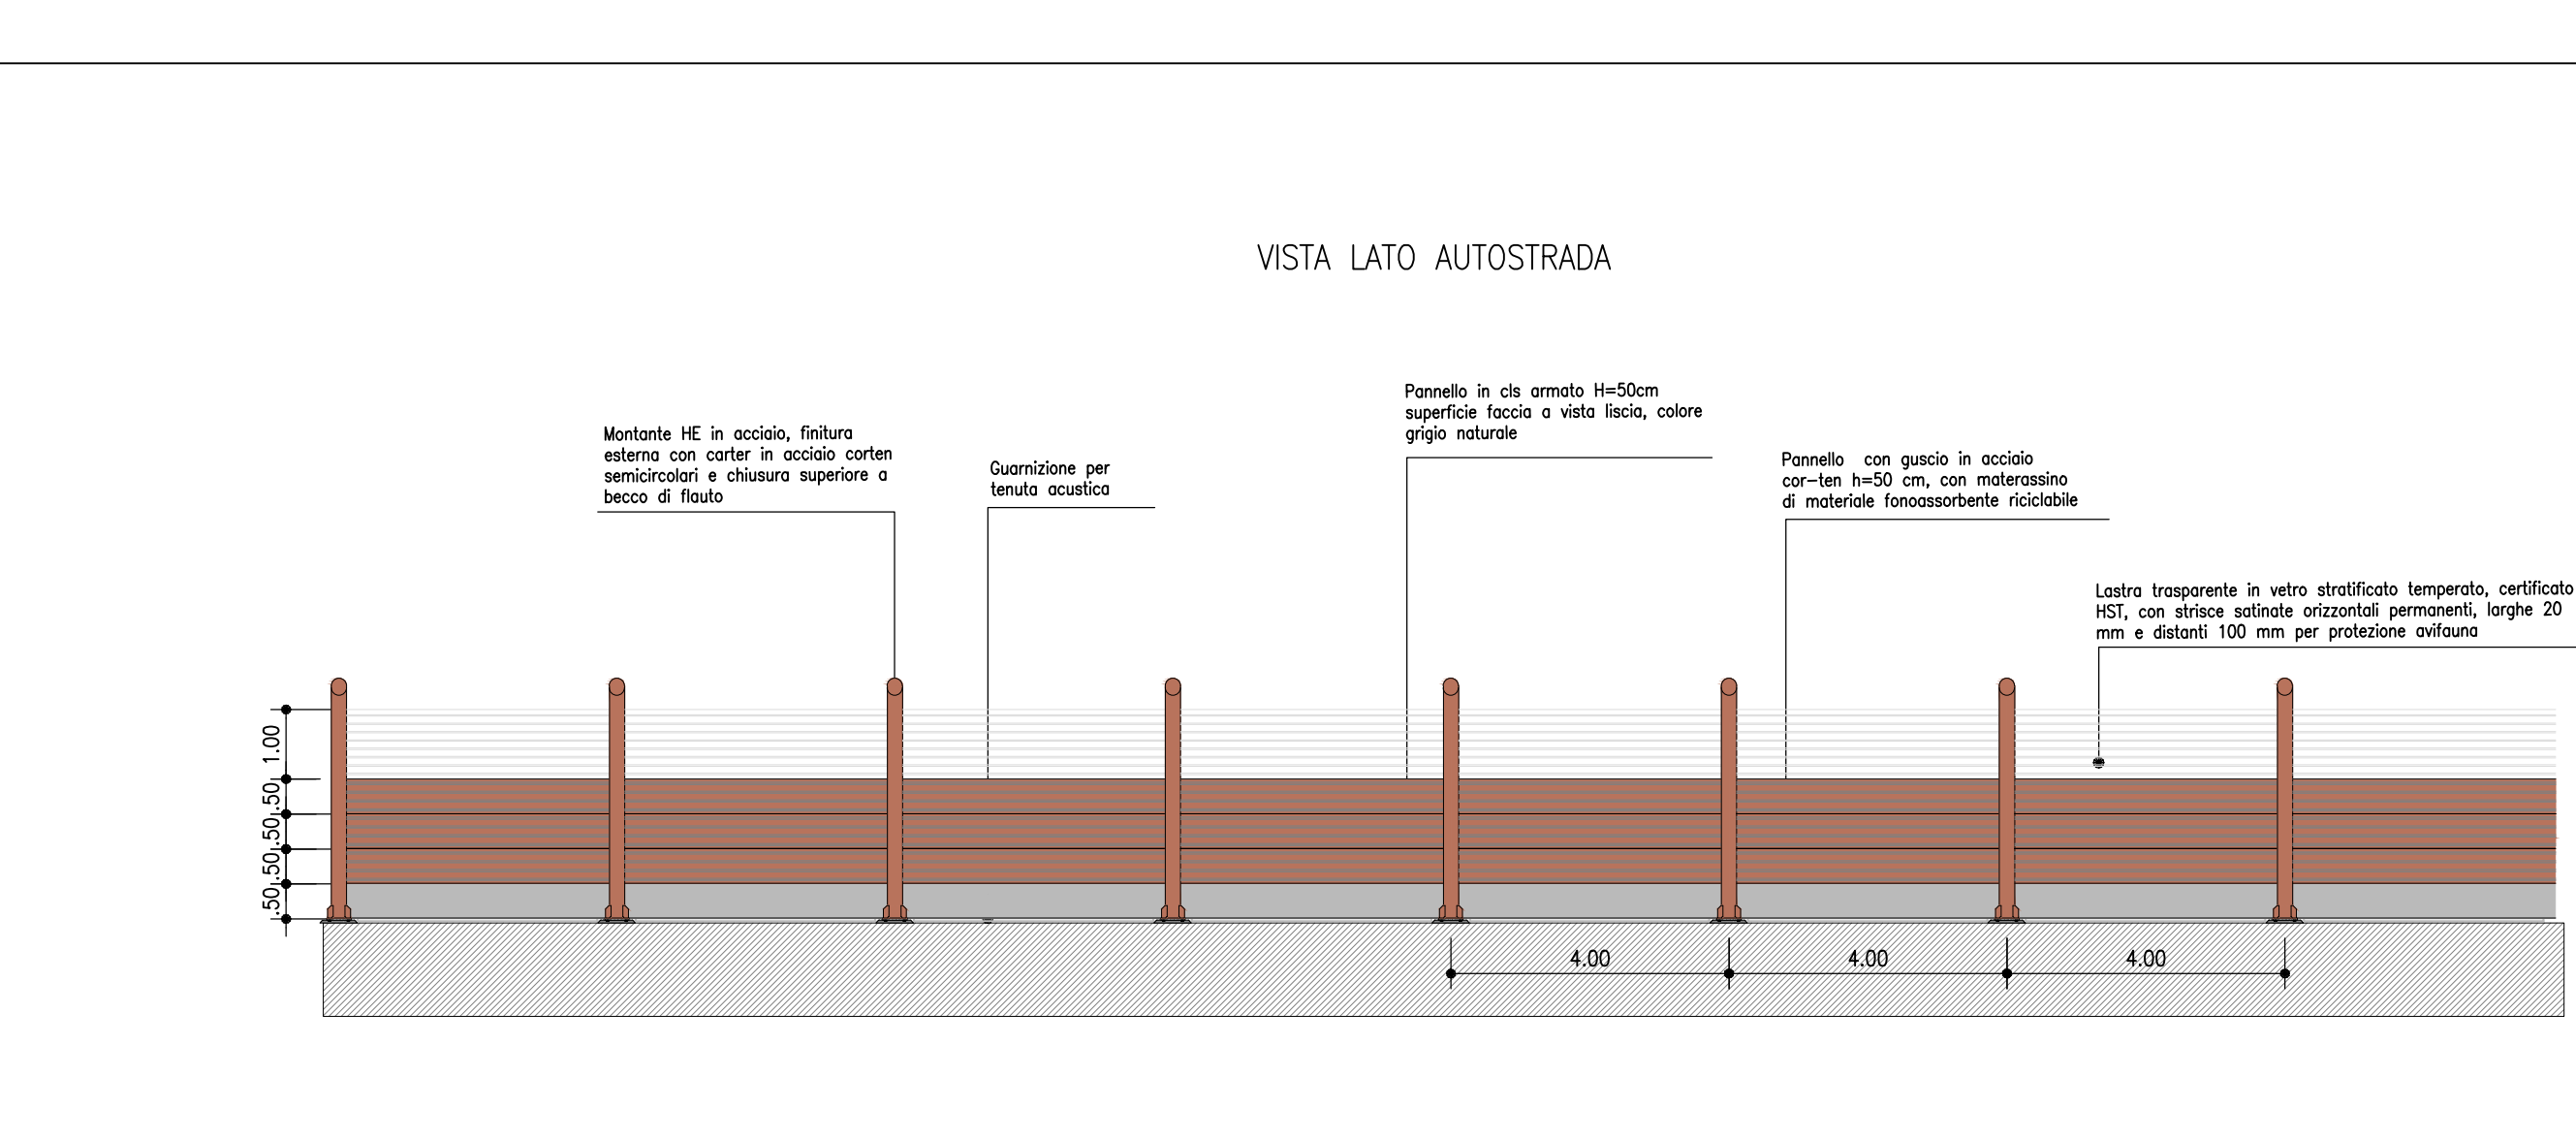
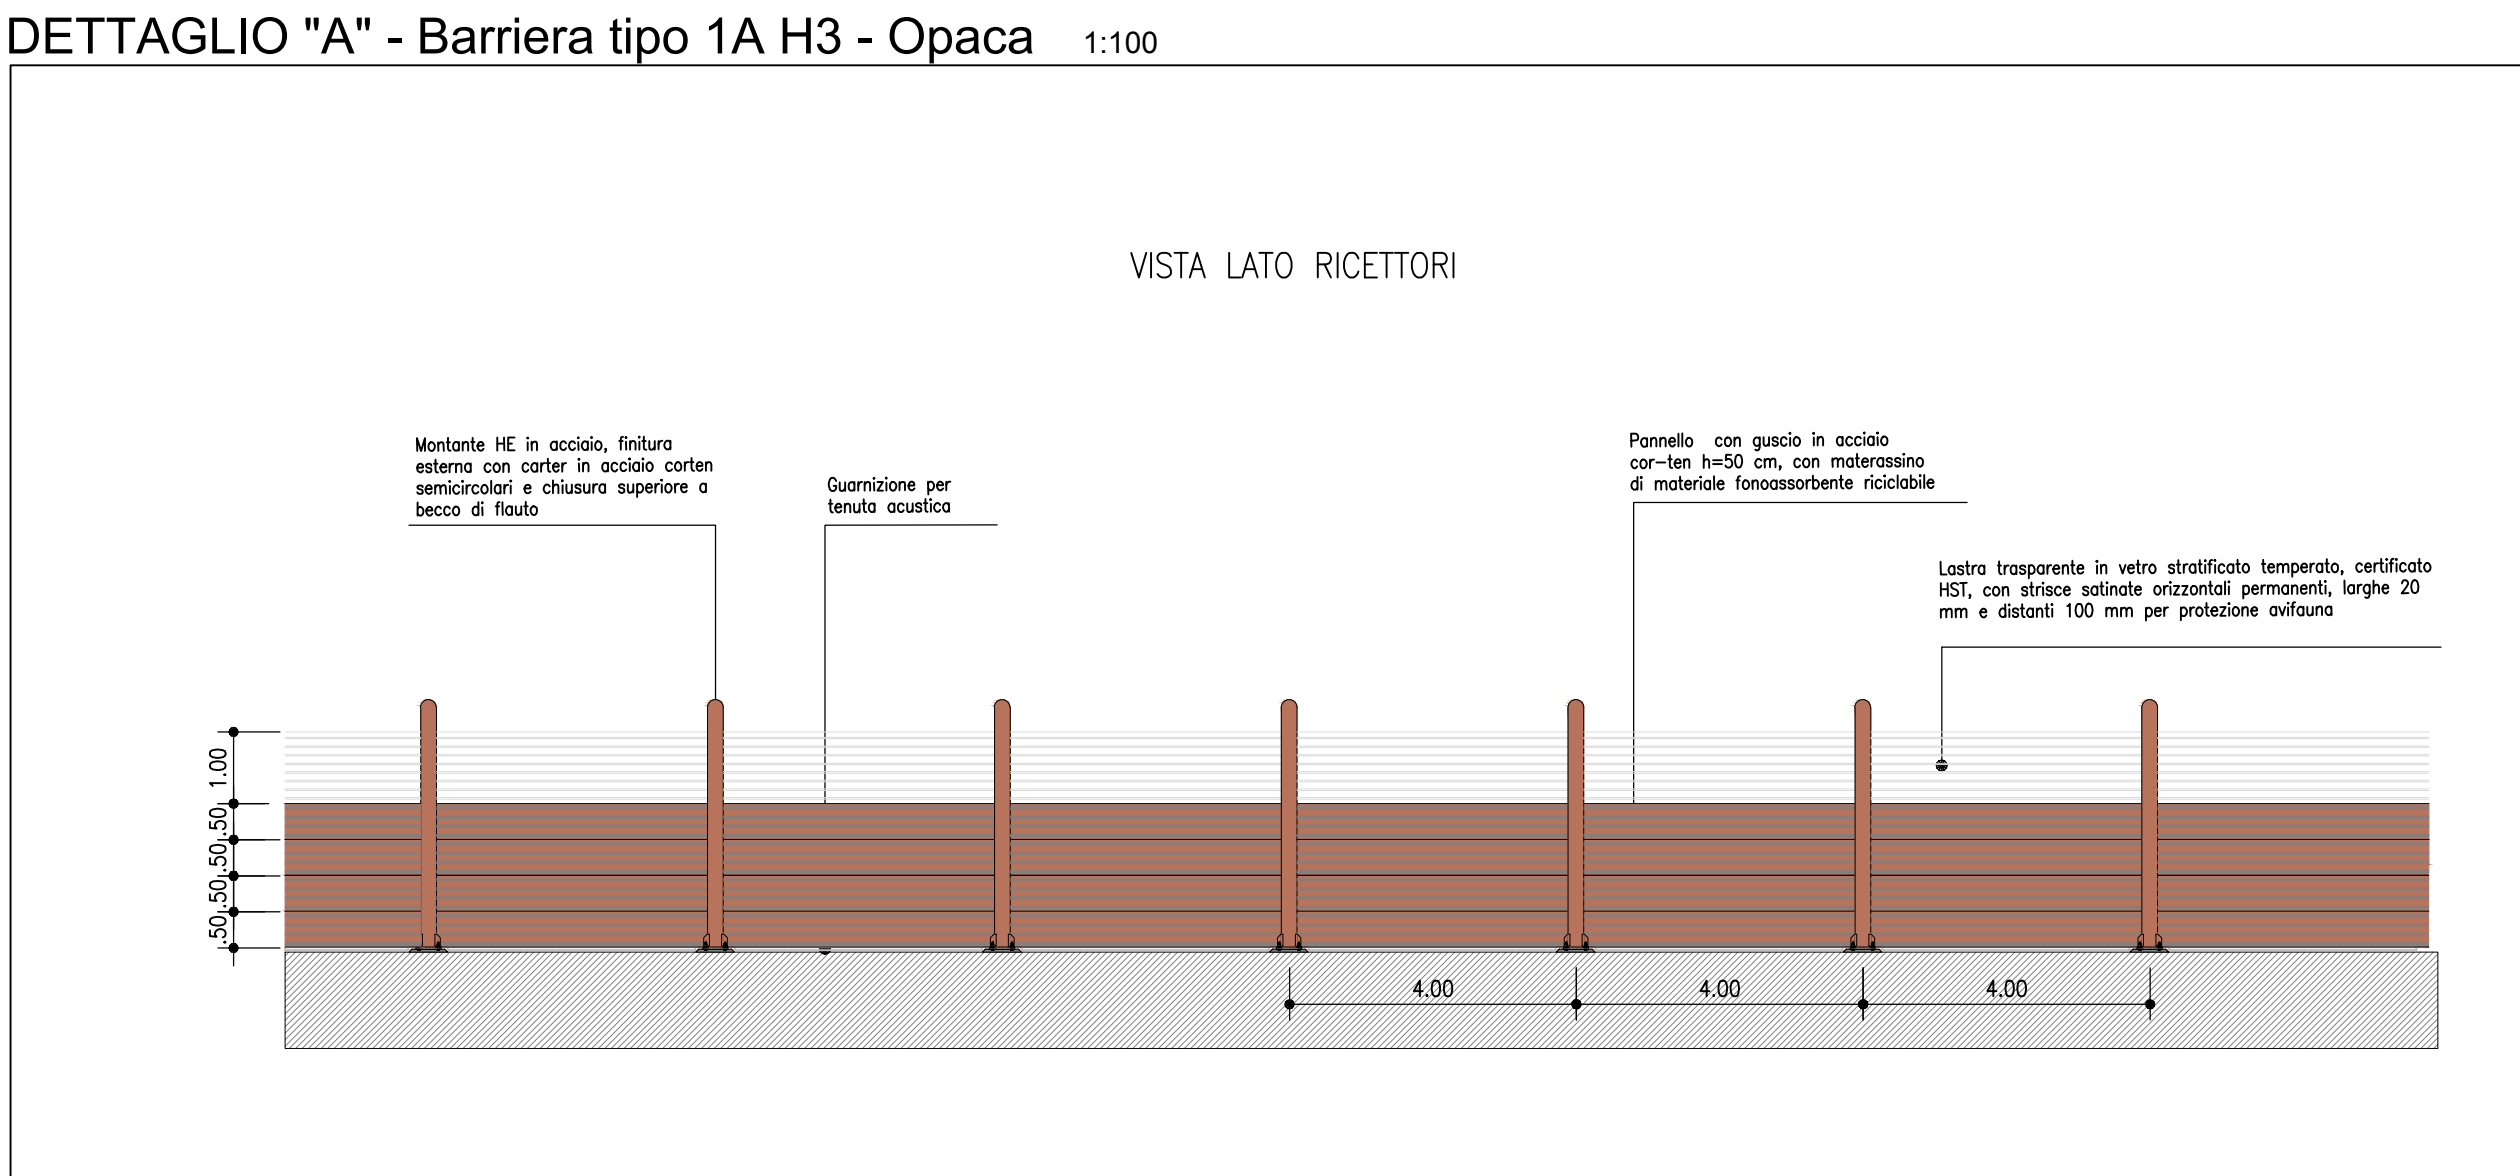
 
 
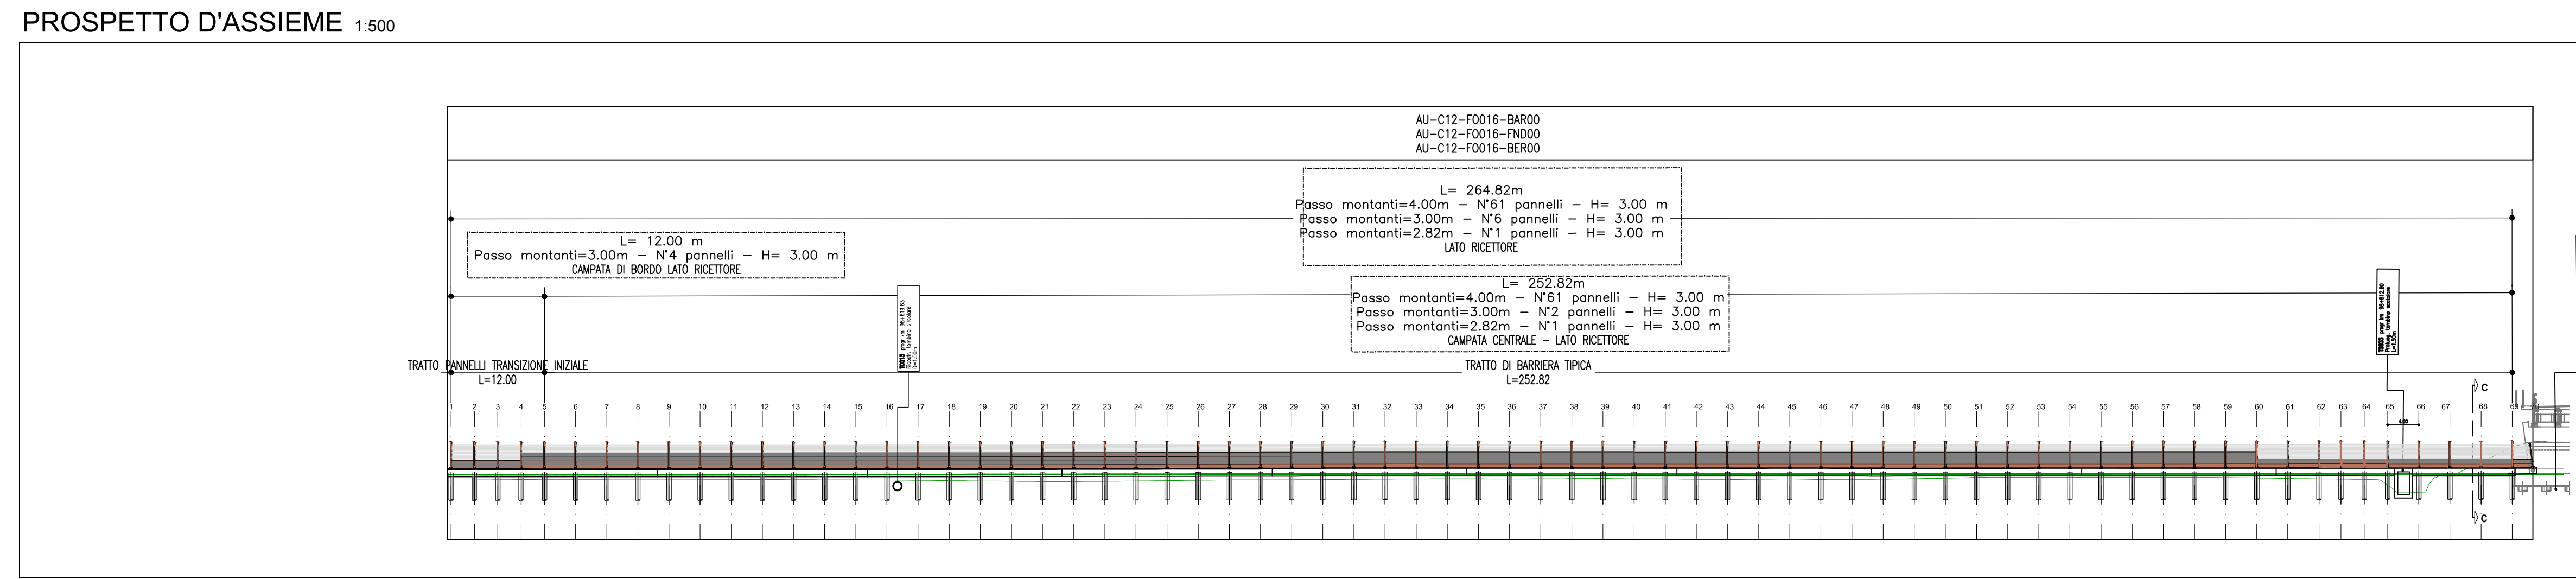
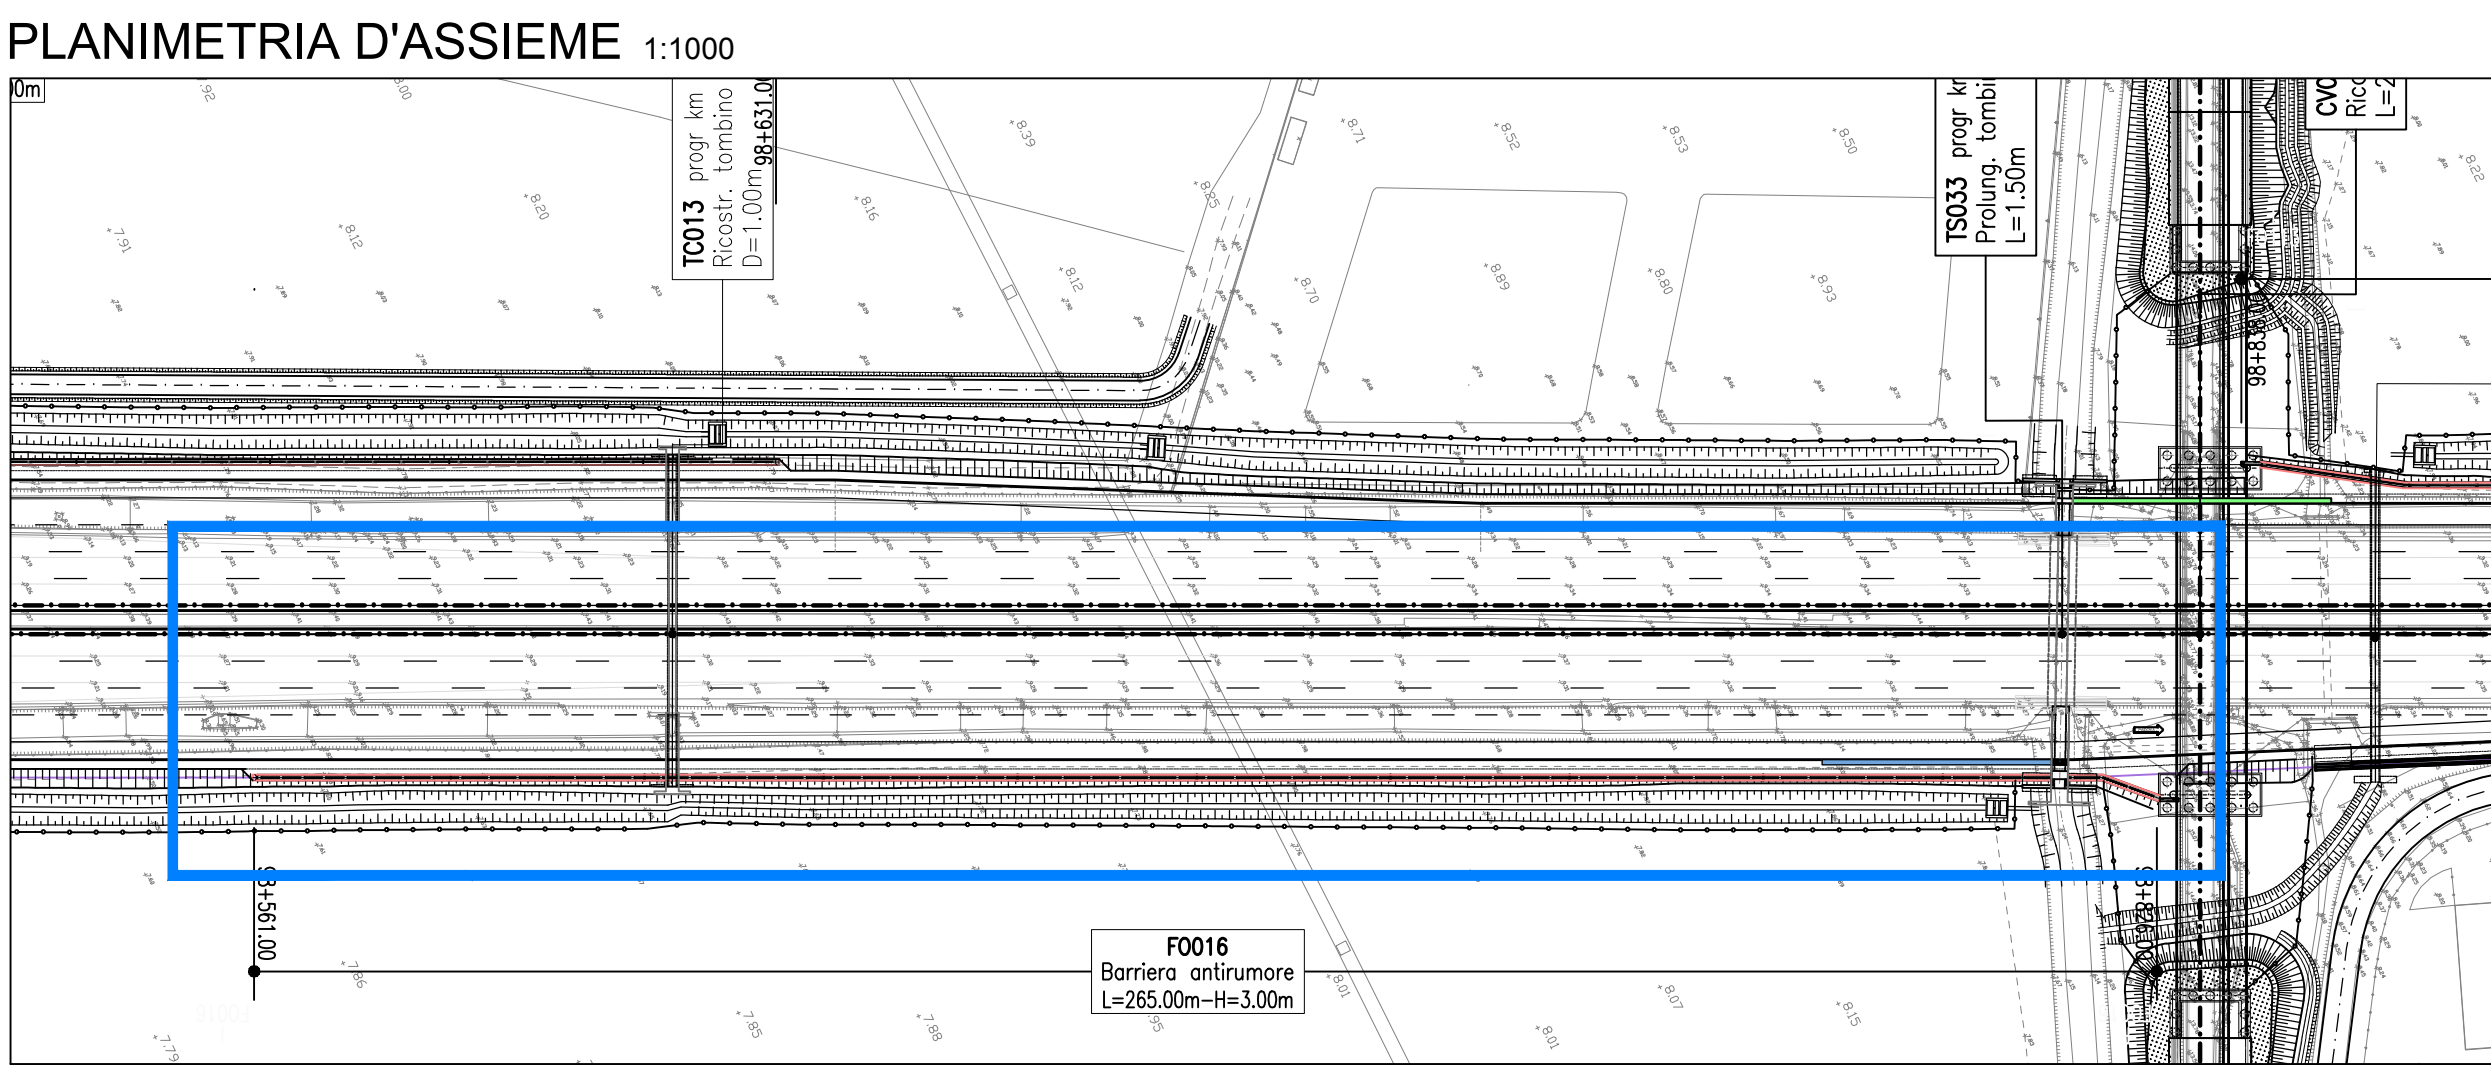


[illegible]


COORDINATE GIUNTI FO016		
PUNTI	X(Est)	Y(Nord)
G1	999783,94	3002768,14
G2	999795,60	3002792,48
G3	999806,41	3002815,03
G4	999818,07	3002839,38
G5	999828,88	3002861,93
G6	999840,54	3002886,28
G7	999851,34	3002908,82
G8	999863,01	3002933,17
G9	999873,81	3002955,72
G10	999880,36	3002969,39
G11	999881,36	3002971,47

[illegible]

autostrade *per l'italia*

TOSTRADA (A13) : BOLOGNA-PADOVA

AMPLIAMENTO ALLA TERZA CORSIA
TRATTO : MONSELICE - PADOVA SUD

PROGETTO ESECUTIVO

UTOSTRADA A

ASPETTI AMBIENTALI
ca N L=265m H=3m pk98+

Planimetria, prospetto e sezioni

E. RESPONSABILE INTEGRAZIONE
(colore: • telefono: • fax: • e-mail:)

[illegible]

VISTO DEL COMMITTENTE		VISTO DEL CONDOCENTE	
