




PLANIMETRIA D'ASSIEME 1:1000

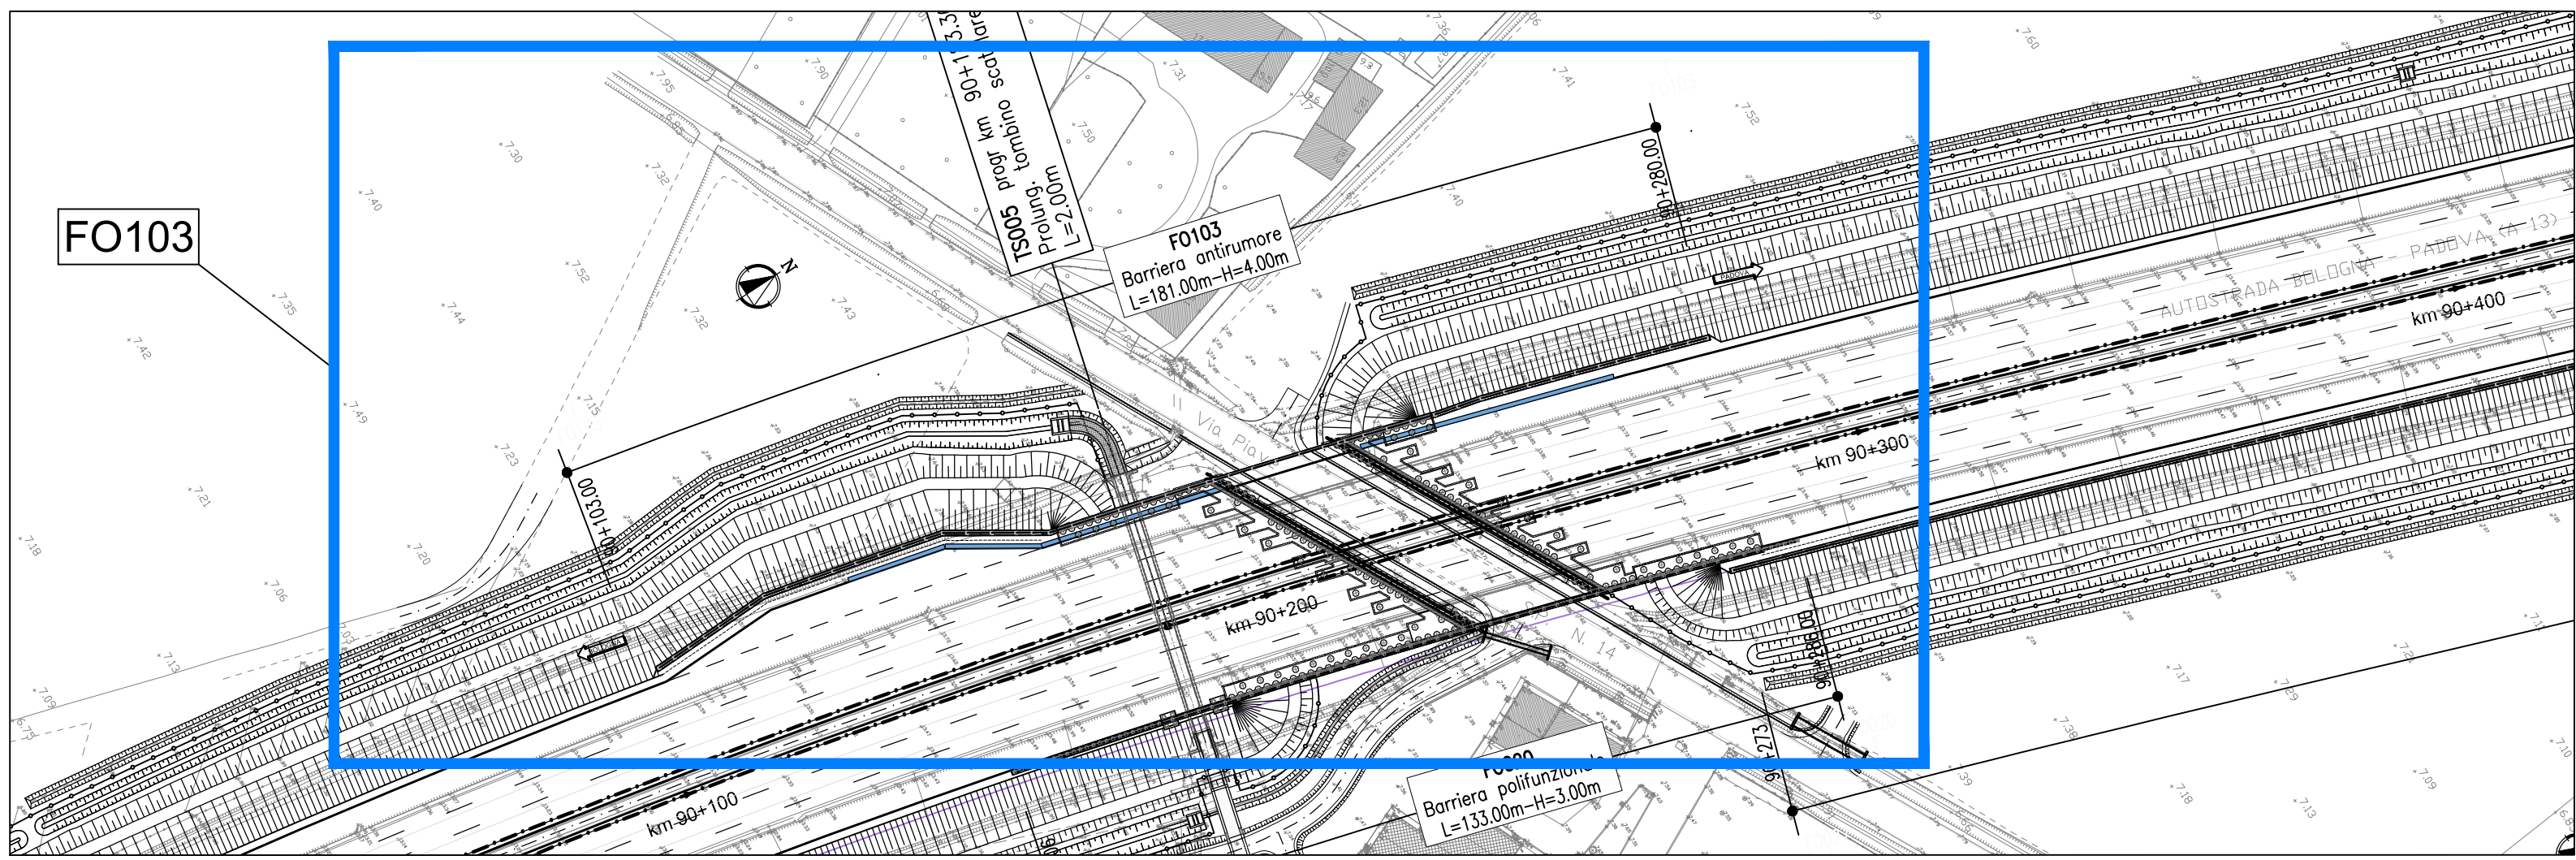


PLANIMETRIA DI PROGETTO 1:200

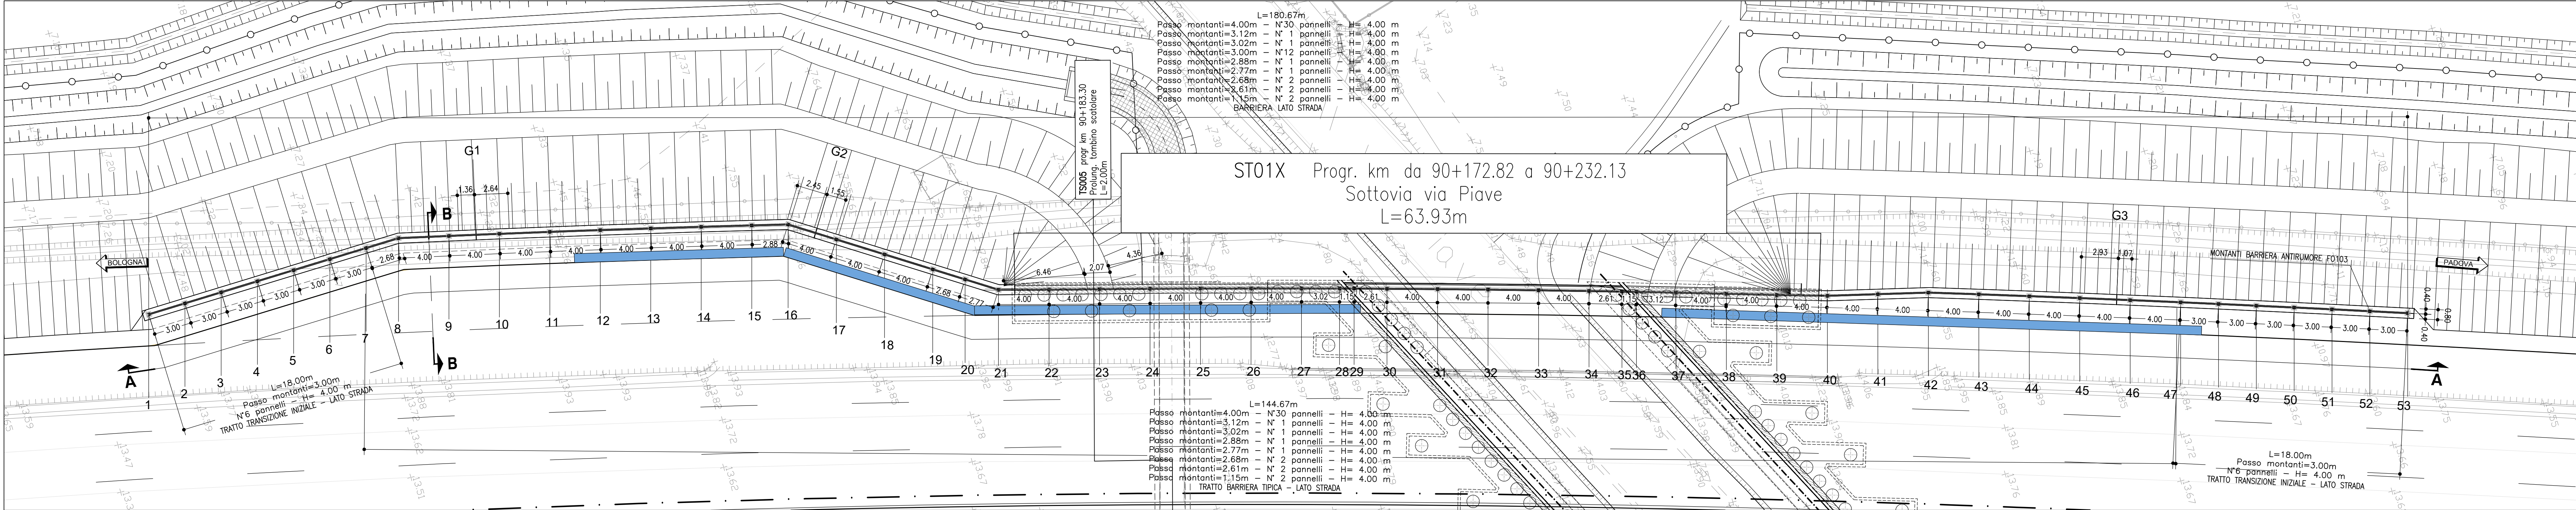



SEZIONE LONGITUDINALE A-A 1:200

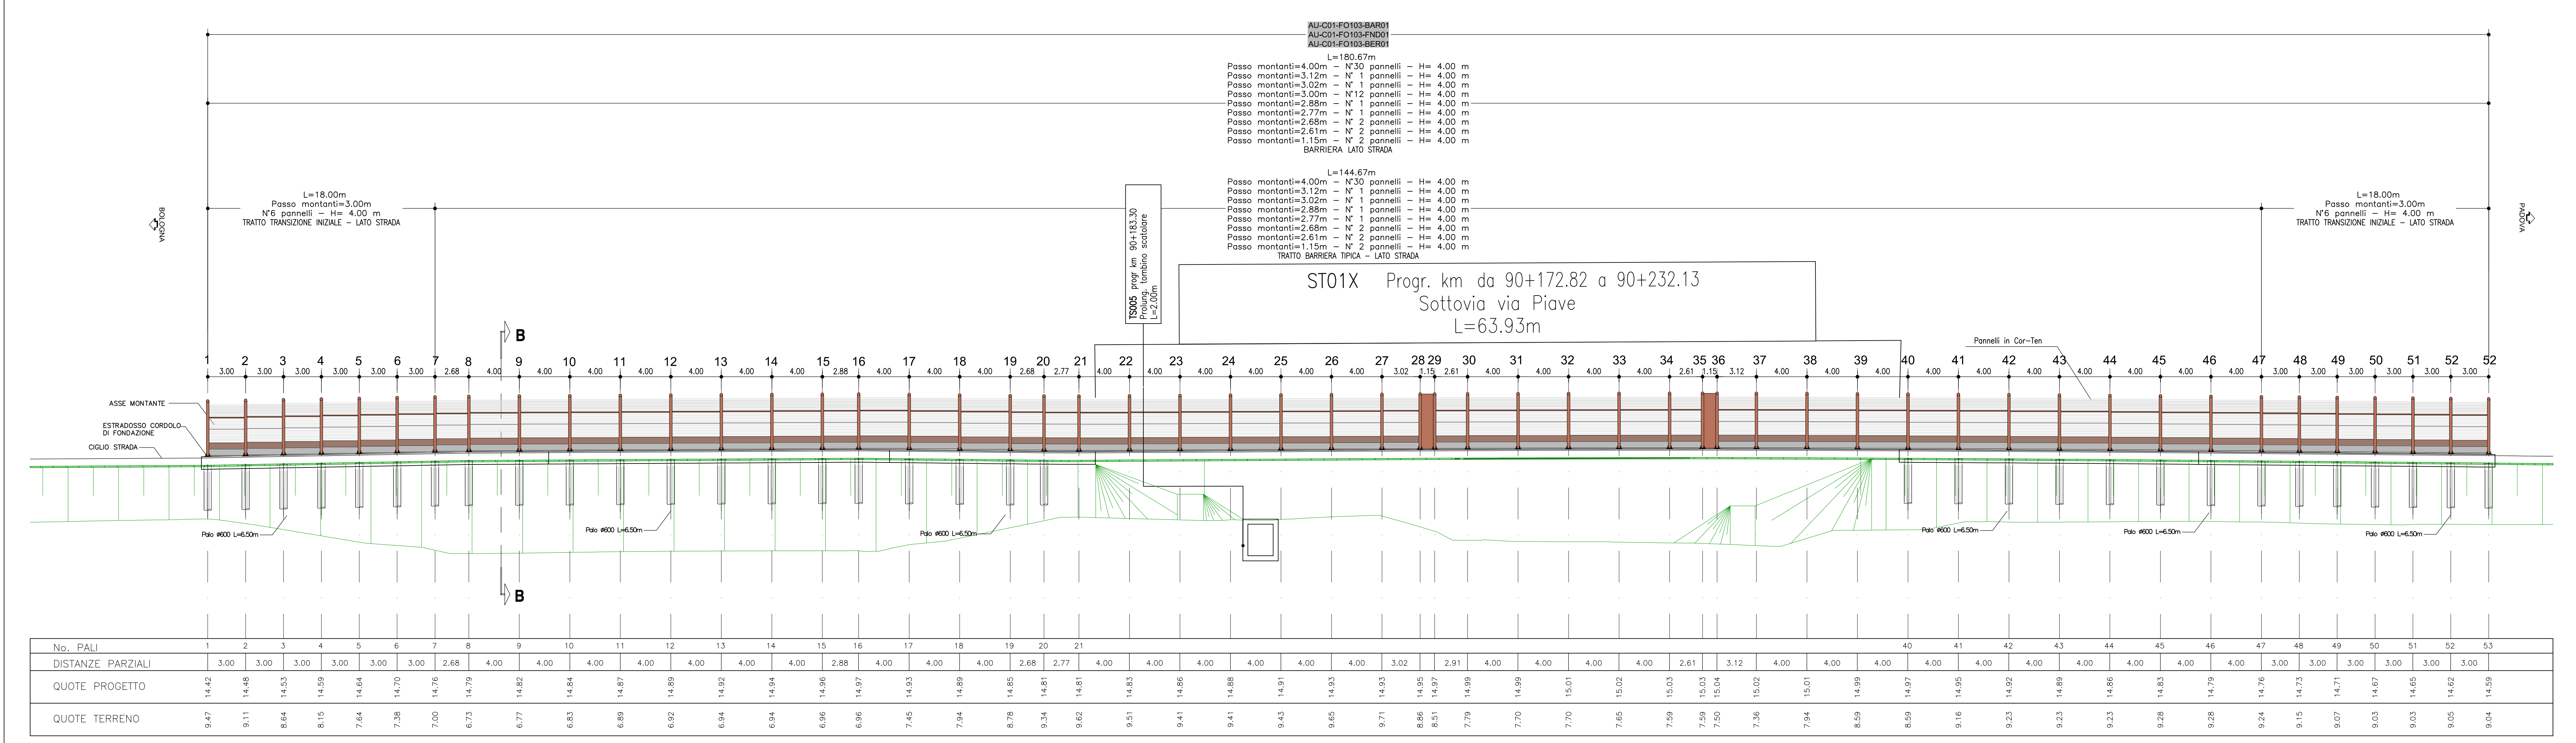


DETTAGLIO "A" - Barriera tipo 1A H4 - Trasparente 1:100

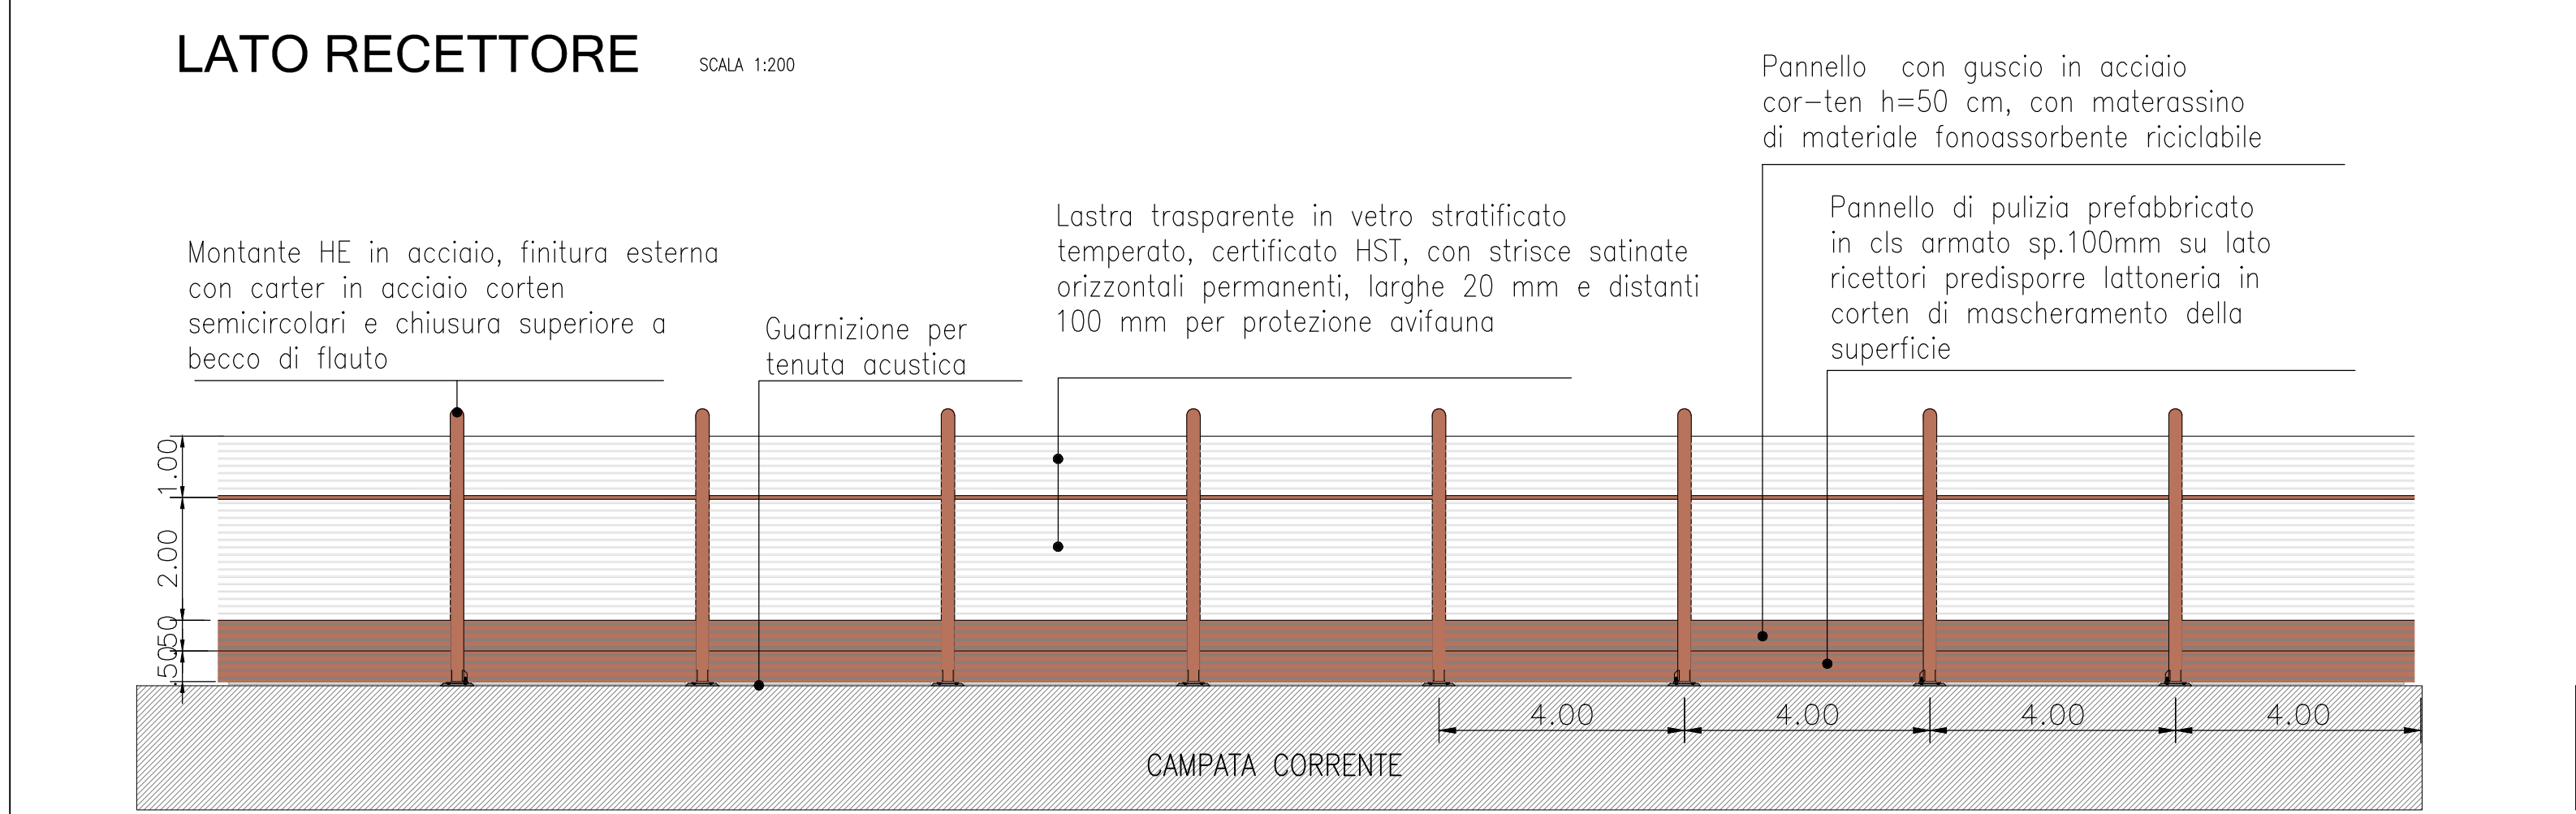


PROSPETTO D'ASSIEME 1:500

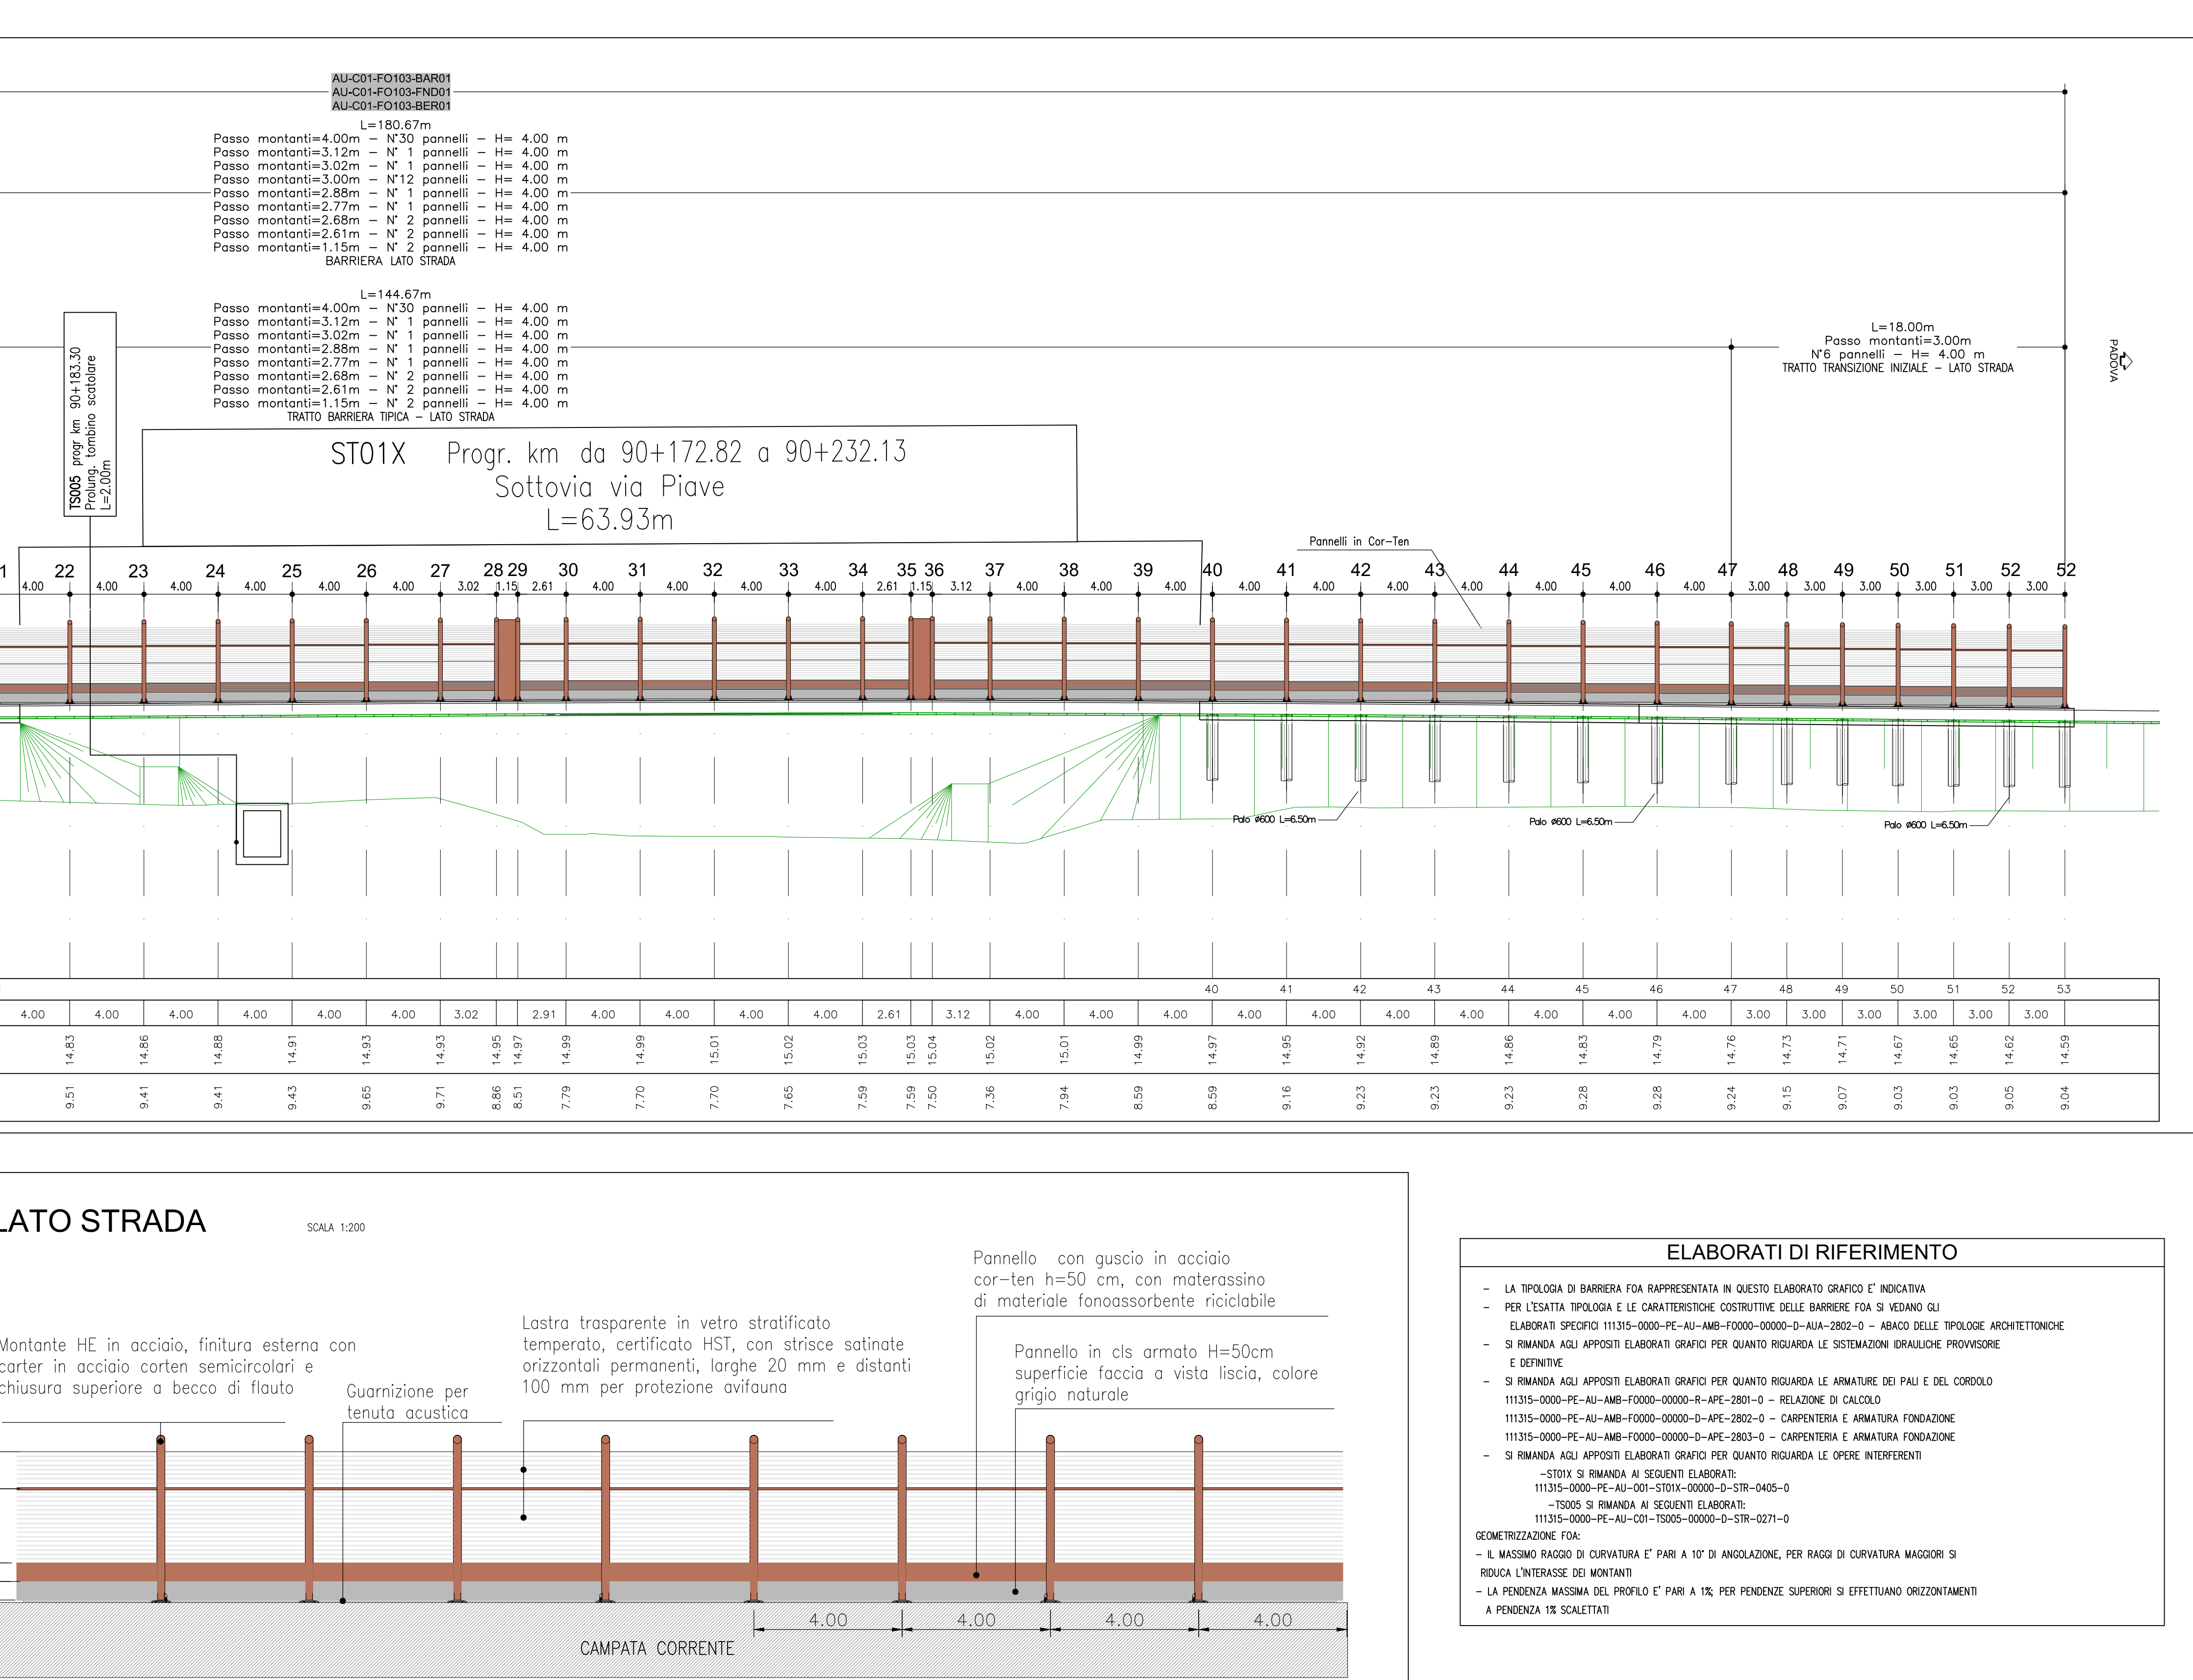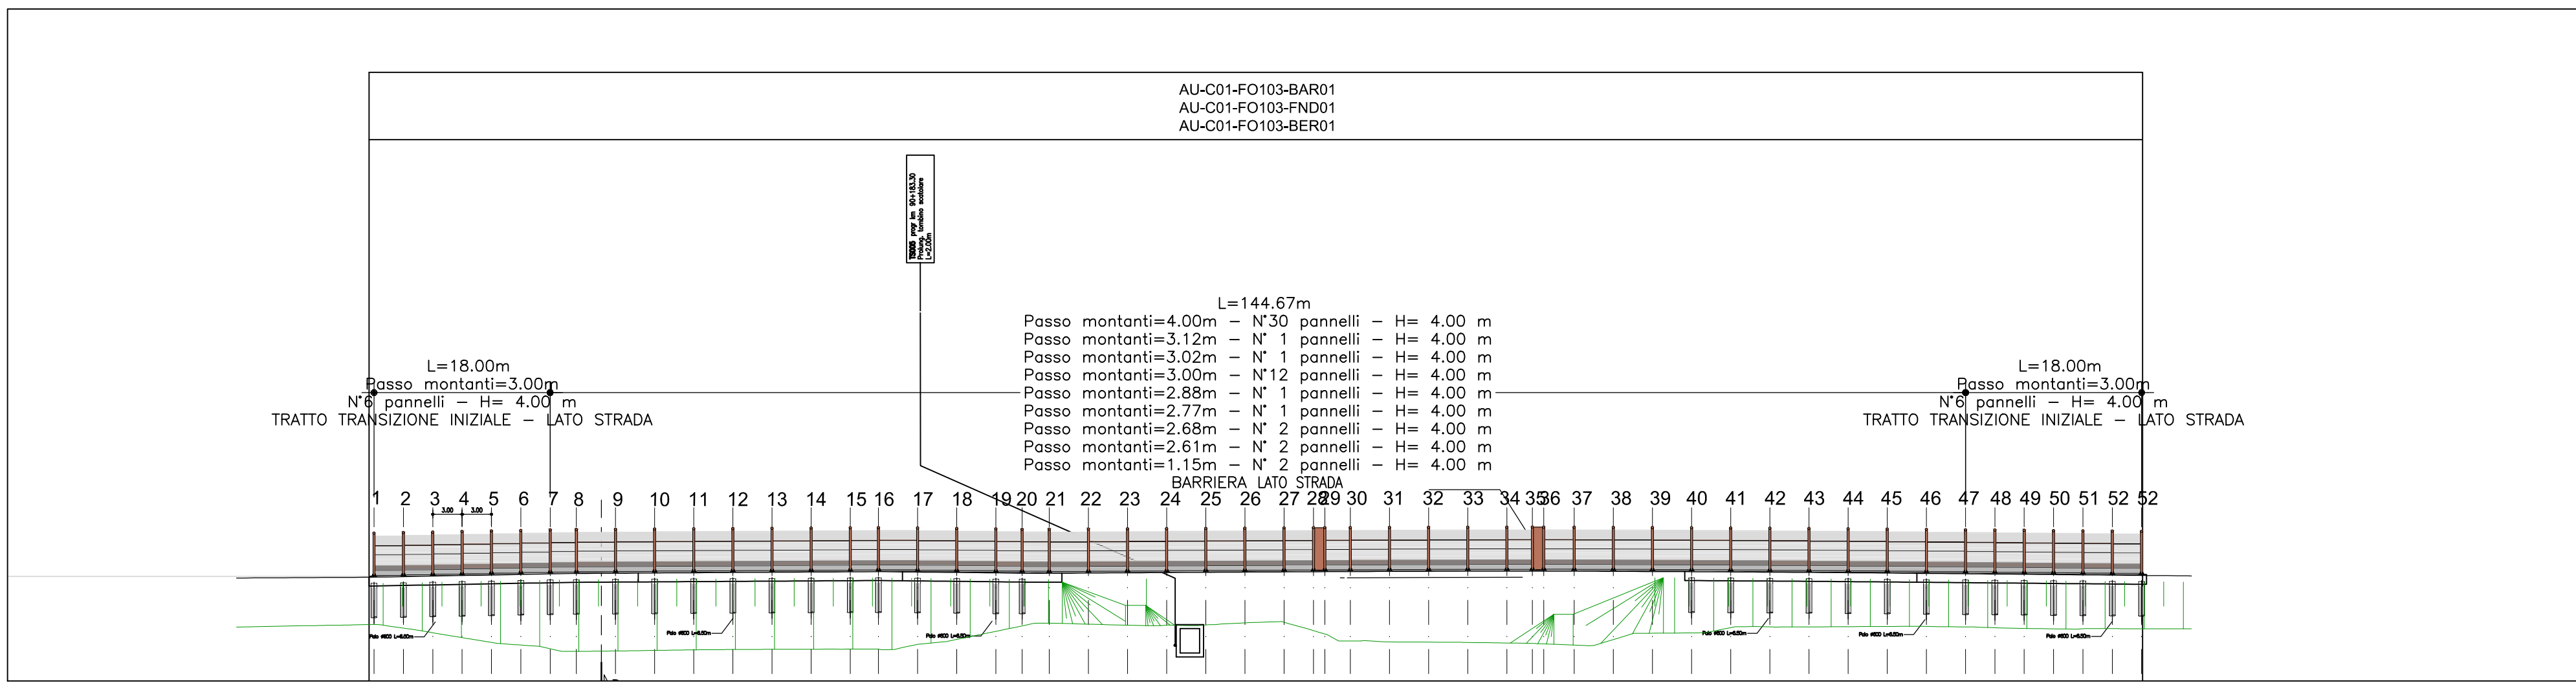


DETTAGLIO 1:10

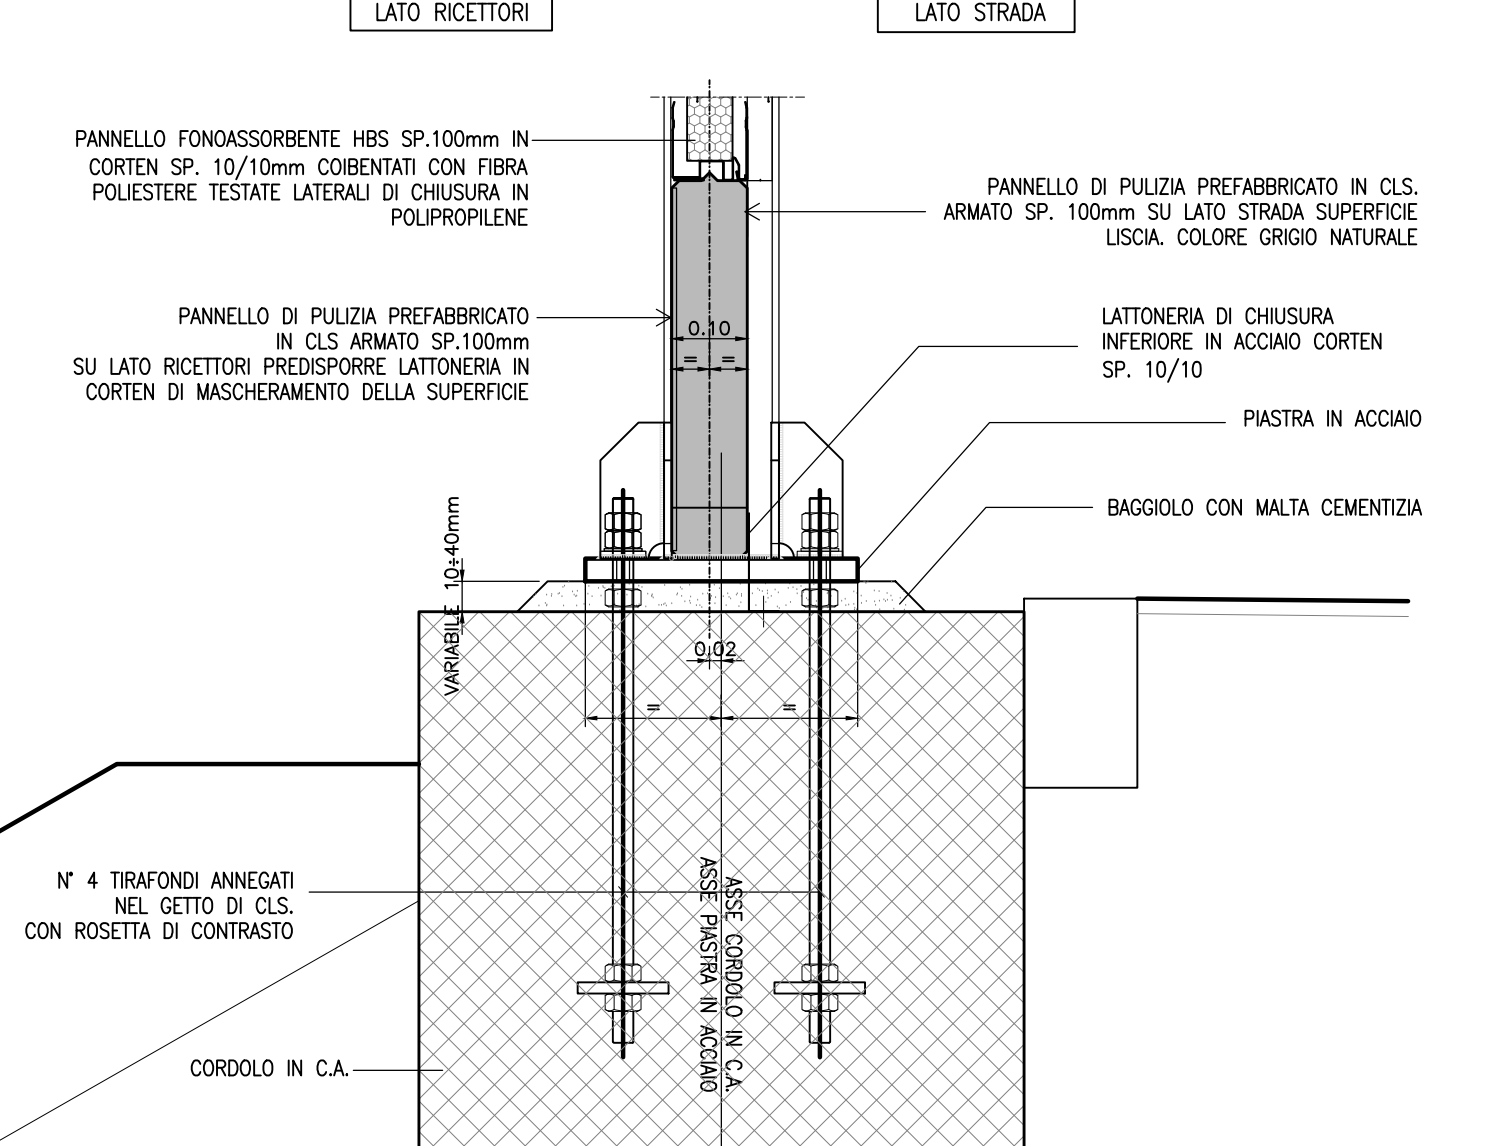

SEZIONE TRASVERSALE 1:50

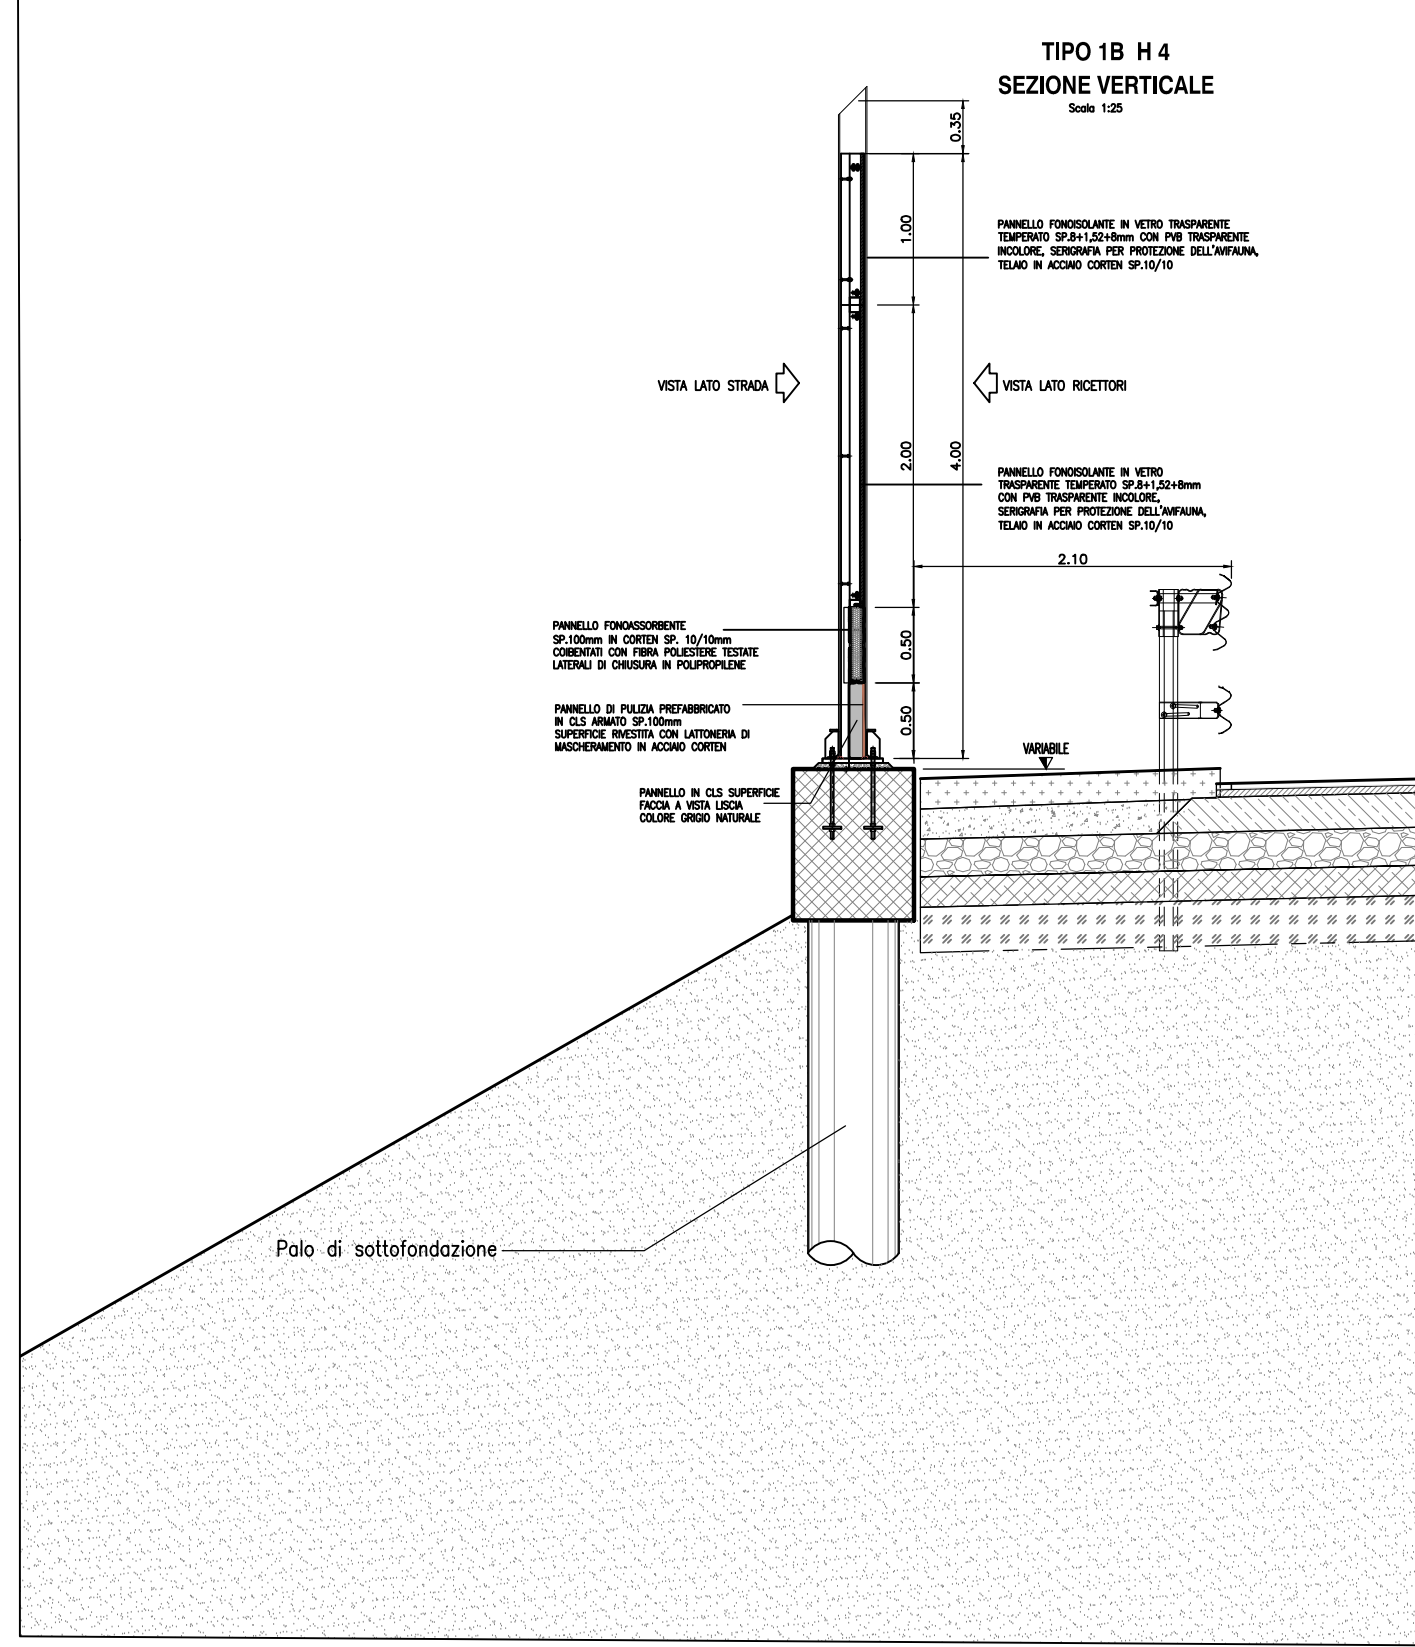

QUADRO DI UNIONE

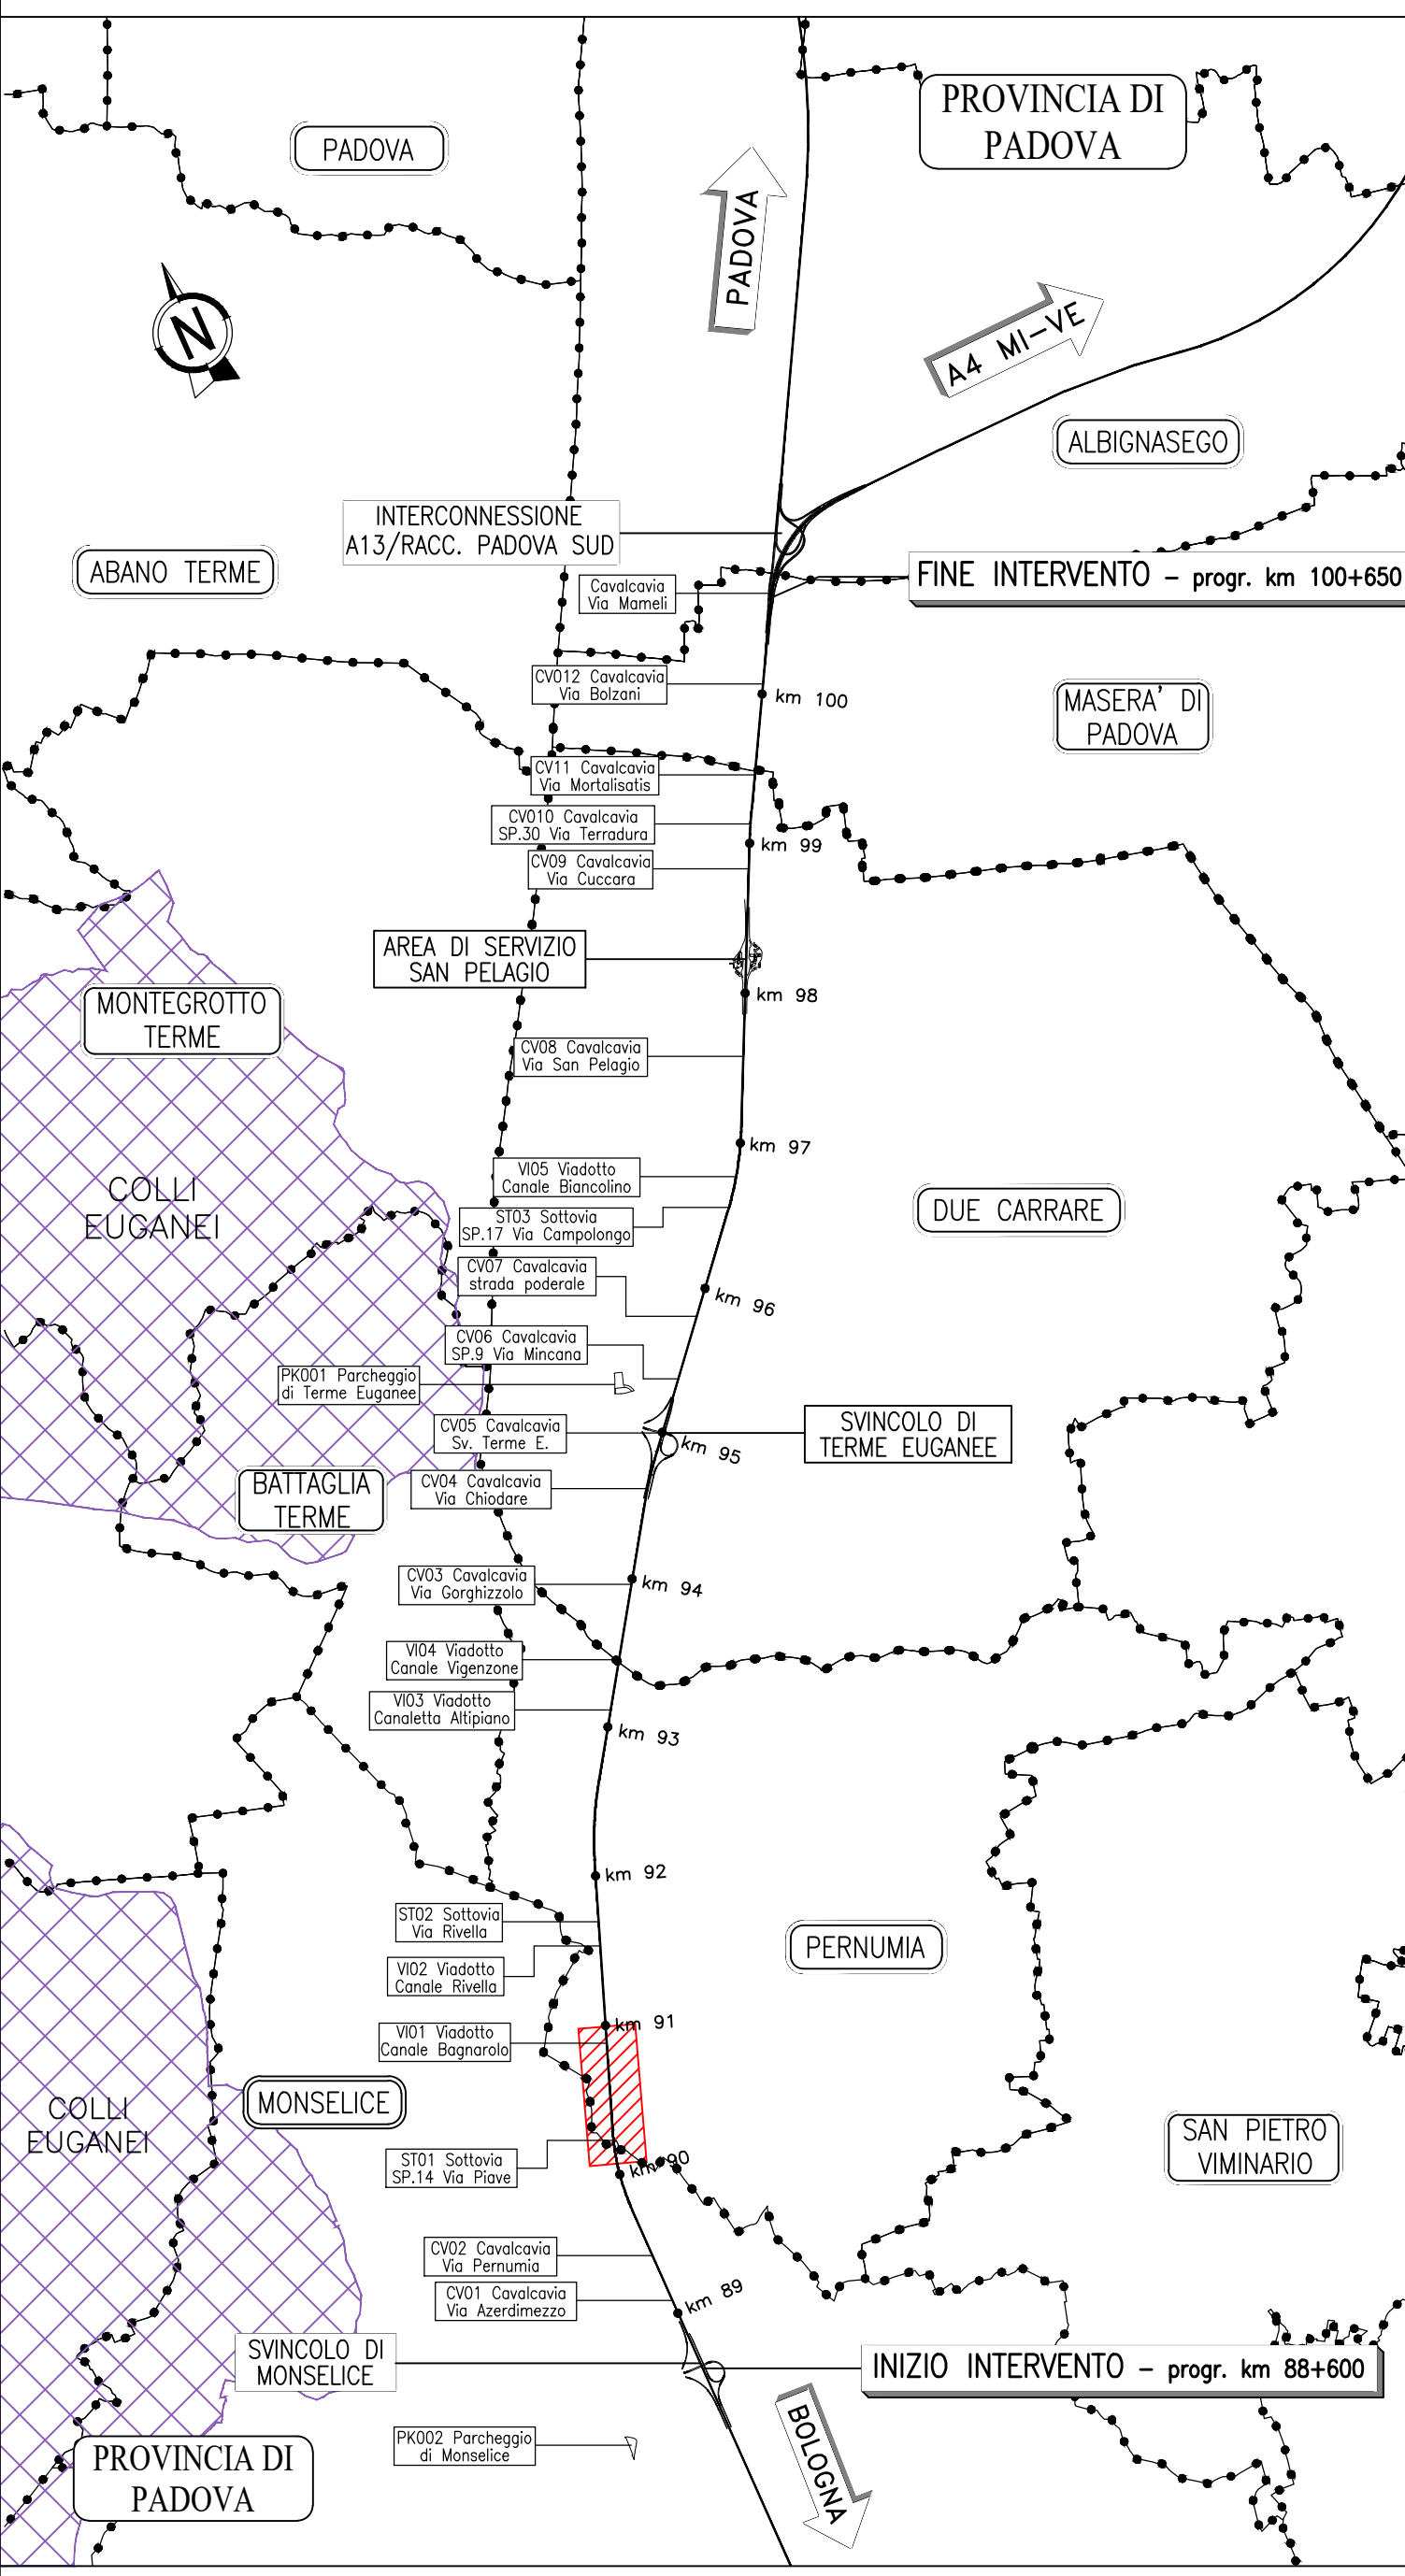

- NOTE GENERALI**
- TUTTE LE DIMENSIONI SONO ESPRESSE IN METRI.
 - TUTTE LE QUOTE ALTIMETRICHE E LE COORDINATE SONO ESPRESSE IN METRI.
 - LE DIMENSIONI DELLE SEZIONI TRASVERSALI SONO INTENTE ALLUSIVE DI TRACCIAMENTO AUTOSERVIZIO.
 - LA DIMENSIONE IN ALTEZZA DEL PANNELLO METALLICO FONDOASSORBENTE E' DI 50 cm, LA DIMENSIONE DELLA LASTRA TRASPARENTE E' DI 100, 150 O 200 cm.
 - LE LASTRE TRASPARENTI DEVONO ESSERE DOTATE DI STRISCE ORIZZONTALI PERMANENTI, LARGHE 10 mm E DISTANTI DI 100 mm, PER LA PROTEZIONE DELL'ANIMA.
 - TUTTI I MATERIALI DEVONO RISPETTARE IL CAPITOLO SPECIALE D'APPALTO E LE RELATIVE NORME TECNICHE.
 - RELATIVAMENTE ALLE LASTRE TRASPARENTI, IN PRESENZA DI MAGGIORI PANNELLI IN PROGETTA DI ABBAZZIONI O COMANDE, DI SITI FREQUENTATI, DOMANDE ESSERE UNIFORME LAVORI CON CARATTERI DI UNIFORMITA' IN TUTTA LA PRESSIONE DI PANNELLI IN CASO DI ROTTURAZIONE E DOVANO ESSERE FORNITE A SCONTO CATTI DI ANNOZZI (M. 361.3.1) Copia Serie Cigada, Nemo (M. 124-2) Appalto B).
 - NEI CASI DI BARRIERA ACUSTICA DEL TIPO NON COMBINATO POSSA LUNGO TRATTO AUTOSTRADA, IN PRESENZA, SU OPERE D'ARTE, MAGGIORI O MINORI, SULLA TESTA DI MURI DI SOSTEGNO (SOTTOSTRADA), SARK, SEMPRE PREVISTO, IL PANNELLO H=50 cm IN CLS (DI PULIZIA) AL PIEDE DELLA BARRIERA.
 - NEI CASI DI BARRIERA ACUSTICA DEL TIPO NON COMBINATO POSSA LUNGO TRATTO, AUTOSTRADA IN TRINCEA A SULLA TESTA DI MURI DI CONTROPIA, NON SARAN' PREVISTO ALCUN PANNELLO ALLA BASE IN CLS (DI PULIZIA).
 - PRIMA DELL'INIZIO DELLE LAVORAZIONI DOVANO ESSERE VERIFICATE LE QUOTE, LA PRESENZA DI EVENTUALI SOTTOSERVIZIO E LE GEOMETRIE DELLE OPERE ESISTENTI.
 - IN CASO DIVERSI SI DOVRA' PROCEDERE ALLA VERIFICA DELLA UBICAZIONE DELLE OPERE ESISTENTI, IN CONTRASTO CON LA D.L. ED. IN GENERALE DELLE INTERFERENZE DI SENZI/SOTTOSERVIZIO.
 - PER LA TIPOLOGIA E LE CARATTERISTICHE COSTRUTTIVE DELLA FONDAZIONE SI VERRANNO GLI ELABORATI SPECIFICI.
 - PER I DETTAGLI E LE SEZIONAZIONI ORIZZONTALI SI VERRANNO GLI ELABORATI SPECIFICI.
 - PER LA VARIANTE IN CANTIERE SI VERRANNO GLI ELABORATI SPECIFICI.

autostrade//per l'italia

AUTOSTRADA (A13) : BOLOGNA-PADOVA

AMPLIAMENTO ALLA TERZA CORSIA

TRATTO : MONSELICE - PADOVA SUD

PROGETTO ESECUTIVO

AUTOSTRADA A13											
ASPETTI AMBIENTALI											
Barr acustica S L=181m H=4m pk90+103/90+280											
Planimetria e prospetto											
IL PROGETTISTA SPECIALISTICO				IL RESPONSABILE INTEGRAZIONE PRESSIONI SPECIALISTICO				IL DIRETTORE TECNICO			
Enrico Scavini On. Arch. Milano N. 19888 Responsabile Autistica e Progettazione				Ing. Mario Scavini On. Arch. Milano N. 19888 Responsabile Autistica e Progettazione				Ing. Mario Scavini On. Arch. Milano N. 19888 Responsabile Autistica e Progettazione			
REVISIONE PROGETTO 111315 0000 PE AU AMB FO103 00000 D AUA 3101 -0				REVISIONE PROGETTO 111315 0000 PE AU AMB FO103 00000 D AUA 3101 -0				REVISIONE PROGETTO 111315 0000 PE AU AMB FO103 00000 D AUA 3101 -0			
INGEGNERE COORDINATORE Ing. Mario Scavini On. Arch. Milano N. 19888				INGEGNERE COORDINATORE Ing. Mario Scavini On. Arch. Milano N. 19888				INGEGNERE COORDINATORE Ing. Mario Scavini On. Arch. Milano N. 19888			
REVISIONE PROGETTO 111315 0000 PE AU AMB FO103 00000 D AUA 3101 -0				REVISIONE PROGETTO 111315 0000 PE AU AMB FO103 00000 D AUA 3101 -0				REVISIONE PROGETTO 111315 0000 PE AU AMB FO103 00000 D AUA 3101 -0			
REVISIONE PROGETTO 111315 0000 PE AU AMB FO103 00000 D AUA 3101 -0				REVISIONE PROGETTO 111315 0000 PE AU AMB							