

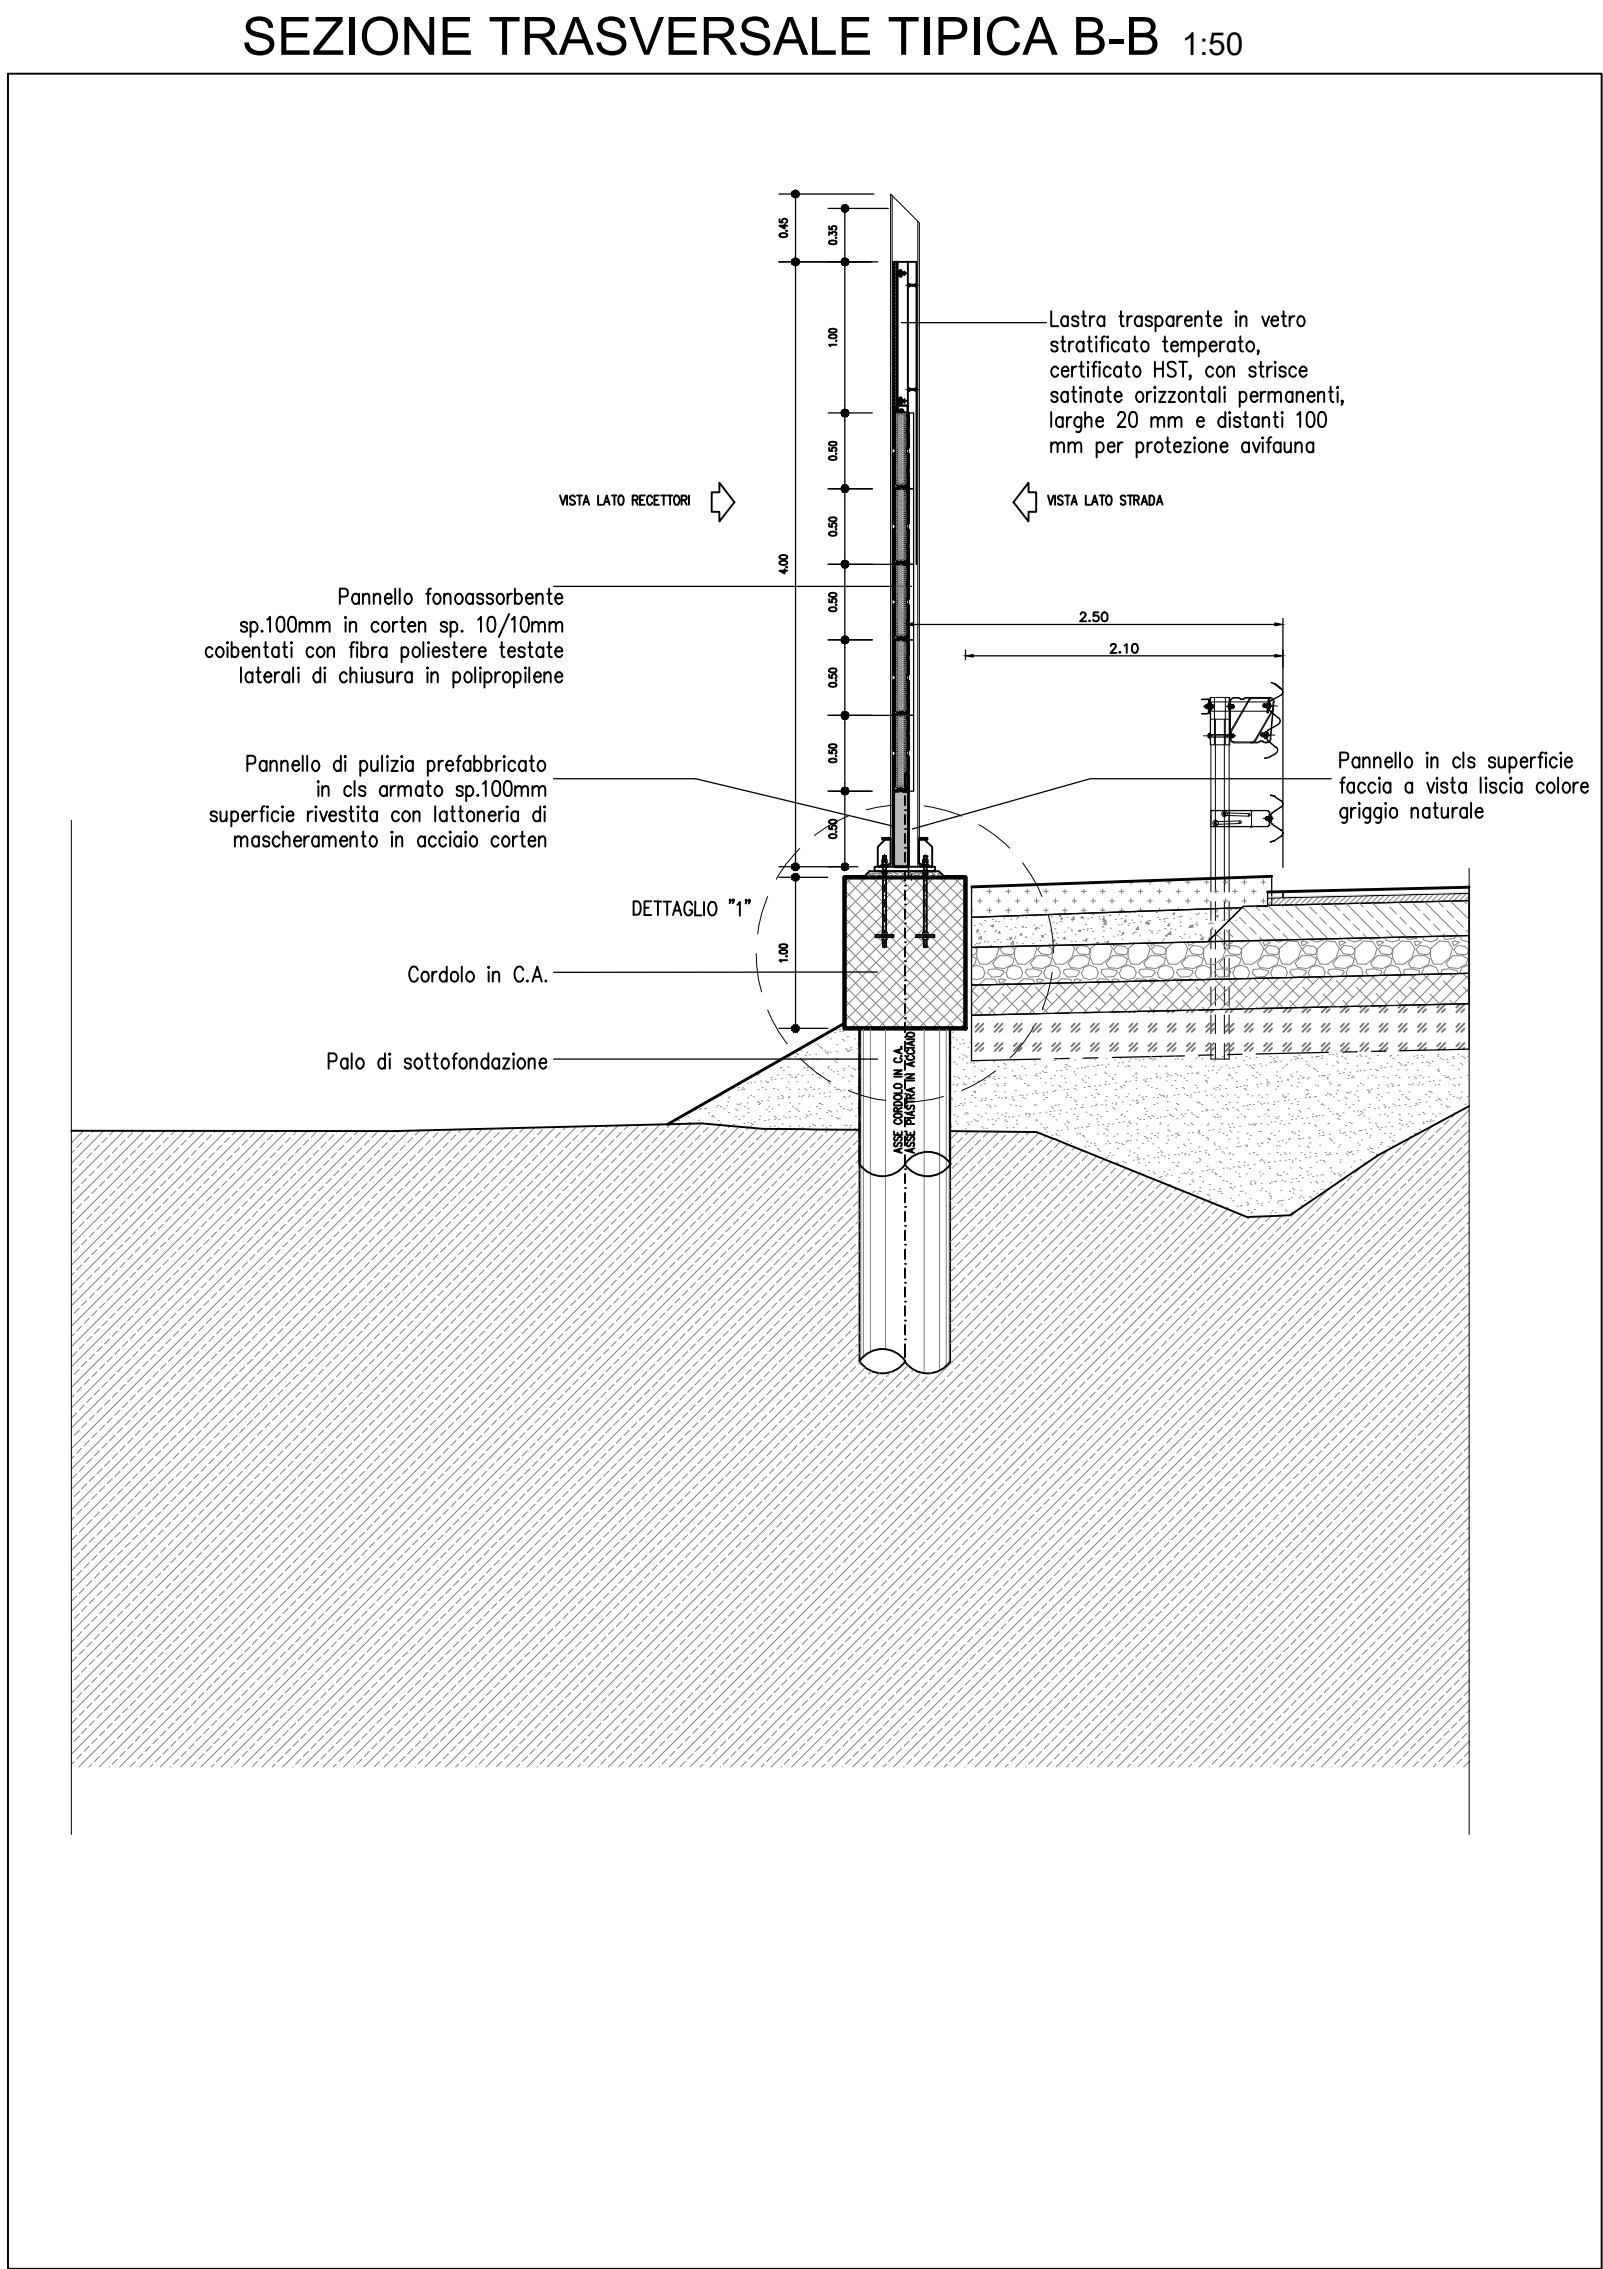
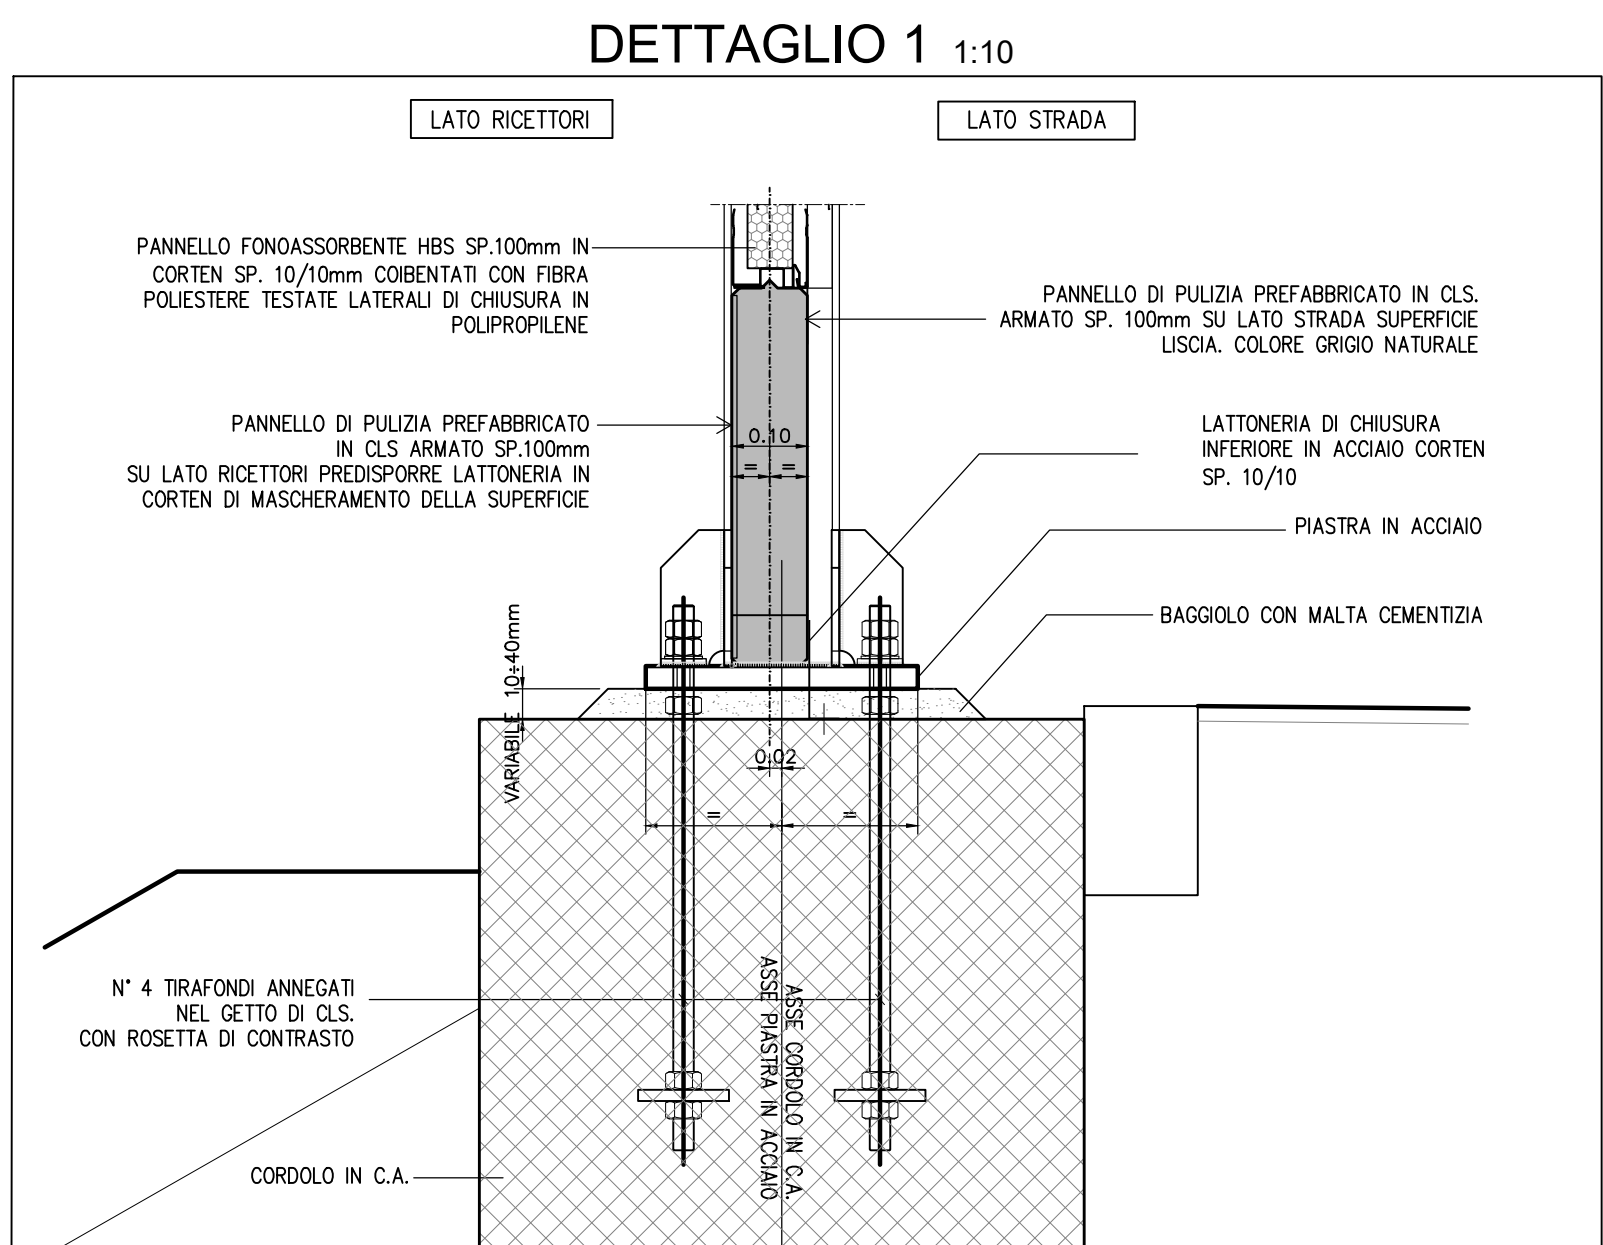
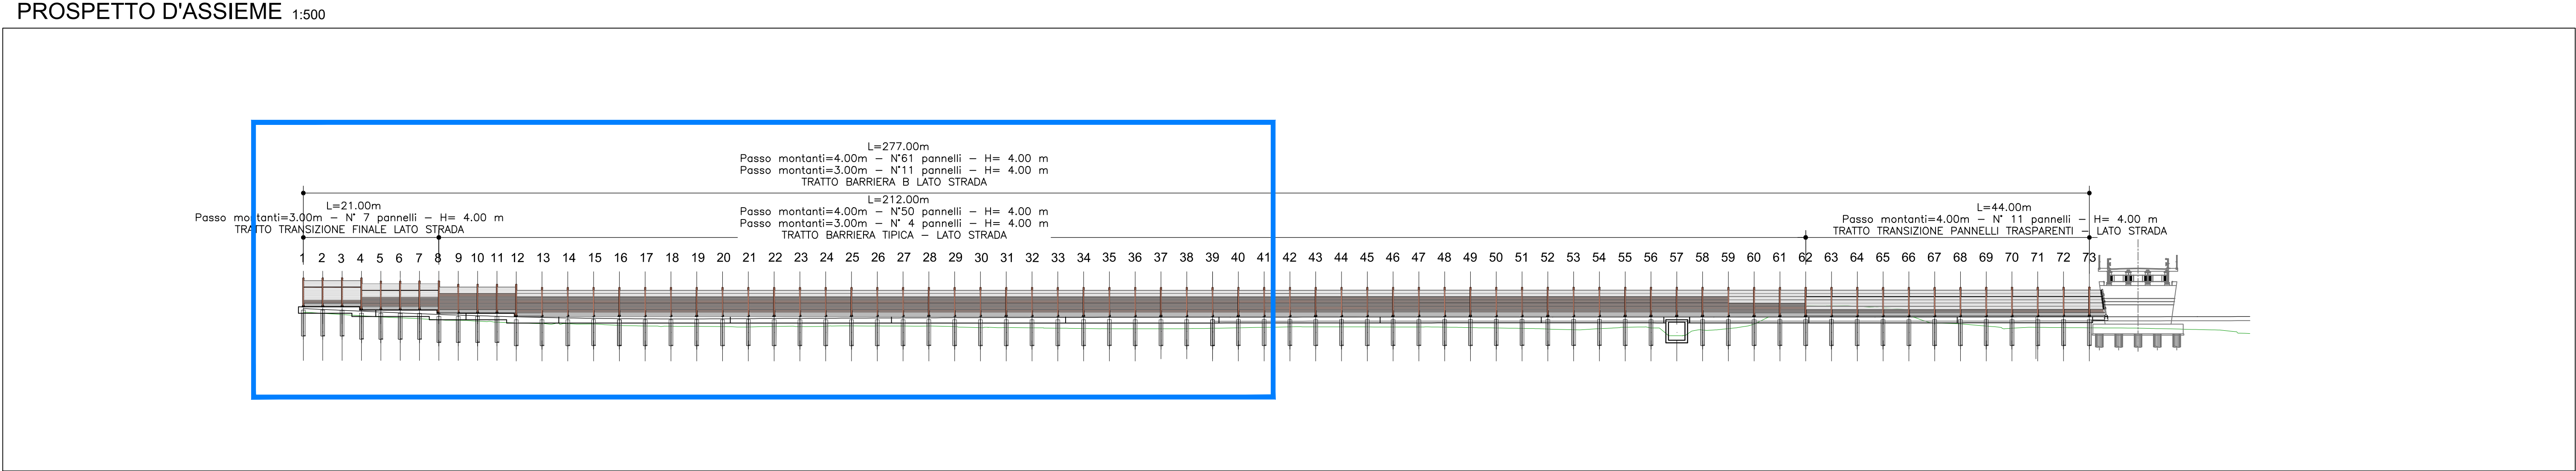
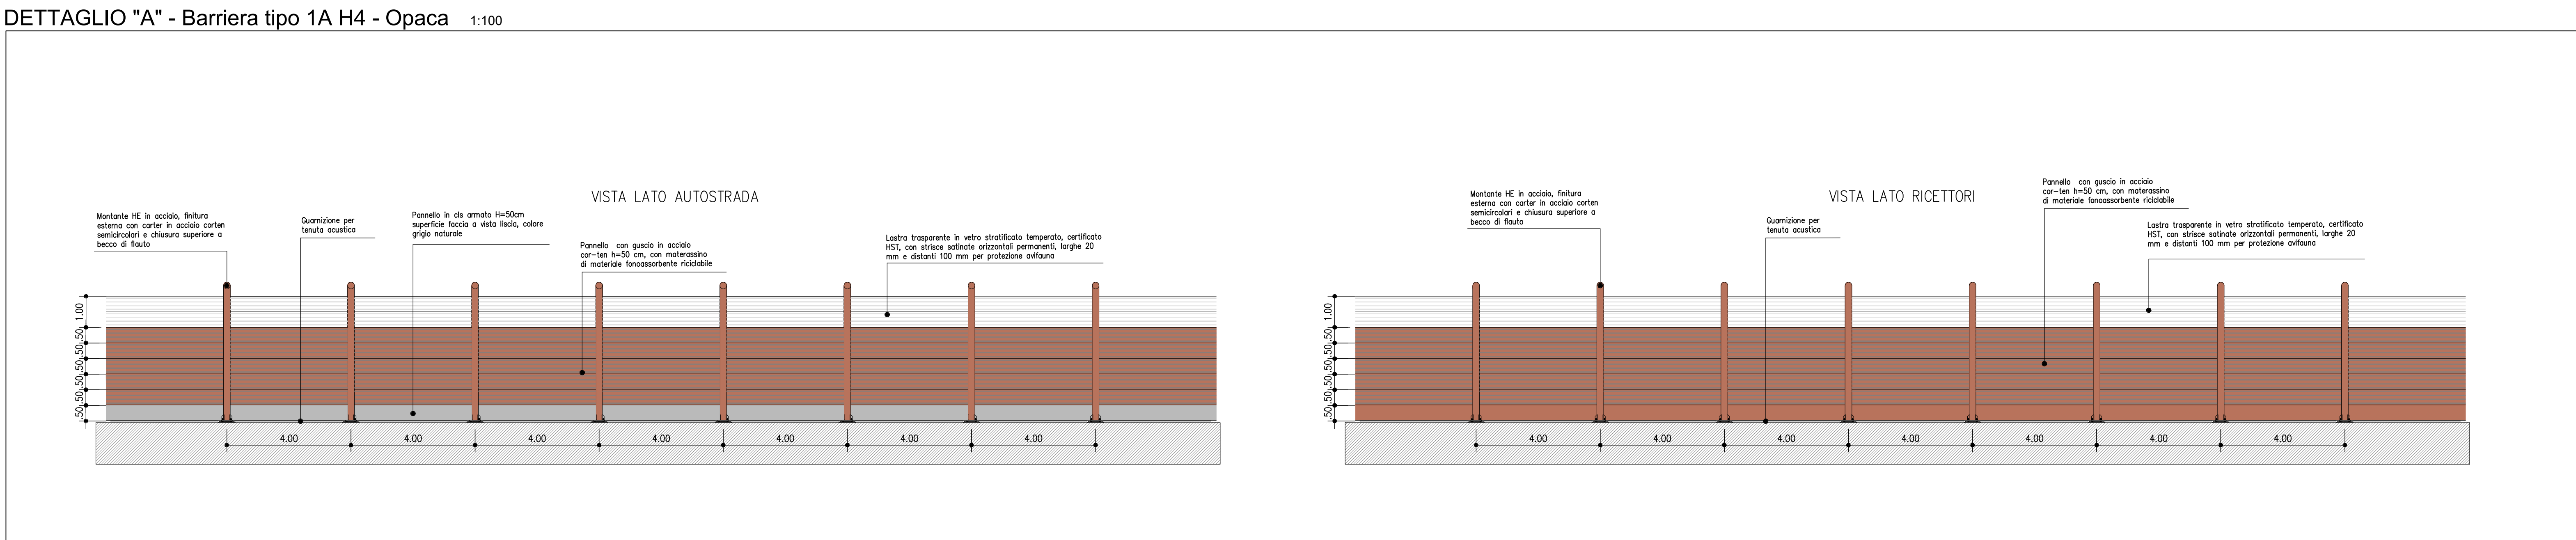
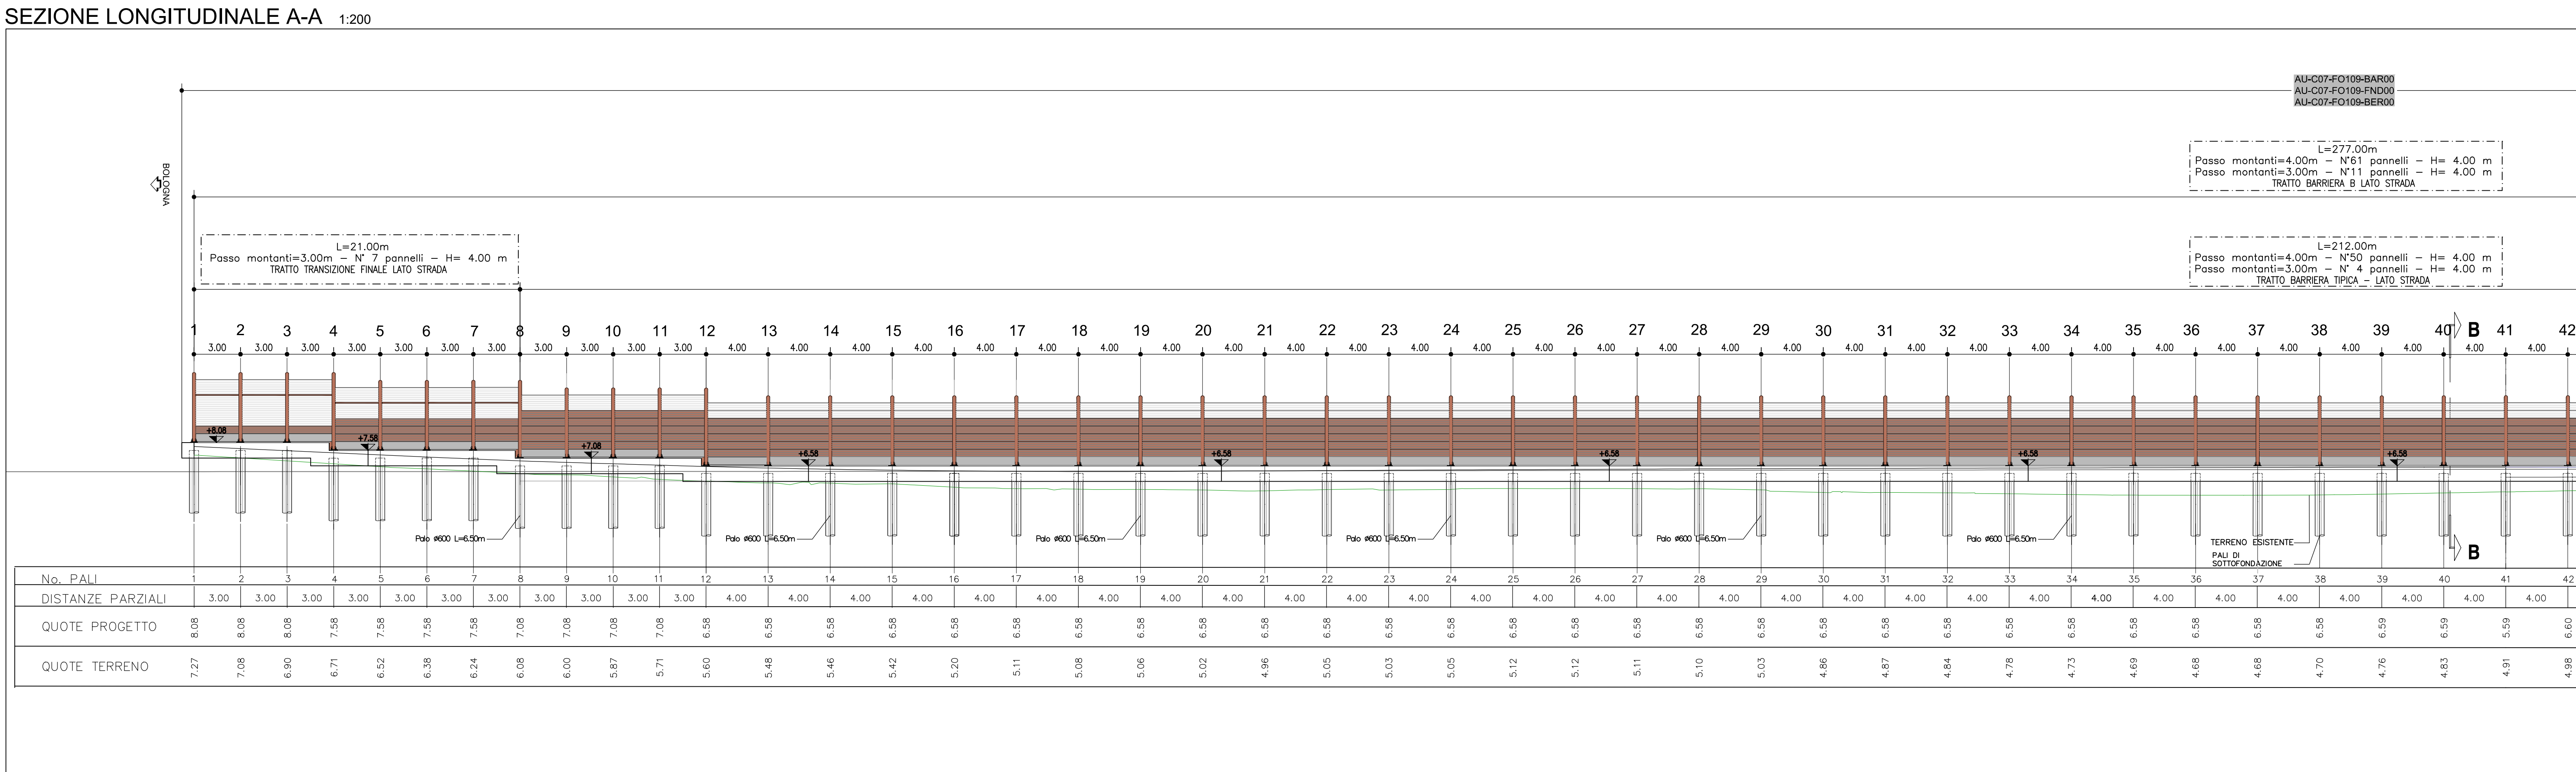
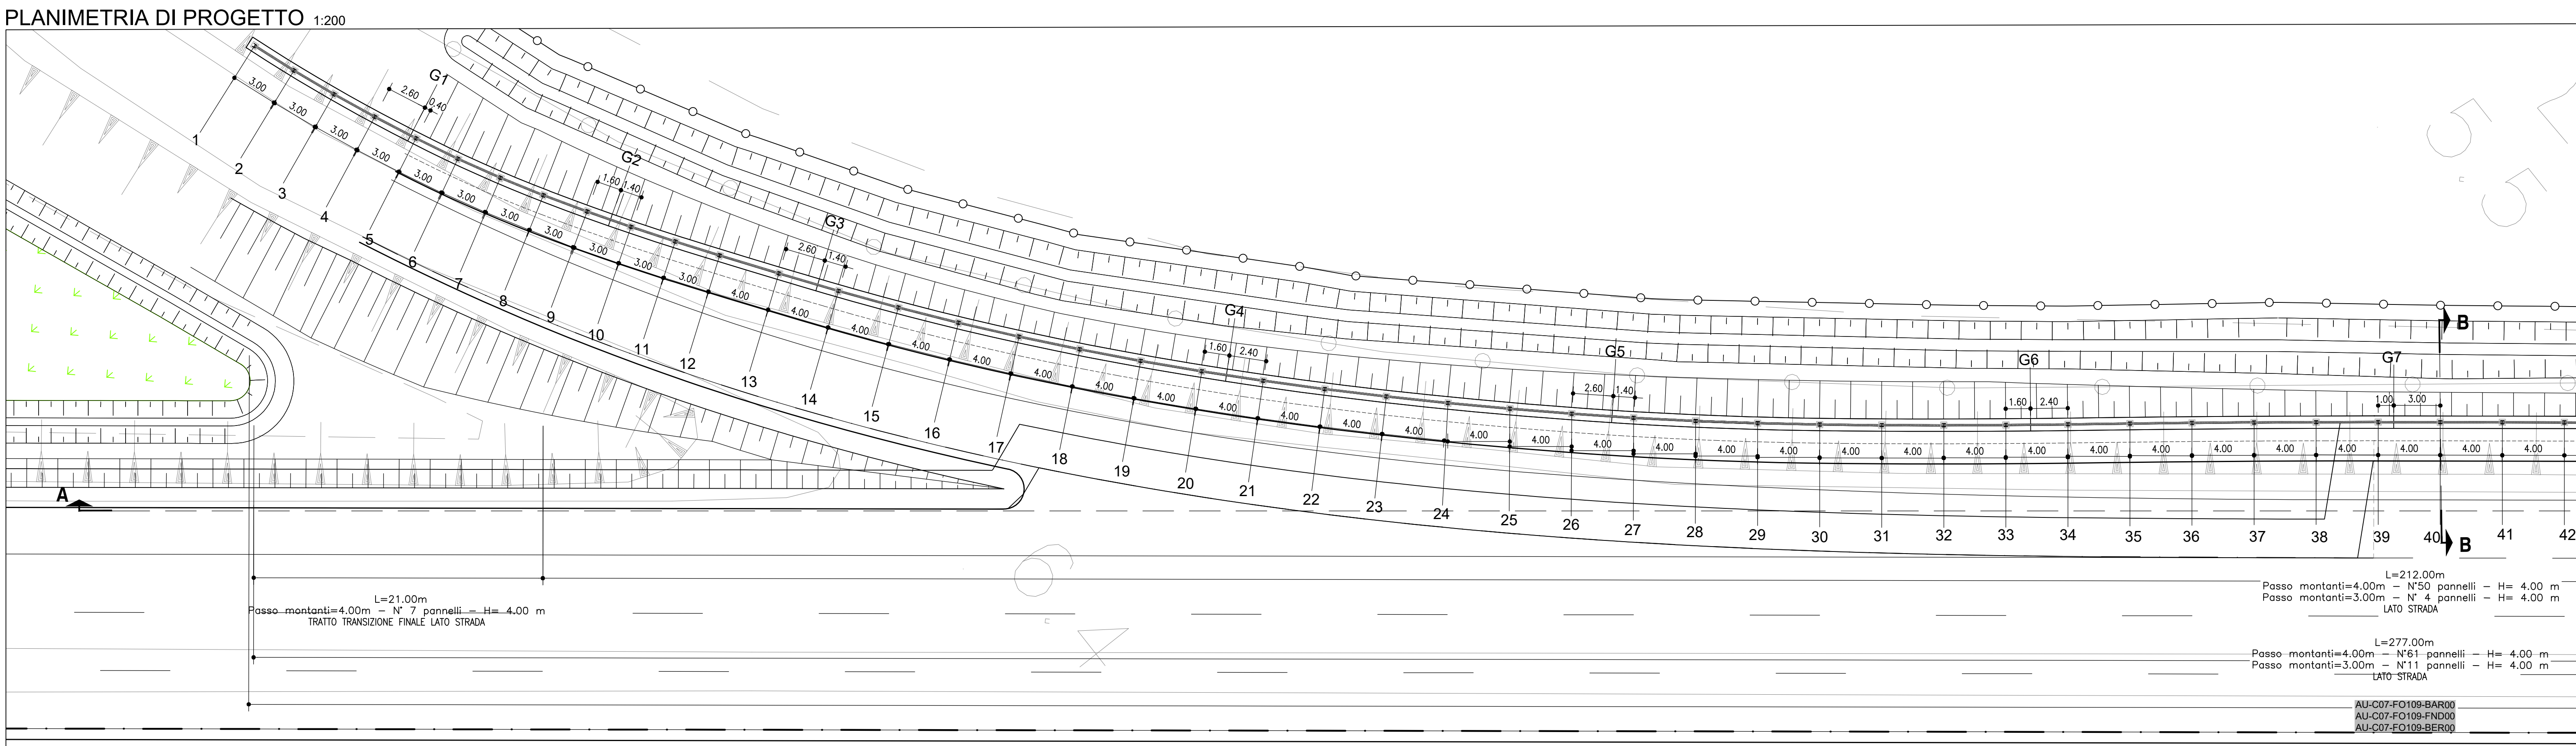


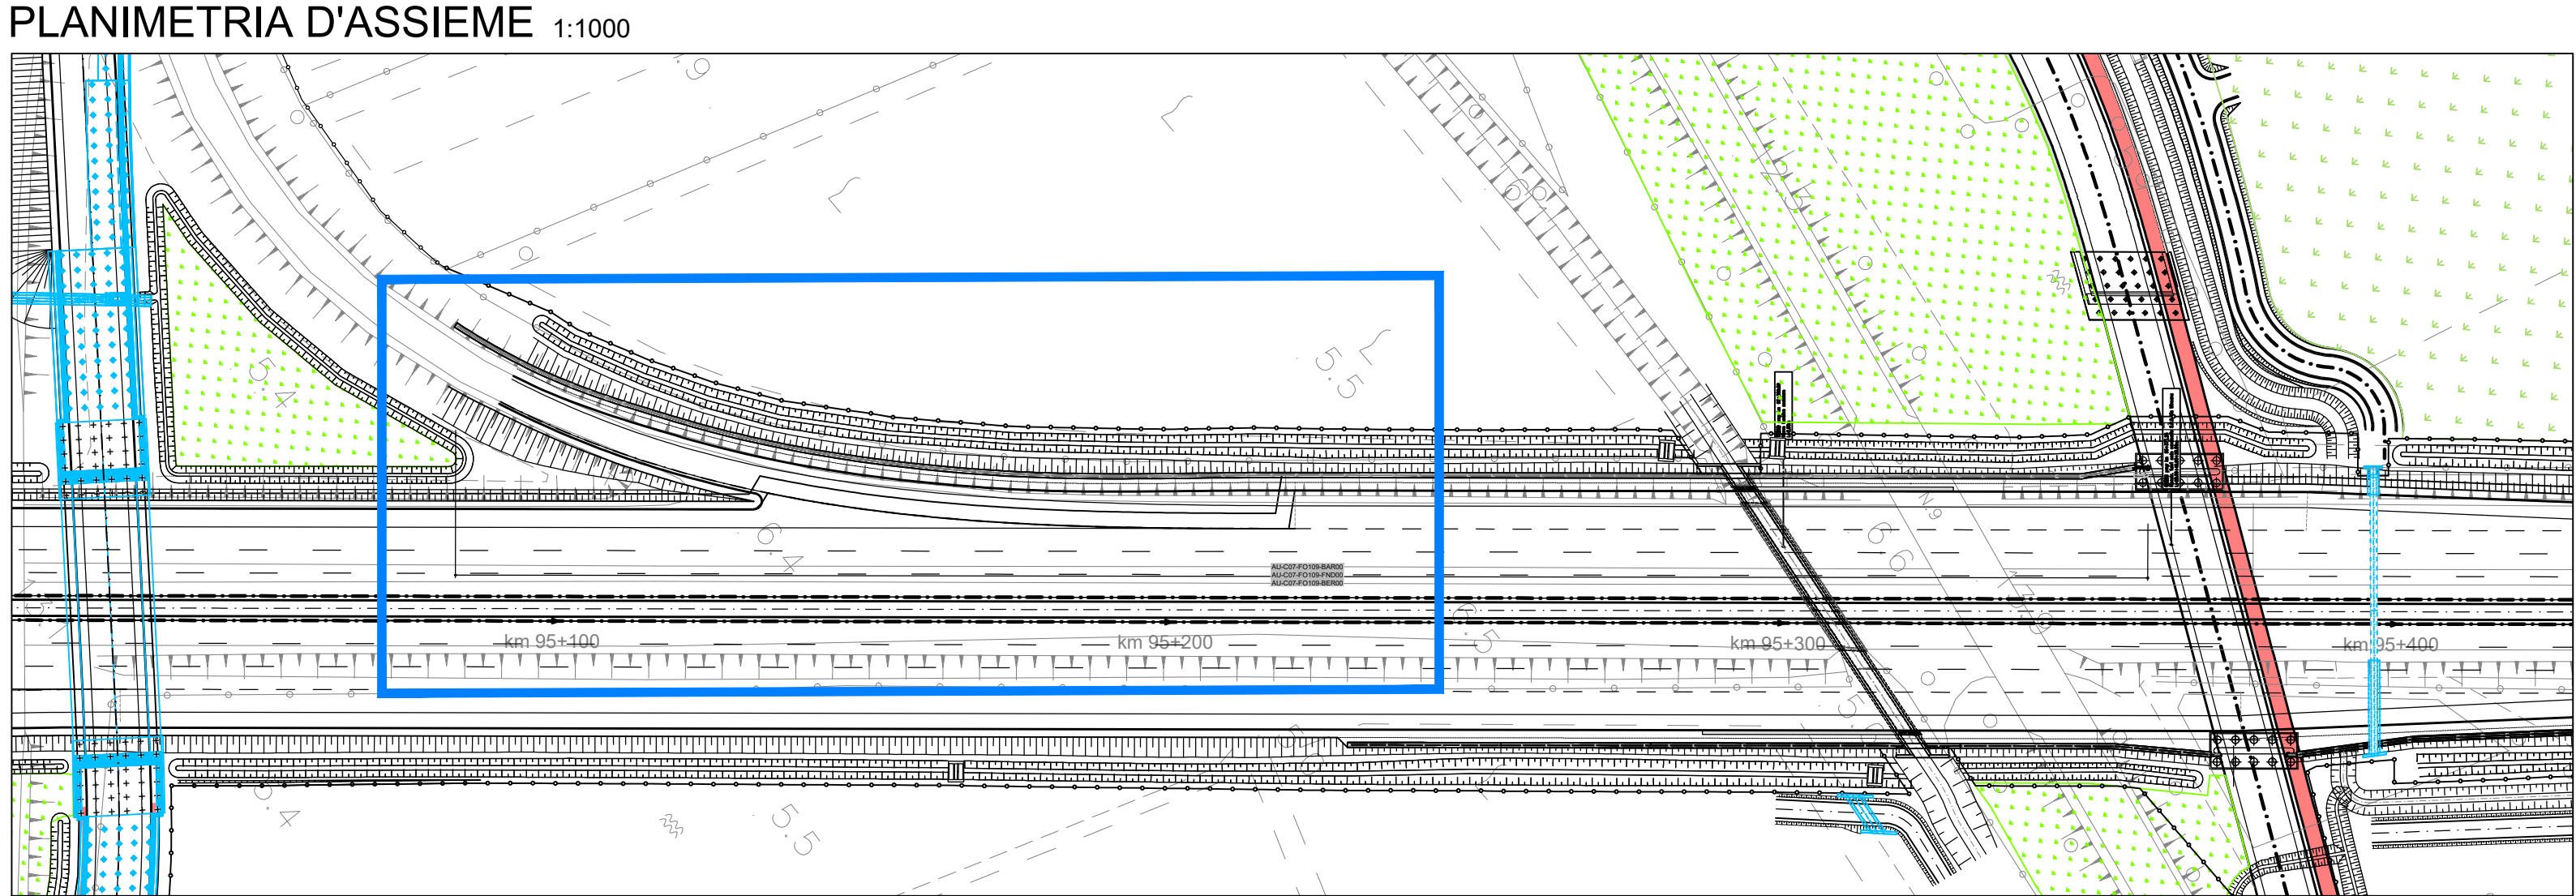

COORDINATE MONTANTI		
PUNTO	COORDINATE	
	EST	NORD
M-1	997840.646	999887.476
M-2	997843.507	999888.380
M-3	997846.342	999889.361
M-4	997849.149	999890.411
M-5	997851.926	999891.553
M-6	997854.677	999892.752
M-7	997857.382	999894.048
M-8	997860.041	999895.438
M-9	997862.657	999896.906
M-10	997865.246	999898.424
M-11	997867.807	999899.985
M-12	997870.344	999901.585
M-13	997873.702	999903.753
M-14	997877.046	999905.947
M-15	997880.355	999908.196
M-16	997883.612	999910.519
M-17	997886.818	999912.010
M-18	997889.973	999915.370
M-19	997893.086	999917.881
M-20	997896.148	999920.456
M-21	997899.169	999923.077
M-22	997902.146	999925.750
M-23	997905.079	999928.470
M-24	997907.974	999931.230
M-25	997910.828	999934.033
M-26	997913.655	999936.863
M-27	997916.440	999939.734
M-28	997919.181	999942.647
M-29	997921.876	999945.603
M-30	997924.529	999948.597
M-31	997927.145	999951.623
M-32	997929.738	999954.669
M-33	997932.314	999957.729
M-34	997934.873	999960.803
M-35	997937.421	999963.887
M-36	997939.977	999966.963
M-37	997942.543	999970.032
M-38	997945.119	999973.092
M-39	997947.703	999976.146
M-40	997950.295	999979.191
M-41	997952.889	999982.237

PUNTO	COORDINATE	
	EST	NORD
G-1	997851.556	2999891.402
G-2	997864.037	2999897.717
G-3	997875.878	2999905.175
G-4	997897.356	2999921.504
G-5	997915.467	2999938.730
G-6	997933.338	2999958.953
G-7	997948.354	2999976.905

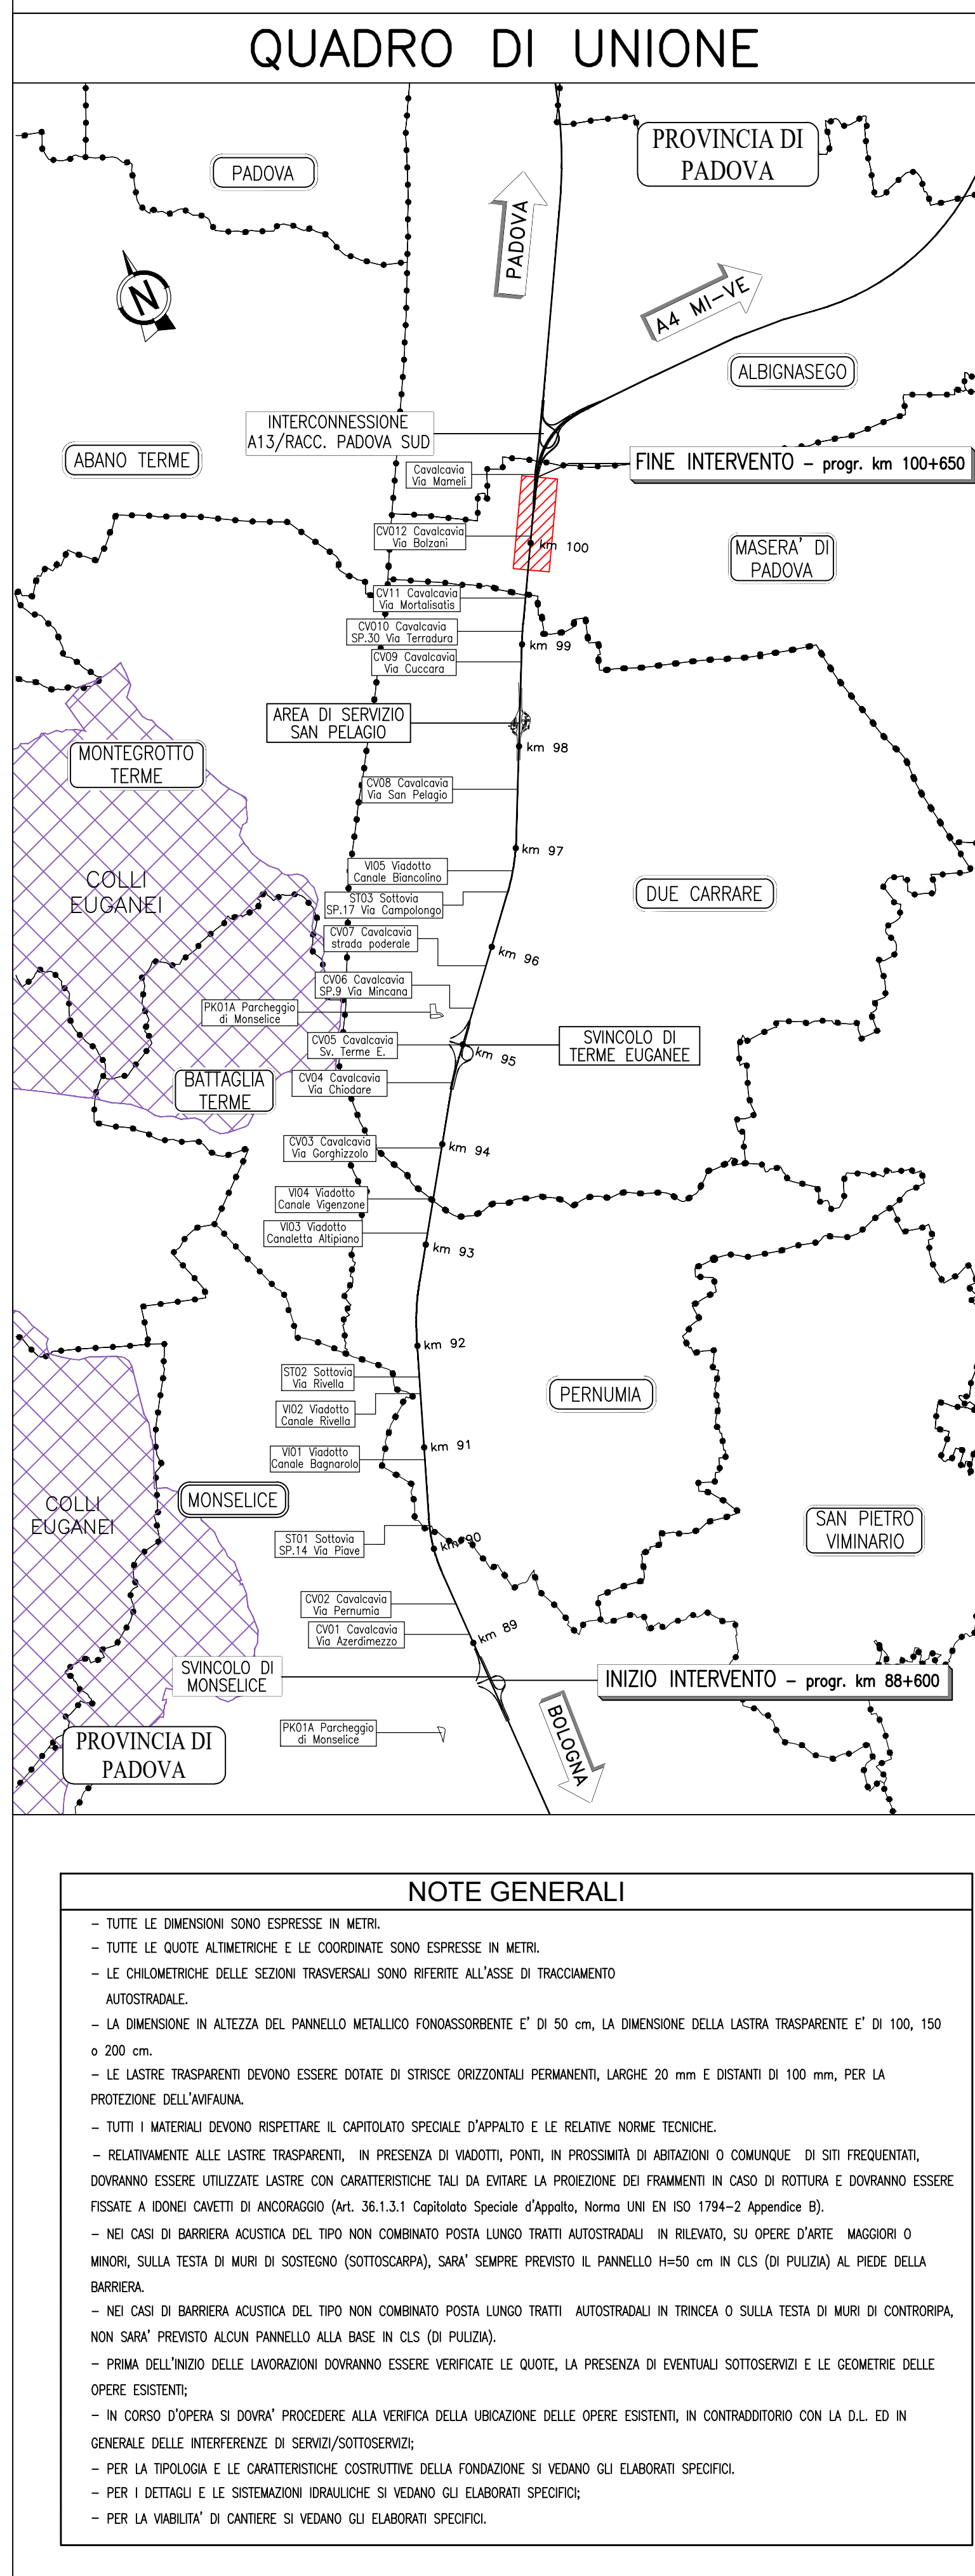

autostrade // *per l'italia*

AUTOSTRADA (A13) : BOLOGNA-PADOVA

AMPLIAMENTO ALLA TERZA CORSIA
TRATTO : MONSELICE - PADOVA SUD

PROGETTO ESECUTIVO

AU - CORPO AUTOSTRADALE

ASPETTI AMBIENTALI

Barr acustica S L=277.00m H=4m pk95+083/95+358

Planimetria e prospetto - Tav. 1

IL PRODOTTO/TECNOLOGICO  Cod. Aut. Min. 15886 Predisposizione: <i>Prodotto</i>				IL RESPONSABILE E INTERPRETE Ing. Mario Brogioni Cod. Aut. Min. 14300 Predisposizione: <i>Prodotto</i>				IL DIRETTORE TECNICO Ing. Mario Brogioni Cod. Aut. Min. 14300 Predisposizione: <i>Prodotto</i>			
CODICE IDENTIFICATIVO											
APPLICAZIONE/PRODOTTO Criterio di scelta		Tipo di Criterio	Tipo di Criterio	Tipo di Criterio	Tipo di Criterio	Tipo di Criterio	Tipo di Criterio	Tipo di Criterio	Tipo di Criterio	Tipo di Criterio	Tipo di Criterio
111315	0000	PE	AI	AMB	F01009	000000	D	AUA	3161	-0	XXXX
										VALORE VALORE	
NUMERO COMMERCIALE Ing. Mario Brogioni Cod. Reg. Min. 043A338						RAPPORTO SPECIALIZZATO			SELEZIONE 01 DATA 01 DICEMBRE 2011		
		RACCOMANDA		VERIFICATO							

VISTO DEL COMMITTENTE		VISTO DEL CONCEDENTE
 IL RESPONSABILE DELL'AMBITO PROGETTAZIONE Ing. Massimo Tonello		 Ministero delle Infrastrutture e della Mobilità Sostenibile DIREZIONE REGIONALE PER LA PIEMONTE DIREZIONE REGIONALE PER LA PIEMONTE
IL PRESENTE DOCUMENTO RAPPRESENTA L'ESITO DI UNO SCAMBIO DI PARERI E CONFERENZE DI TIPO TECNICO, NON AVENDO IL COMMITTENTE, IN QUALITÀ DI CONVENIENTE DELIBERANTE, IL POTERE DI DECISIONE. IL DOCUMENTO HA UN VALORE DI DOCUMENTO DI LAVORO E NON HA VALORE DI DOCUMENTO DI RIFERIMENTO. IL DOCUMENTO NON HA VALORE DI DOCUMENTO DI RIFERIMENTO.		