




PLANIMETRIA D'ASSIEME 1:1000

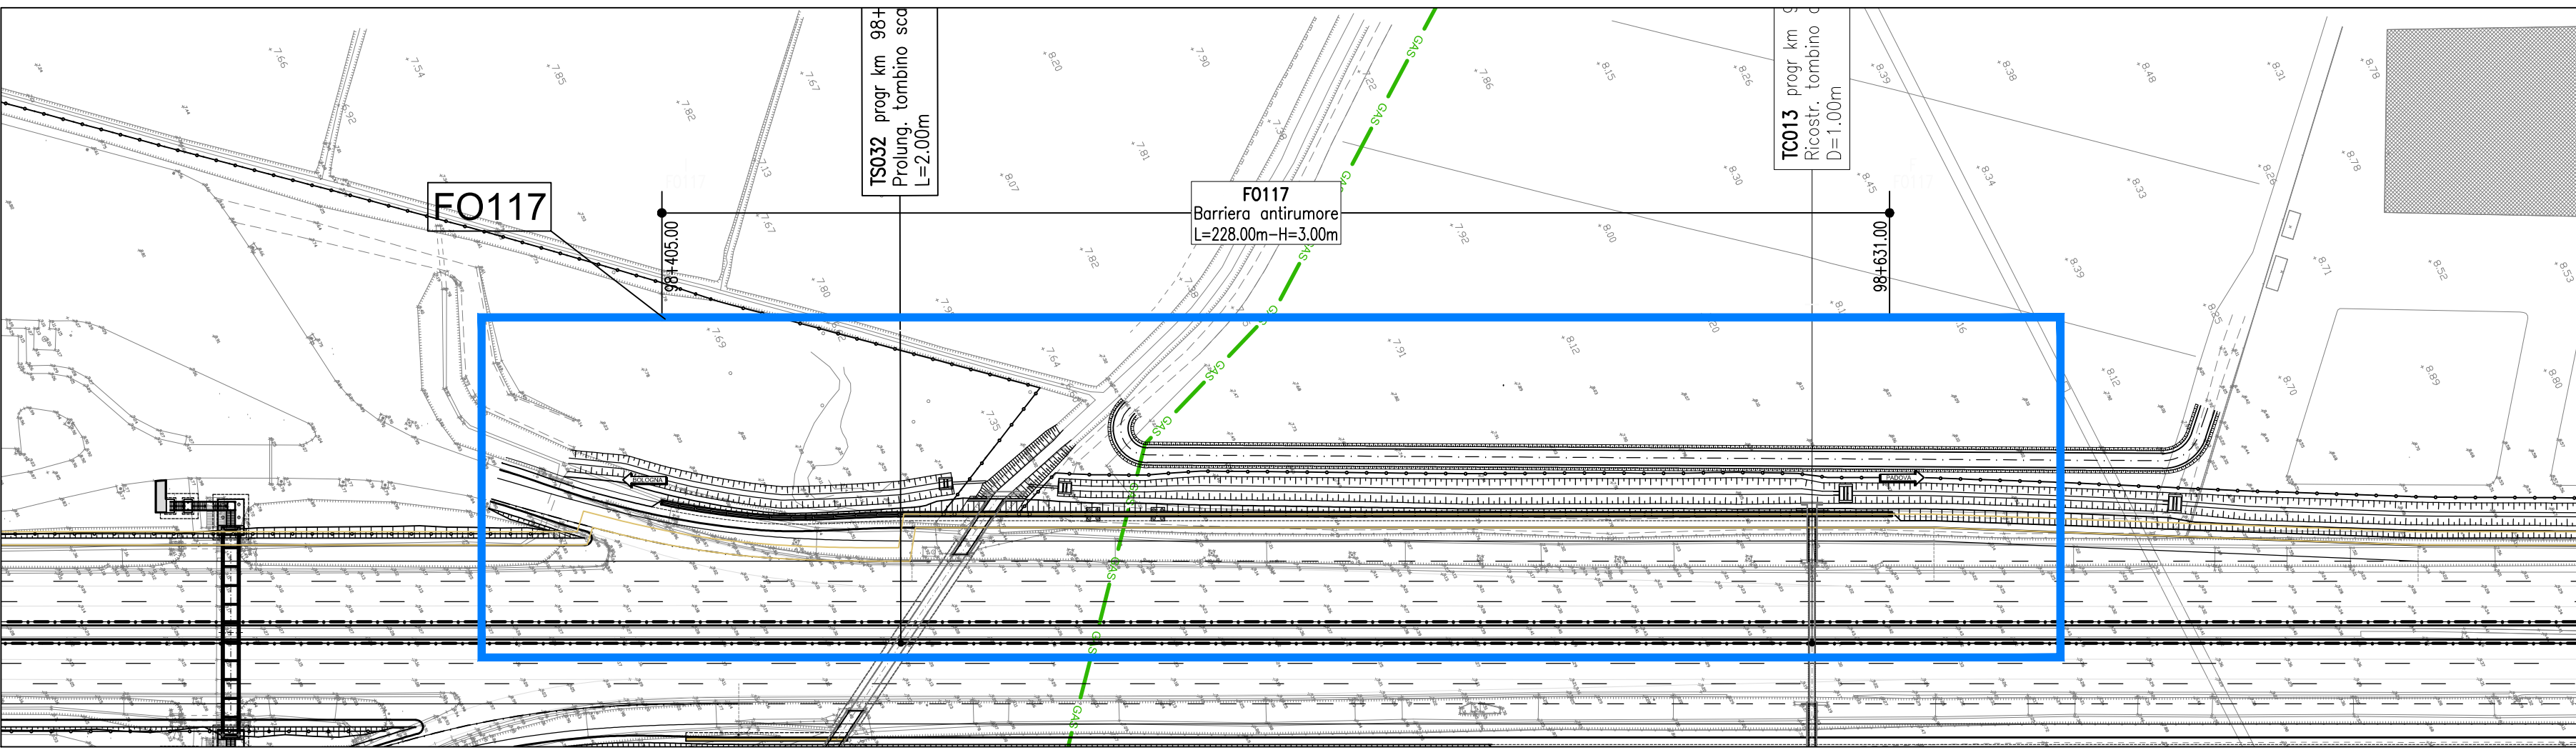


PLANIMETRIA DI PROGETTO 1:200

 


SEZIONE LONGITUDINALE A-A 1:200

 


DETTAGLIO "A" - Barriera tipo 1A H3 - Trasparente 1:100

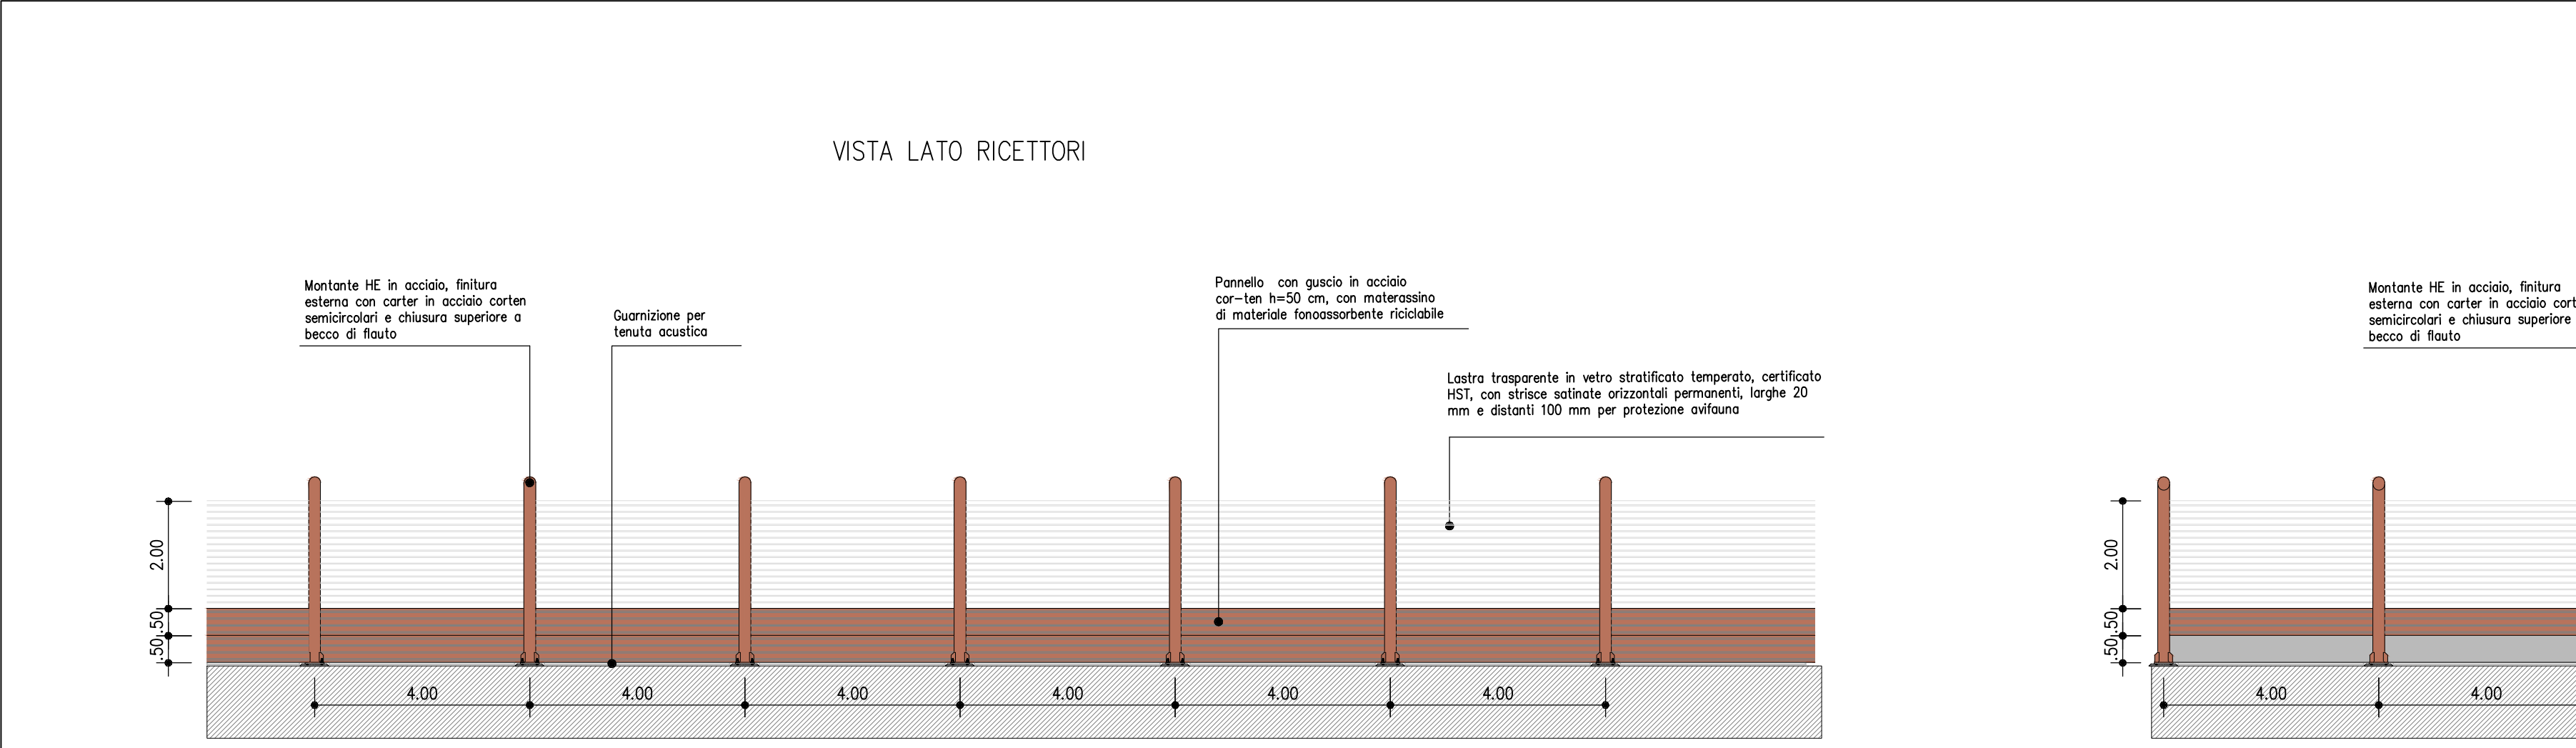


PROSPETTO D'ASSIEME 1:500

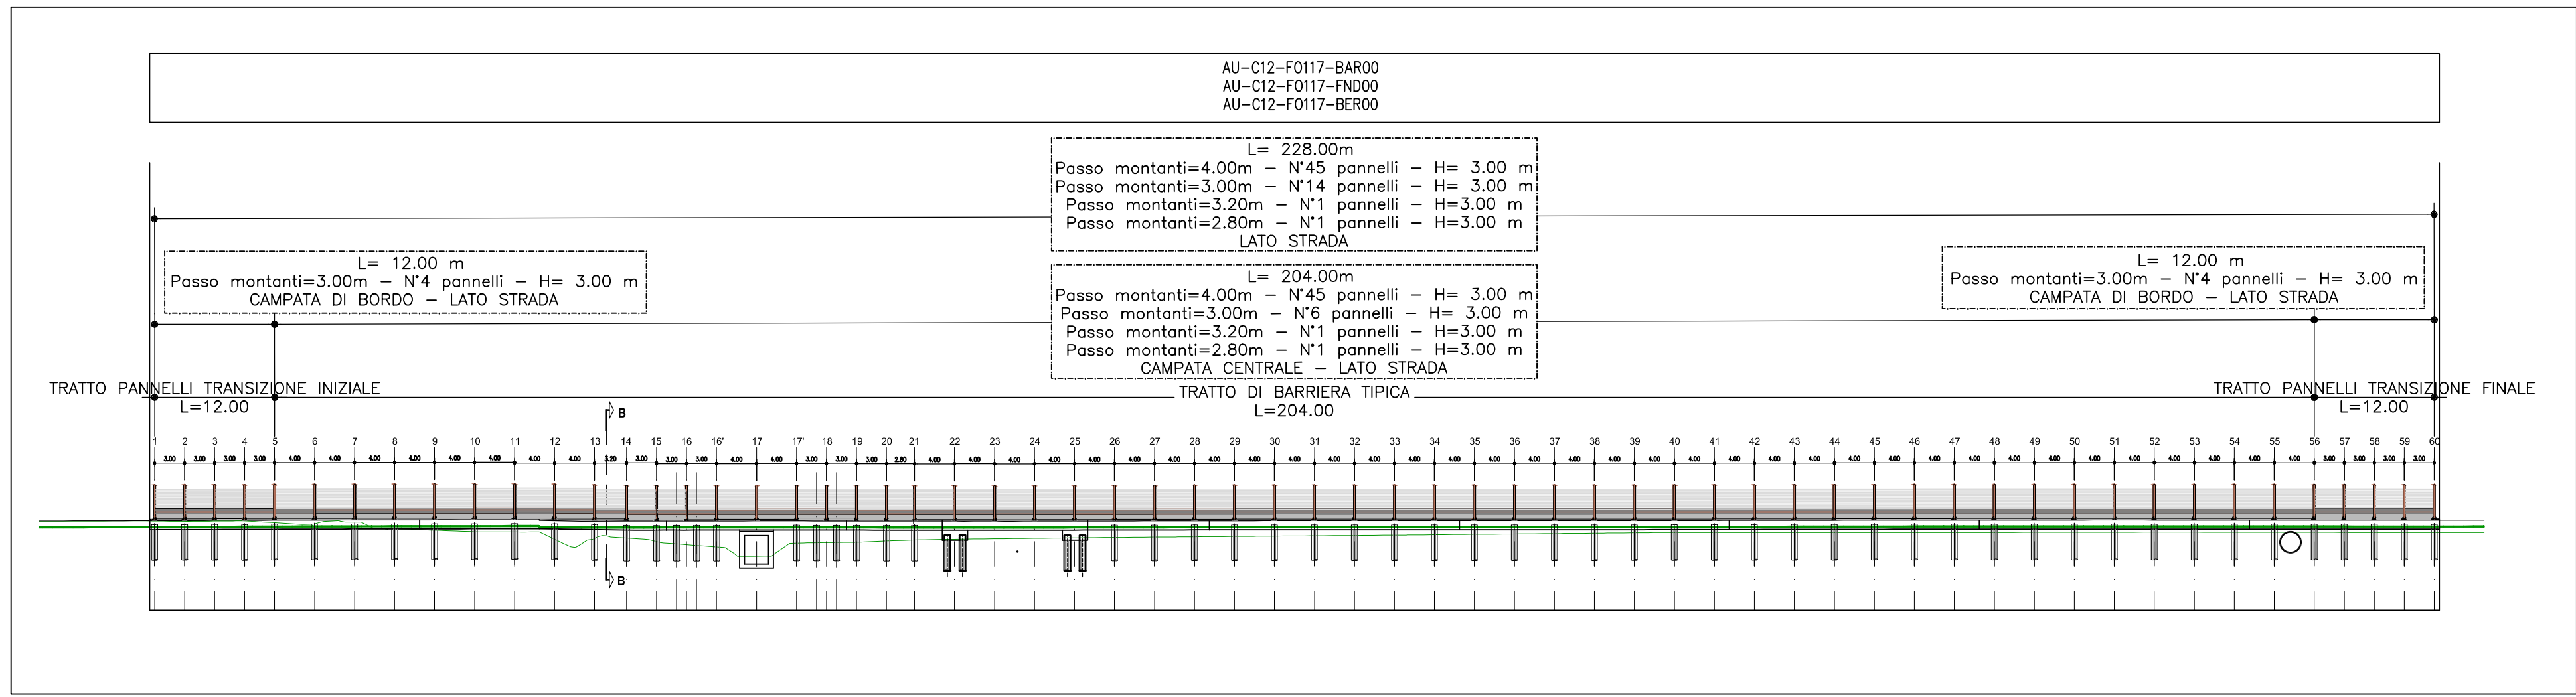

DETTAGLIO 1 1:10

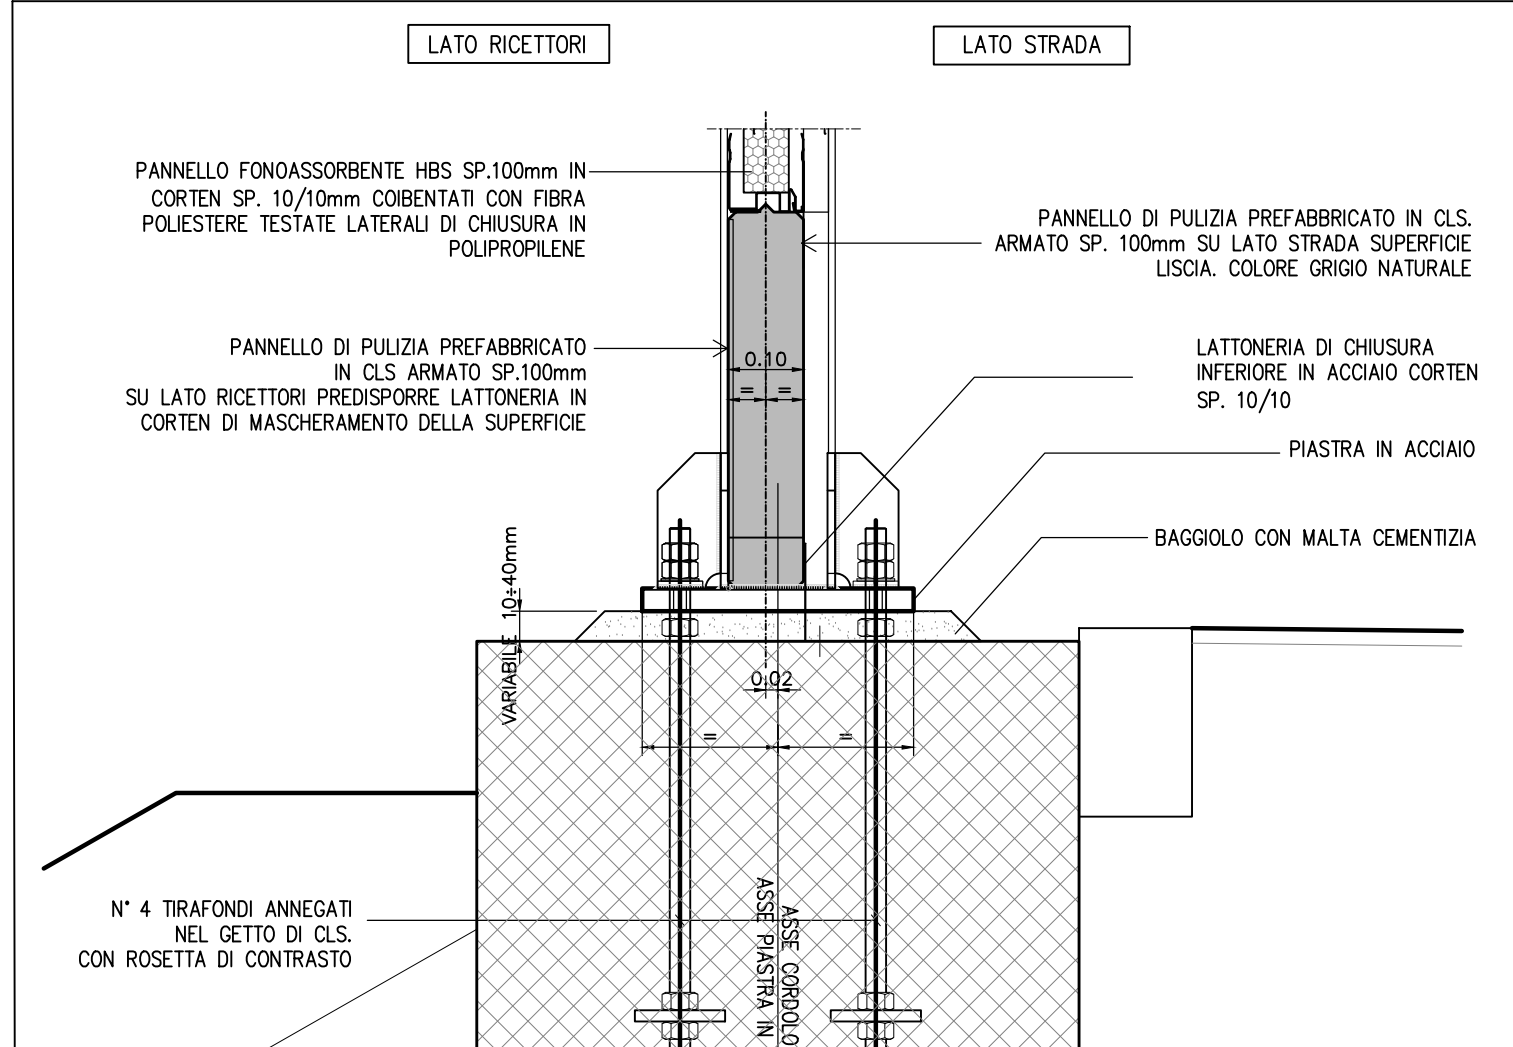

SEZIONE TRASVERSALE 1:50

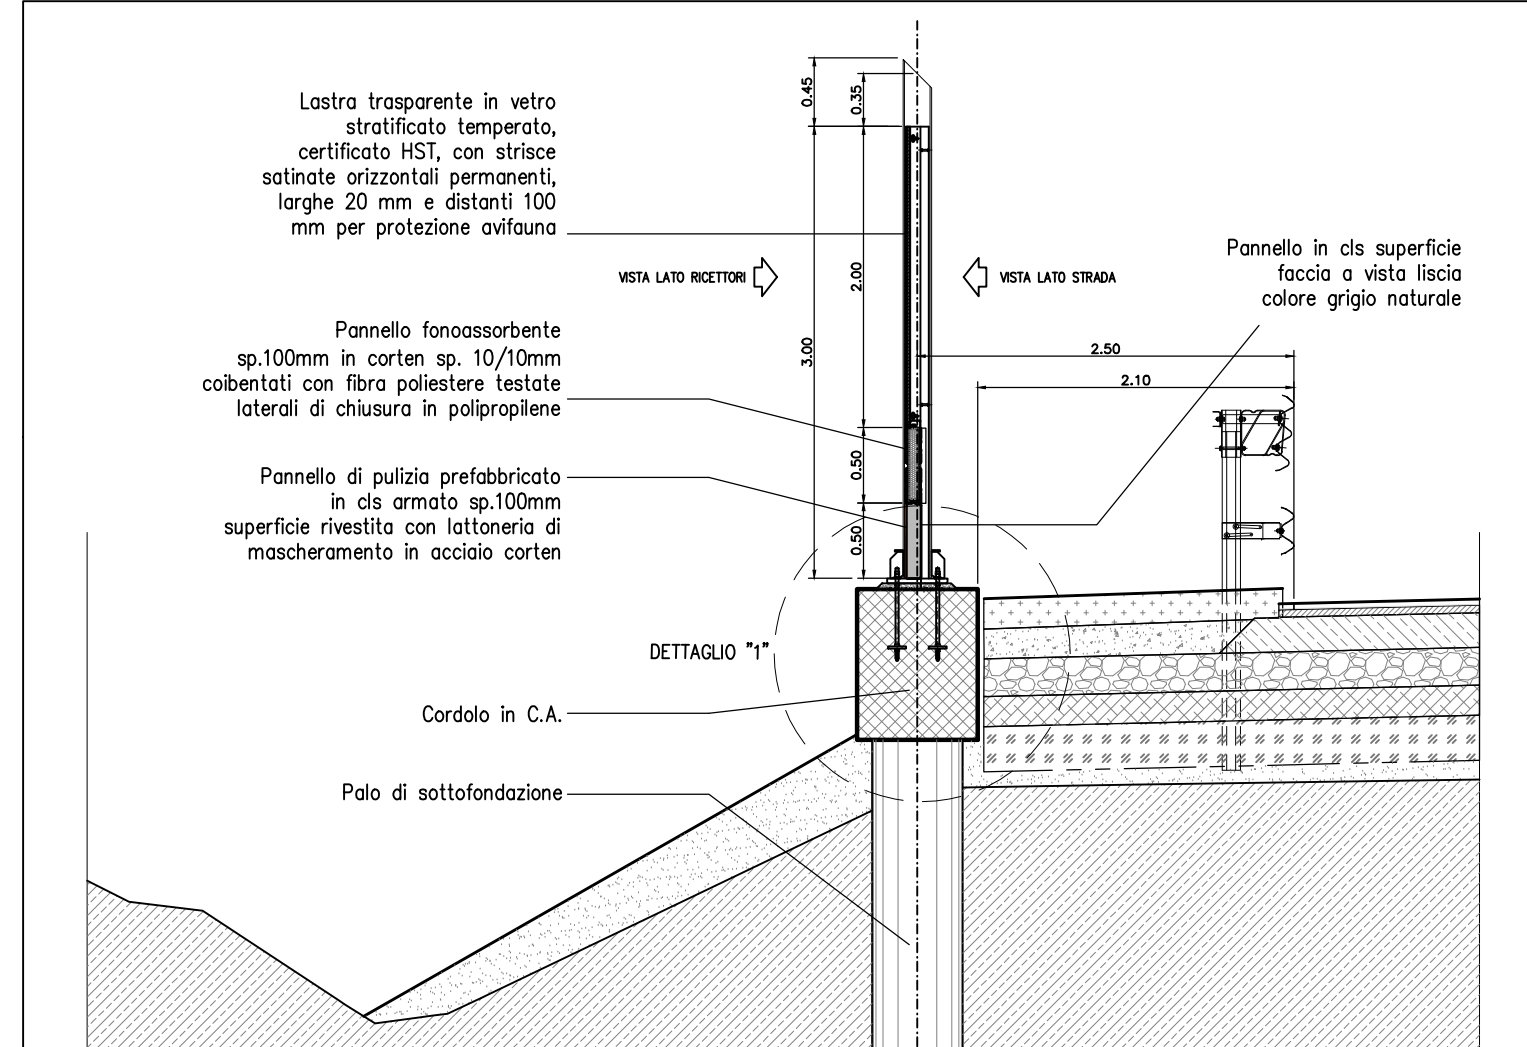

ELABORATI DI RIFERIMENTO

LA TIPOLOGIA DI BARRIERA FOA RAPPRESENTATA IN QUESTO ELABORATO GRAFICO E' INDICATIVA
PER L'ESATTA TIPOLOGIA E LE CARATTERISTICHE COSTRUTTIVE DELLE BARRIERE FOA SI DEVONO GLI
ELABORATI SPECIFICI 111315-0000-PE-AU-AMB-F0000-00000-D-AUA-2002-D - ARBORE DELLE TIPOLOGIE
ARBORE DELLE TIPOLOGIE
SI RIVANDA AGLI APPOSITI ELABORATI GRAFICI PER QUANTO RIGUARDA LE SISTEMAZIONI IDRAULICHE PROVVISORE
SI RIVANDA AGLI APPOSITI ELABORATI GRAFICI PER QUANTO RIGUARDA LE ARMATURE DEI PALI E DEL CORDOLO
111315-0000-PE-AU-AMB-F0000-00000-D-APE-2002-D - CARPENTERIA E ARMATURA FONDAZIONE
111315-0000-PE-AU-AMB-F0000-00000-D-APE-2002-D - CARPENTERIA E ARMATURA FONDAZIONE
111315-0000-PE-AU-AMB-F0000-00000-D-SIR-2302-D - STATO DI FATTO, PROGETTO, SEZIONI E PARTICOLARI
111315-0000-PE-AU-C12-15032-00000-D-SIR-2302-D - ARMATURA
111315-0000-PE-AU-C12-15032-00000-D-SIR-2302-D - CARPENTERIA, ARMATURA, PIANTE SCALFI

GEOMETRIZZAZIONE FOA
LA MASSIMA RAGGIO DI CURVATURA E' PARI A 107 DI ANGOLOZIONE, PER RAGGI DI CURVATURA MAGGIOR SI
RIDUCA L'INTERASSE DEI MONTANTI
LA PENDENZA MINIMA DEL PROFILO E' PARI A 1% PER PENDENZE SUPERIOR SI EFFETTUANO ORIZZONTAMENTI
A PENDENZA 1% SCALFI

TRACCIAMENTO MONTANTI BARRIERA

PUNTO	COORDINATE	EST	NORD
M-1	999663.501	3002623.473	
M-2	999665.291	3002625.861	
M-3	999667.033	3002628.323	
M-4	999668.727	3002630.799	
M-5	999670.373	3002633.307	
M-6	999672.067	3002635.815	
M-7	999673.761	3002640.173	
M-8	999675.455	3002643.737	
M-9	999677.149	3002647.301	
M-10	999678.843	3002651.865	
M-11	999680.537	3002654.429	
M-12	999682.231	3002658.993	
M-13	999683.925	3002662.046	
M-14	999685.619	3002664.937	
M-15	999687.313	3002667.643	
M-16	999689.007	3002670.348	
M-17	999690.701	3002673.054	
M-18	999692.395	3002675.759	
M-19	999694.089	3002680.270	
M-20	999695.783	3002685.881	
M-21	999697.477	3002690.911	
M-22	999699.171	3002695.941	
M-23	999700.865	3002698.126	
M-24	999702.559	3002701.735	
M-25	999704.253	3002705.344	
M-26	999705.947	3002708.948	
M-27	999707.641	3002712.555	
M-28	999709.335	3002716.163	
M-29	999711.029	3002719.770	
M-30	999712.723	3002723.377	

TRACCIAMENTO MONTANTI BARRIERA

PUNTO	COORDINATE	EST	NORD
M-31	999714.417	3002726.985	
M-32	999716.111	3002730.592	
M-33	999717.805	3002734.199	
M-34	999719.499	3002737.807	
M-35	999721.193	3002741.414	
M-36	999722.887	3002745.021	
M-37	999724.581	3002748.629	
M-38	999726.275	3002752.236	
M-39	999727.969	3002755.843	
M-40	999729.663	3002759.451	
M-41	999731.357	3002763.058	
M-42	999733.051	3002766.666	
M-43	999734.745	3002770.273	
M-44	999736.439	3002773.880	
M-45	999738.133	3002777.488	
M-46	999739.827	3002781.095	
M-47	999741.521	3002784.702	
M-48	999743.215	3002788.310	
M-49	999744.909	3002791.917	
M-50	999746.603	3002795.524	
M-51	999748.297	3002799.132	
M-52	999750.000	3002802.739	
M-53	999751.704	3002806.346	
M-54	999753.408	3002809.954	
M-55	999755.112	3002813.561	
M-56	999756.816	3002817.168	
M-57	999758.520	3002819.874	
M-58	999760.224	3002822.579	
M-59	999761.928	3002825.285	
M-60	999763.632	3002827.990	

NOTE GENERALI

- TUTTE LE DIMENSIONI SONO ESPRESSE IN METRI
- TUTTE LE QUOTE ALTIMETRICHE E LE COORDINATE SONO ESPRESSE IN METRI
- LE DIMENSIONI DELLE SEZIONI TRASVERSALI SONO INTESSE ALTEZZE DI TRACCIAMENTO AUTOSTRADALE
- LA DIMENSIONE IN ALTEZZA DEL PANNELLO METALLICO FONDAMENTALE E' DI 50 CM, LA DIMENSIONE DELLA LASTRA TRASPIRENTE E' DI 100, 150 O 200 CM
- LE LASTRE TRASPIRENTE DEVONO ESSERE DOTATE DI STIPESSE ORIZZONTALI FISSAMENTO, LARGHE 20 MM E DISTANTI DI 100 MM PER LA PROTEZIONE DELL'INFIAMMA
- TUTTI I MATERIALI DEVONO RISPONDERE AL CERTIFICATO SPECIFICI D'IMPALCO E LE RELATIVE NORME TECNICHE
- RELATIVAMENTE ALLE LASTRE TRASPIRENTE, IN PRESSIONE DI VENTURI, PORE, IN PRESSIONE DI VENTURI O COMANDO, DI SFR PRESSIONE, DEVONO ESSERE UTILIZZATE LASTRE CON CARATTERISTICO TALI DA GARANTIRE LA PROTEZIONE DEI FIANCHI IN CASO DI ROTTA E DEVONO ESSERE PEGGIORE A QUELLO DATO DI ADESIONE (DAI 30,33,36,39,597,599,602,605,4490,449