




QUADRO 1 – PLANIMETRIA DI PROGETTO dal km 88+575 al km 89+350 – 1:1.000

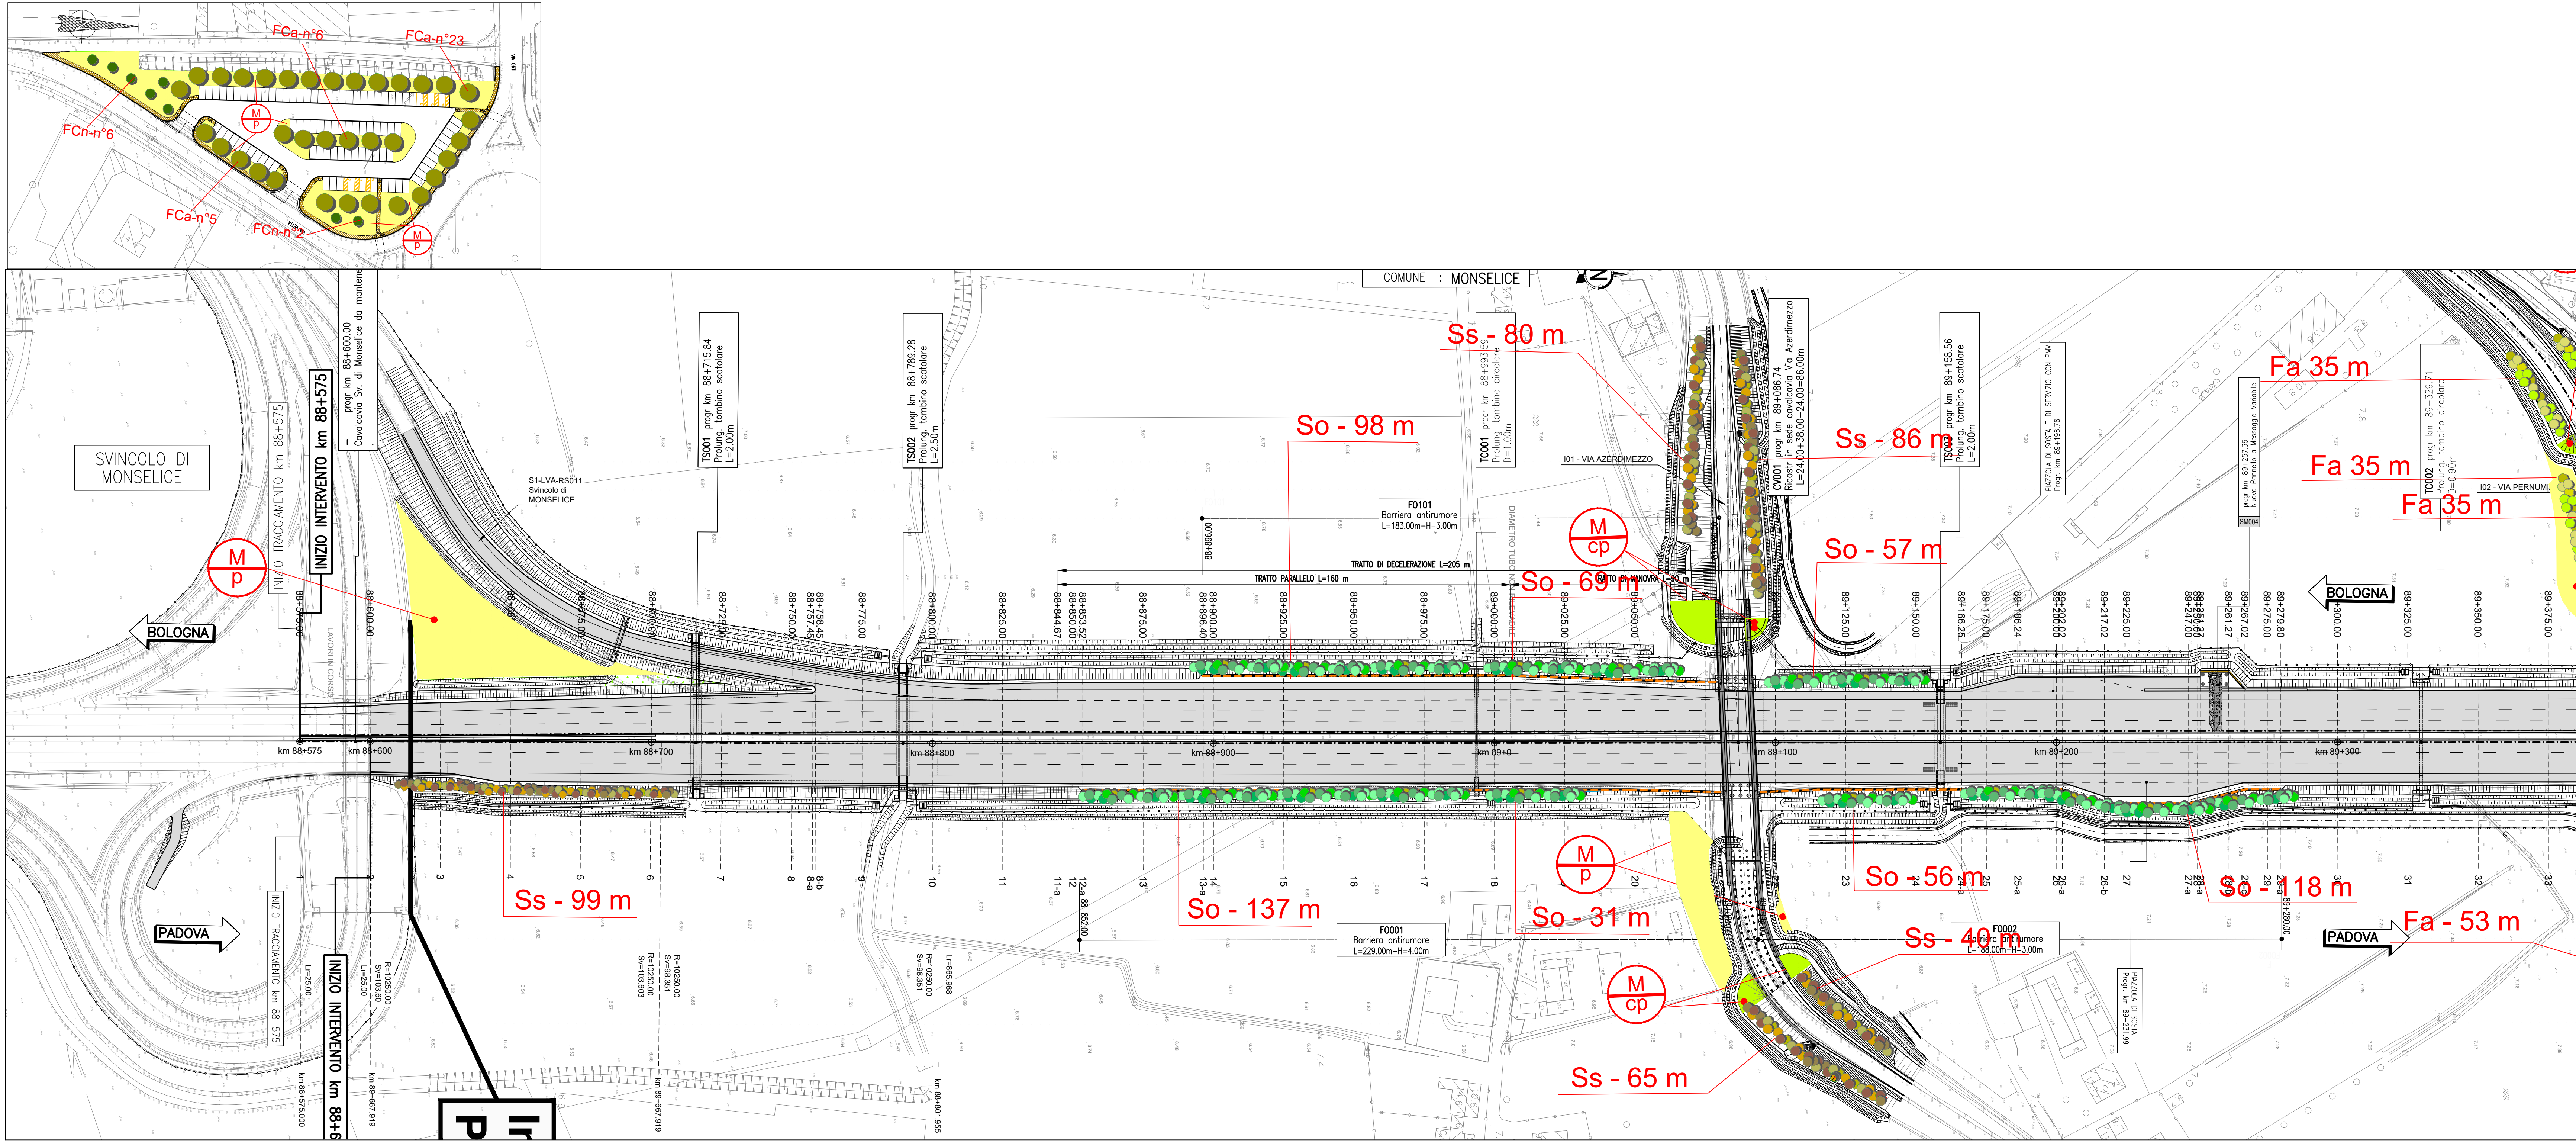

QUADRO 2 – PLANIMETRIA DI PROGETTO dal km 89+350 al km 90+100 – 1:1.000

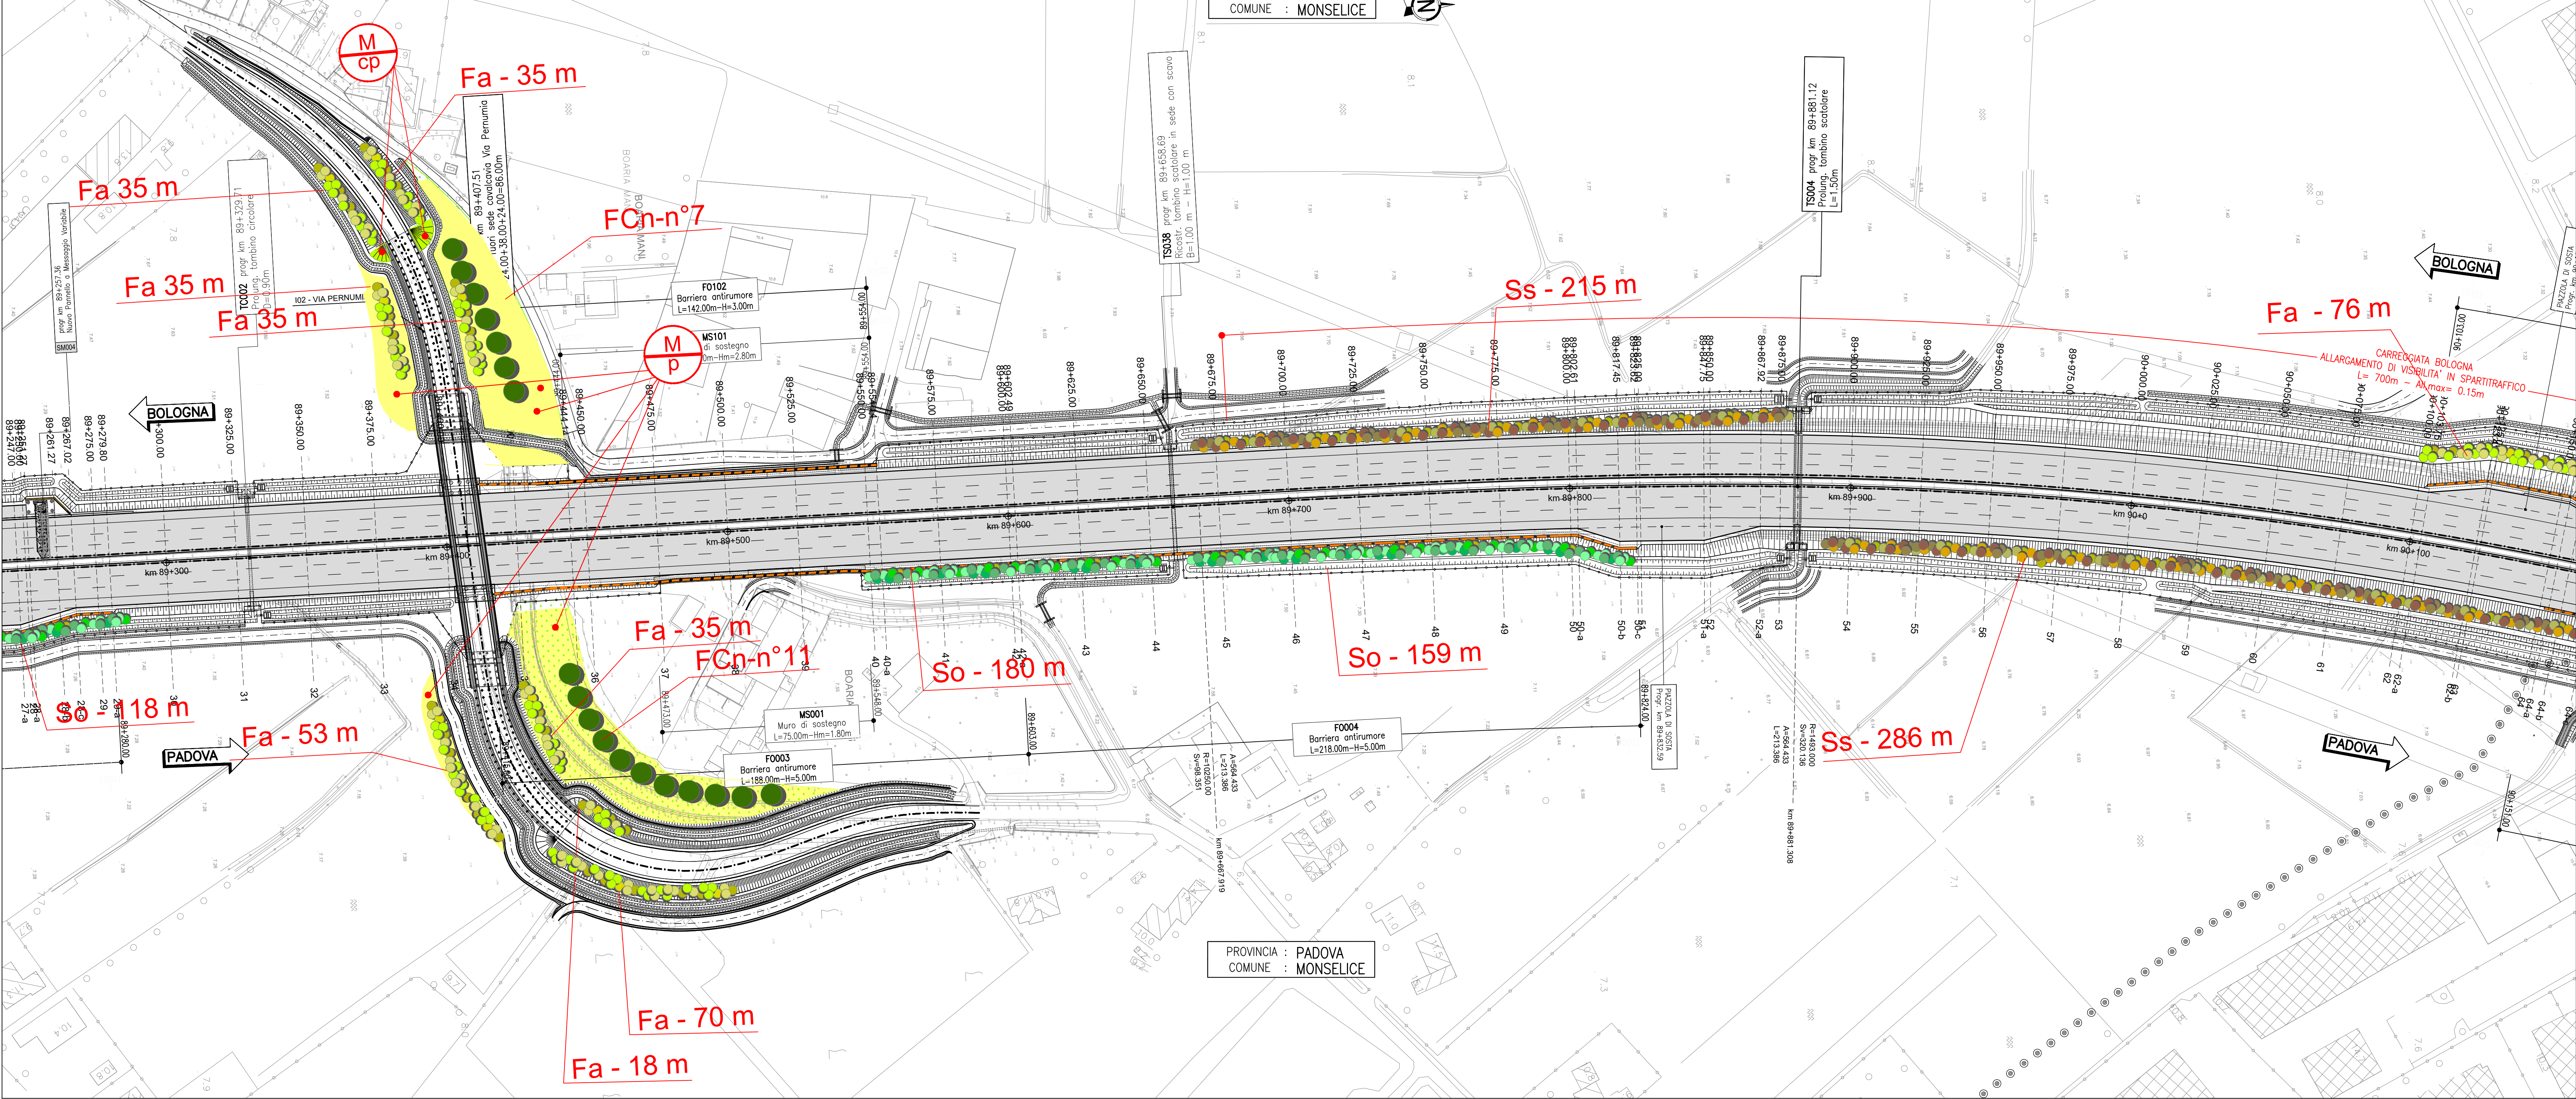

QUADRO DI UNIONE

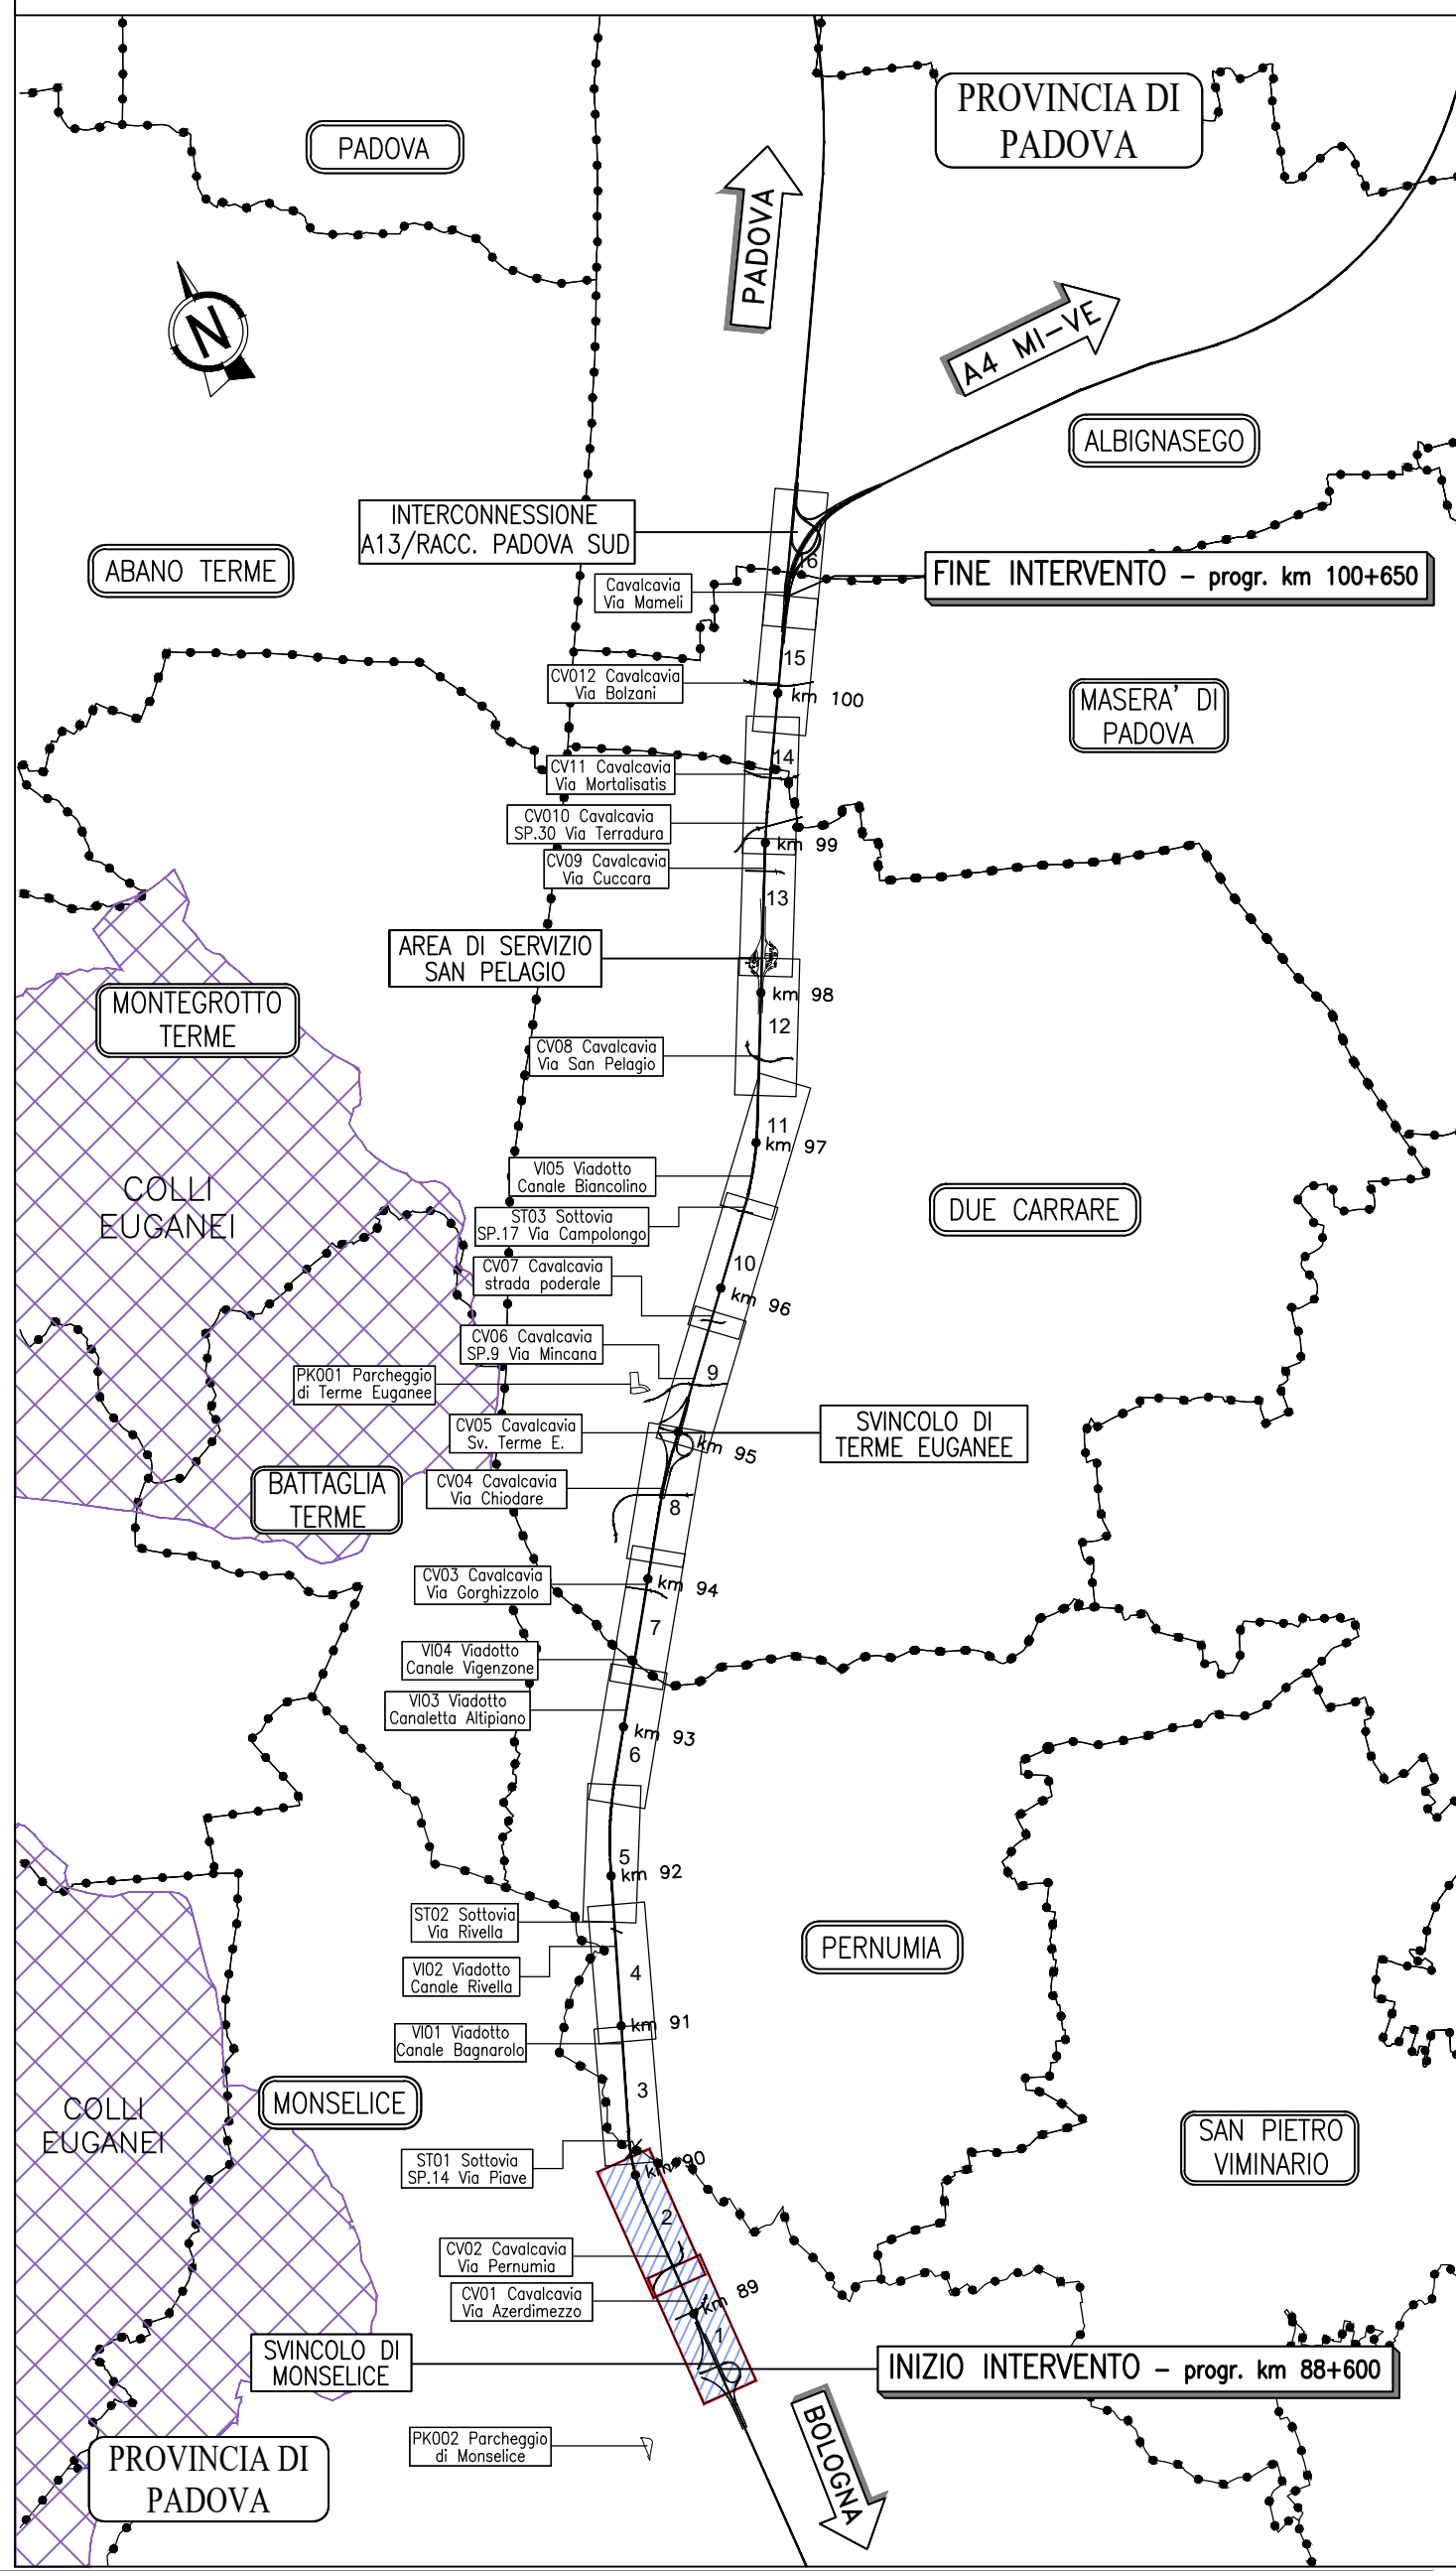

LEGENDA

- M p - Prato polifita
- M cp - Formazione arbustiva pioniera
- SERIE DI VEGETAZIONE
- TIPOLOGIA DI IMPIANTO
- VERIFICARE ALLEGATO 1
- VERIFICARE ALLEGATO 2
- F1: Fascia filtro Tipo 1
- F2: Fascia filtro Tipo 2
- So: Quinta arbustiva per zone ombreggiate
- Ss: Quinta arbustiva per zone soleggiate
- Fa - Fascia arbustiva/arborea
- FCh: Filare di Celtis australis
- FQ: Filare di Quercus robur
- FCh: Filare di Ostrya carpinifolia

autostrade//per l'italia

AUTOSTRADA (A13): BOLOGNA-PADOVA

AMPLIAMENTO ALLA TERZA CORSIA
TRATTO: MONSELICE - PADOVA SUD

PROGETTO ESECUTIVO

AUTOSTRADA A13

OPERE A VERDE
Planimetria di progetto

Planimetria - Tav. 1
dal km 88+575 al km 90+100

IL PROGETTISTA SPECIALISTICO		IL RESPONSABILE INTEGRAZIONE PRESTAZIONI SPECIALISTICHE		IL DIRETTORE TECNICO	
Dott. For. Daniele Marzocchi Ord. Agr. For. Roma N. 1003		Ing. Mario Brignoli Ord. Ingeg. Roma N. 42438		Ing. Mario Brignoli Ord. Ingeg. Roma N. 42438	
Responsabile Ingegneria Naturistica e Ambientale		Responsabile Ingegneria Naturistica e Ambientale		T.A. Ambiente	
CODICE IDENTIFICATIVO		CODICE IDENTIFICATIVO		OPERATORE	
111315		0000		PE AU	
0000		00000		D SUA	
2802		1		SCALA	
1:1000					
REVISIONI		REVISIONI			
1		1			
2		2			
3		3			
4		4			

VISTO DEL COMMITTENTE
VISTO DEL CONCESSIONARIO