

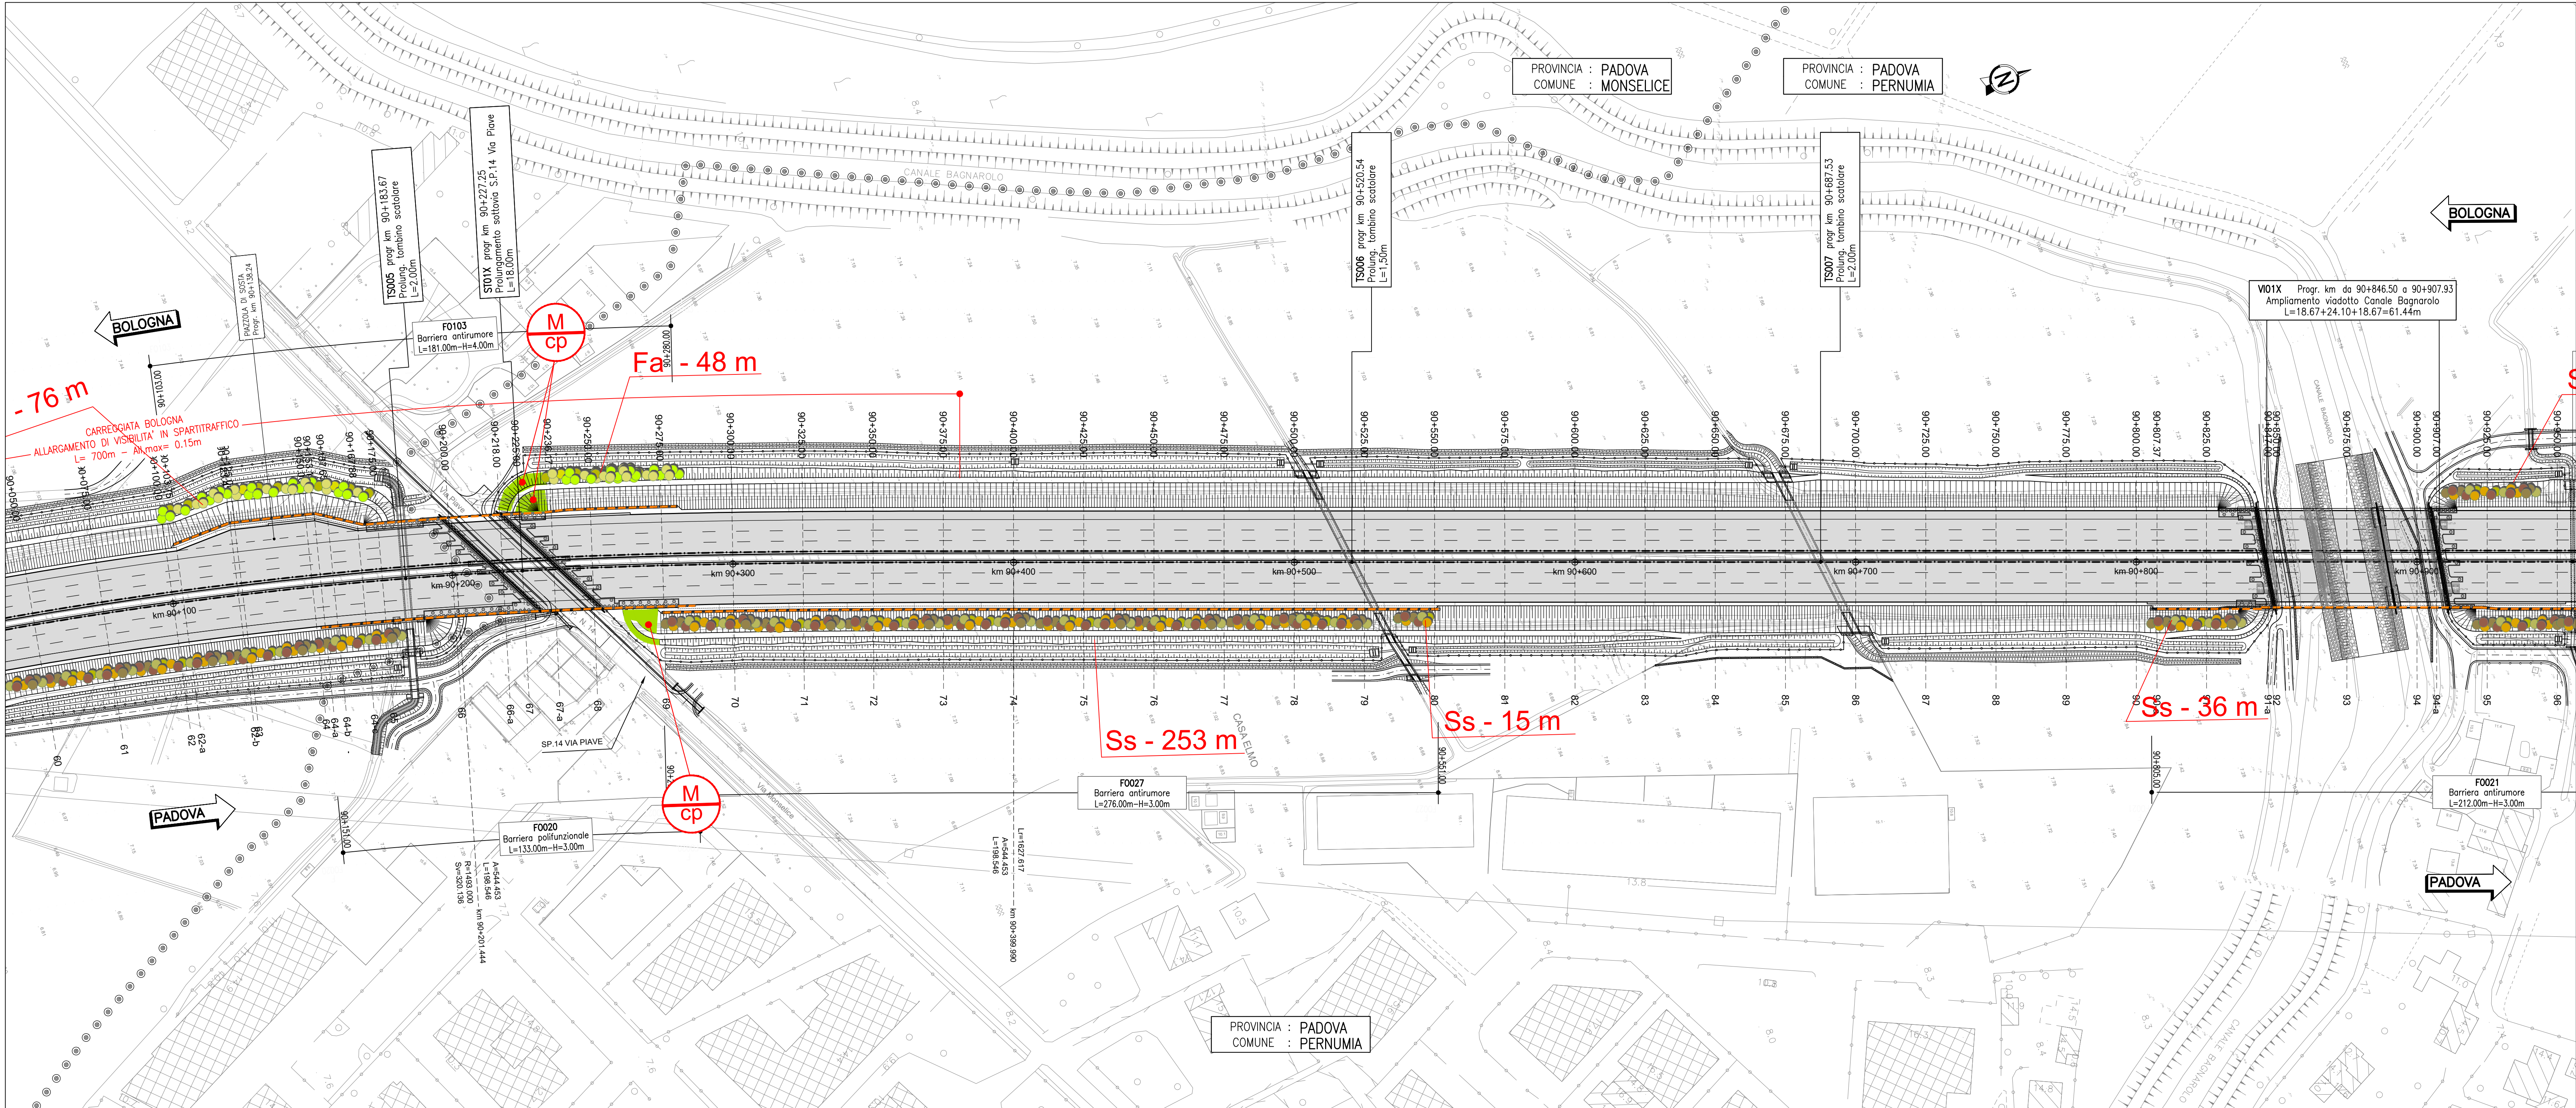


QUADRO 3 – PLANIMETRIA DI PROGETTO dal km 90+100 al km 90+900 – 1:1.000

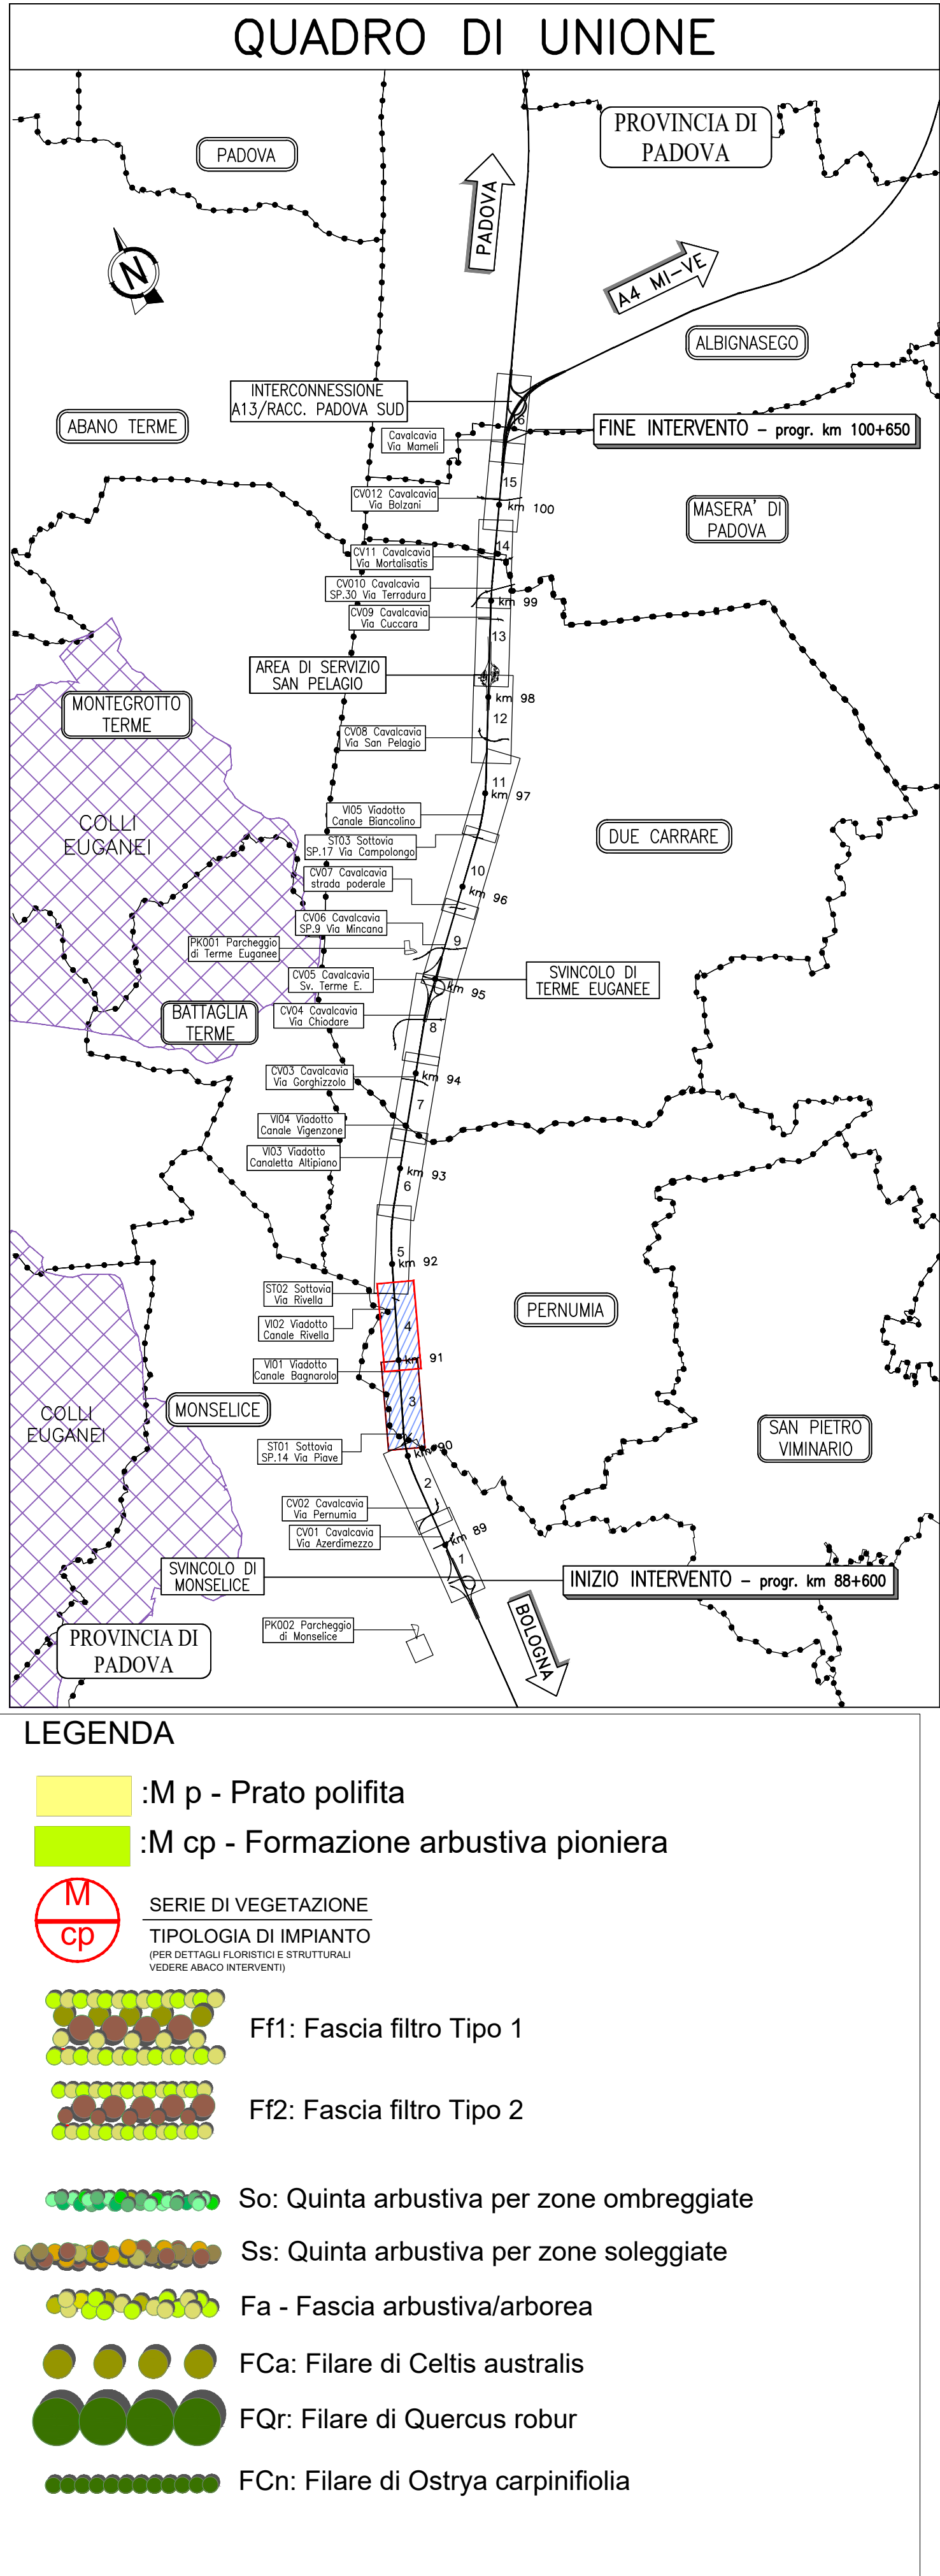

QUADRO 4 – PLANIMETRIA DI PROGETTO dal km 90+900 al km 91+700 – 1:1.000

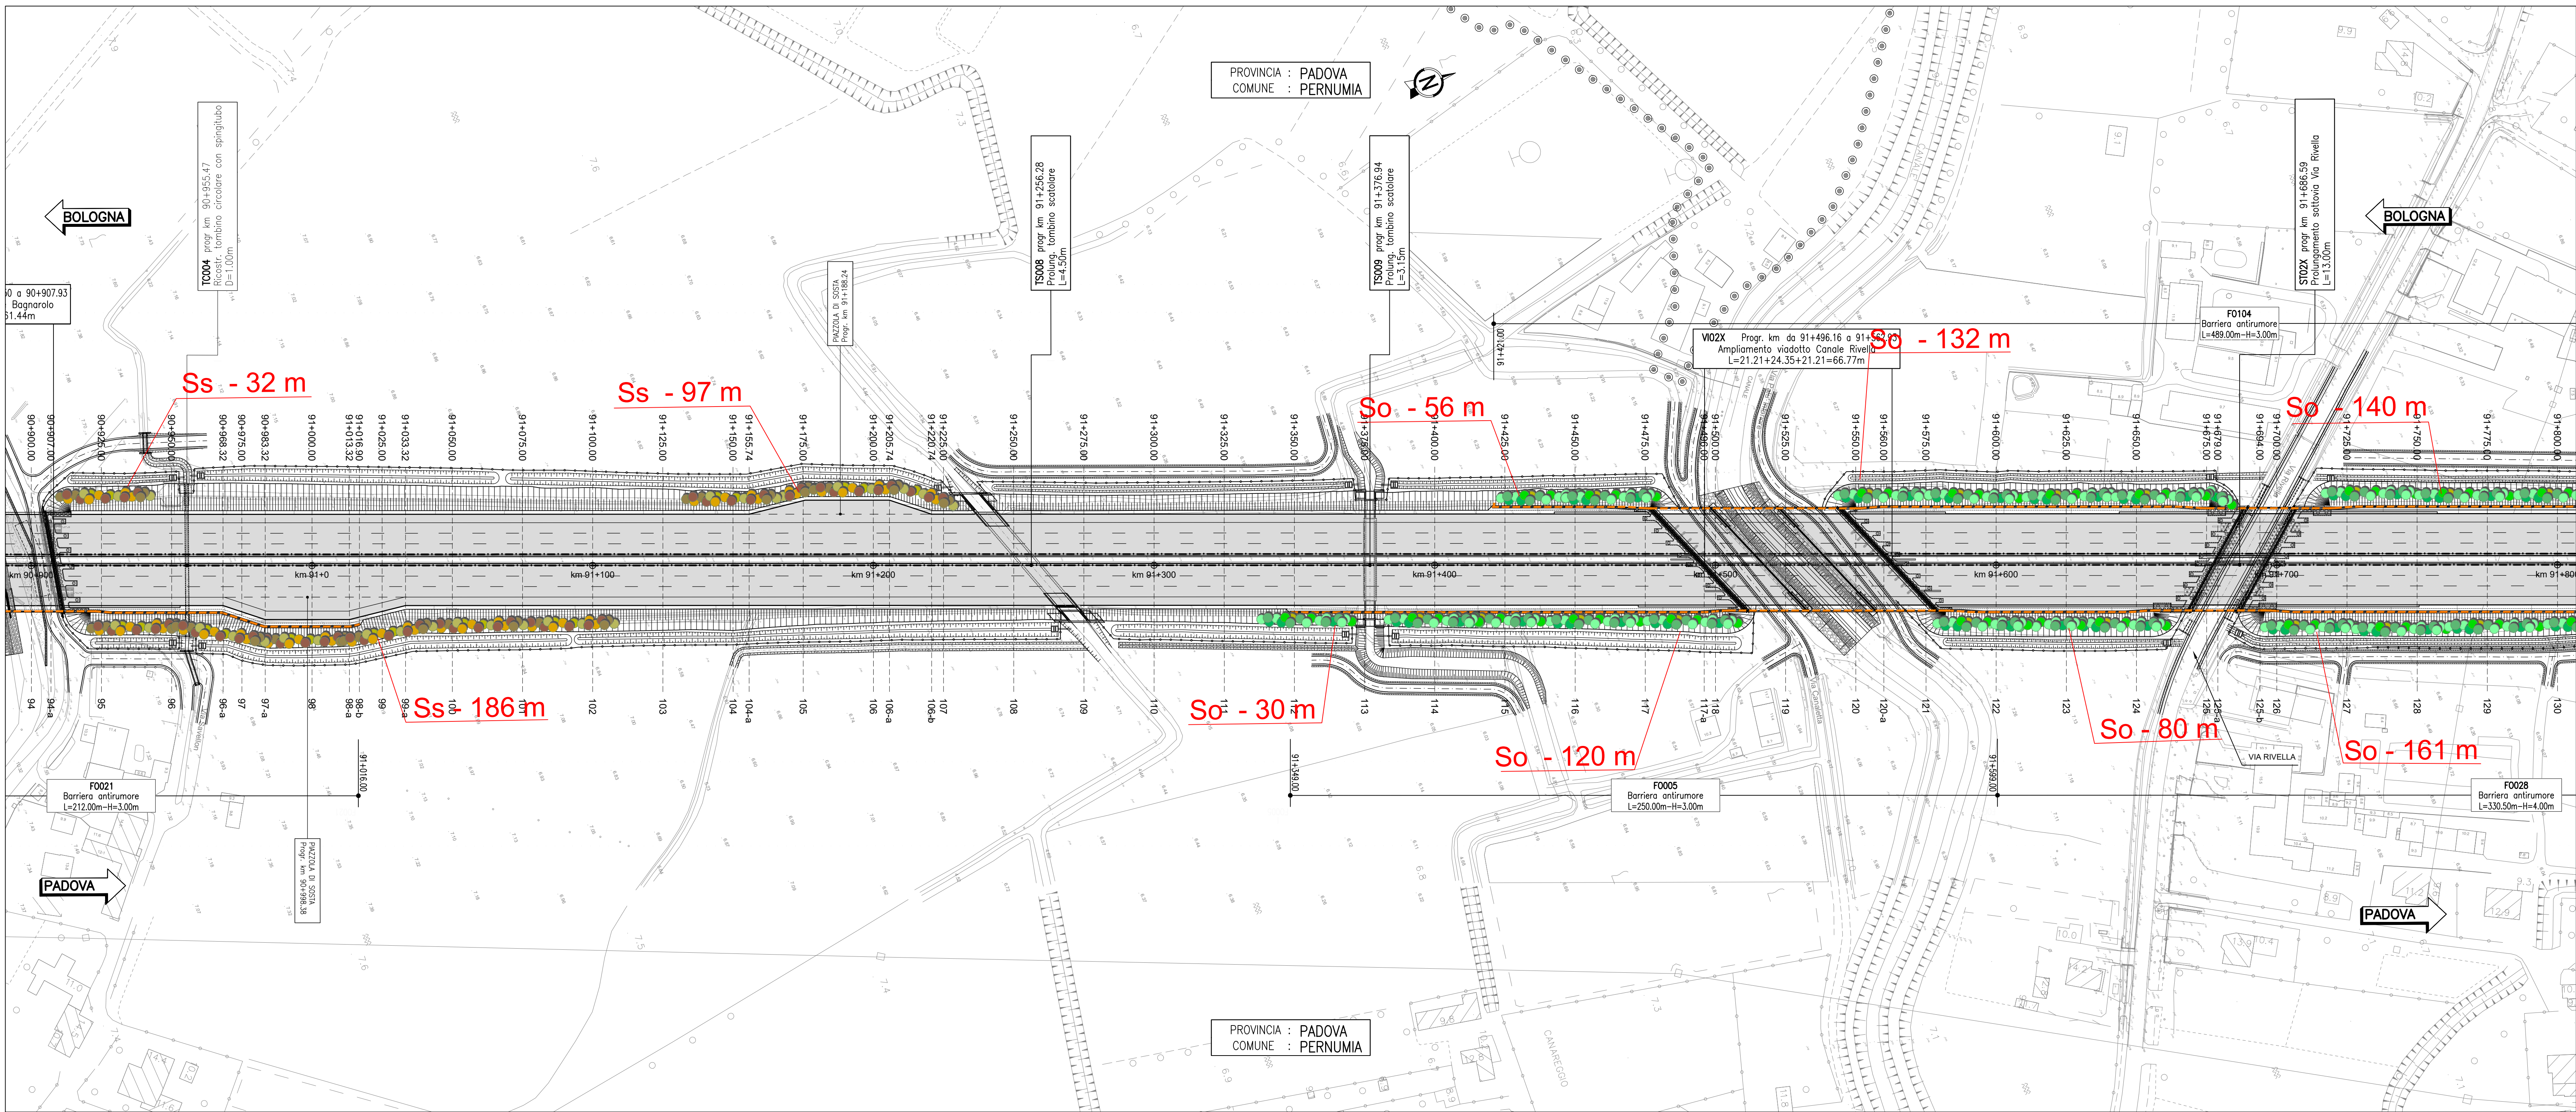

autostrade per l'italia

AUTOSTRADA (A13) : BOLOGNA-PADOVA

AMPLIAMENTO ALLA TERZA CORSIA
TRATTO : MONSELICE - PADOVA SUD

PROGETTO ESECUTIVO

AUTOSTRADA A13

OPERE A VERDE
Planimetria di progetto

Planimetria - Tav. 2
dal km 90+100 al km 91+700

IL PROGETTISTA SPECIALISTICO		IL RESPONSABILE INTEGRAZIONE PRESTAZIONI SPECIALISTICHE		IL DIRETTORE TECNICO	
Dott. For. Daniele Marzocchi Ord. Agr. For. Milano N. 1053 Responsabile Ingegneria Naturalistica e Ambientale		Ing. Mario Brignoli Ord. Ingeg. Roma N. 42438		Dott. For. Daniele Marzocchi Ord. Agr. For. Milano N. 1053 T.A. Ambiente	
CODICE IDENTIFICATIVO		RIFERIMENTO ELENCO		RIFERIMENTO ELENCO	
111315		0000		00000	
PE AU		AMB		D SUA	
OV000		2803		1	
111315		0000		00000	
PE AU		AMB		D SUA	
OV000		2803		1	
111315		0000		00000	
PE AU		AMB		D SUA	
OV000		2803		1	

VISTO DEL COMMITTEENTE		VISTO DEL CONCESSIONARIO	
Ing. Mario Brignoli Ord. Ingeg. Roma N. 42438		Ing. Mario Brignoli Ord. Ingeg. Roma N. 42438	