




QUADRO 5 – PLANIMETRIA DI PROGETTO dal km 91+700 al km 92+500 – 1:1.000

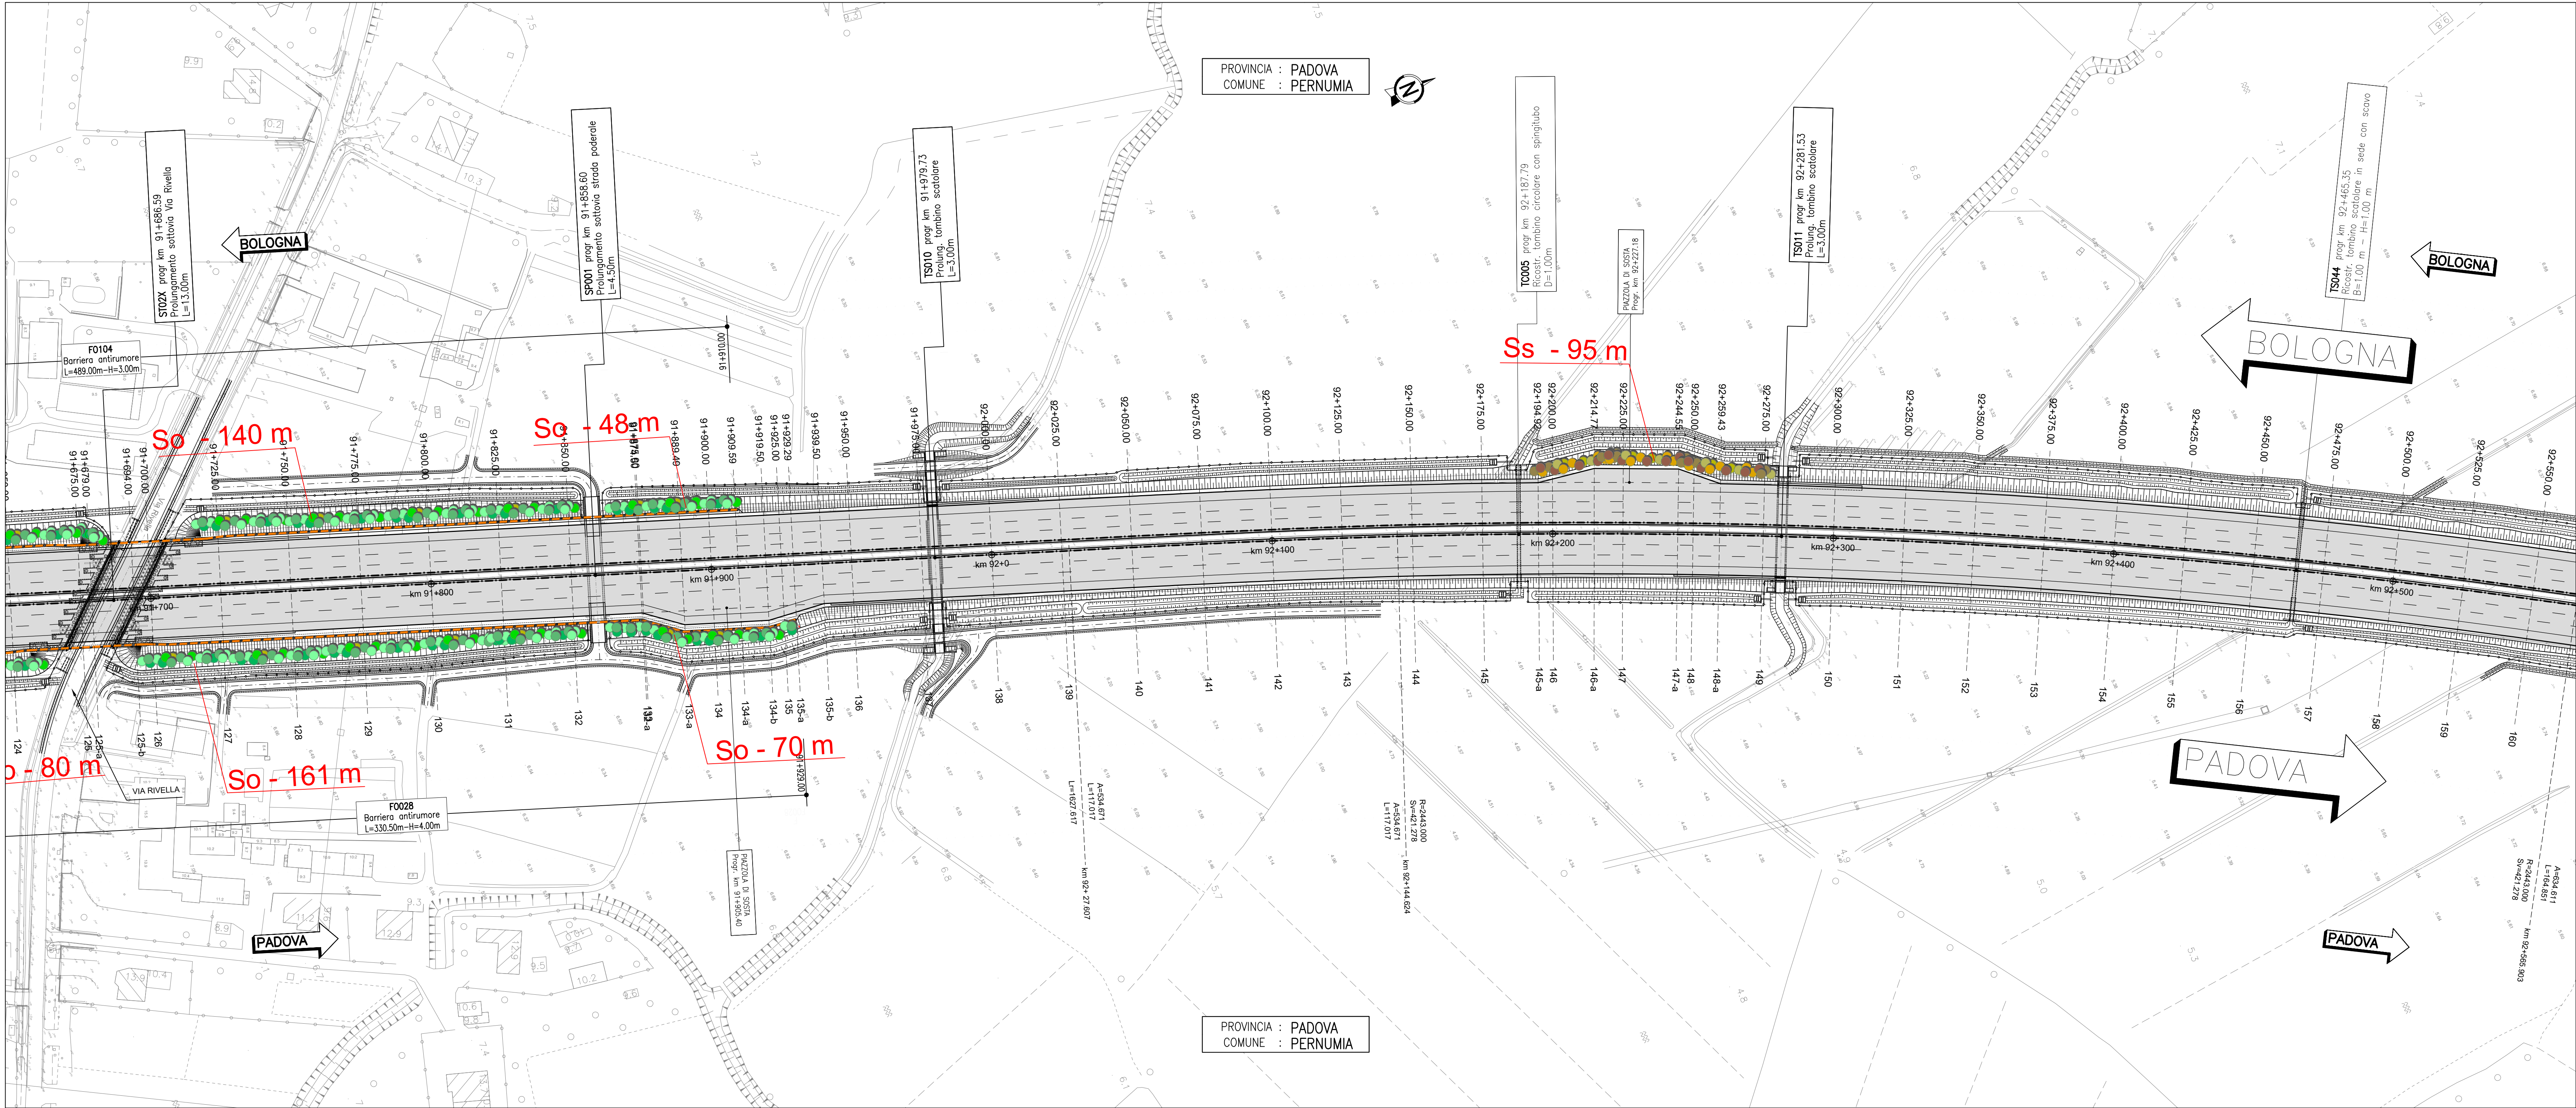

QUADRO 6 – PLANIMETRIA DI PROGETTO dal km 92+500 al km 93+300 – 1:1.000

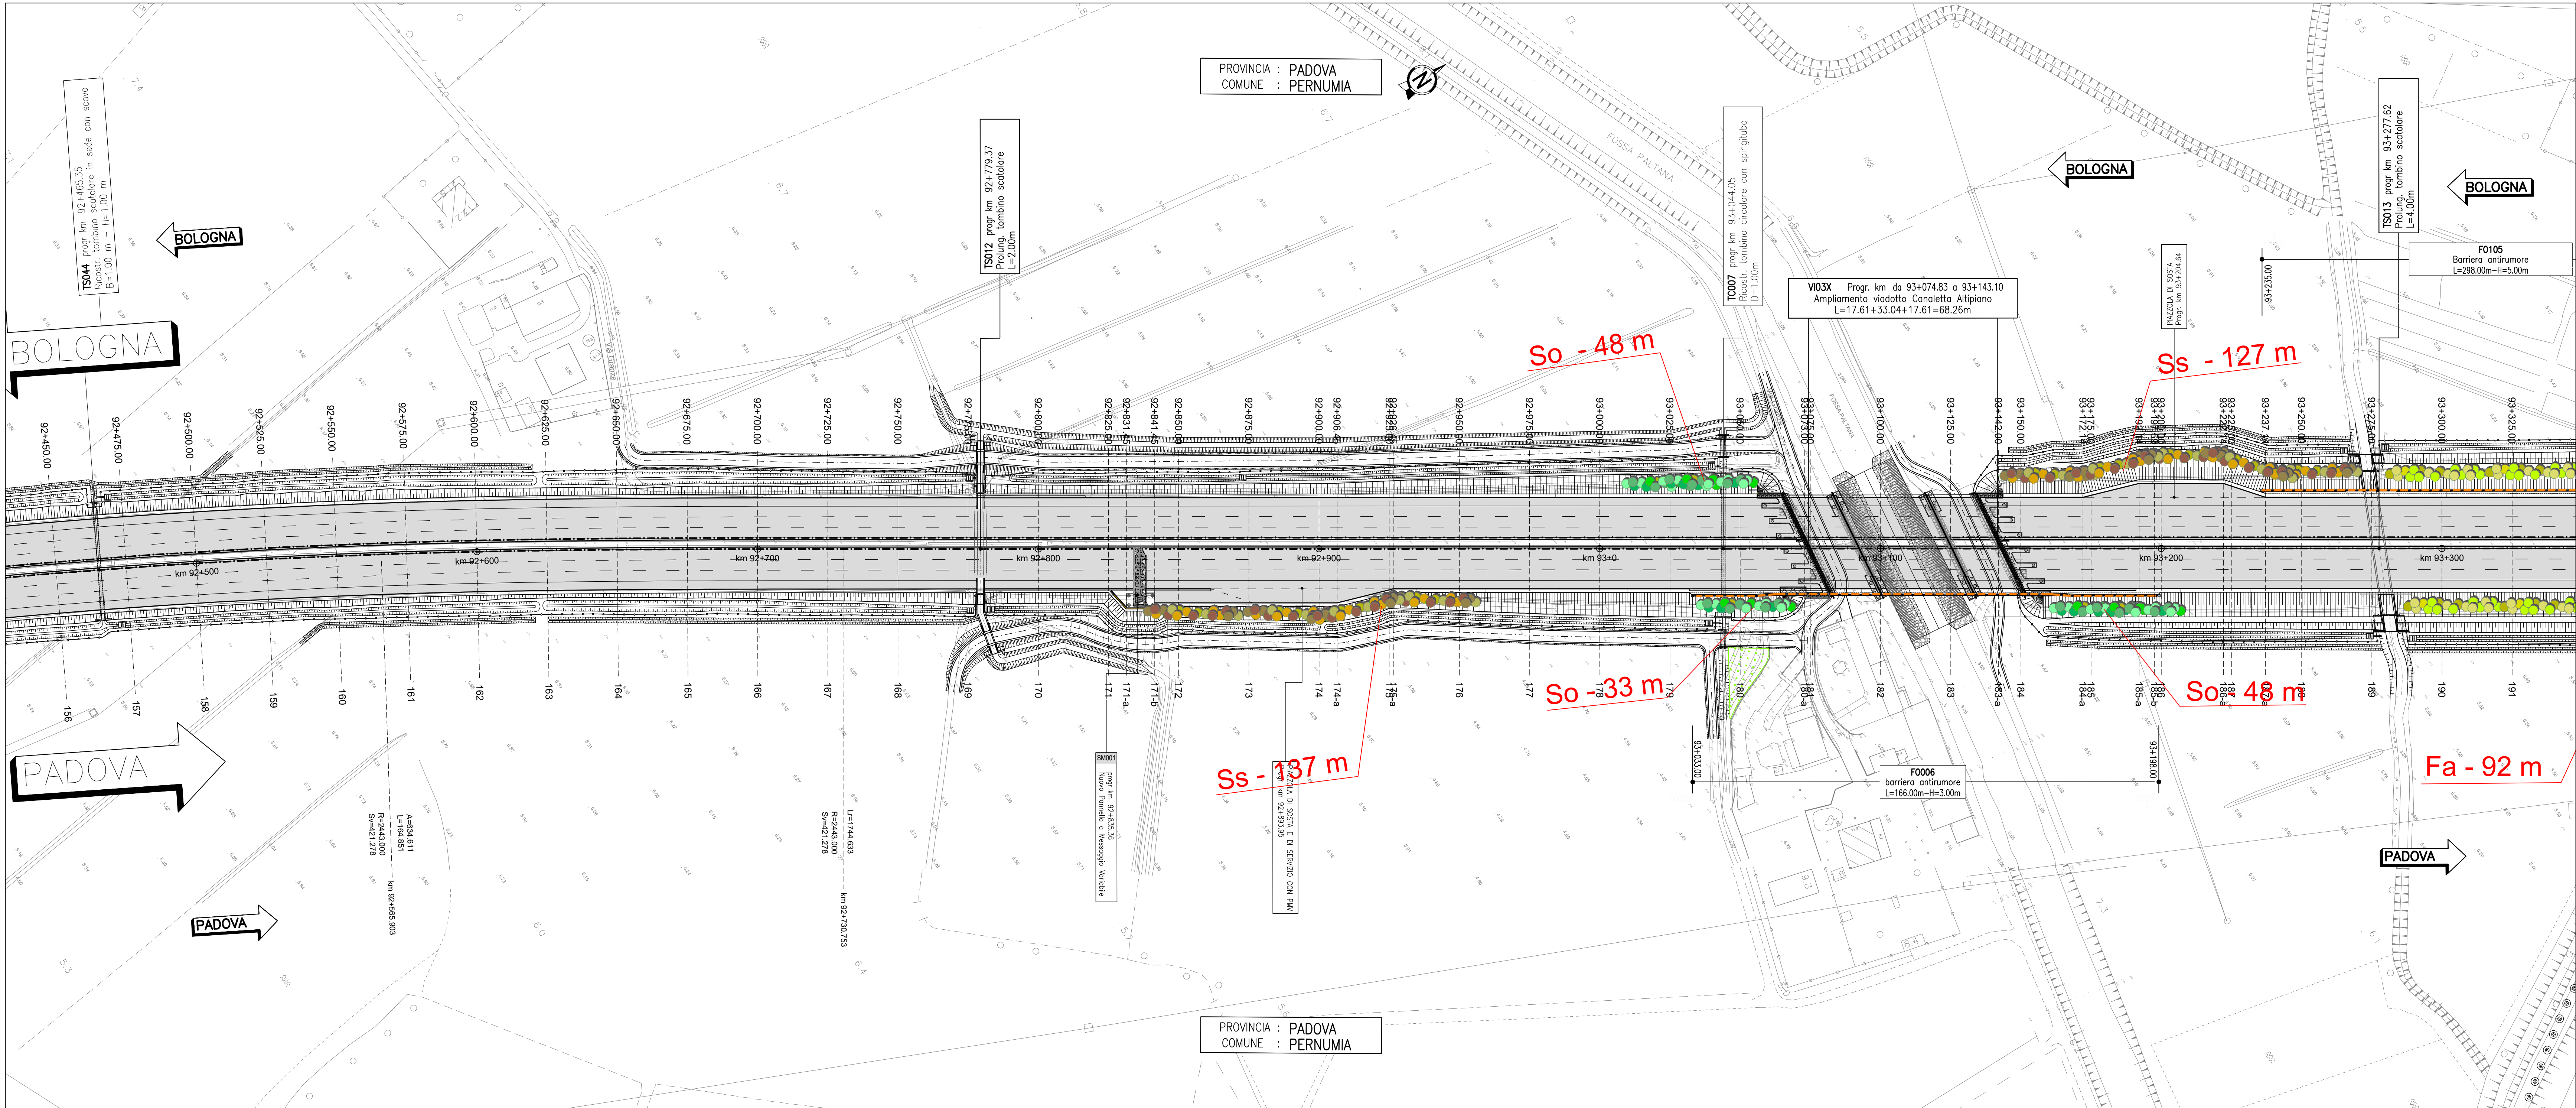

QUADRO DI UNIONE

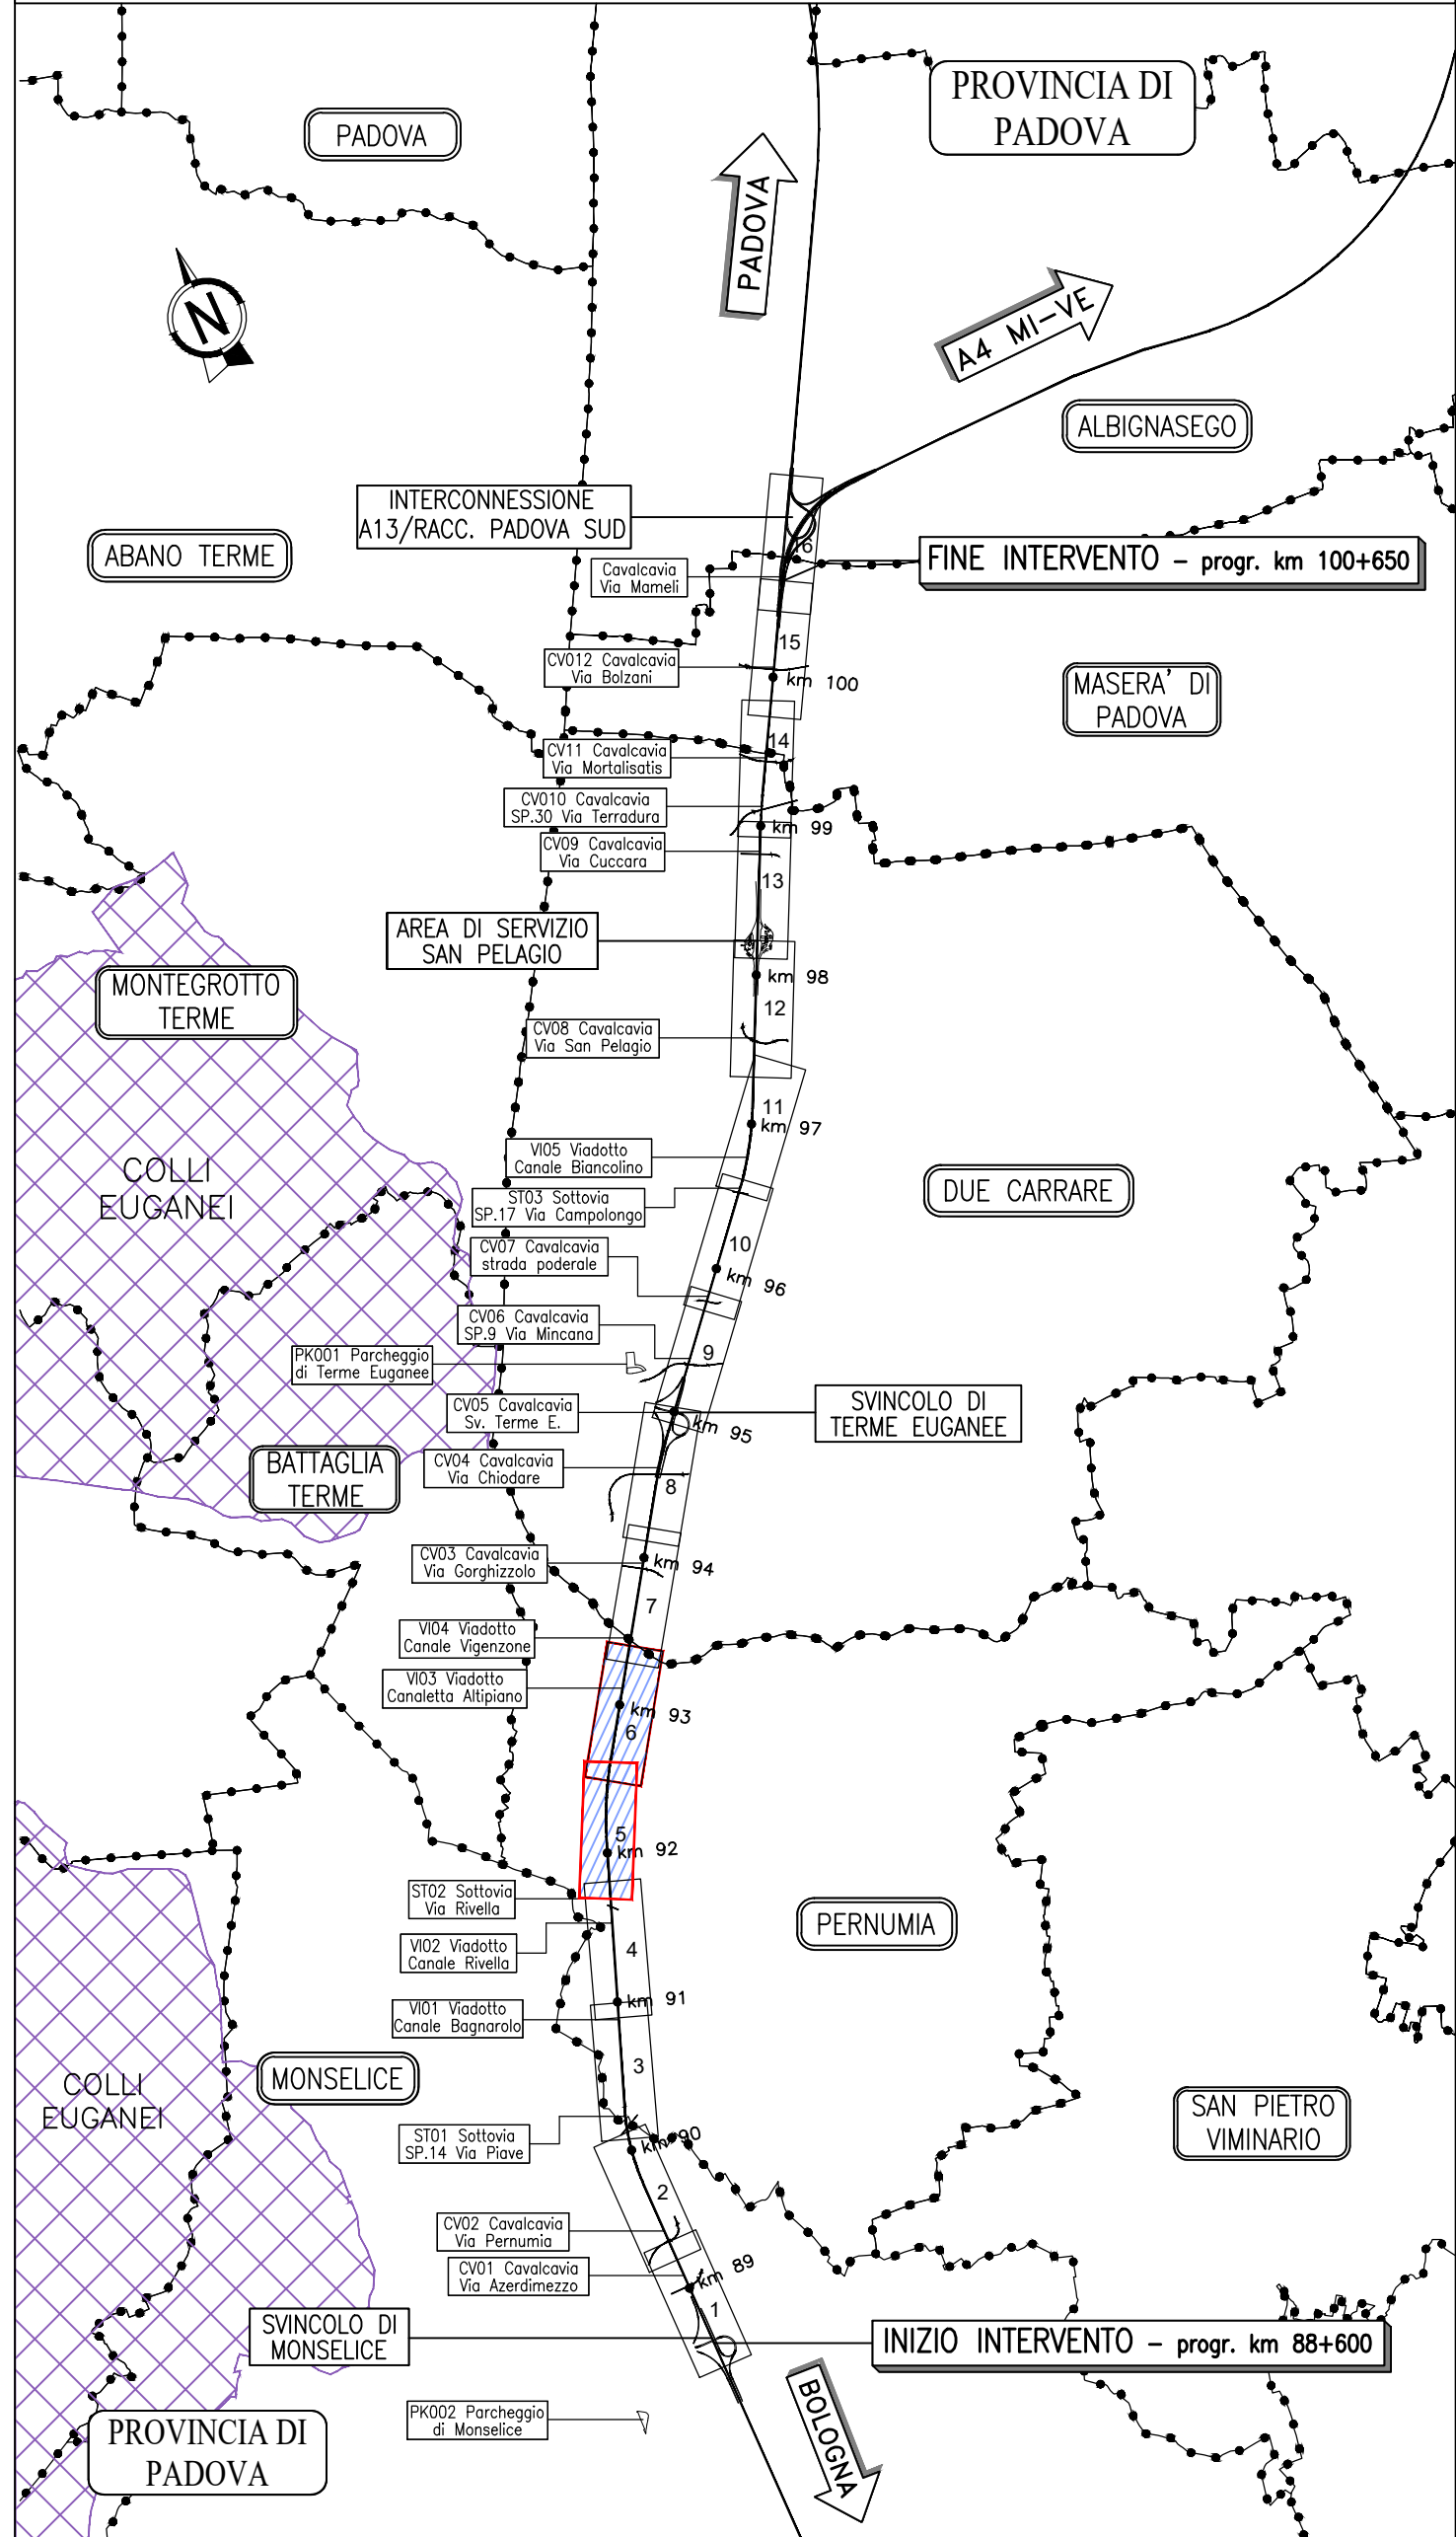

LEGENDA

- M p - Prato polifita
- M cp - Formazione arbustiva pioniera
- SERIE DI VEGETAZIONE
- TIPOLOGIA DI IMPIANTO
- Ff1: Fascia filtro Tipo 1
- Ff2: Fascia filtro Tipo 2
- So: Quinta arbustiva per zone ombreggiate
- Ss: Quinta arbustiva per zone soleggiate
- Fa - Fascia arbustiva/arborea
- FCa: Filare di Celtis australis
- FQR: Filare di Quercus robur
- FCN: Filare di Ostrya carpinifolia

autostrade per l'italia

AUTOSTRADA (A13) : BOLOGNA-PADOVA

AMPLIAMENTO ALLA TERZA CORSIA
TRATTO : MONSELICE - PADOVA SUD

PROGETTO ESECUTIVO

AUTOSTRADA A13

OPERE A VERDE
Planimetria di progetto

Planimetria - Tav. 3
dal km 91+700 al km 93+300

IL PROGETTISTA SPECIALISTICO		IL RESPONSABILE INTEGRAZIONE PRESTAZIONI SPECIALISTICHE		IL DIRETTORE TECNICO	
Dott. For. Daniele Marzocchi Ord. Agr. For. Marzocchi N. 1003		Ing. Mario Brignoli Ord. Ing. Roma N. 42438		Ing. Mario Brignoli Ord. Ing. Roma N. 42438	
Responsabile Ingegneria Naturale e Ambientale		Responsabile Ingegneria Naturale e Ambientale		T.A. Ambiente	
CODICE IDENTIFICATIVO		RIFERIMENTO ESECUTIVO		RIFERIMENTO ESECUTIVO	
111315		0000		00000	
PE AU		AMB		D SUA	
2804		1		1	
111315		0000		00000	
PE AU		AMB		D SUA	
2804		1		1	
111315		0000		00000	
PE AU		AMB		D SUA	
2804		1		1	

VISTO DEL COMMITTENTE
4. RESPONSABILE ESECUTIVO
Ing. Mario Brignoli
Ord. Ing. Roma N. 42438

VISTO DEL CONCESSIONARIO
Ministero delle Infrastrutture e della Mobilità Sostenibile
Ing. Mario Brignoli
Ord. Ing. Roma N. 42438