

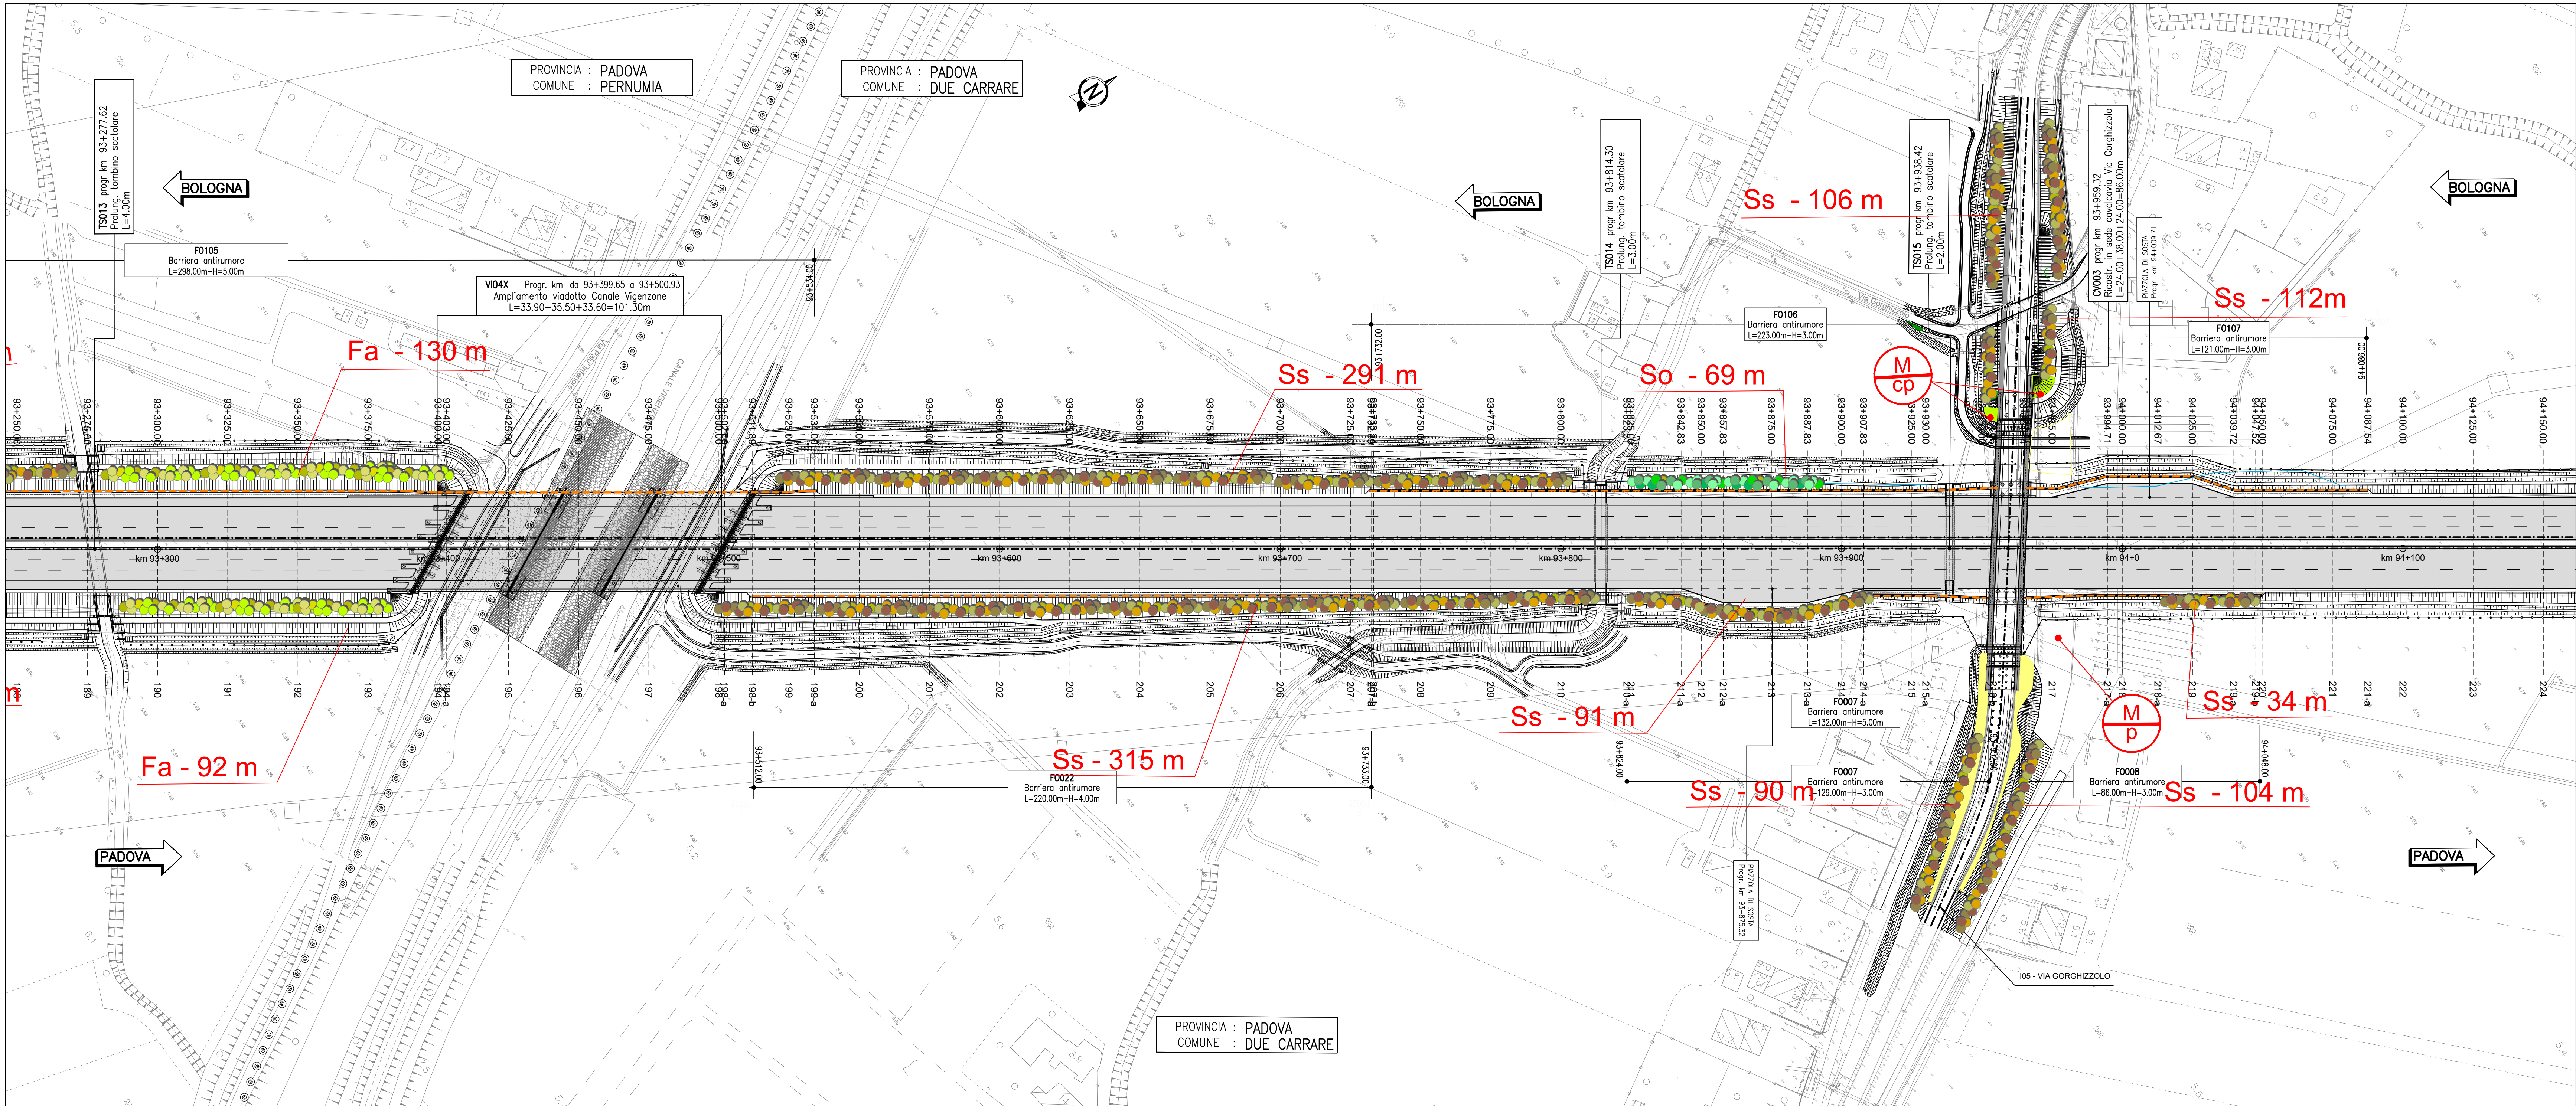


QUADRO 7 – PLANIMETRIA DI PROGETTO dal km 93+300 al km 94+100 – 1:1.000

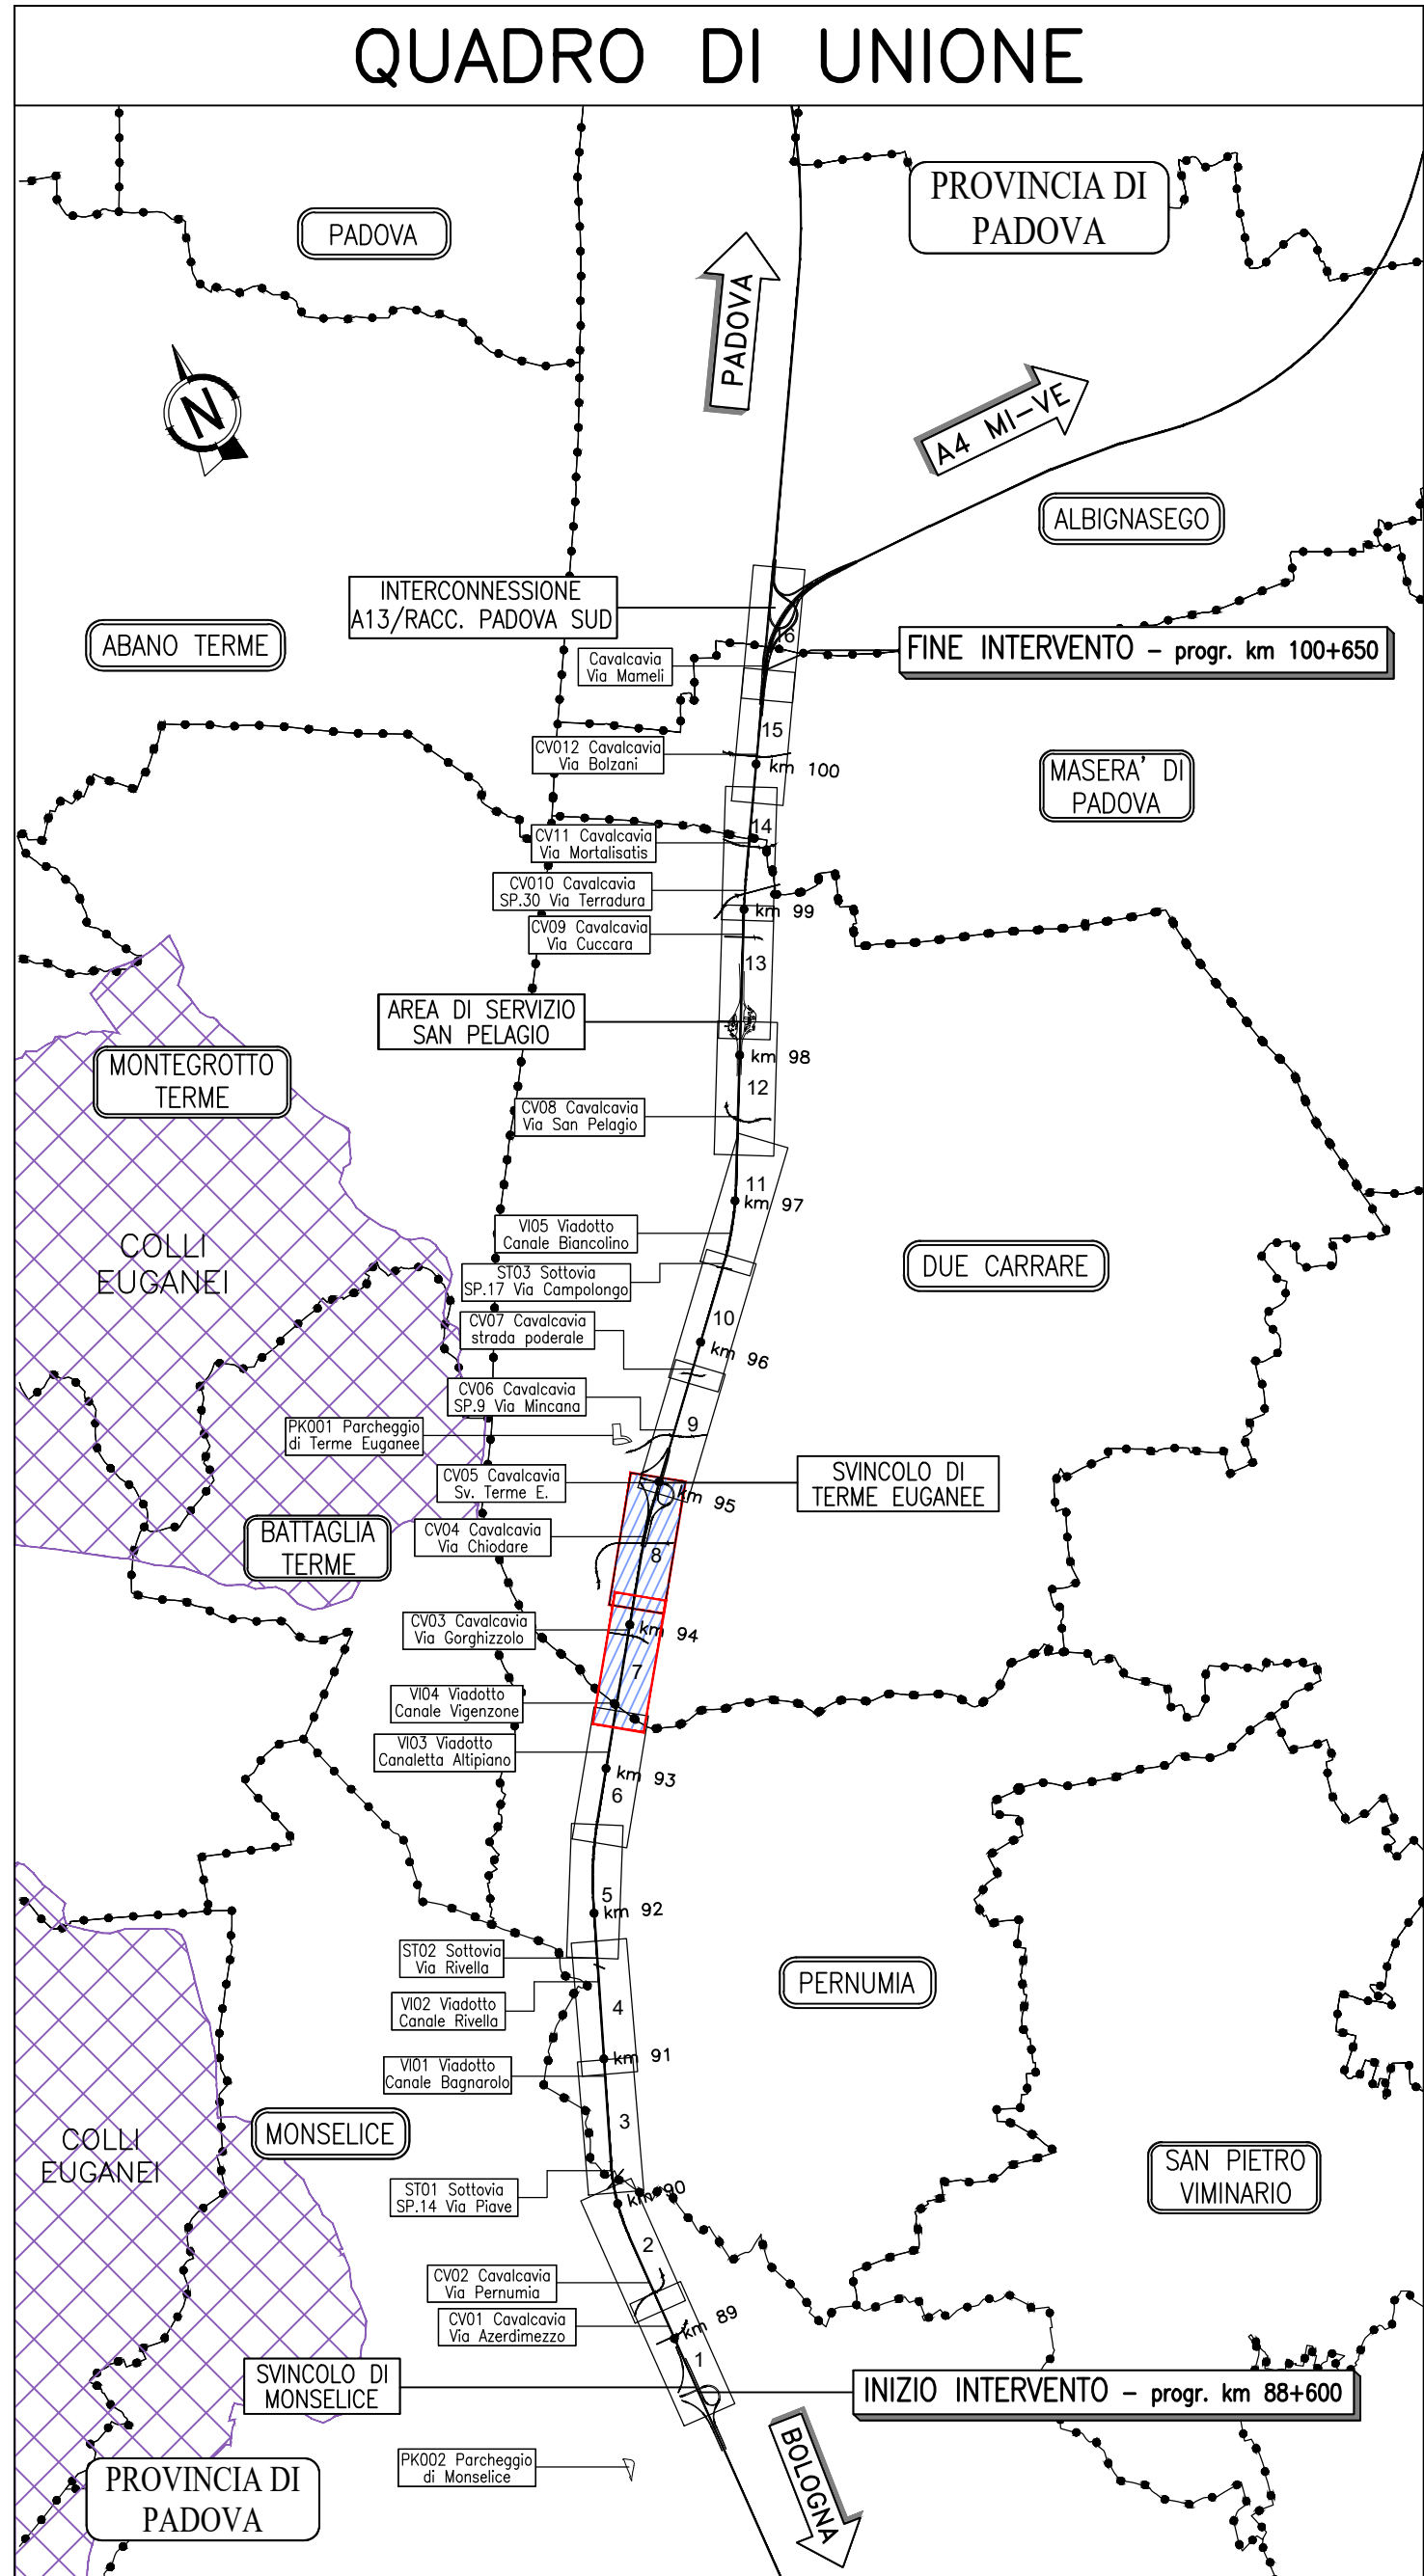

QUADRO 8 – PLANIMETRIA DI PROGETTO dal km 94+100 al km 94+900 – 1:1.000

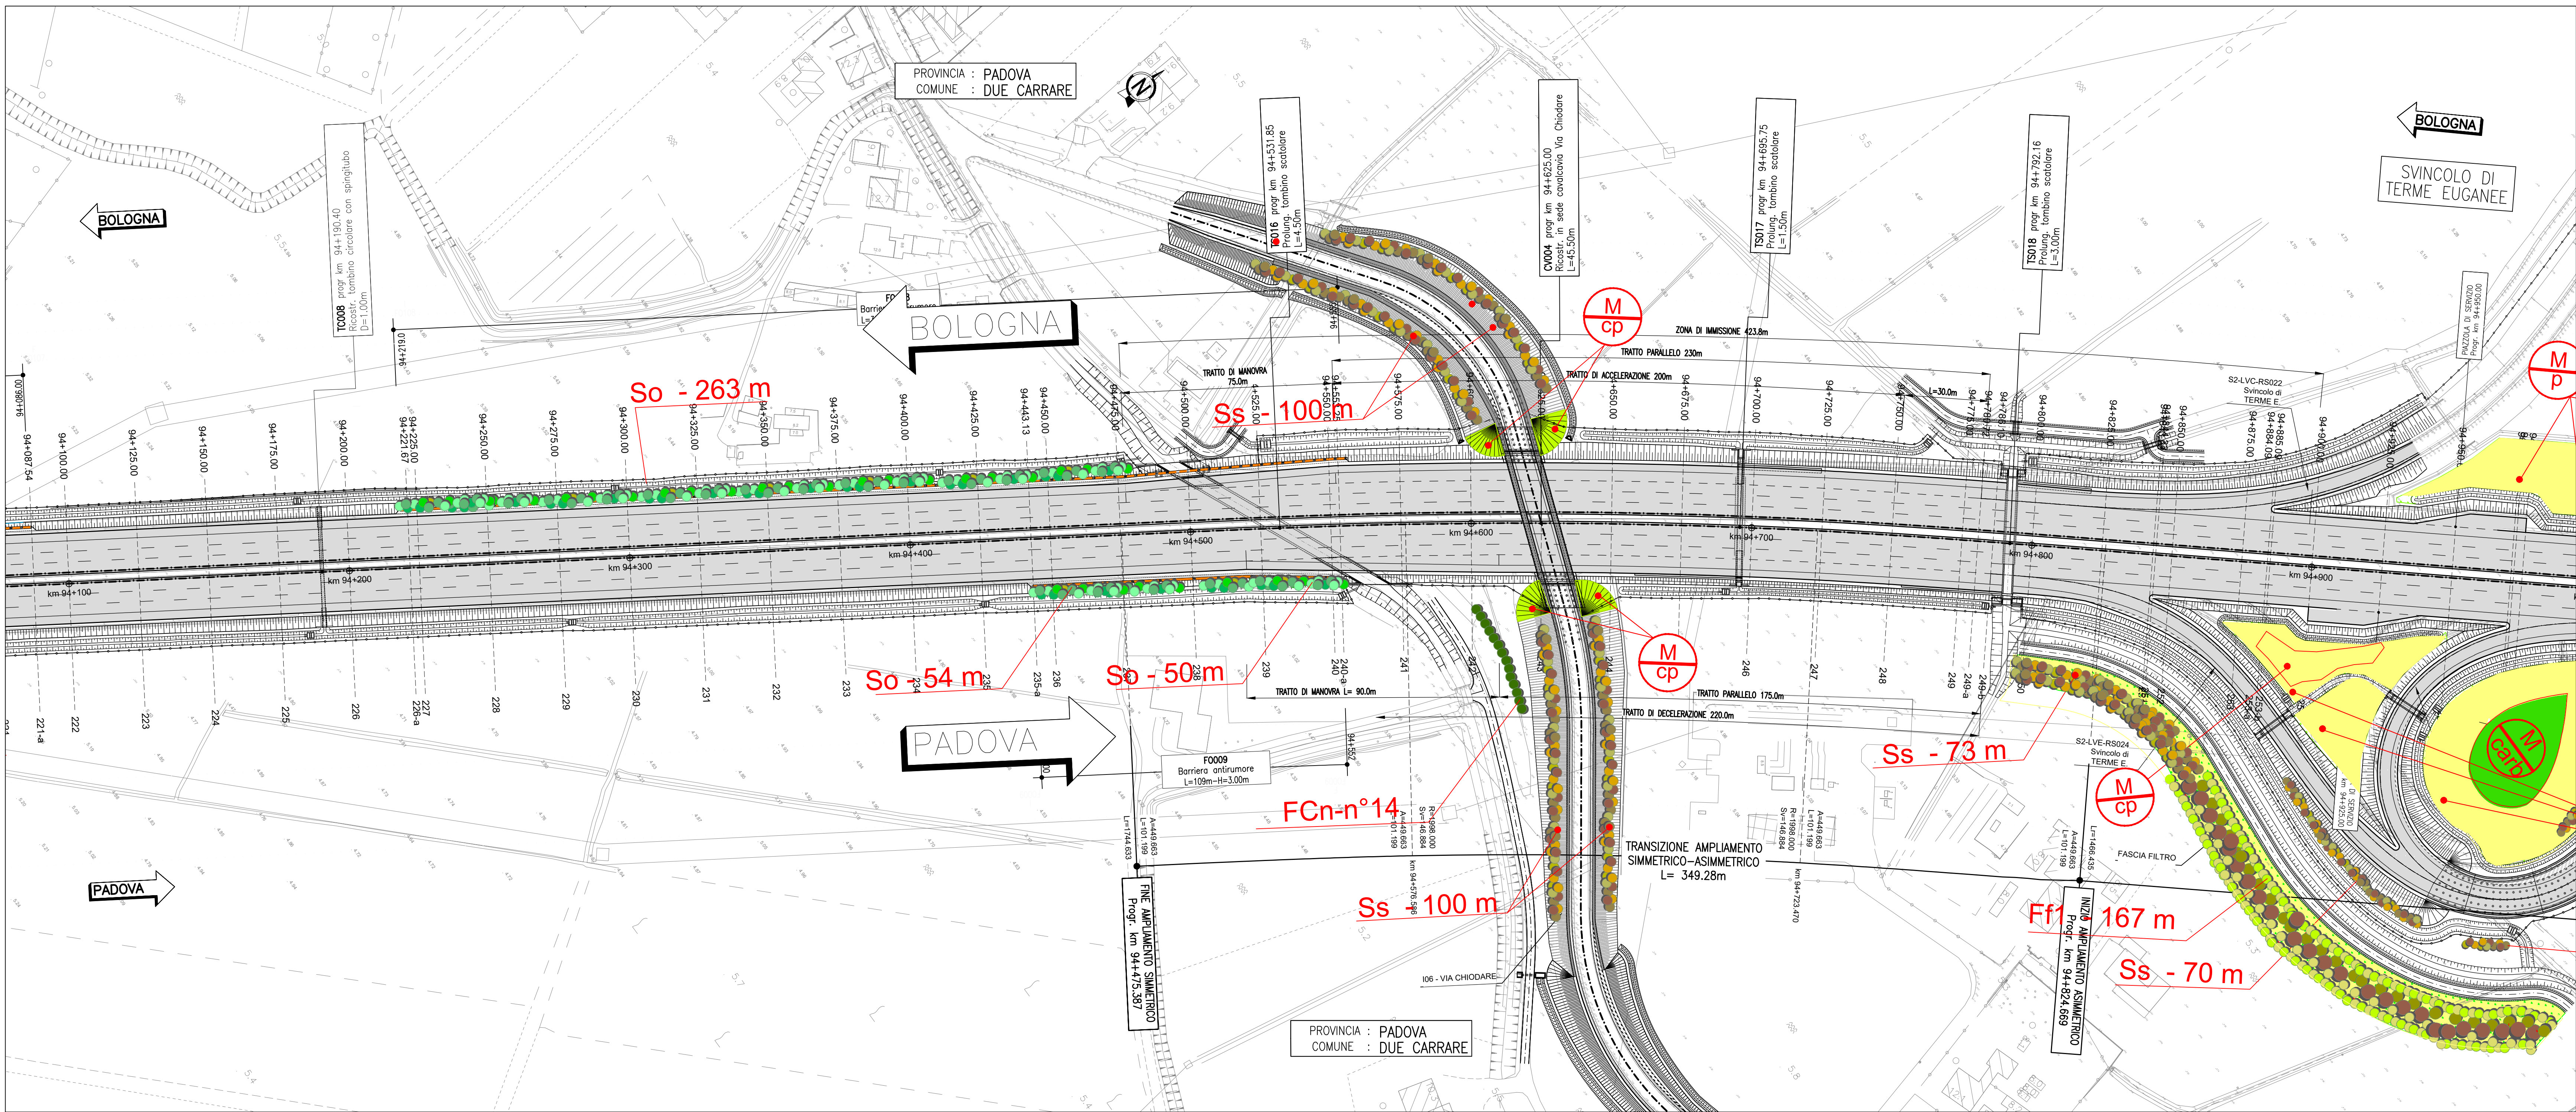

- LEGENDA**
- :M p - Prato polifita
 - :M cp - Formazione arbustiva pioniera
 - SERIE DI VEGETAZIONE
 - TIPOLOGIA DI IMPIANTO
 - Ff1: Fascia filtro Tipo 1
 - Ff2: Fascia filtro Tipo 2
 - So: Quinta arbustiva per zone ombreggiate
 - Ss: Quinta arbustiva per zone soleggiate
 - Fa - Fascia arbustiva/arborosa
 - FCa: Filare di Celtis australis
 - FCr: Filare di Quercus robur
 - FCn: Filare di Ostrya carpinifolia

autostrade per l'italia

AUTOSTRADA (A13) : BOLOGNA-PADOVA

AMPLIAMENTO ALLA TERZA CORSIA
TRATTO : MONSELICE - PADOVA SUD

PROGETTO ESECUTIVO

AUTOSTRADA A13

OPERE A VERDE
Planimetria di progetto

Planimetria - Tav. 4
dal km 93+300 al km 94+900

IL PROGETTISTA SPECIALISTICO		IL RESPONSABILE E INTEGRATORE PRESTAZIONI SPECIALISTICHE		IL DIRETTORE TECNICO	
Dott. For. Daniele Mascarelli Ord. Agr. For. Moncalva N. 1003 Responsabile Ingegneria Naturistica e Ambientale		Ing. Mario Brignoli Ord. Ingeg. Moncalva N. 44308		Ing. Mario Brignoli Ord. Ingeg. Moncalva N. 44308 T.A. Ambiente	
CODICE IDENTIFICATIVO		CODICE IDENTIFICATIVO		CODICE IDENTIFICATIVO	
111315		0000		PE AU	
0000		PE AU		AMB	
00000		00000		OV000	
D		D		SUA	
2805		2805		1	
1		1		1	

REVISIONE	
N.	DATA
1	DICEMBRE 2021
2	APRILE 2022

TECNE

ING. MARIO BRIGNOLI
Ord. Ingeg. Roma N. 424308

SUPPORTO SPECIALISTICO

VERIFICATO

VISTO DEL COMMITTENTE

autostrade per l'italia

4. RESPONSABILE AMBITO PROGETTO
Ing. Maurizio Torres

VISTO DEL CONCESSIONARIO

Ministero delle Infrastrutture e delle Mobilità Sostenibili
Commissario: Ing. Maurizio Torres