

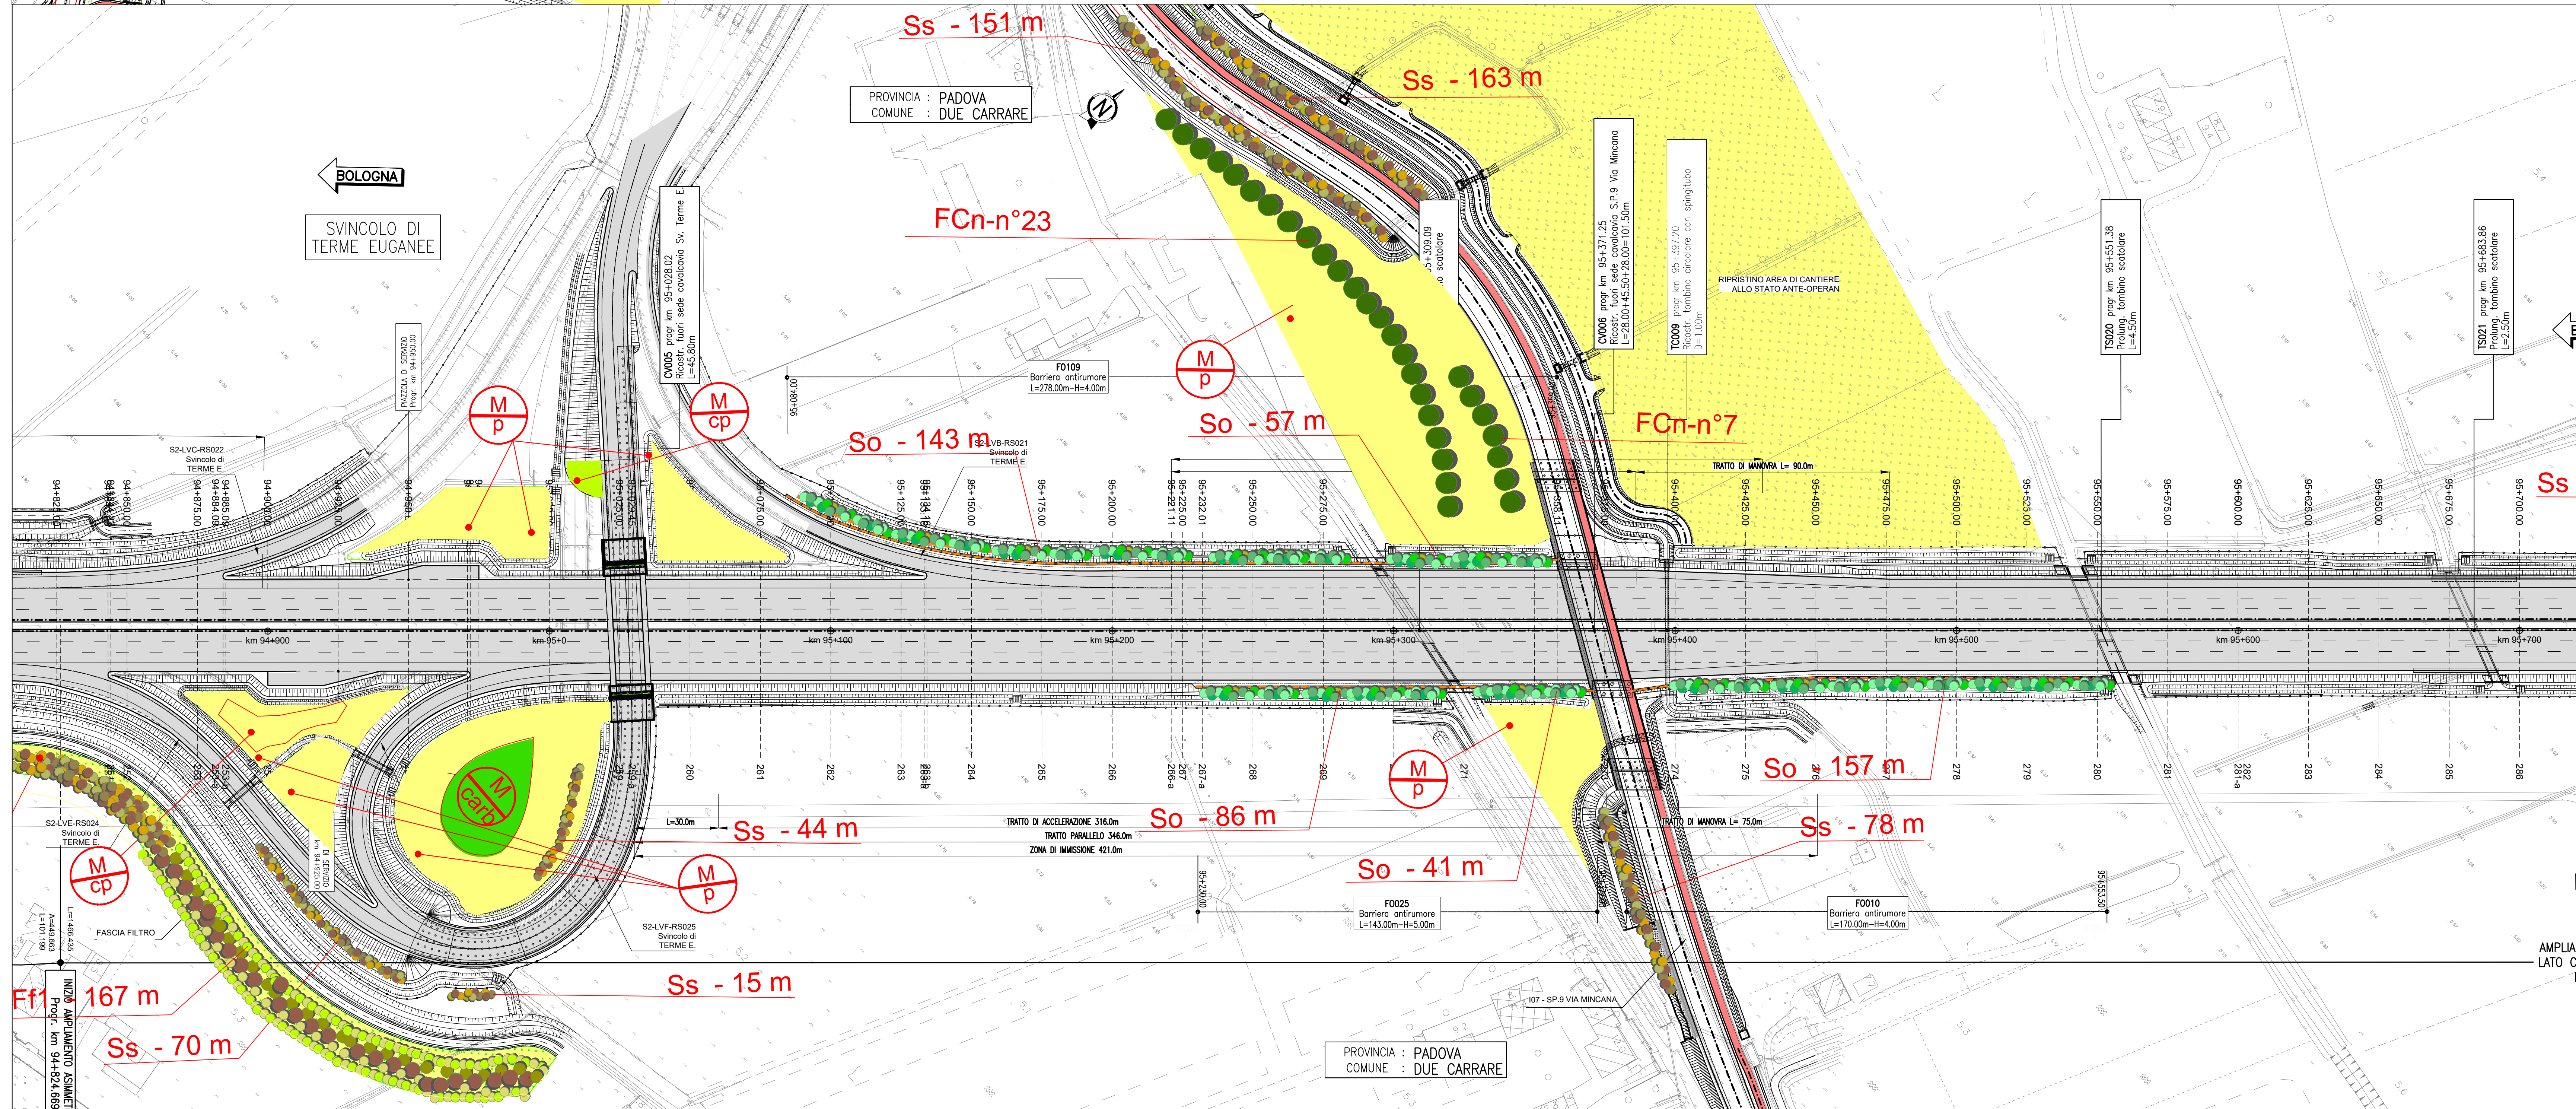
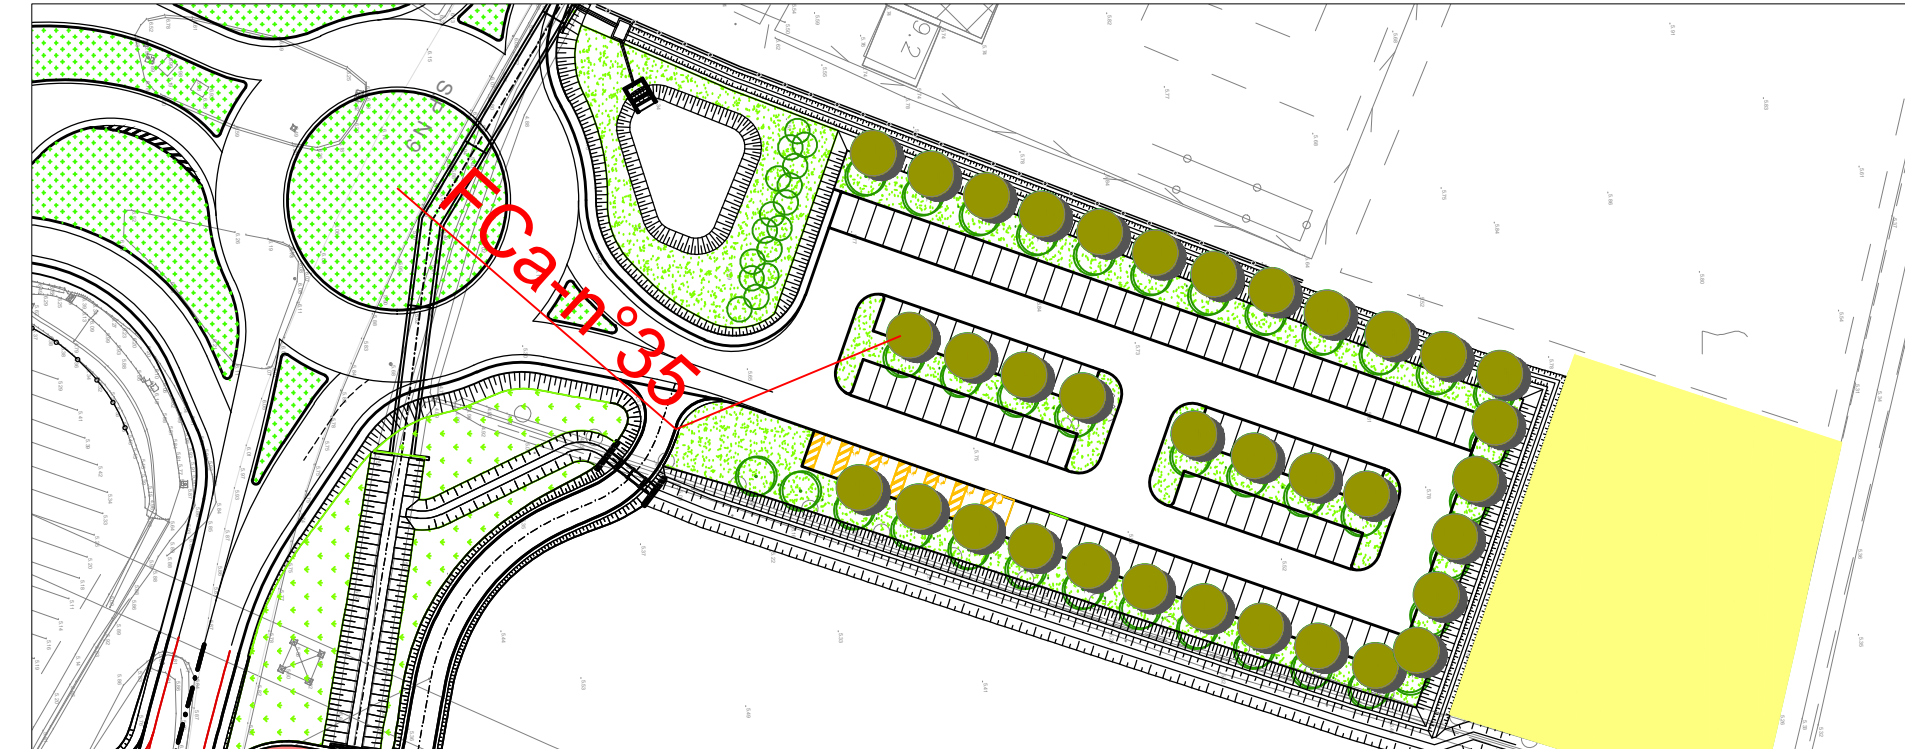


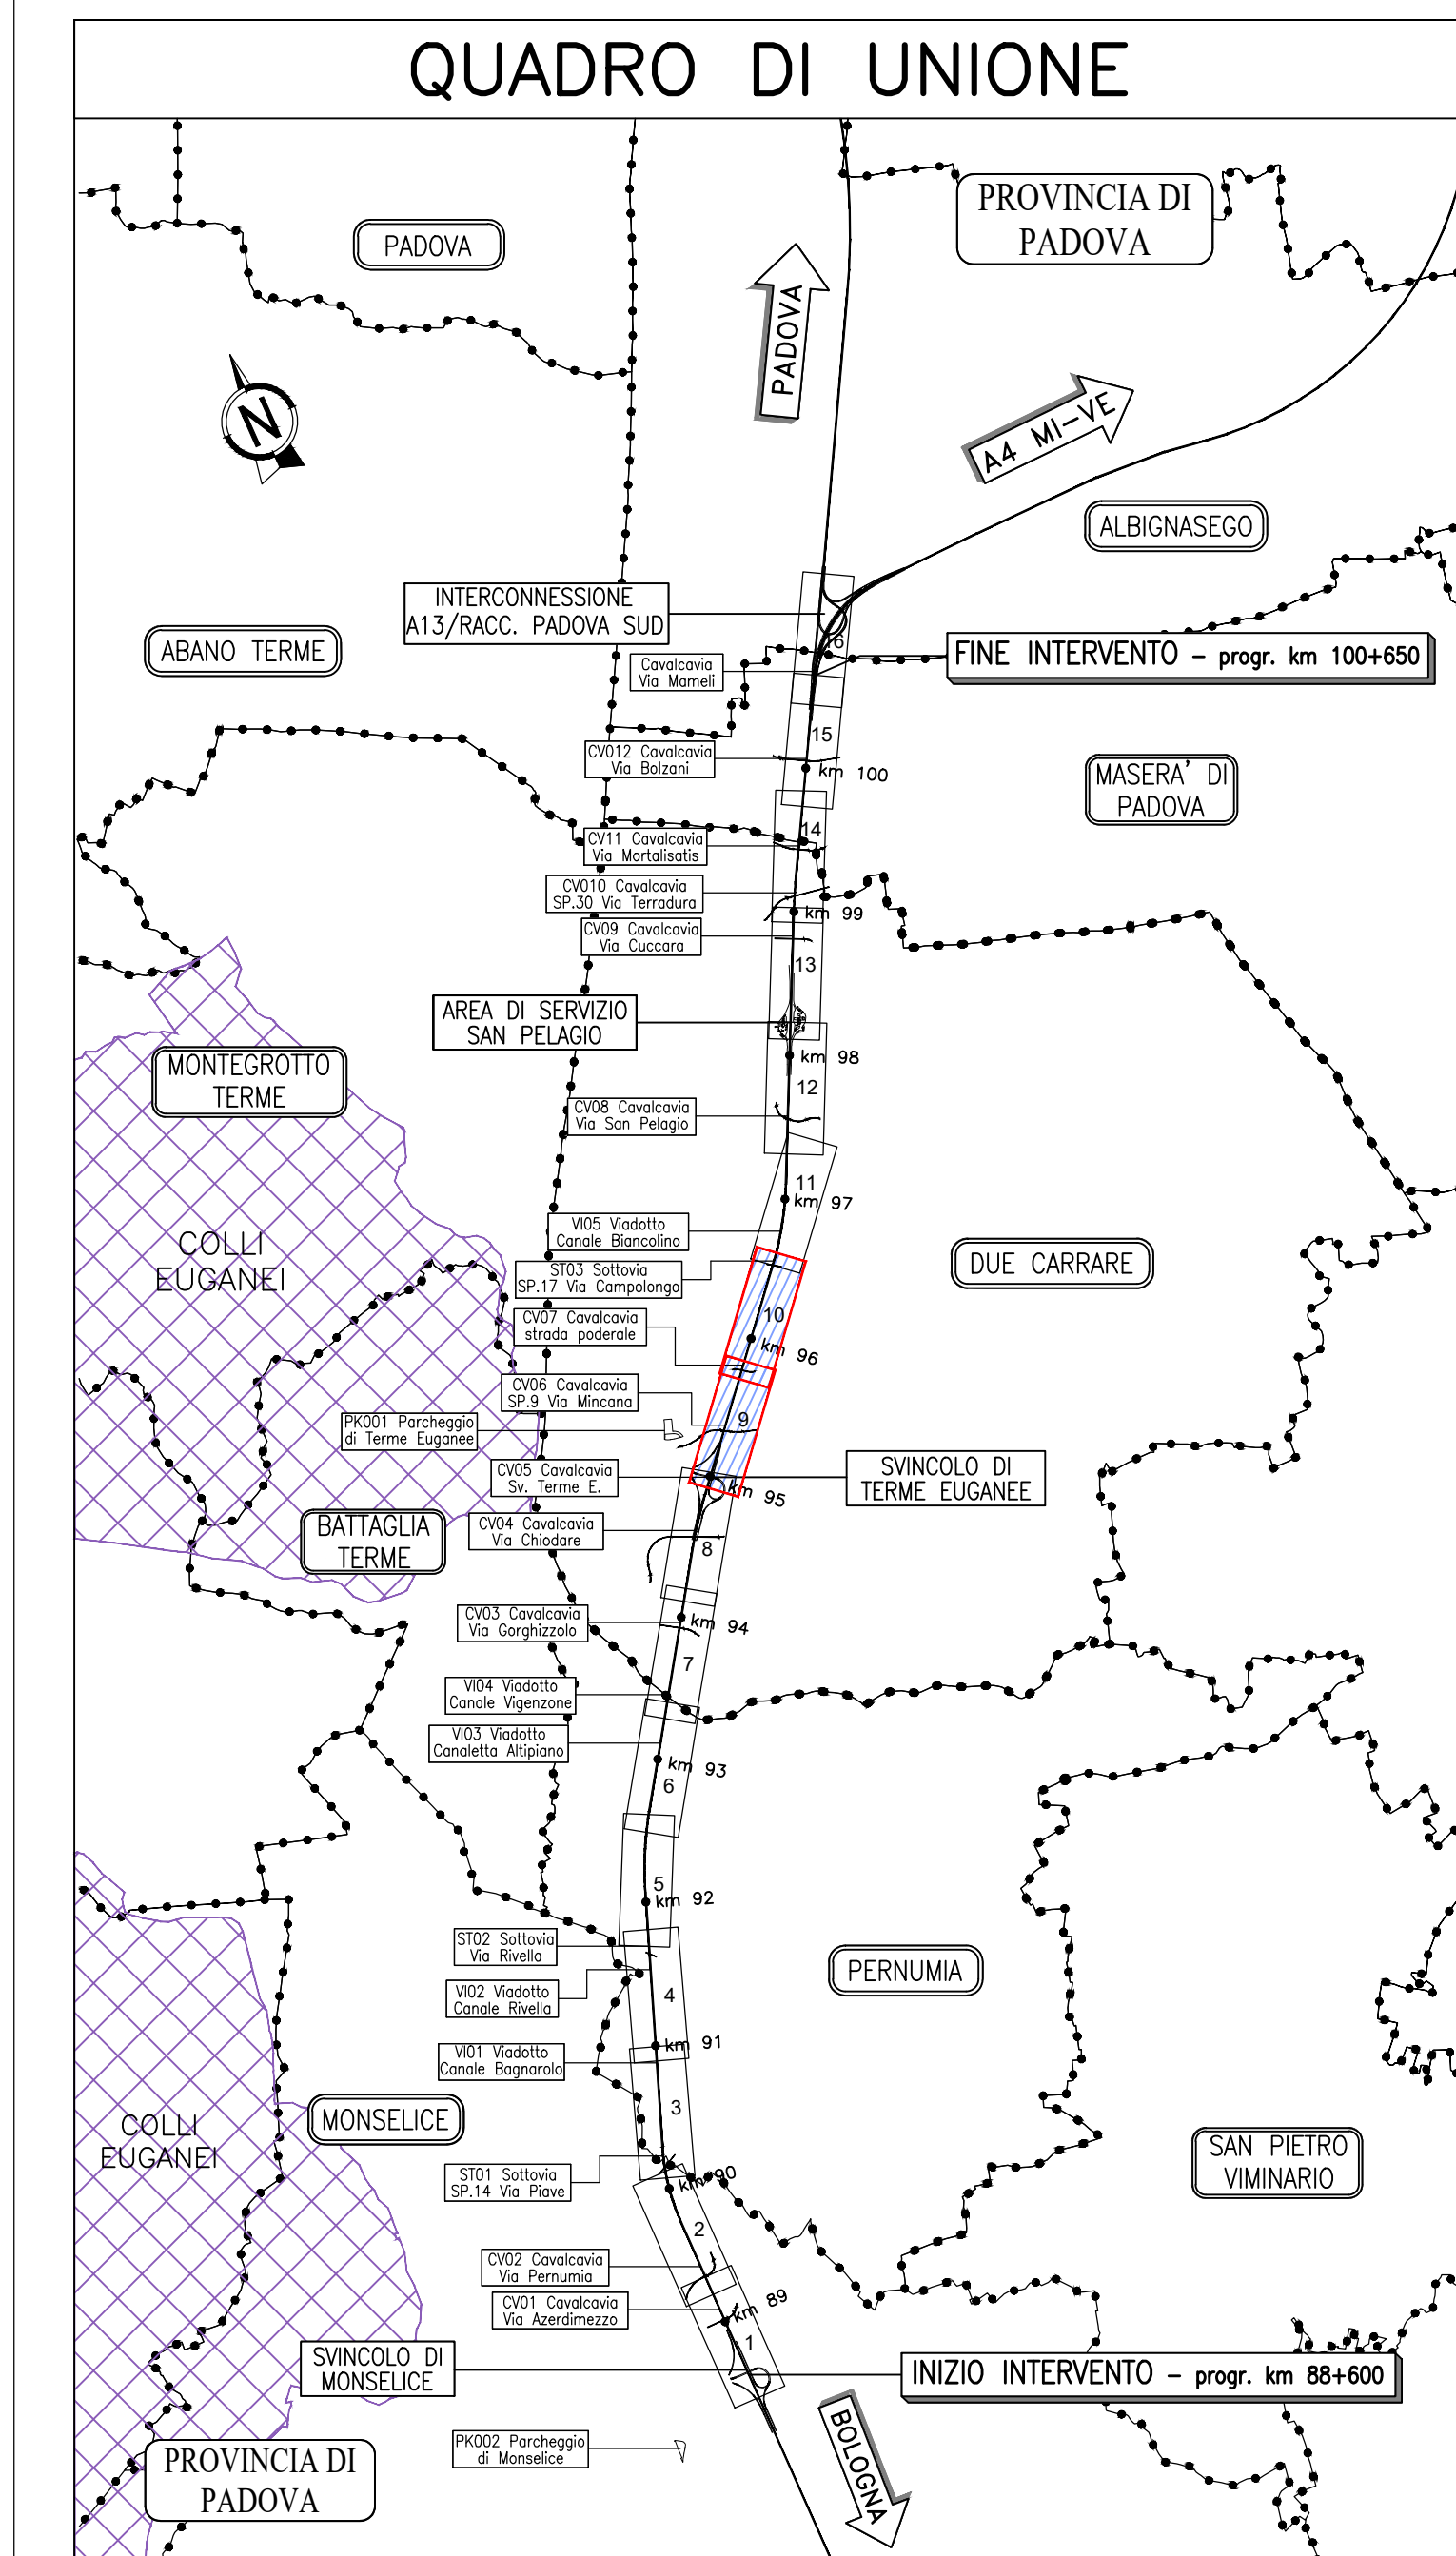

QUADRO 10 – PLANIMETRIA DI PROGETTO dal km 95+700 al km 96+500 – 1:1.000

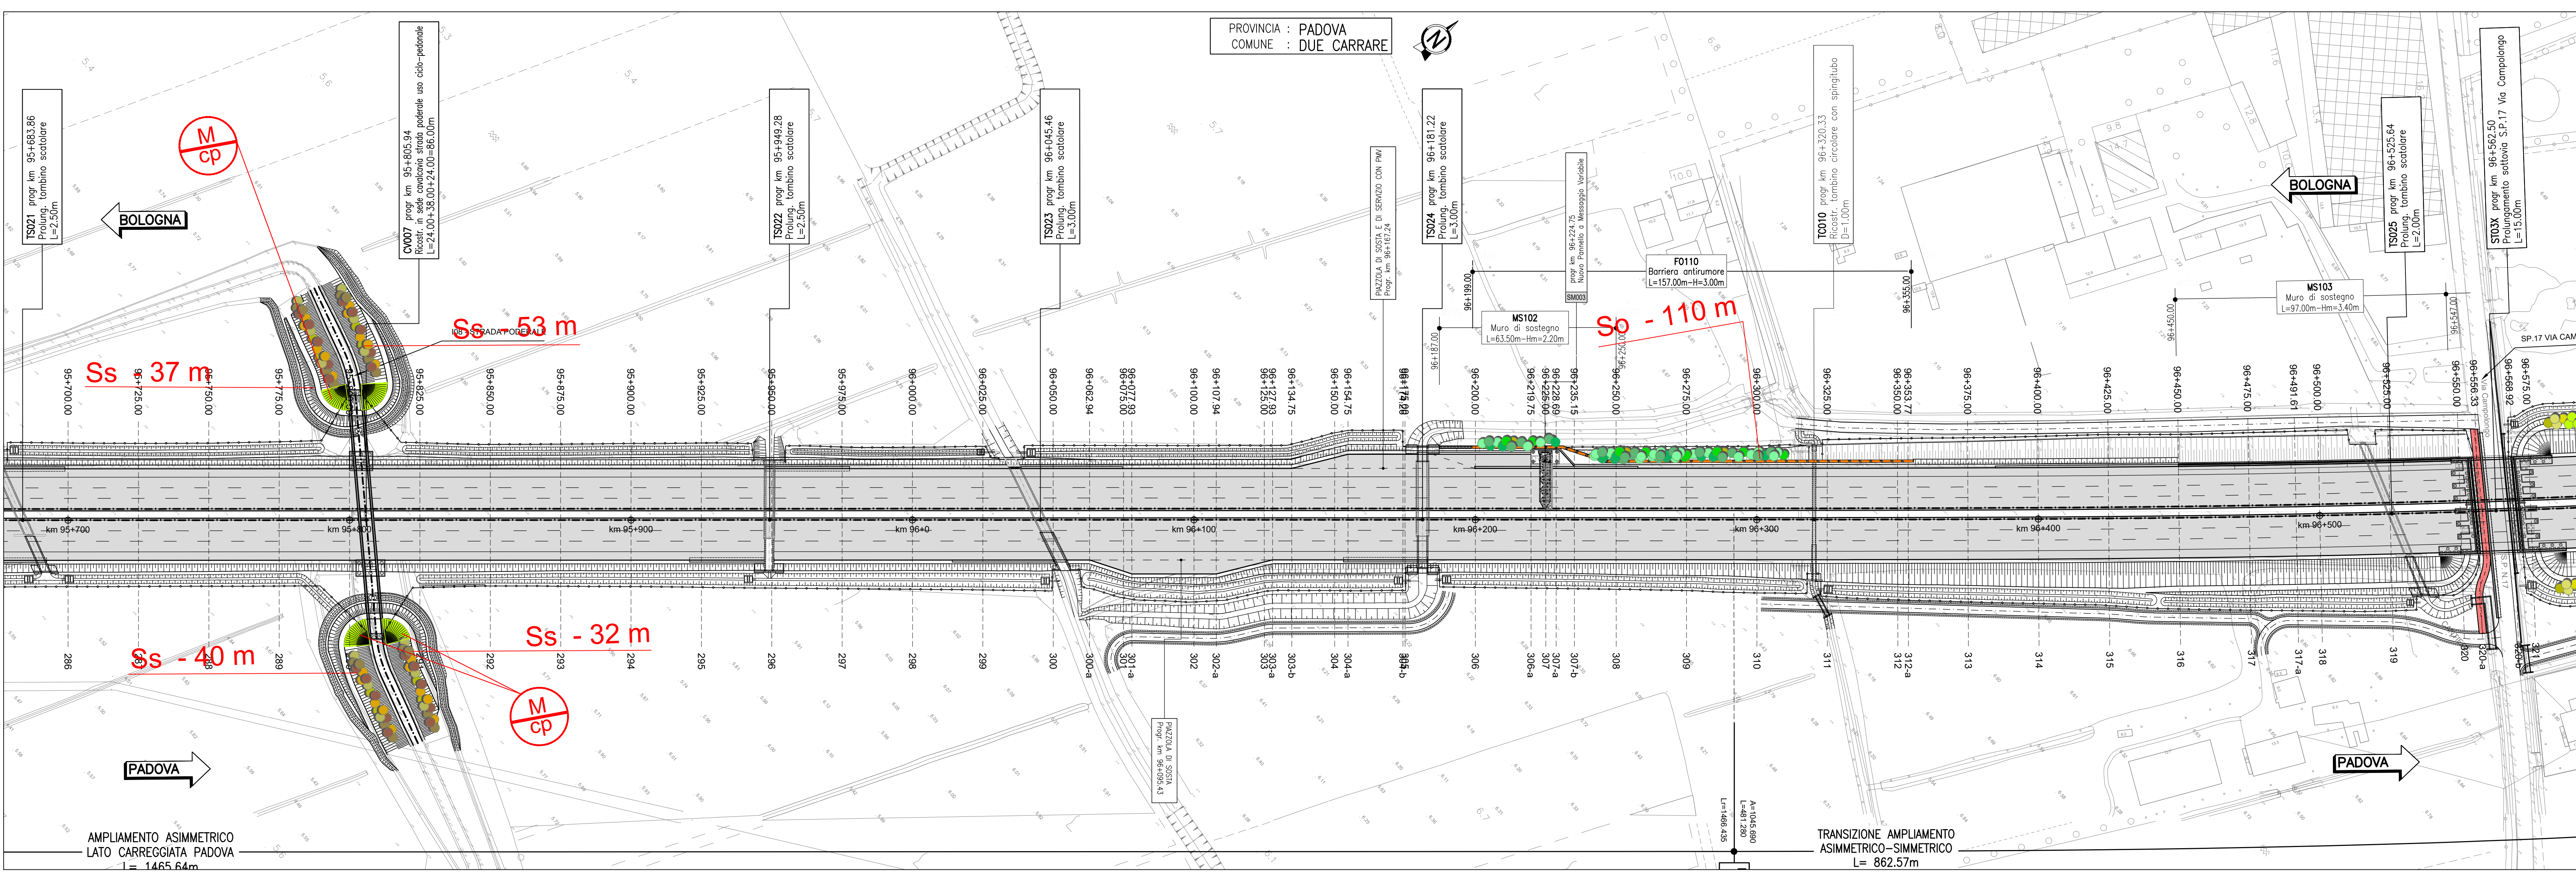

 :M p - Prato polifita

 :M cp - Formazione arbustiva pioniera



Ff1: Fascia filtro Tipo 1



Ff2: Fascia filtro Tipo 2

 So: Quinta arbustiva per zone ombreggiate

 Ss: Quinta arbustiva per zone soleggiate

 Fa - Fascia arbustiva/arborea

●●●●● ECa: Filare di Celtis australis

 EQR: Filare di *Quercus robur*

FCn: Filare di *Ostrea carpinifolia*

autostrade // *per l'italia*

AUTOSTRADA (A13) : BOLOGNA-PADOVA

AMPLIAMENTO ALLA TERZA CORSIA

TRATTO : MONSELICE - PADOVA SUD

PROGETTO ESECUTIVO

AUTOSTRADA A13

OPERE A VERDE

Planimetria di progetto

Planimetria - Tav. 5
dal km 94+900 al km 96+500

IL PROGETTISTA SPECIALISTICO				IL RESPONSABILE E INTEGRATORE PRESTAZIONE SPECIALISTICA ETICHE				IL DIRETTORE TECNICO			
Dott. For. Daniele Moschetti Ord. Agr. Ed. Agraria N. 1950/03 Responsabile Impresa Naturalistica e Ambientale				Ing. Mario Bignardi Ord. Ingeg. Ed. Civile N. 4543/08				T. Prof. Paola Fissardi Ord. Ingeg. Civile N. 9815/04 T.A. Ambiente			
CODICE IDENTIFICATIVO								OPERAZIONE			
RIFERIMENTO PROGETTO Codice Cantone: _____								RIFERIMENTO ELABORATO _____			
Forme: _____ Capacità: _____ Permeabilità: _____ Rischio: _____								Stato: _____ Pagine: _____ Area: _____			
111315 0000 PE AU AMB OV000 00000 D SUA 2806 1								1 1000			
ENGINEER COORDINATOR Ing. Mario Bignardi Ord. Ingeg. Ed. Civile N. 4543/08								SUPPORTO SPECIALISTICO _____			
REDATTO: _____								VERIFICATO: _____			
								A. _____ 01 DICEMBRE 2021 11 APRILE 2022			

VISTO DEL COMMITTENTE  IL RESPONSABILE L'ORDINE DEL PROCEDIMENTO <i>(Firma)</i> Vig. Maurizio Torselli	VISTO DEL CONCEDENTE  Ministero delle Infrastrutture e della mobilità sostenibile DIREZIONE REGIONALE PER IL PROGRAMMAZIONE E LA GESTIONE DEL TRAFFICO E DEI TRASPORTI AEREA di Roma
IL PRESENTE DOCUMENTO NON POTRÀ ESSERE COPRATO, RIPRODOTTO O ALTAMENTE PUBBLICATO, IN TUTTO O IN PARTE, SENZA IL CONSENSO SCritto DELLA SOC. AUTOSTRADE PER L'ITALIA S.p.A. QUALUNQUE ILLO AUTORIZZAZIONE SARÀ PRESUNTO A NORMA DI LEGGE.	