




QUADRO 11 – PLANIMETRIA DI PROGETTO dal km 96+500 al km 97+300 – 1:1.000

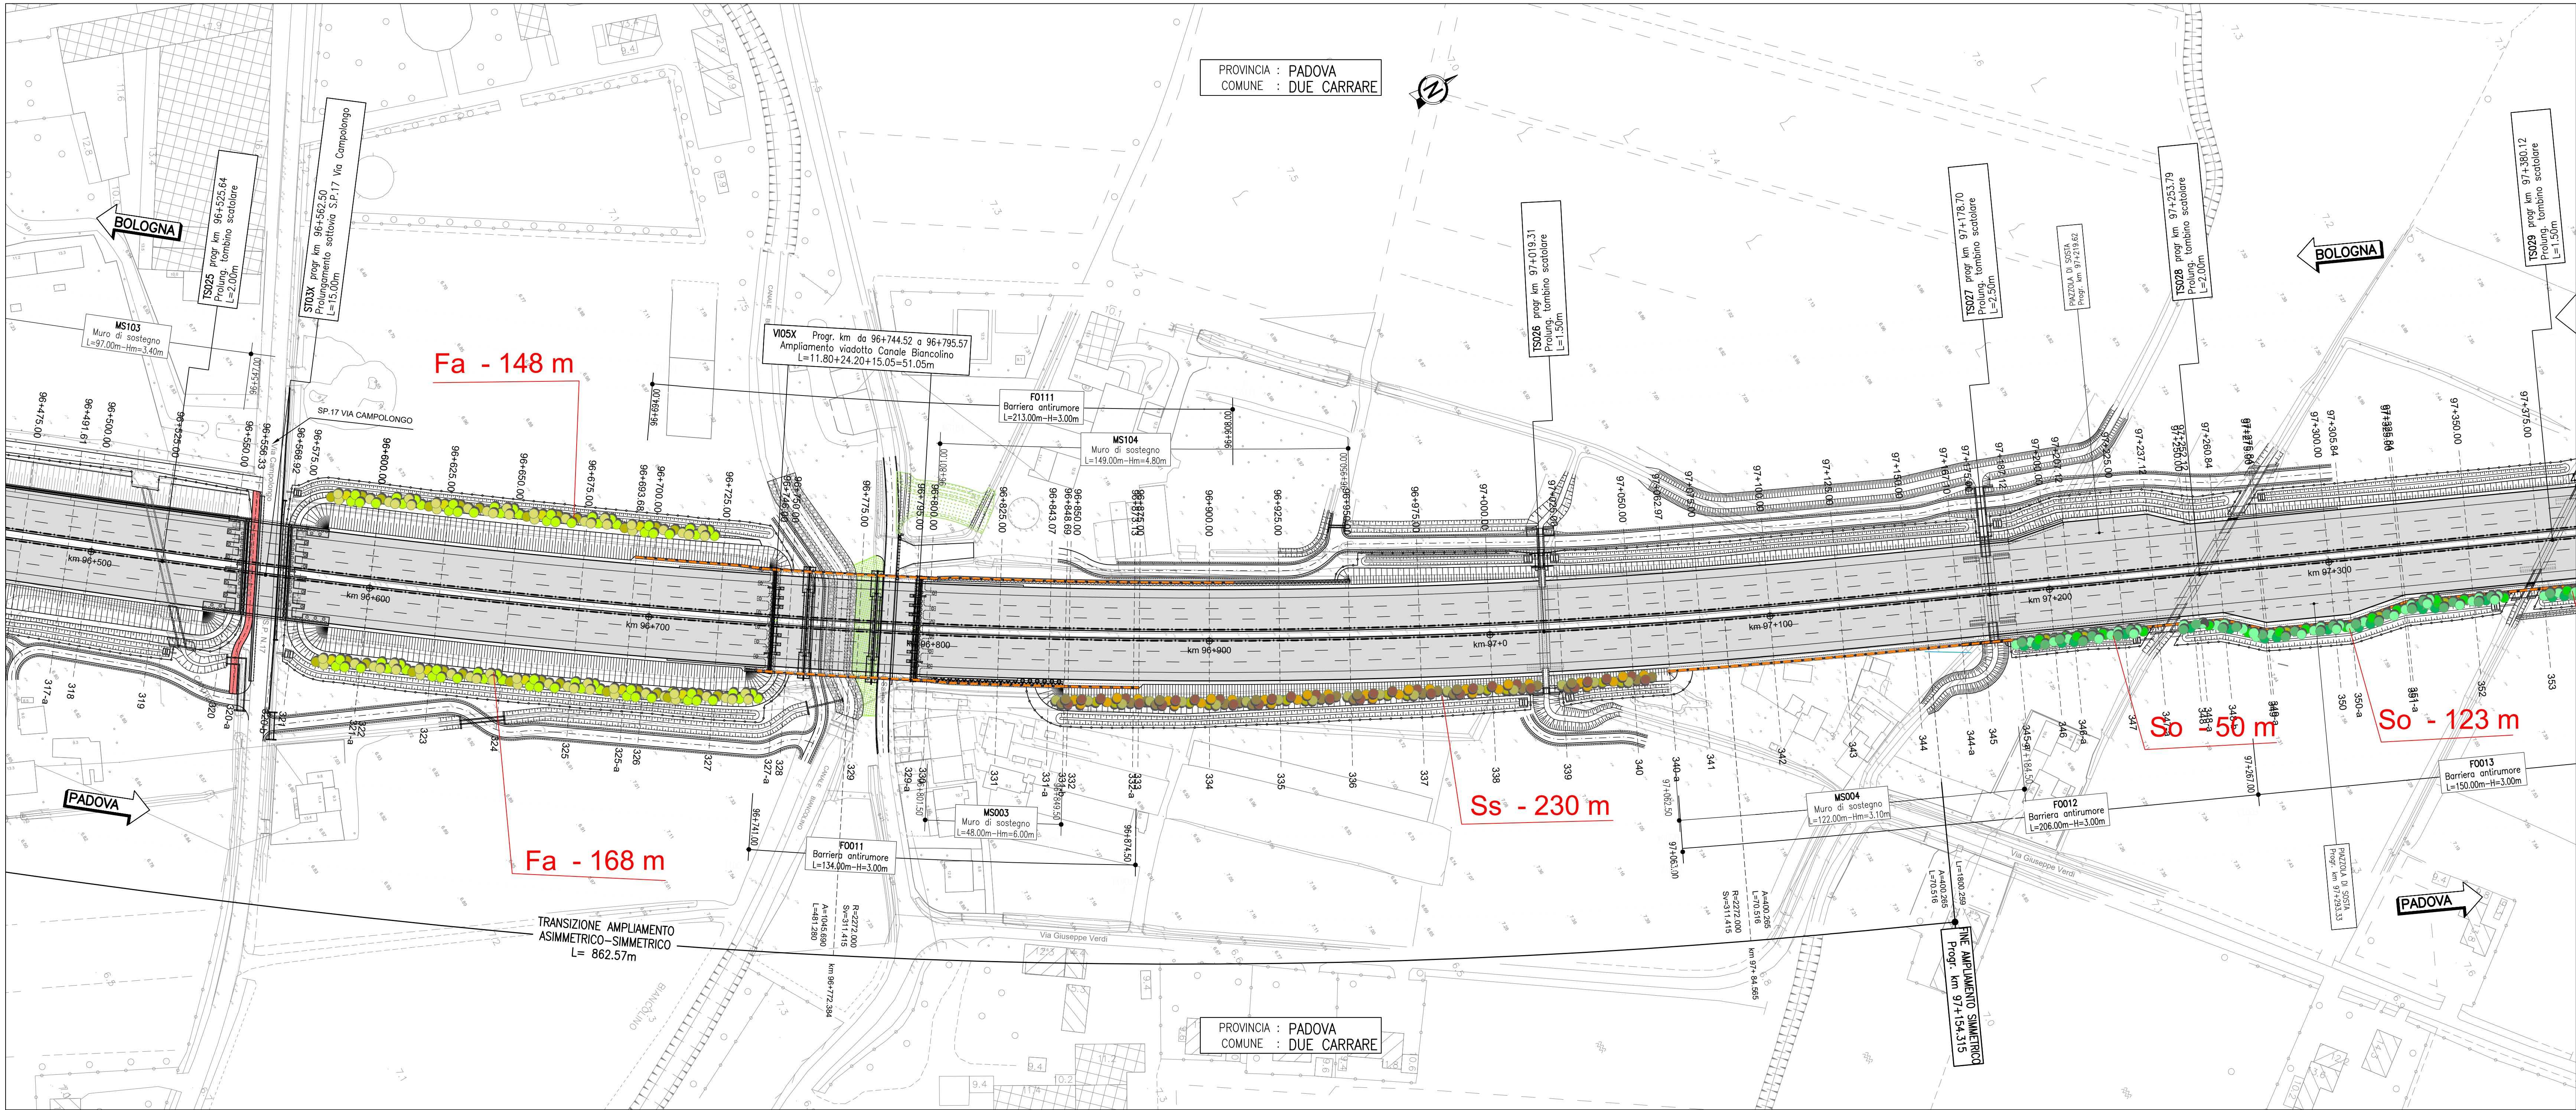

QUADRO 12 – PLANIMETRIA DI PROGETTO dal km 97+300 al km 98+100 – 1:1.000

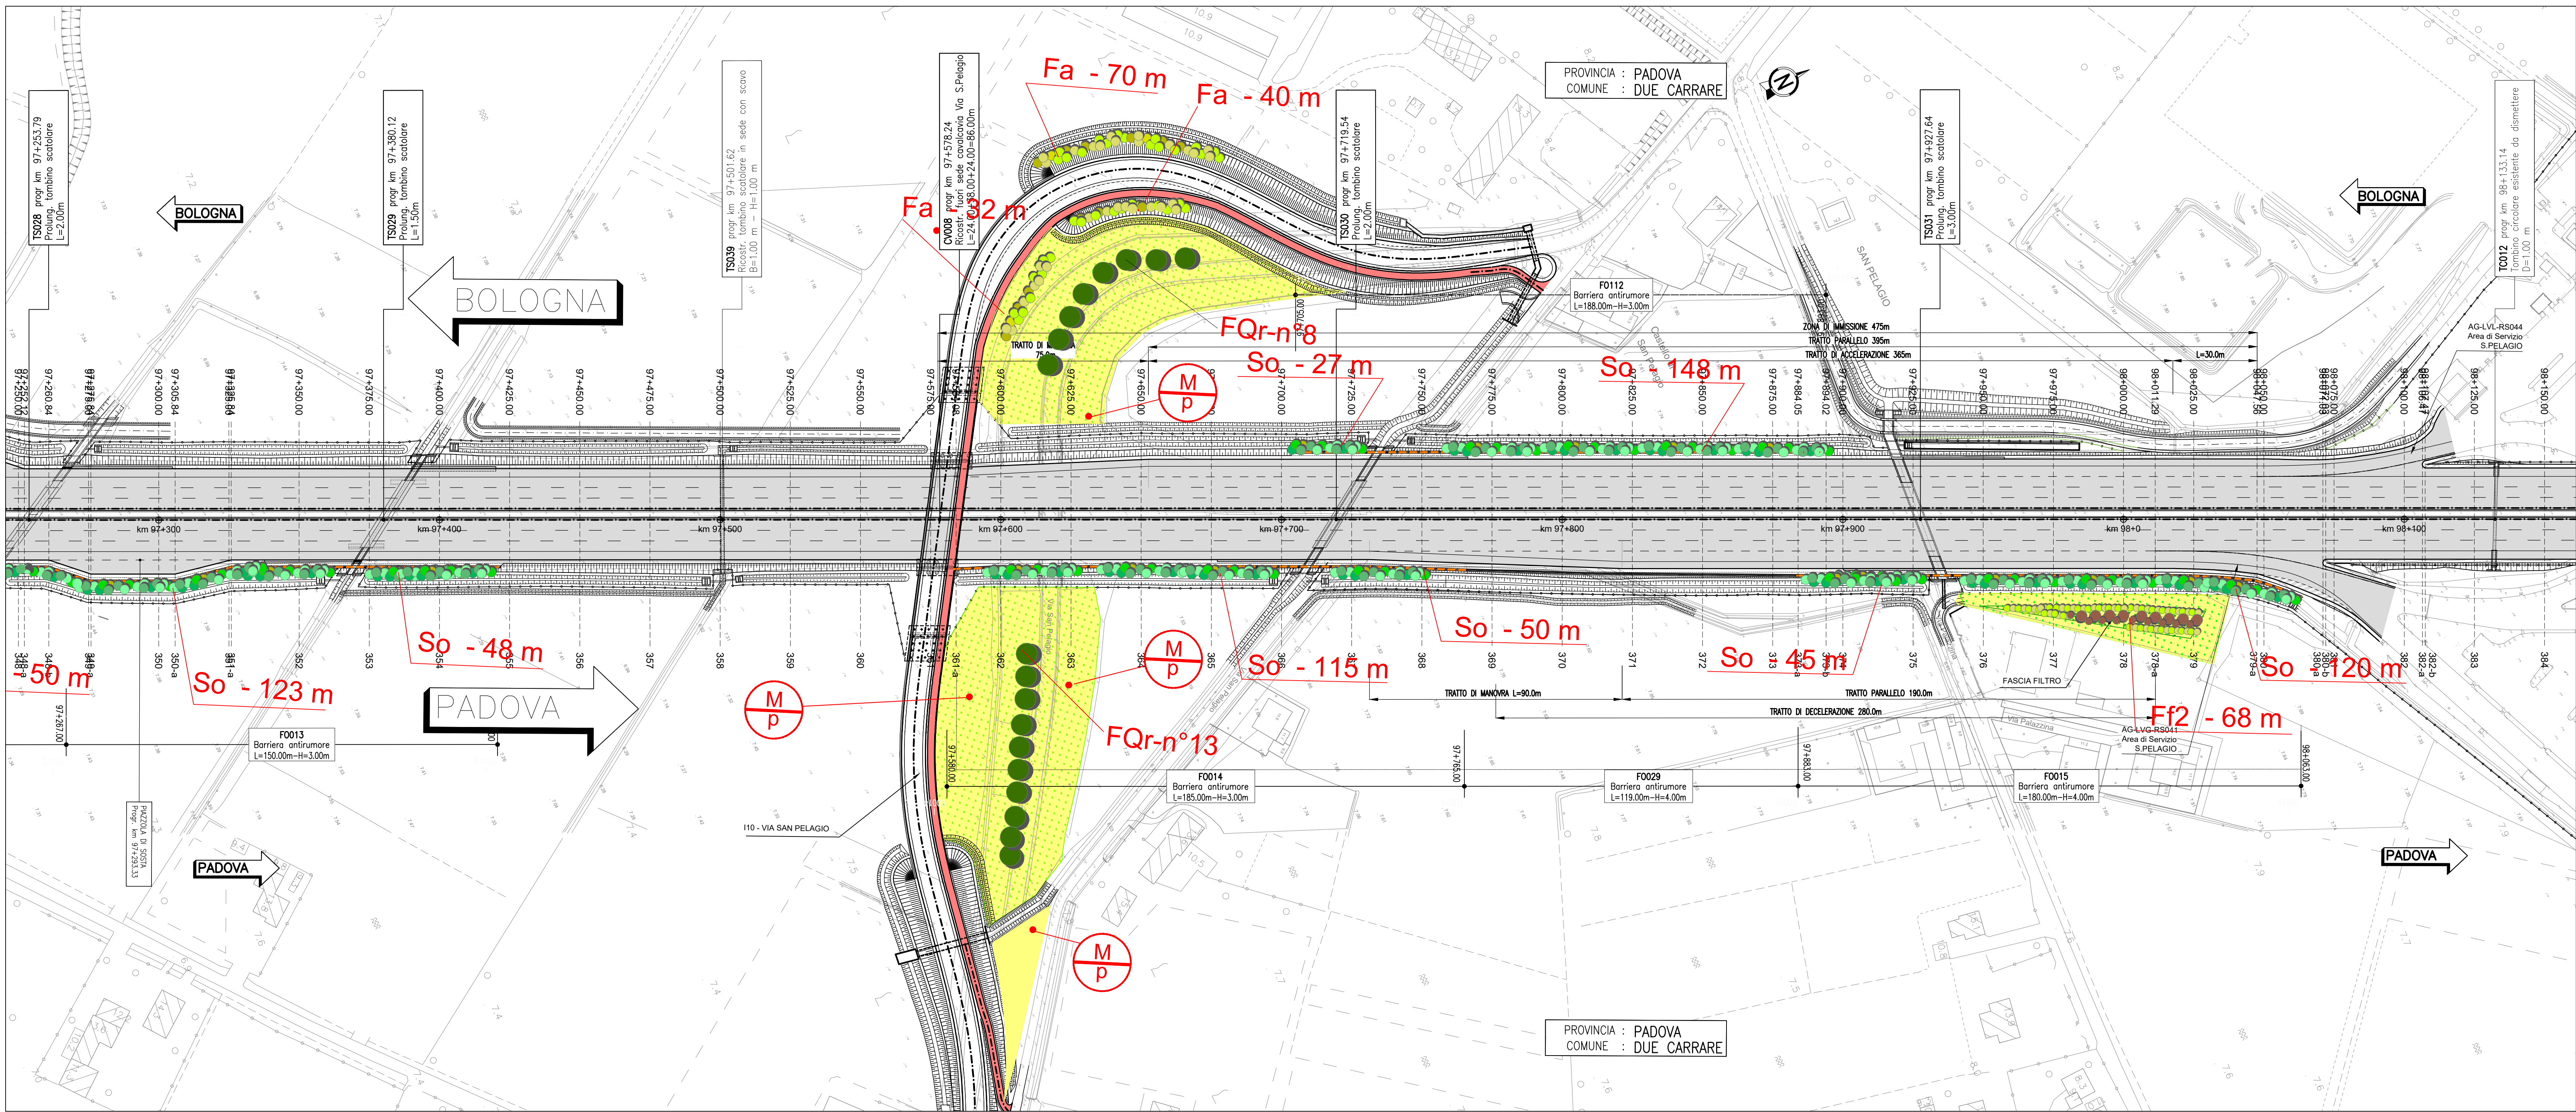

QUADRO DI UNIONE

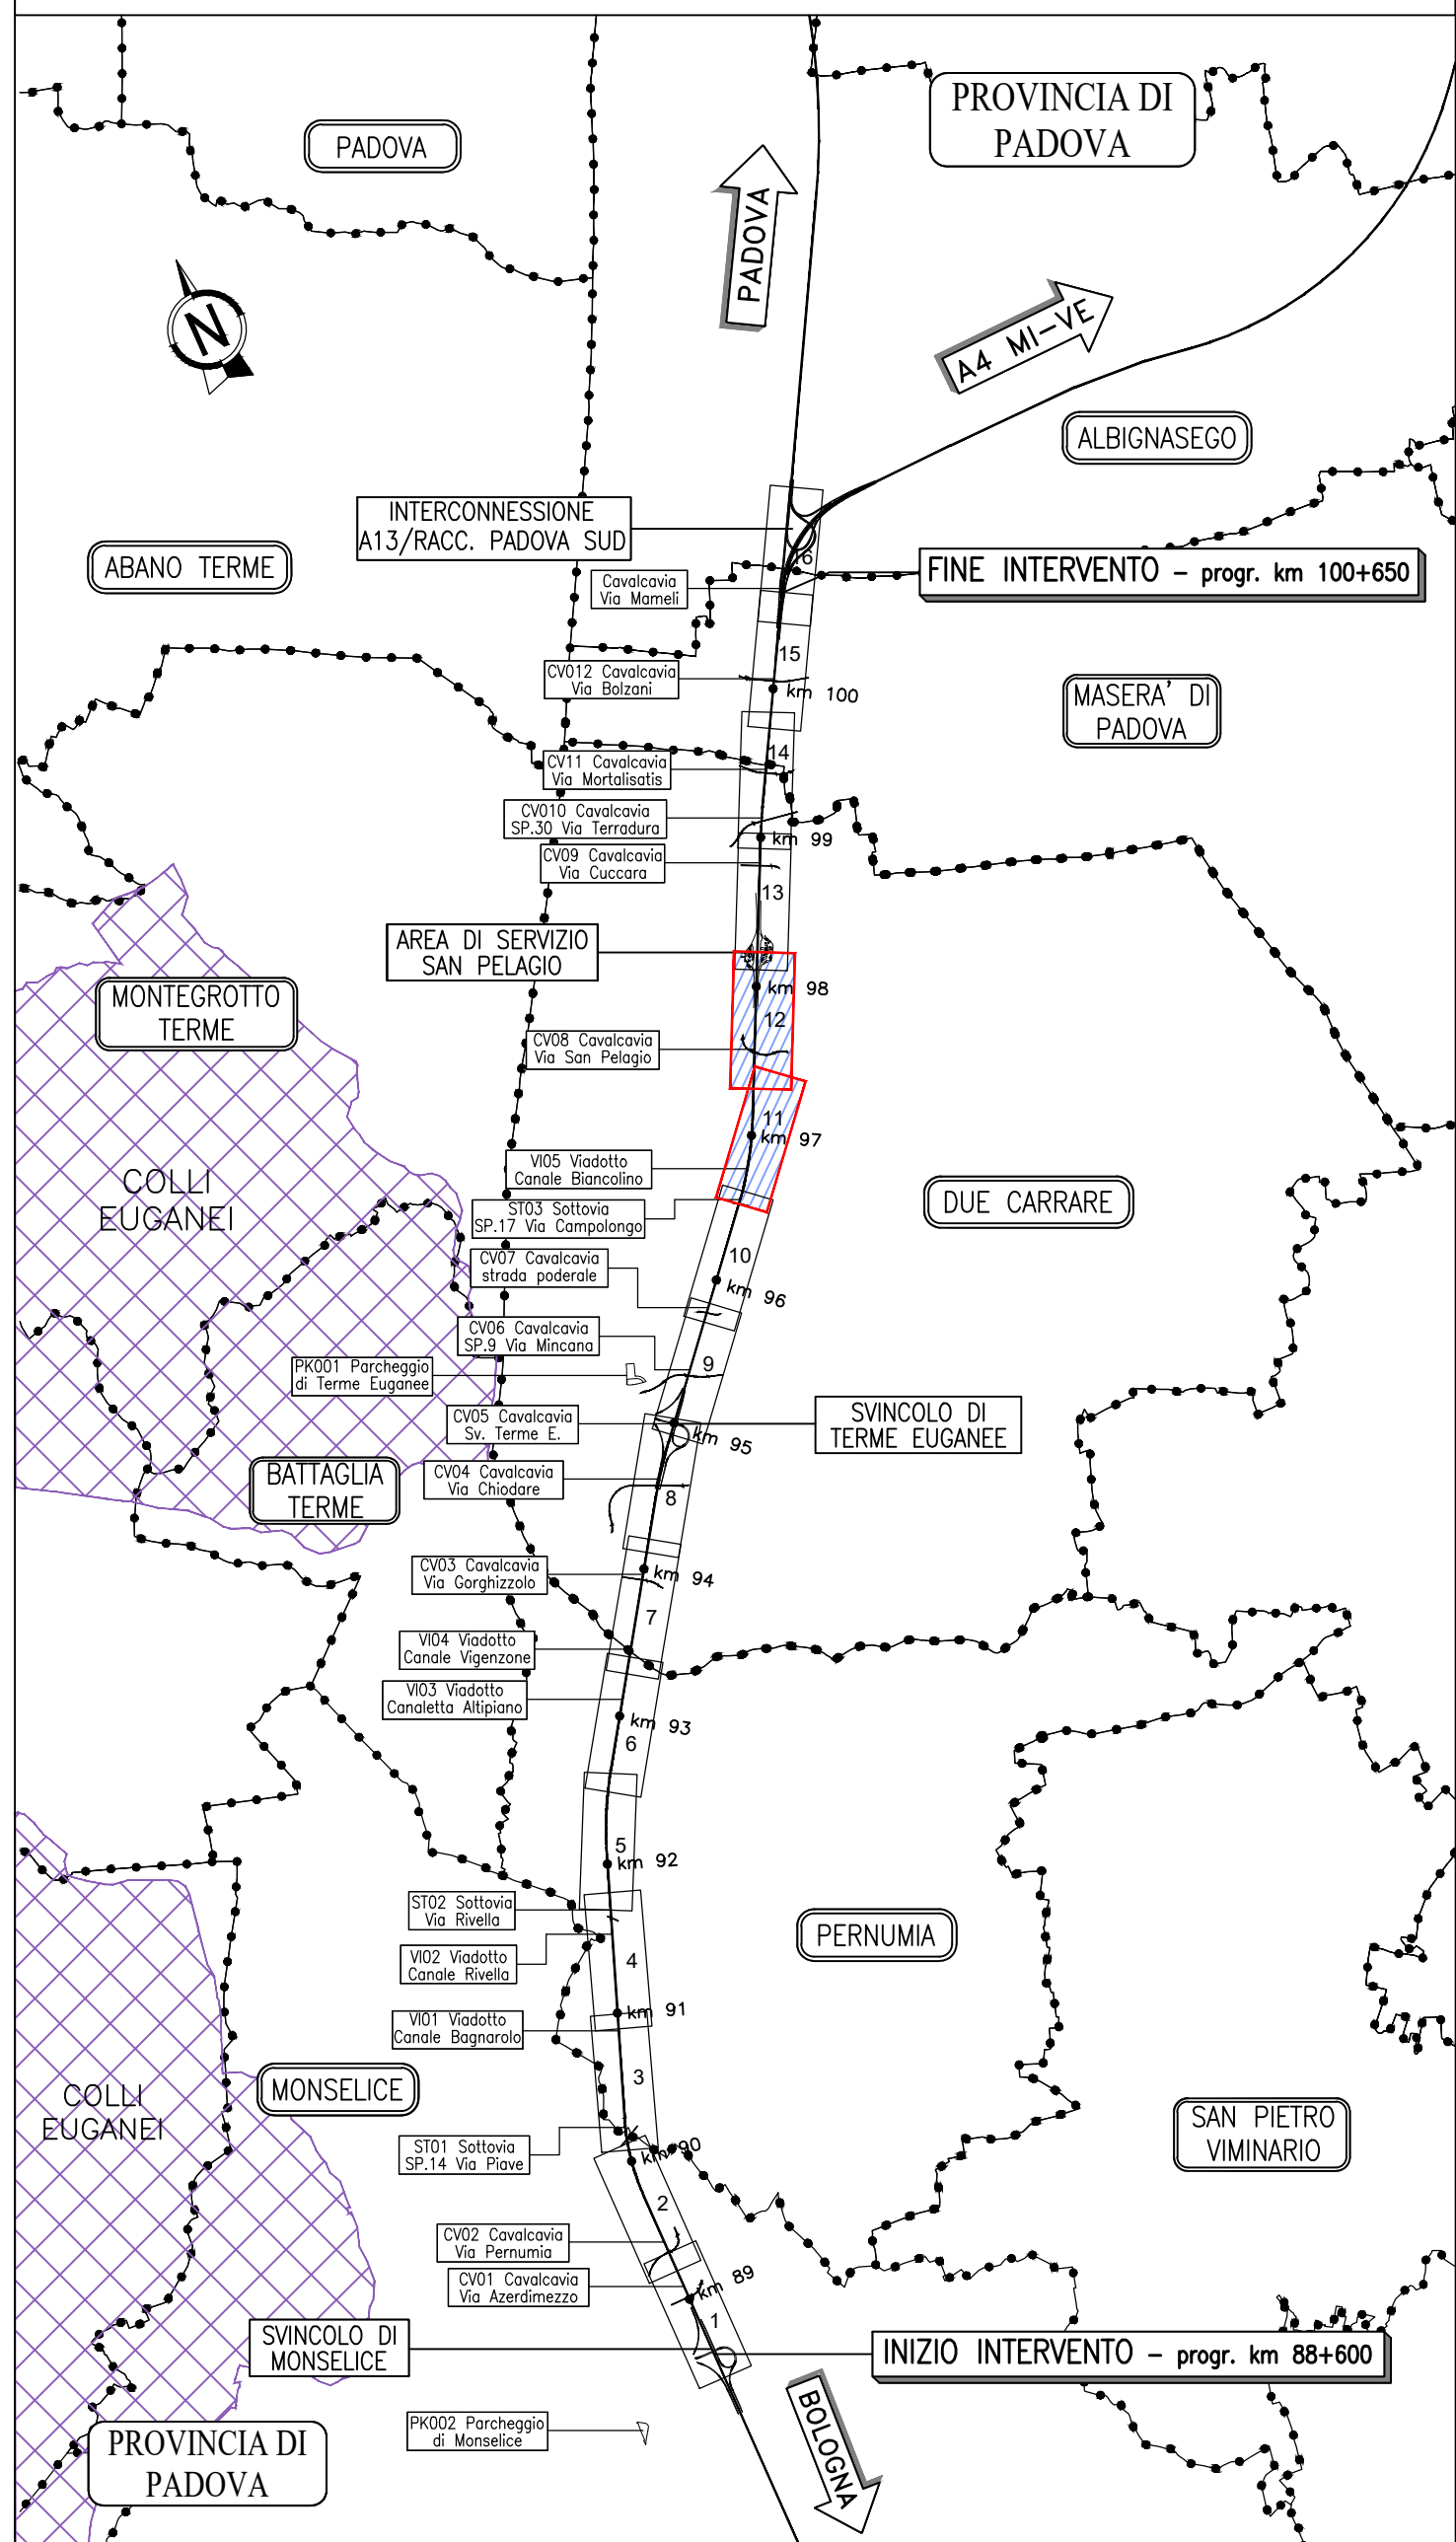

LEGENDA

- M p - Prato polifita
- M cp - Formazione arbustiva pioniera
- SERIE DI VEGETAZIONE
- TIPOLOGIA DI IMPIANTO
- F1: Fascia filtro Tipo 1
- F2: Fascia filtro Tipo 2
- So: Quinta arbustiva per zone ombreggiate
- Ss: Quinta arbustiva per zone soleggiate
- Fa - Fascia arbustiva/arborea
- FCa: Filare di Celtis australis
- FQr: Filare di Quercus robur
- FCn: Filare di Ostrya carpinifolia

autostrade per l'italia

AUTOSTRADA (A13) : BOLOGNA-PADOVA

AMPLIAMENTO ALLA TERZA CORSIA
TRATTO : MONSELICE - PADOVA SUD

PROGETTO ESECUTIVO

AUTOSTRADA A13

OPERE A VERDE
Planimetria di progetto

Planimetria - Tav. 6
dal km 96+500 al km 98+100

IL PROGETTISTA SPECIALISTICO		IL RESPONSABILE E INTEGRATORE PRESTAZIONI SPECIALISTICHE		IL DIRETTORE TECNICO	
Dott. For. Daniele Mascarelli Ord. Agr. For. Maresca N. 1003 Responsabile Ingegneria Naturalistica e Ambientale		Ing. Mario Brignoli Ord. Ingeg. Roma N. 42438		Ing. Sara Fregni Ord. Ingeg. Roma N. 98104 T.A. Ambiente	
CODICE IDENTIFICATIVO RIFERIMENTO PROGETTO		RIFERIMENTO ESECUTIVO		OPERATORE	
111315 0000 PE AU AMB OV000 00000 D SUA 2807 1		111315 0000 PE AU AMB OV000 00000 D SUA 2807 1		111315 0000 PE AU AMB OV000 00000 D SUA 2807 1	
REVISIONE		REVISIONE		REVISIONE	
Ing. Mario Brignoli Ord. Ingeg. Roma N. 42438		Ing. Mario Brignoli Ord. Ingeg. Roma N. 42438		Ing. Mario Brignoli Ord. Ingeg. Roma N. 42438	
REDAZIONE		VERIFICAZIONE		VERIFICAZIONE	
VERIFICAZIONE		VERIFICAZIONE		VERIFICAZIONE	