


QUADRO 14 – PLANIMETRIA DI PROGETTO dal km 98+850 al km 99+600 – 1:1.000

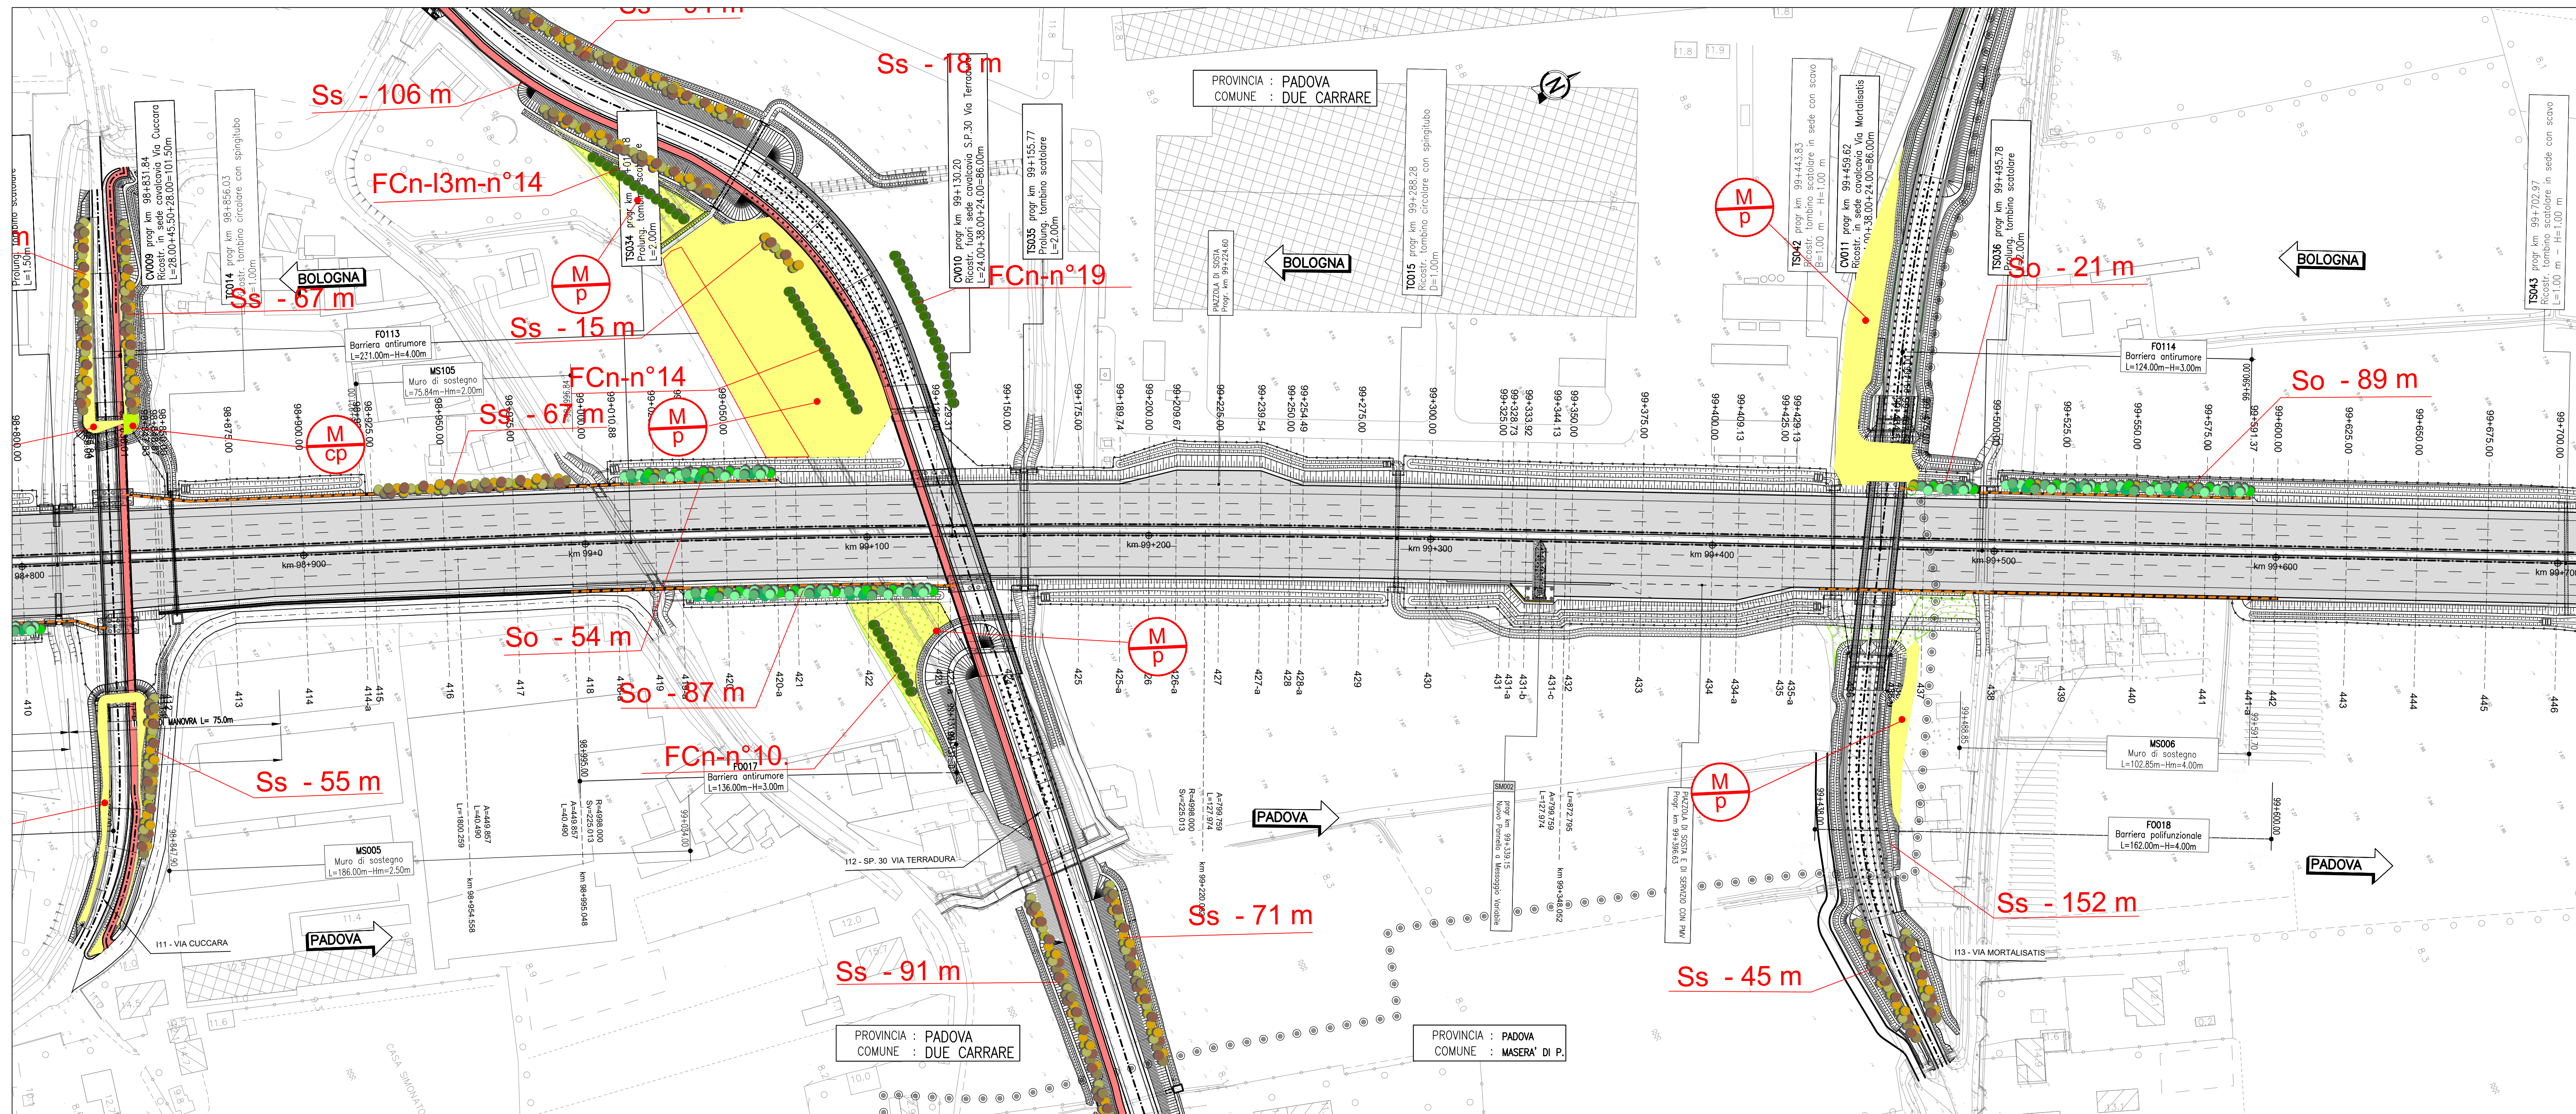

LEGENDA



AUTOSTRADA (A13) : BOLOGNA-PADOVA

AMPLIAMENTO ALLA TERZA CORSIA
TRATTO : MONSELICE - PADOVA SUD

PROGETTO ESECUTIVO

AUTOSTRADA A13

OPERE A VERDE
Planimetria di progetto

Planimetria - Tav. 7
dal km 98+100 al km 99+600

IL PROGETTISTA SPECIALISTA				IL RESPONSABILE INTEGRAZIONE PRESSIONI SPECIALISTICA				IL DIRETTORE TECNICO	
Dott. Ing. Roberto Massaroni Ord. Ing. Pini Milano N. 5953 Responsabile Impiegata Nazionale e Ambientale				Ing. Mario Bugnoli Ord. Ing. Roma N. 420305				Ing. Stefano Scattolon Ord. Ing. Genova N. 58154 P. A. Autorizzato	
<table><tr><th colspan="6">RIFERIMENTO PROGETTO</th><th colspan="4">CODICE IDENTIFICATIVO</th><th colspan="2">RIFERIMENTO EUROPEO</th><th rowspan="2">OPERAZIONE SICUREZZA</th></tr><tr><th>Cariche Caricanti</th><th>Prodotto</th><th>Esate</th><th>Cariche</th><th>Cariche</th><th>Cariche</th><th>SE</th><th>RE</th><th>RE</th><th>RE</th><th>RE</th><th>RE</th><th>RE</th></tr><tr><td>111315</td><td>0000</td><td>PE</td><td>AU</td><td>AMB</td><td>OV000</td><td>00000</td><td>D</td><td>SUA</td><td>2808</td><td>1</td><td></td><td></td><td>1000</td></tr></table>												RIFERIMENTO PROGETTO						CODICE IDENTIFICATIVO				RIFERIMENTO EUROPEO		OPERAZIONE SICUREZZA	Cariche Caricanti	Prodotto	Esate	Cariche	Cariche	Cariche	SE	RE	RE	RE	RE	RE	RE	111315	0000	PE	AU	AMB	OV000	00000	D	SUA	2808	1			1000
RIFERIMENTO PROGETTO						CODICE IDENTIFICATIVO				RIFERIMENTO EUROPEO		OPERAZIONE SICUREZZA																																							
Cariche Caricanti	Prodotto	Esate	Cariche	Cariche	Cariche	SE	RE	RE	RE	RE	RE		RE																																						
111315	0000	PE	AU	AMB	OV000	00000	D	SUA	2808	1			1000																																						
ENGINEER COORDINATOR						SUPPORTO SPECIALISTA						REVISIONE																																							
Ing. Mario Bugnoli Ord. Ing. Roma N. 420305												A. 0001 01 DICEMBRE 2017 1 APRILE 2022																																							
	
REDATTO:			VERIFICATO:	

VISTO DEL COMMITTENTE

autostrede // per l'italia

VISTO DEL CONCEDENTE

IL PRESENTE DOCUMENTO NON PUE' ESSERE COPIATO, RIPRODOTTO O ALTRIMENTI PUBBLICATO, IN TUTTE O IN PARTE, SENZA IL CONSENSO SCRITTO DELLA SOC. AUTOSTADE PER L'ITALIA S.p.A. CON L'ESCLUSIVA NON AUTORIZZATA SARK PERSECUZIONE A NORMA DI LEGGE. THIS DOCUMENT MAY NOT BE COPIED, REPRODUCED OR IN ANY MANNER EITHER WHOLLY OR IN ITS ENTIRETY, WITHOUT THE WRITTEN PERMISSION OF SOC. AUTOSTADE PER L'ITALIA S.p.A. UNAUTHORIZED REPRODUCTION IS NOT BE PROSECUTED BY LAW.