
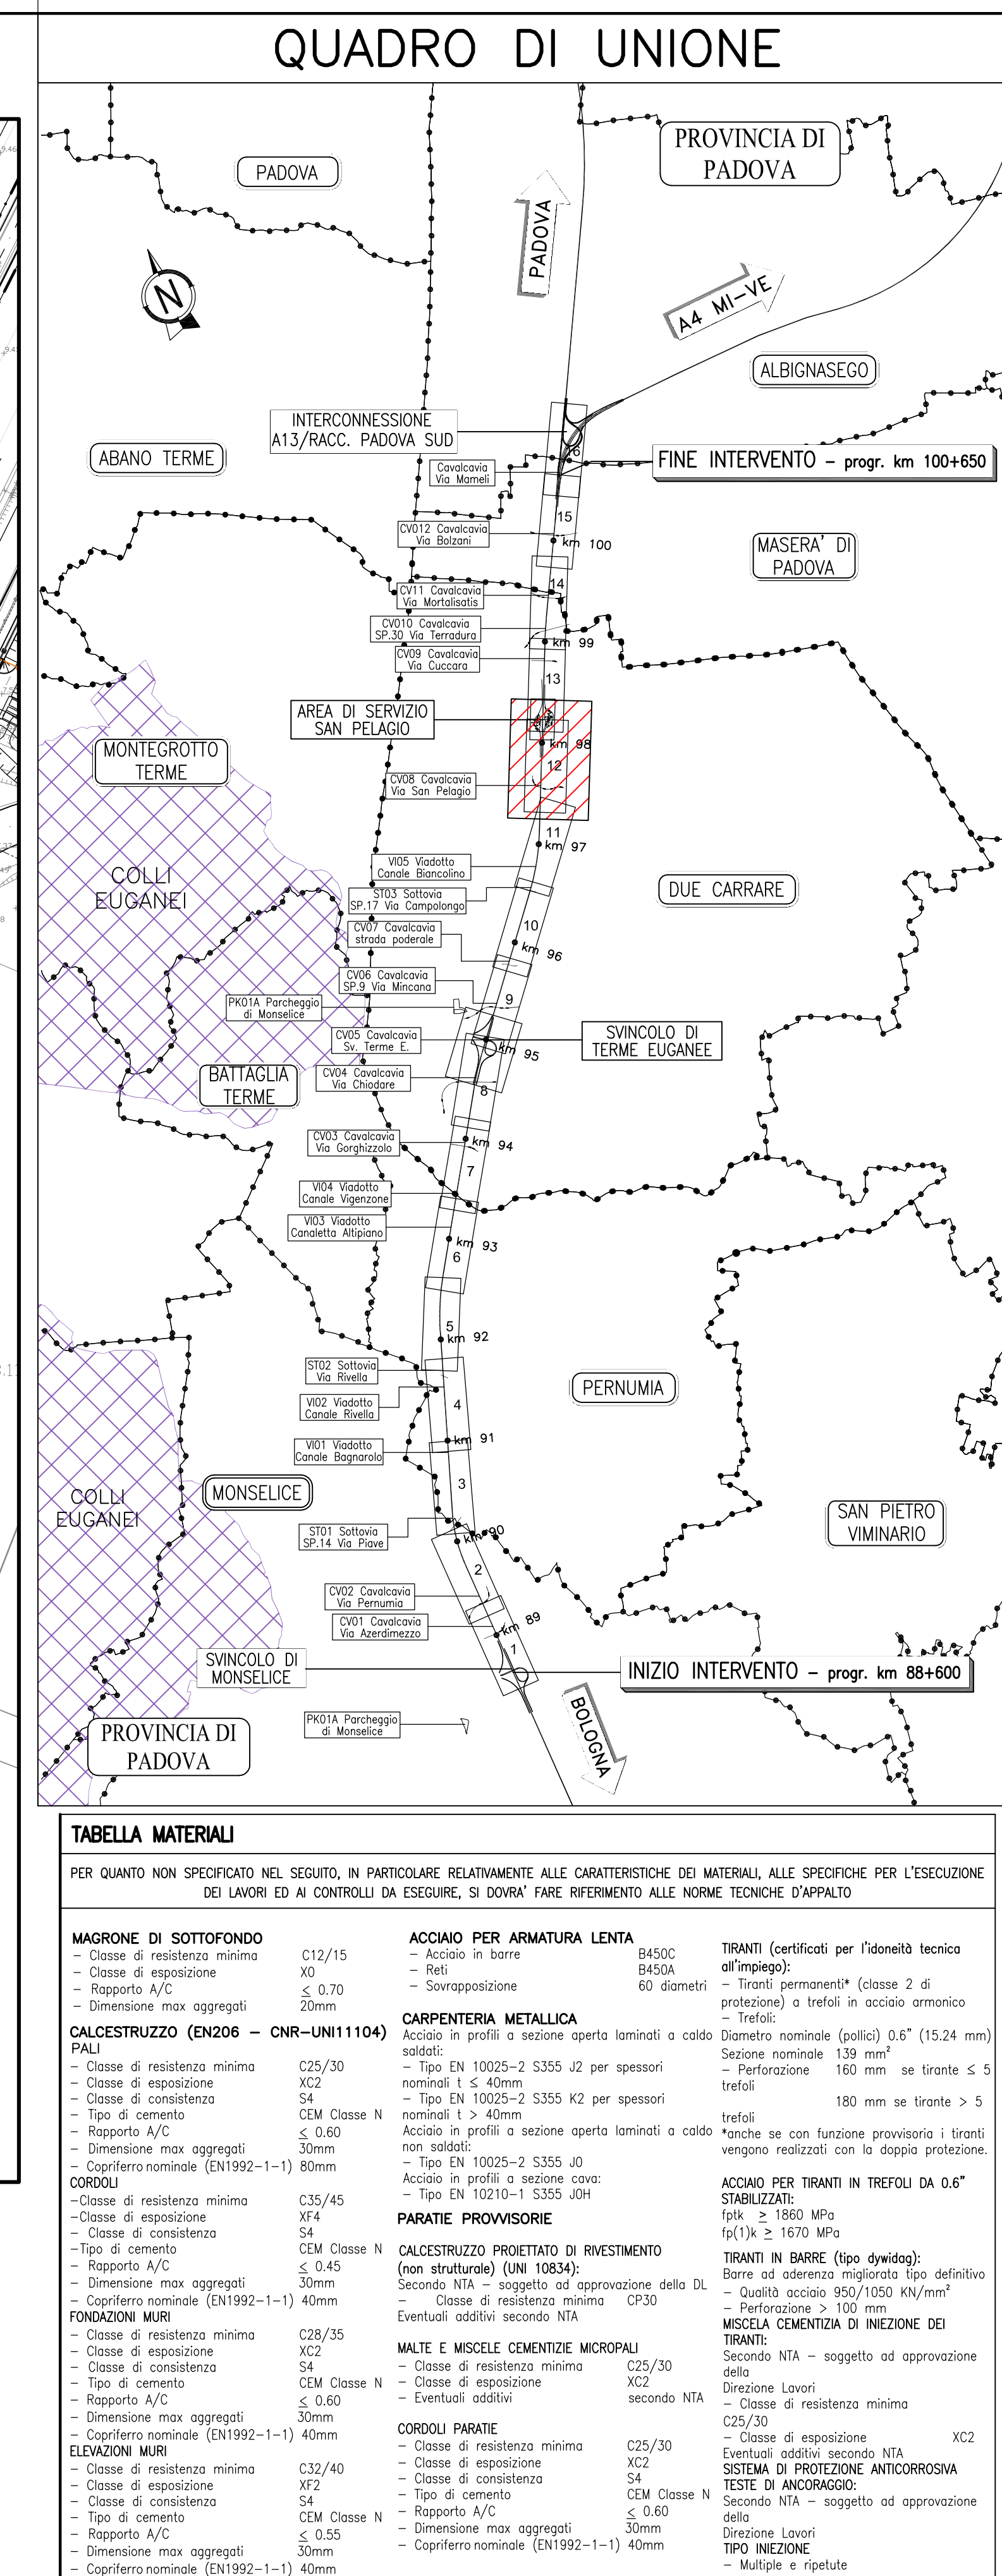
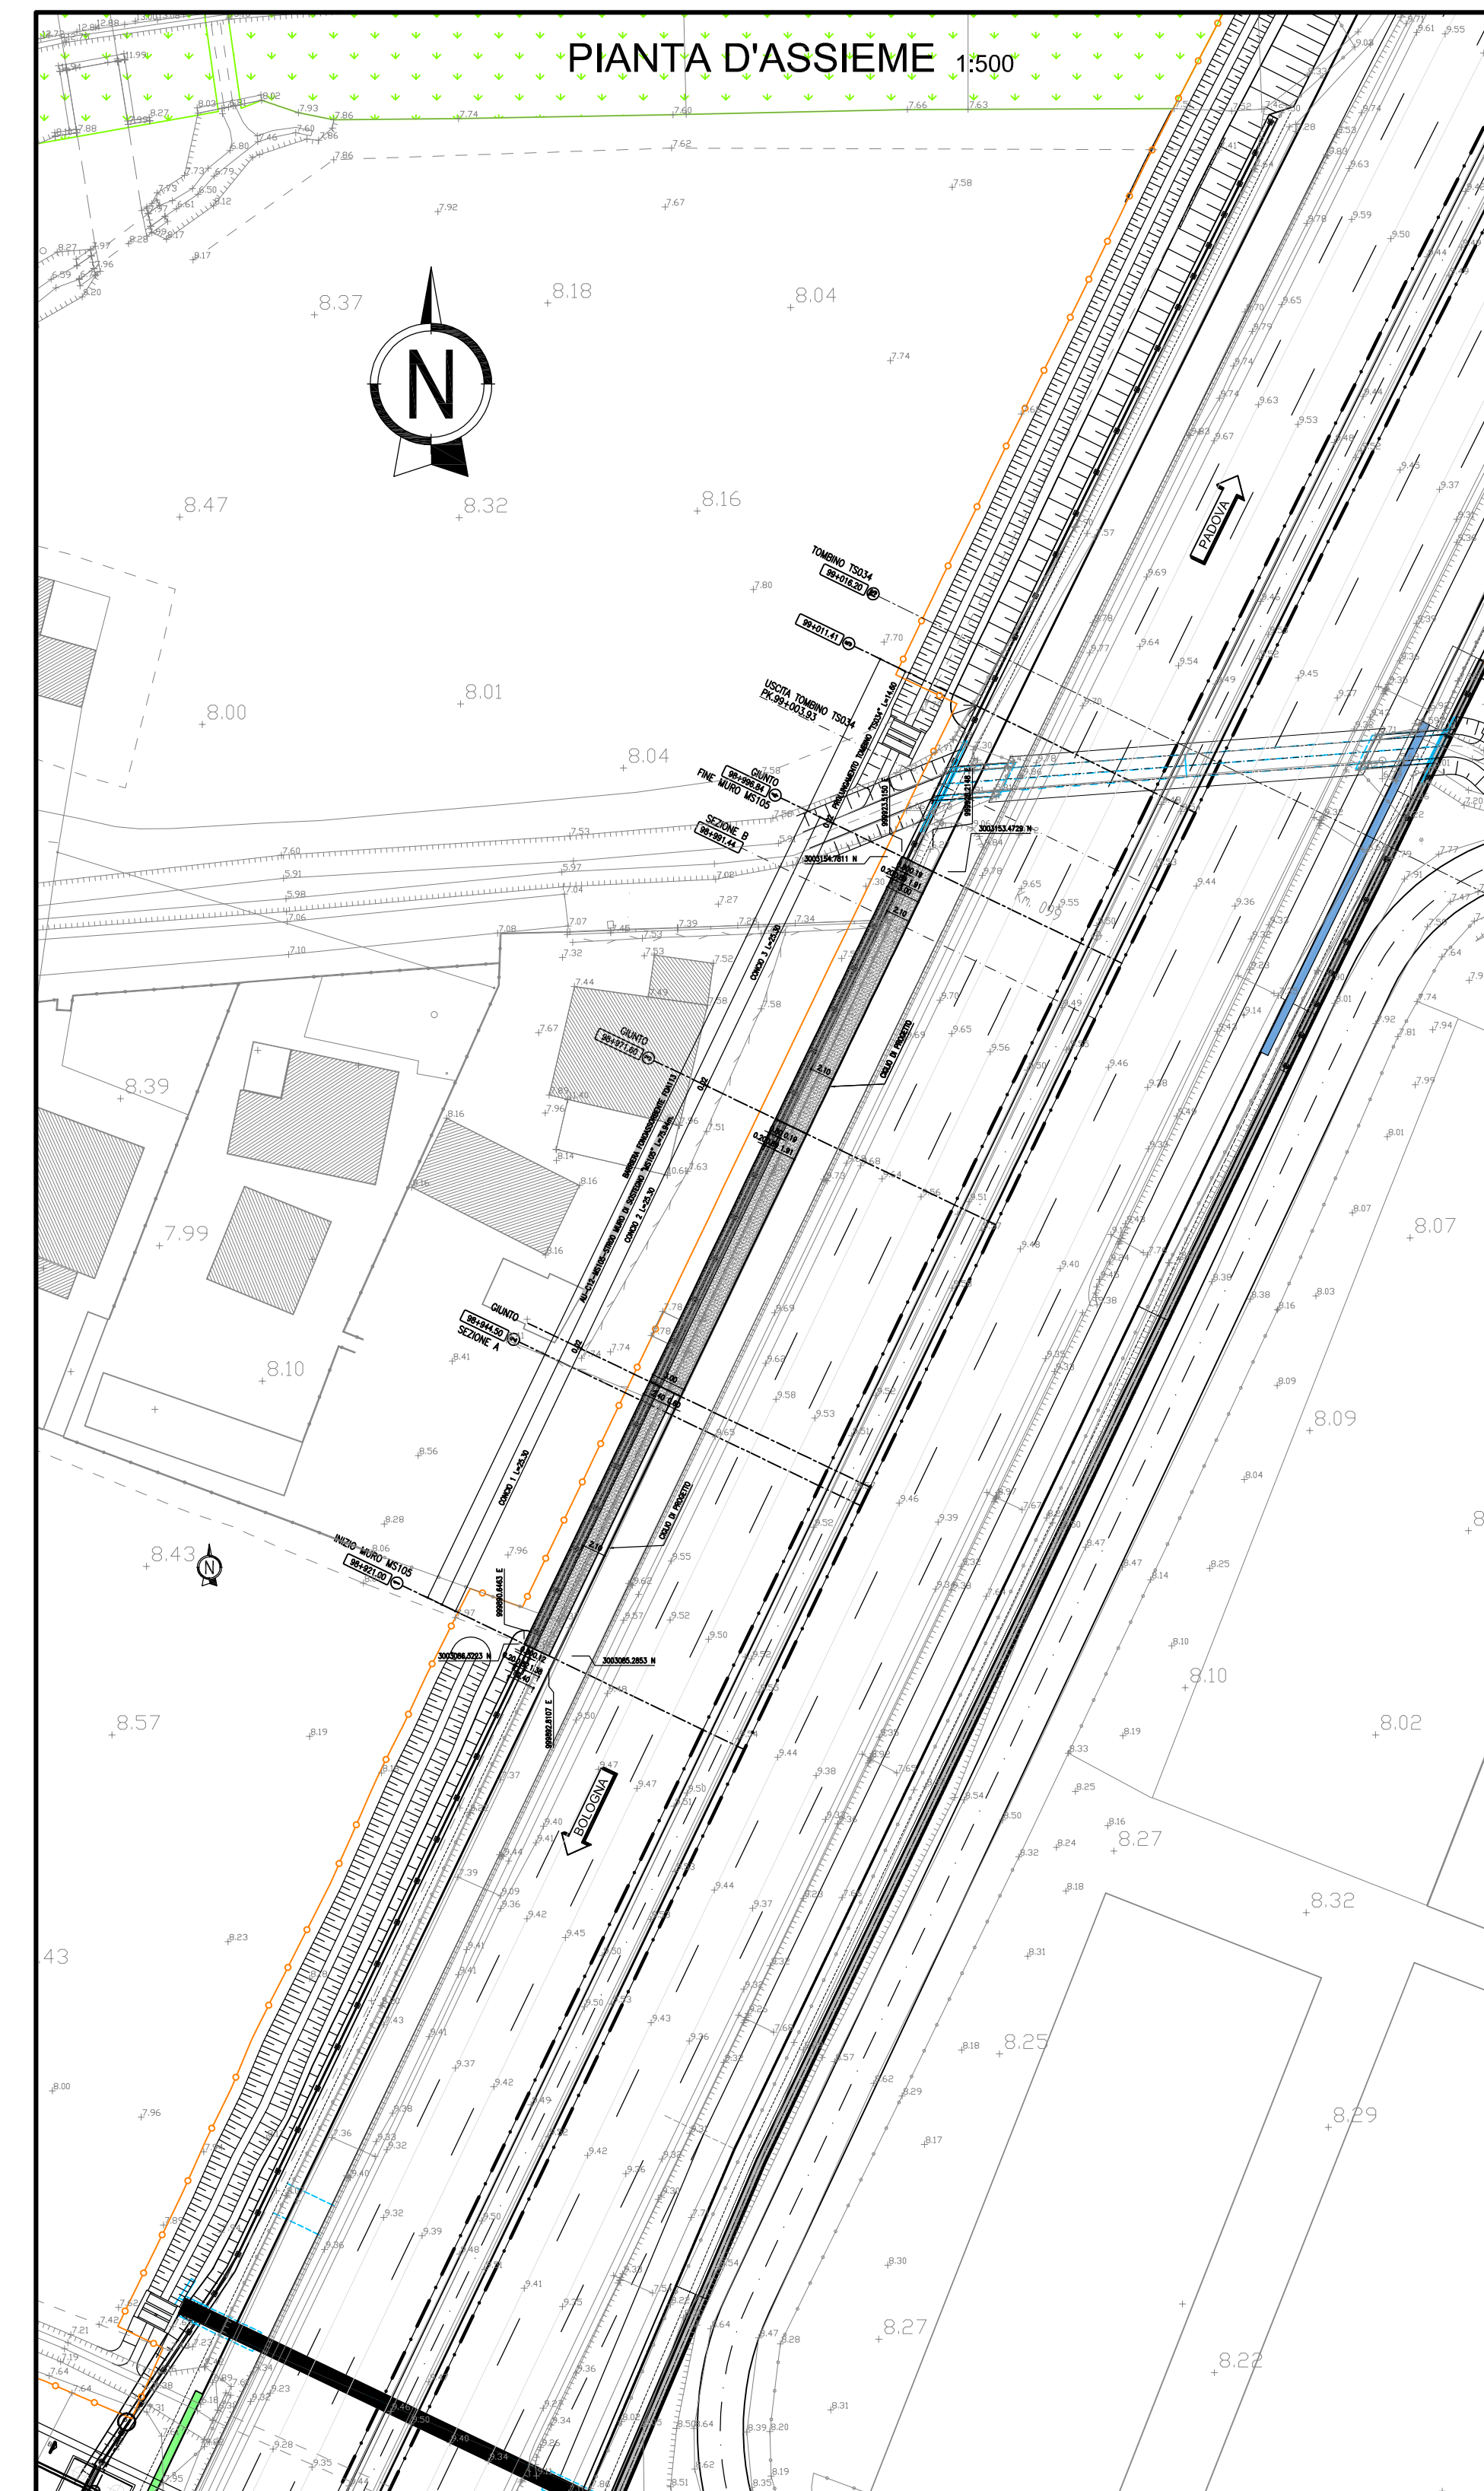


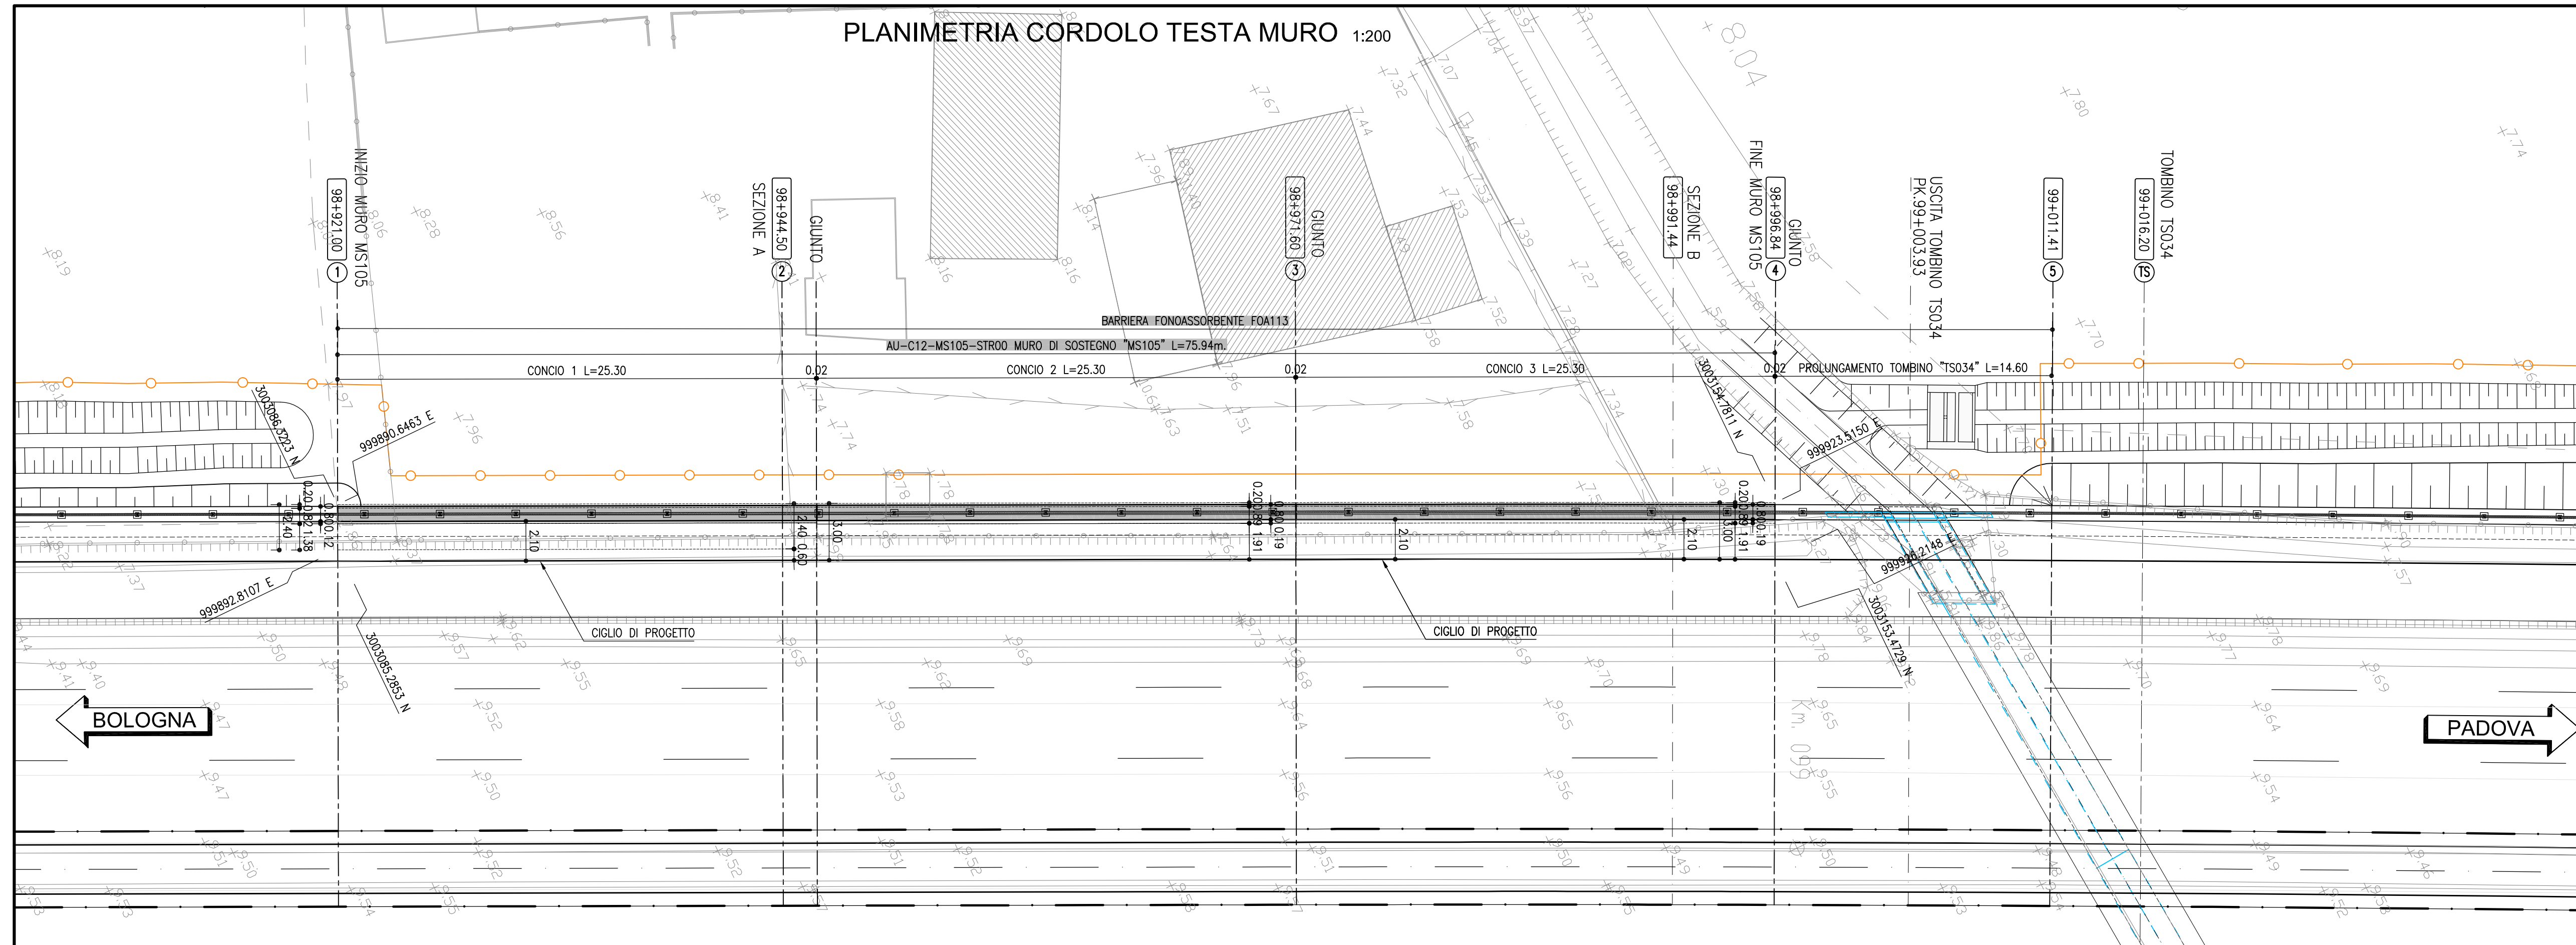

autostrade // *per l'italia*

AUTOSTRADA (A13) : BOLOGNA-PADOVA

AMPLIAMENTO ALLA TERZA CORSIA
TRATTO : MONSELICE - PADOVA SUD

PROGETTO ESECUTIVO

AU - CORPO AUTOSTRADALE

CORPO STRADALE 12-pk98+200/100+396 L=2196 m

Muro di sostegno S L=76m pk98+921/98+997

Planimetria e prospetto

ELABORATI DI RIFERIMENTO

MS102:
111315-0000-PE-AU-C12-MS105-00000-D-APE-2471-0
111315-0000-PE-AU-C12-MS105-00000-D-APE-2472-0
111315-0000-PE-AU-C12-MS105-00000-D-APE-2473-0
111315-0000-PE-AU-C12-MS105-00000-D-APE-2474-0
FOA113:
111315-0000-PE-AU-AMB-FO113-00000-D-AUA-3201-0
111315-0000-PE-AU-AMB-FO113-00000-D-AUA-3201-0

IL PROGETTISTA SPECIALISTA PROGETTO SPECIFICAZIONE Ing. Mario Di Pasquale Oni - Imp. Roma N. 10105 Responsabile Genetica d'ufficio	IL RESPONSABILE D'INTERPRETAZIONE PREPARAZIONE SPECIFICAZIONE Ing. Mario Di Pasquale Oni - Imp. Roma N. 10105	IL DIRETTORE TECNICO VERIFICA SPECIFICAZIONE Oni - Imp. Roma N. 10105 T.A. - Geologia e Geotecnica
--	--	---

CODICE IDENTIFICATIVO									
REFERIMENTO PROGETTO					REFERIMENTO LAVORO				
Ordine Cronologico	File	Codice	Progetto	Area	Ordine Cronologico	File	Codice	Progetto	Area
111315	0000	PE 00	C12	MS105	00000	D	APE	2471	-0

ENGINEER COORDINATOR				SUPPORTO SPECIALISTICO				REVISIONE	
Ing. Mario Di Pasquale Oni - Imp. Roma N. 10105				GSP 15 DICEMBRE 2001				GSP 15 DICEMBRE 2001	
REDAITO				VERIFICATO					

VISTO DEL COMMENTISTA <i>autostrade</i> per l'Italia IL RESPONSABILE UNICO DEL PROCEDIMENTO Ing. Maurizio Longo	VISTO DEL CONCEDENTE  Ministero delle Infrastrutture e della mobilità sostenibile DIRETTORE GENERALE PER LA PROGRAMMAZIONE E LE ATTIVITÀ DI TRASPORTO AEREO E DI TRASPORTO MARITTIMO
--	--