



N.B. LA REALIZZAZIONE DELLE OPERE PROVISIONALI E DEFINITIVE E' PREVISTA COERENTEMENTE CON LE FASI ESECUTIVE DI PROGETTO ED IN ACCORDO ALLE PARZIALIZZAZIONI DEL TRAFFICO AUTOSTRADALE DURANTE I LAVORI.

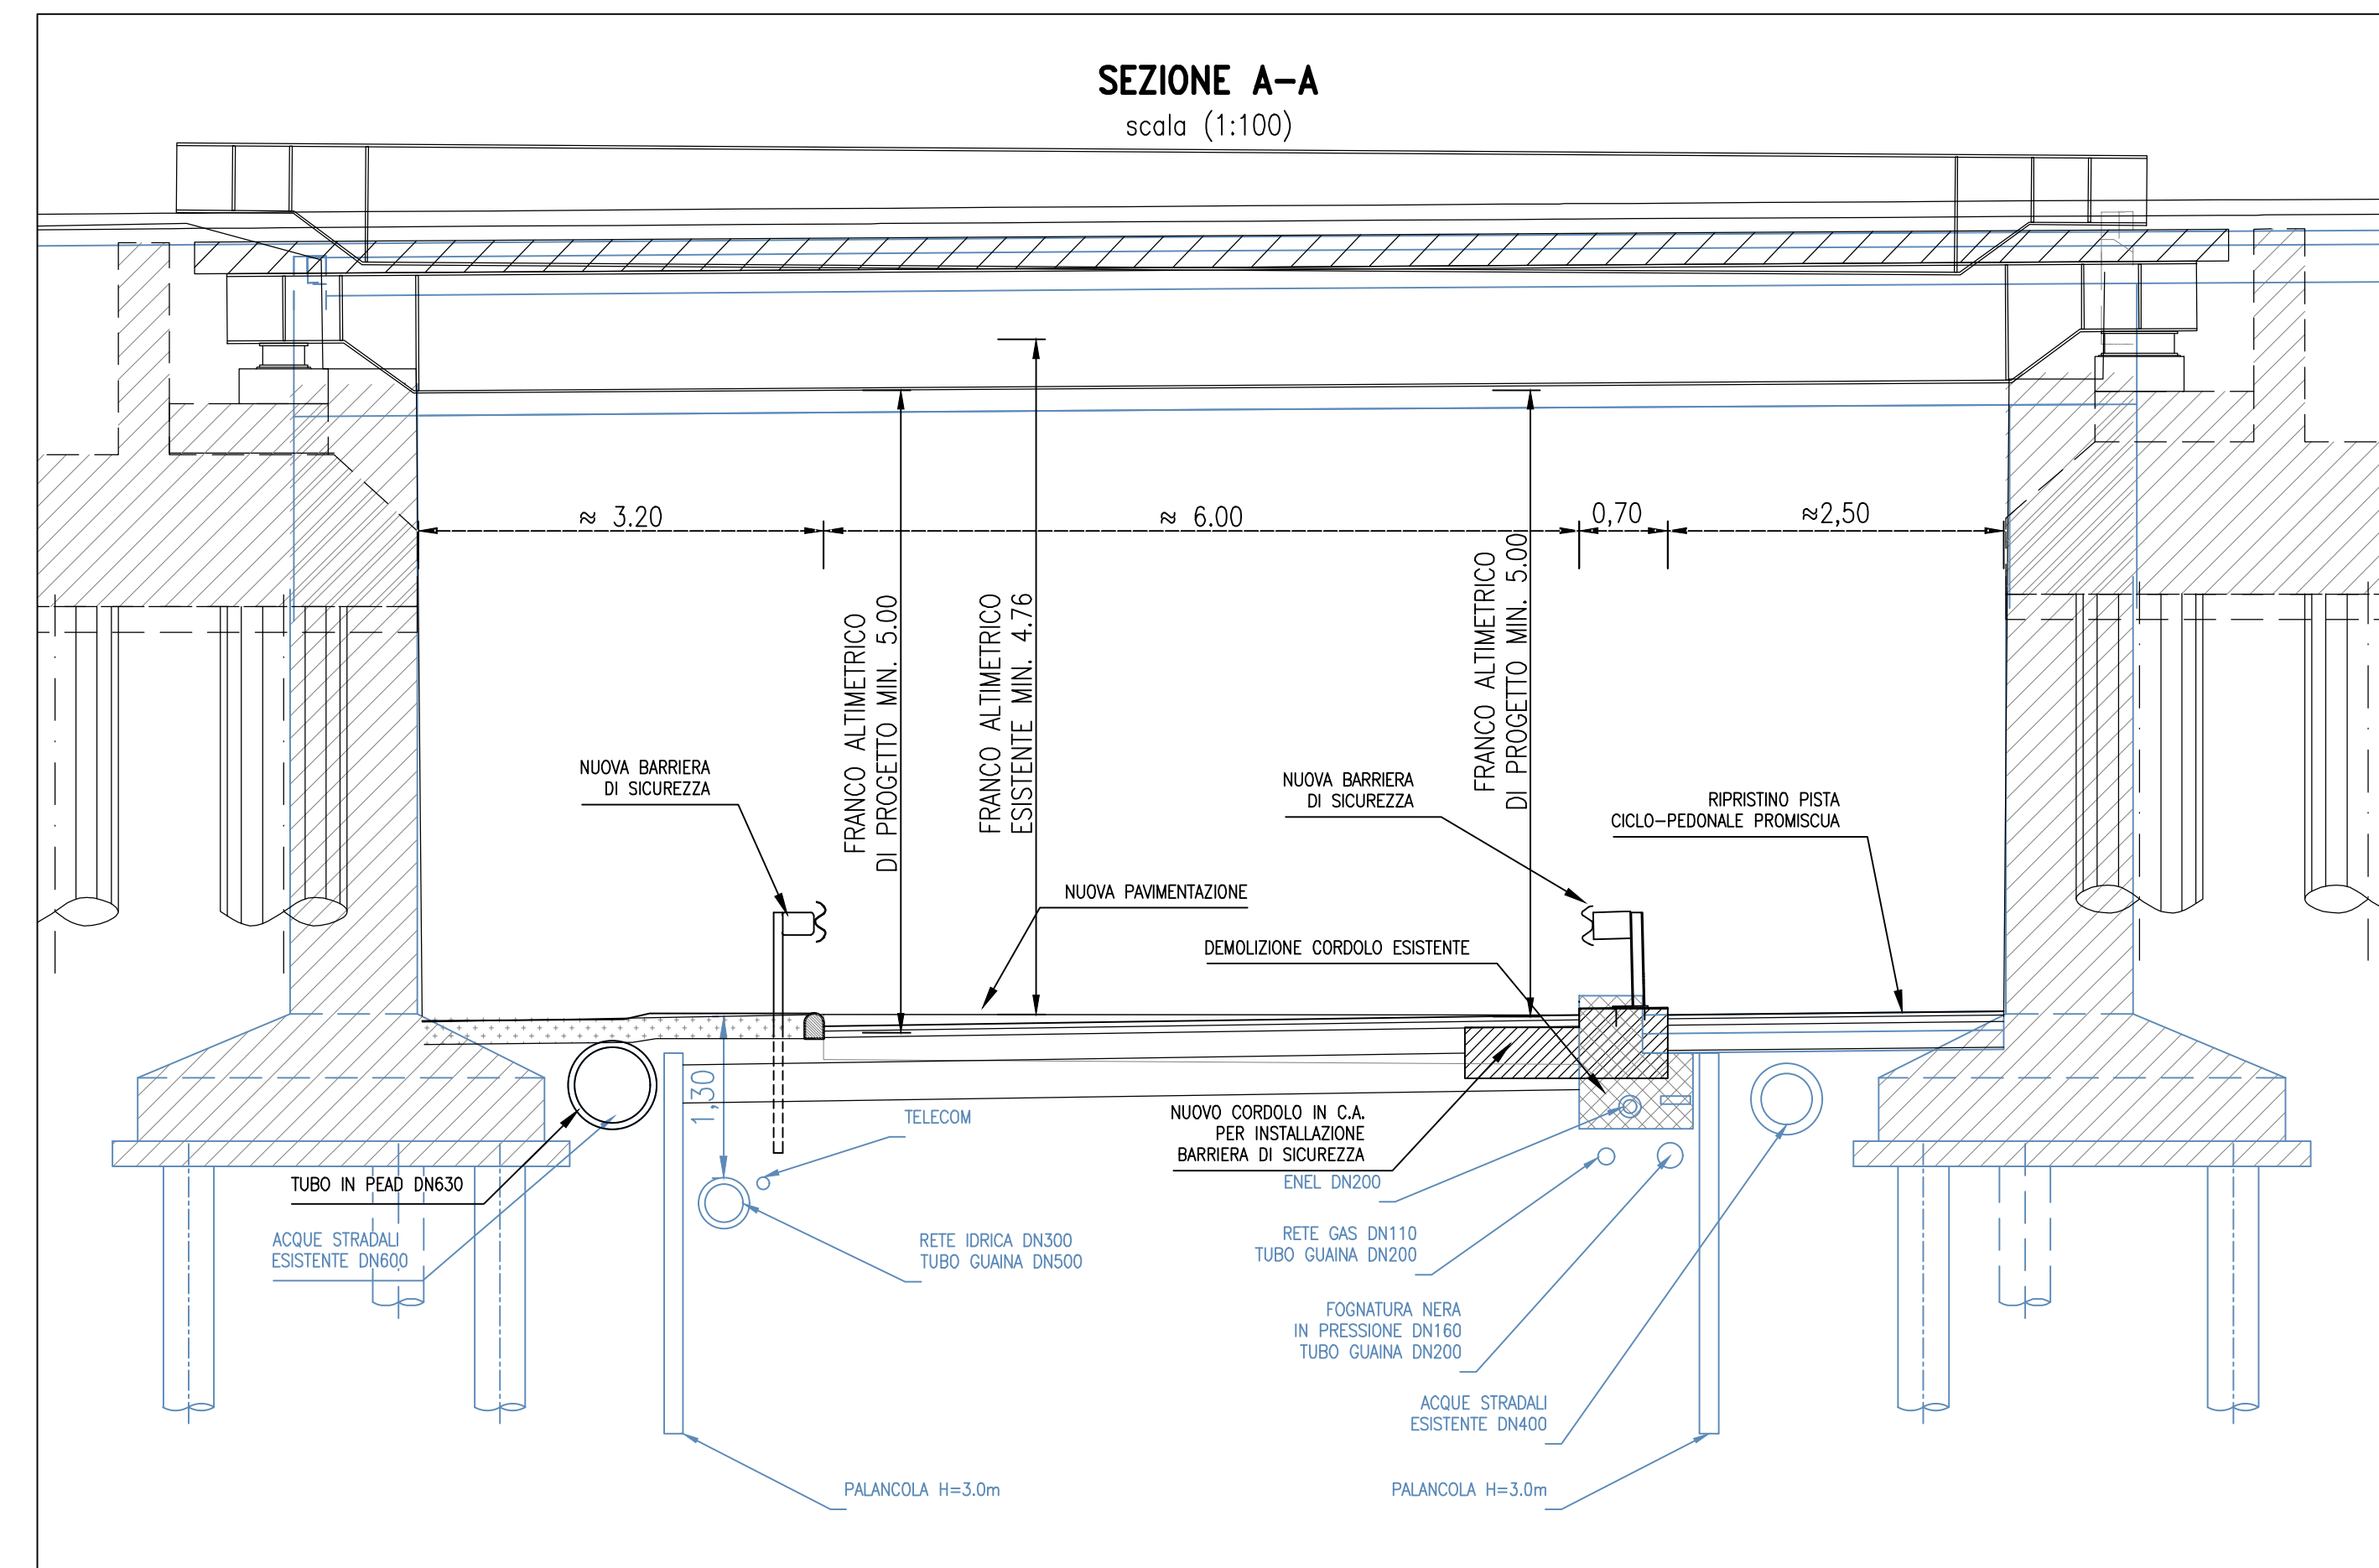

N.B. IL RIPRISTINO DELLA PAVIMENTAZIONE STRADALE E' PREVISTO COL MANTENIMENTO DELLE QUOTE ESISTENTI.
PER QUANTO RIGUARDA L'INTERVENTO STRADALE SI VEDA IL PROGETTO DI DETTAGLIO DI CUI AL RIFERIMENTO AU-001-ST01

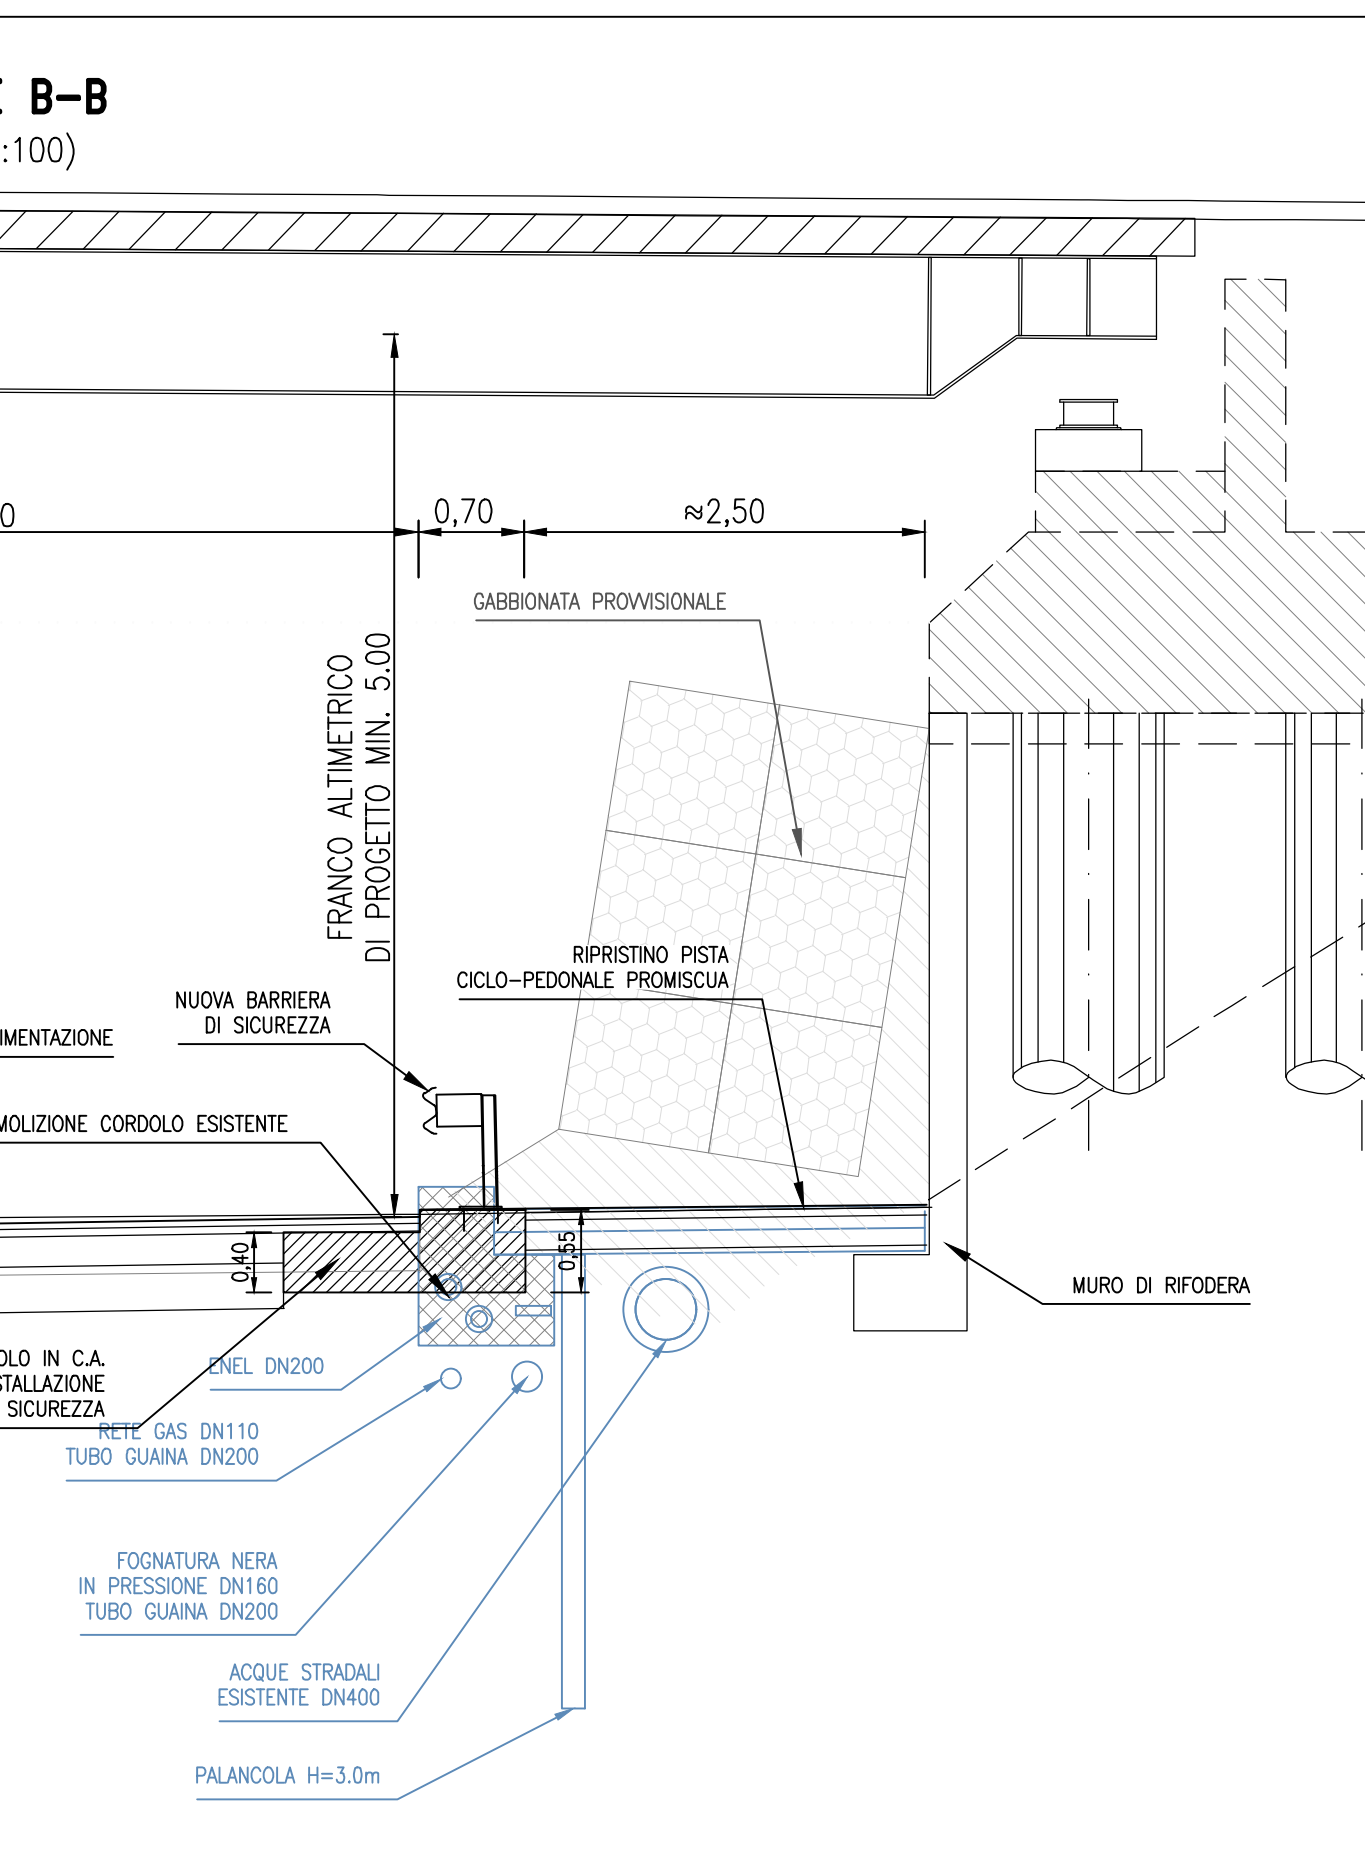

SEZIONE C-C
scala (1:100)



[illegible]

AUTOSTRADA (A13) : BOLOGNA-PADOVA

PROGETTO ESECUTIVO

AU - AUTOSTRADA A13

O03-SOTTOVIA VIA CAMPOLONGO - pk 96+556/96+569
ST03X-Prolungamento sottovia L=13 m

Stato di fatto durante i lavori e planimetria di ripristino


[illegible]