

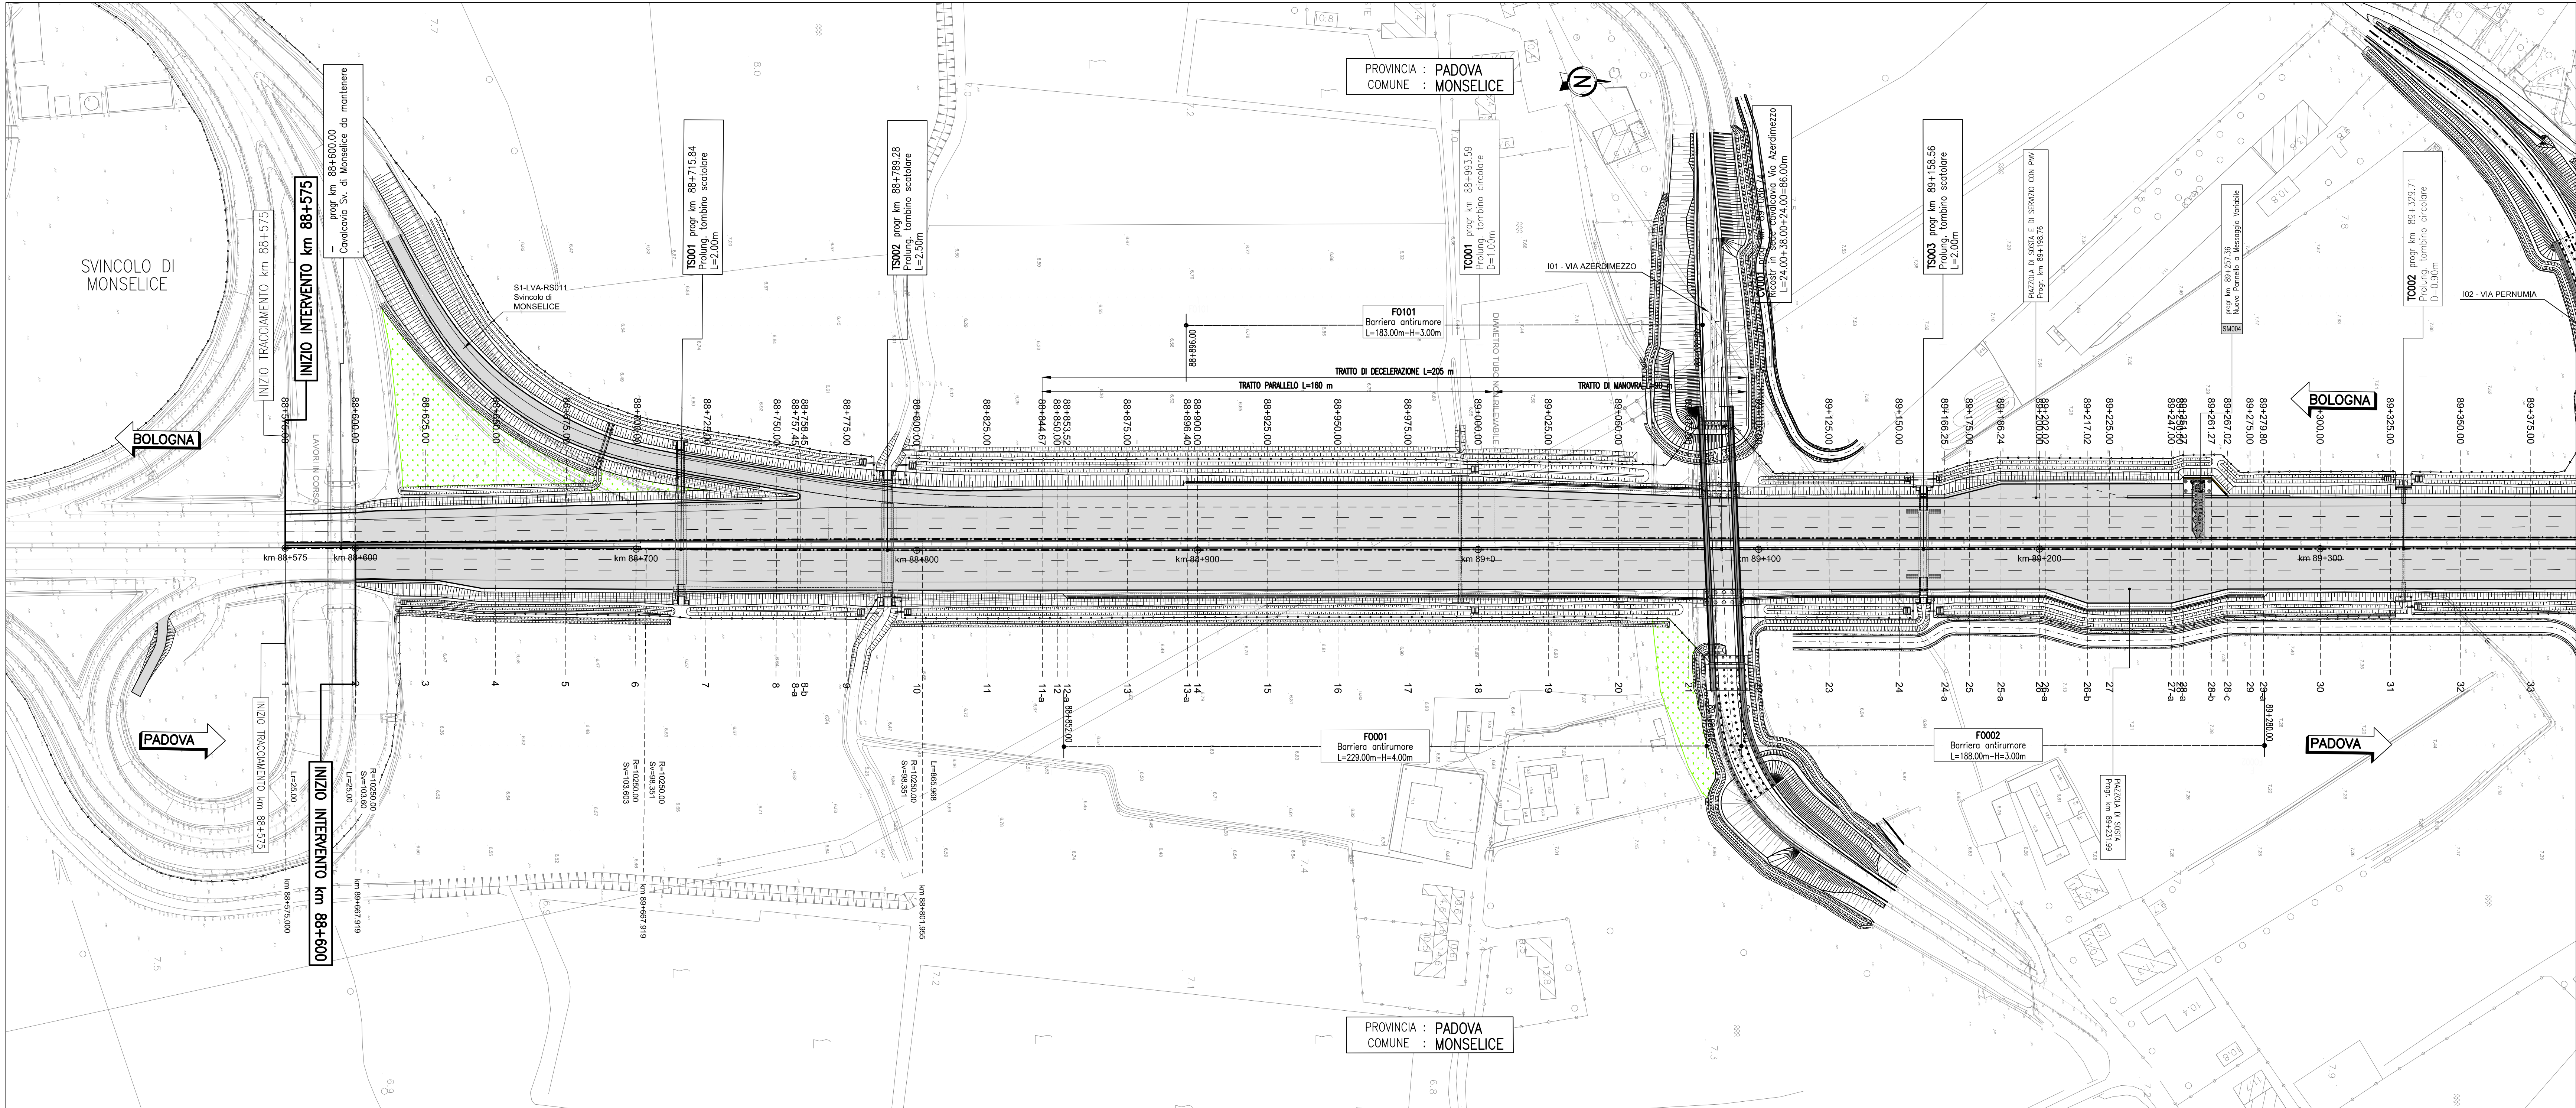


QUADRO 1 – PLANIMETRIA DI PROGETTO dal km 88+575 al km 89+350 – 1:1.000

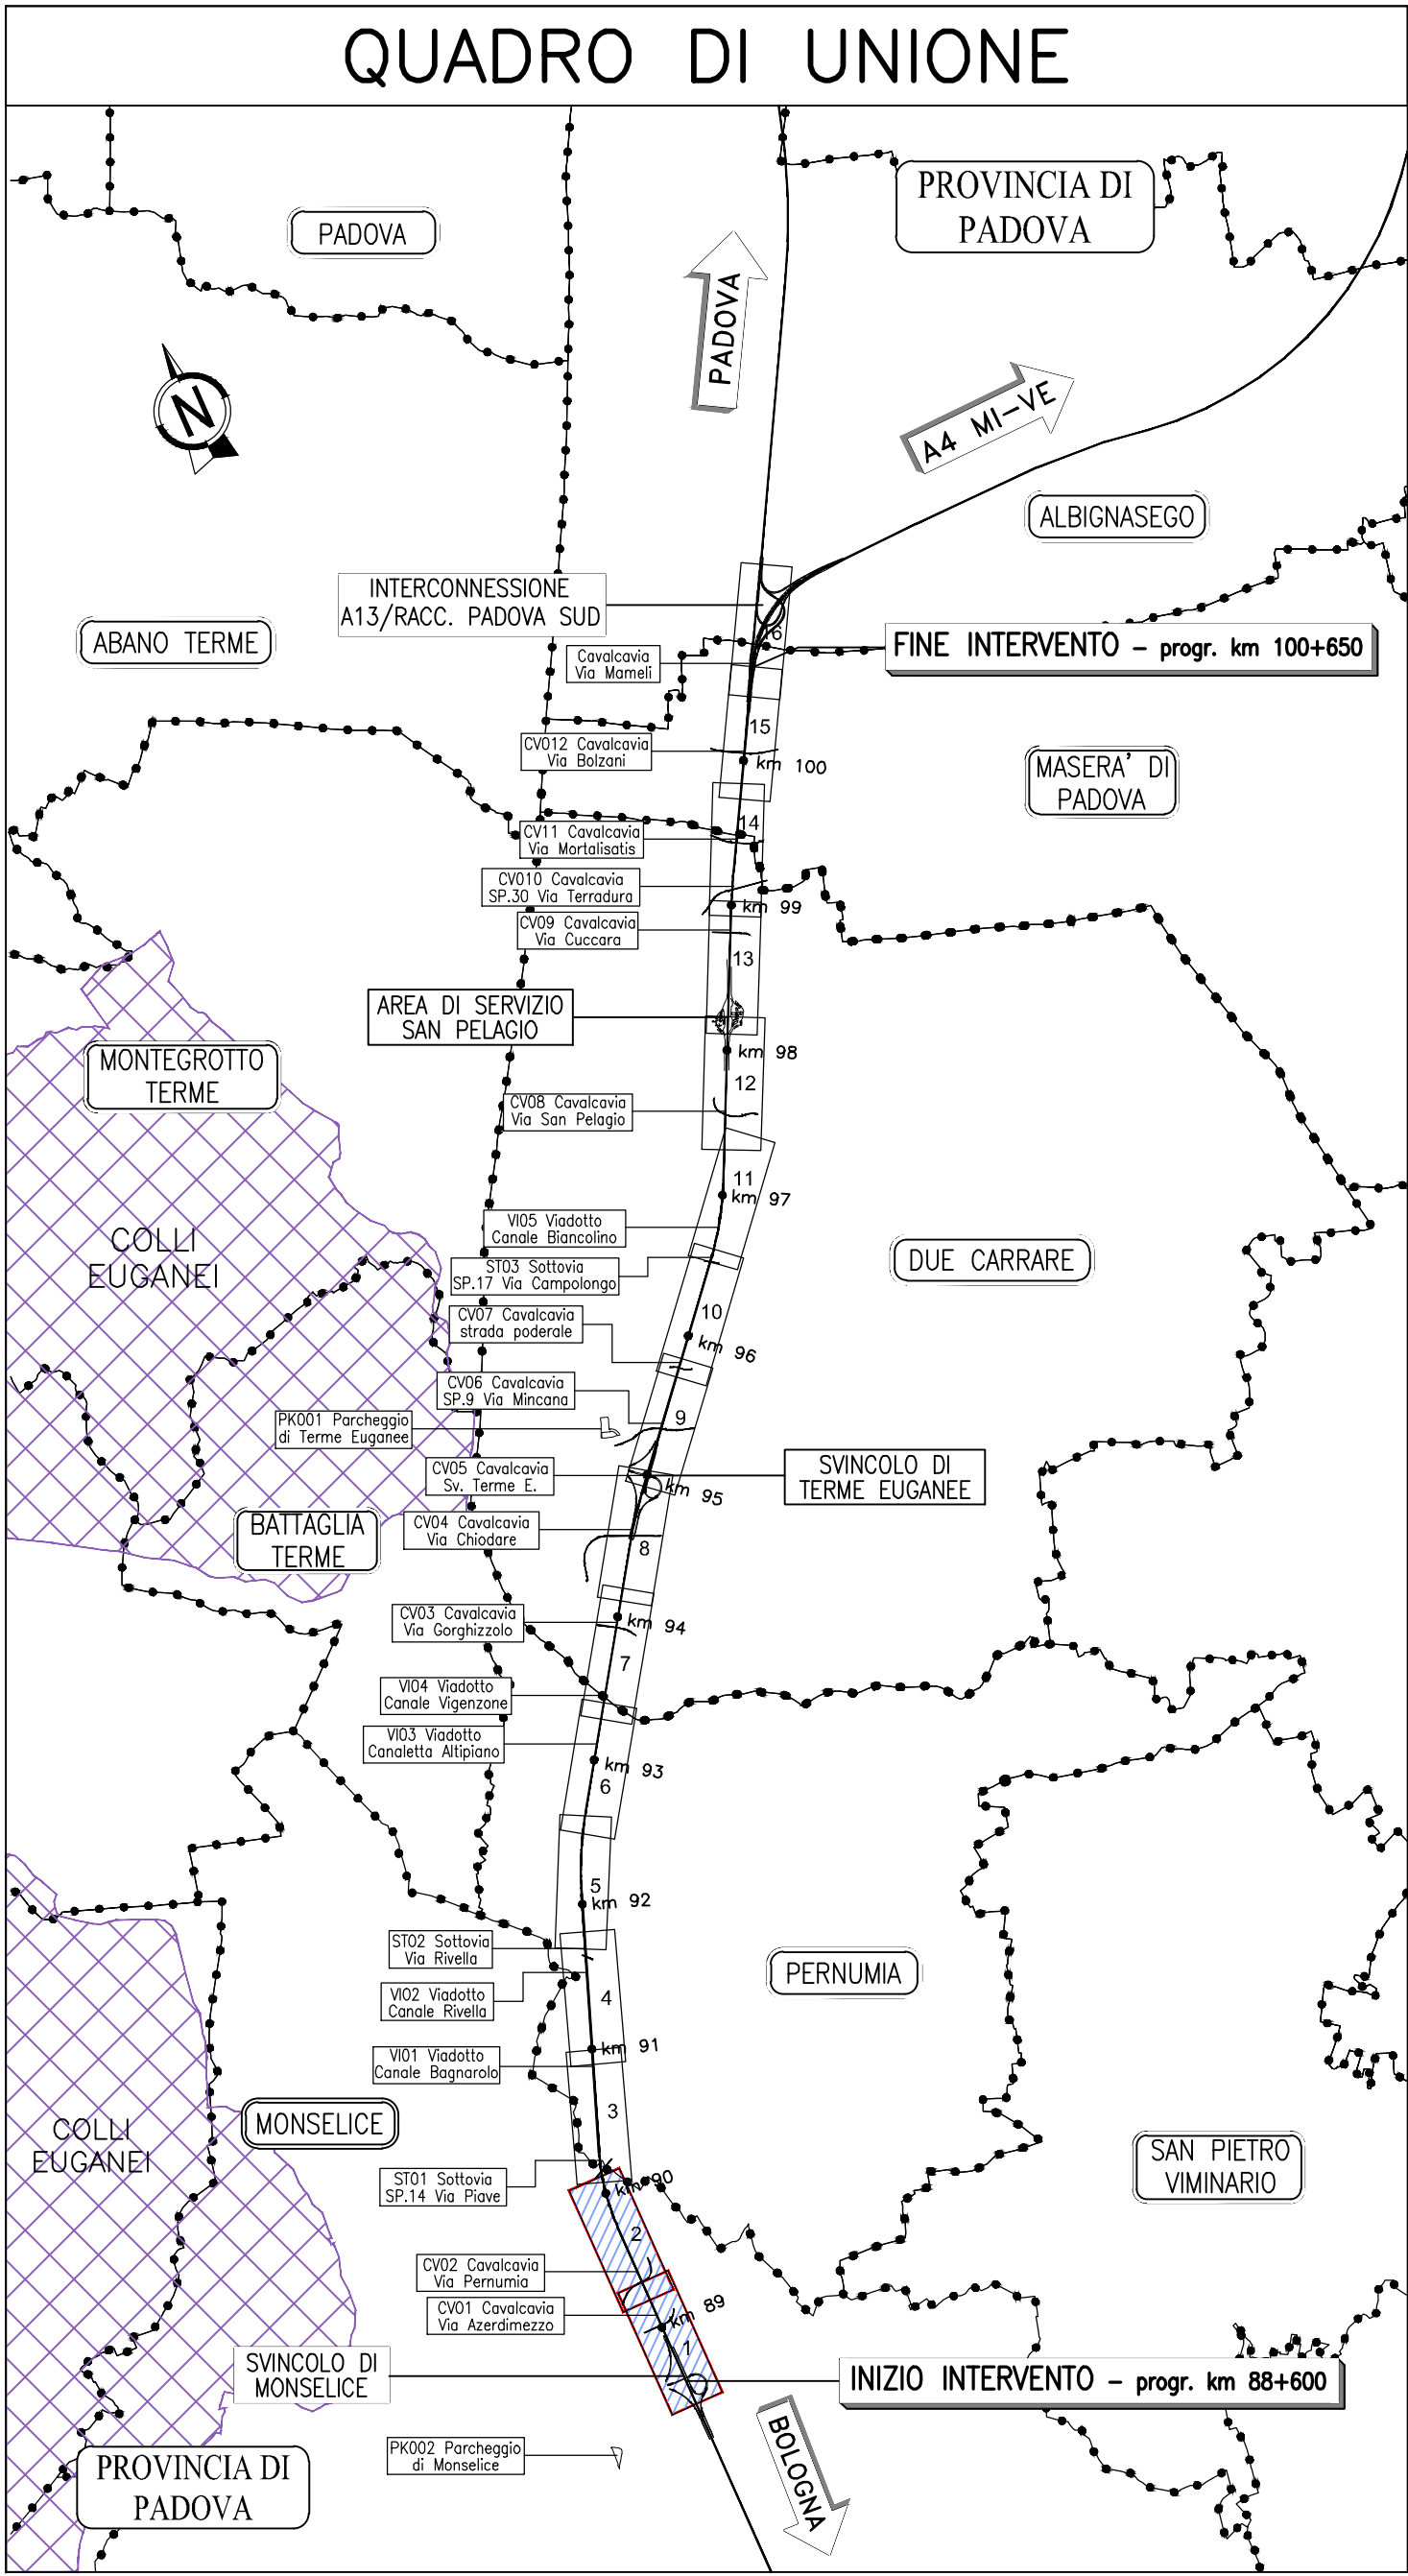

QUADRO 2 – PLANIMETRIA DI PROGETTO dal km 89+350 al km 90+100 – 1:1.000

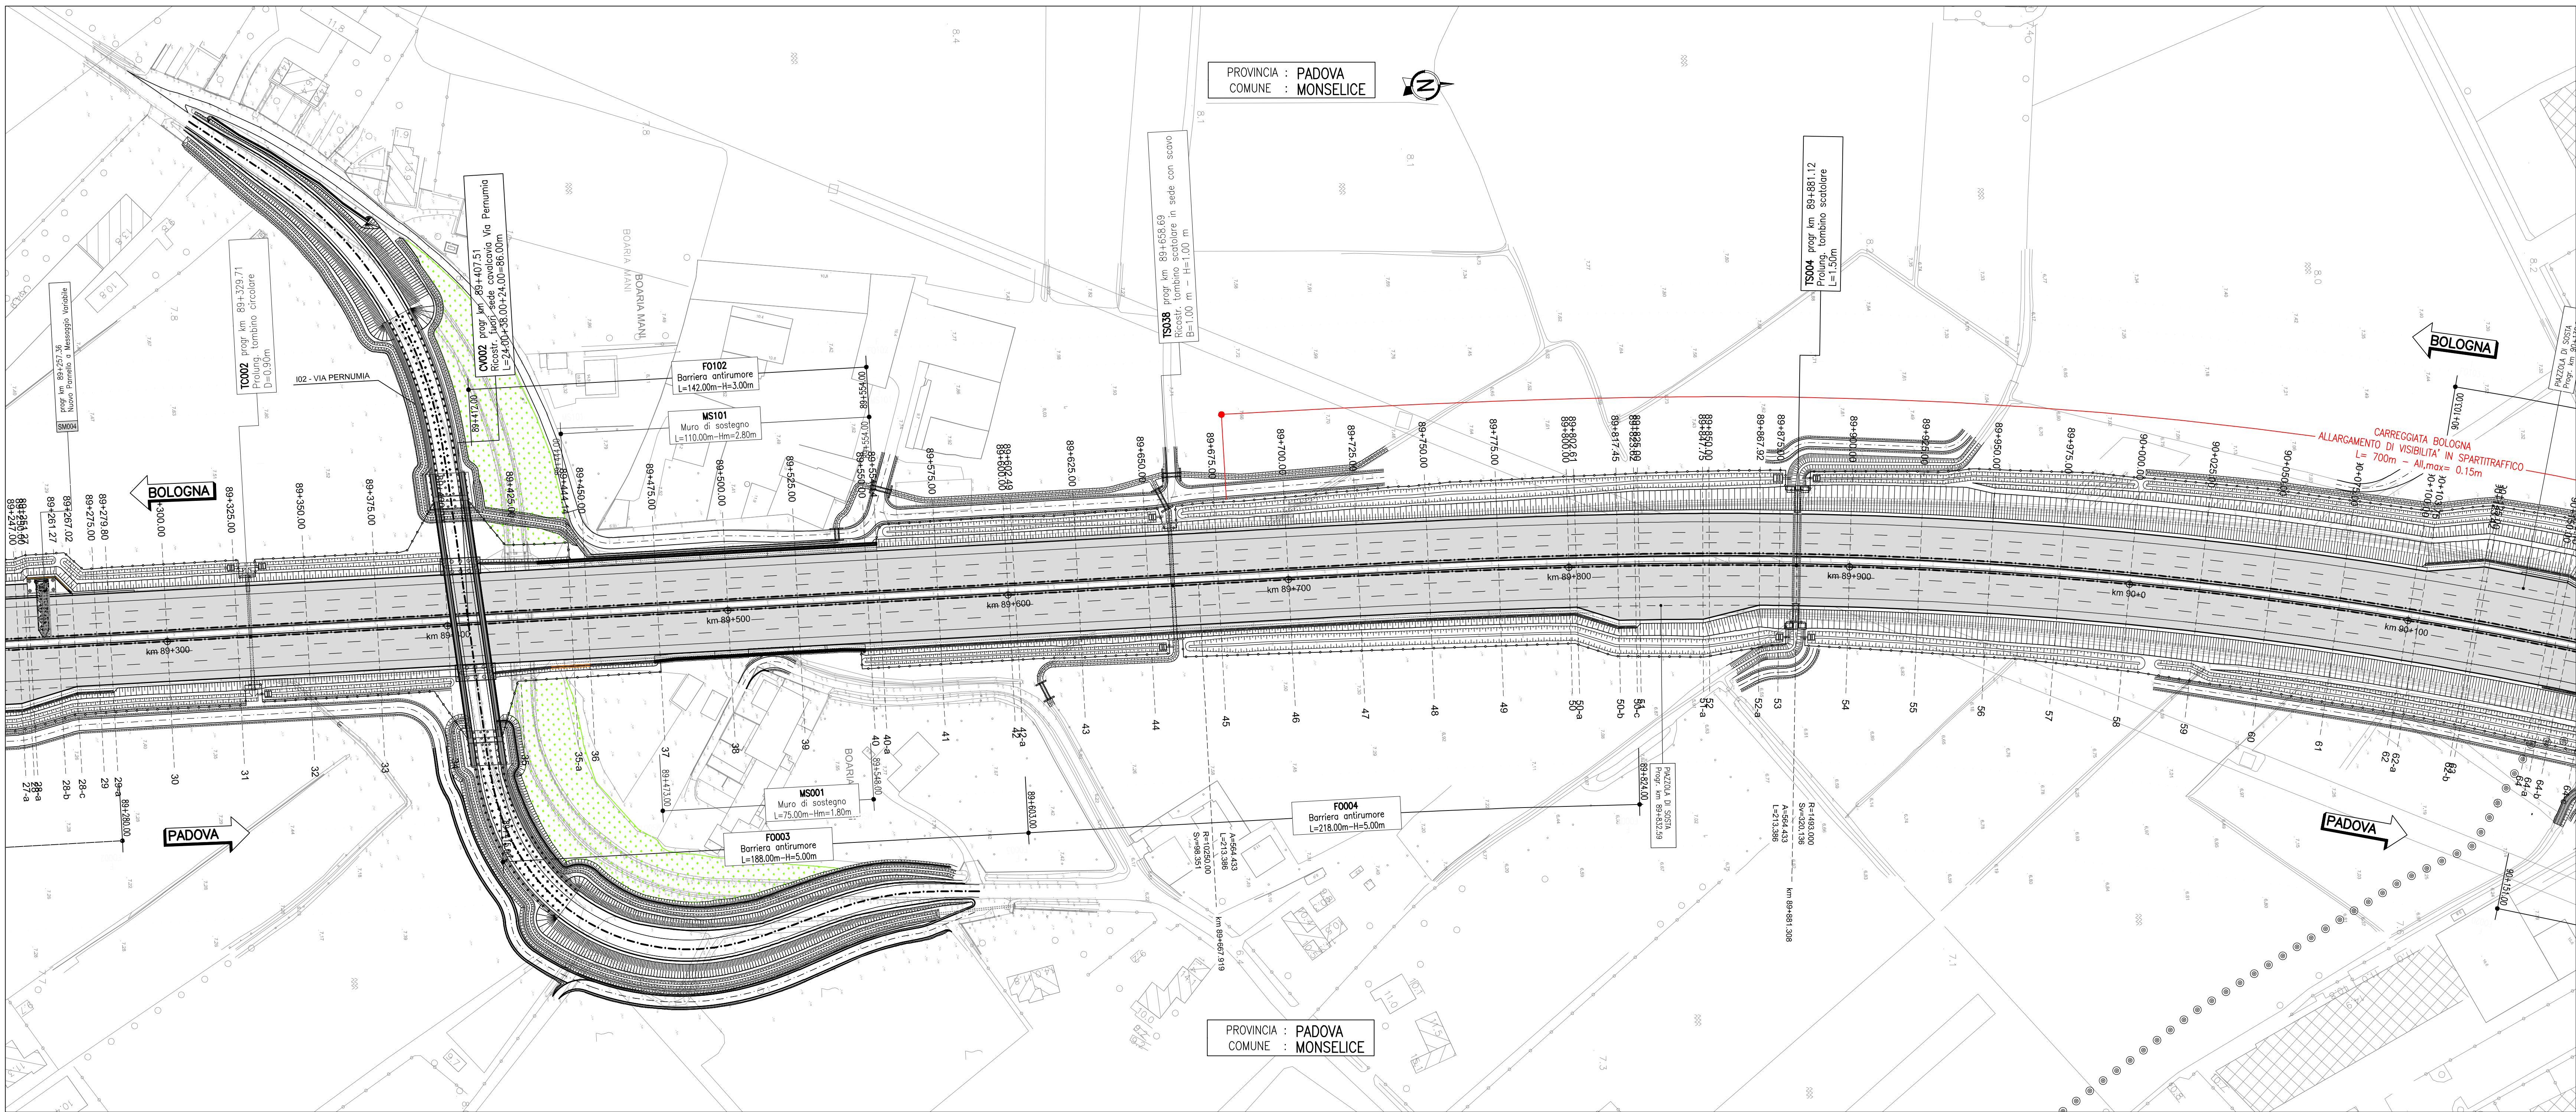

autostrade//per l'italia

AUTOSTRADA (A13) : BOLOGNA-PADOVA

AMPLIAMENTO ALLA TERZA CORSIA
TRATTO : MONSELICE - PADOVA SUD

PROGETTO ESECUTIVO

AUTOSTRADA A13

PROGETTO STRADALE
Planimetria di progetto

Planimetria - Tav. 1
dal km 88+575 al km 90+100

IL PROGETTISTA SPECIALISTICO <i>Ing. Mario Brignoli</i> Ord. Ing. Roma N. 42538 Responsabile Strada				IL RESPONSABILE INTEGRAZIONE PRESTAZIONI SPECIALISTICHE <i>Ing. Mario Brignoli</i> Ord. Ing. Roma N. 42538 Responsabile Strada				IL DIRETTORE TECNICO <i>Ing. Mario Brignoli</i> Ord. Ing. Roma N. 42538 T.A. - Strada											
REPERTORIO PROGETTO								CODICE IDENTIFICAZIONE								OPERATIVITÀ			
111315		0000		PE	AU	PRS	PL000	00000	0	STD	0101	-1	SCALA 1:1000						
ENGINEER COORDINATOR: <i>Ing. Mario Brignoli</i> Ord. Ing. Roma N. 42538								SUPPORTO SPECIALISTICO								REVISIONE			
REDATTO:								VERIFICATO:								A. <i>Scat</i>			
																0			
																0			
REVISIONE								REVISIONE								0			
																0			
																0			
REVISIONE								REVISIONE								0			
																0			