




QUADRO 3 – PLANIMETRIA DI PROGETTO dal km 90+100 al km 90+900 – 1:1.000

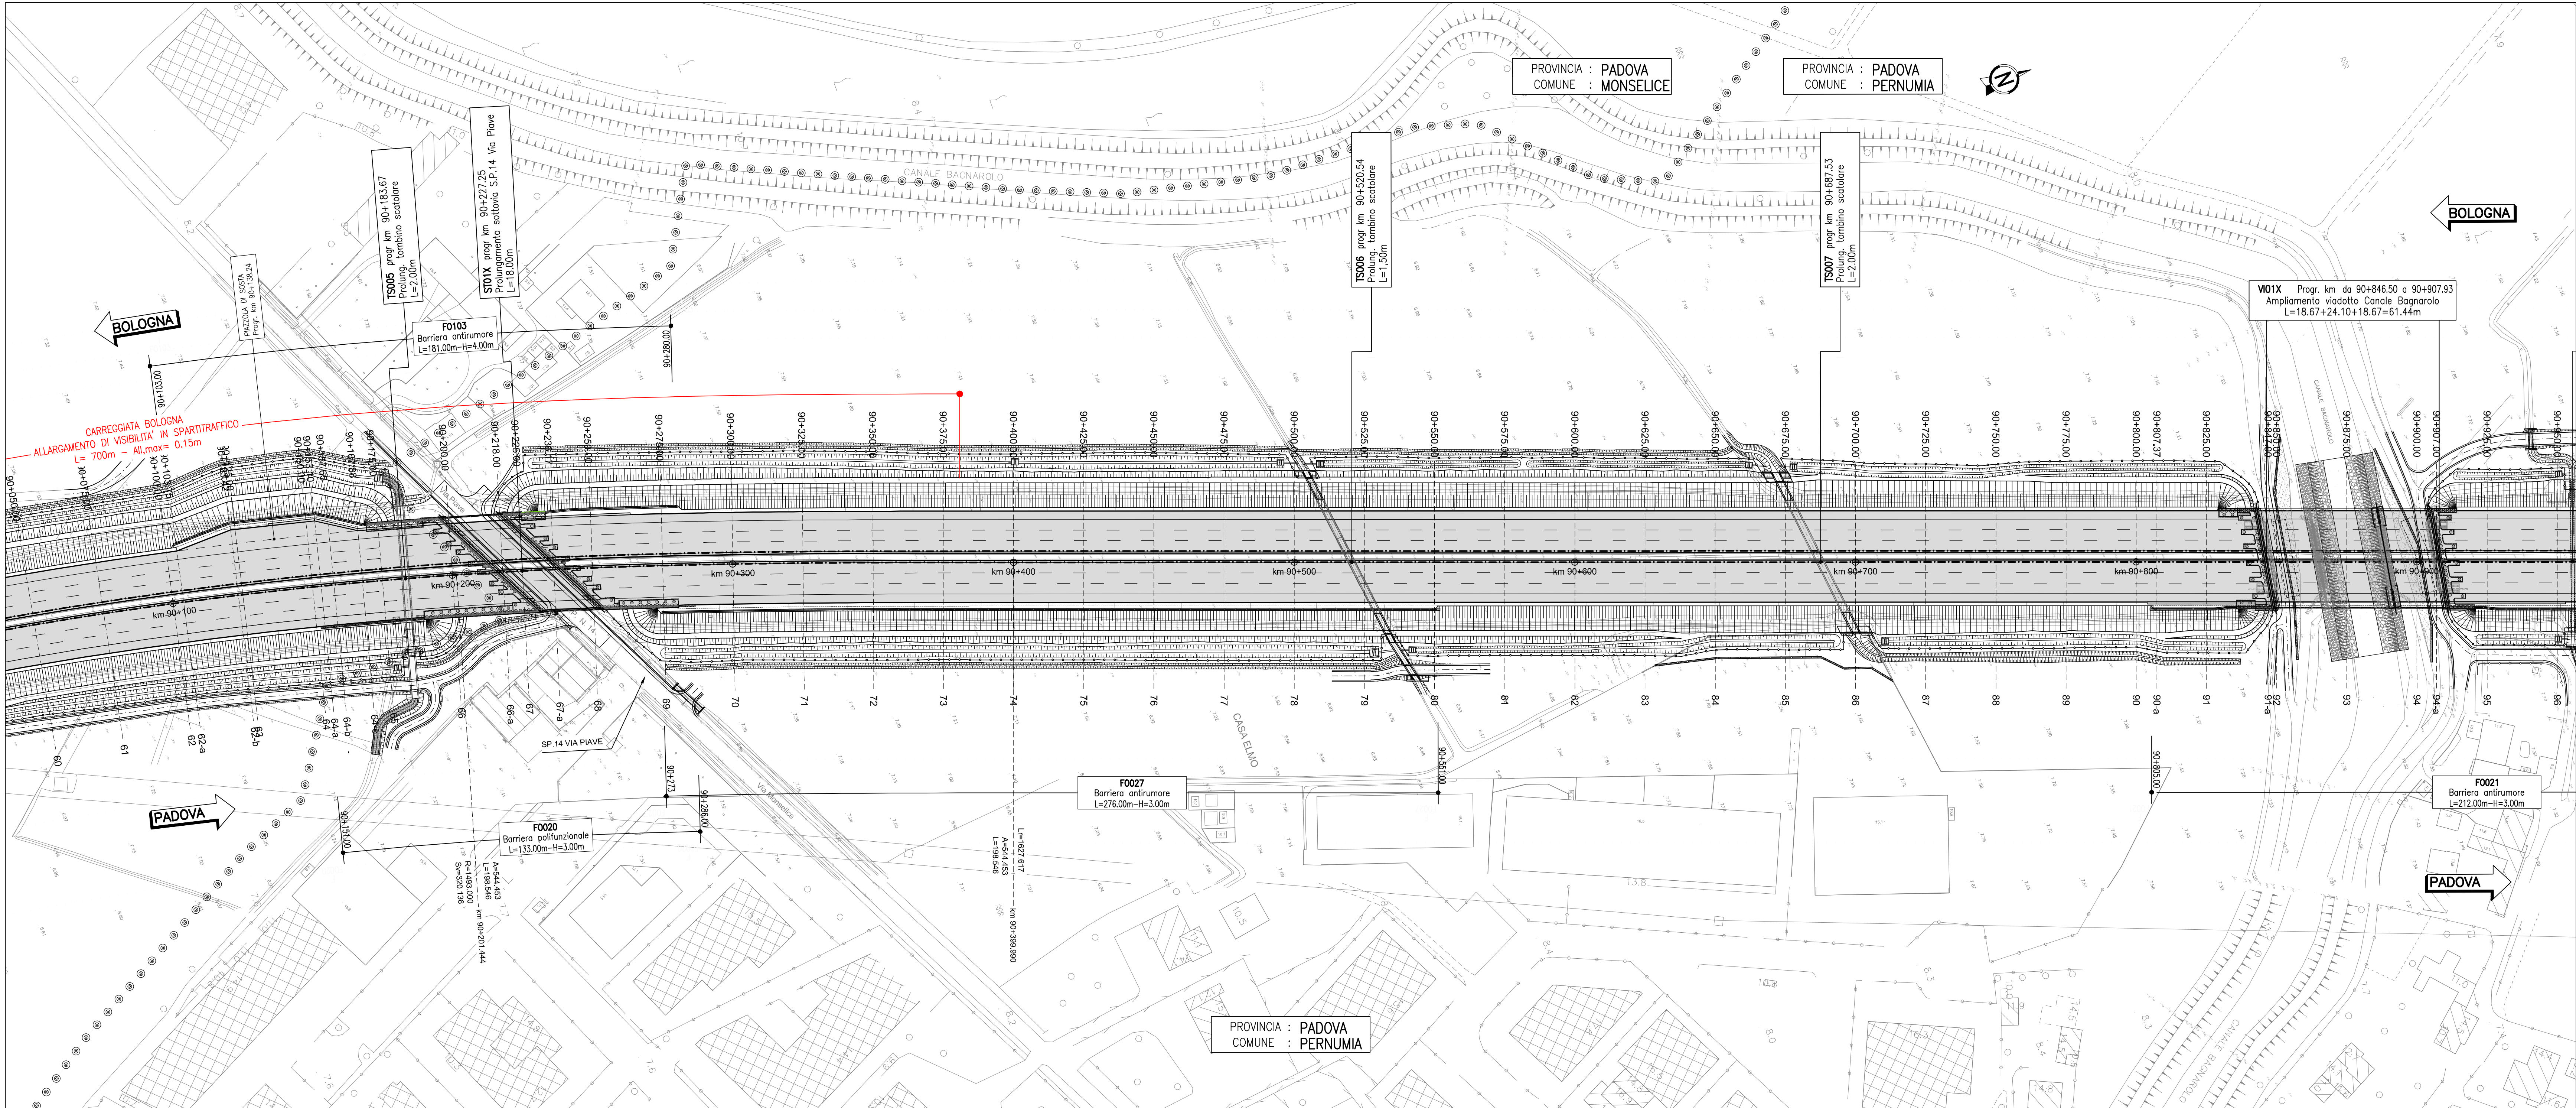

QUADRO 4 – PLANIMETRIA DI PROGETTO dal km 90+900 al km 91+700 – 1:1.000

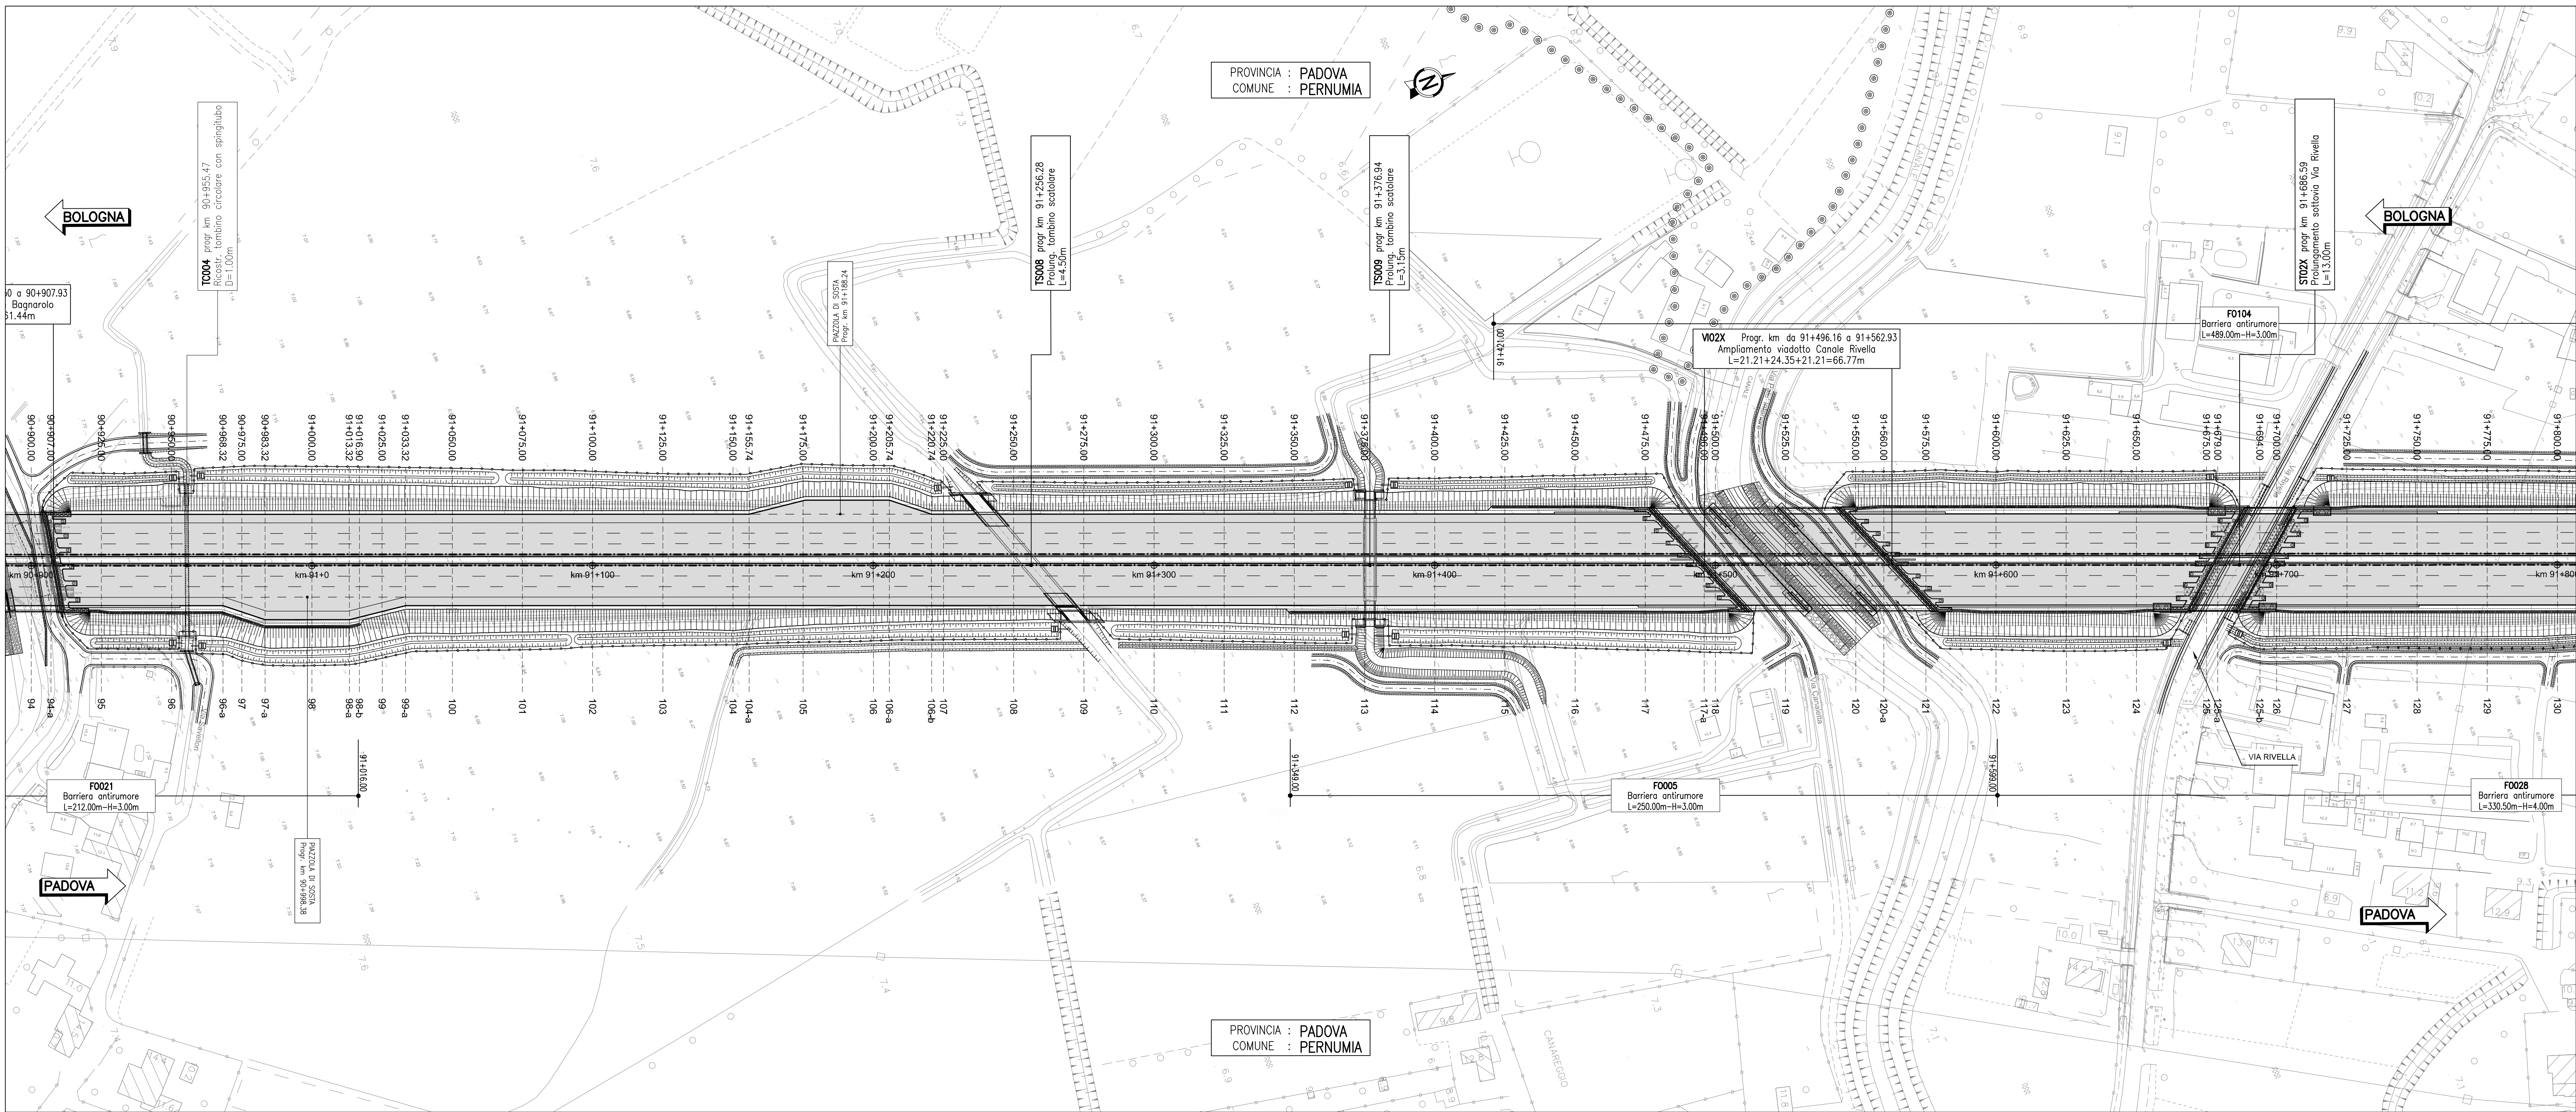

QUADRO DI UNIONE

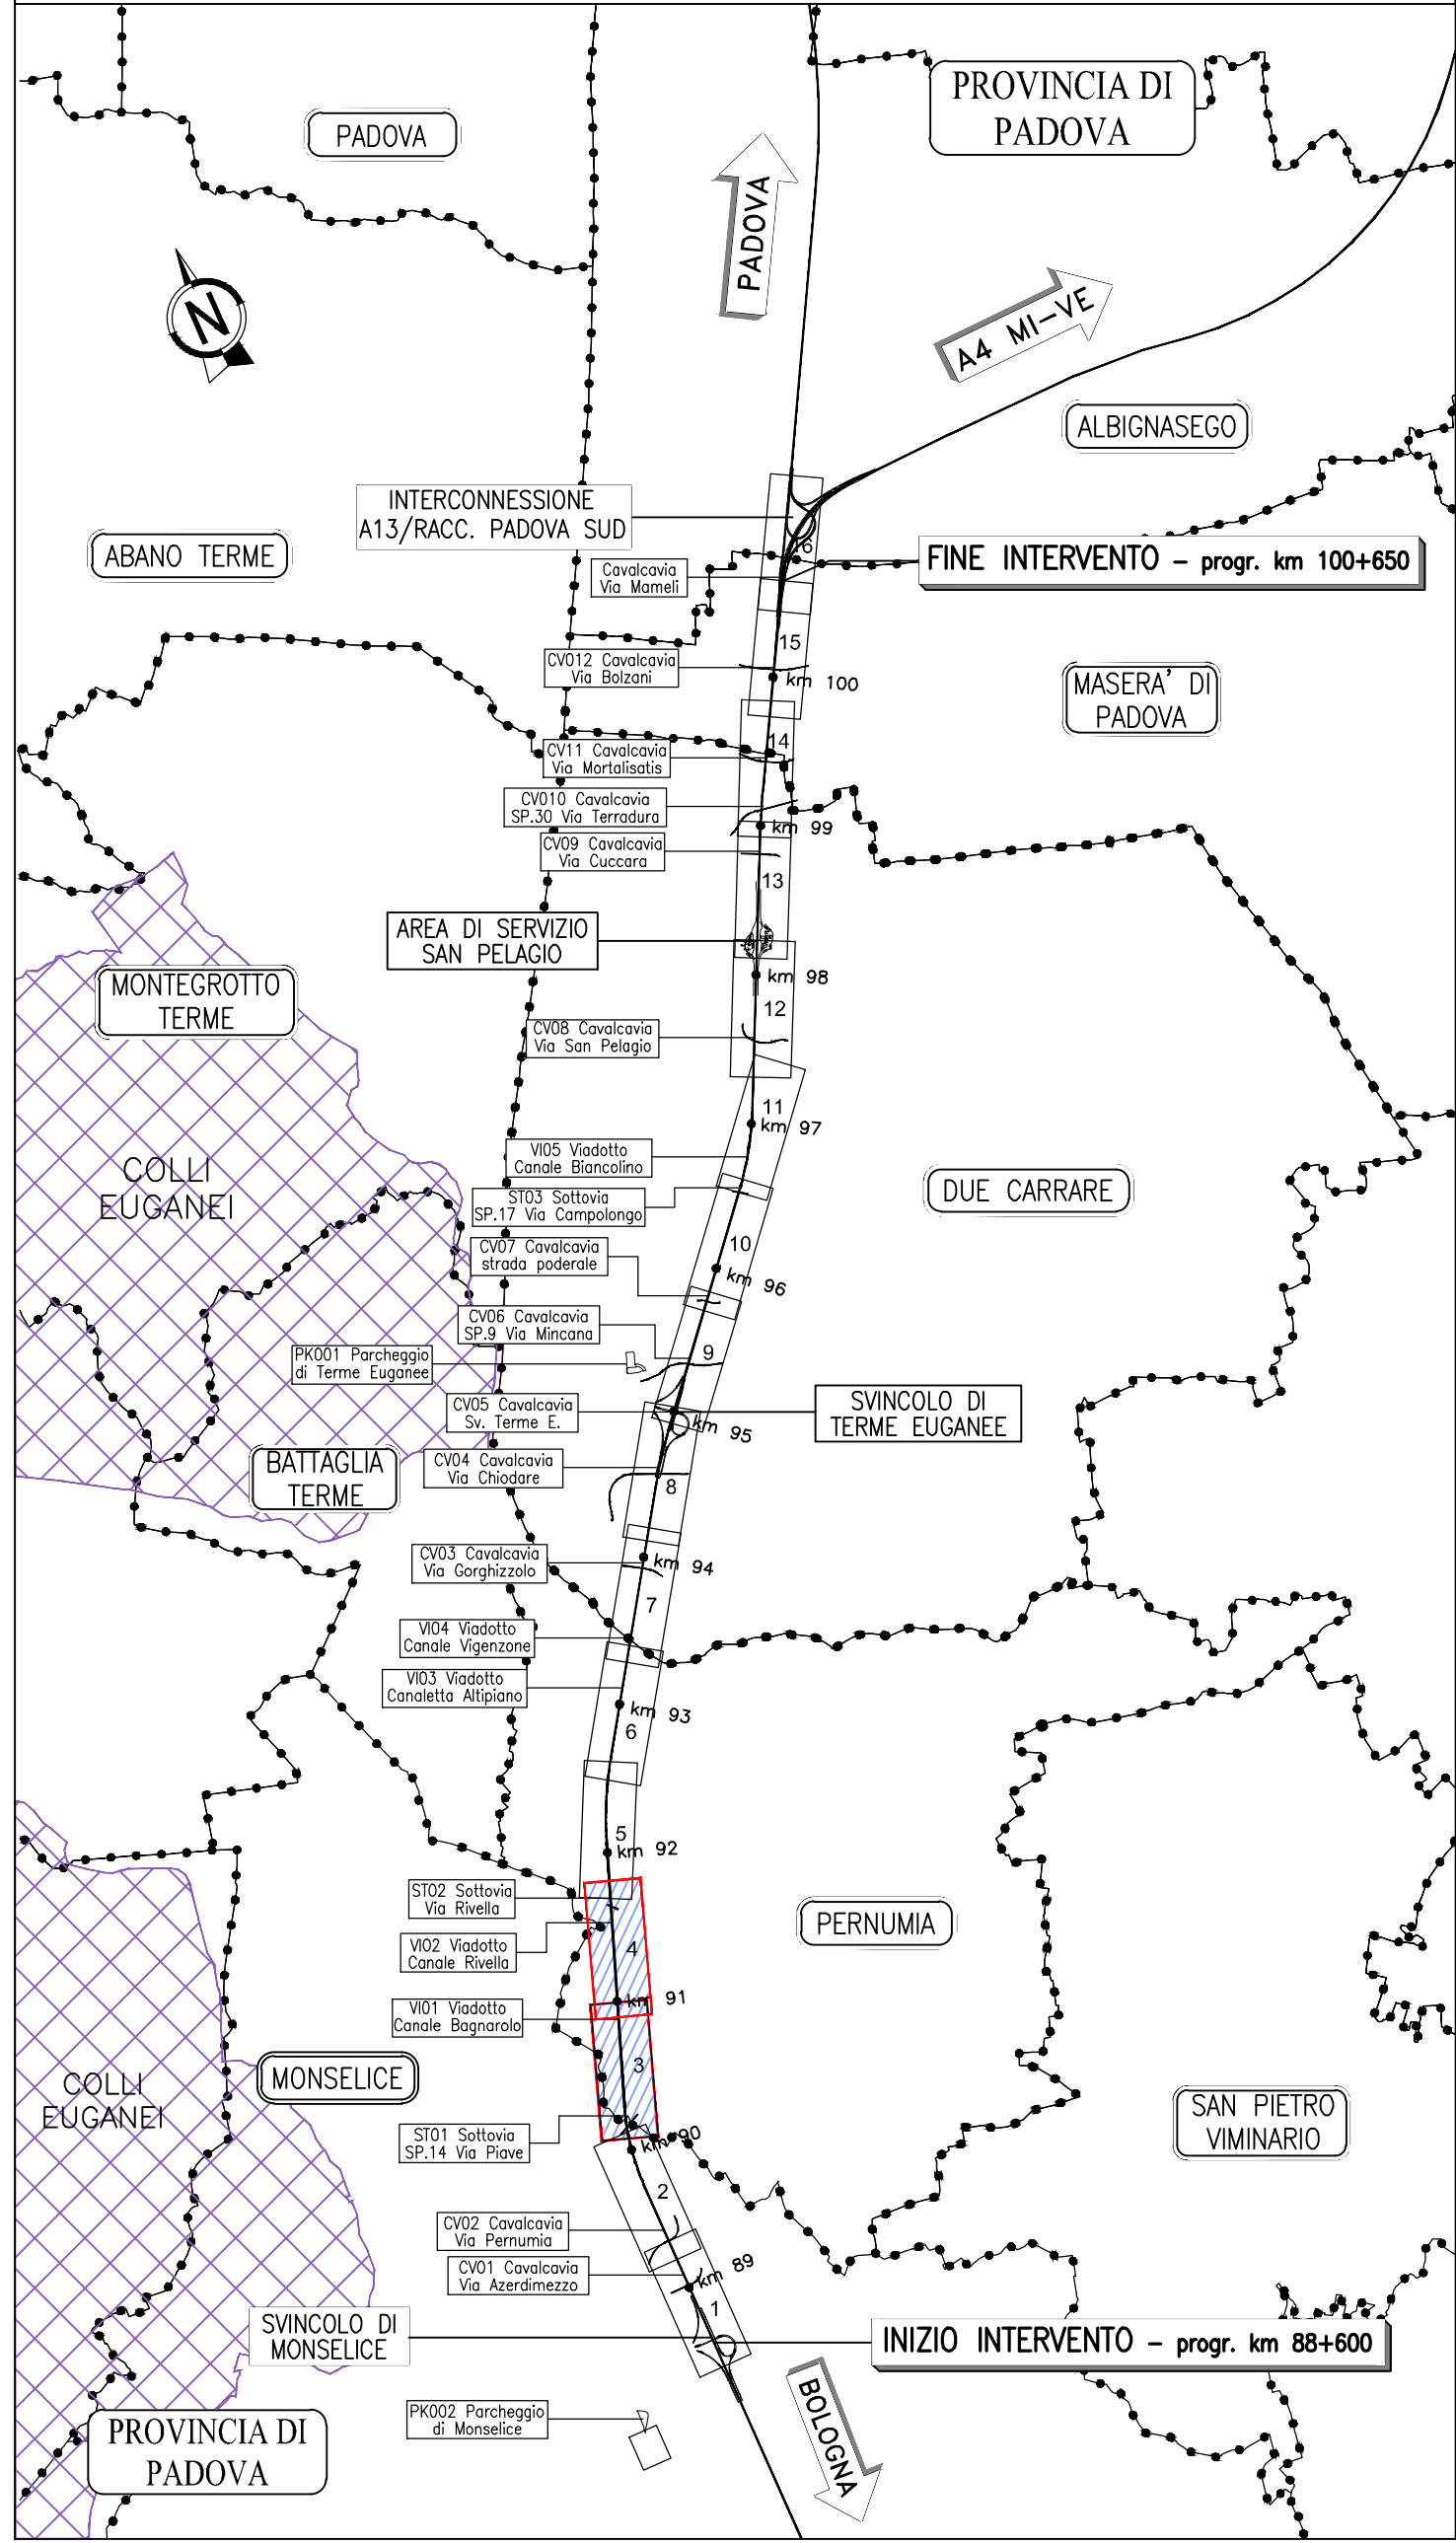

autostrade per l'italia

AUTOSTRADA (A13) : BOLOGNA-PADOVA

AMPLIAMENTO ALLA TERZA CORSIA
TRATTO : MONSELICE - PADOVA SUD

PROGETTO ESECUTIVO

AUTOSTRADA A13

PROGETTO STRADALE
Planimetria di progetto

Planimetria - Tav. 2
dal km 90+100 al km 91+700

IL PROGETTISTA SPECIALISTICO		IL RESPONSABILE INTEGRAZIONE PRESTAZIONI SPECIALISTICHE		IL DIRETTORE TECNICO	
