




QUADRO 7 – PLANIMETRIA DI PROGETTO dal km 93+300 al km 94+100 – 1:1.000

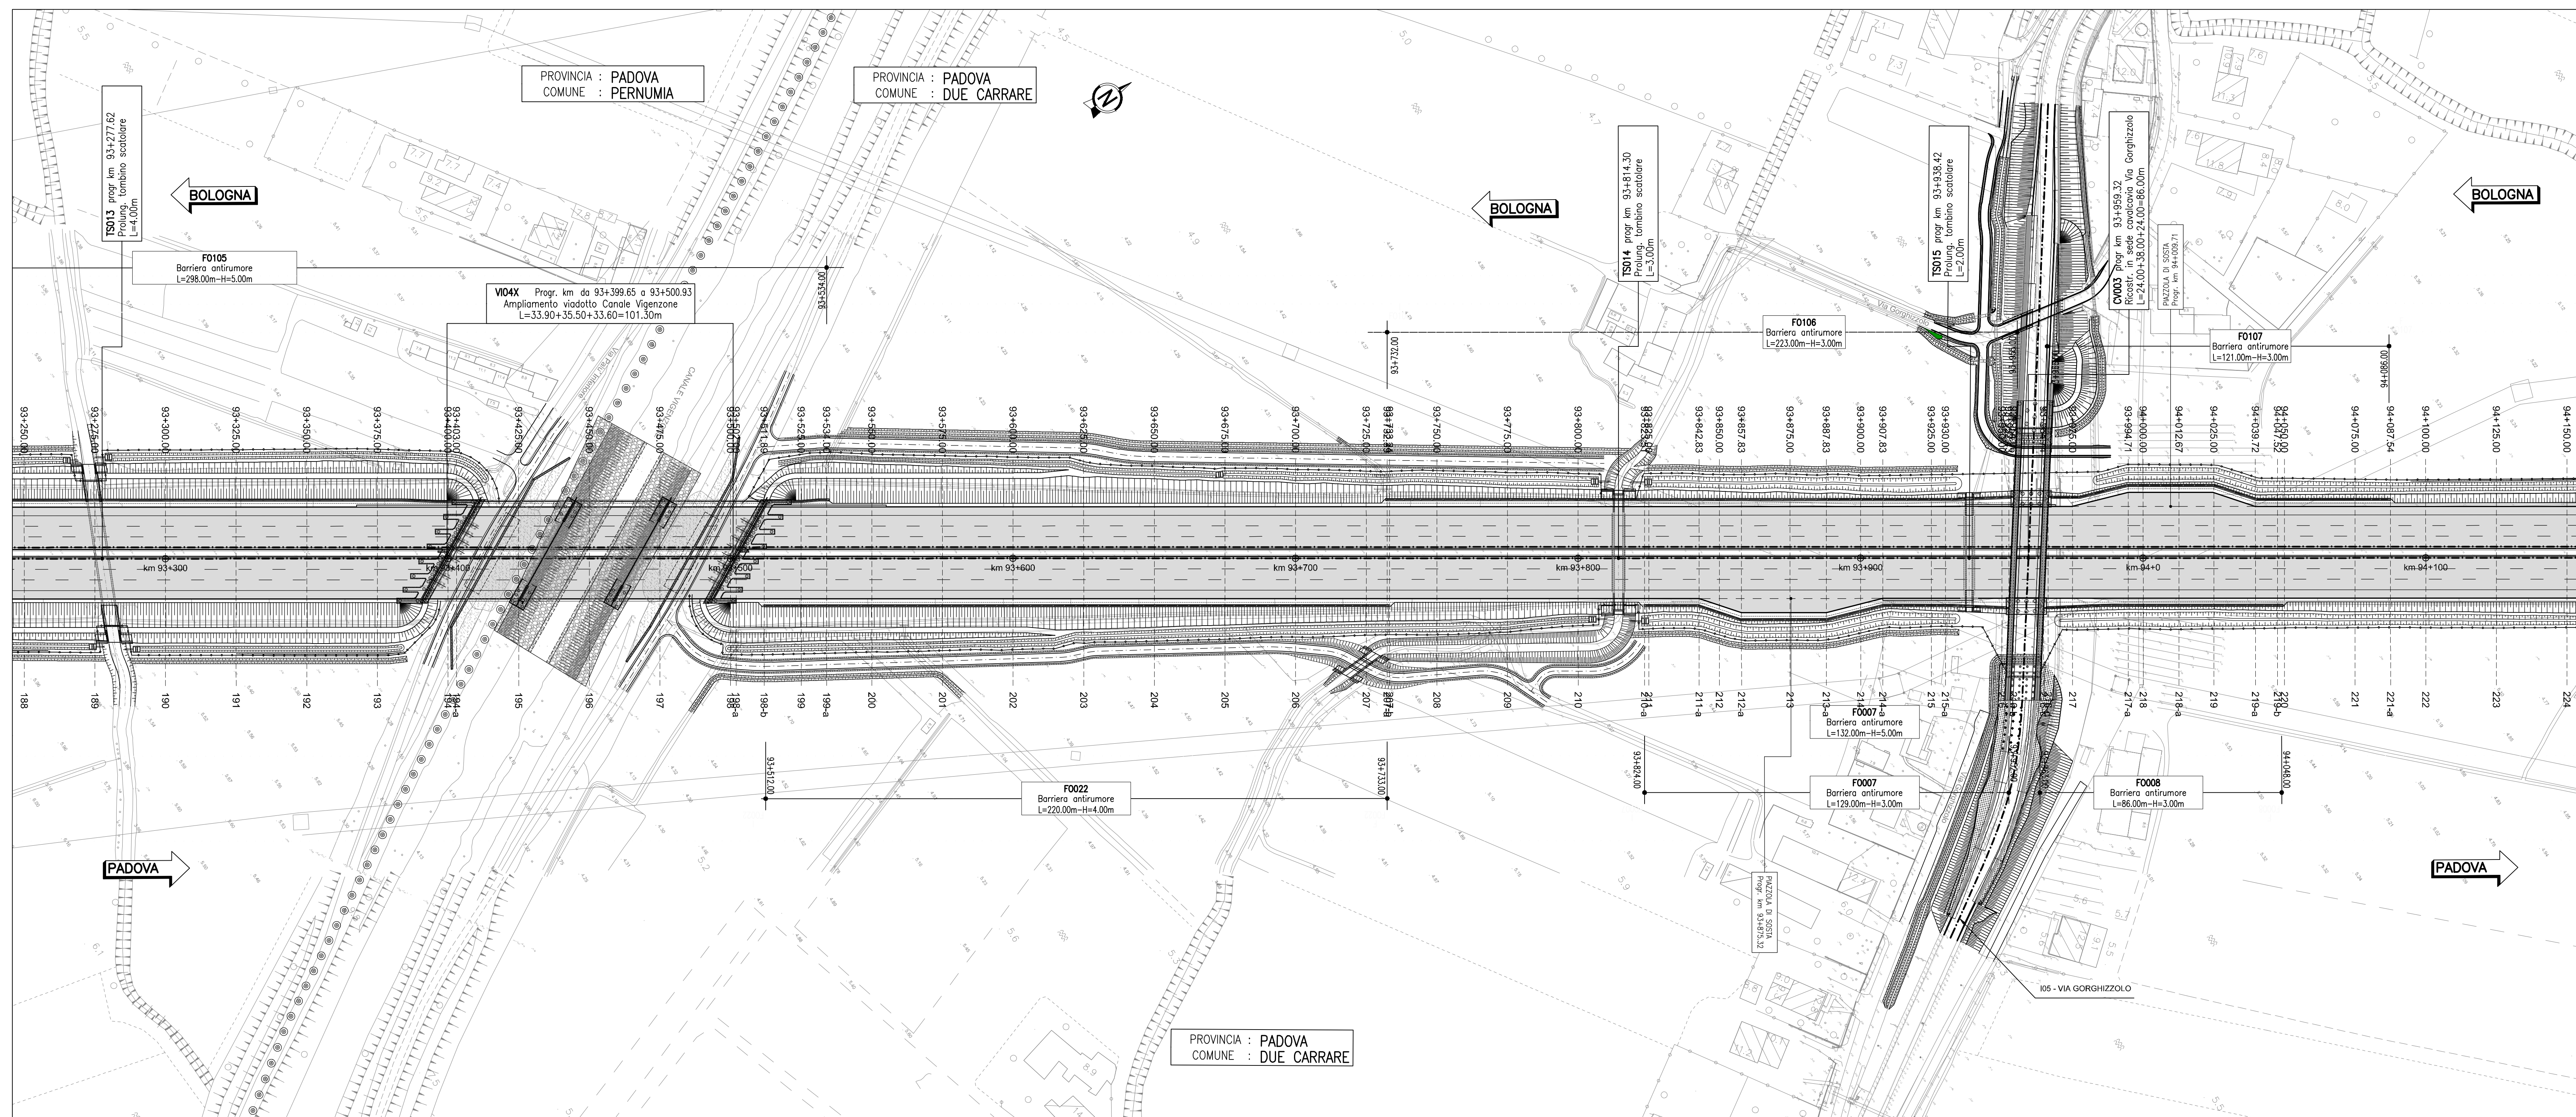

QUADRO 8 – PLANIMETRIA DI PROGETTO dal km 94+100 al km 94+900 – 1:1.000

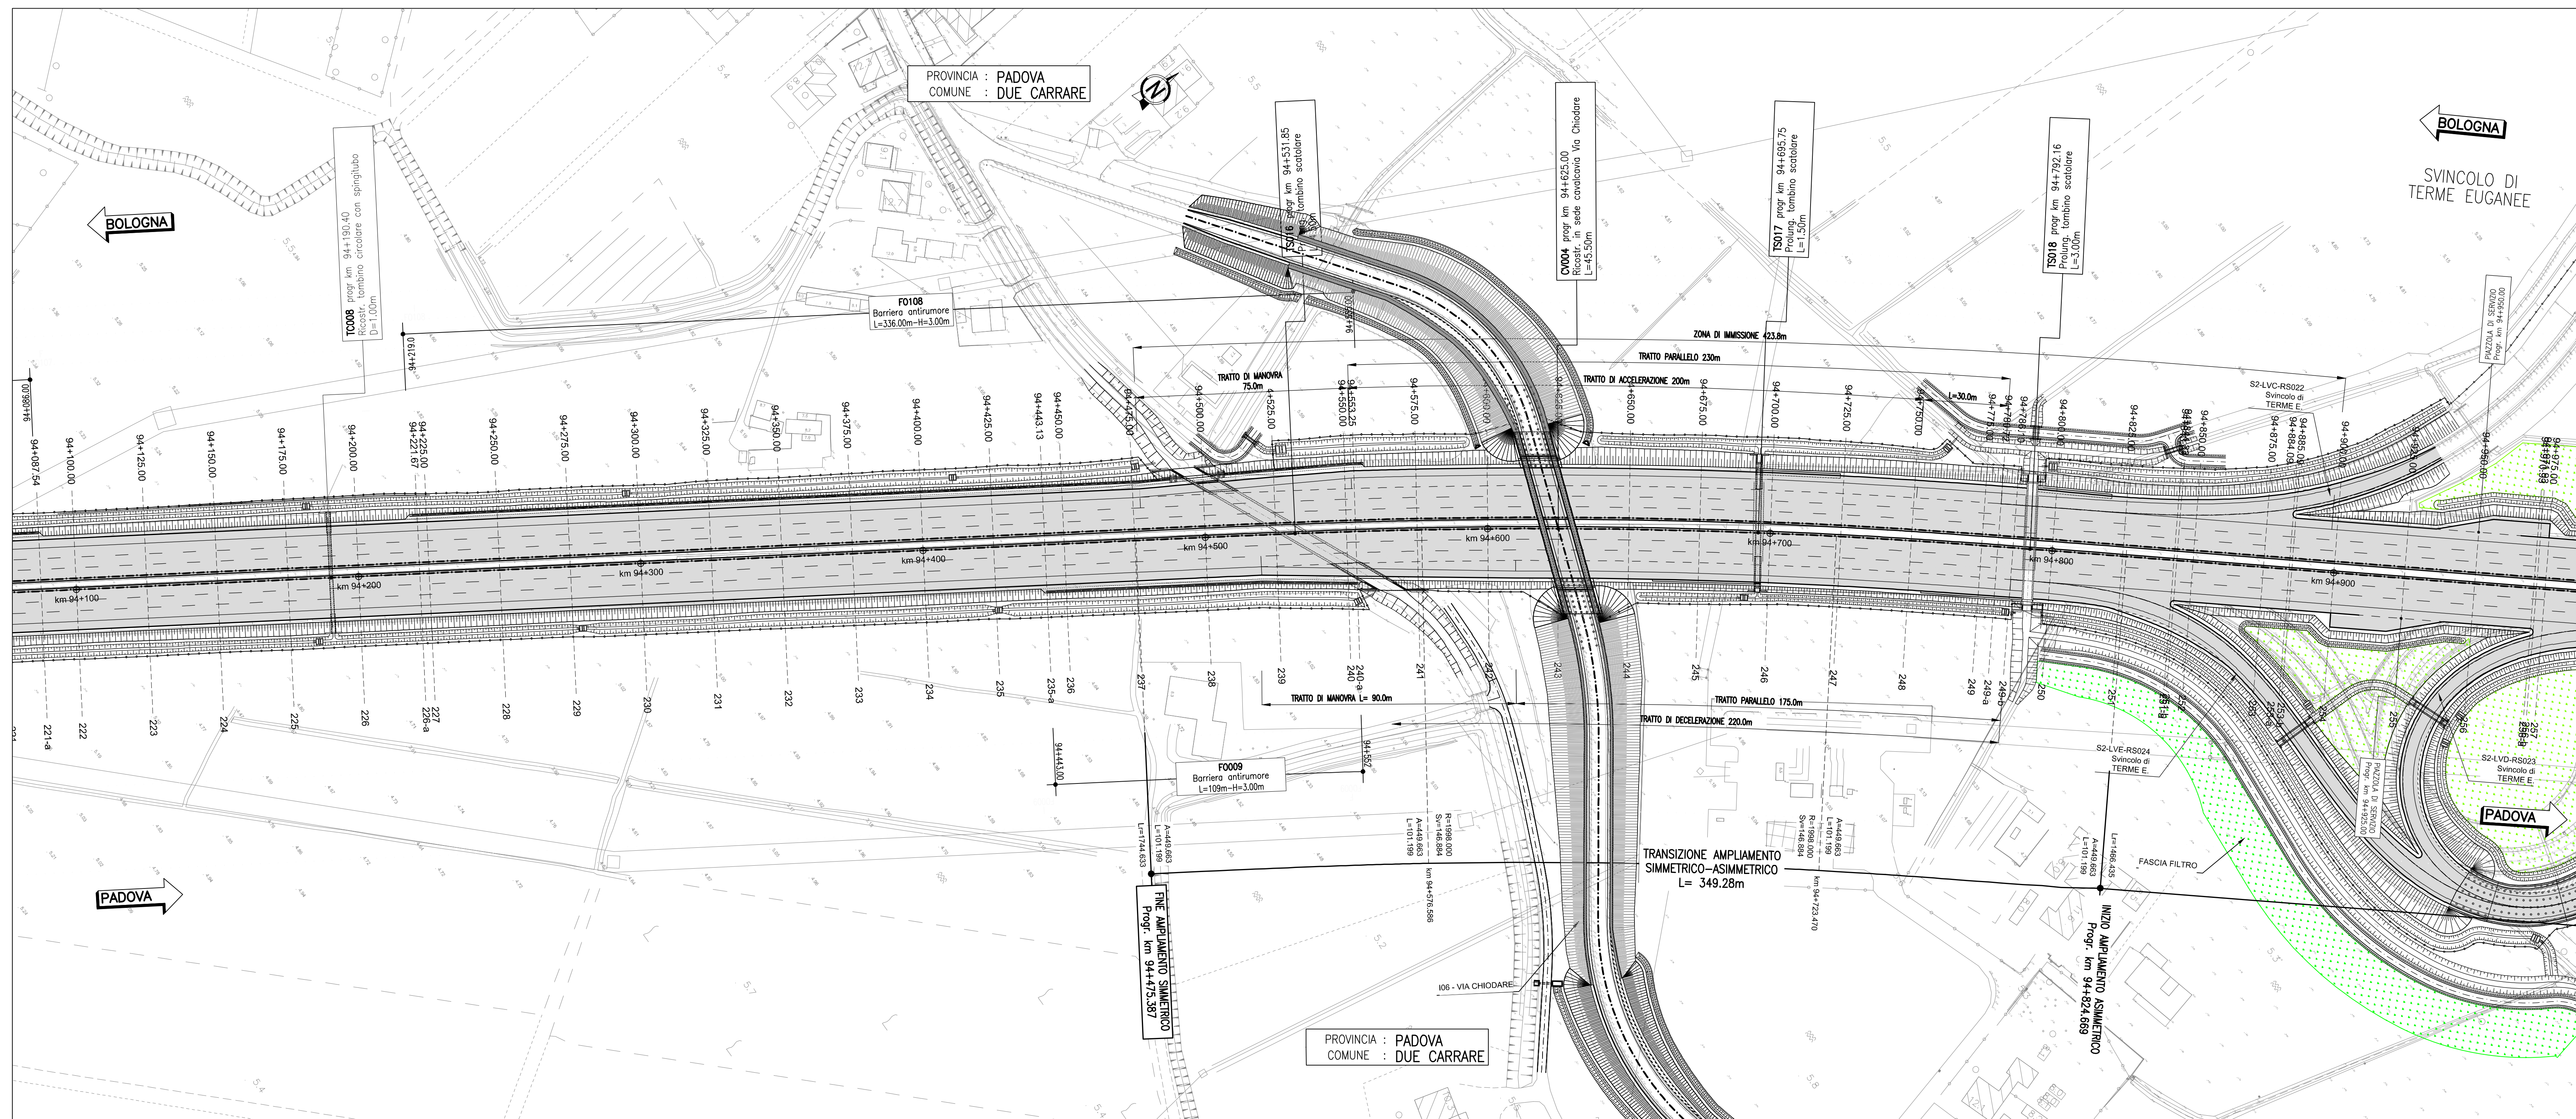

QUADRO DI UNIONE

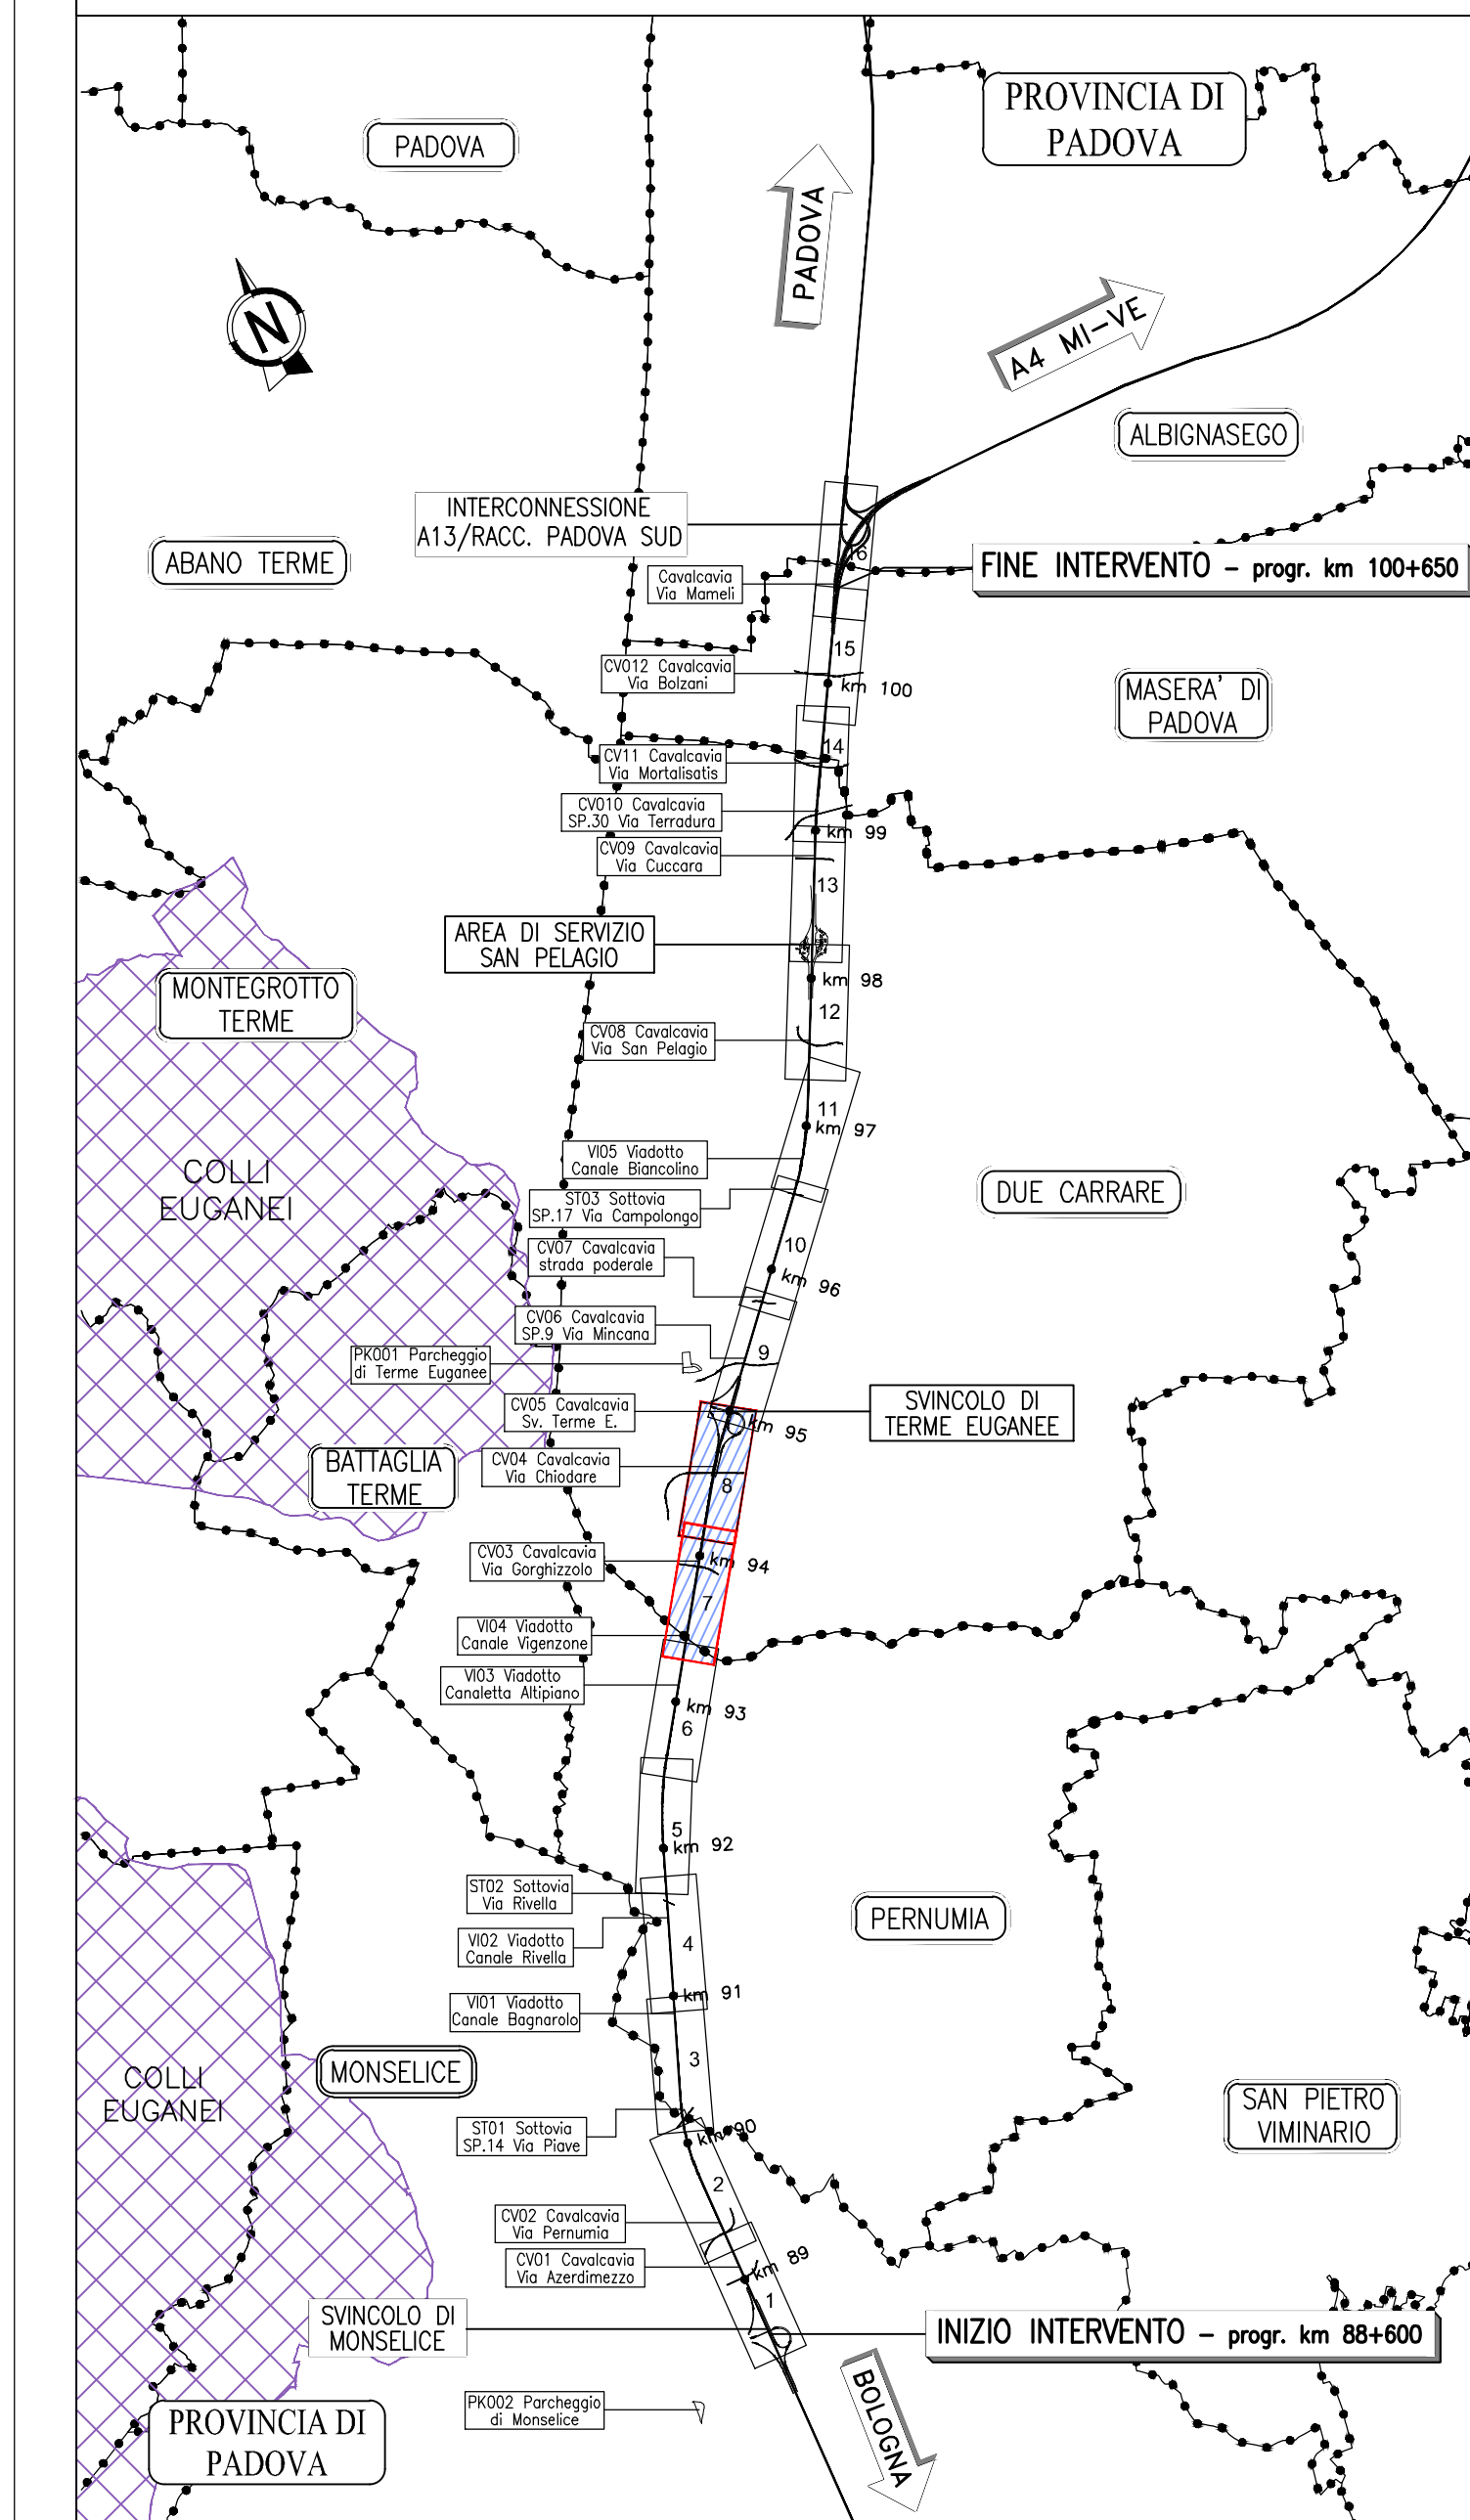

autostrade // *per l'italia*

AUTOSTRADA (A13) : BOLOGNA-PADOVA

AMPLIAMENTO ALLA TERZA CORSIA
TRATTO : MONSELICE - PADOVA SUD

PROGETTO ESECUTIVO

AUTOSTRADA A13

PROGETTO STRADALE
Planimetria di progetto

Planimetria - Tav. 4
dal km 93+300 al km 94+900

1. PROGETTISTA SPECIALISTICO				2. RESPONSABILE E INTEGRATORE PRESTAZIONI SPECIALISTICO				3. DIRETTORE TECNICO									
Ing. Gianfranco Salvatori Sironi Cod. Imp. Milano N. A27596 Responsabile Studio				Ing. Mario Bignardi Cod. Imp. Bologna A23008				Ing. Giancarlo Di Stefano Cod. Imp. Milano N. A27596 T.A. - SpA									
CODICE IDENTIFICATIVO												OPERATORE *					
INTERVENTO PROGETTO				INTERVENTO DIRETTORE				INTERVENTO ELEGANTO									
Codice cliente	Codice progetto	Area	Categoria	Proseguito	Area	Categoria	Proseguito	Area	Categoria	Proseguito	Area	Categoria	Proseguito				
111315	0000	PE	AU	PRS	PL000	00000	D	STD	0104	-1	SCALA 1:1000						
INGEGNER COORDINATORE								SUPPORTO SPECIALISTICO				REVISIONE					
Ing. Mario Bignardi Cod. Imp. Roma N. A23008												1 2 1 2 3 1 2 3 

	VISTO DEL COMMITTEE <i>autostreda//per Italia</i> IL COORDINATORE GENERALE DEL PROGETTO AUTOSTRADA	VISTO DEL CONCESSIONE 
--	---	---