




QUADRO 9 – PLANIMETRIA DI PROGETTO dal km 94+900 al km 95+700 – 1:1.000

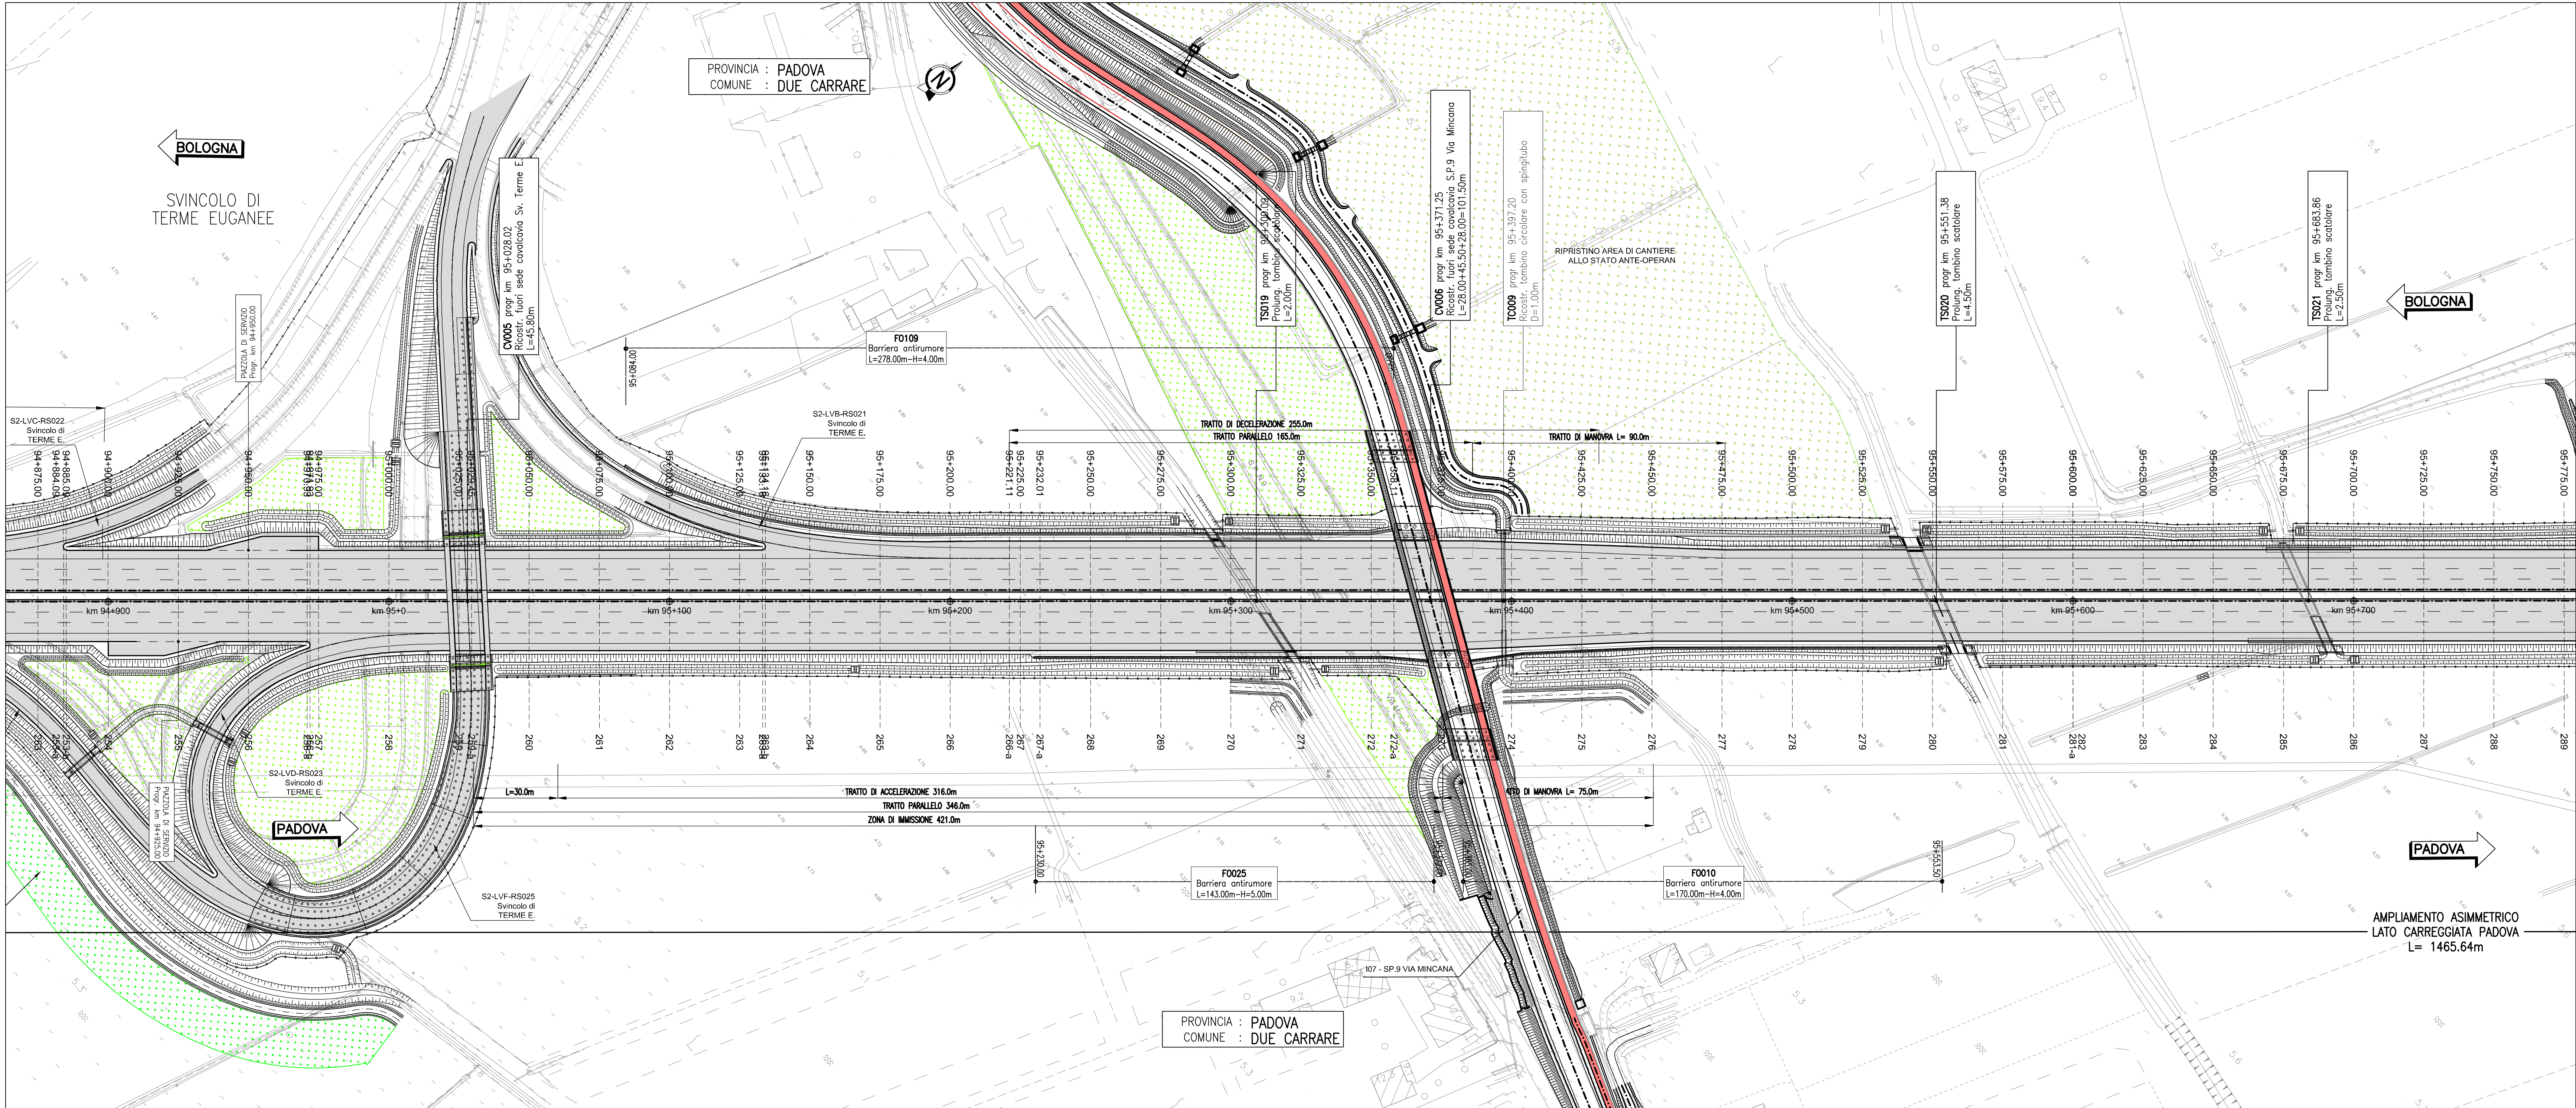

QUADRO 10 – PLANIMETRIA DI PROGETTO dal km 95+700 al km 96+500 – 1:1.000

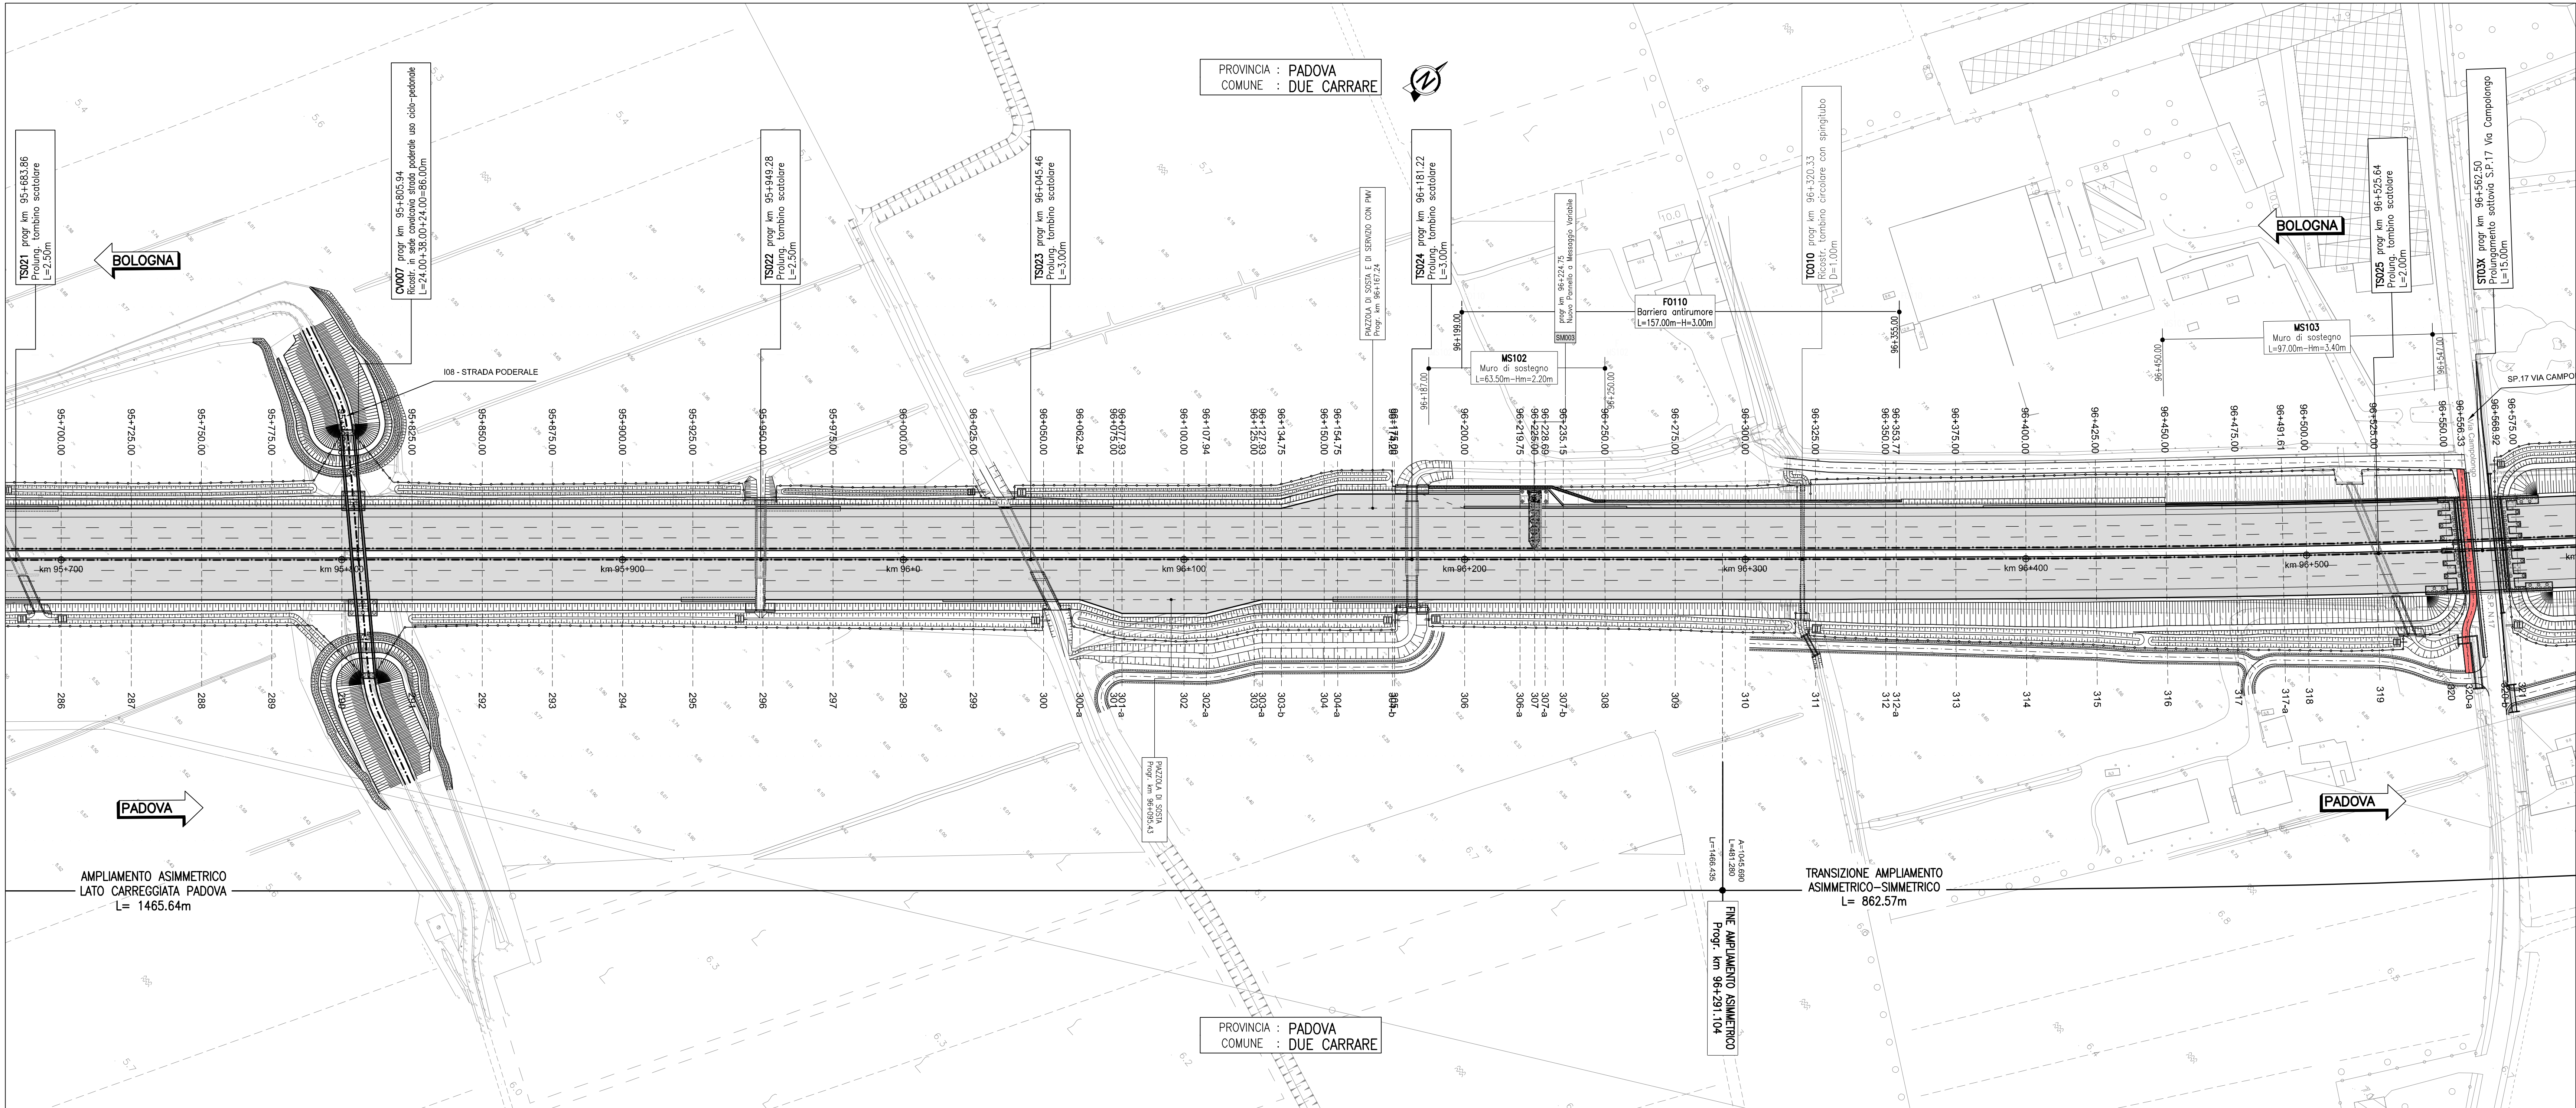

QUADRO DI UNIONE

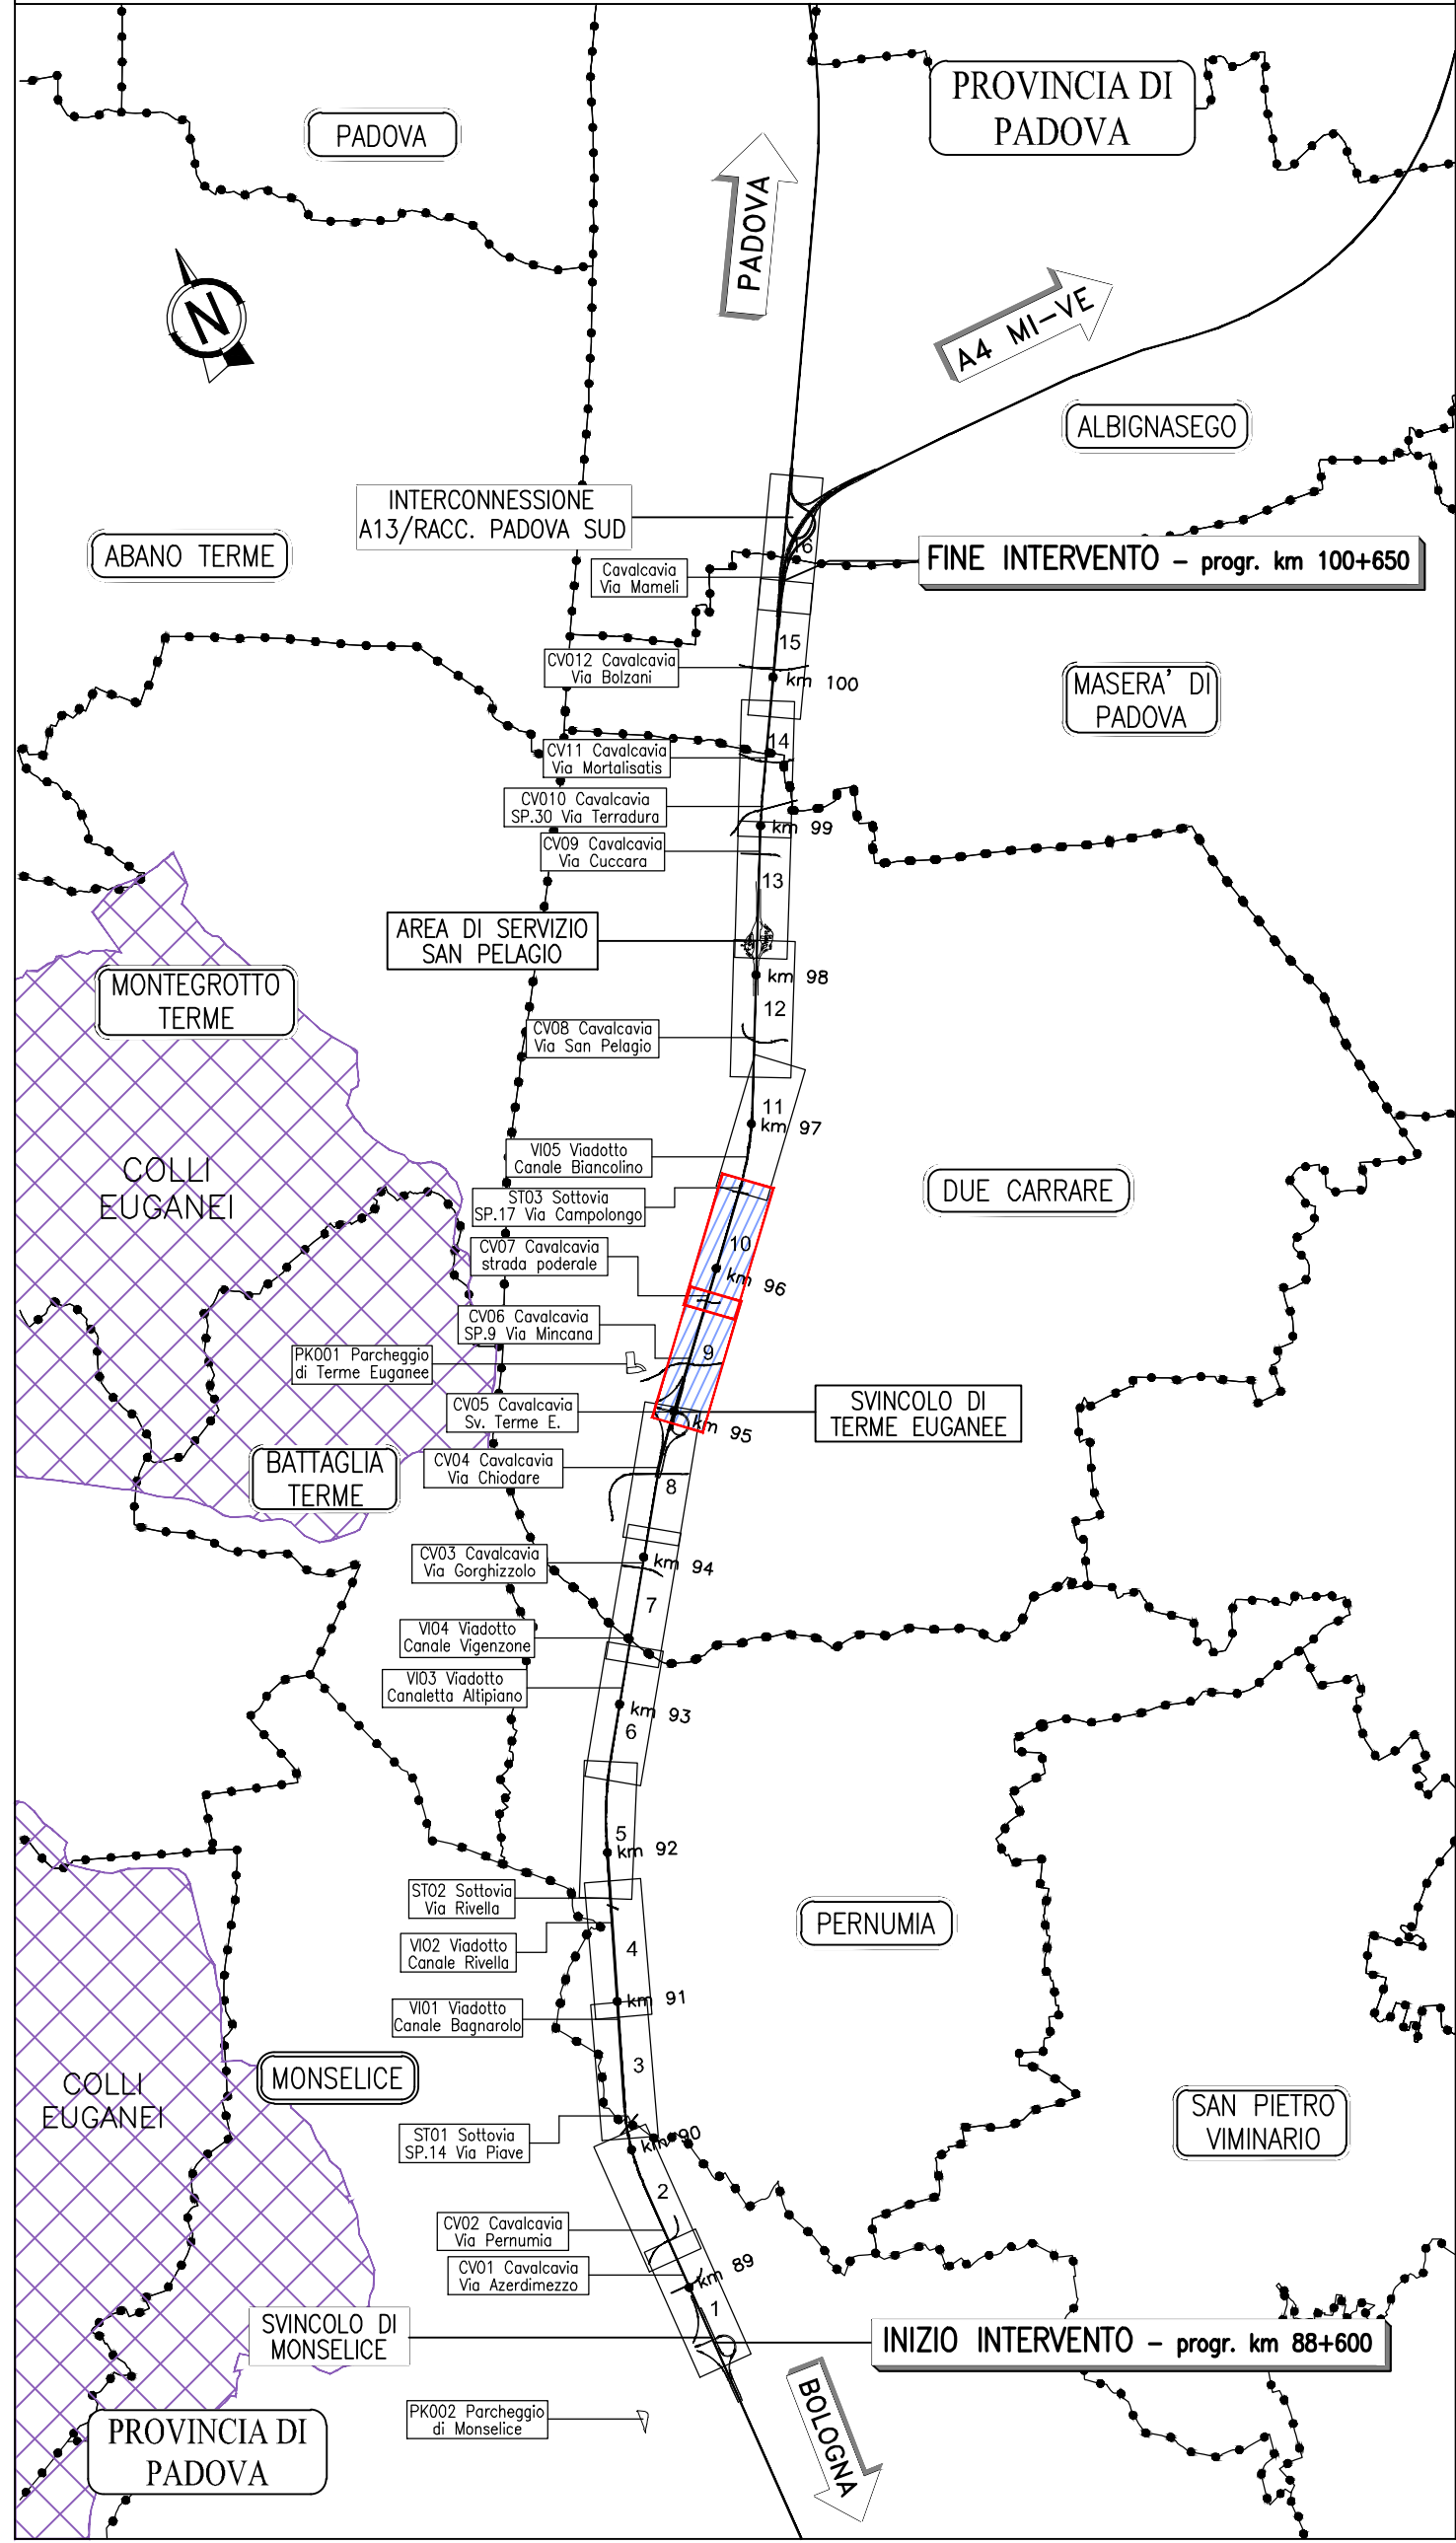

autostrade per l'italia

AUTOSTRADA (A13) : BOLOGNA-PADOVA

AMPIAMENTO ALLA TERZA CORSIA
TRATTO : MONSELICE - PADOVA SUD

PROGETTO ESECUTIVO

AUTOSTRADA A13

PROGETTO STRADALE
Planimetria di progetto

Planimetria - Tav. 5
dal km 94+900 al km 96+500

IL PROGETTISTA SPECIALISTICO <i>Ing. Roberto Sordani</i> Ing. Roberto Sordani Via Sordani, 10 00100 Roma (RM) Responsabile Strada		IL RESPONSABILE INTEGRAZIONE PRESTAZIONI SPECIALISTICHE <i>Ing. Mario Pignori</i> Ing. Mario Pignori Via Sordani, 10 00100 Roma (RM) Responsabile Strada		IL DIRETTORE TECNICO <i>Ing. Roberto Sordani</i> Ing. Roberto Sordani Via Sordani, 10 00100 Roma (RM) T.A. - Strada	
RIFERIMENTO PROGETTO Codice Cliente: 111315 Data: 01/01/2022 Fase: PE Capitale: AU Progetto: PRS Tipo: PL000 Codice Identificativo: 00000 Riferimento Esecutivo: D STD 0105 Scala: 1:1000		RIFERIMENTO ESECUTIVO Codice Cliente: 111315 Data: 01/01/2022 Fase: PE Capitale: AU Progetto: PRS Tipo: PL000 Codice Identificativo: 00000 Riferimento Esecutivo: D STD 0105 Scala: 1:1000		RIFERIMENTO ESECUTIVO Codice Cliente: 111315 Data: 01/01/2022 Fase: PE Capitale: AU Progetto: PRS Tipo: PL000 Codice Identificativo: 00000 Riferimento Esecutivo: D STD 0105 Scala: 1:1000	
INGEGNER COORDINATORE <i>Ing. Mario Pignori</i> Ing. Mario Pignori Via Sordani, 10 00100 Roma (RM) Responsabile Strada		SUPPORTO SPECIALISTICO <i>Ing. Roberto Sordani</i> Ing. Roberto Sordani Via Sordani, 10 00100 Roma (RM) Responsabile Strada		REVISIONE R. Sordani D. Sordani 1. APRILE 2022	
REDAZIONE		VERIFICAZIONE		OPERATORE	

VISTO DEL COMMITTENTE <i>Ing. Roberto Sordani</i> Ing. Roberto Sordani Via Sordani, 10 00100 Roma (RM) Responsabile Strada		VISTO DEL CONCESSIONARIO <i>Ing. Roberto Sordani</i> Ing. Roberto Sordani Via Sordani, 10 00100 Roma (RM) Responsabile Strada	
A. RESPONSABILE ESECUTIVO <i>Ing. Roberto Sordani</i> Ing. Roberto Sordani Via Sordani, 10 00100 Roma (RM) Responsabile Strada		M. RESPONSABILE ESECUTIVO <i>Ing. Roberto Sordani</i> Ing. Roberto Sordani Via Sordani, 10 00100 Roma (RM) Responsabile Strada	