
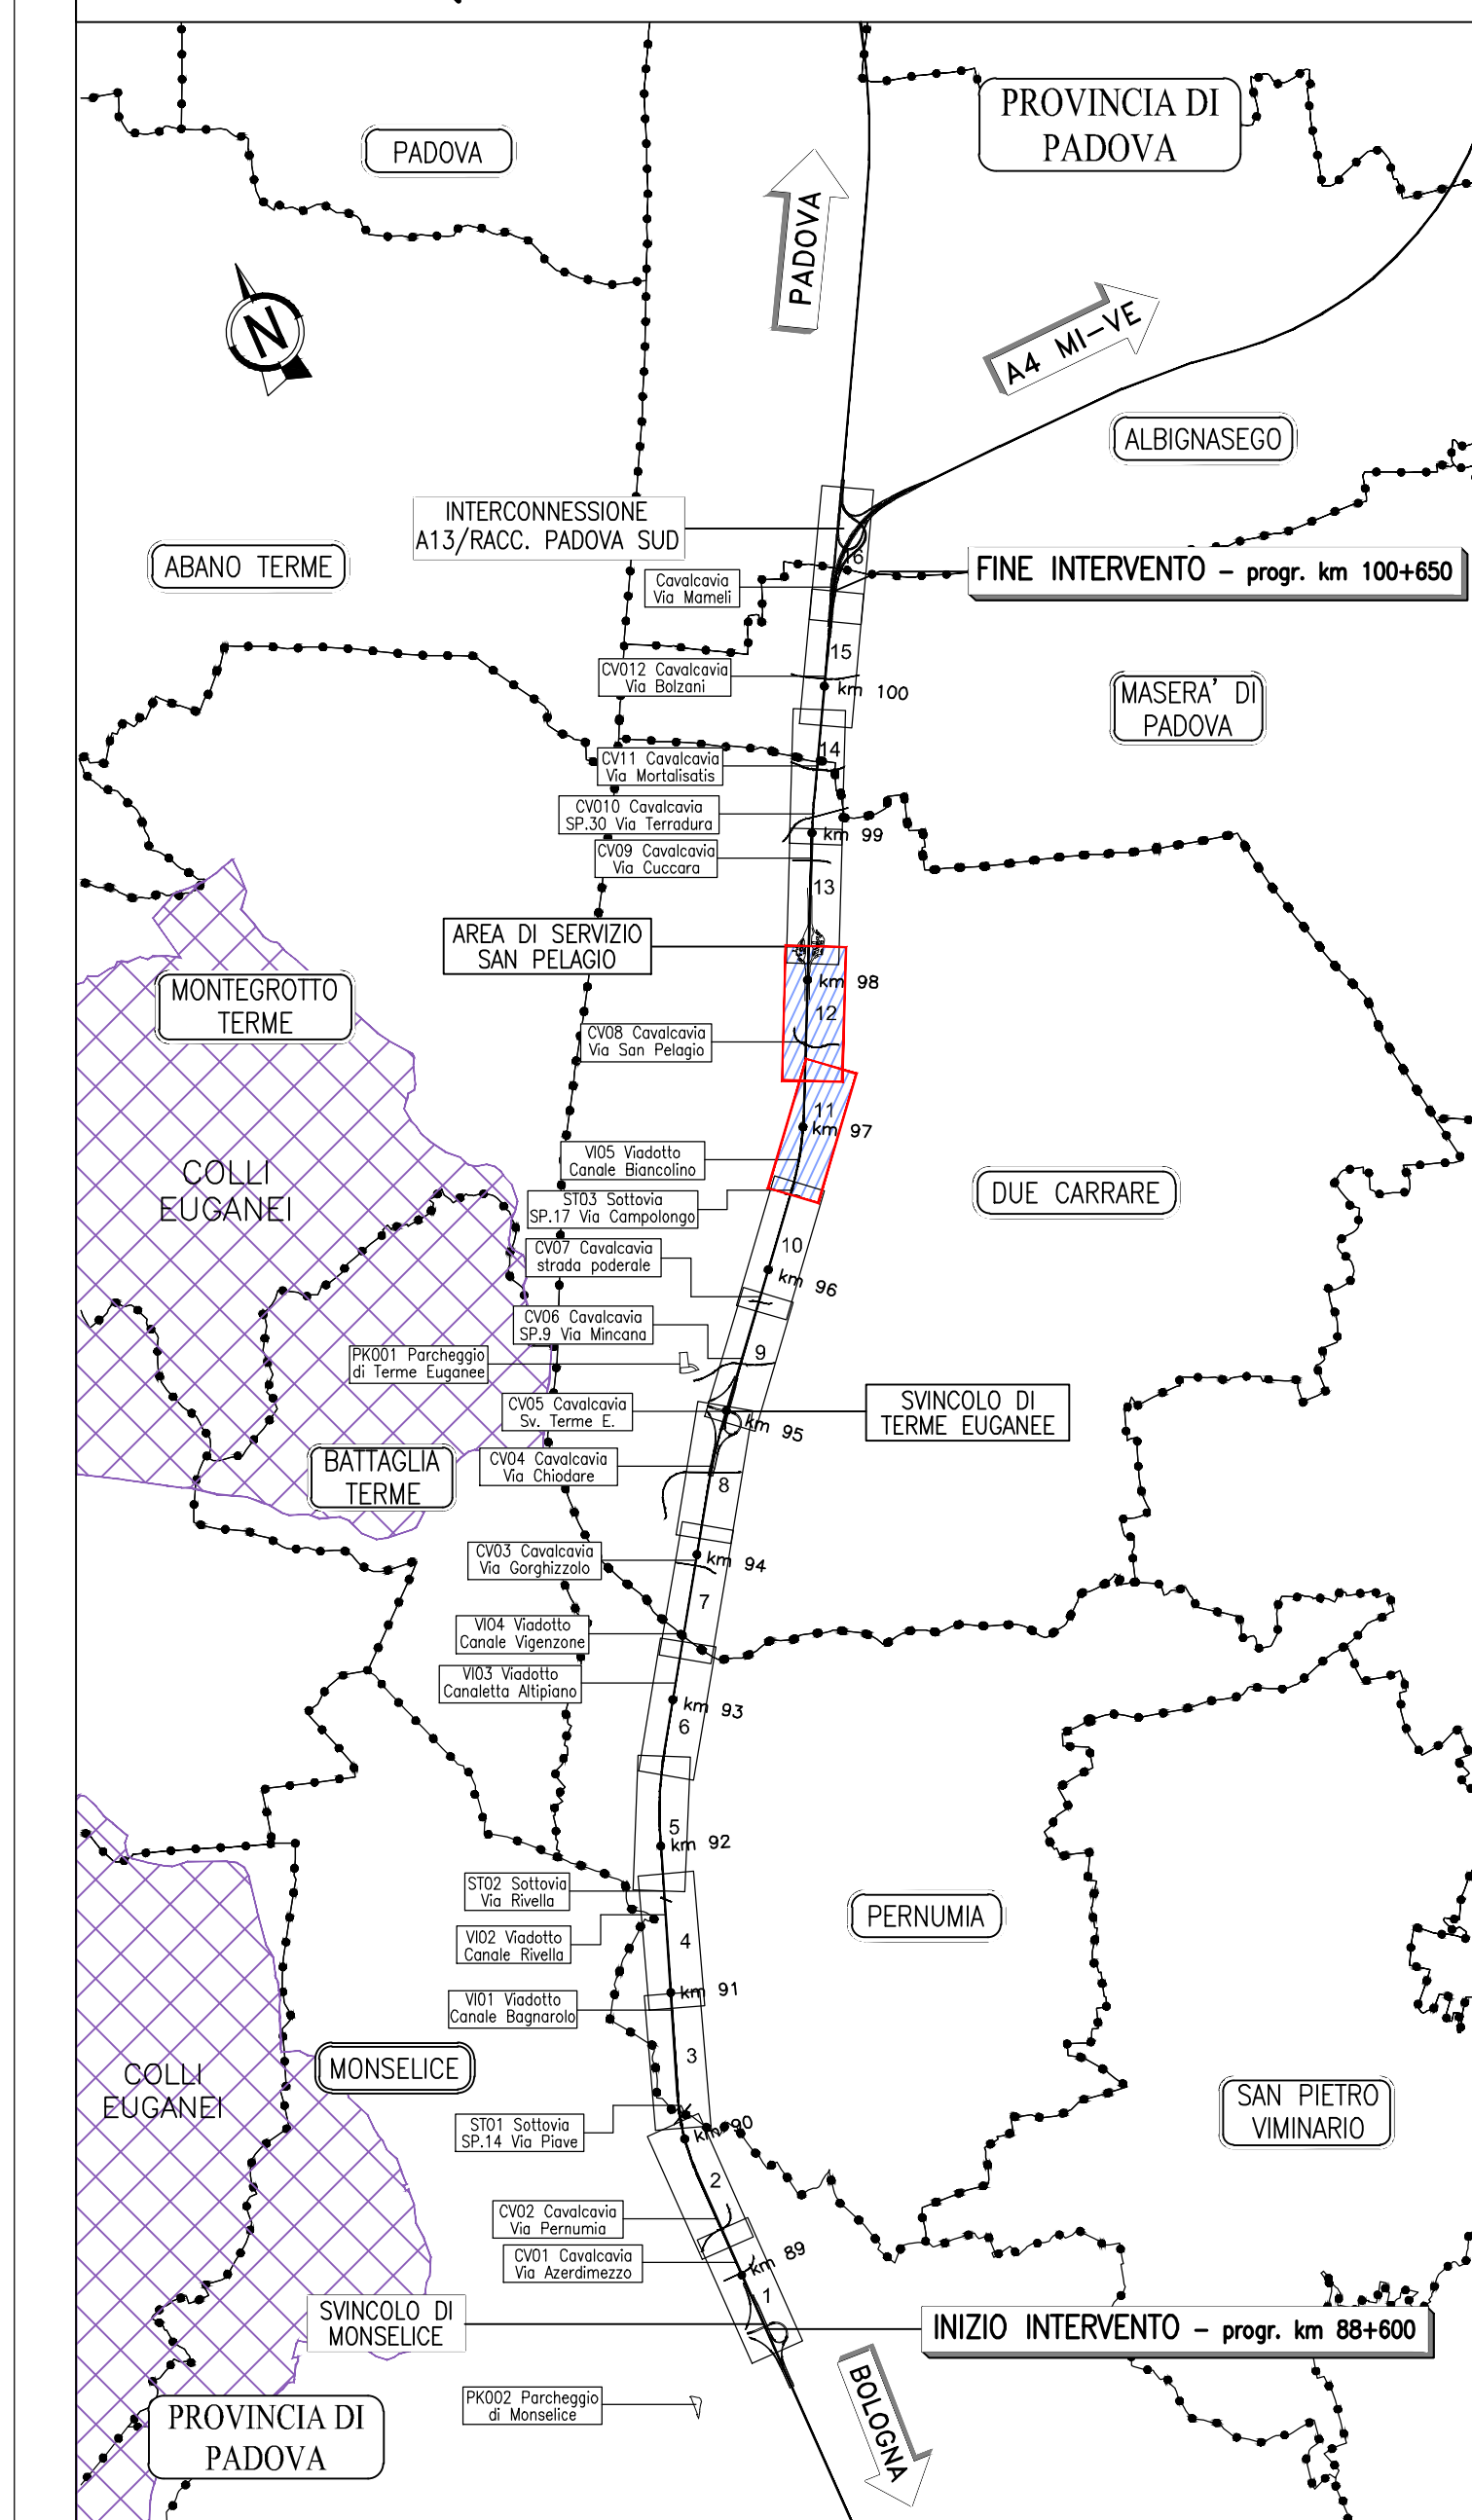
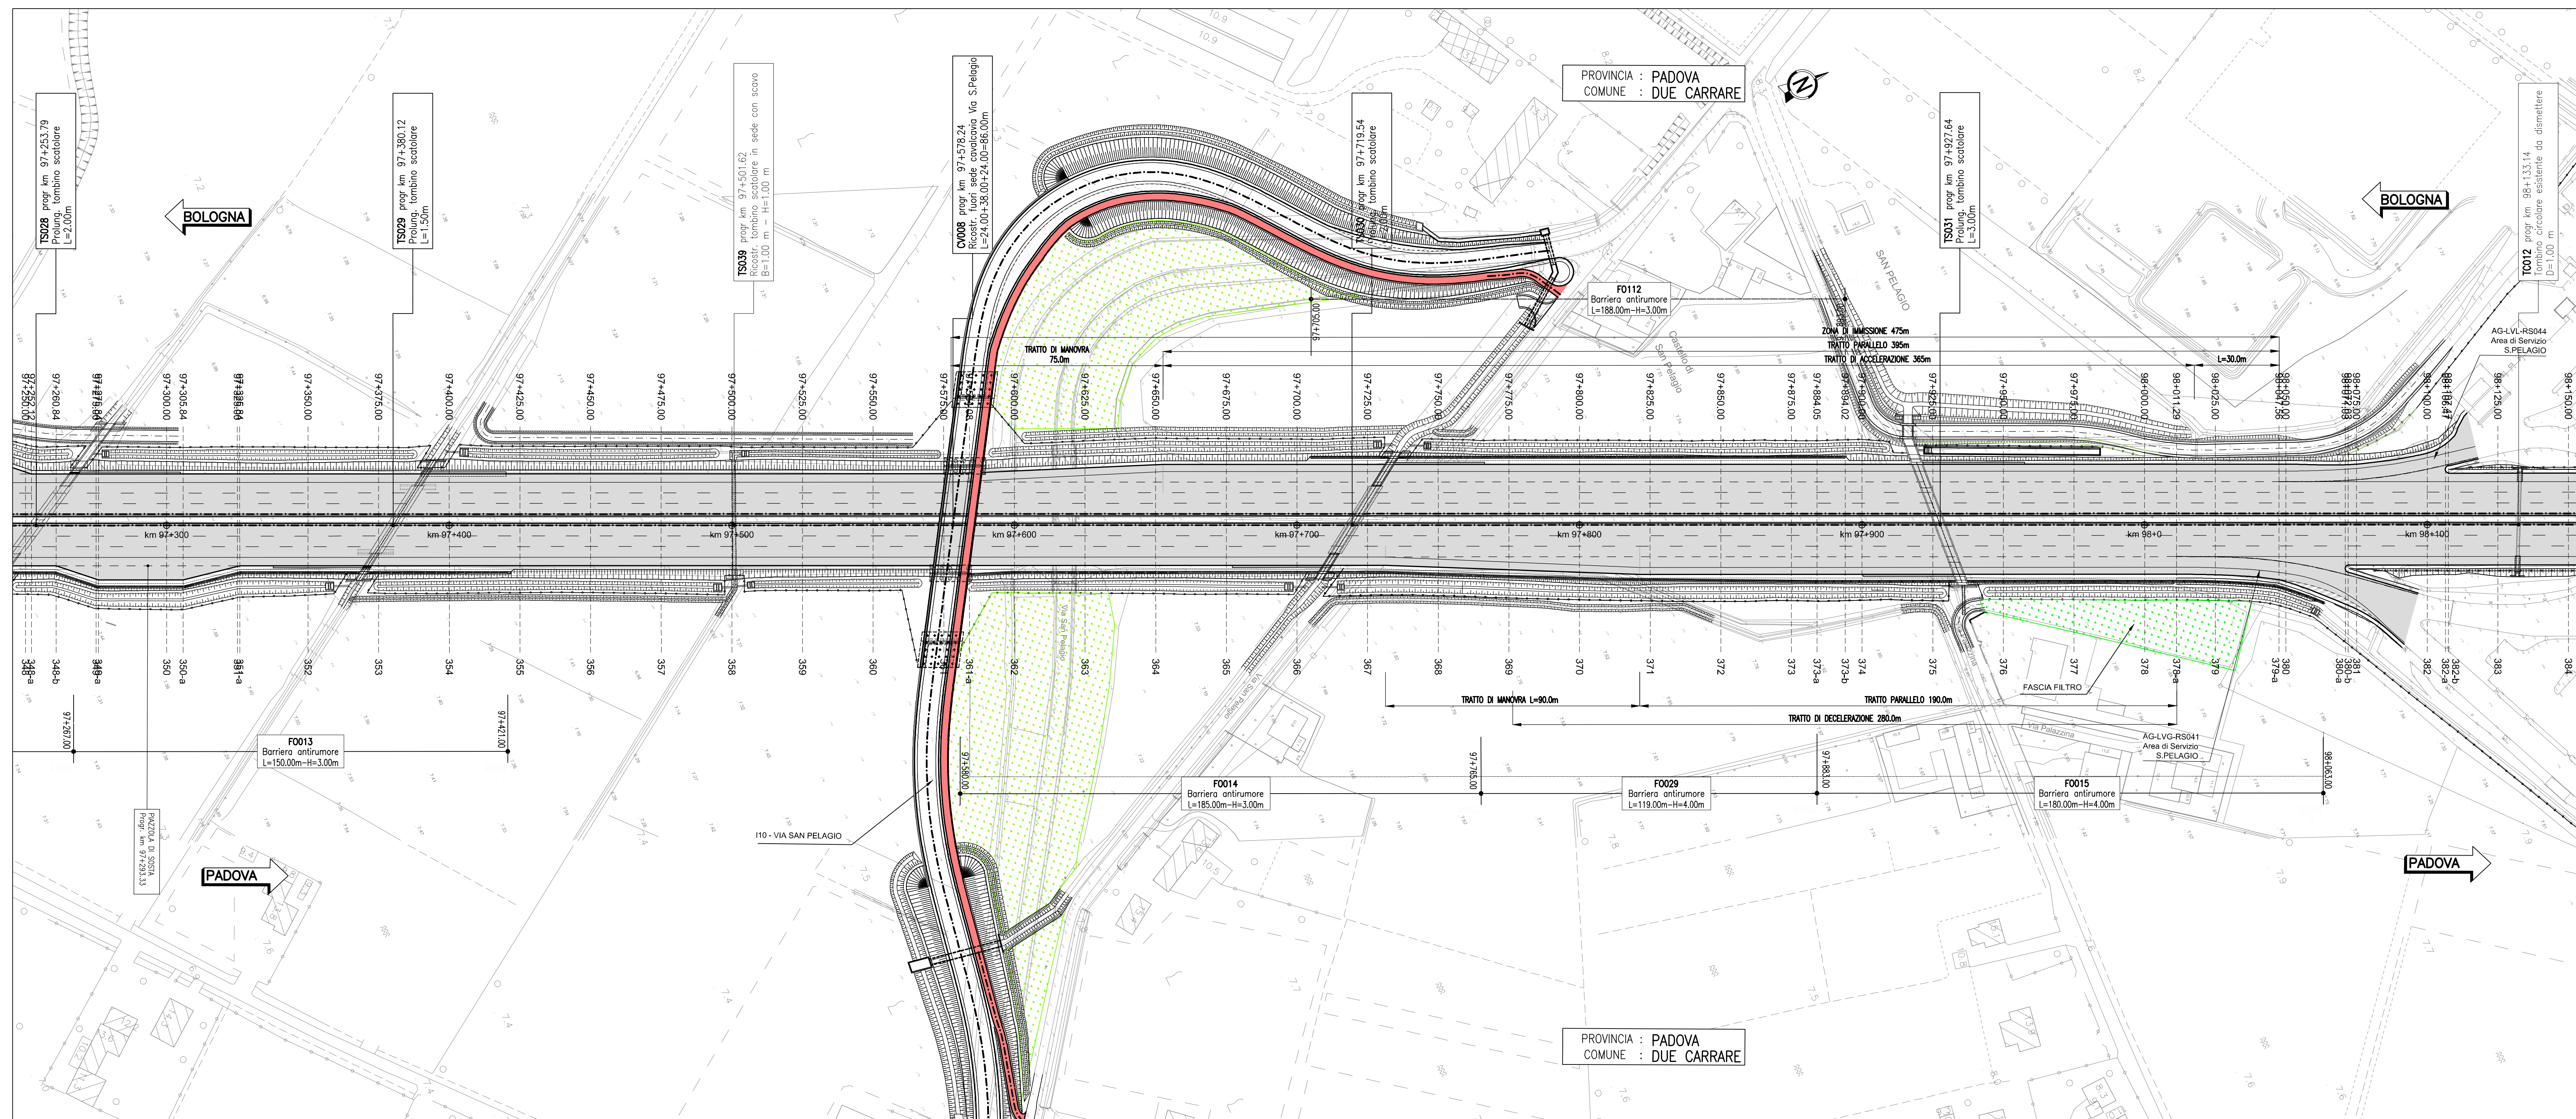


QUADRO 12 – PLANIMETRIA DI PROGETTO dal km 97+300 al km 98+100 – 1:1.000

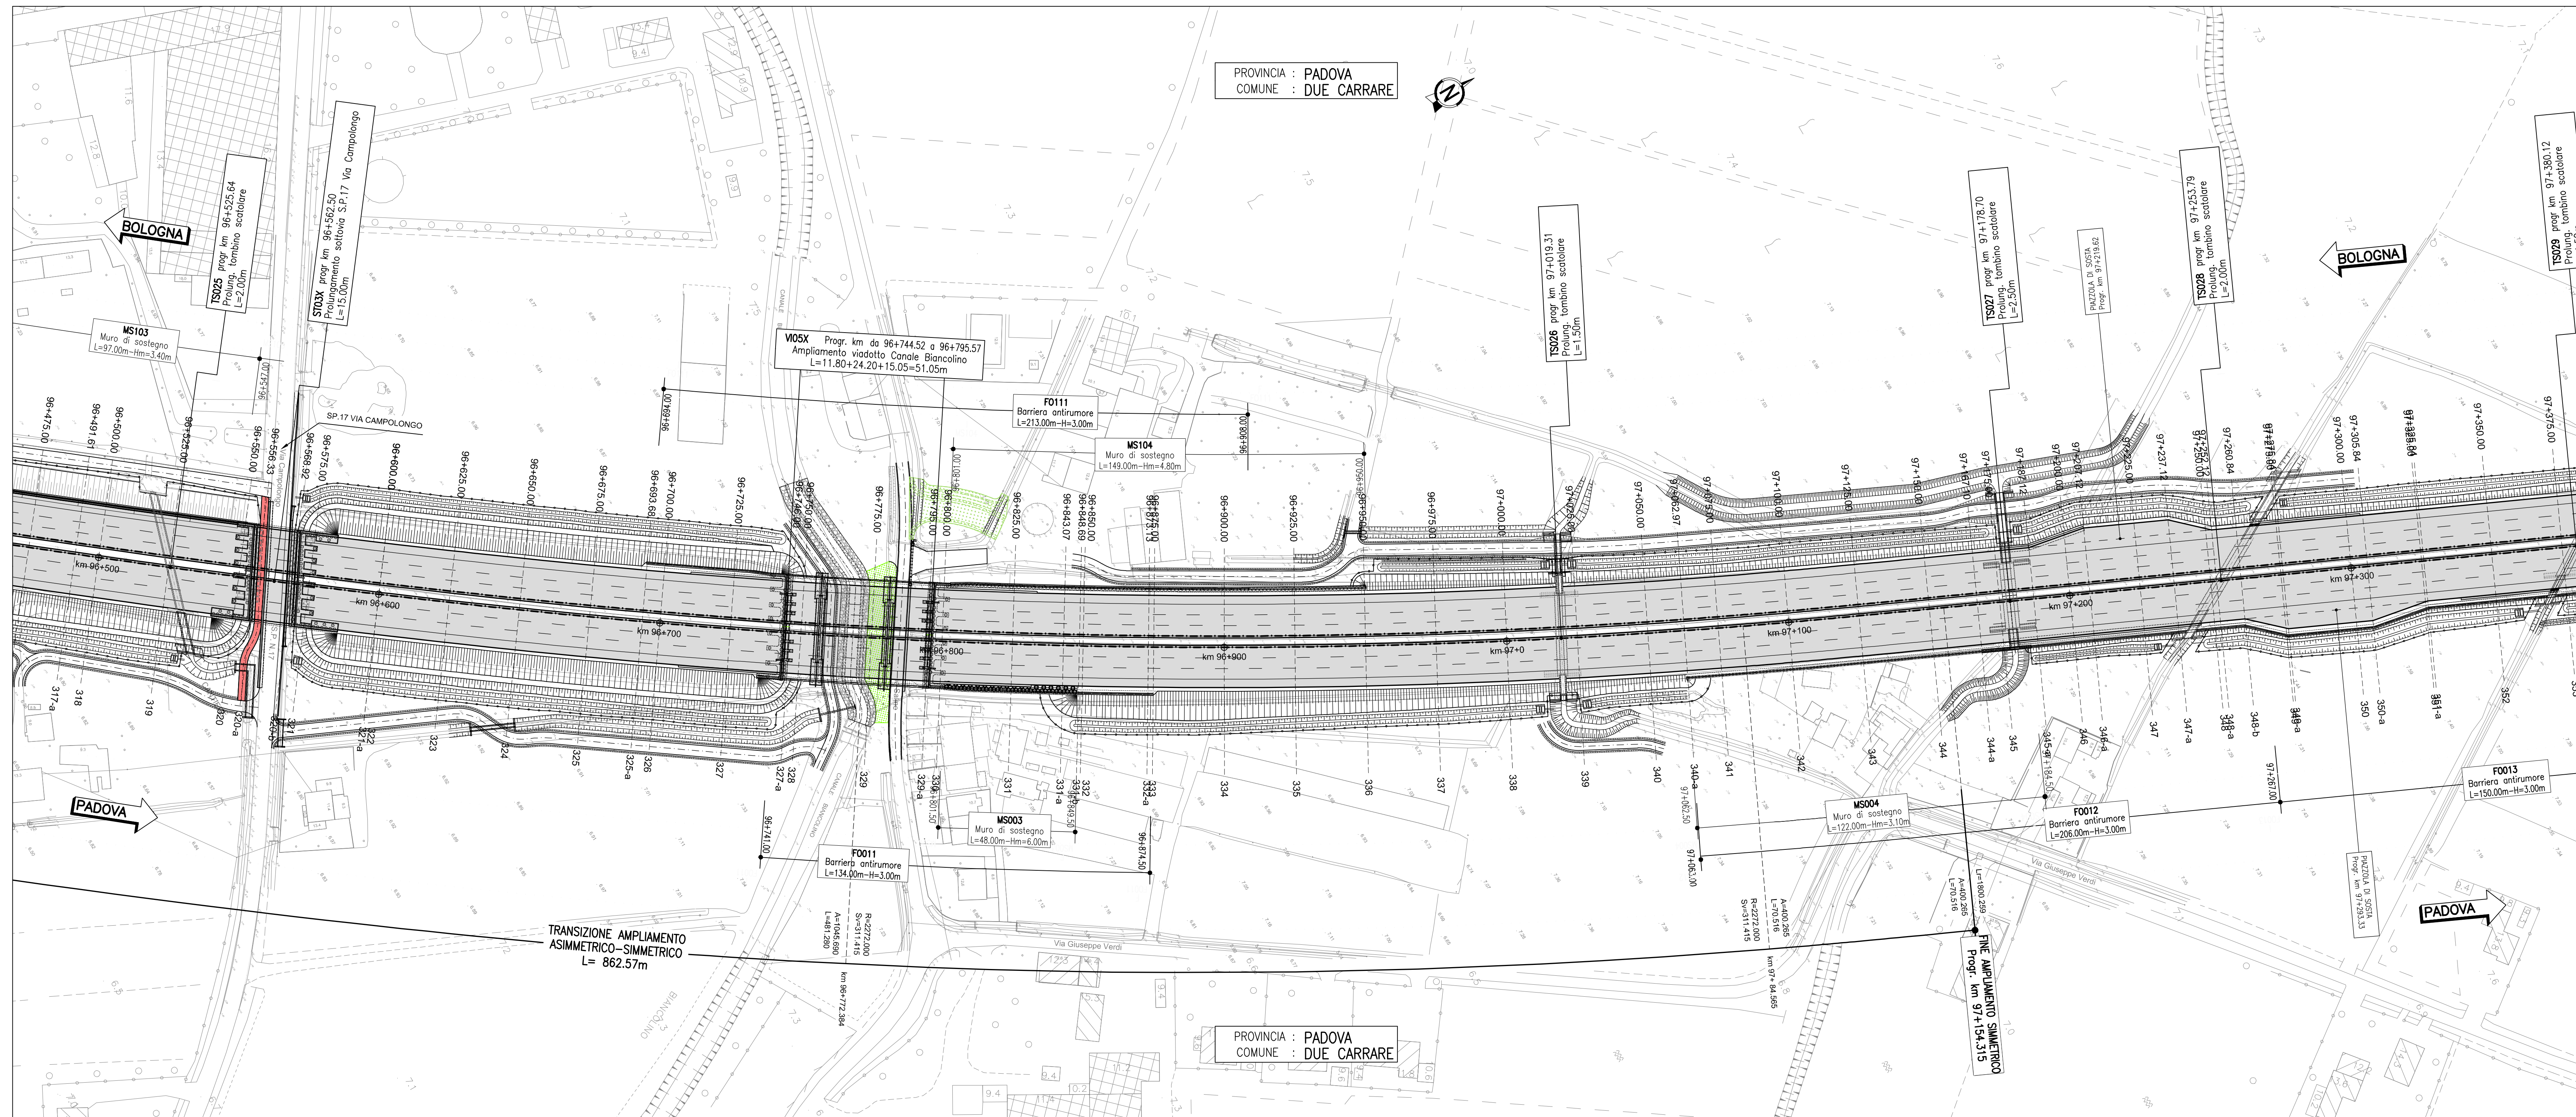

AUTOSTRADA (A13) : BOLOGNA-PADOVA

AMPLIAMENTO ALLA TERZA CORSIA
TRATTO : MONSELICE - PADOVA SUD

PROGETTO ESECUTIVO

AUTOSTRADA A13

PROGETTO STRADALE
 Planimetria di progetto

Planimetria - Tav. 6
dal km 96+500 al km 98+100

A. PROGETTA SPECIALISTICO				B. RESPONSABILE INTEGRAZIONE PRESTAZIONI SPECIALISTICHE				C. DIRETTORE TECNICO			
Ing. Gianluca Salvatore Spitalerato Cod. Integ. Roma N. 423508 Riconoscibile Strada				Ing. Mario Bignardi Cod. Integ. Roma N. 423508				Ing. Gianluca Salvatore Spitalerato Cod. Integ. Mario N. 423508 T.A. - Strada			
CODICE IDENTIFICATIVO										OPERATIVITÀ	
REFERENZIALE PROGETTO				REFERENZIALE CONTRATTO				REFERENZIALE C.A.CANTONI			
Codice Cantone	Cod. Cantone	Prova	Capitale	Integrazione	Cod. Cantone	Prova	Integrazione	N. Cantone	Prova		
111315	0000	PE	AU	PRS	PL000	00000	D	STD	0106	-1	SCALA 1:1000
											
INGEGNER COORDINATORE				SUPPORTO SPECIALISTICO				REVISIONE			
Ing. Mario Bignardi Cod. Integ. Roma N. 423508								da 0000 0 DICEMBRE 2021 1 APRILE 2022			
REDACTO				VERIFICATO							

VISTO DEL COMMITTENTE

autostrade *per l'Italia*

LISTO DEL CONCEDENTE

infrastrutture e della mobilità sostenibili

I. PRESENTE DOCUMENTO NON POTRÀ ESSERE COPIATO, RIPRODOTTO O TRAMANDATO PUBBLICATO, IN TUTTI O IN PARTE, SENZA IL CONSENSO SCRITTO DELLA SOC. AUTOTRADE PER L'ITALIA S.p.A. OGNI VIOLAZIONE NON AUTORIZZATA SARÀ PERSUOLUTA A NORMA DI LEGGE.
THIS DOCUMENT MAY NOT BE COPIED, REPRODUCED OR PUBLISHED EITHER IN PART OR IN ITS ENTIRETY WITHOUT THE WRITTEN PERMISSION OF SOC. AUTOTRADE PER L'ITALIA S.P.A. UNAUTHORIZED USE WILL BE PROSECUTED TO THE HULL.