




QUADRO 15 – PLANIMETRIA DI PROGETTO dal km 99+600 al km 100+396 – 1:1.000

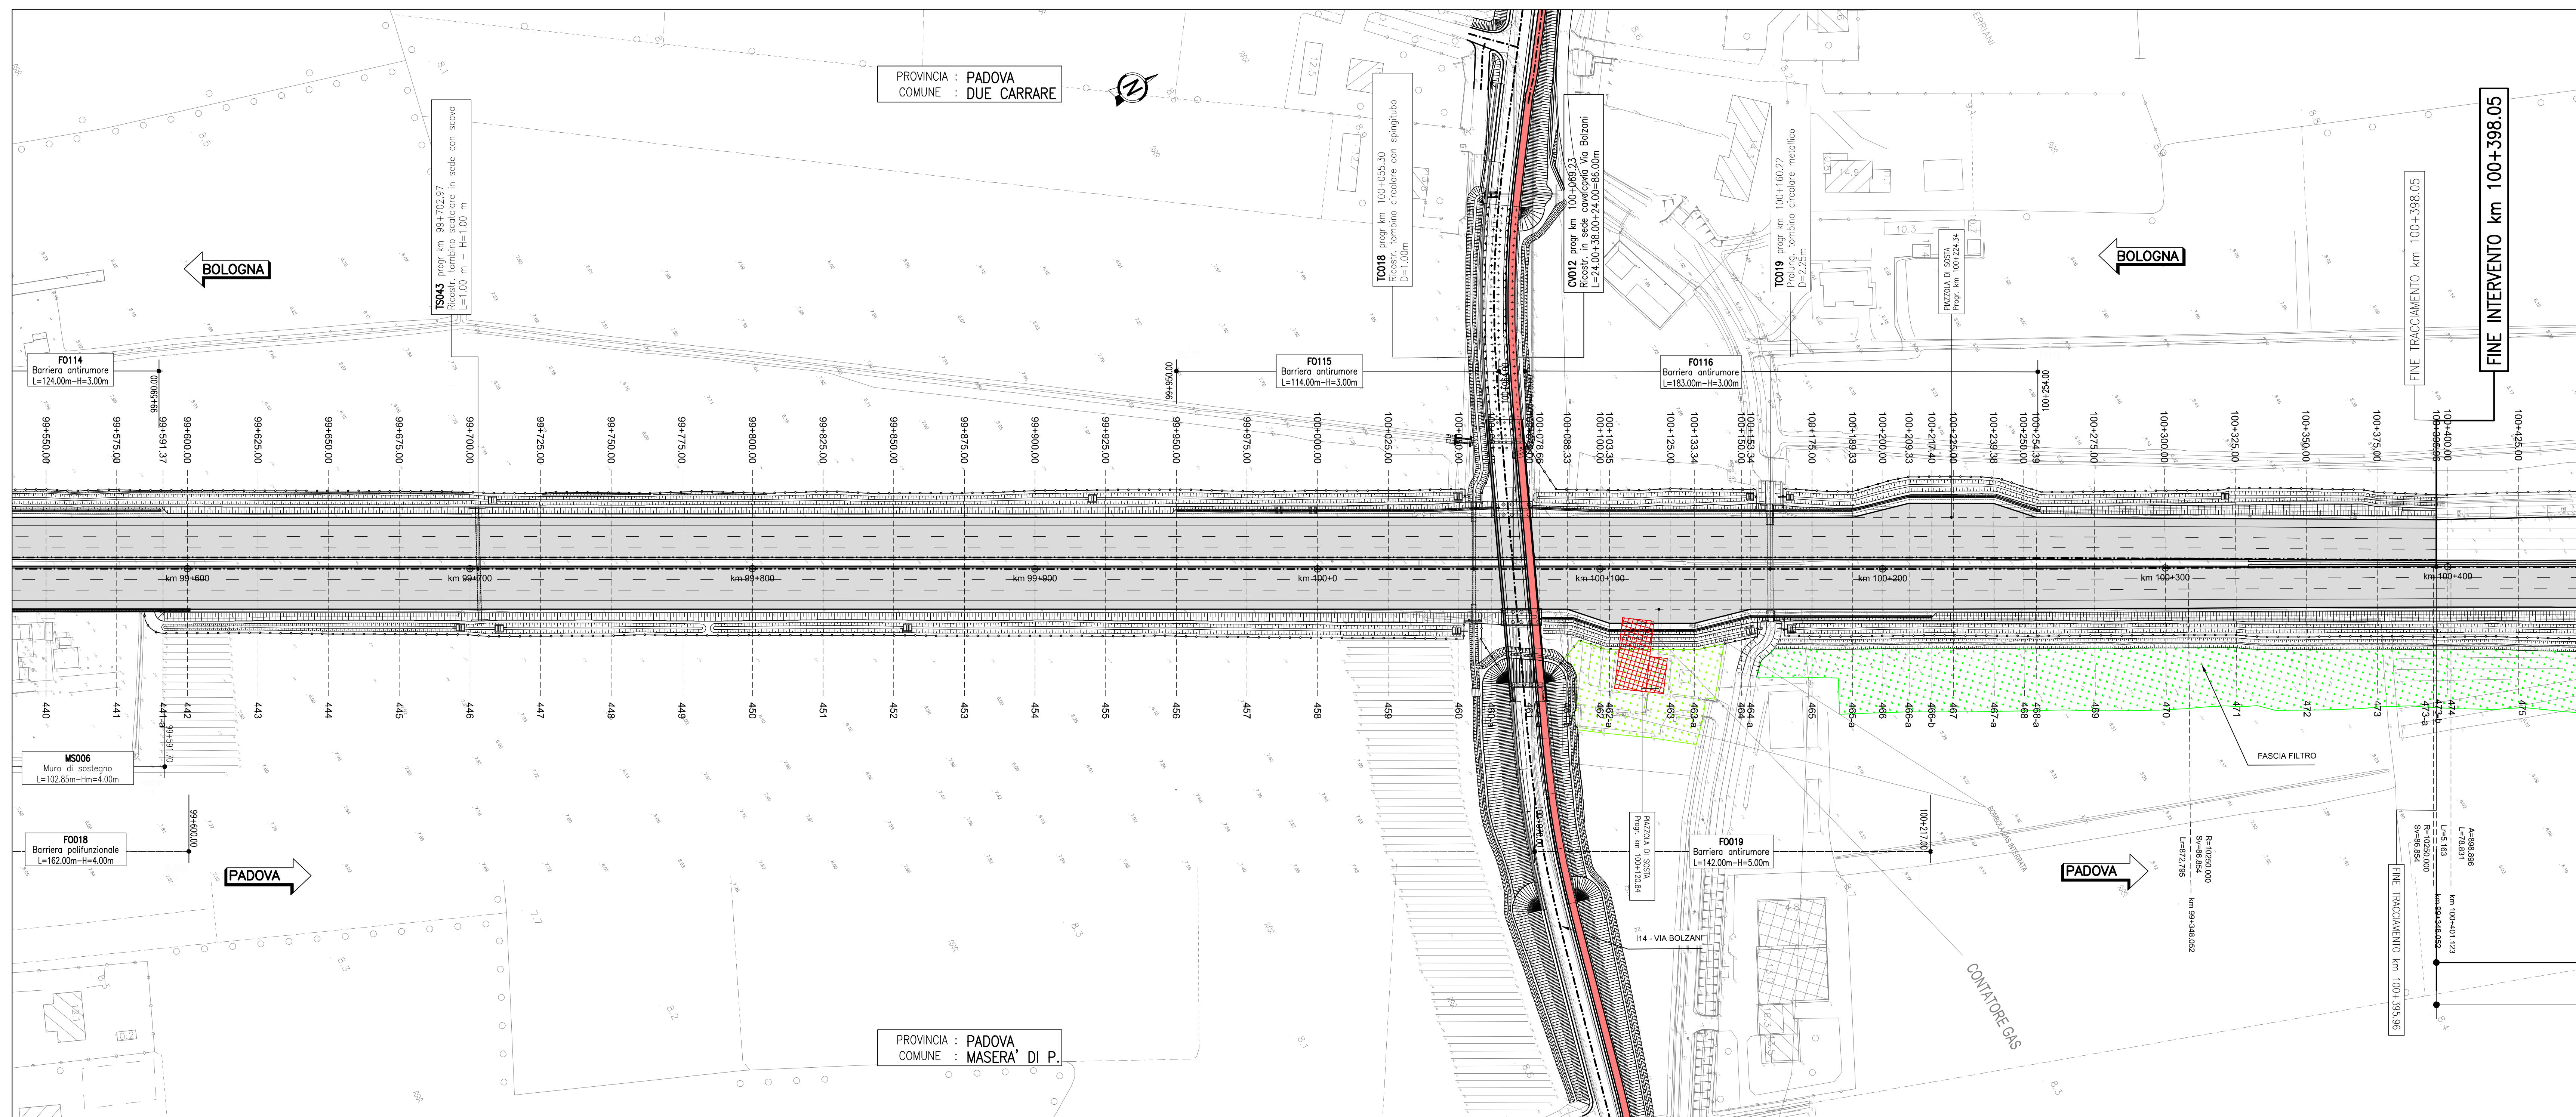

QUADRO 16 – PLANIMETRIA DI PROGETTO dal km 100+396 al km 100+650 – 1:1.000

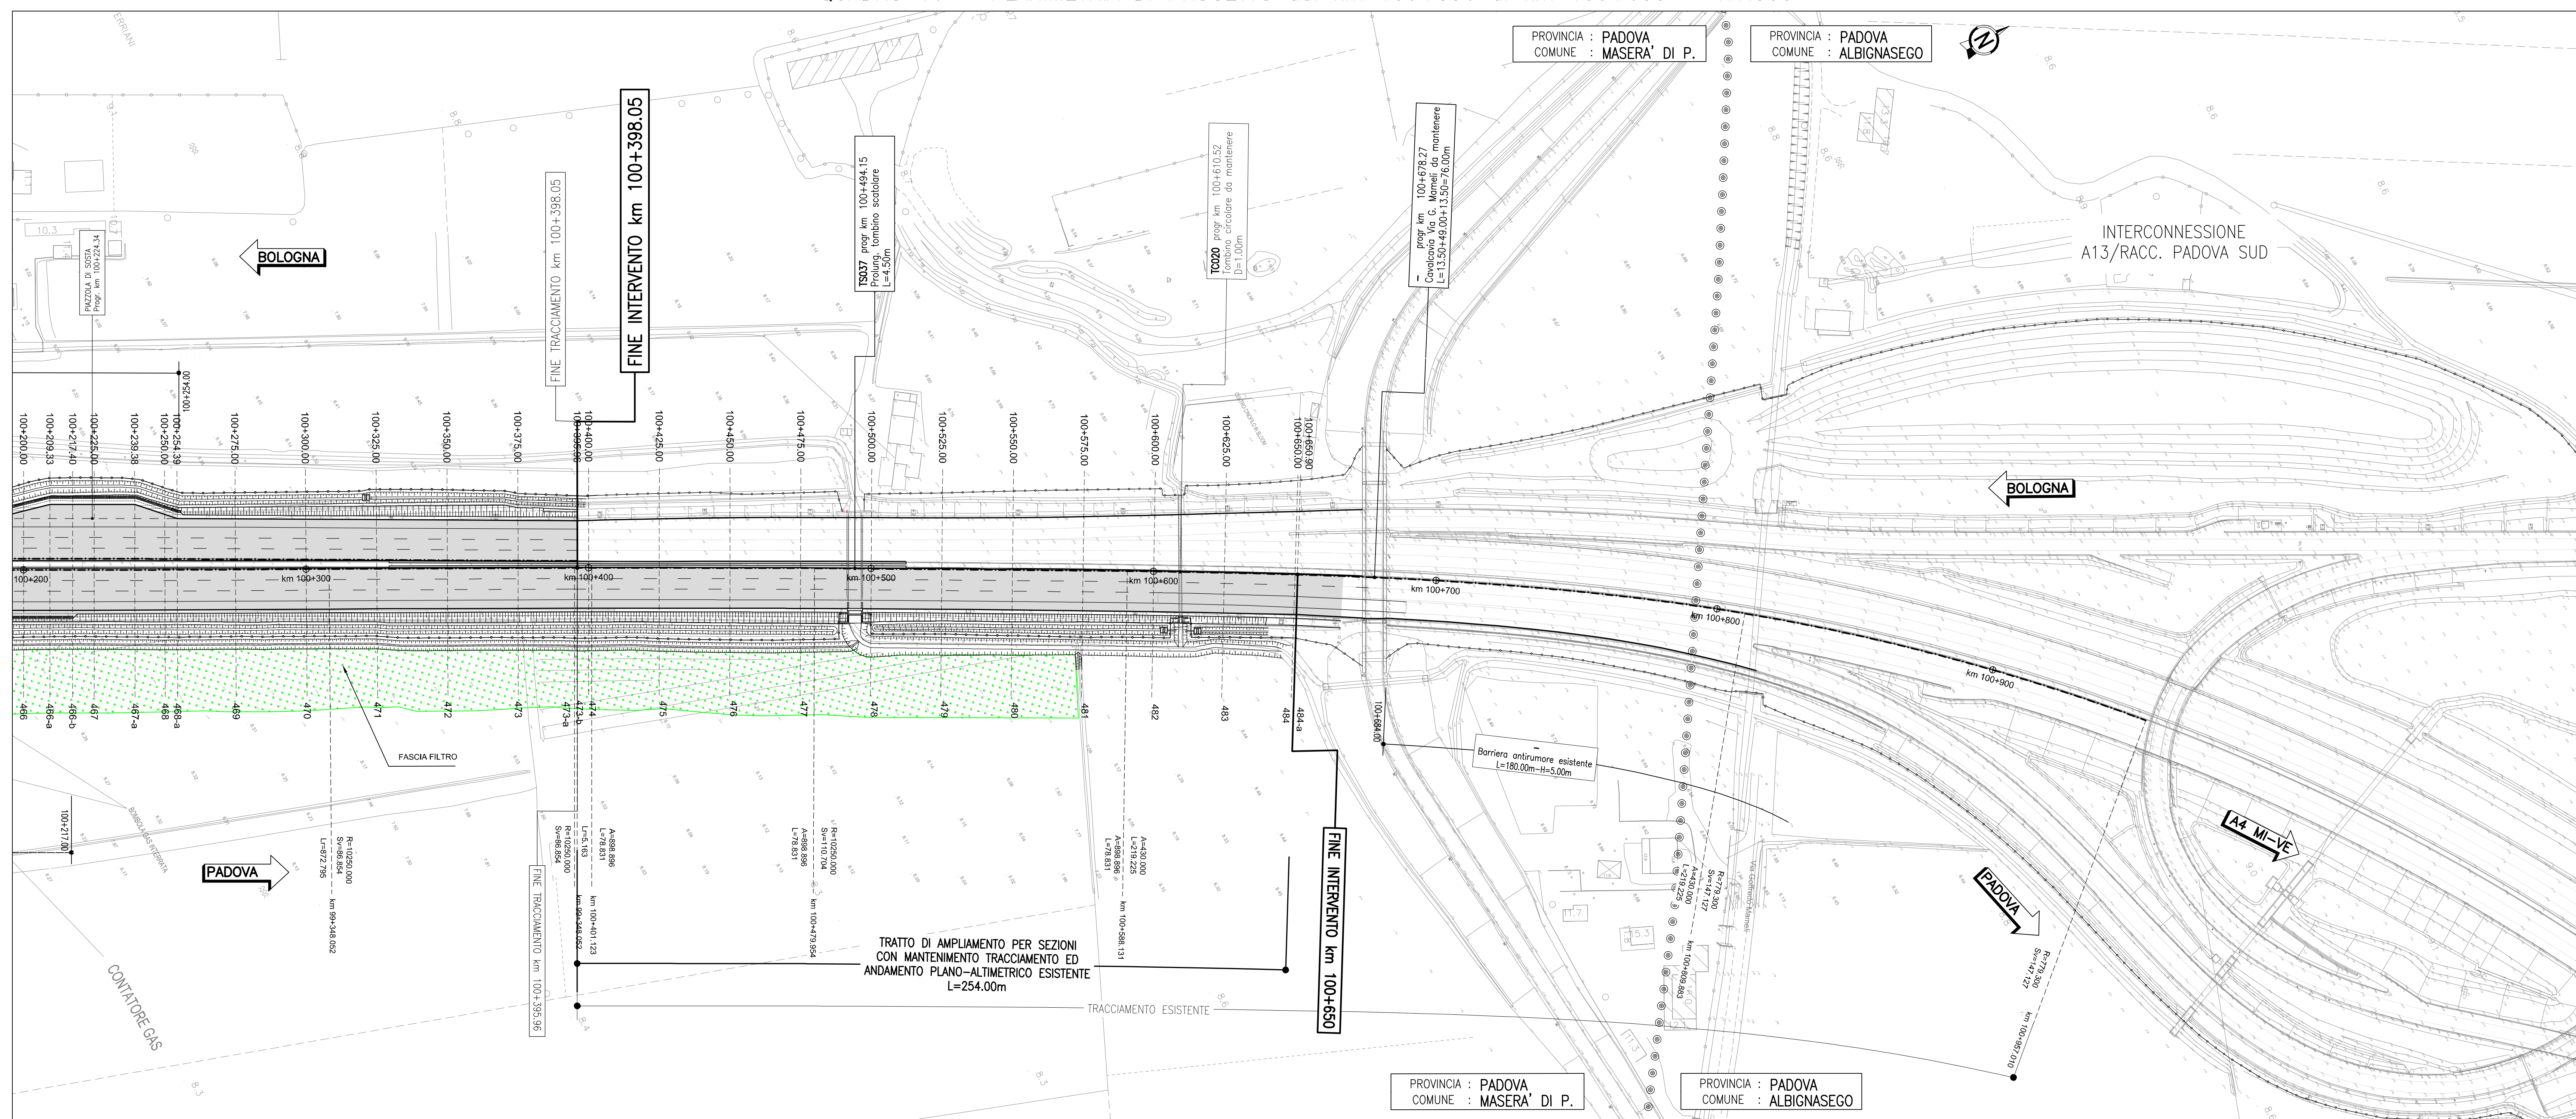

QUADRO DI UNIONE

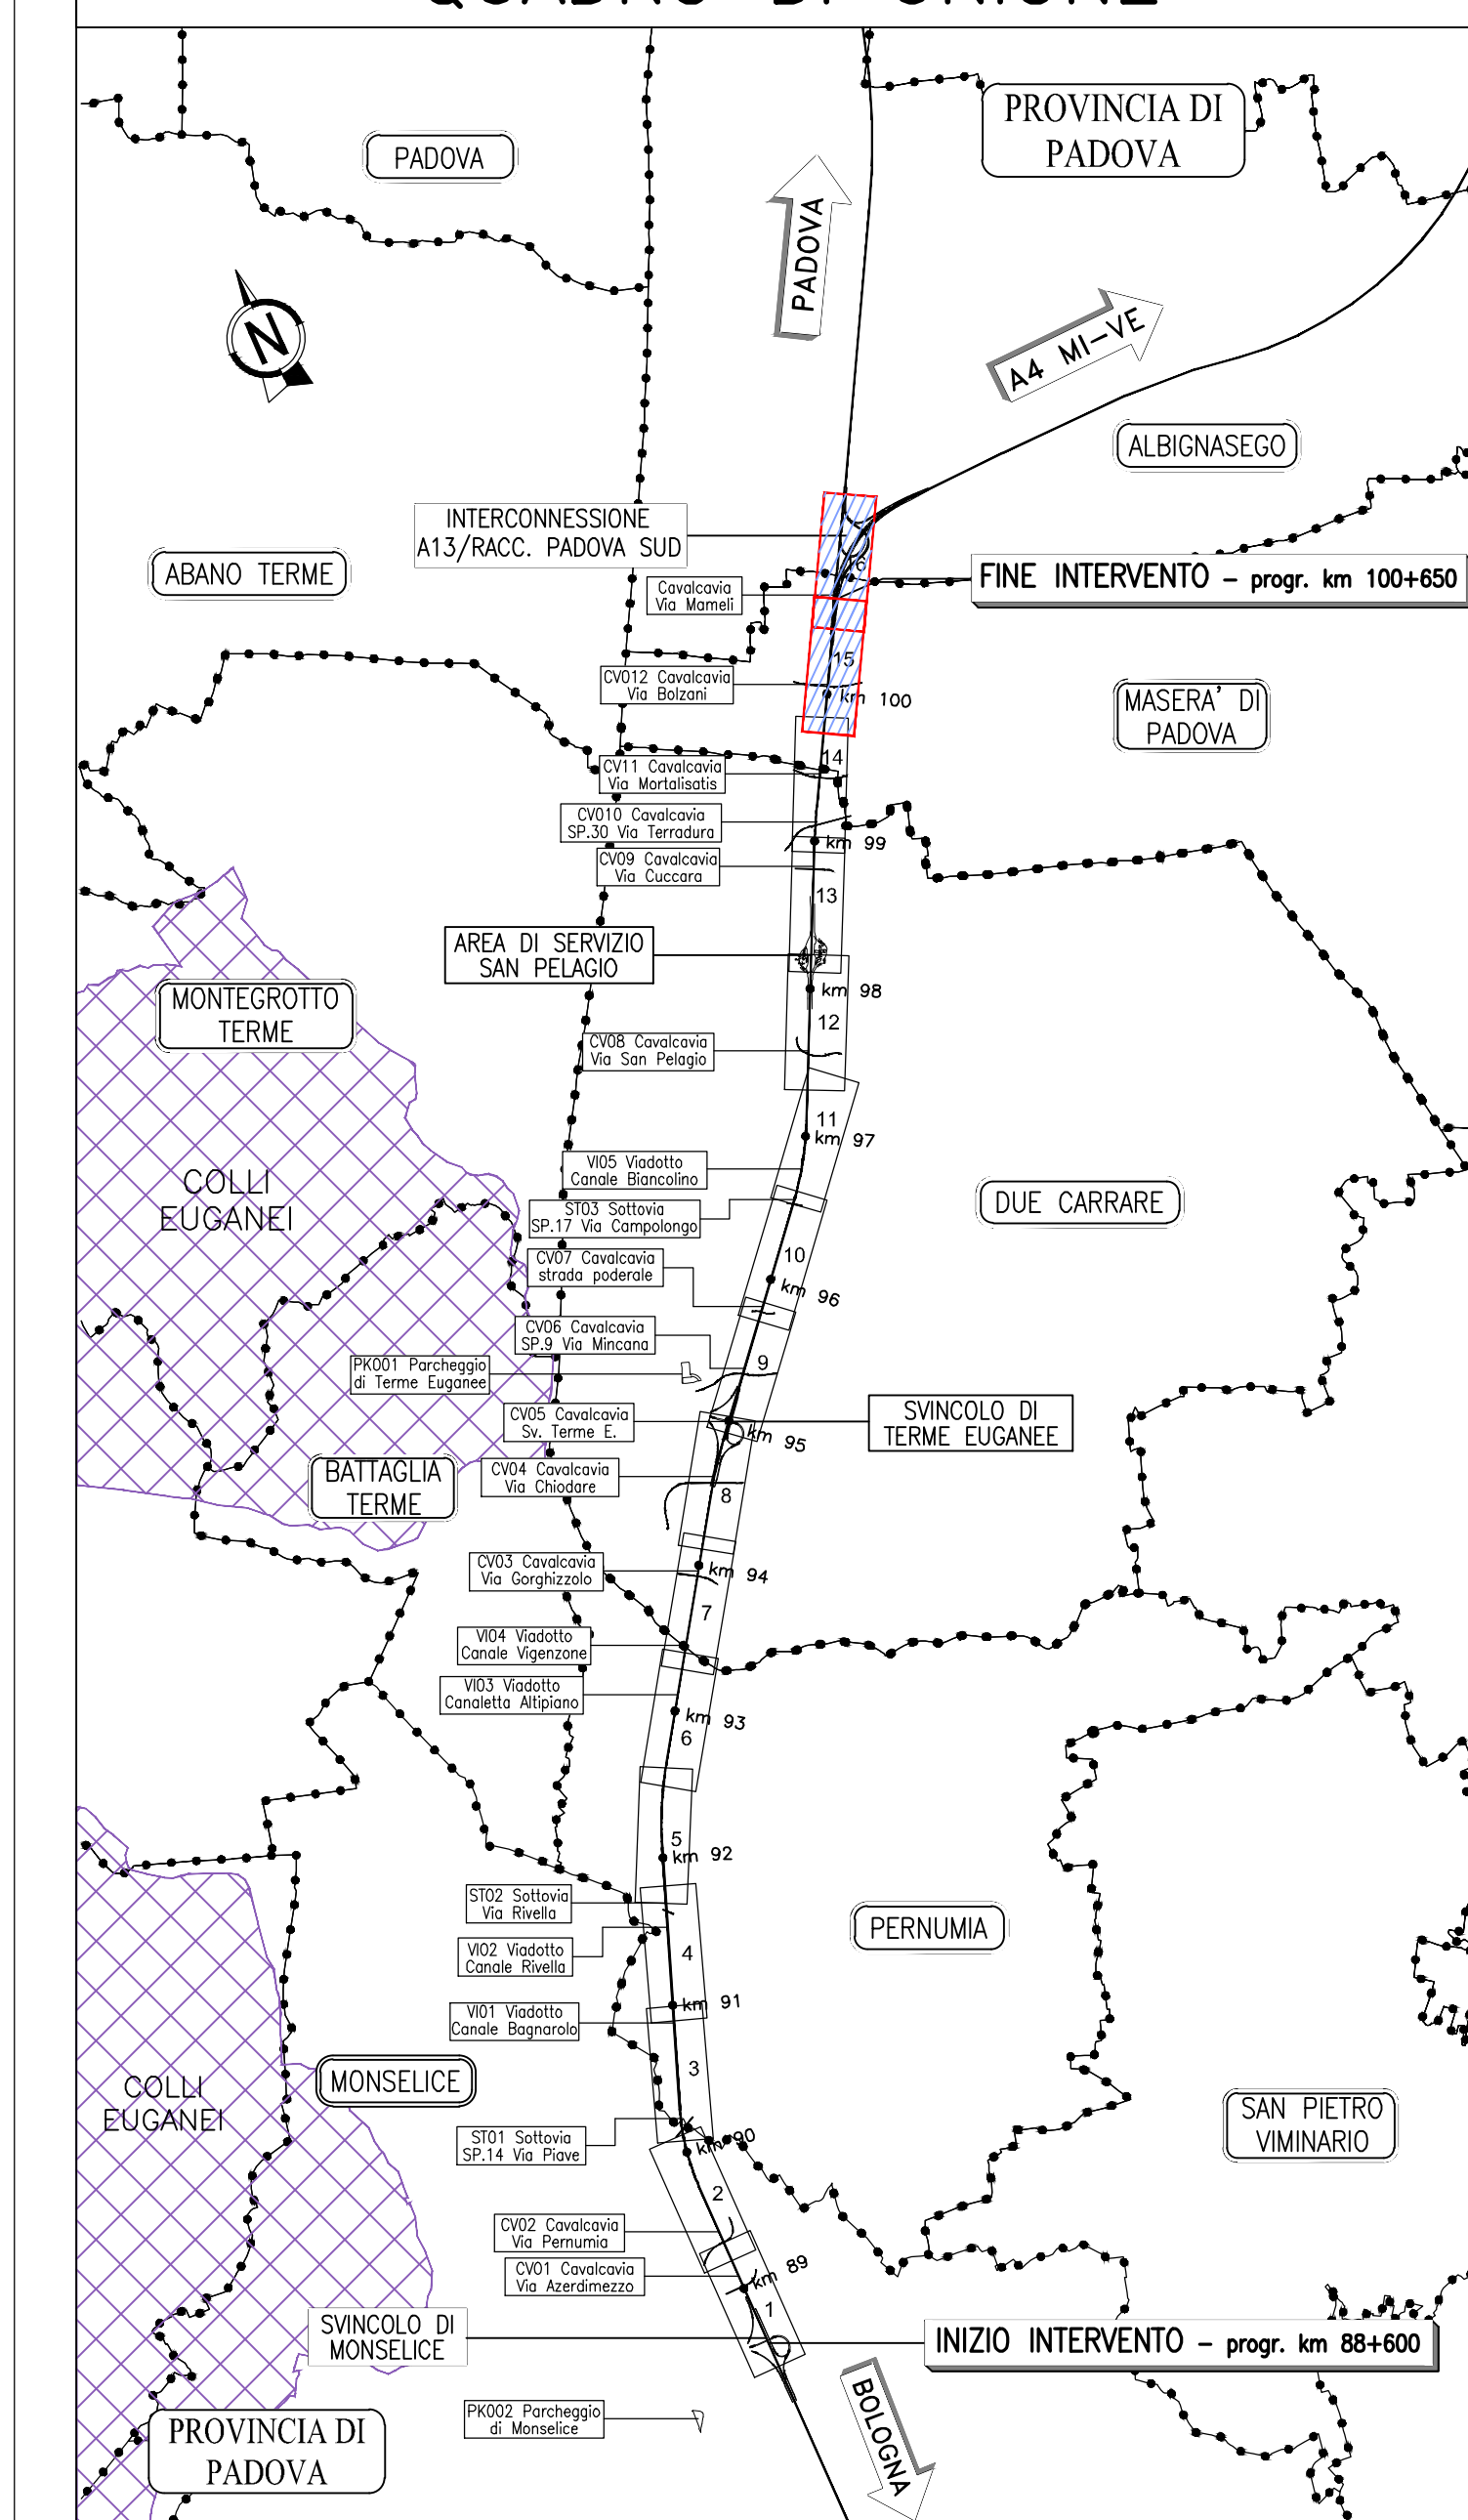

autostrade // *per l'italia*

AUTOSTRADA (A13) : BOLOGNA-PADOVA

AMPLIAMENTO ALLA TERZA CORSIA
TRATTO : MONSELICE - PADOVA SUD

PROGETTO ESECUTIVO

AUTOSTRADA A13

PROGETTO STRADALE
Planimetria di progetto

Planimetria - Tav. 8
dal km 99+600 al km 100+650

I. PROGETTISTA SPECIALISTICO <i>Ing. Maria Spagnoli</i> Ing. Elisabetta Salvatori Spagnoli Cnt. Ingeg. Milano M. A20796				II. RESPONSABILE INTEGRAZIONE PRESTAZIONI SPECIALISTICO <i>Ing. Maria Spagnoli</i> Ing. Elisabetta Salvatori Spagnoli Cnt. Ingeg. Milano M. A20796				III. DIRETTORE TECNICO <i>Ing. Elisabetta Salvatori Spagnoli</i> Ing. Elisabetta Salvatori Spagnoli Cnt. Ingeg. Milano M. A20796 T.A. - 57mkg						
CODICE IDENTIFICATIVO												OPERATOR		
REFERIMENTO PROGETTO Codice Cliente: 0000				REDAZIONE Data: 11/03/2022				REFERIMENTO DISPOSITIVO Data: 11/03/2022				Data: 11/03/2022		
111315		0000		PE	AU	PRS	PL000	00000	D	STD	0108	-1	S	SCALA

	ENGINEER COORDINATOR: <i>Ing. Maria Spagnoli</i> Ing. Maria Spagnoli Cnt. Ingeg. Roma M. A20308				SUPPORTO SPECIALISTICO: Cnt. Ingeg. Roma M. A20308				REVISIONE n. 01 Data 11/03/2022 di 01 Data 11/03/2022 di 01 Data 11/03/2022			
	REDAITTO				VERIFICATO							

	VISTO DEL COMMITTENTE autostrede // per l'Italia	VISTO DEL CONCEDENTE 
--	--	--