

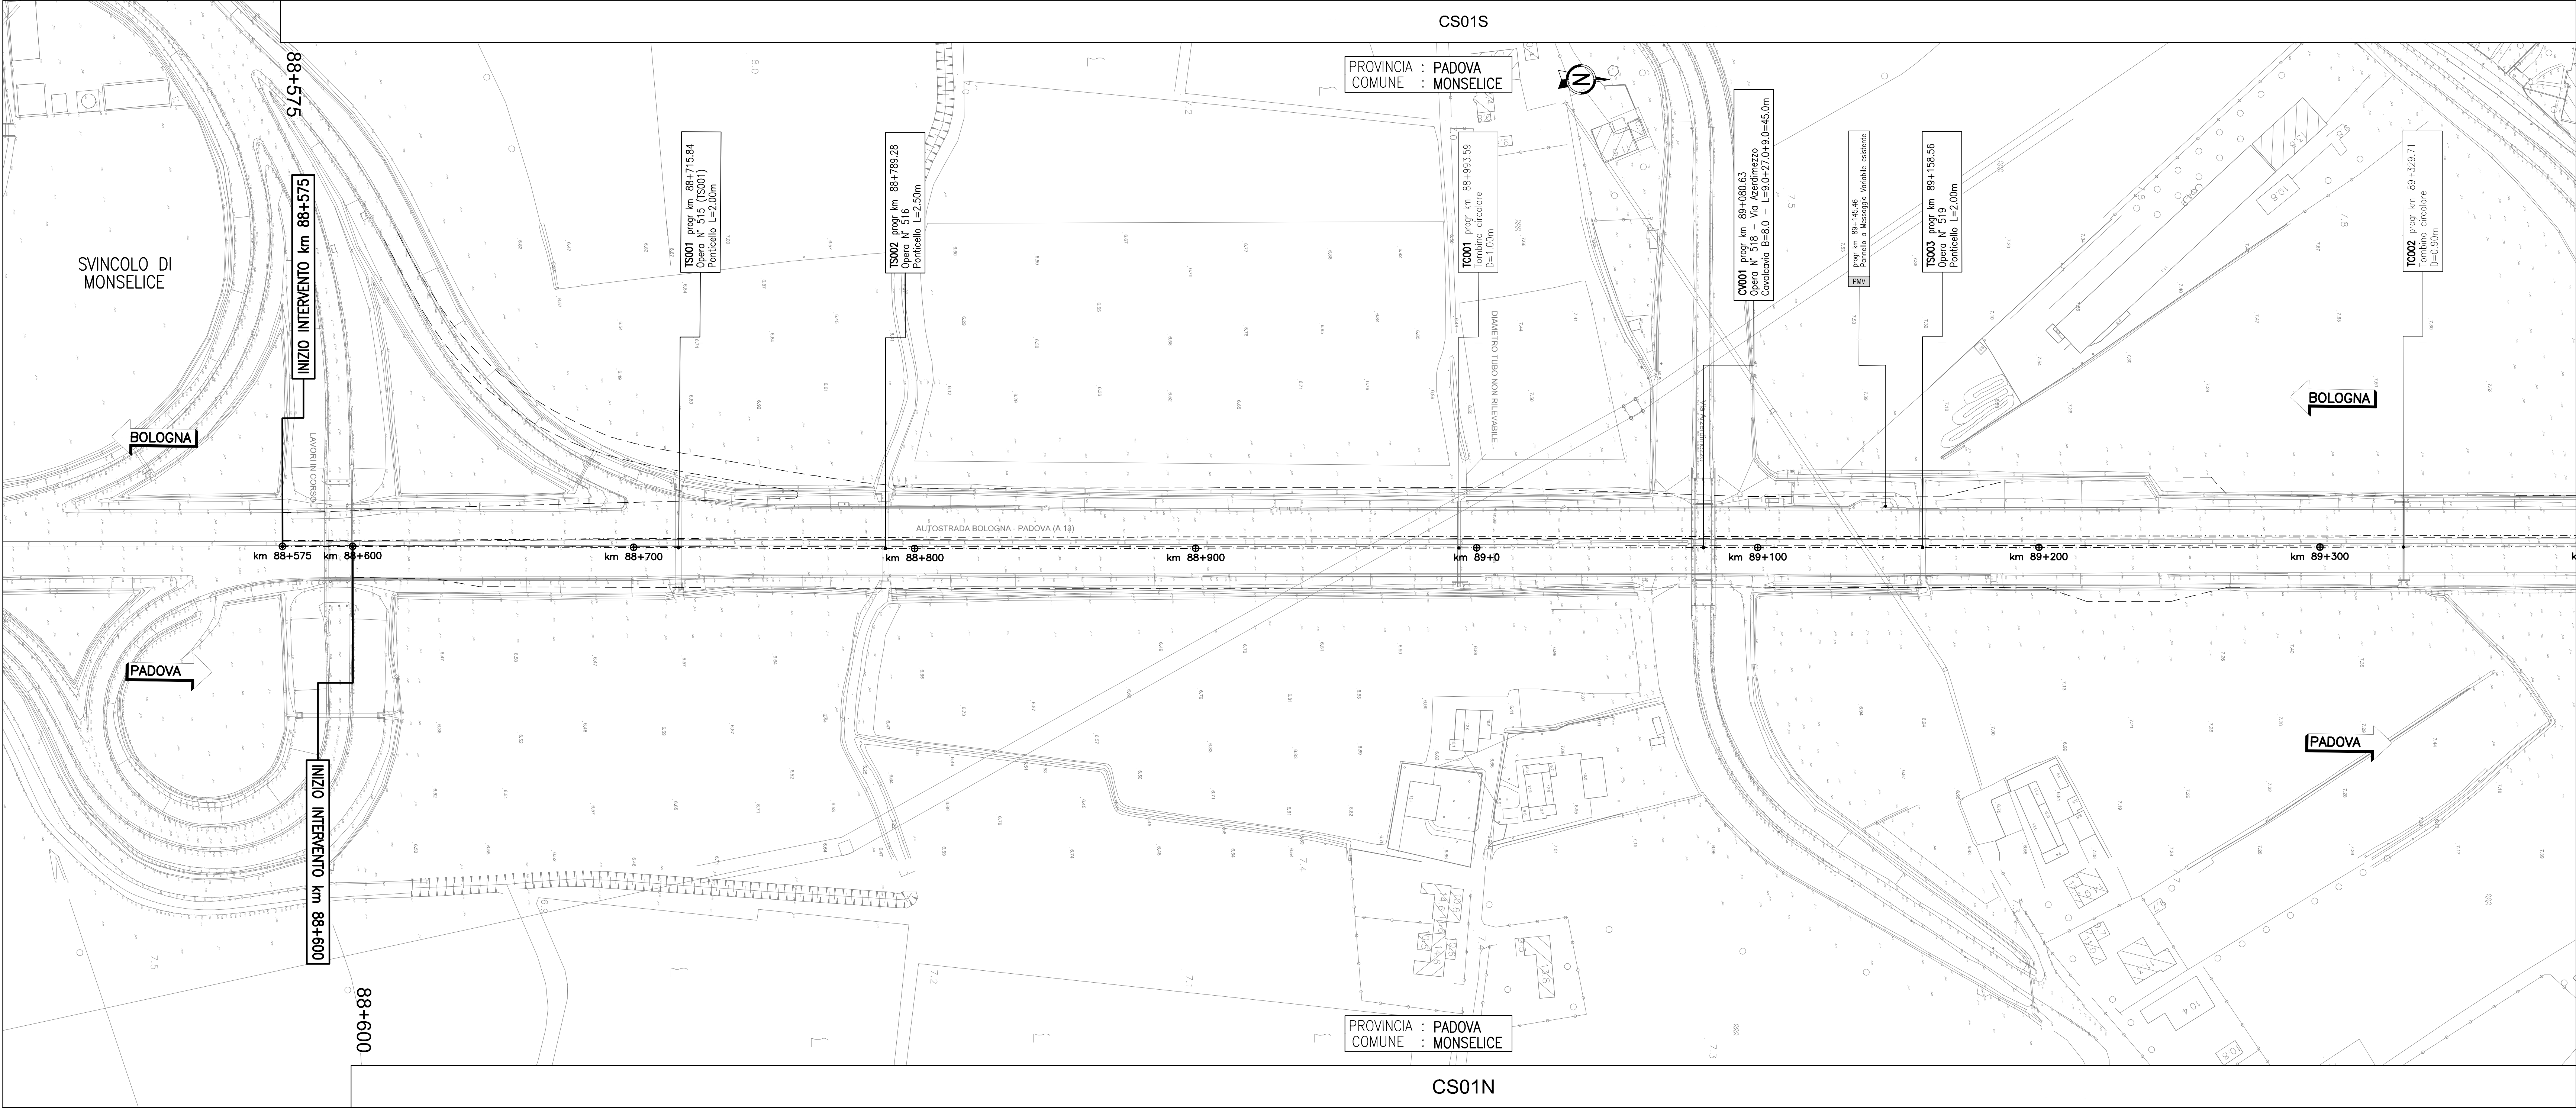


QUADRO 1 – PLANIMETRIA STATO DI FATTO dal km 88+575 al km 89+350 – 1:1.000

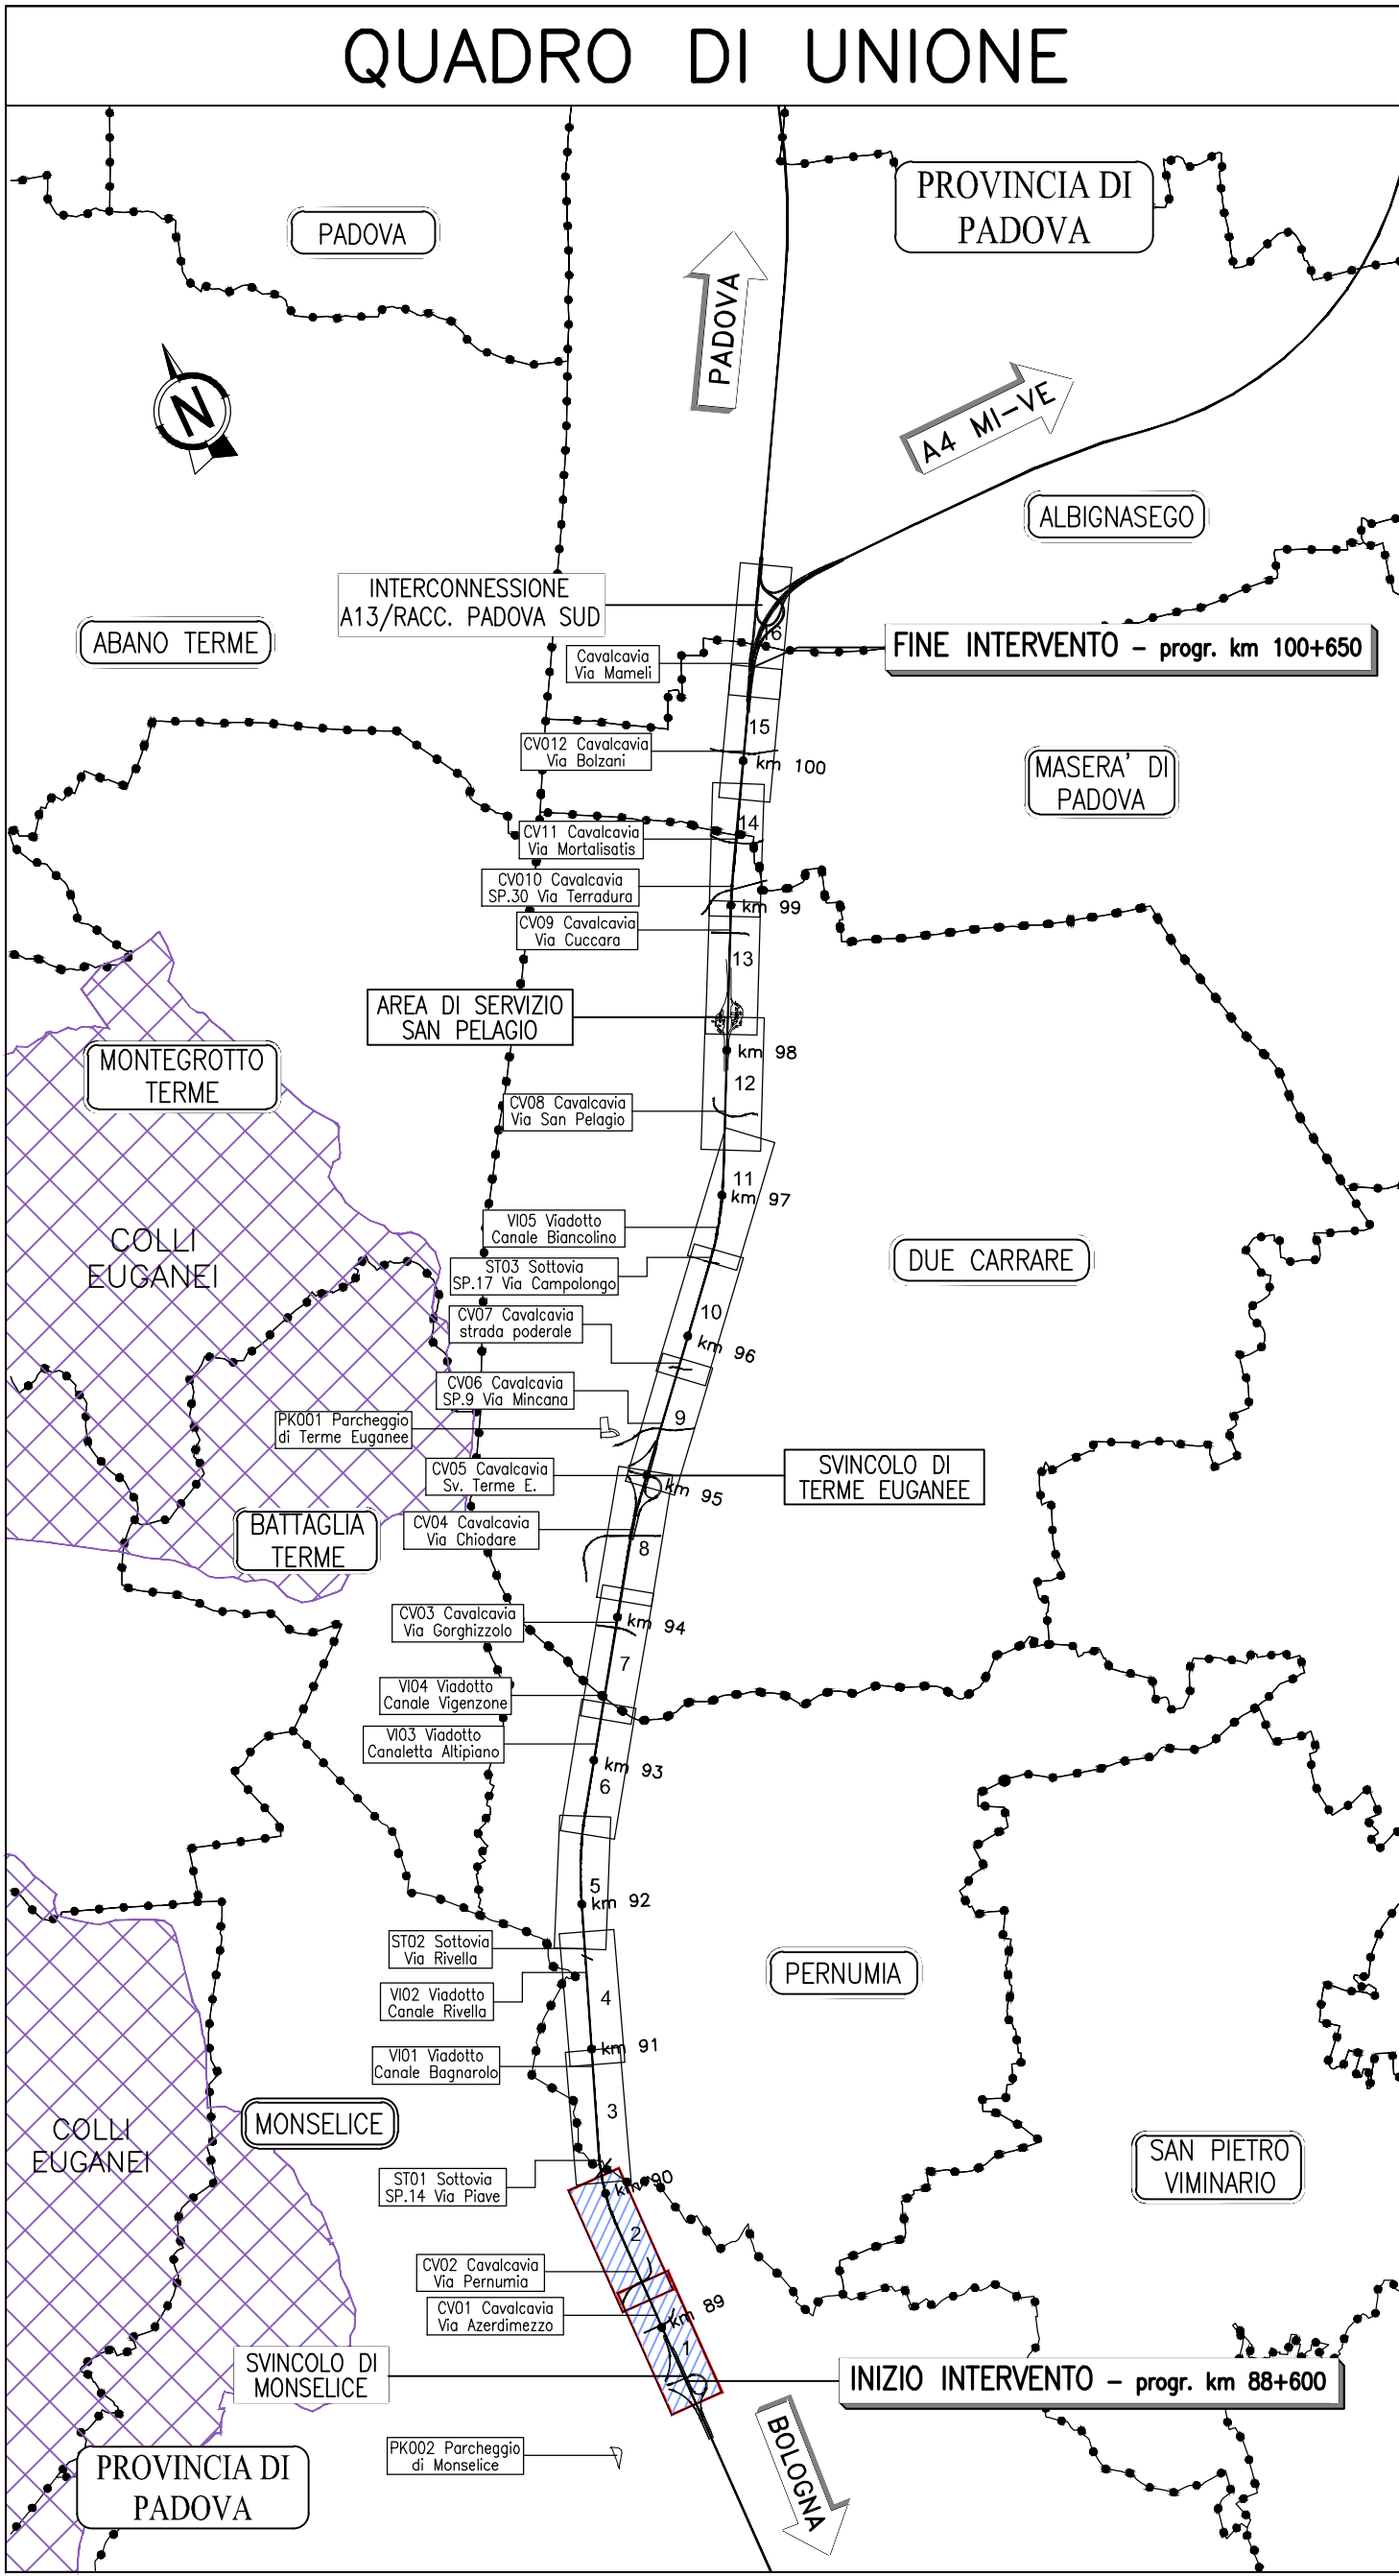

QUADRO 2 – PLANIMETRIA STATO DI FATTO dal km 89+350 al km 90+100 – 1:1.000

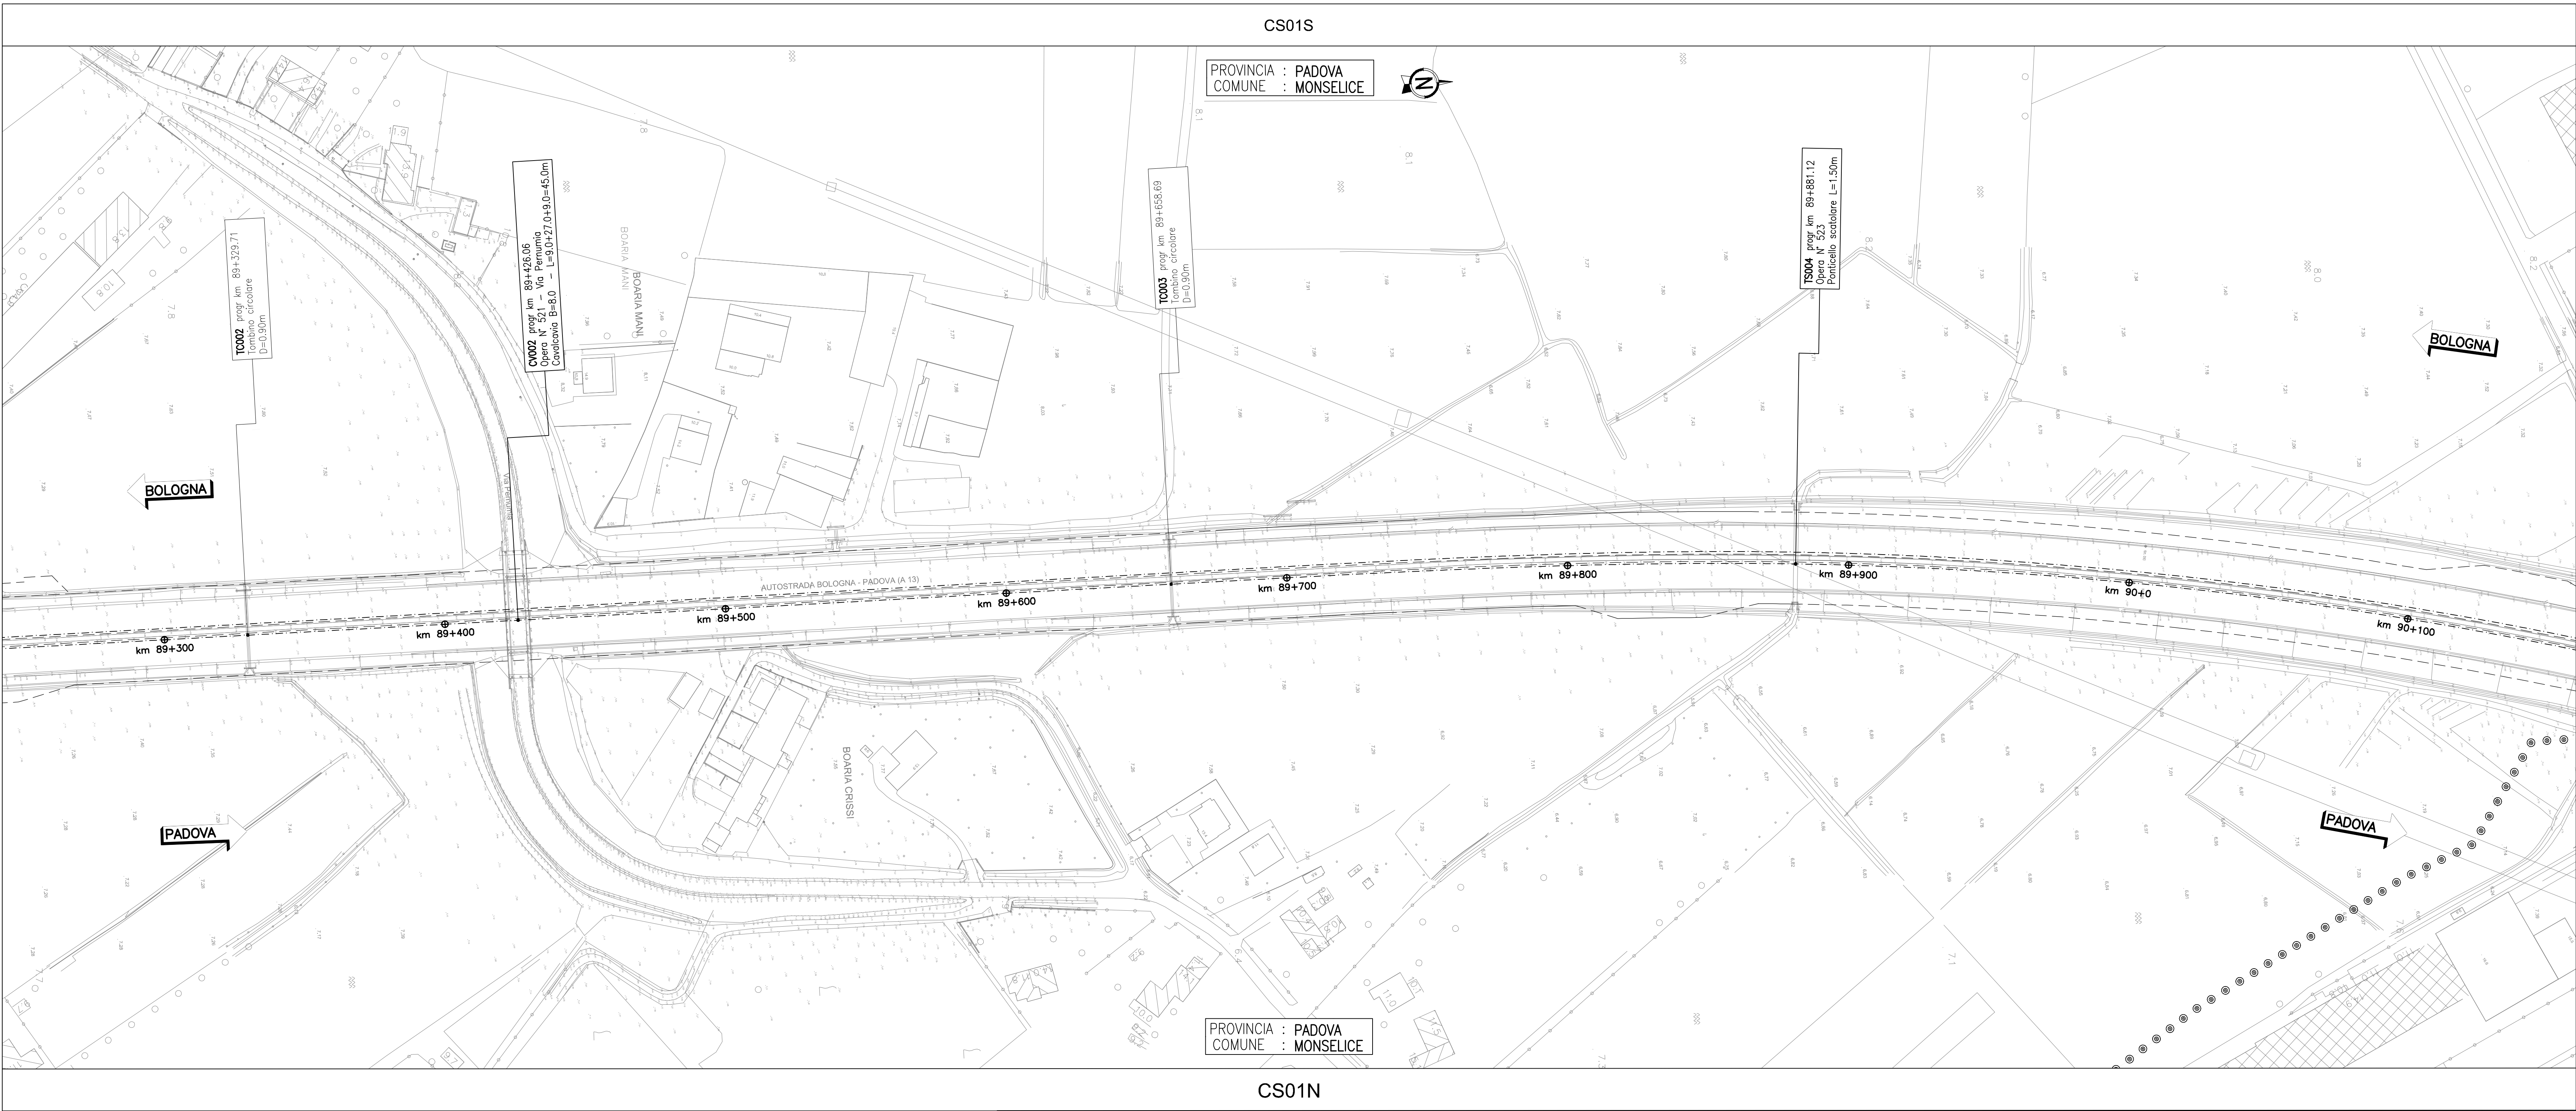

autostrade per l'italia

AUTOSTRADA (A13) : BOLOGNA-PADOVA

AMPLIAMENTO ALLA TERZA CORSIA  
TRATTO : MONSELICE - PADOVA SUD

PROGETTO ESECUTIVO

AUTOSTRADA A13

PROGETTO STRADALE  
Stato di fatto

Planimetria - Tav. 1  
dal km 88+575 al km 90+100

|   |  |   |  |   |  |
|---|--|---|--|---|--|
| IL PROGETTISTA SPECIALISTICO<br><i>Giulio Sestini SpA</i><br>Ing. Giulio Sestini SpA<br>Via Sestini, 10<br>00186 Roma (RM)<br>Responsabile Strada   |  | IL RESPONSABILE E INTEGRATORE<br>PRESTAZIONI SPECIALISTICHE<br>Ing. Mario Brignoli<br>Via Sestini, 10<br>00186 Roma (RM)<br>Responsabile Strada   |  | IL DIRETTORE TECNICO<br><i>Giulio Sestini SpA</i><br>Ing. Giulio Sestini SpA<br>Via Sestini, 10<br>00186 Roma (RM)<br>T.A. - Strada   |  |
| CODICE IDENTIFICATIVO<br>RIFERIMENTO PROGETTO<br>Codice Cantone: 111315<br>Codice Comune: 0000<br>Codice Provincia: PE<br>Codice Regione: AU<br>Codice Paese: PRS<br>Codice Sforzo: SF000<br>Codice Obiettivo: 00000<br>Codice Standard: D STD<br>Codice Obiettivo: 0081<br>Codice Obiettivo: -1 |  | RIFERIMENTO ESECUTIVO<br>Codice Cantone: 111315<br>Codice Comune: 0000<br>Codice Provincia: PE<br>Codice Regione: AU<br>Codice Paese: PRS<br>Codice Sforzo: SF000<br>Codice Obiettivo: 00000<br>Codice Standard: D STD<br>Codice Obiettivo: 0081<br>Codice Obiettivo: -1 |  | RIFERIMENTO ESECUTIVO<br>Codice Cantone: 111315<br>Codice Comune: 0000<br>Codice Provincia: PE<br>Codice Regione: AU<br>Codice Paese: PRS<br>Codice Sforzo: SF000<br>Codice Obiettivo: 00000<br>Codice Standard: D STD<br>Codice Obiettivo: 0081<br>Codice Obiettivo: -1 |  |
| INGEGNER COORDINATORE<br>Ing. Mario Brignoli<br>Via Sestini, 10<br>00186 Roma (RM)<br>Responsabile Strada   |  | SUPPORTO SPECIALISTICO<br>Ing. Mario Brignoli<br>Via Sestini, 10<br>00186 Roma (RM)<br>Responsabile Strada   |  | REVISIONE<br>N. 1<br>Data 01 DICEMBRE 2021<br>N. 2<br>Data 01 DICEMBRE 2021<br>N. 3<br>Data 01 DICEMBRE 2021   |  |
| REDAZIONE   |  | VERIFICAZIONE   |  | VERIFICAZIONE   |  |

|   |   |
|---|---|
| VISTO DEL COMMITTENTE<br>Ing. Mario Brignoli<br>Via Sestini, 10<br>00186 Roma (RM)<br>Responsabile Strada | VISTO DEL CONCESSIONARIO<br>Ing. Mario Brignoli<br>Via Sestini, 10<br>00186 Roma (RM)<br>Responsabile Strada |
|---|---|