




QUADRO 3 – PLANIMETRIA STATO DI FATTO dal km 90+100 al km 90+900 – 1:1.000

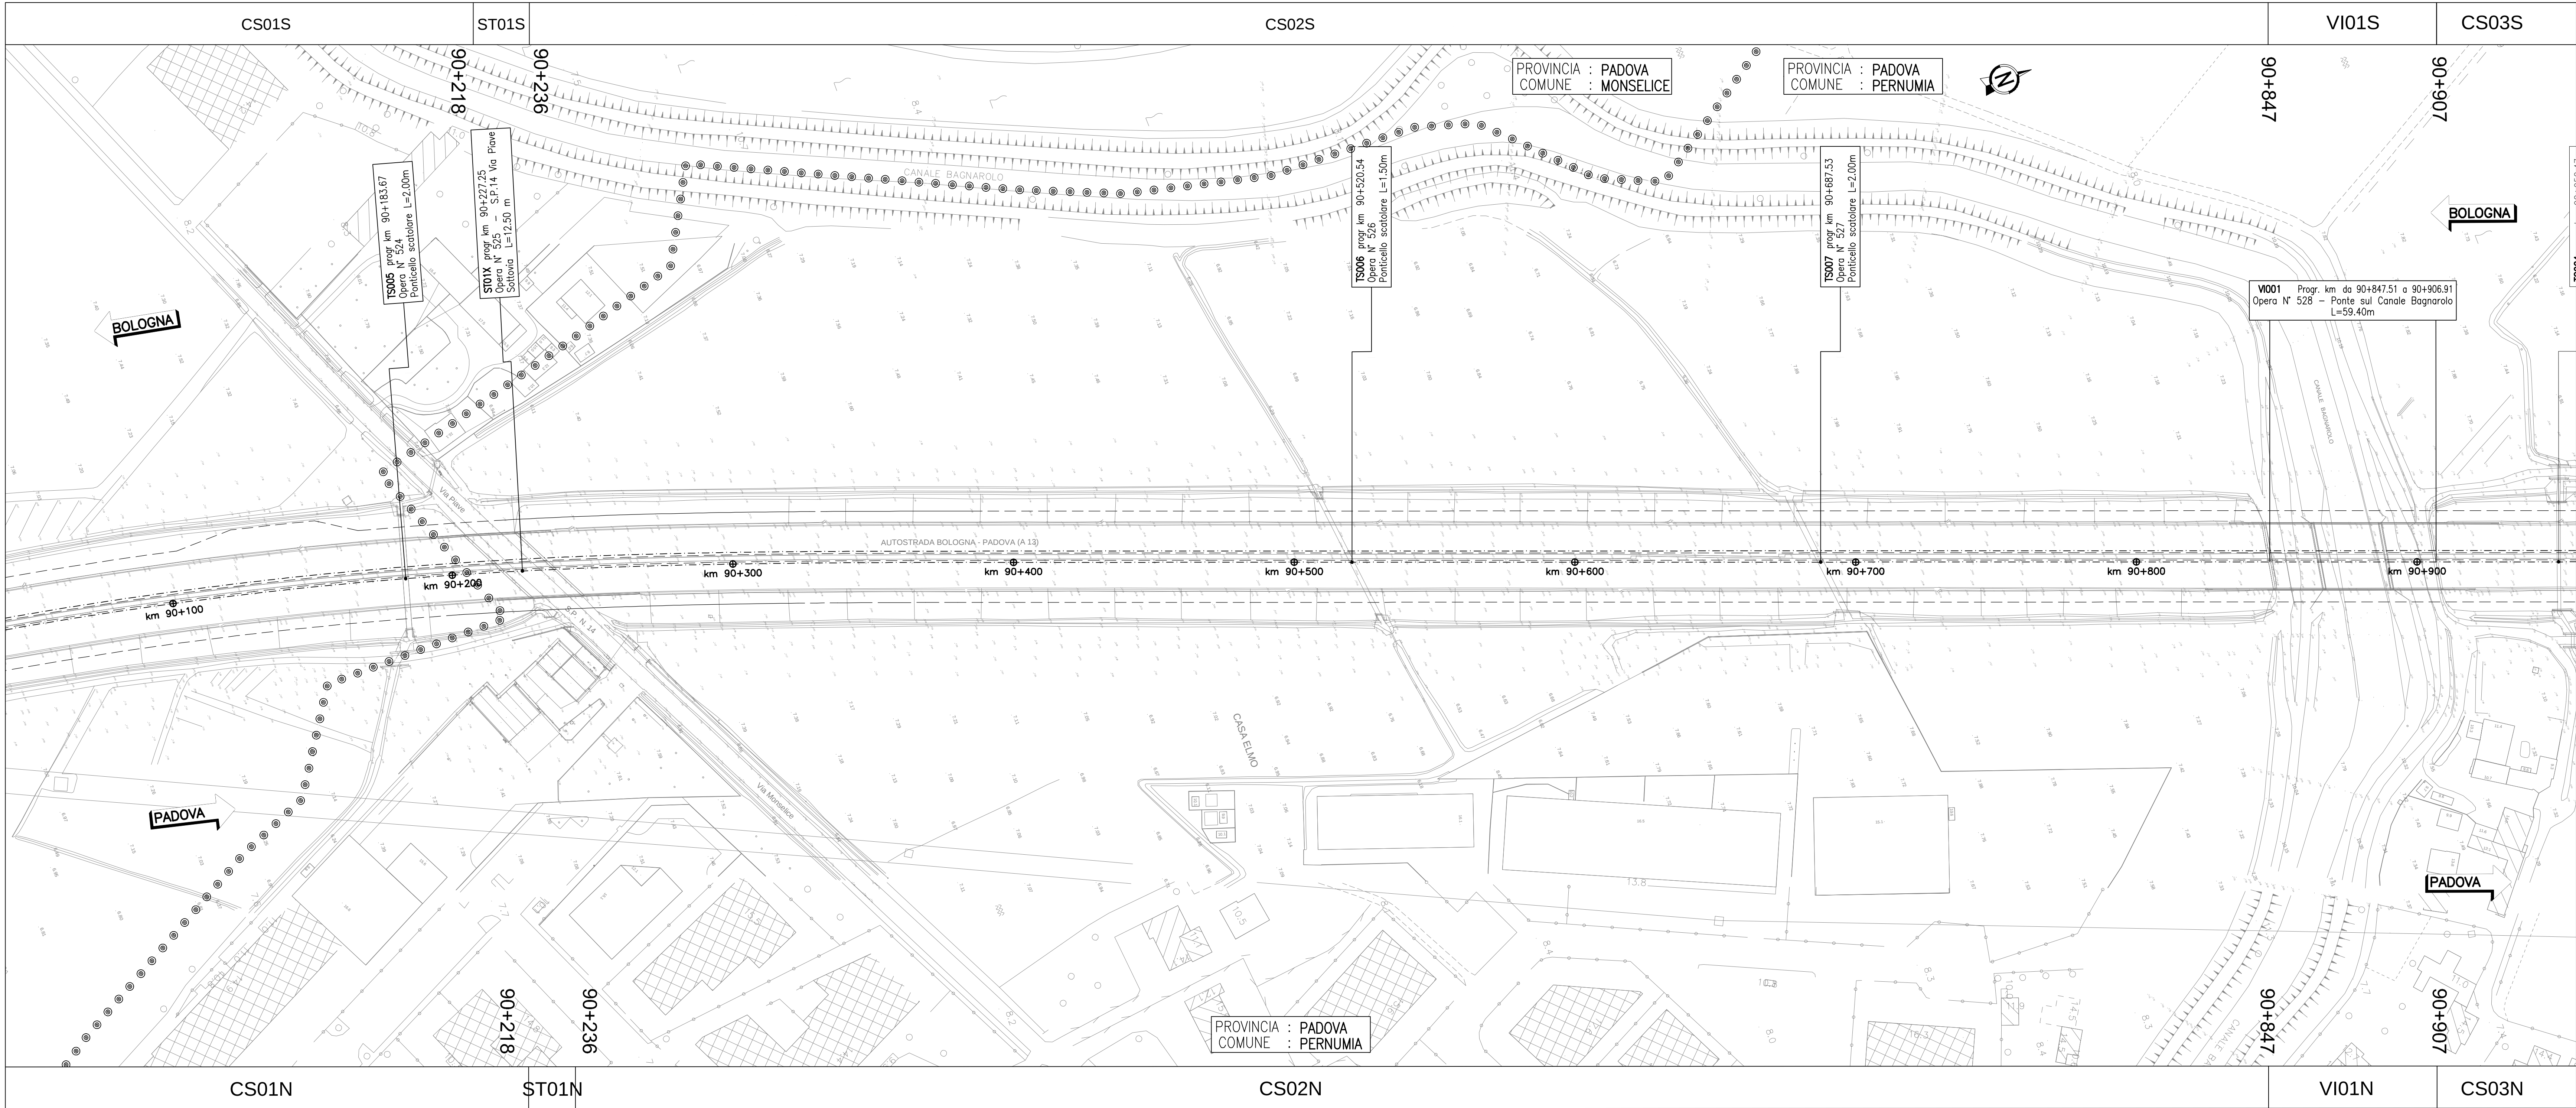

QUADRO 4 – PLANIMETRIA STATO DI FATTO dal km 90+900 al km 91+700 – 1:1.000

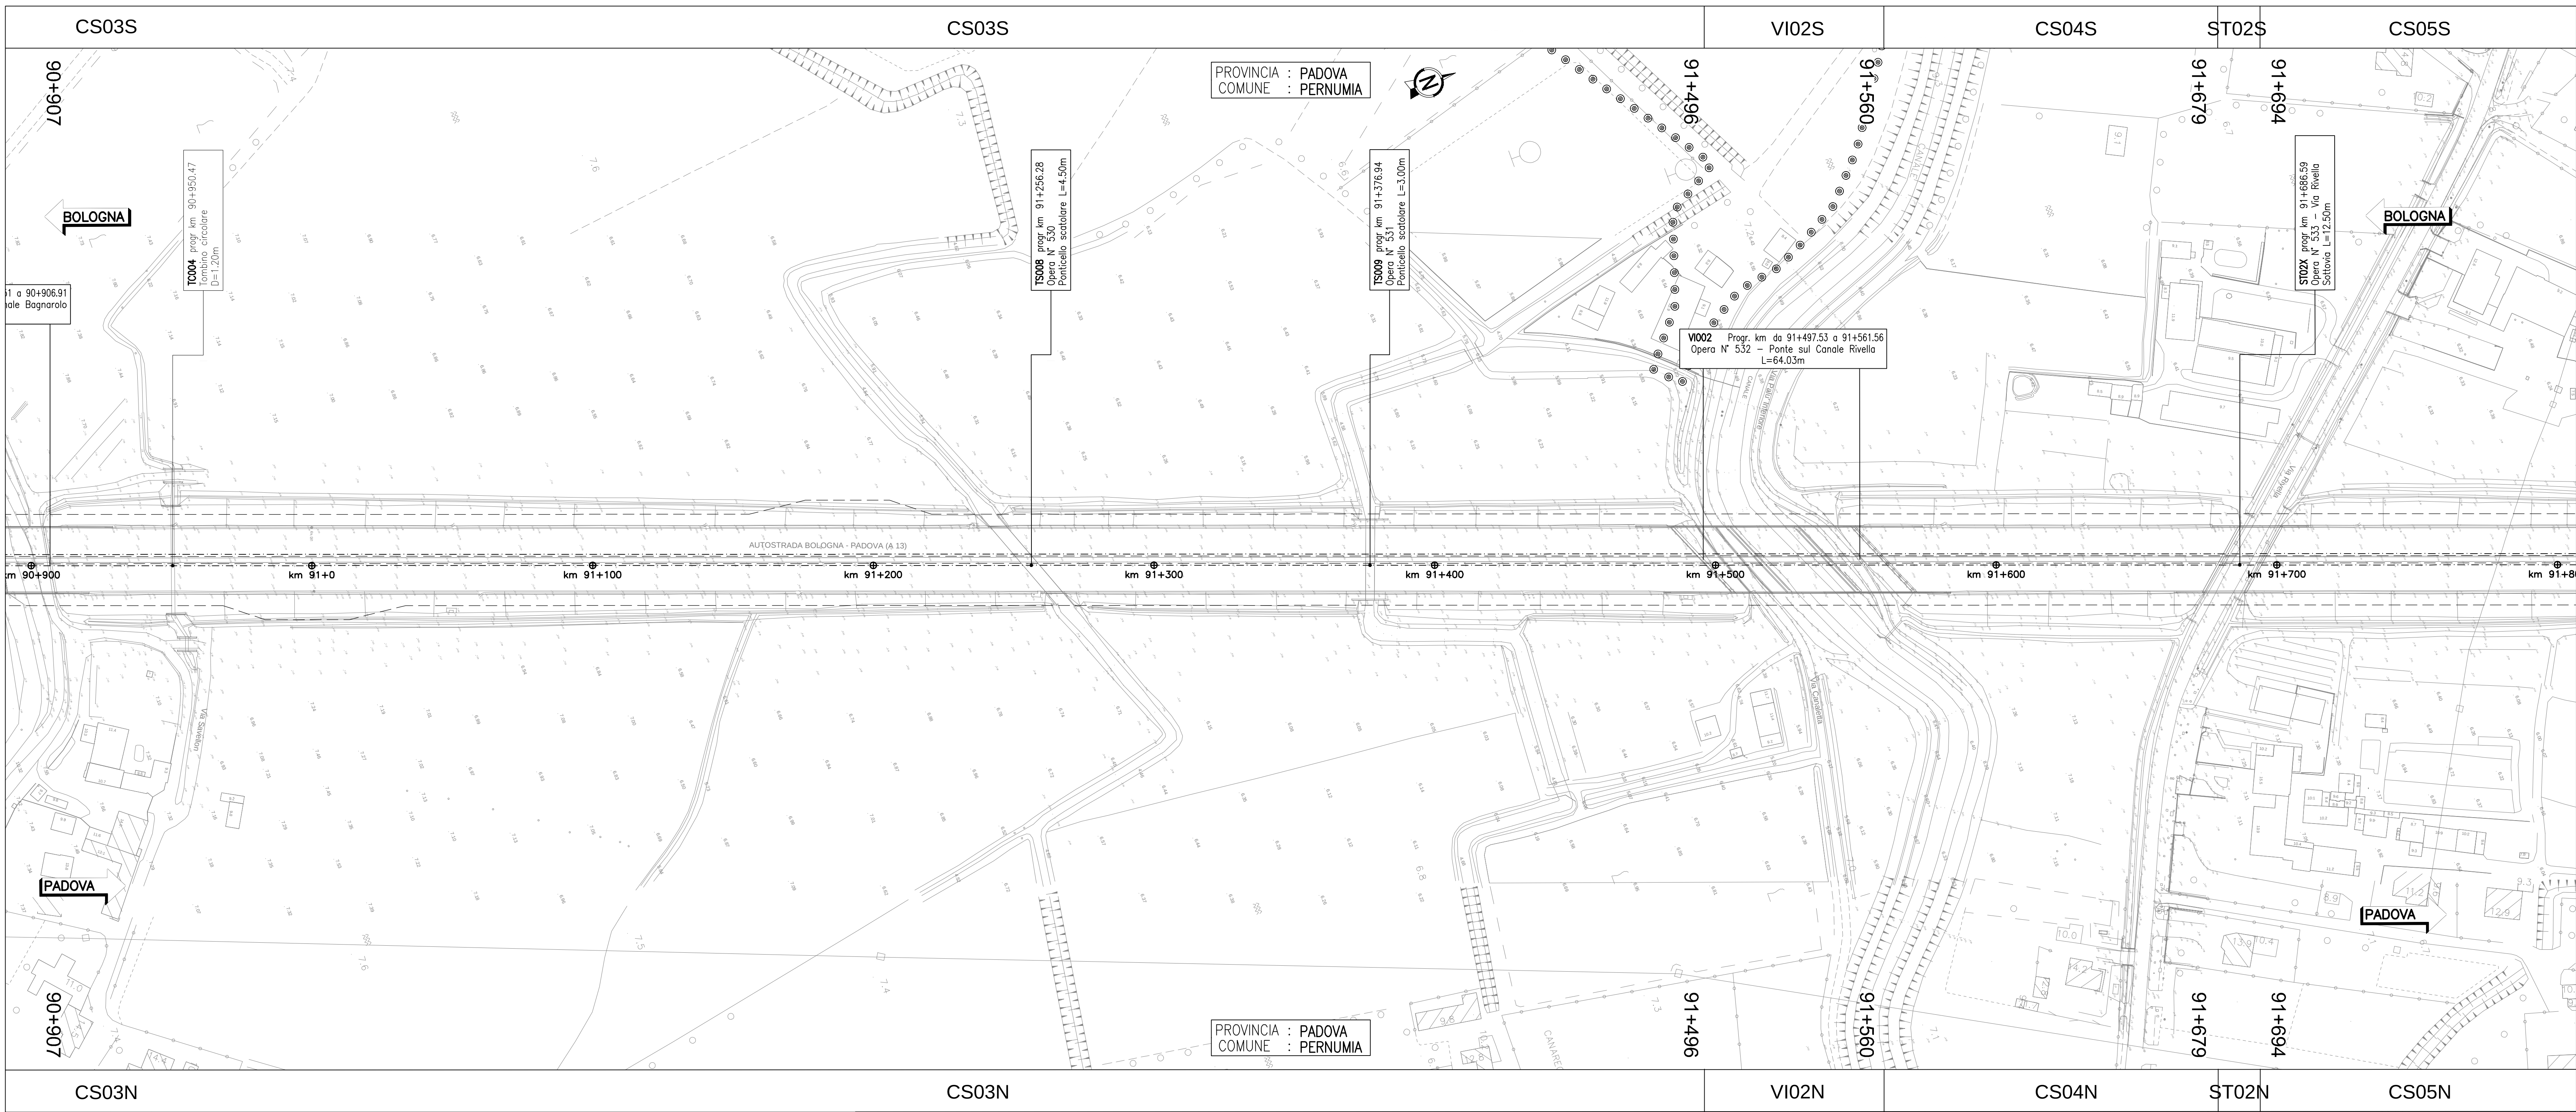

QUADRO DI UNIONE

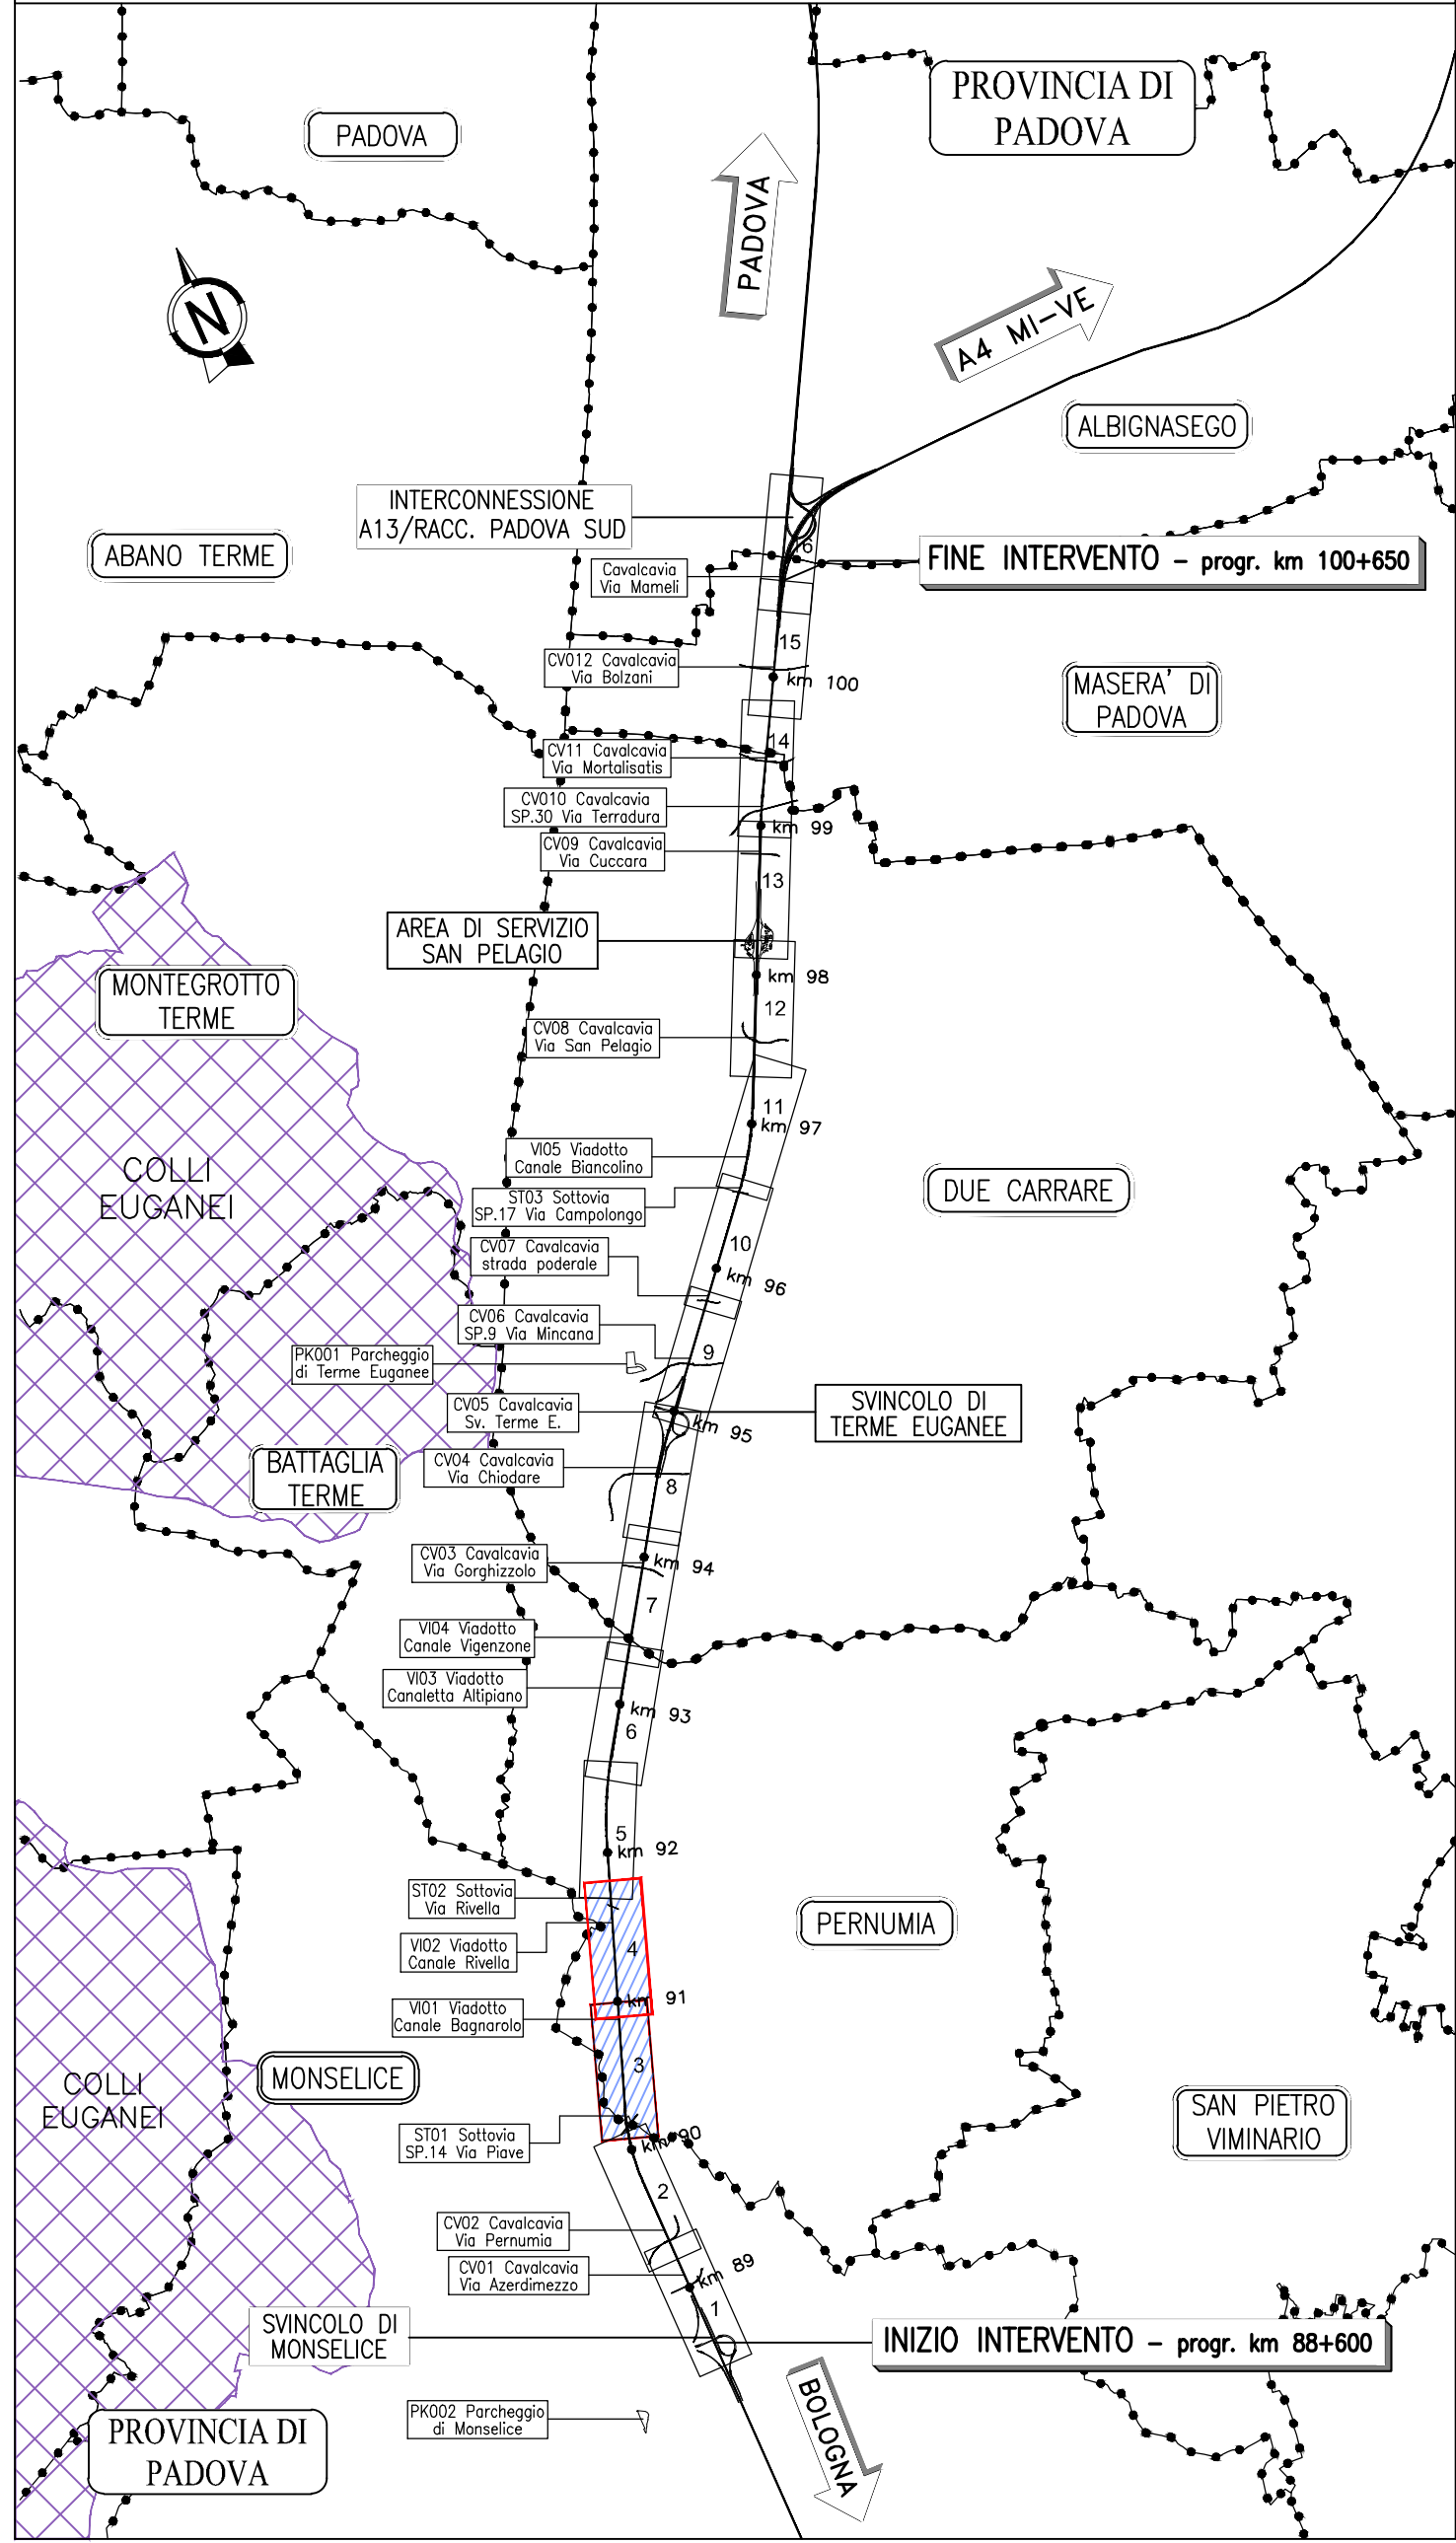

autostrade//per l'italia

AUTOSTRADA (A13) : BOLOGNA-PADOVA

AMPLIAMENTO ALLA TERZA CORSIA
TRATTO : MONSEICE - PADOVA SUD

PROGETTO ESECUTIVO

AUTOSTRADA A13

PROGETTO STRADALE
Stato di fatto

Planimetria - Tav. 2
dal km 90+100 al km 91+700

IL PROGETTISTA SPECIALISTICO Ing. Gennaro Salvatori Chil. 1000, 10000 Responsabile Strada		IL RESPONSABILE INTEGRATORE PRESTAZIONI SPECIALISTICHE Ing. Mario Brugnoli Chil. 1000, 10000 Responsabile Strada		IL DIRETTORE TECNICO Ing. Gennaro Salvatori Chil. 1000, 10000 T.A. - Strada	
CODICE IDENTIFICATIVO SISTEMA DI RIFERIMENTO 111315 0000 PE AU PRS SF000 00000 D STD 0082 -1		
INGEGNER COORDINATORE Ing. Mario Brugnoli Chil. 1000, 10000		SUPPORTO SPECIALISTICO VERIFICATO		REVISIONE N. data 1 DICEMBRE 2021 1 APRILE 2022	

VISTO DEL COMMITTENTE autostrade//per l'italia E. RESPONSABILE TECNICO PROCEDIMENTO Ing. Mario Brugnoli	VISTO DEL CONCESSIONARIO Ministero delle Infrastrutture e della Mobilità Sostenibile Ing. Gennaro Salvatori
--	---