




QUADRO 5 – PLANIMETRIA STATO DI FATTO dal km 91+700 al km 92+500 – 1:1.000

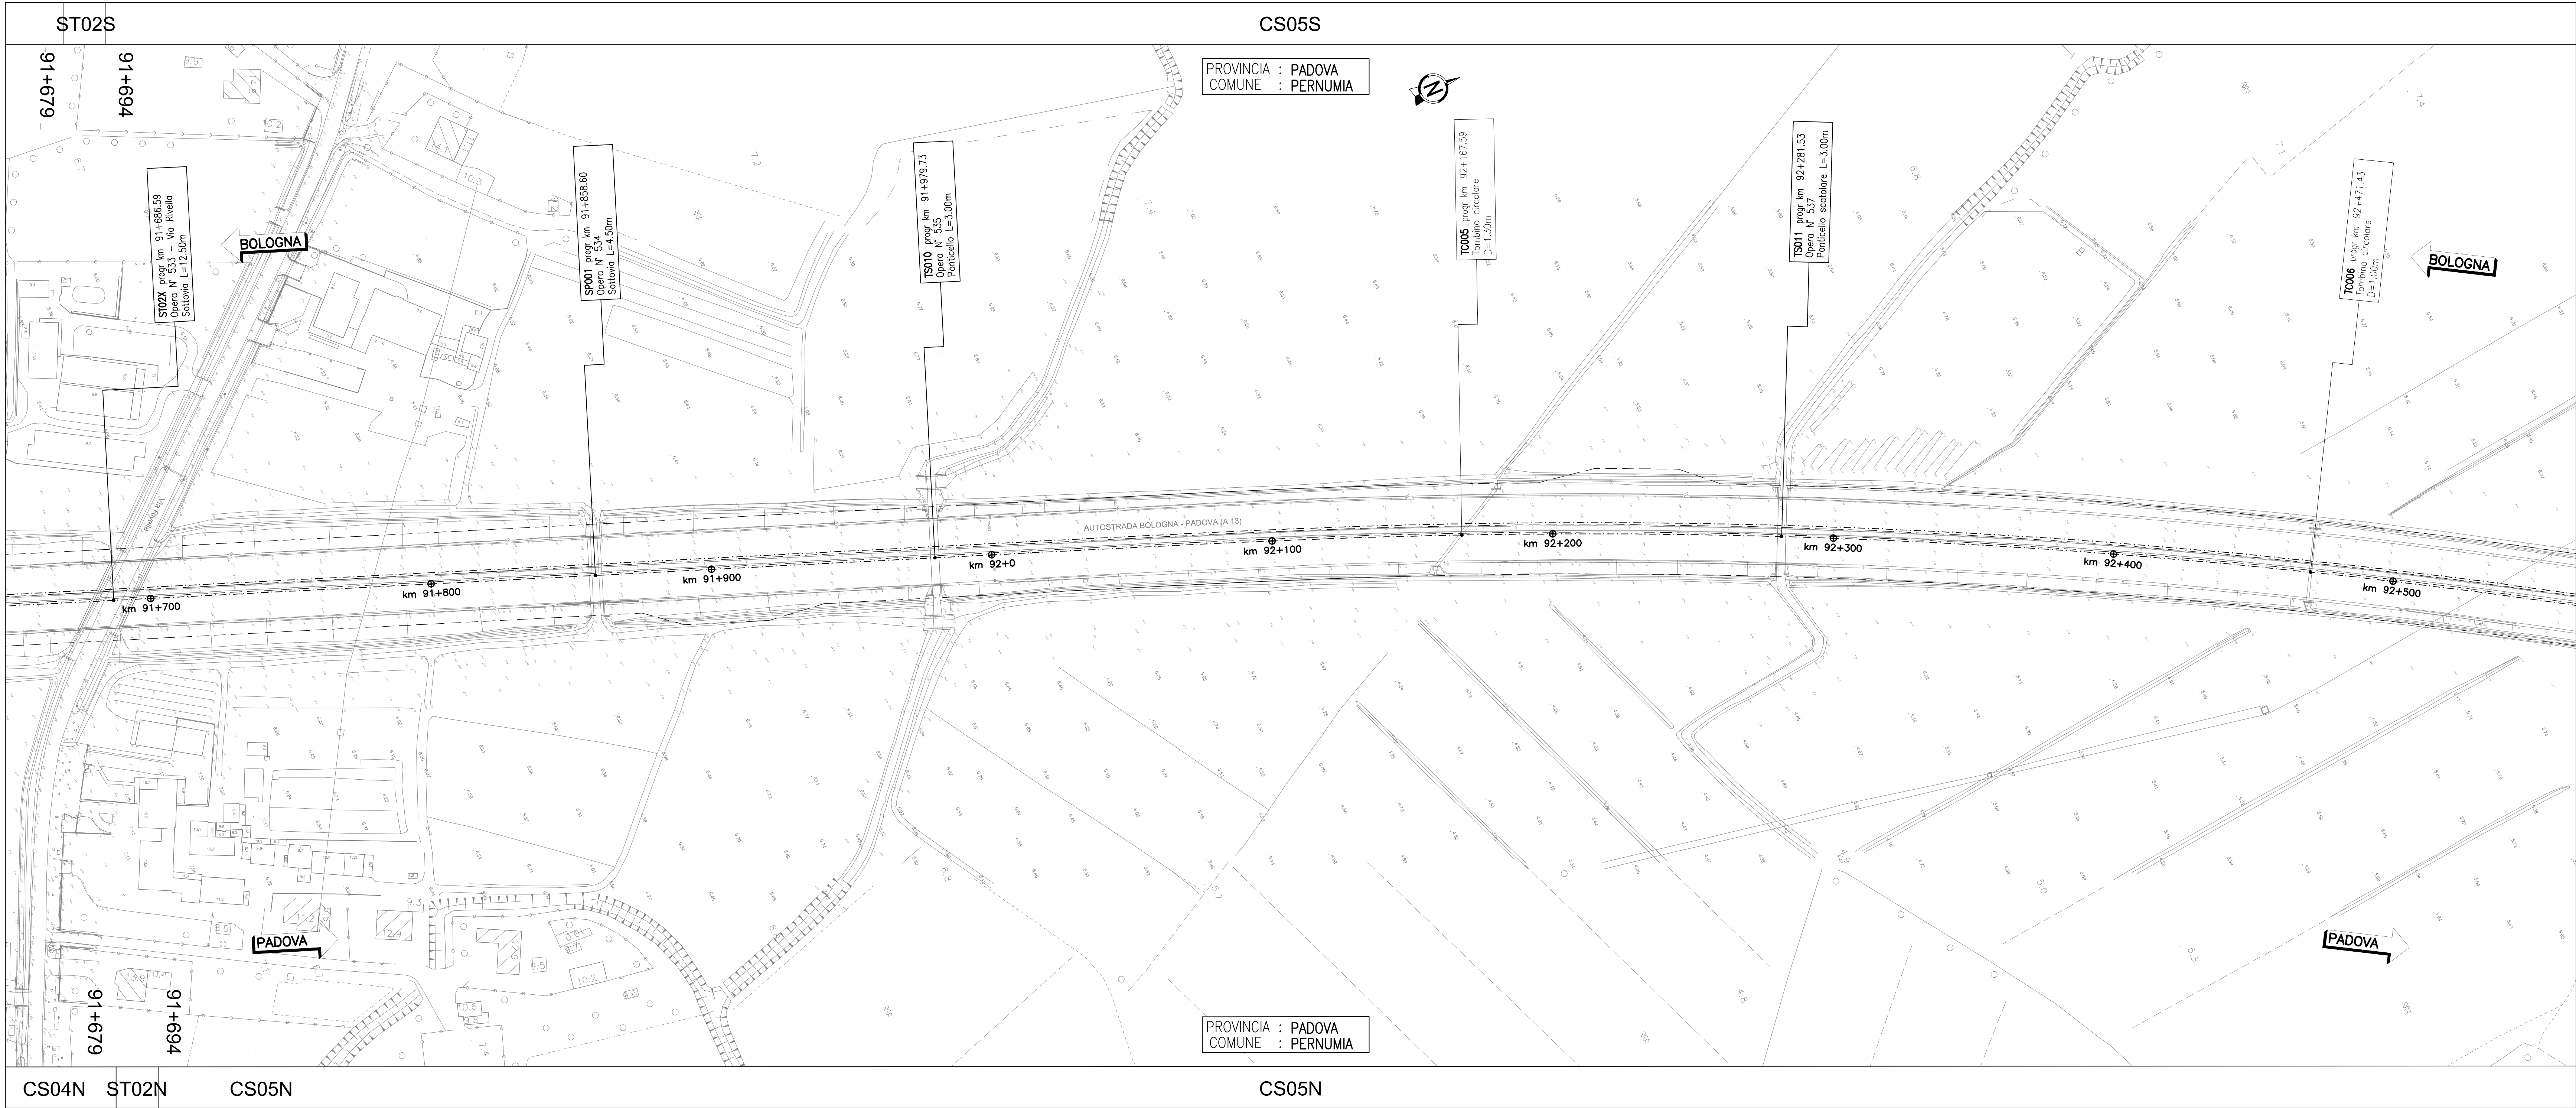

QUADRO 6 – PLANIMETRIA STATO DI FATTO dal km 92+500 al km 93+300 – 1:1.000

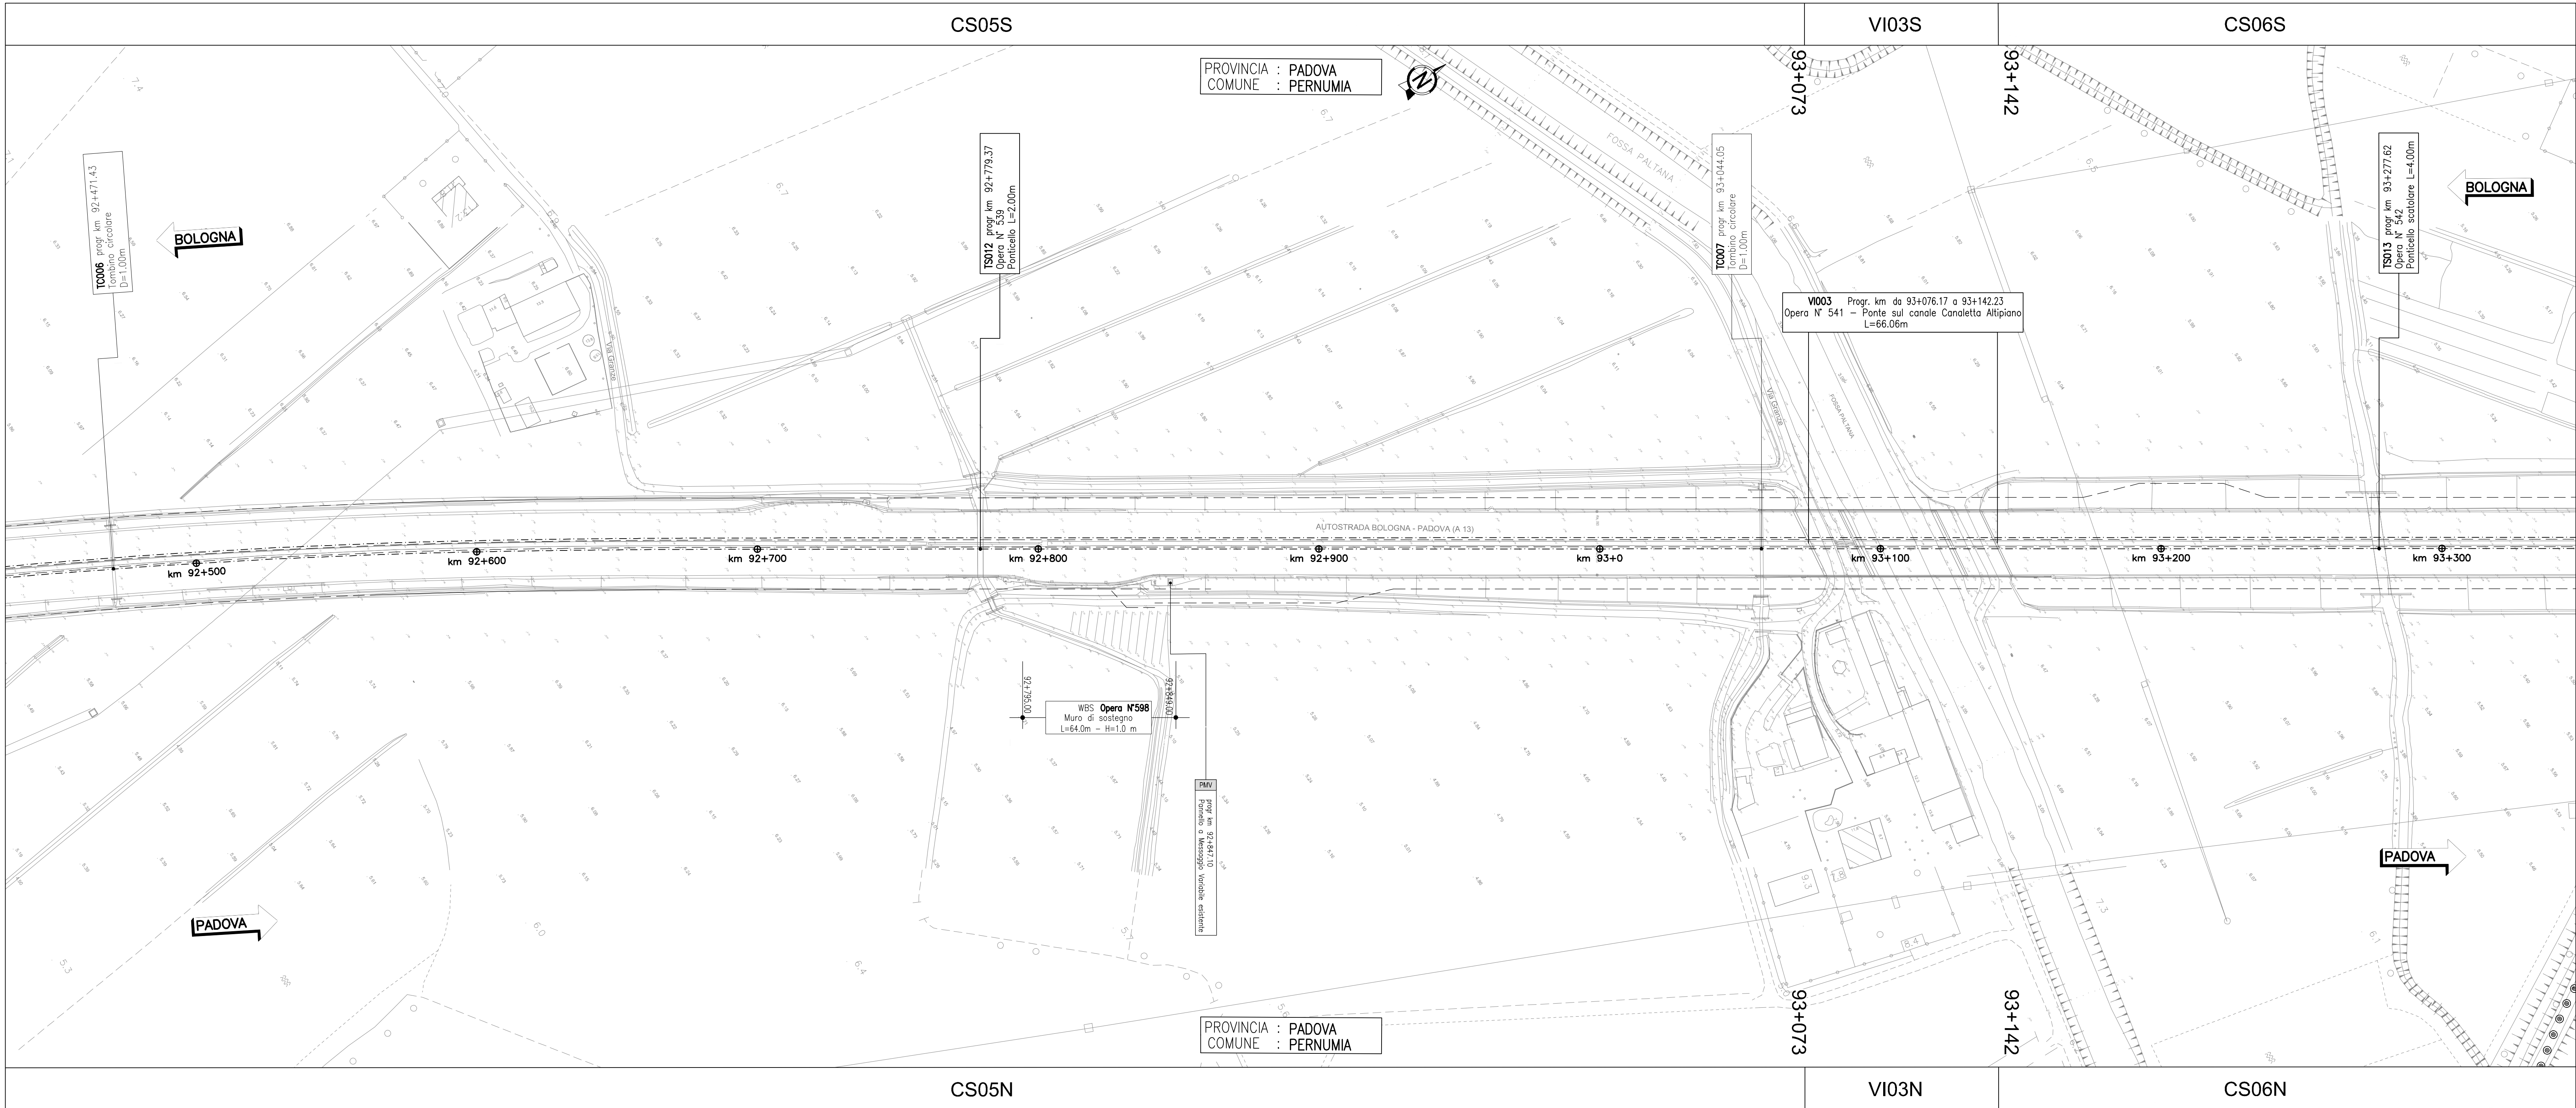

QUADRO DI UNIONE

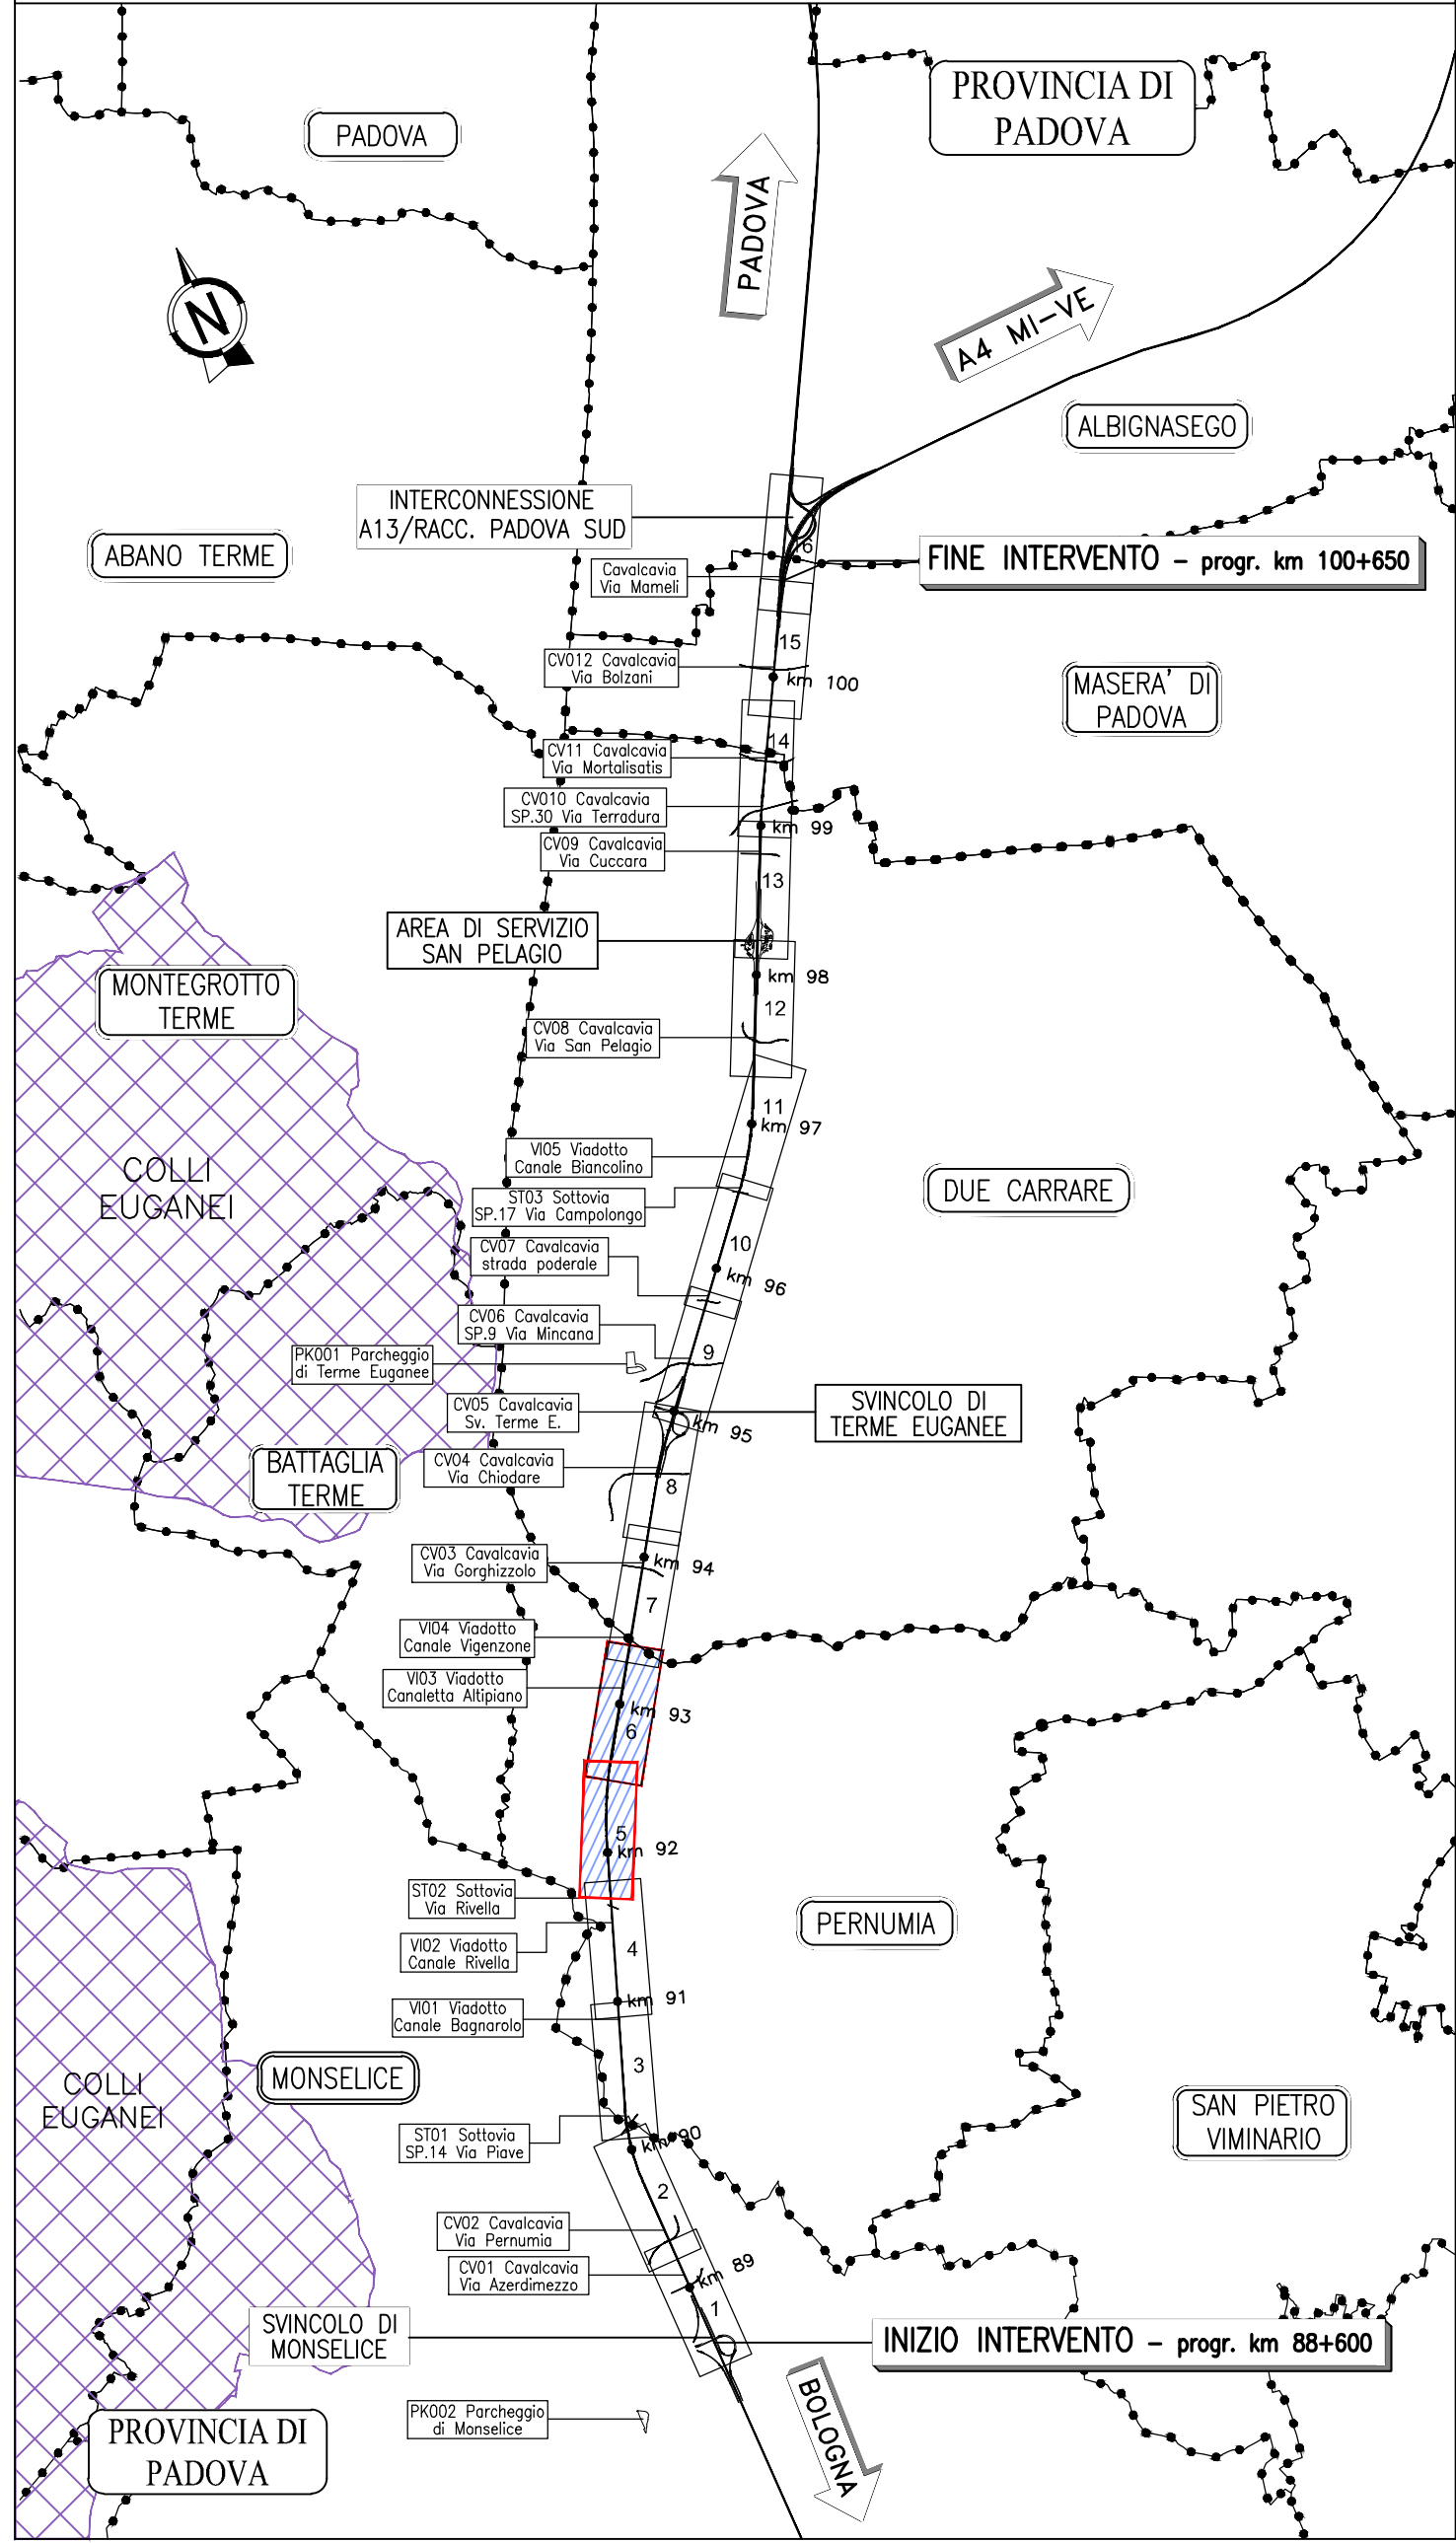

autostrade//per l'italia

AUTOSTRADA (A13) : BOLOGNA-PADOVA

AMPLIAMENTO ALLA TERZA CORSIA

TRATTO : MONSELICE - PADOVA SUD

PROGETTO ESECUTIVO

AUTOSTRADA A13

PROGETTO STRADALE
Stato di fatto

Planimetria - Tav. 3
dal km 91+700 al km 93+300

IL PROGETTISTA SPECIALISTICO Ing. Gianluca Salvatori On. Ing. Mario N. Azzurro Responsabile Strada		IL RESPONSABILE INTEGRAZIONE PRESTAZIONI SPECIALISTICHE Ing. Mario N. Azzurro On. Ing. Mario N. Azzurro Responsabile Strada		IL DIRETTORE TECNICO Ing. Gianluca Salvatori On. Ing. Mario N. Azzurro T.A. - Strada	
CODICE IDENTIFICATIVO RIFERIMENTO PROGETTO 111315 0000 PE AU PRS SF000 00000 D STD 0083 -1		CODICE IDENTIFICATIVO RIFERIMENTO ESECUTIVO 111315 0000 PE AU PRS SF000 00000 D STD 0083 -1		CODICE IDENTIFICATIVO RIFERIMENTO ESECUTIVO 111315 0000 PE AU PRS SF000 00000 D STD 0083 -1	
INGEGNER COORDINATORE Ing. Mario N. Azzurro On. Ing. Mario N. Azzurro		SUPPORTO SPECIALISTICO Ing. Mario N. Azzurro On. Ing. Mario N. Azzurro		REVISIONE N. 1 DATA 11 DICEMBRE 2021 1 APRILE 2022	
REDAZIONE Ing. Mario N. Azzurro On. Ing. Mario N. Azzurro		VERIFICAZIONE Ing. Mario N. Azzurro On. Ing. Mario N. Azzurro		VERIFICAZIONE Ing. Mario N. Azzurro On. Ing. Mario N. Azzurro	

VISTO DEL COMMITTENTE Ing. Mario N. Azzurro On. Ing. Mario N. Azzurro	VISTO DEL CONCESSIONARIO Ing. Mario N. Azzurro On. Ing. Mario N. Azzurro
---	--