

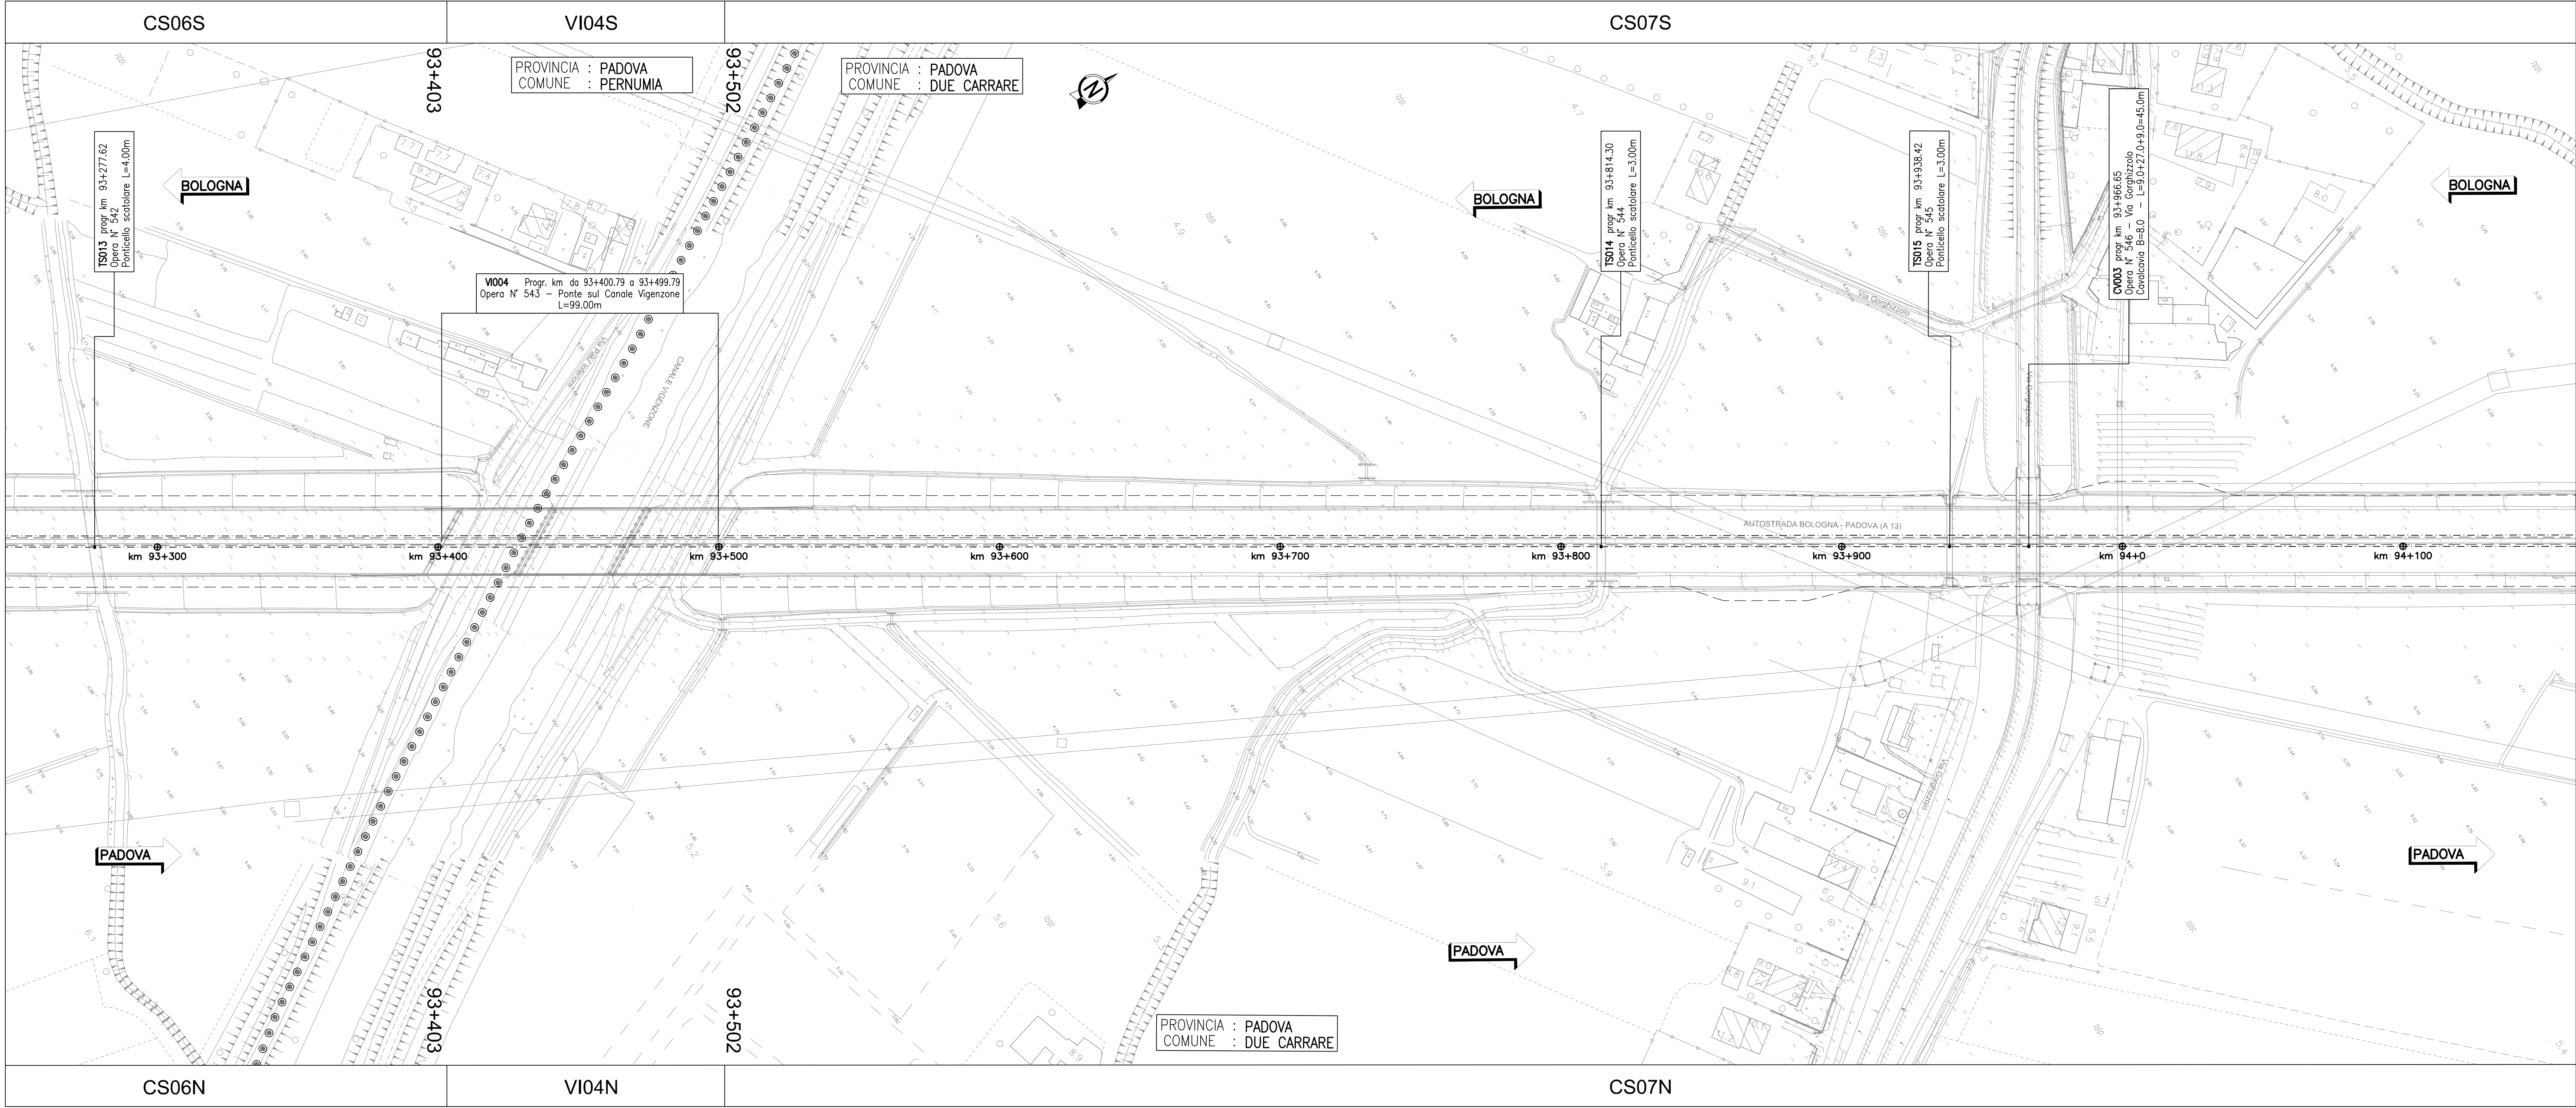


QUADRO 7 – PLANIMETRIA STATO DI FATTO dal km 93+300 al km 94+100 – 1:1.000

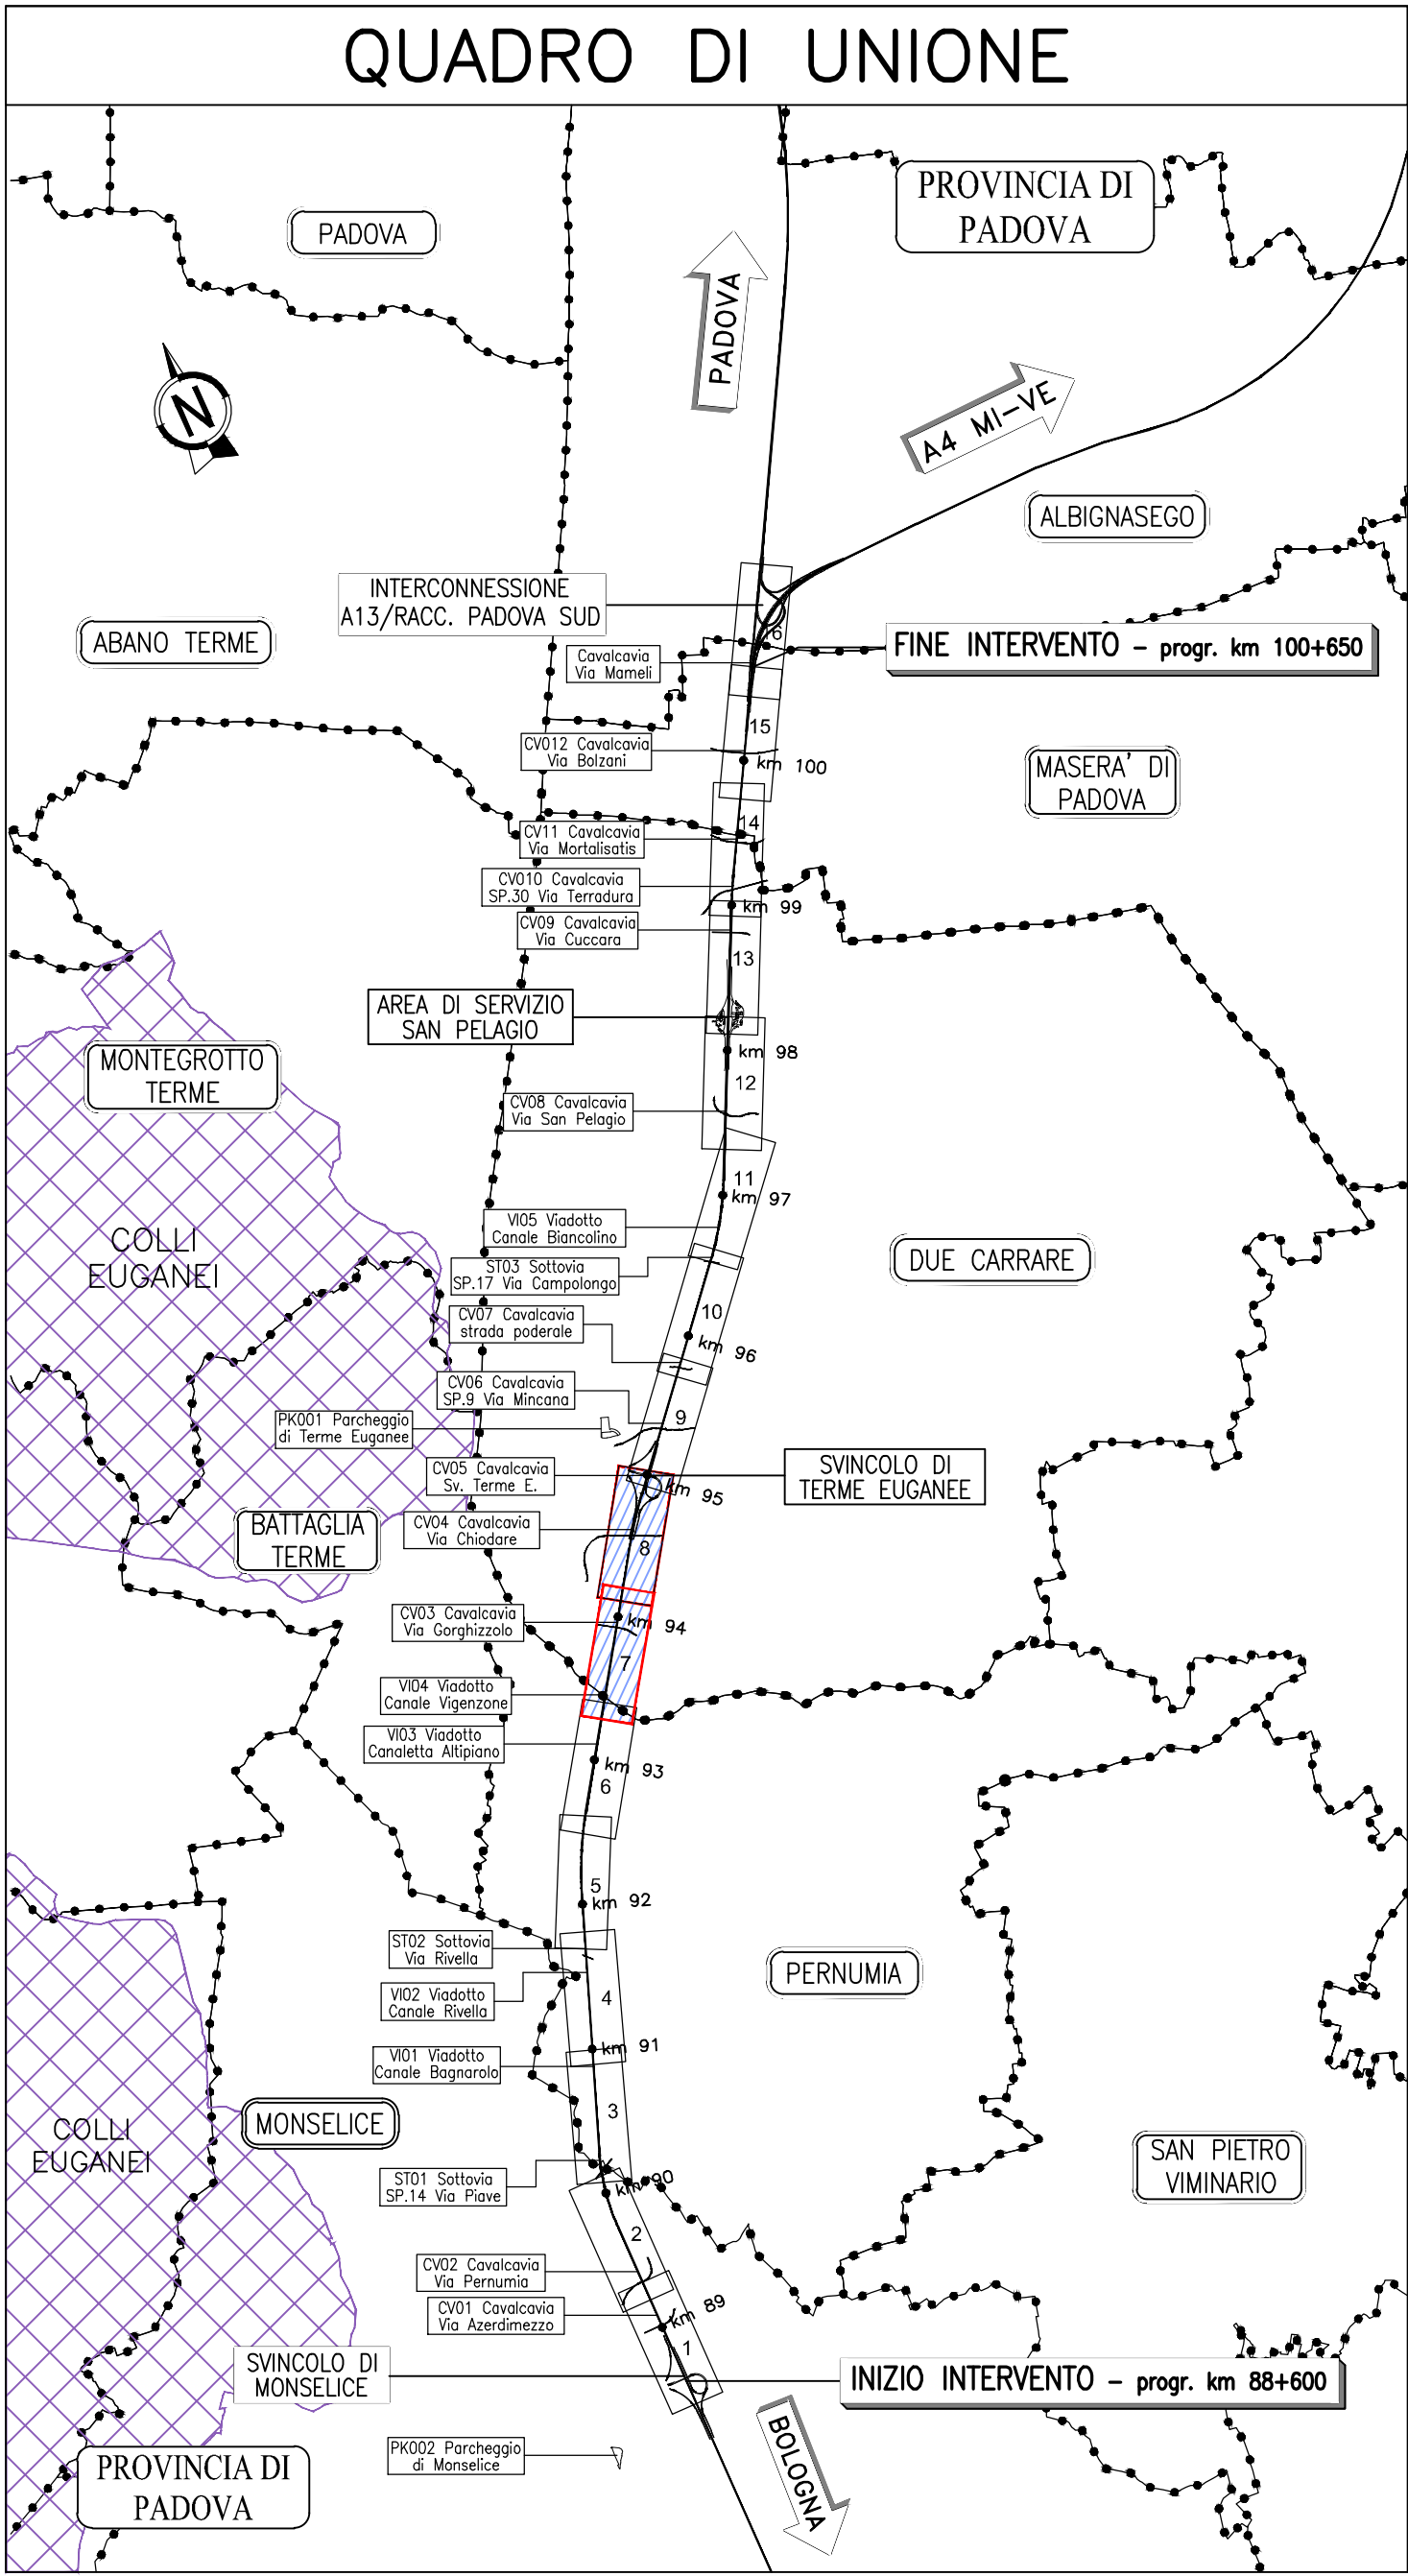

QUADRO 8 – PLANIMETRIA STATO DI FATTO dal km 94+100 al km 94+900 – 1:1.000

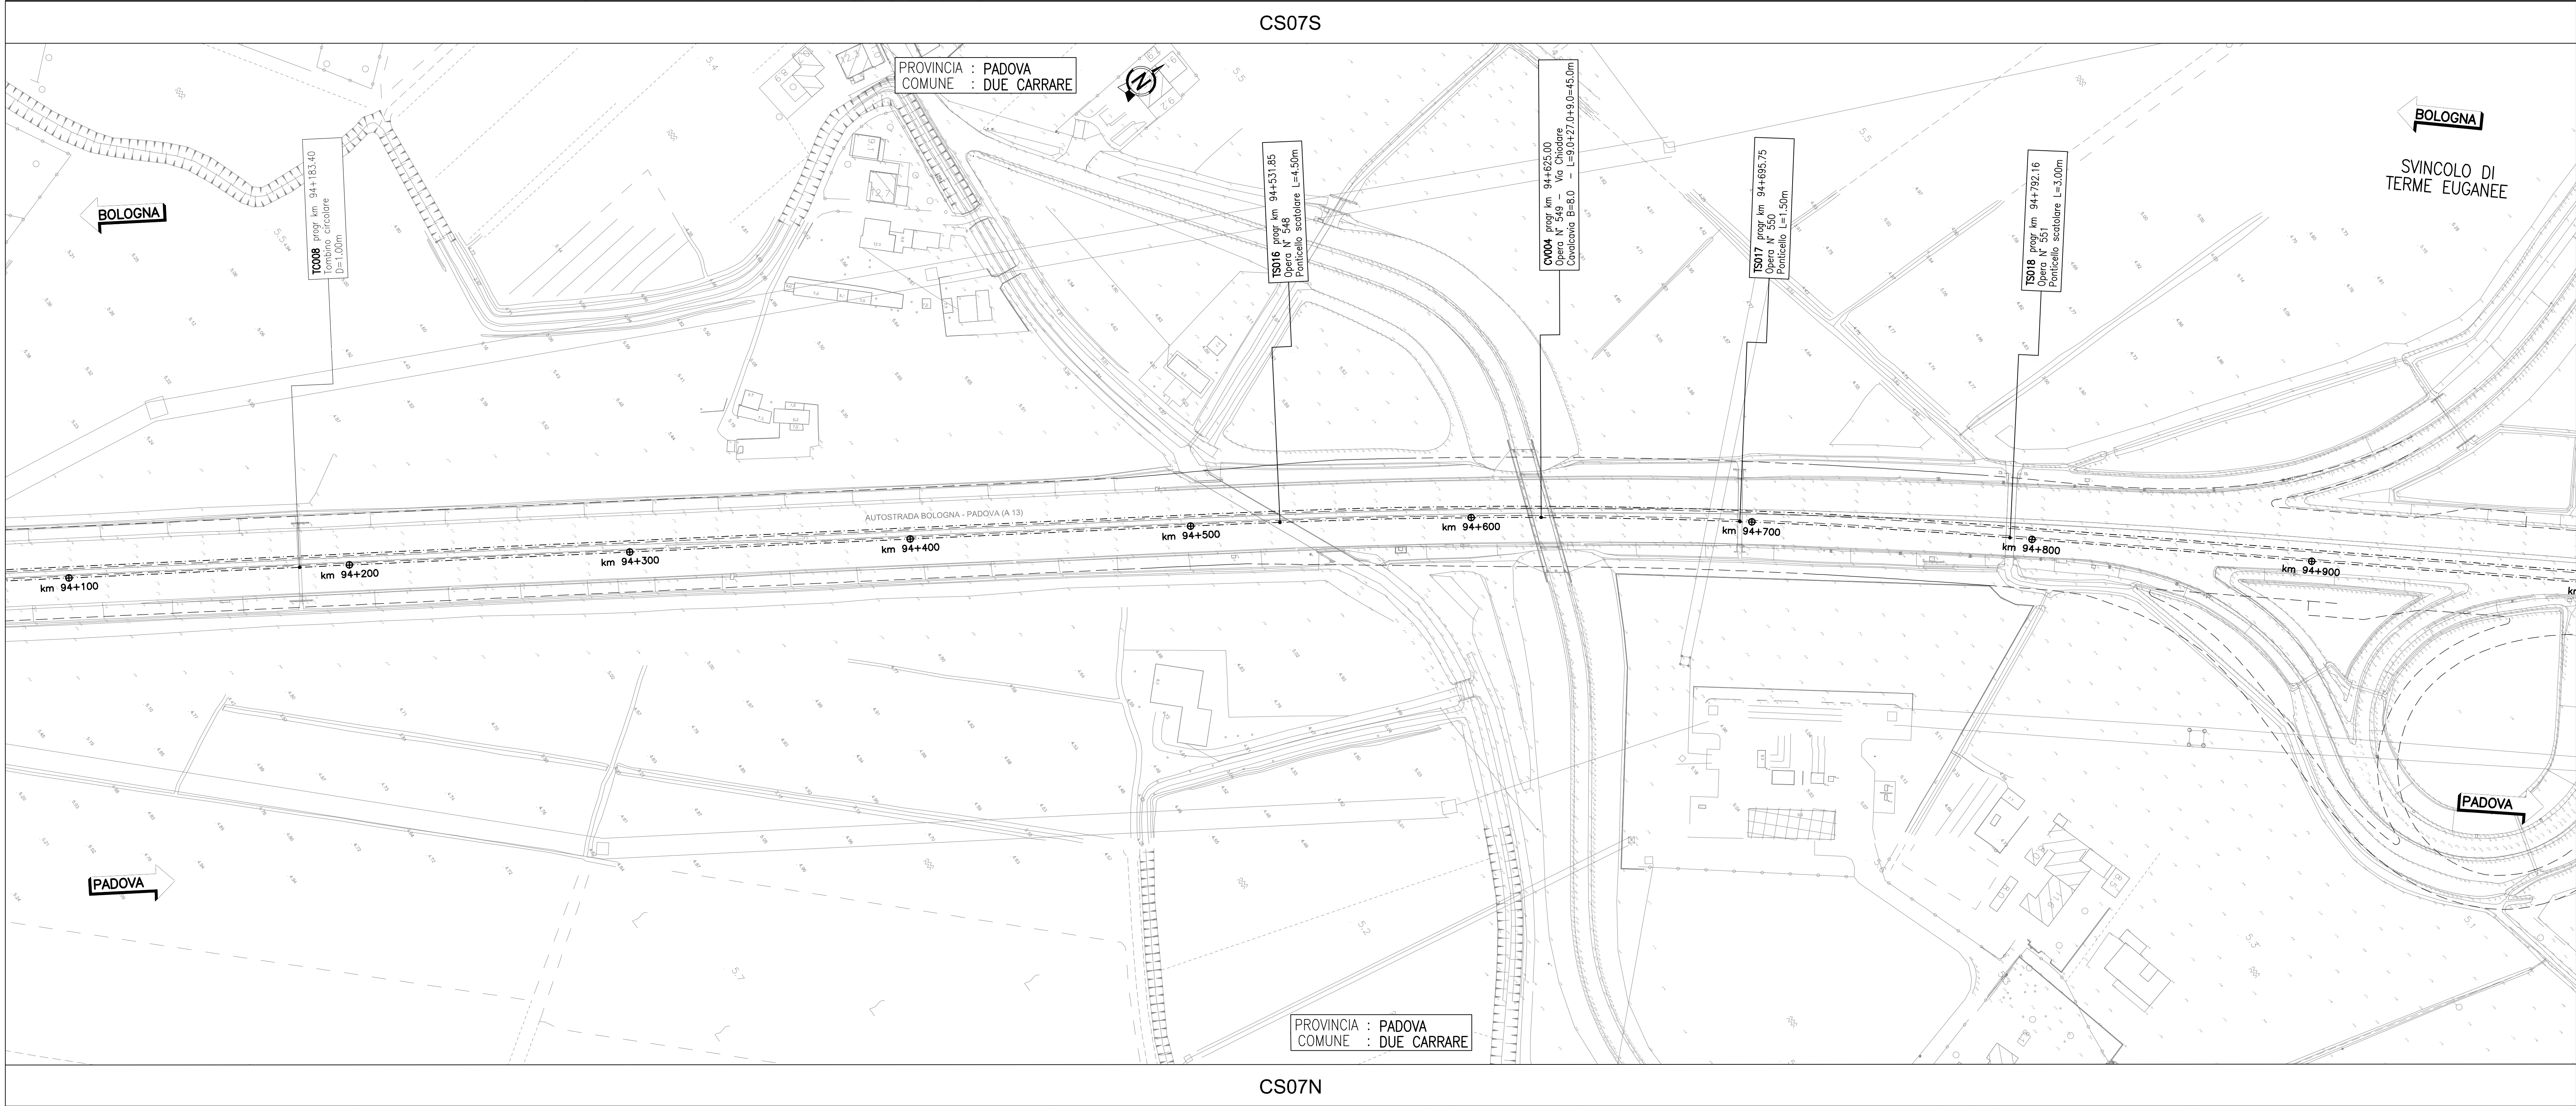

autostrade per l'italia

AUTOSTRADA (A13): BOLOGNA-PADOVA

AMPLIAMENTO ALLA TERZA CORSIA
TRATTO : MONSELICE - PADOVA SUD

PROGETTO ESECUTIVO

AUTOSTRADA A13

PROGETTO STRADALE
Stato di fatto

Planimetria - Tav. 4
dal km 93+300 al km 94+900

IL PROGETTISTA SPECIALISTICO Ing. Gianluca Salvatori Ord. Ingeg. Milano N. 40378 Responsabile Strada		IL RESPONSABILE INTEGRAZIONE PRESTAZIONI SPECIALISTICHE Ing. Mario Bignardi Ord. Ingeg. Roma N. 42438 Responsabile Strada		IL DIRETTORE TECNICO Ing. Gianluca Salvatori Ord. Ingeg. Milano N. 40378 T.A. - Strada	
CODICE IDENTIFICATIVO RIFERIMENTO PROGETTO 111315		RIFERIMENTO DIRETTO 111315		RIFERIMENTO ELABORATO 111315	
111315		0000		PE AU PRS SF000	
00000		D STD		0084	
-1		SCALA		1:1000	
INGEGNER COORDINATORE Ing. Mario Bignardi Ord. Ingeg. Roma N. 42438		SUPPORTO SPECIALISTICO Ing. Mario Bignardi Ord. Ingeg. Roma N. 42438		REVISIONE N. 1 DATA 11 DICEMBRE 2021 1 APRILE 2022	
REDAITTO		VERIFICATO			

VISTO DEL COMMITTENTE Ing. Gianluca Salvatori Ord. Ingeg. Milano N. 40378	VISTO DEL CONCEDENTE Ing. Gianluca Salvatori Ord. Ingeg. Milano N. 40378
---	--