

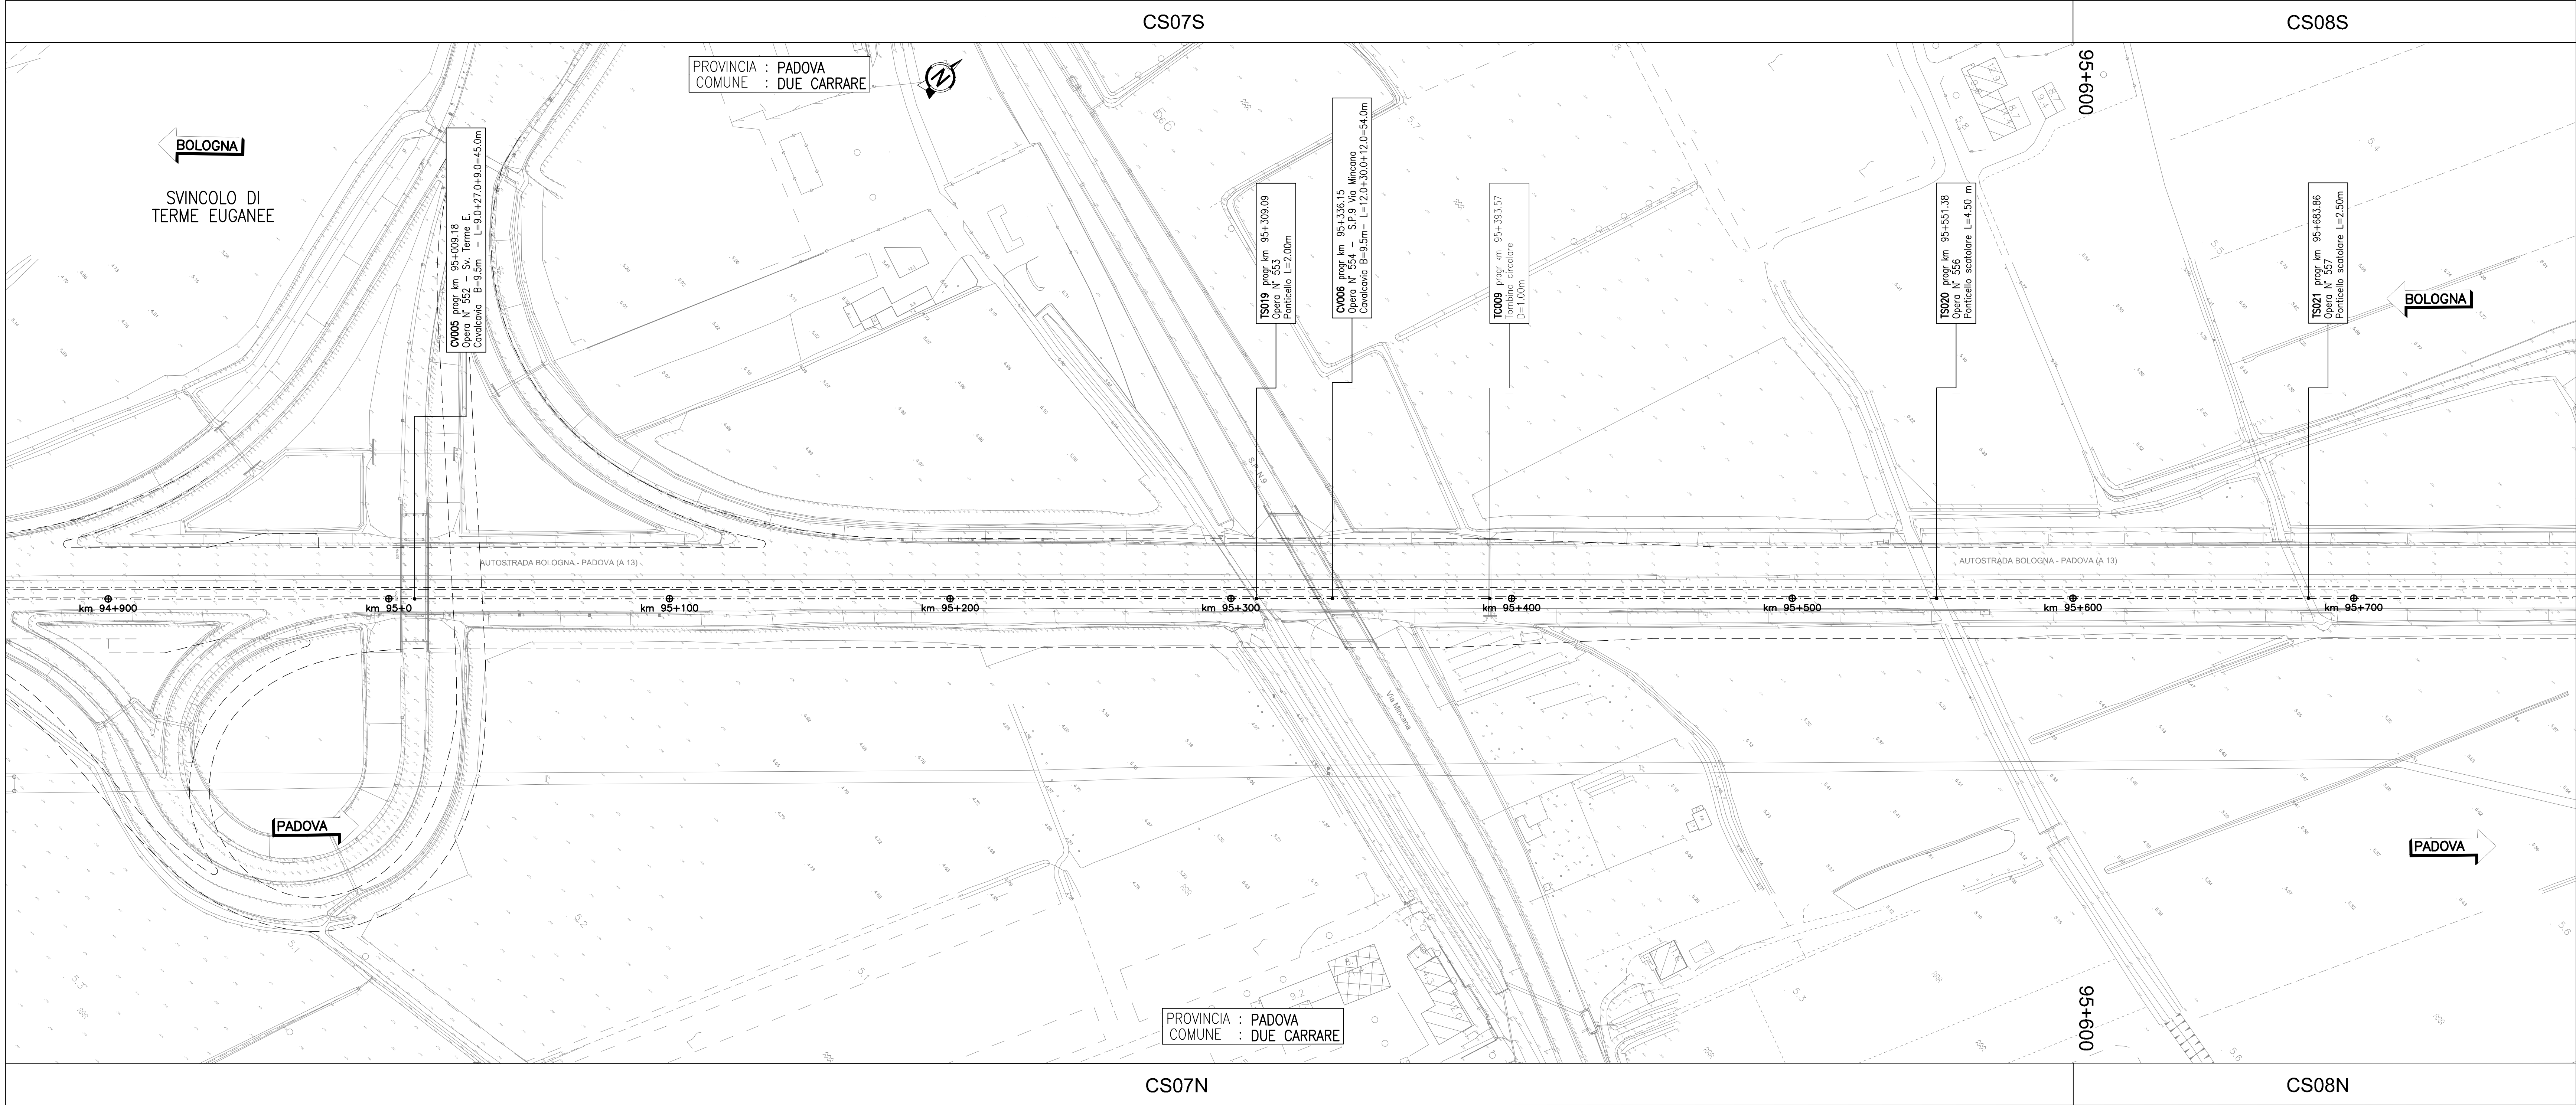


QUADRO 9 – PLANIMETRIA STATO DI FATTO dal km 94+900 al km 95+700 – 1:1.000

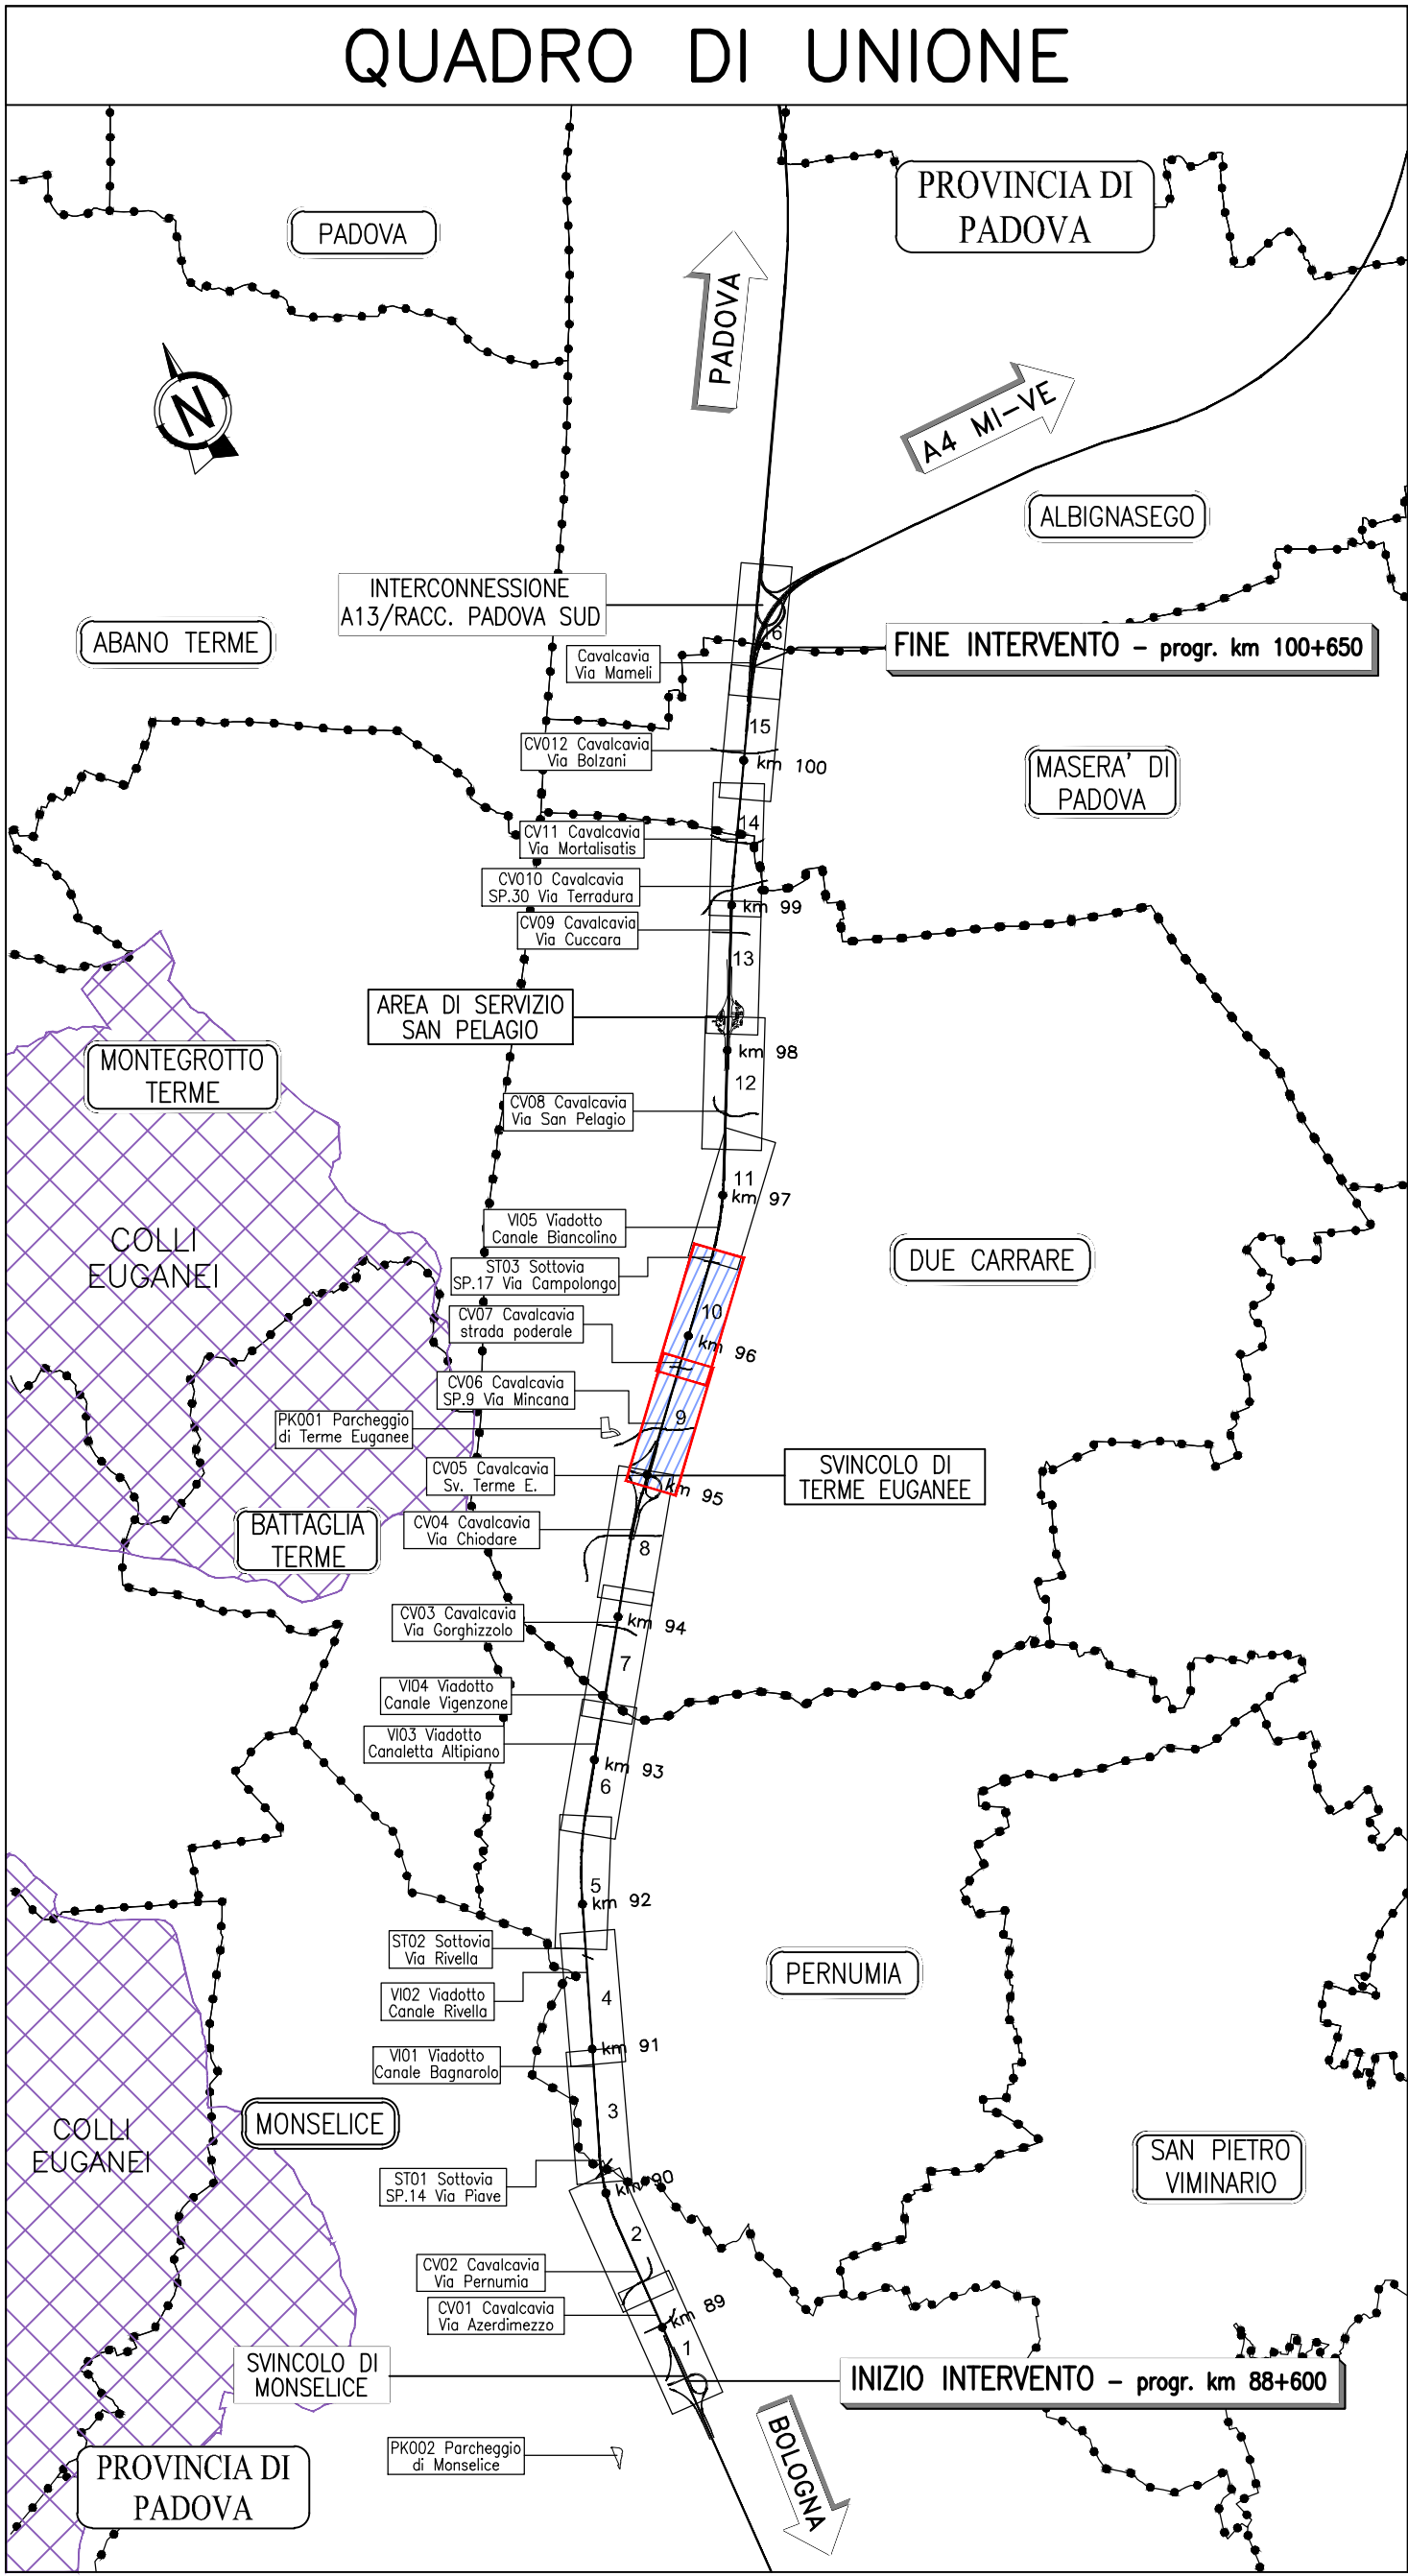

QUADRO 10 – PLANIMETRIA STATO DI FATTO dal km 95+700 al km 96+500 – 1:1.000

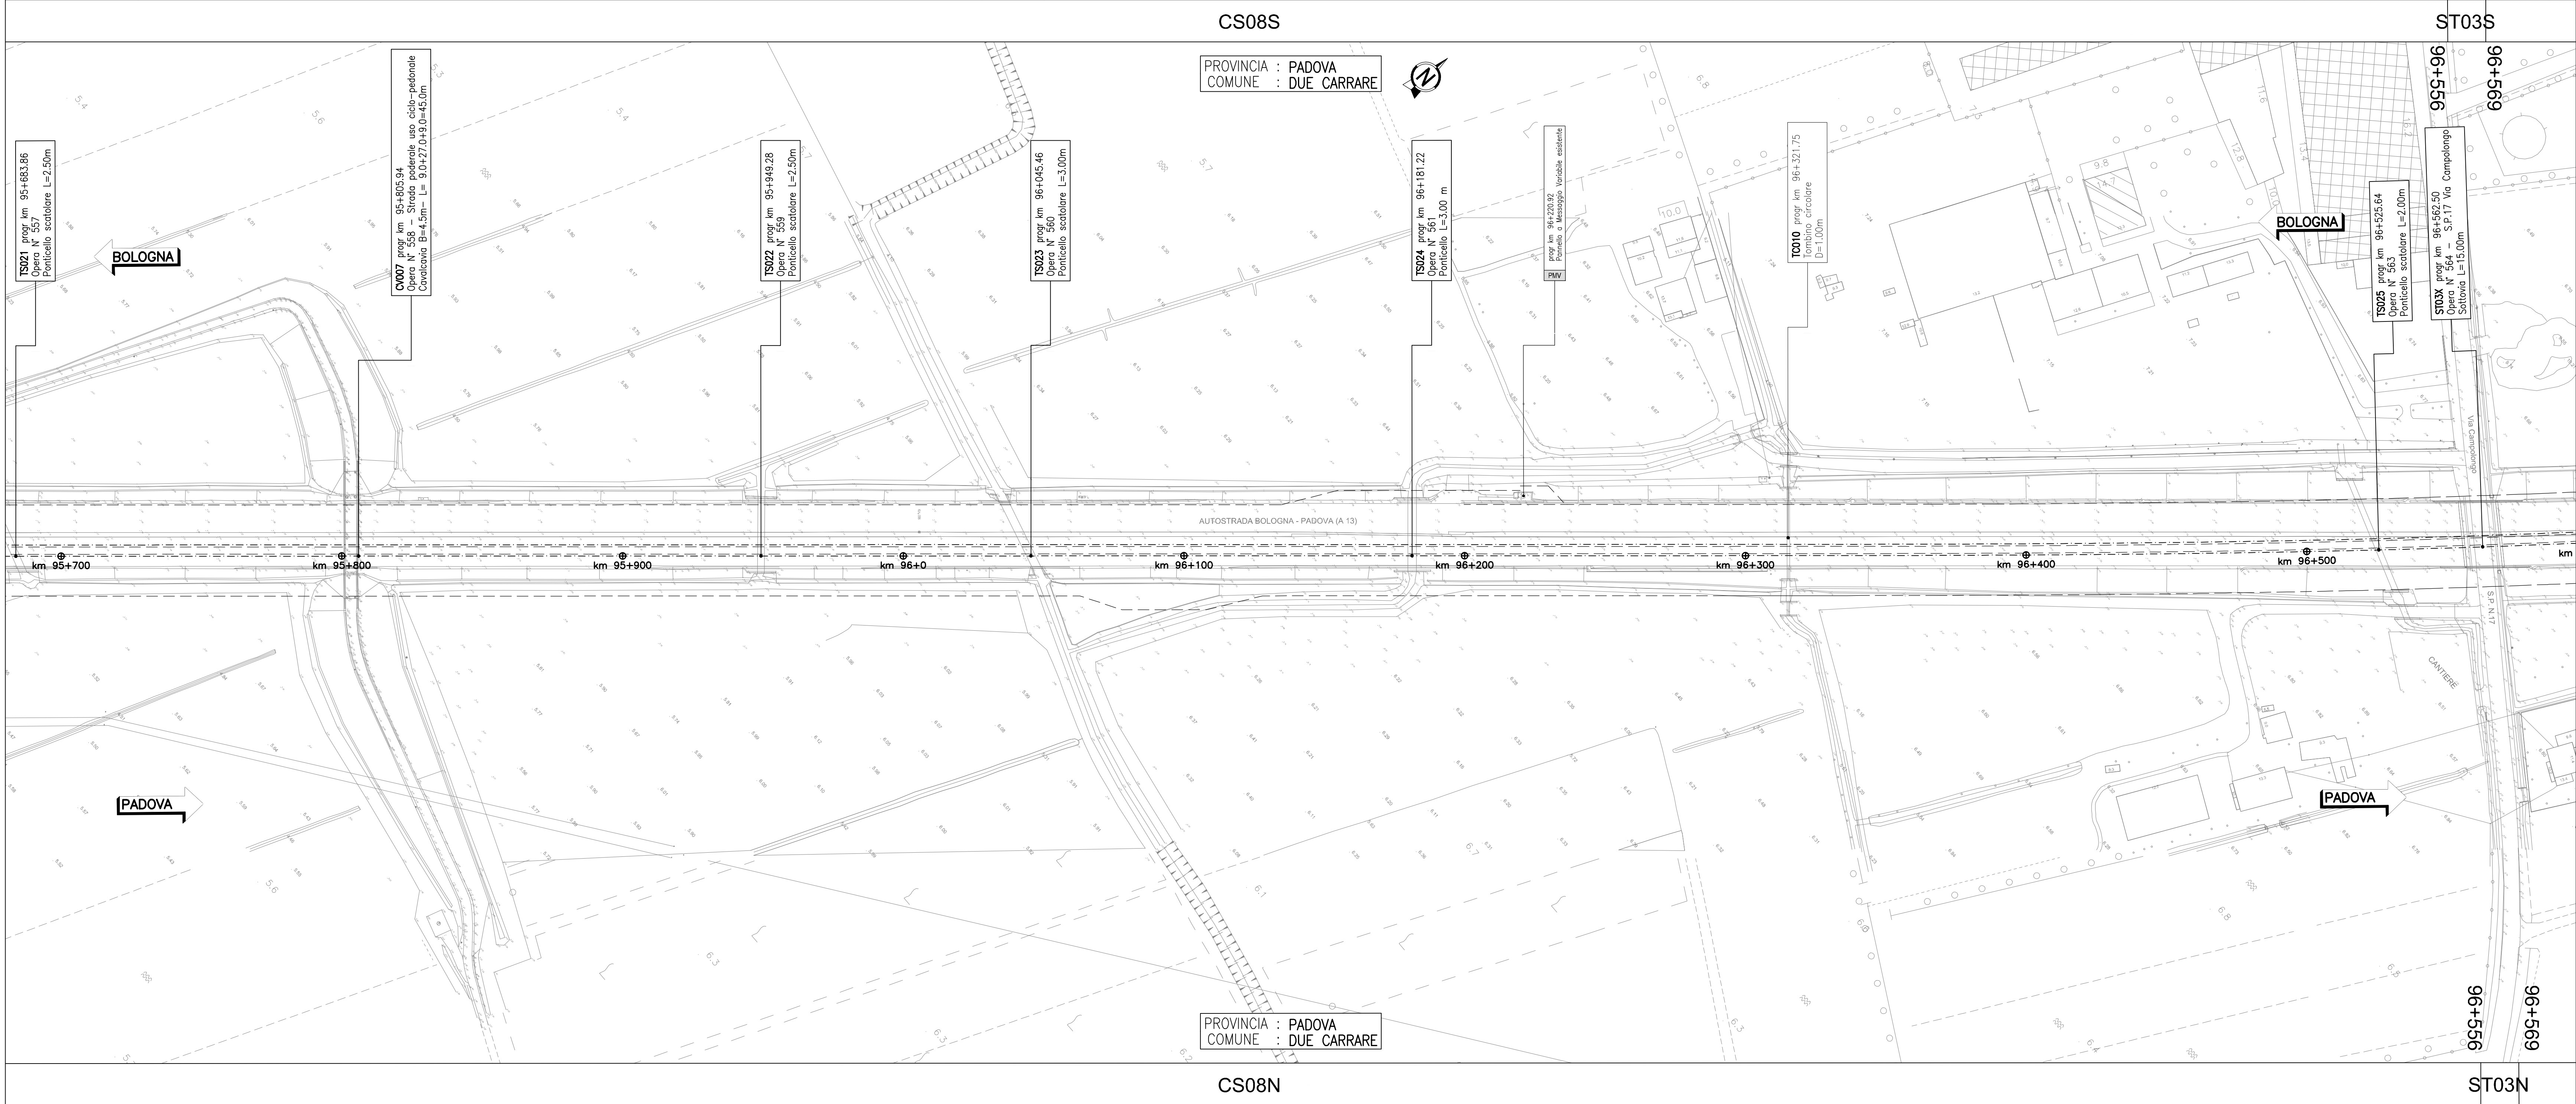

autostrade per l'italia

AUTOSTRADA (A13) : BOLOGNA-PADOVA

AMPLIAMENTO ALLA TERZA CORSIA
TRATTO : MONSEICE - PADOVA SUD

PROGETTO ESECUTIVO

AUTOSTRADA A13

PROGETTO STRADALE
Stato di fatto

Planimetria - Tav. 5
dal km 94+900 al km 96+500

IL PROGETTISTA SPECIALISTICO Ing. Gianluca Salvatori On. Ing. Mario N. Azzurro Responsabile Strada		IL RESPONSABILE INTEGRATORE PRESTAZIONI SPECIALISTICHE Ing. Fabio Pignatelli On. Ing. Mario N. Azzurro Responsabile Strada		IL DIRETTORE TECNICO Ing. Gianluca Salvatori On. Ing. Mario N. Azzurro T.A. - Strada	
RIFERIMENTO PROGETTO Codice Cliente: 111315 Fase: 0000 Tipo: PE Aut: AU PRS SF000 00000 D STD 0085 -1		CODICE IDENTIFICATIVO RIFERIMENTO DIRETTORE Aut: AU Fase: 0000 Tipo: PE Aut: AU PRS SF000 00000 D STD 0085 -1		RIFERIMENTO ELABORATO Aut: AU Fase: 0000 Tipo: PE Aut: AU PRS SF000 00000 D STD 0085 -1	
REVISIONE N. 1 Data: 01 DICEMBRE 2021		REVISIONE N. 1 Data: 01 DICEMBRE 2021		REVISIONE N. 1 Data: 01 DICEMBRE 2021	
INGEGNER COORDINATORE Ing. Mario N. Azzurro On. Ing. Mario N. Azzurro		SUPPORTO SPECIALISTICO Ing. Mario N. Azzurro On. Ing. Mario N. Azzurro		VERIFICATO Ing. Mario N. Azzurro On. Ing. Mario N. Azzurro	

VISTO DEL COMMITTENTE Ing. Mario N. Azzurro On. Ing. Mario N. Azzurro	VISTO DEL CONCESSIONARIO Ing. Mario N. Azzurro On. Ing. Mario N. Azzurro
---	--