




QUADRO 11 – PLANIMETRIA STATO DI FATTO dal km 96+500 al km 97+300 – 1:1.000

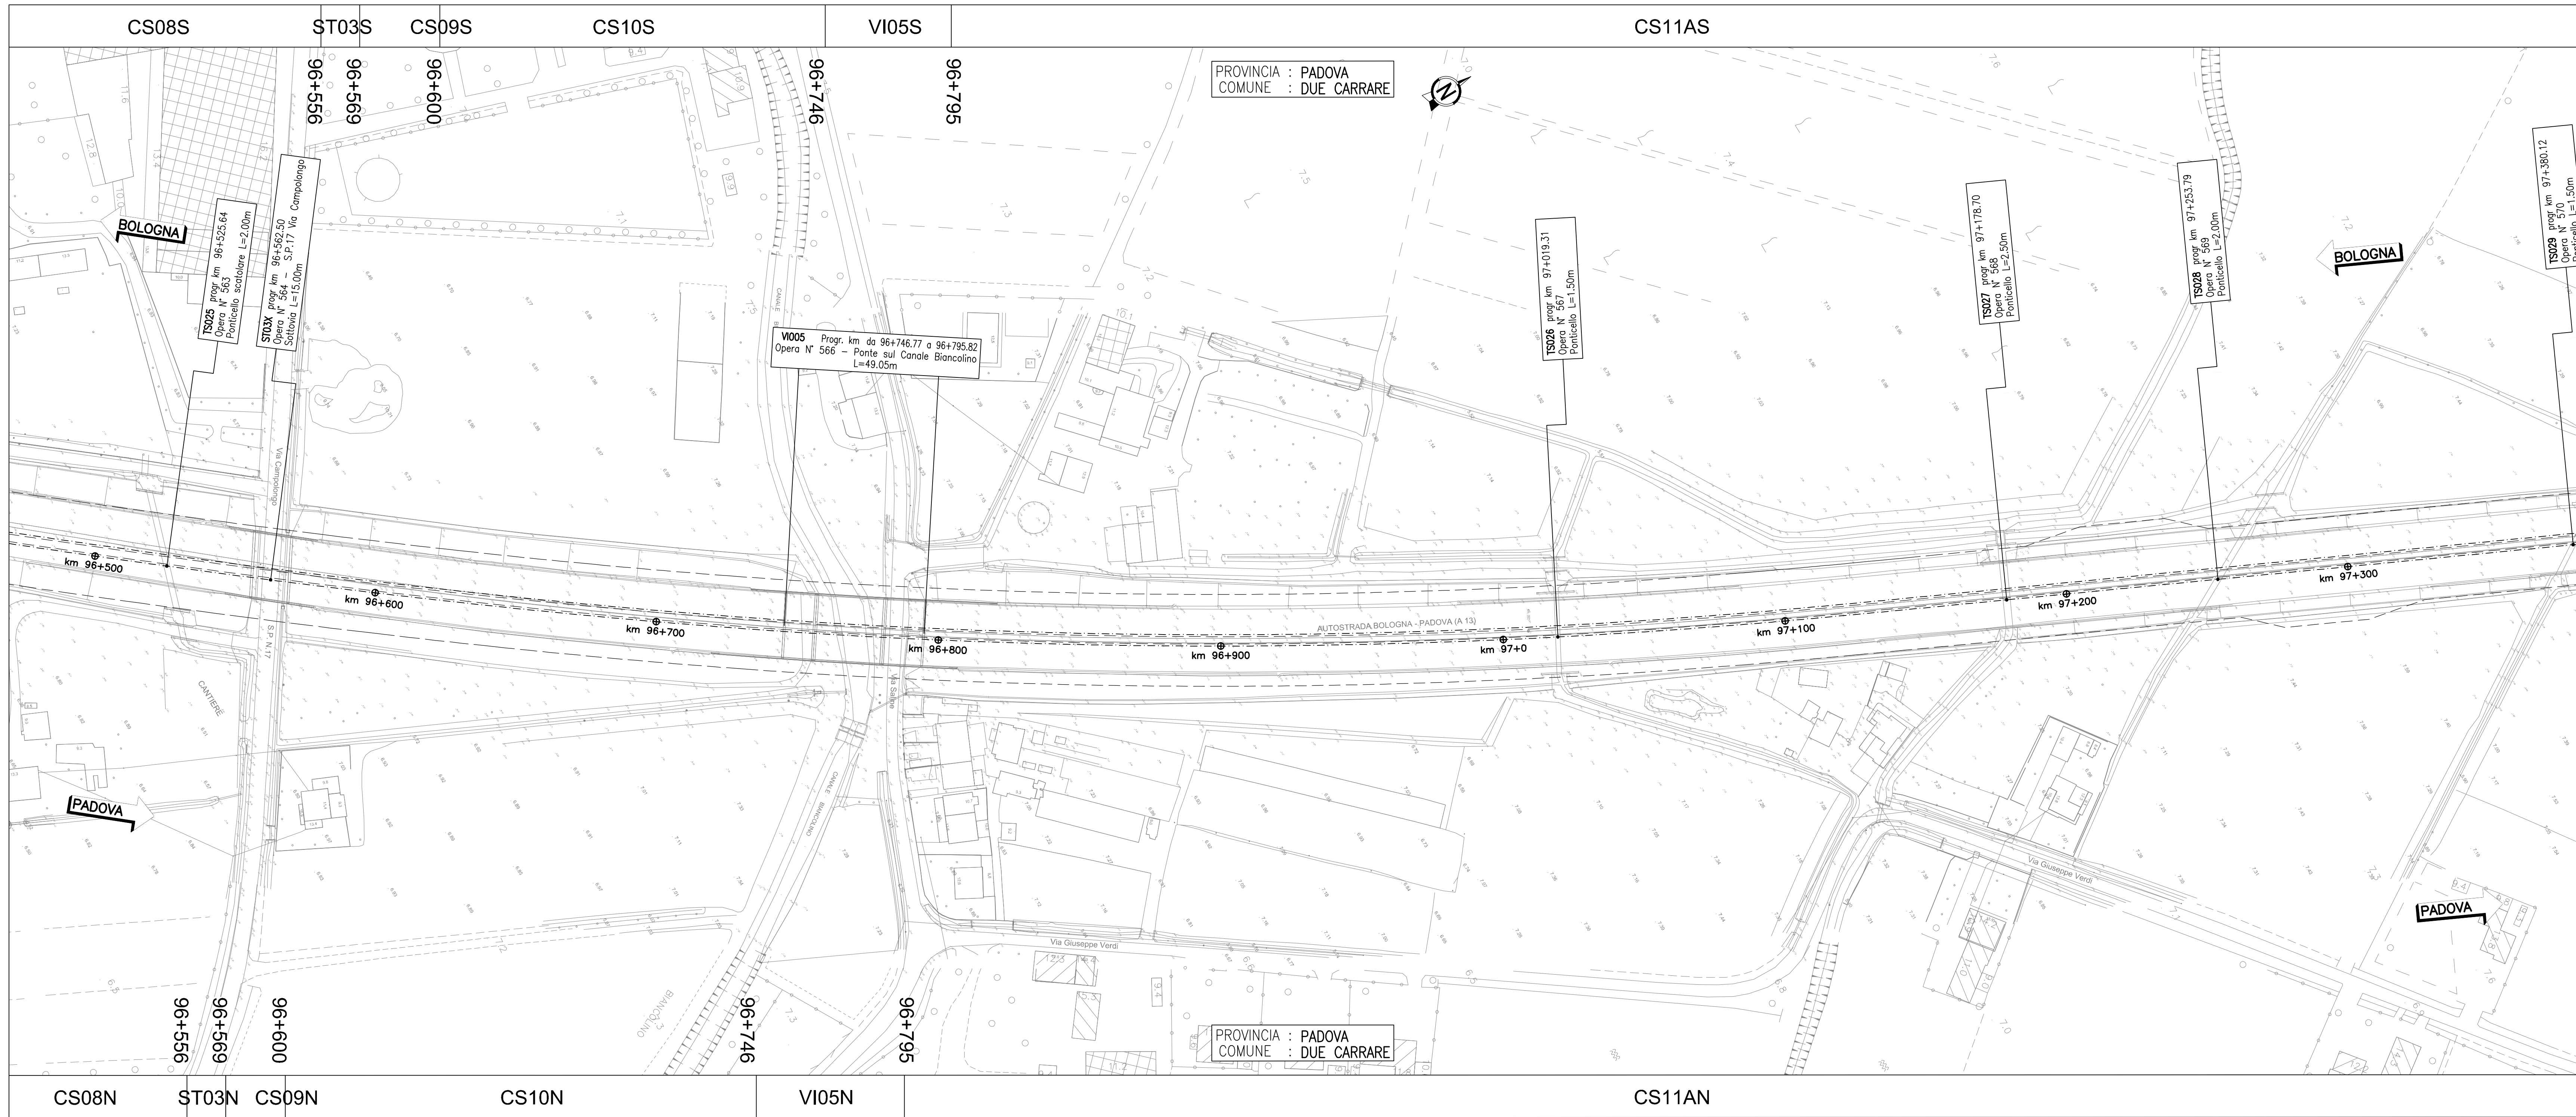

QUADRO 12 – PLANIMETRIA STATO DI FATTO dal km 97+300 al km 98+100 – 1:1.000

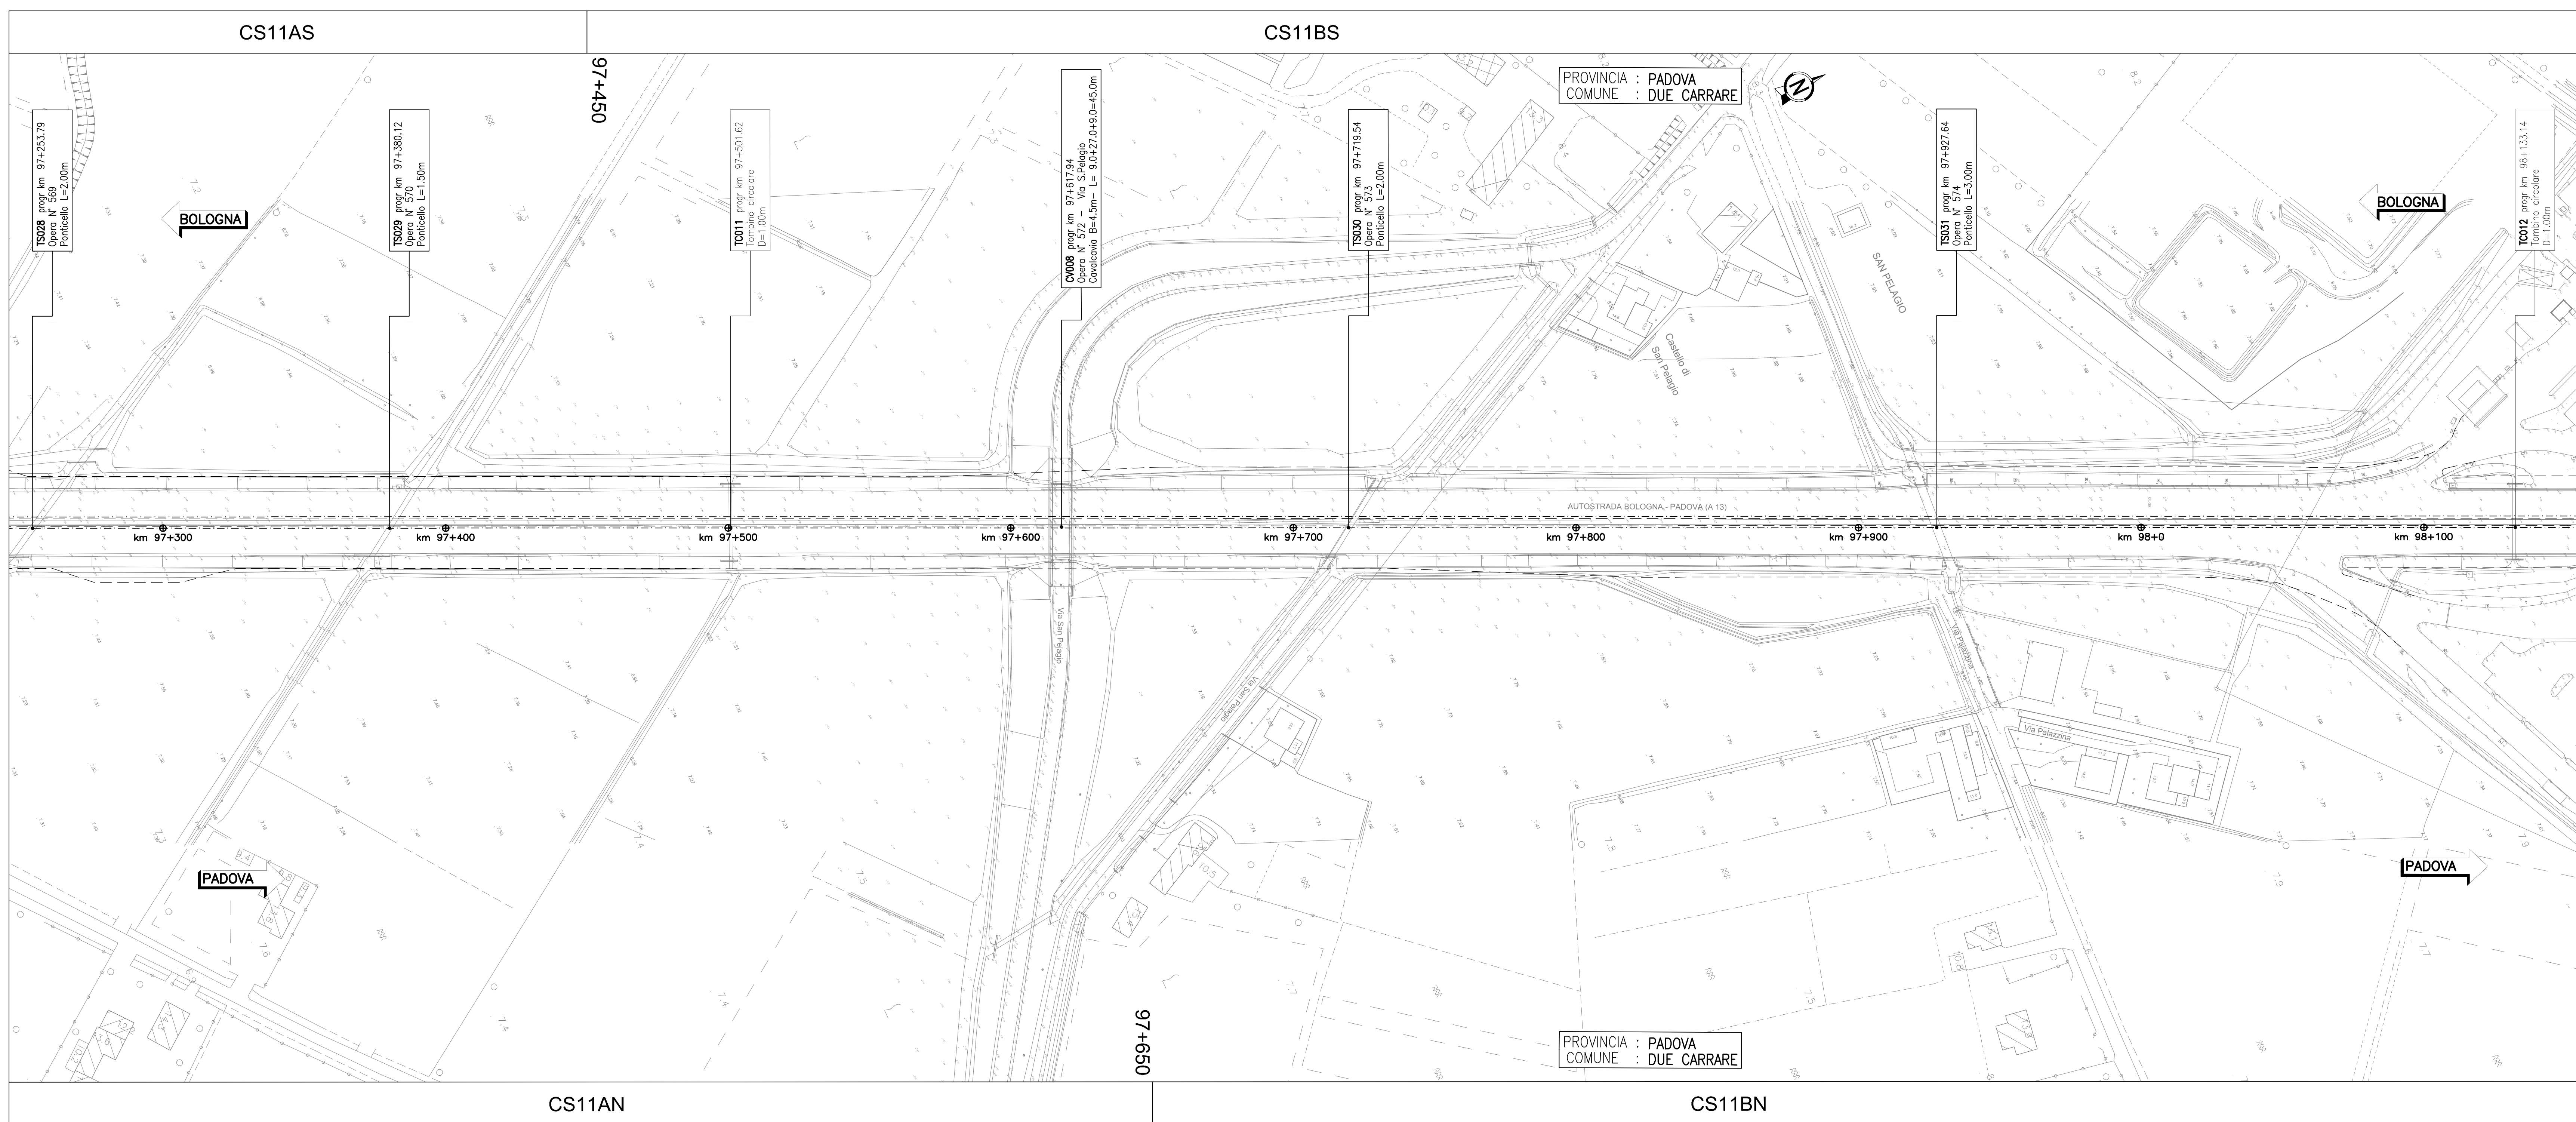

QUADRO DI UNIONE

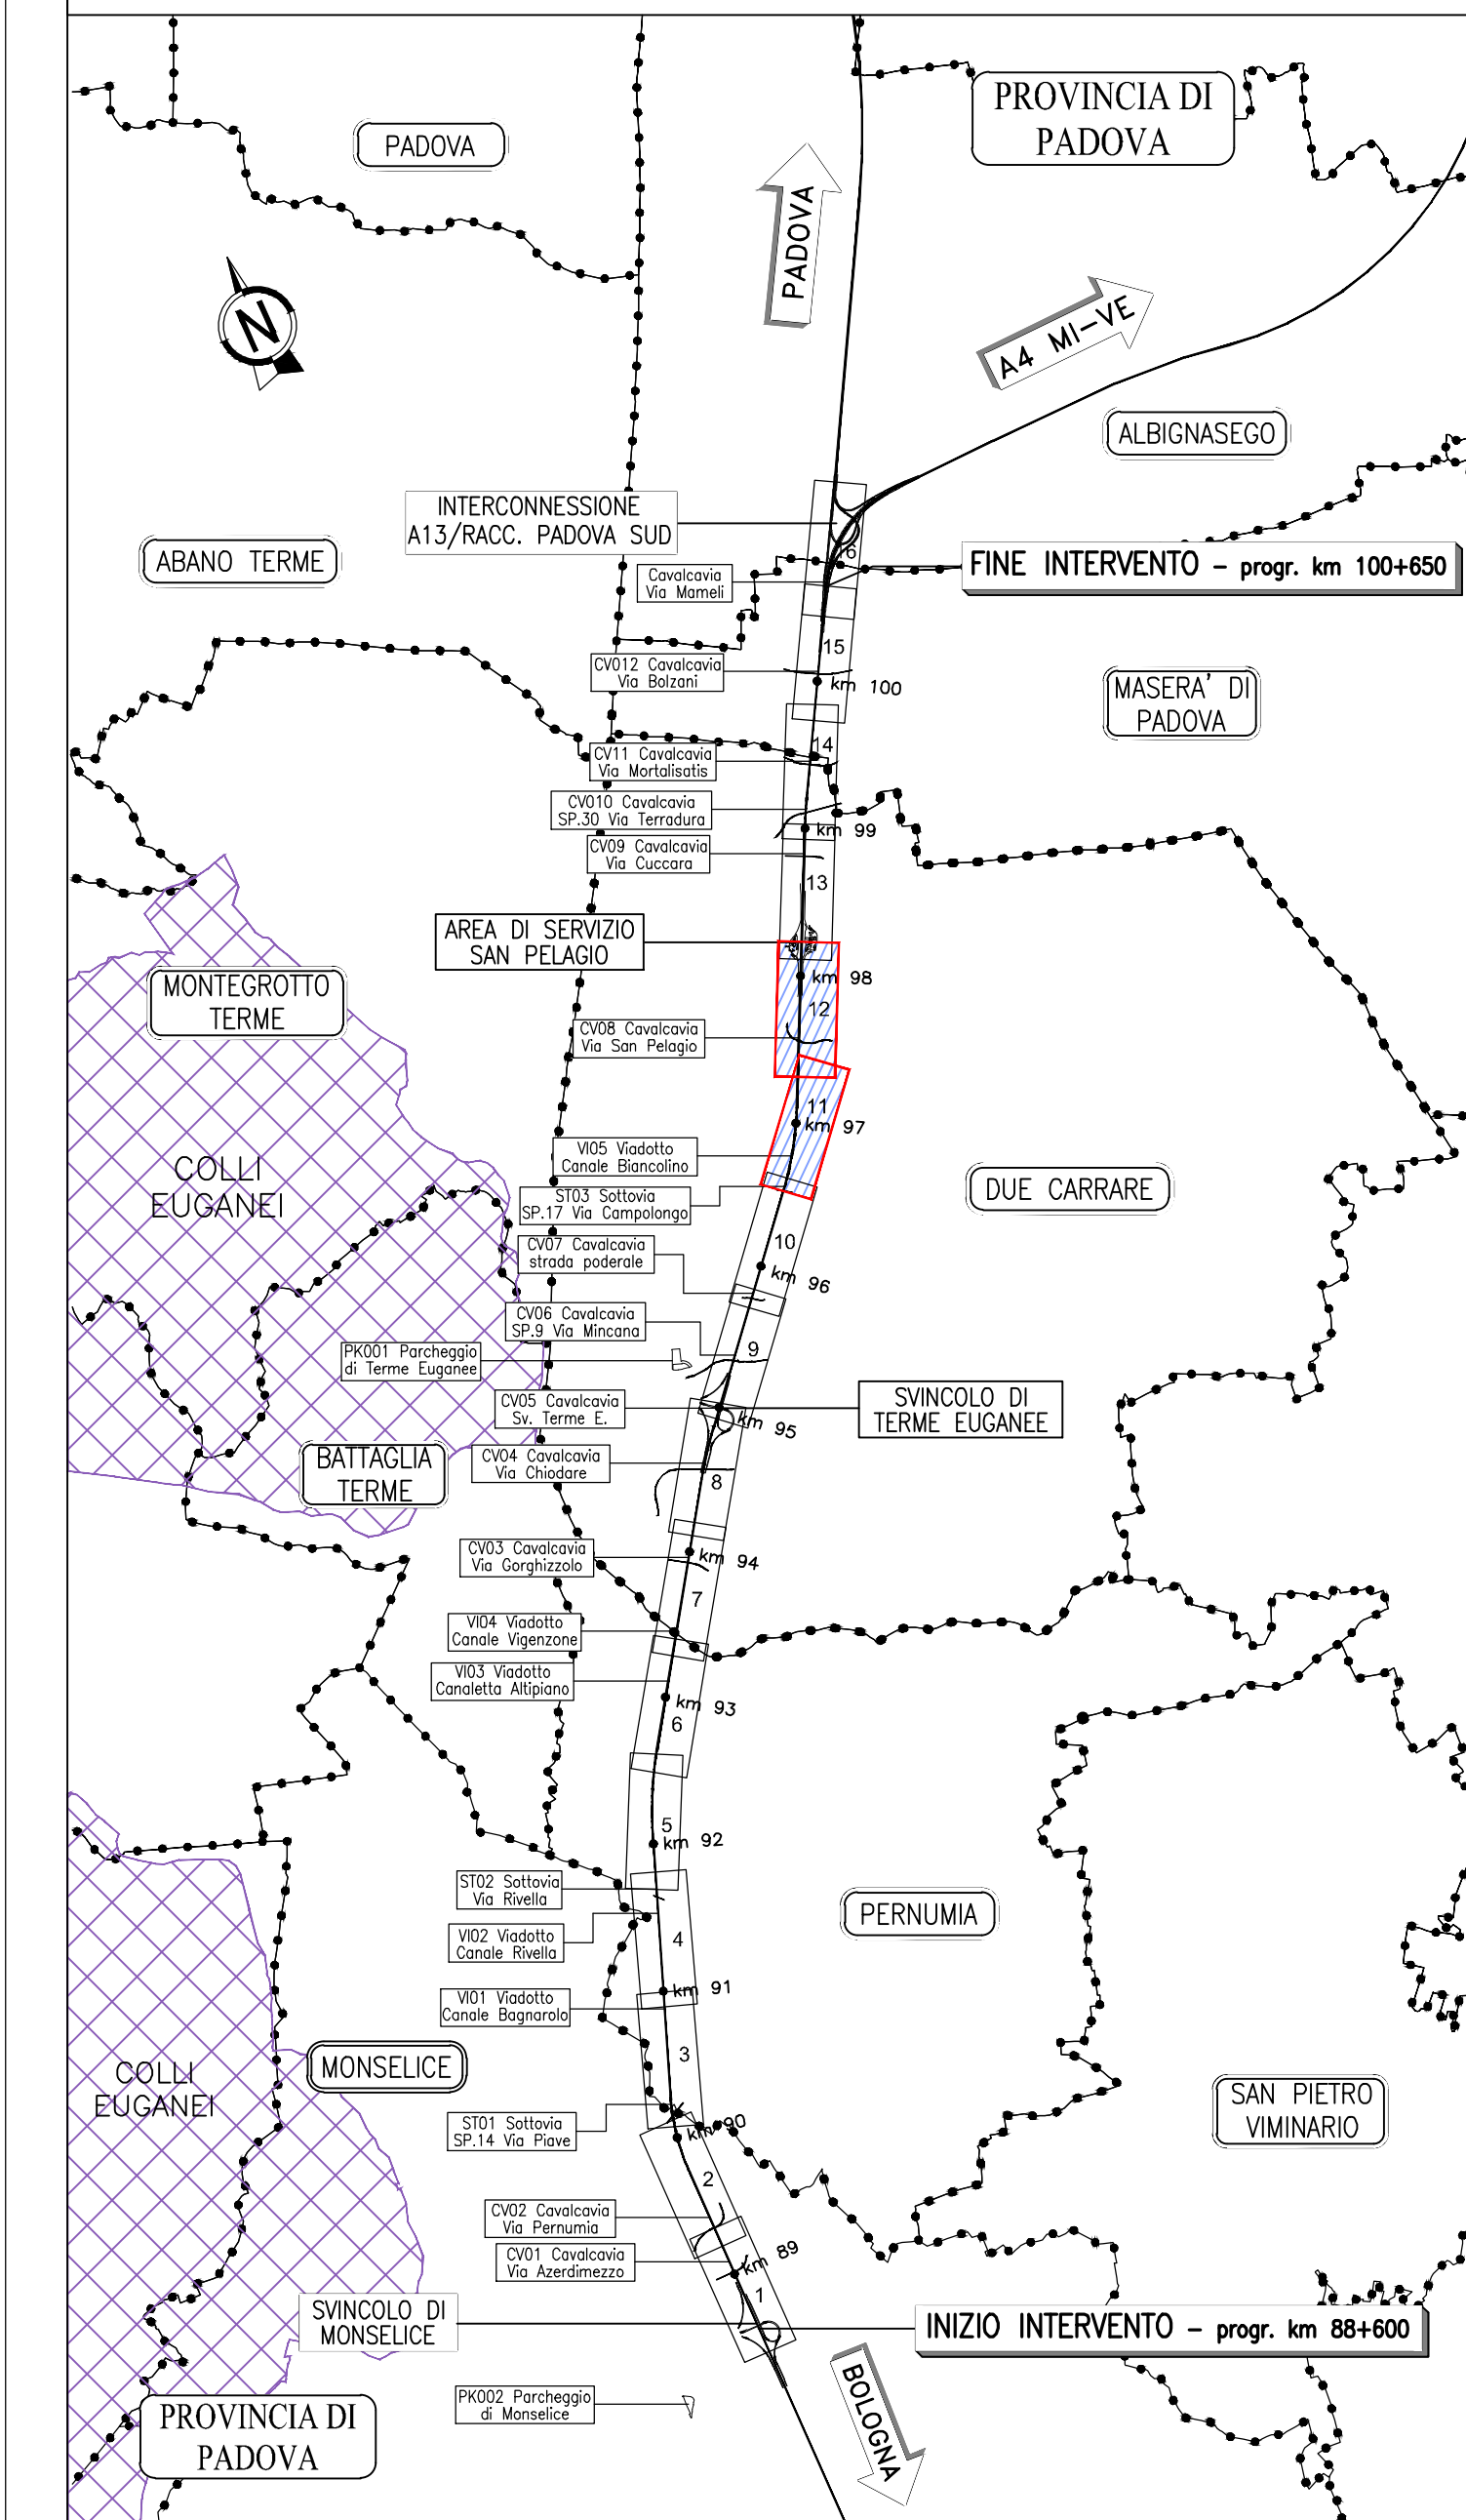

autostrade // *per l'italia*

AUTOSTRADA (A13) : BOLOGNA-PADOVA

AMPLIAMENTO ALLA TERZA CORSIA
TRATTO : MONSELICE - PADOVA SUD


PROGETTO ESECUTIVO

AUTOSTRADA A13

PROGETTO STRADALE

Stato di fatto

Planimetria - Tav. 6
dal km 96+500 al km 98+100

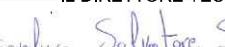IL PROGETTISTA SPECIFICATO:  Ing. Giulio Zucchi Simoni Cnr Ing. Marco Bignardi Responsabile della Direzione				IL RESPONSABILE DELL'INTEGRAZIONE PROIEZIONE SPECIFICATA:  Ing. Marco Bignardi Cnr Ing. Stefano Scattolon Cnr Ing. Marco Bignardi				IL DIRETTORE TECNICO:  Ing. Stefano Scattolon Cnr Ing. Marco Bignardi T.A. - Sede											
REFERIMENTO PROGETTO						IDENTIFICAZIONE CANTIERE						REFERIMENTO ELABORATO						OPERATORE	
Codice Cantieri	Area	Cantale	Costruttore	Progetto	Protezione	Area Opere	T.A.	Direzione	Progettazione	Real.									
111315	0000	PE	AU	PRS	SF000	00000	D	ST	0086	-1						SCALA 1:10000			

	ENGINEER COORDINATOR				SUPPORTO SPECIFICATO:				REVISIONE			
	Ing. Marco Bignardi Cnr Ing. Borna N. (A200)								01/06/2021			
									02/06/2021			
									04/06/2021			
	REDACTO				VERIFICATO							

VISTO DEL COMMITTENTE autostrade <i>per l'Italia</i> Autosole S.p.A. - Via Cavour 10 - 00193 Roma	VISTO DEL CONCEDENTE 
---	--