




QUADRO 13 – PLANIMETRIA STATO DI FATTO dal km 98+100 al km 98+850 – 1:1.000

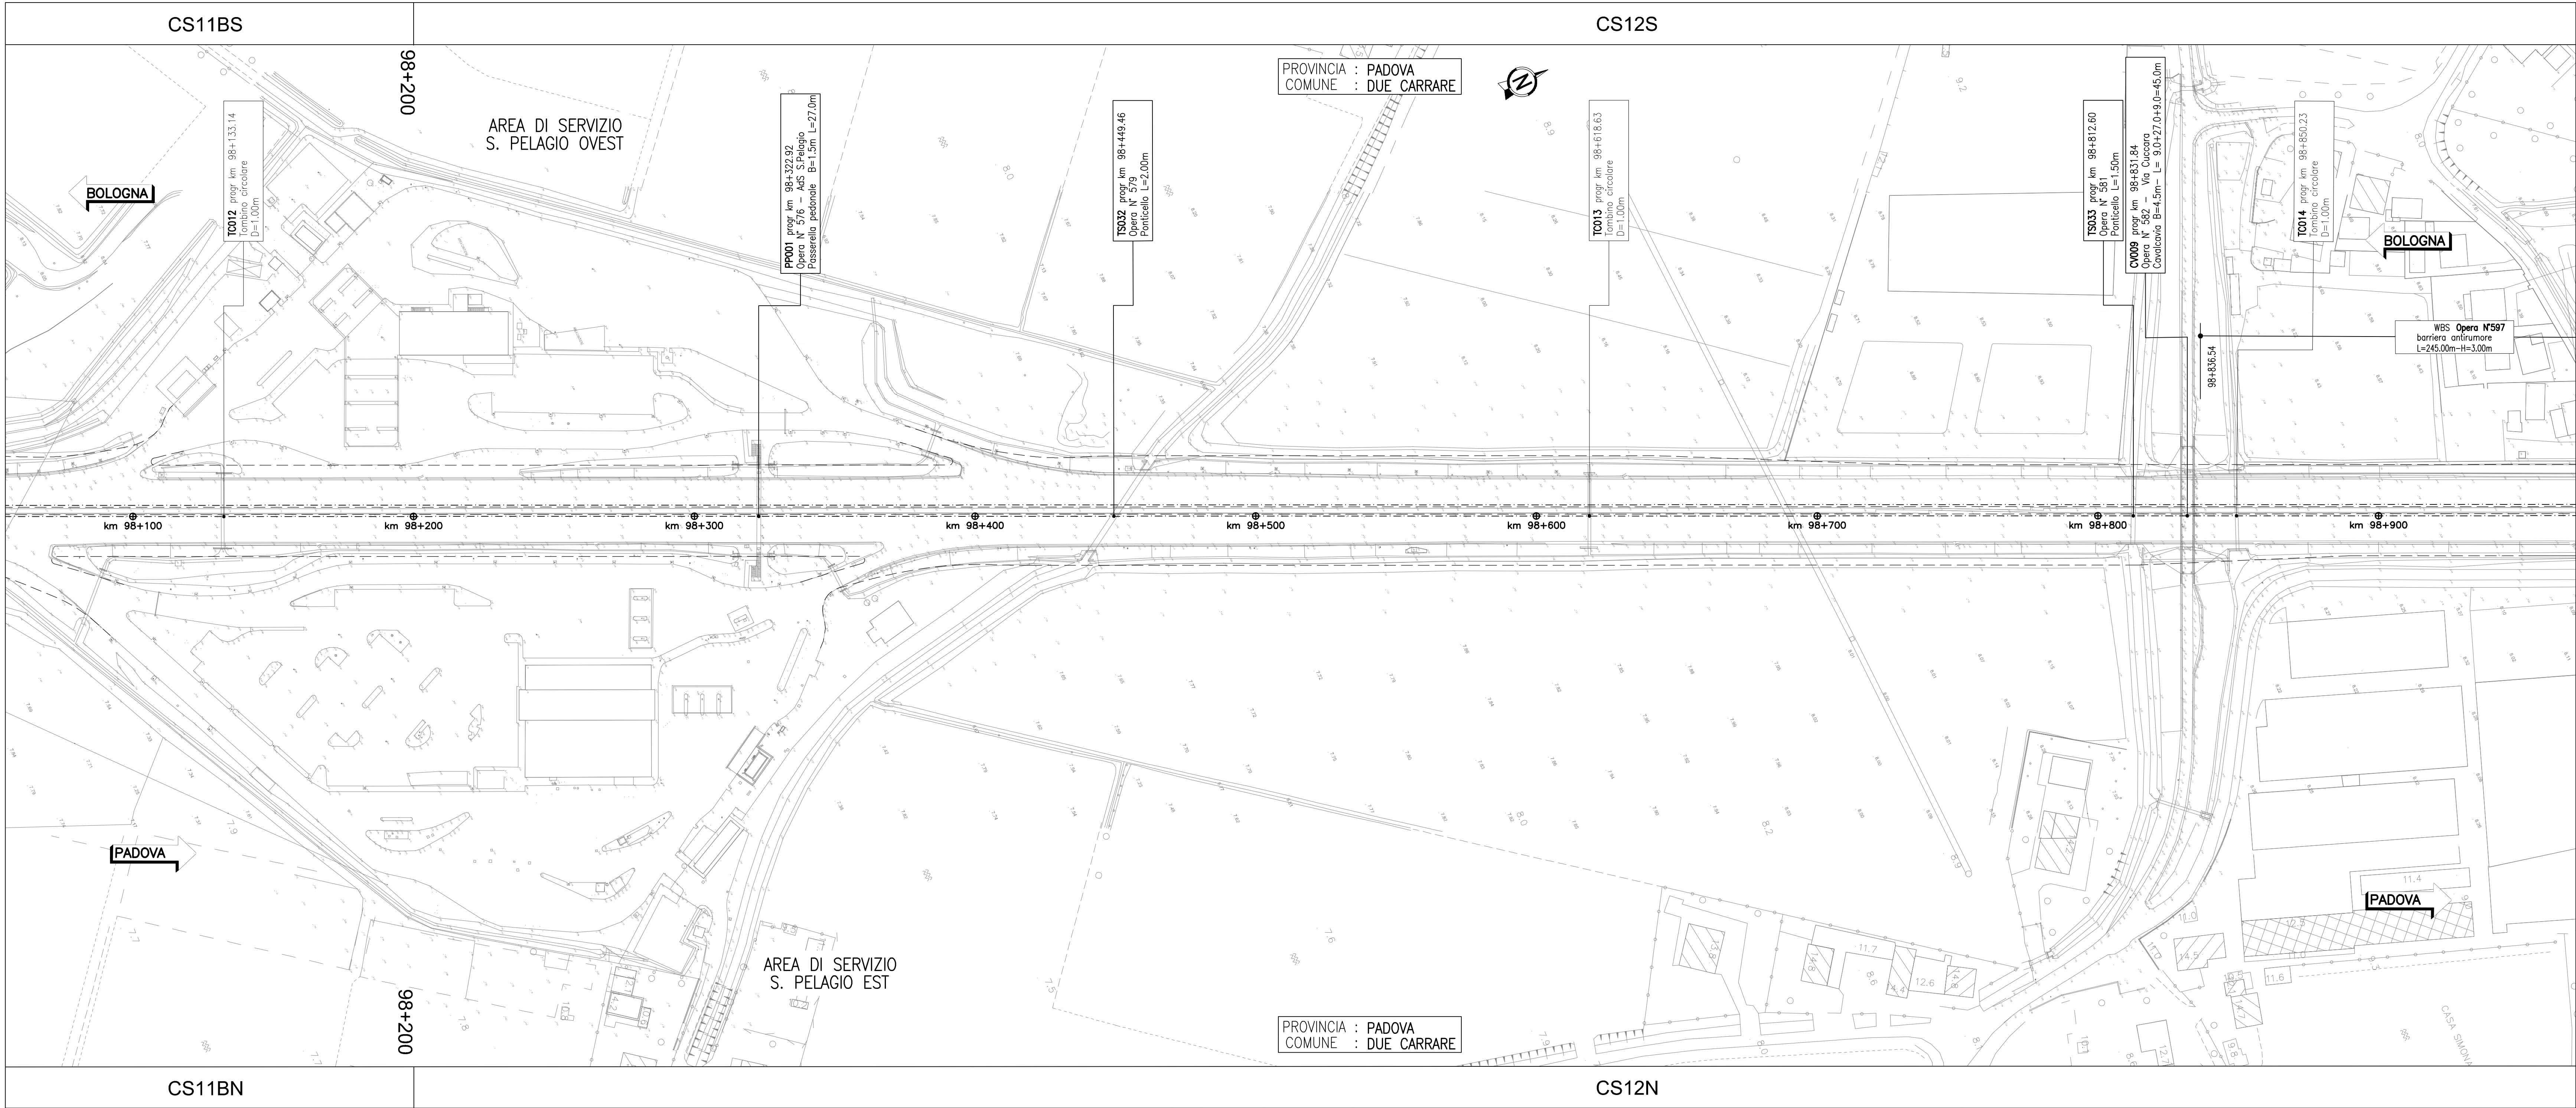

QUADRO 14 – PLANIMETRIA STATO DI FATTO dal km 98+850 al km 99+600 – 1:1.000

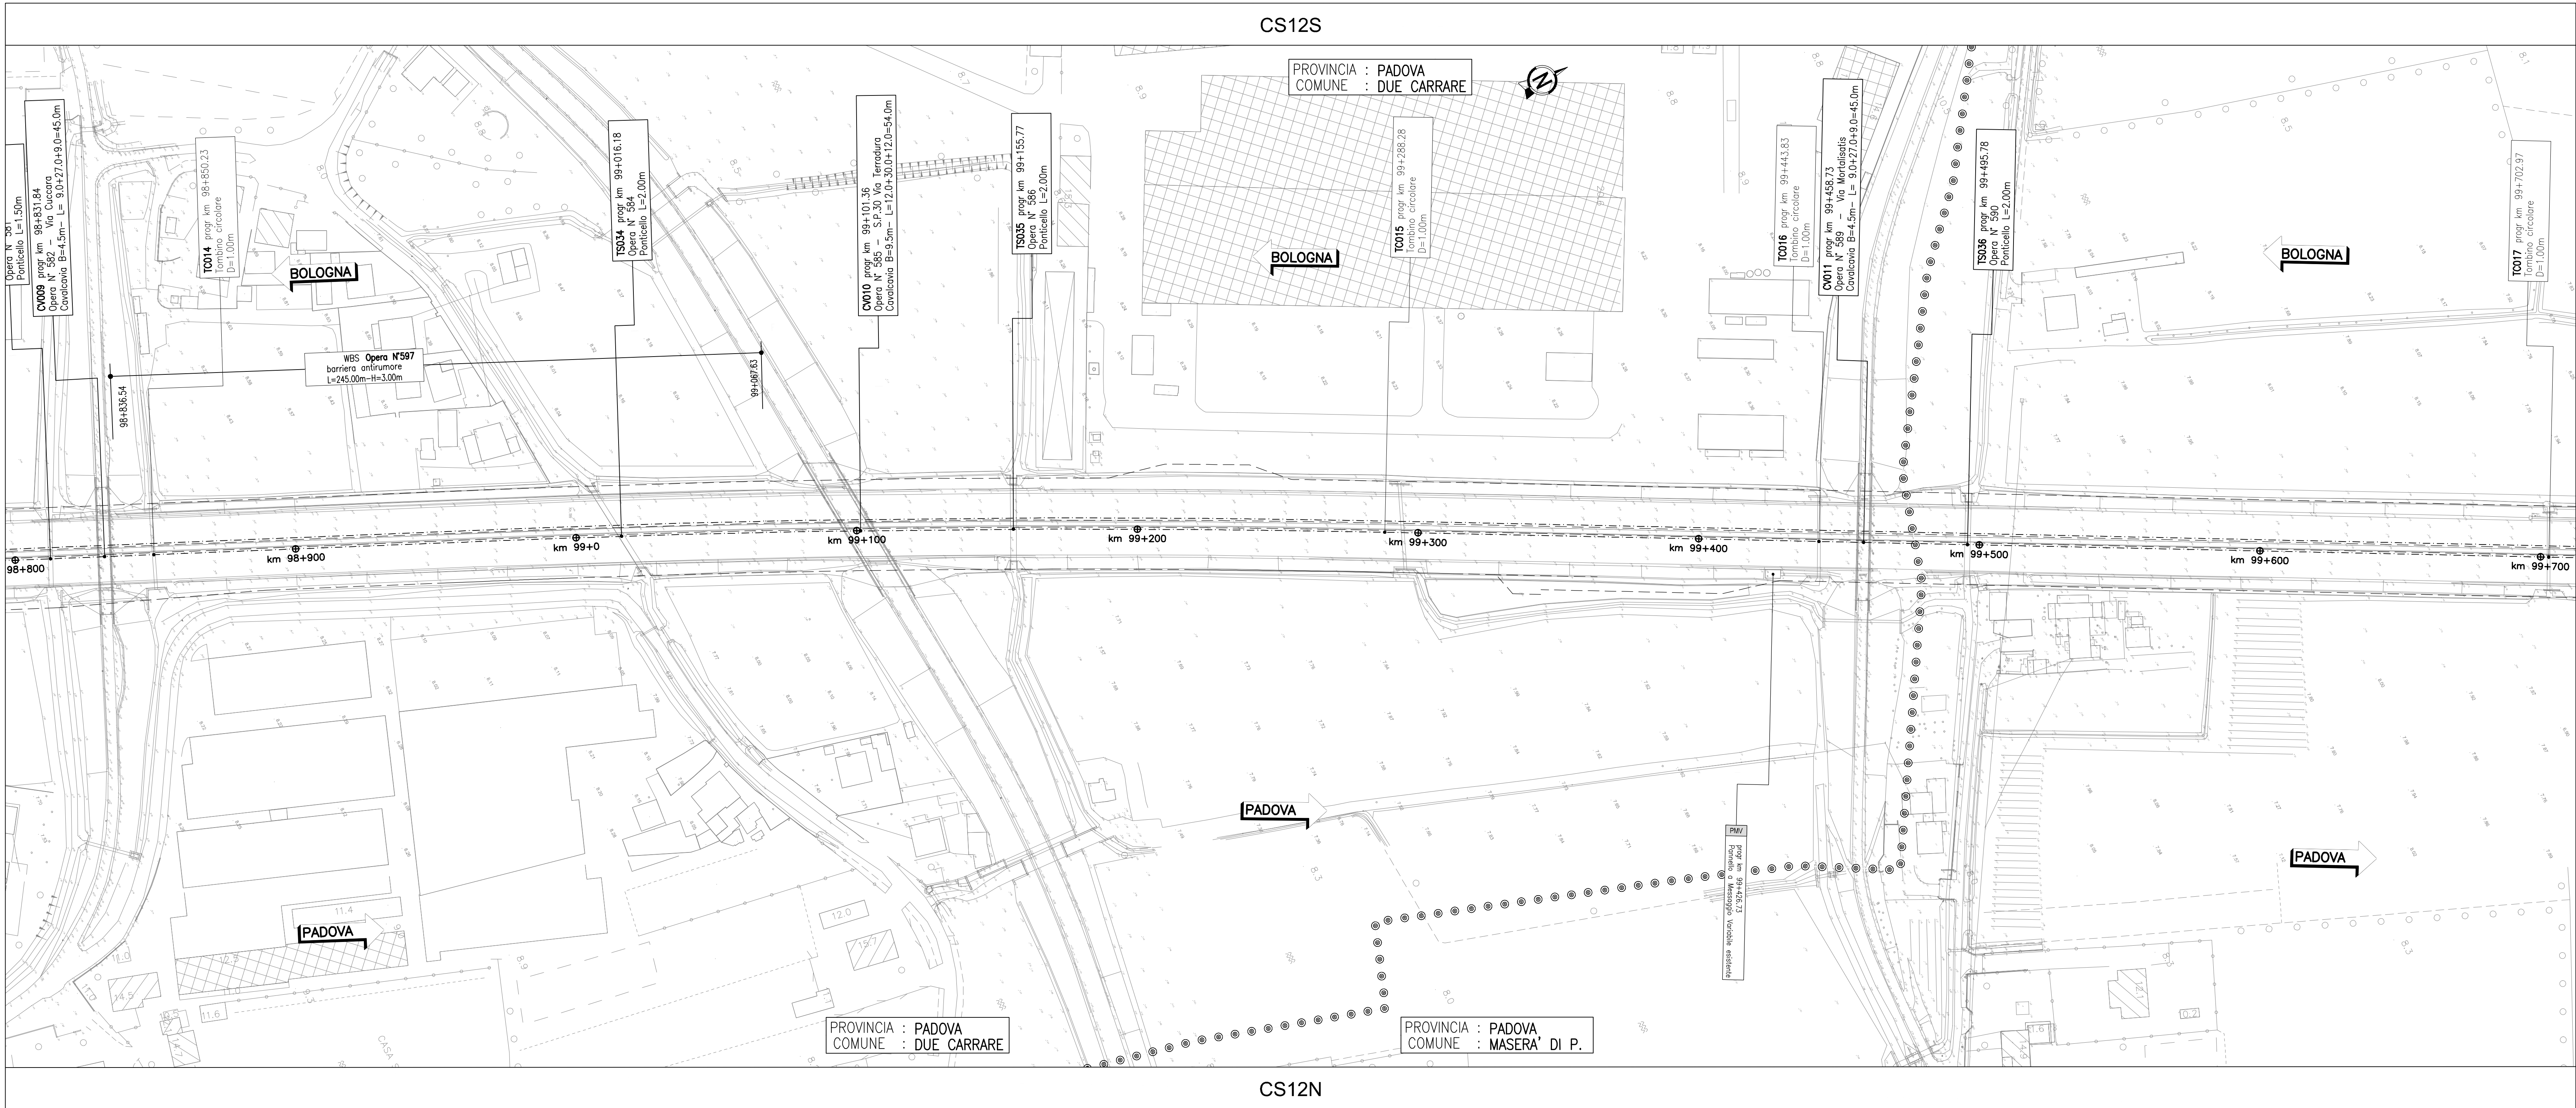

QUADRO DI UNIONE

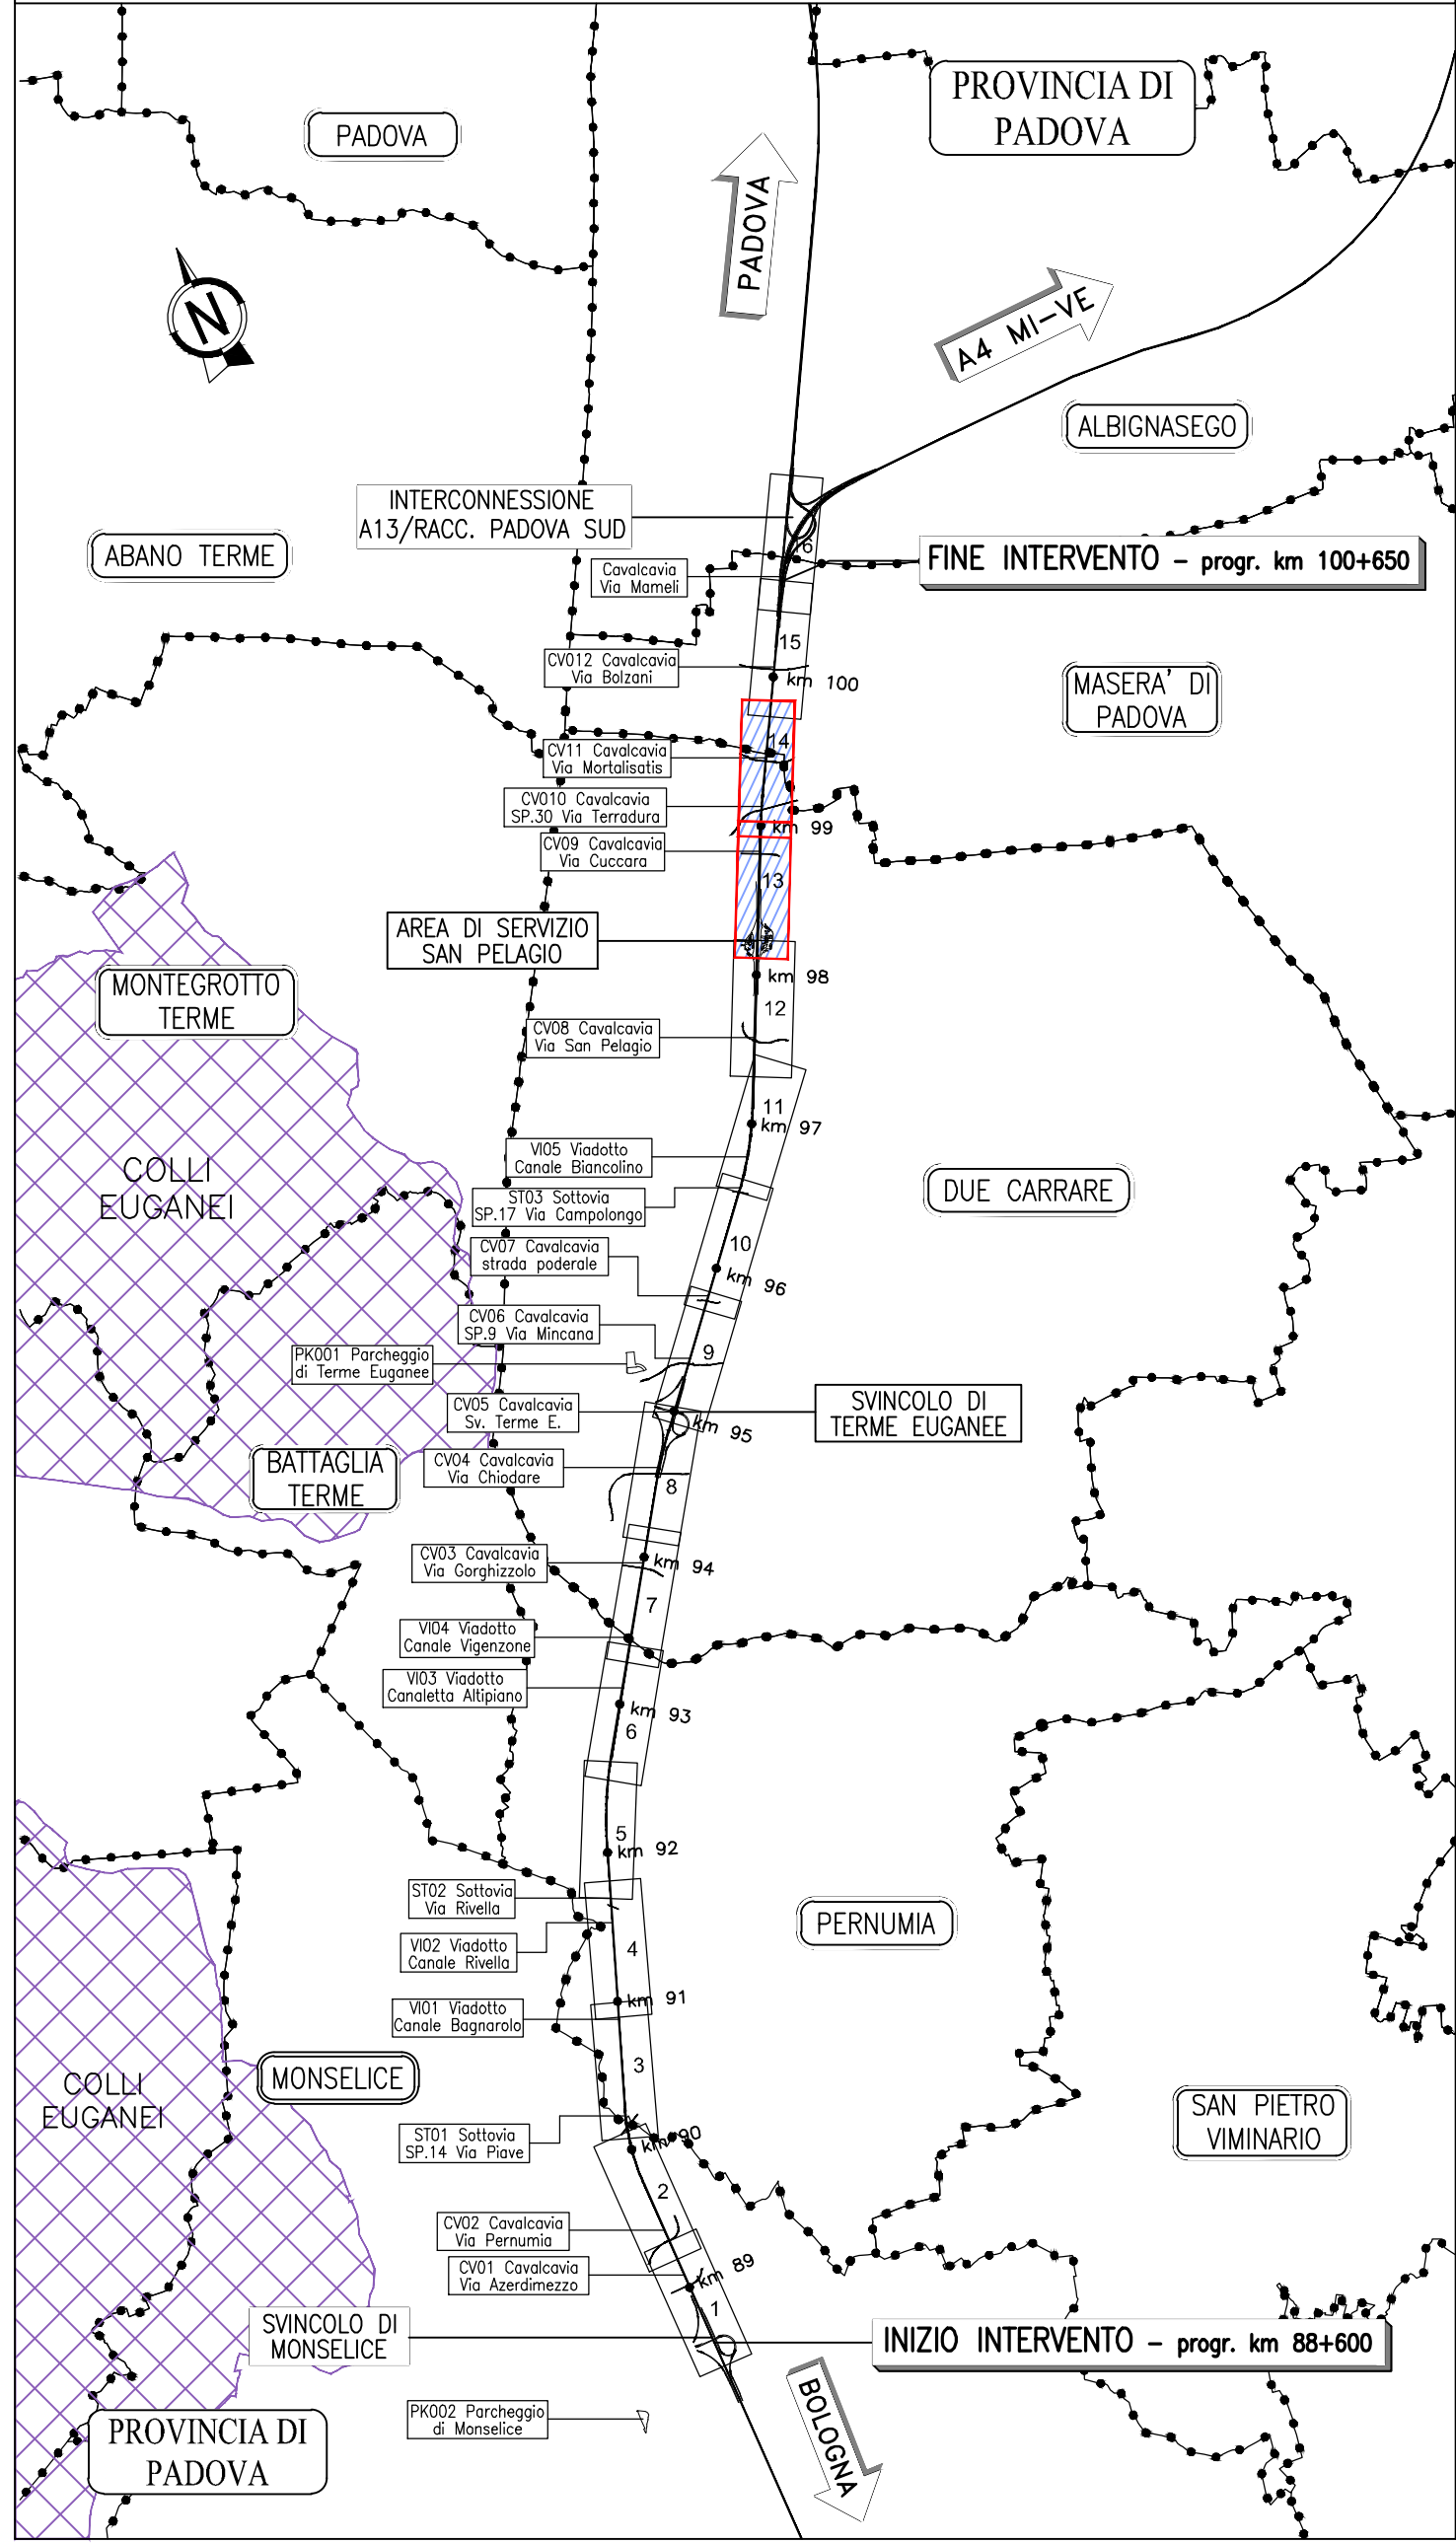

autostrade per l'italia

AUTOSTRADA (A13) : BOLOGNA-PADOVA

AMPLIAMENTO ALLA TERZA CORSIA
TRATTO : MONSELICE - PADOVA SUD

PROGETTO ESECUTIVO

AUTOSTRADA A13

PROGETTO STRADALE
Stato di fatto

Planimetria - Tav. 7
dal km 98+100 al km 99+600

IL PROGETTISTA SPECIALISTICO Ing. Mario Bignardi Ord. Ingeg. Roma N. 42438 Responsabile Strada		IL RESPONSABILE INTEGRAZIONE PRESTAZIONI SPECIALISTICHE Ing. Mario Bignardi Ord. Ingeg. Roma N. 42438		IL DIRETTORE TECNICO Ing. Mario Bignardi Ord. Ingeg. Roma N. 42438 T.A. - Strada	
RIFERIMENTO PROGETTO Codice Cliente: 111315 Data: 11/01/2022		CODICE IDENTIFICATIVO RIFERIMENTO DIRETTORE Data: 11/01/2022		RIFERIMENTO ELENCO Data: 11/01/2022	
111315	0000	PE AU PRS	SF000	00000	D STD 0087 -1
INGEGNER COORDINATORE Ing. Mario Bignardi Ord. Ingeg. Roma N. 42438		SUPPORTO SPECIALISTICO Ing. Mario Bignardi Ord. Ingeg. Roma N. 42438		REVISIONE N. 1 Data: 11/01/2022	
REDAZIONE		VERIFICAZIONE		VERIFICAZIONE	

VISTO DEL COMMITTENTE Ing. Mario Bignardi Ord. Ingeg. Roma N. 42438		VISTO DEL CONCEDENTE Ing. Mario Bignardi Ord. Ingeg. Roma N. 42438	
IL RESPONSABILE INTEGRATORE Ing. Mario Bignardi		IL RESPONSABILE INTEGRATORE Ing. Mario Bignardi	