

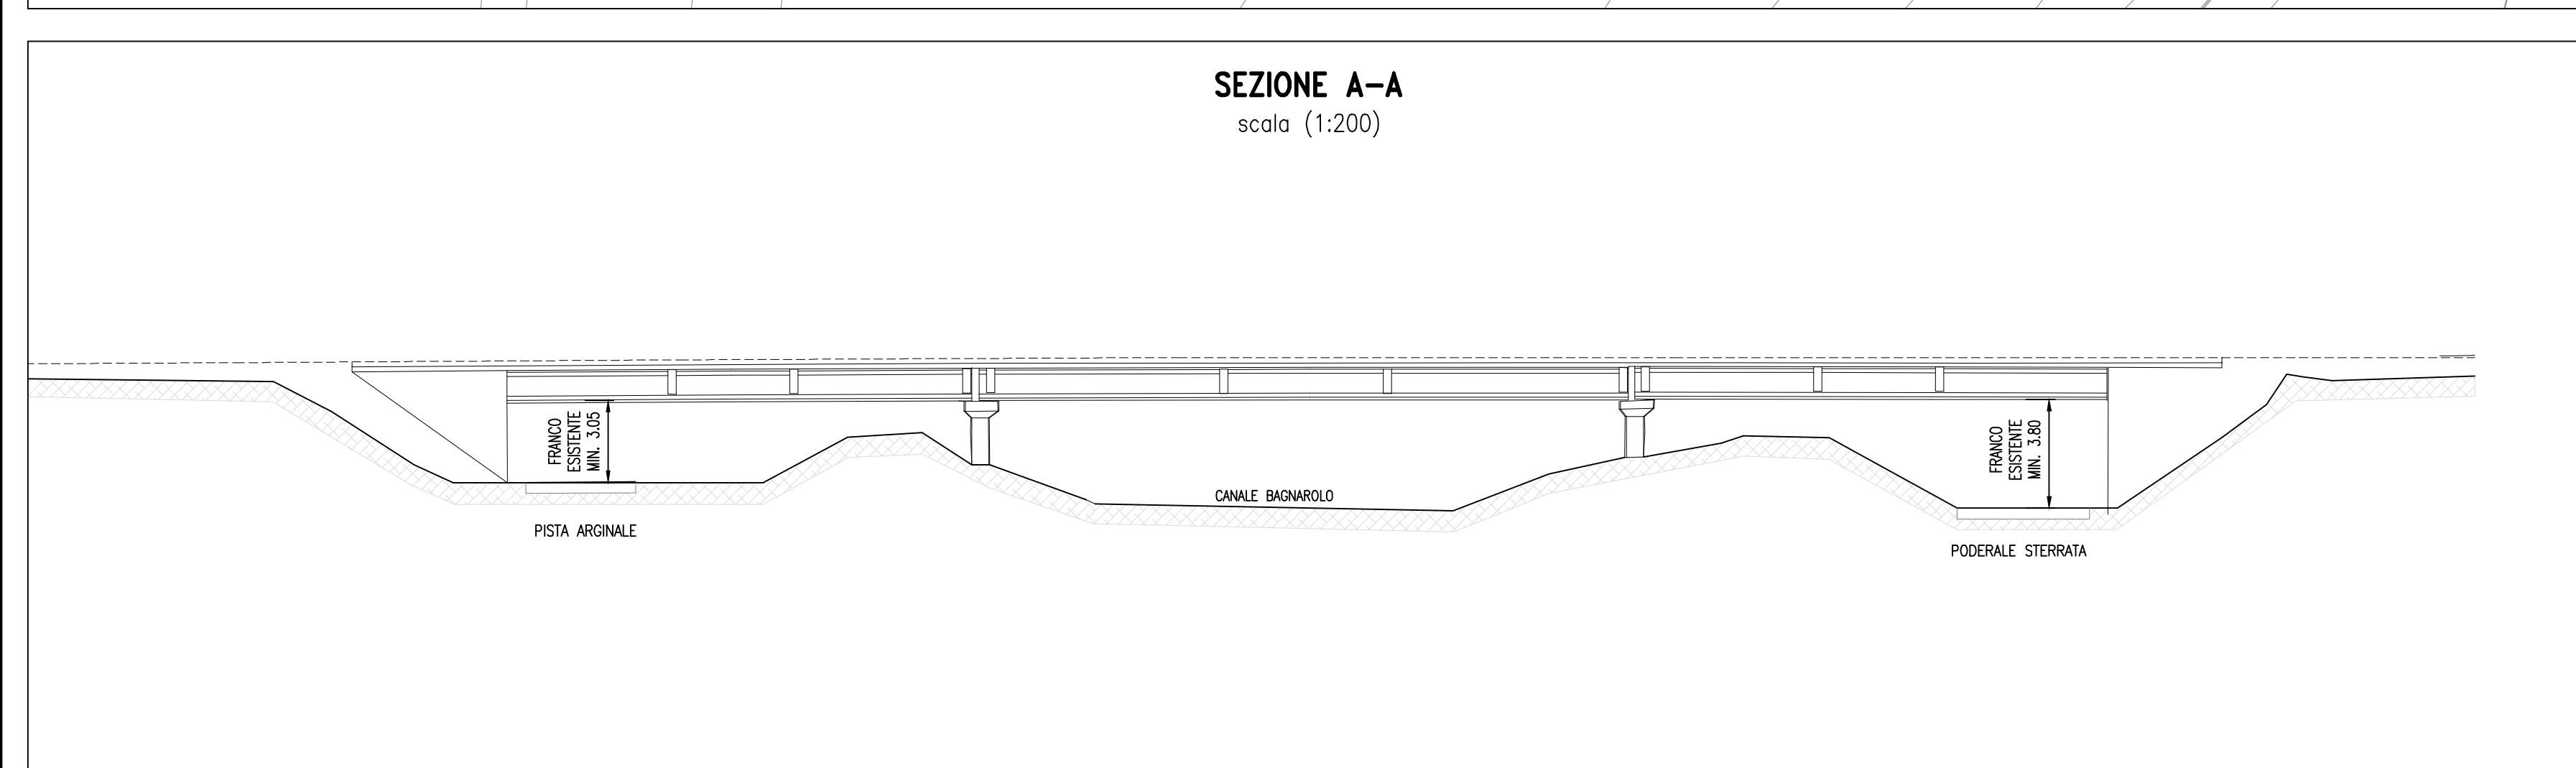
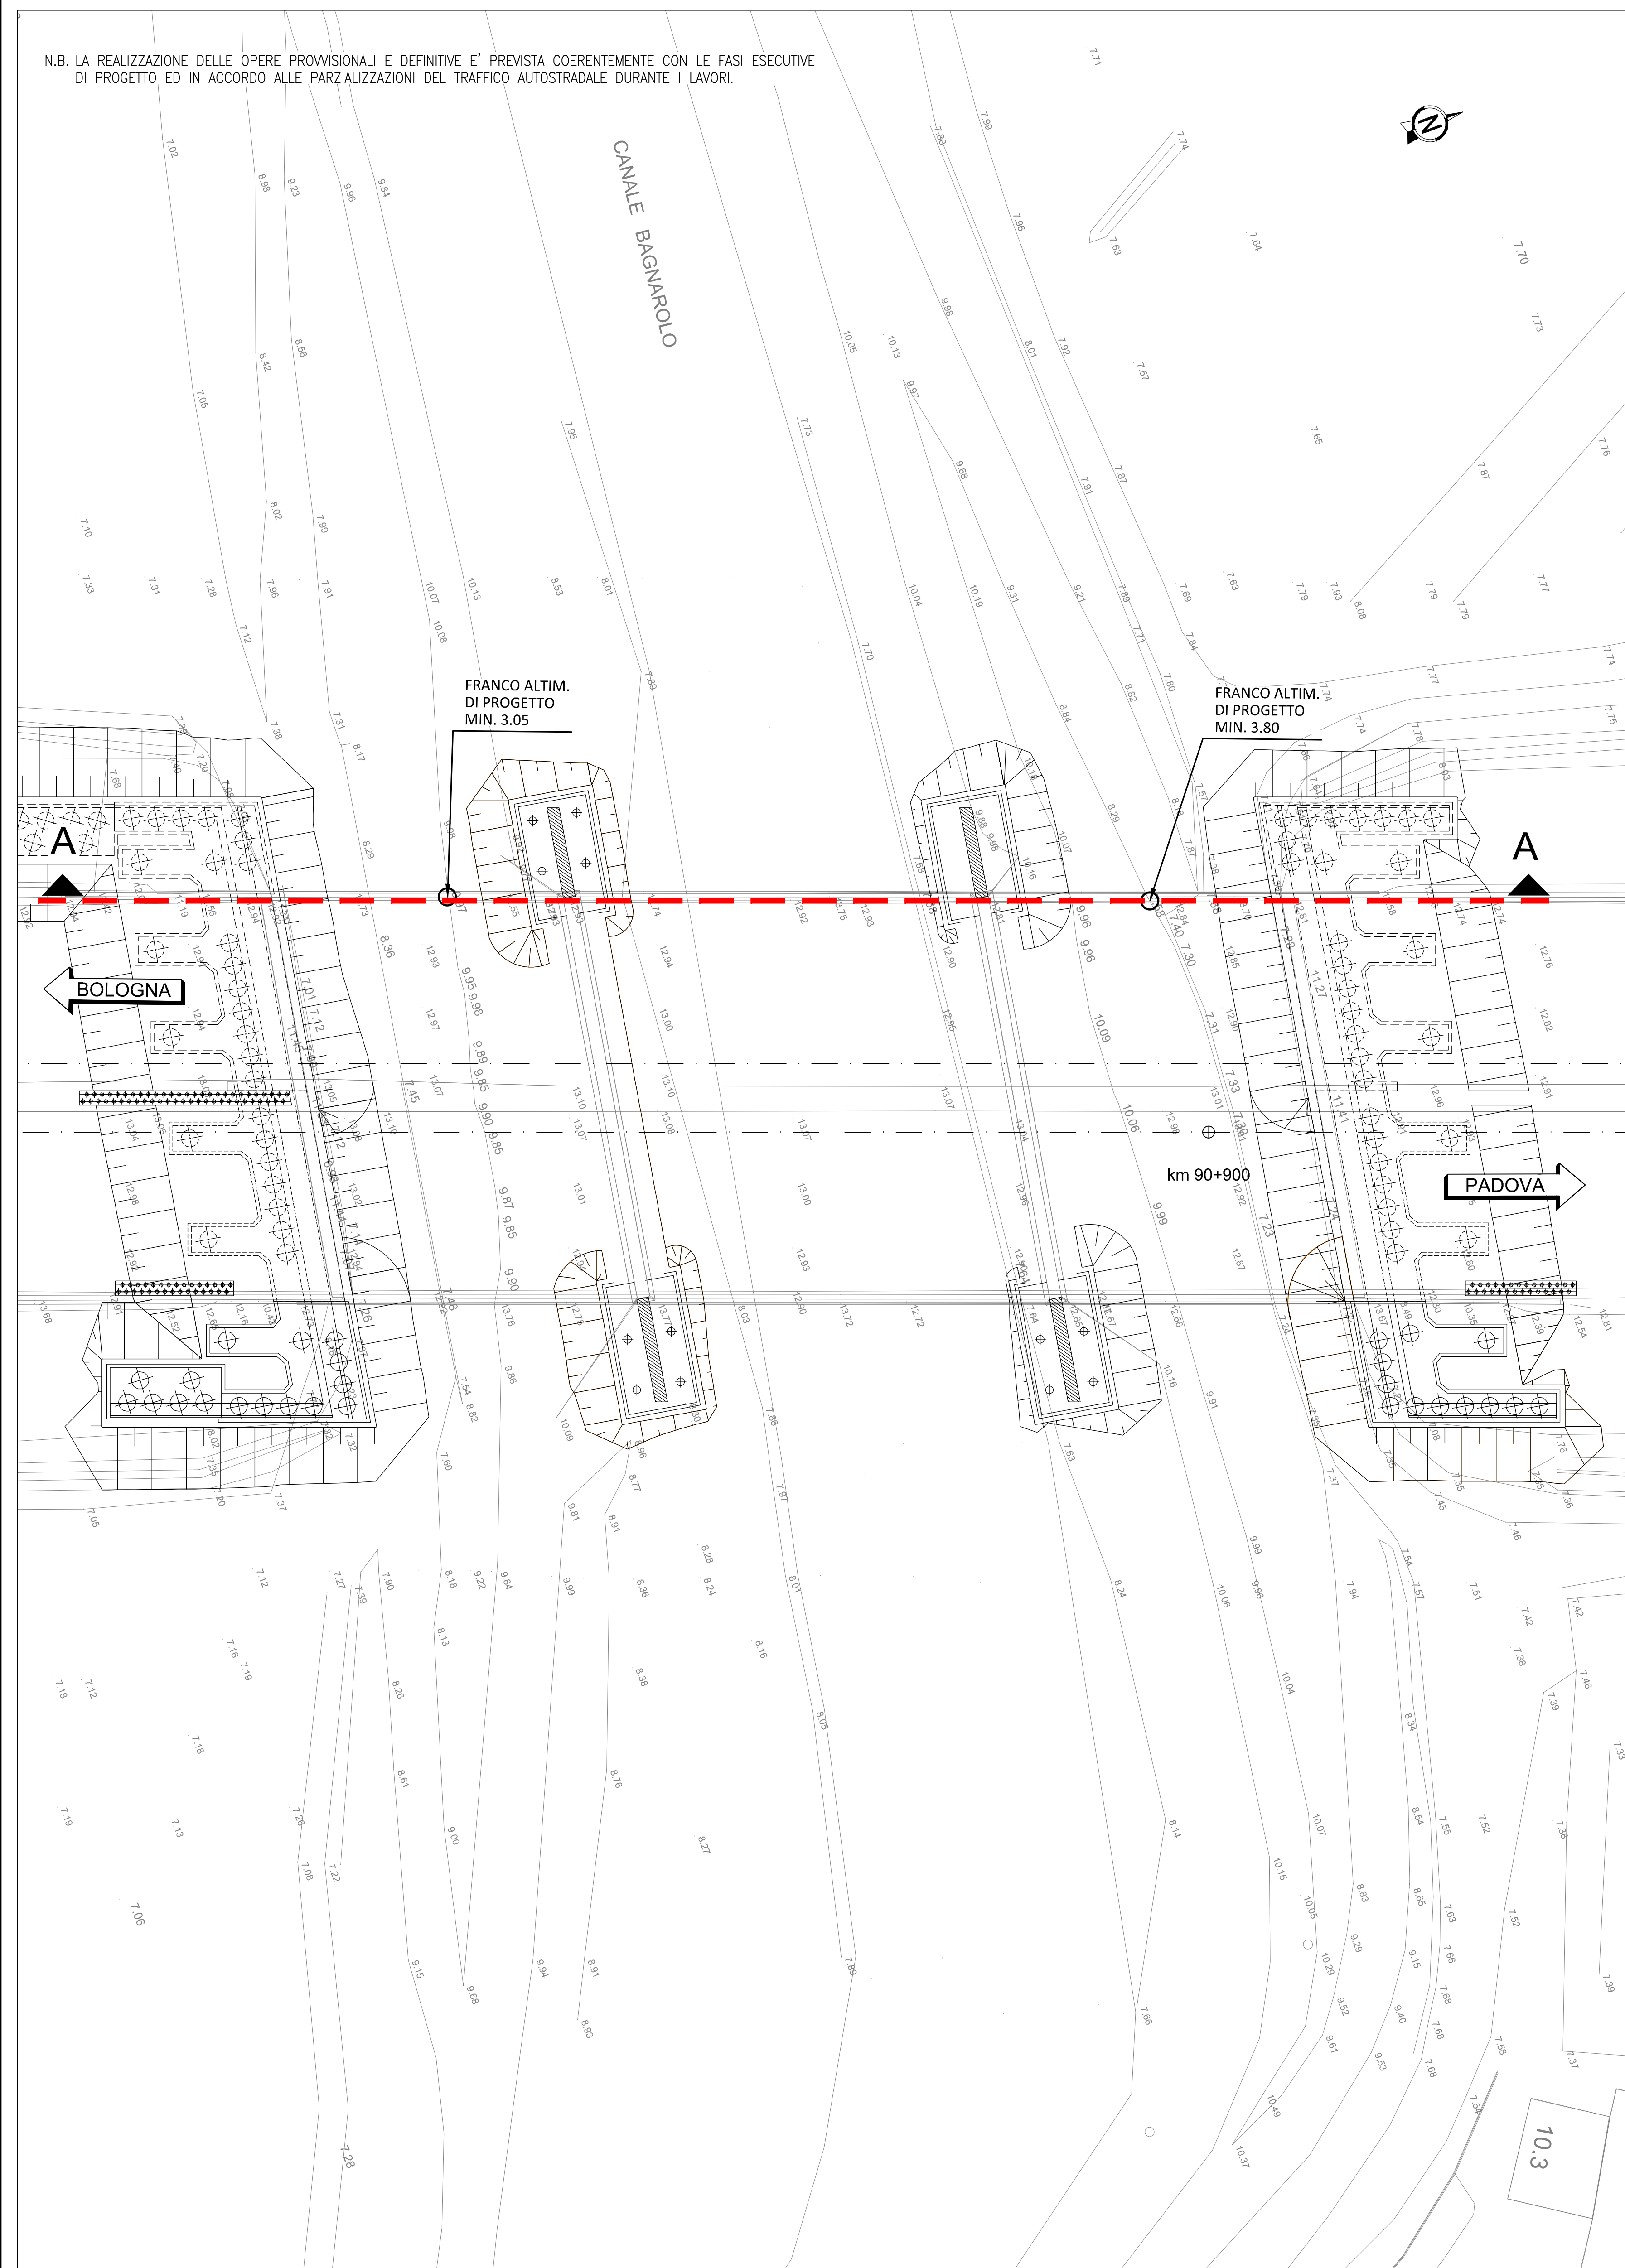



STATO DI FATTO DURANTE I LAVORI scala (1:200)

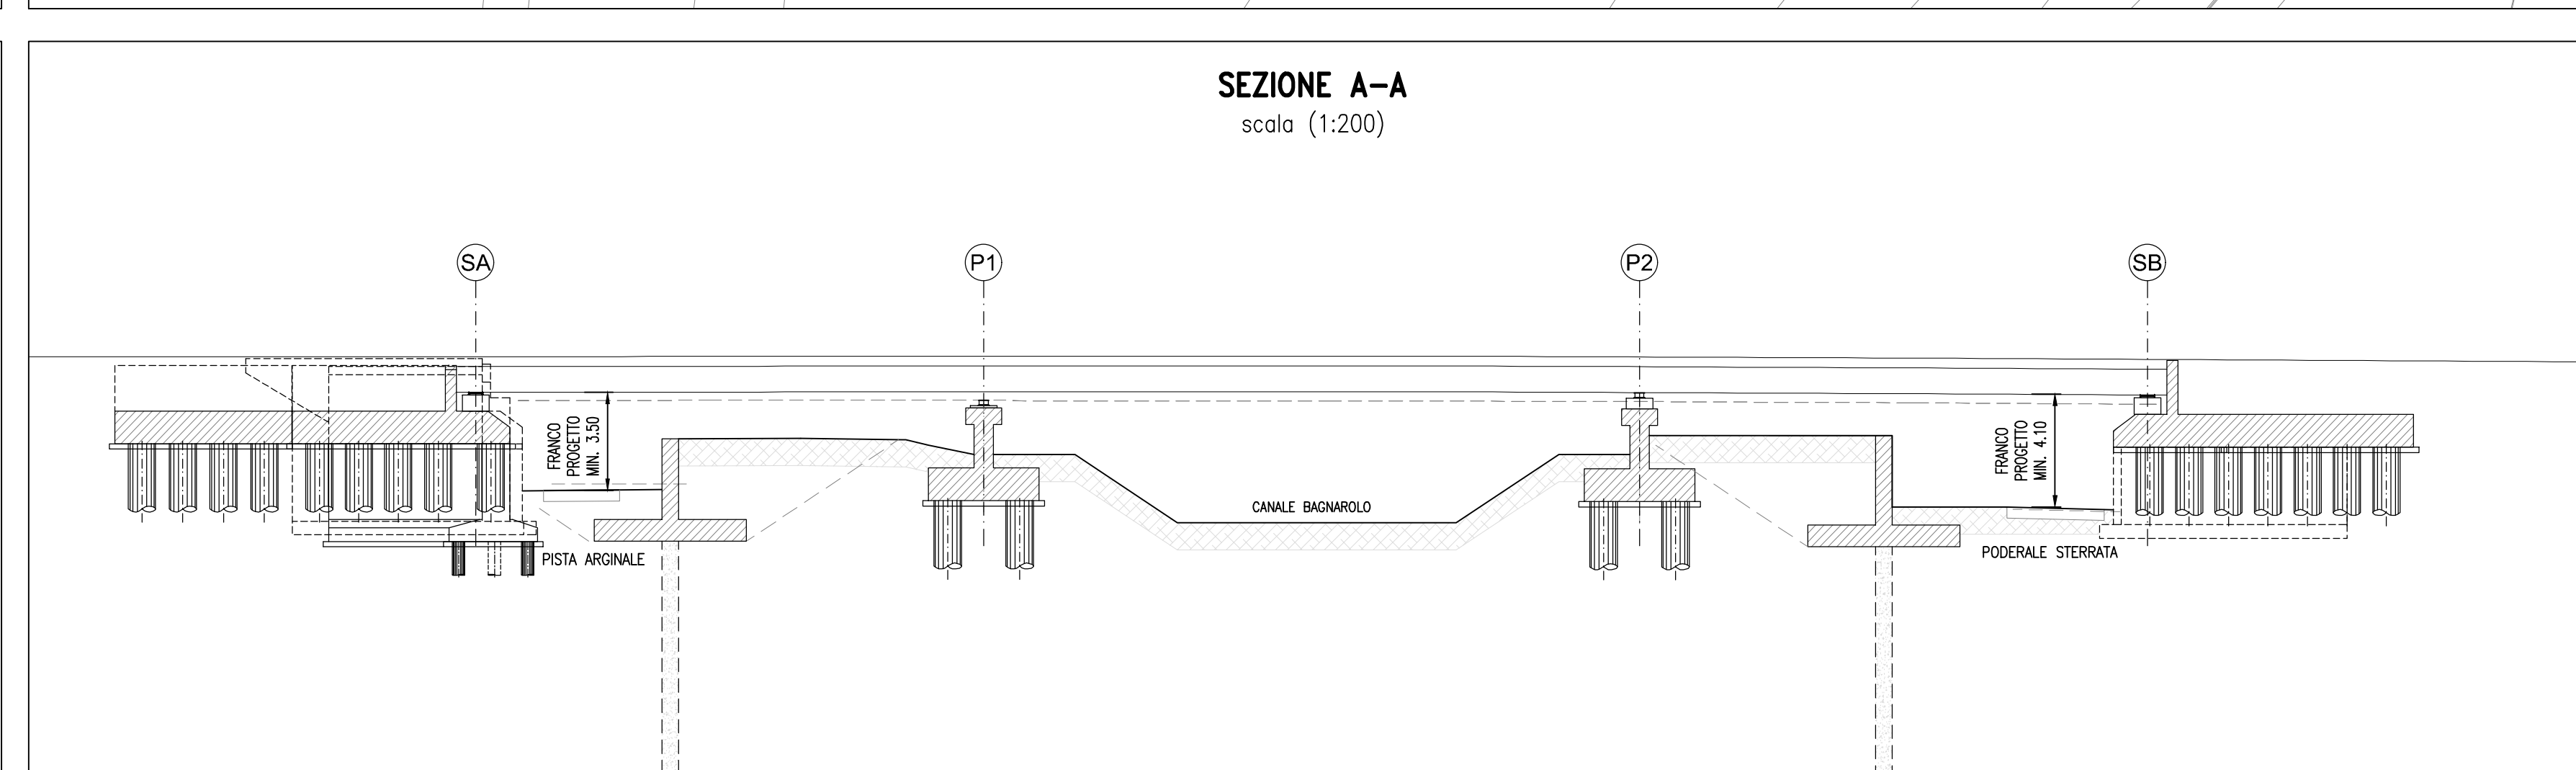

PLANIMETRIA DEI RIPRISTINI scala (1:200)

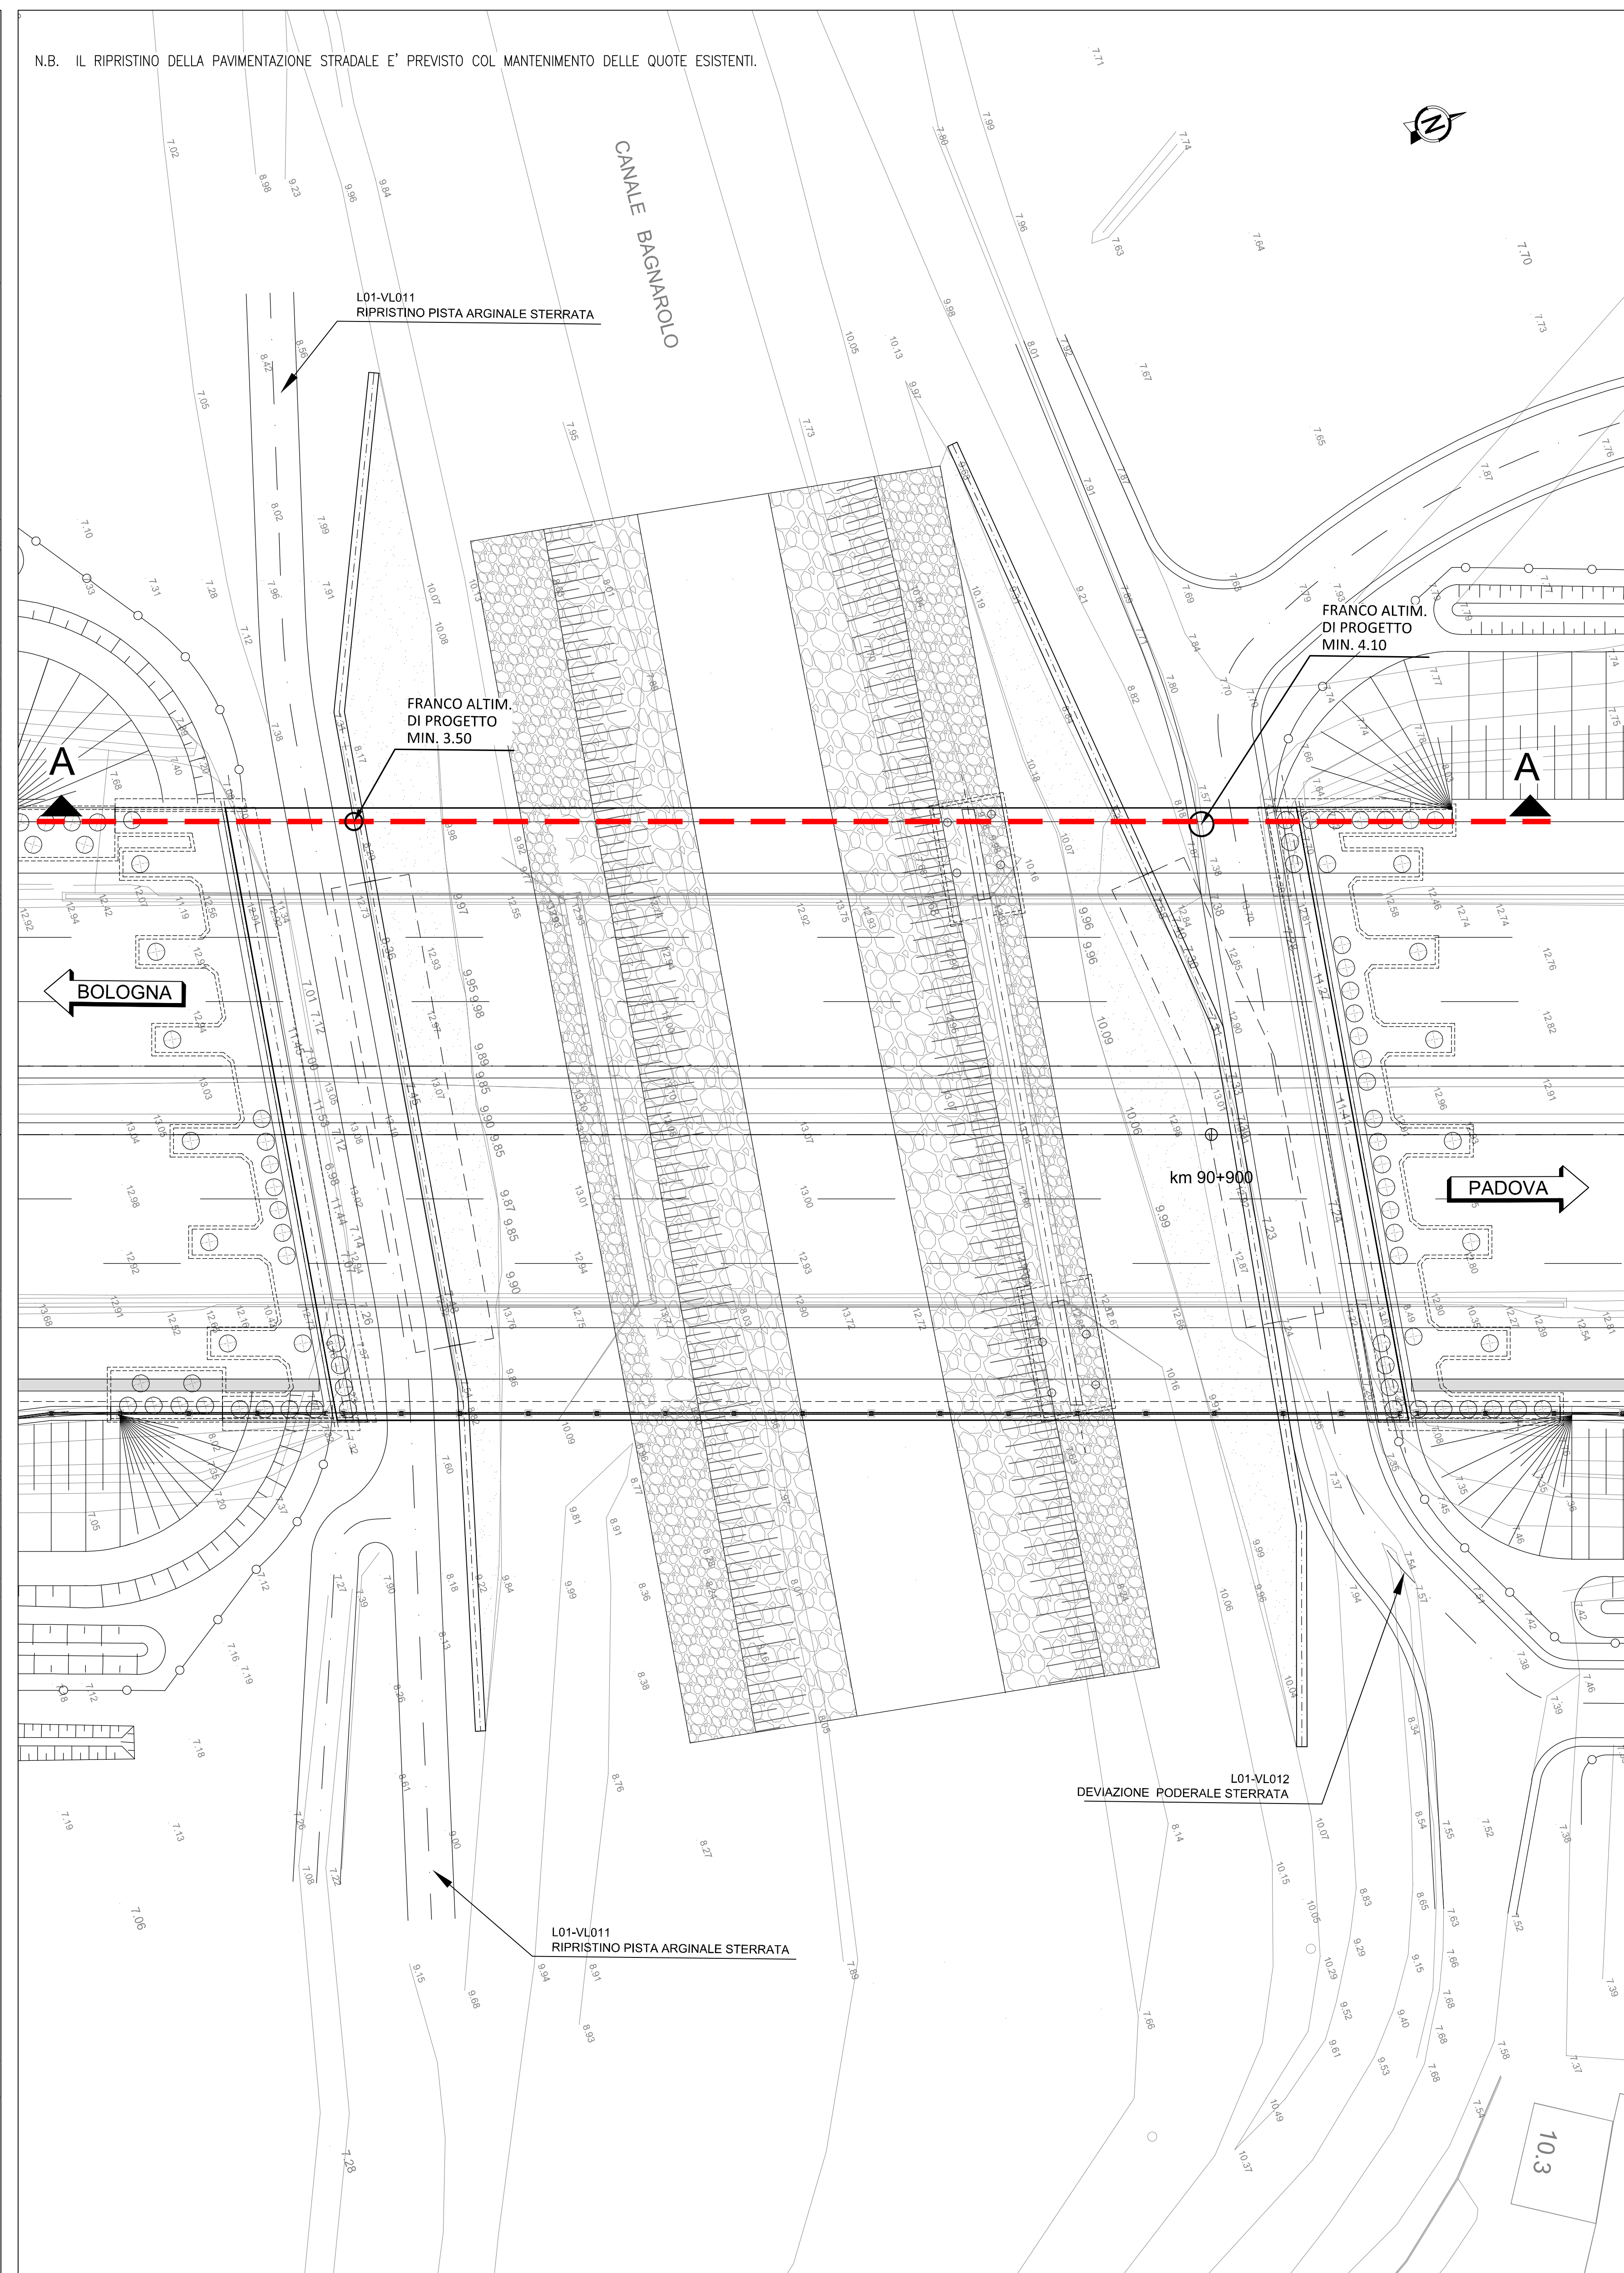

QUADRO DI UNIONE

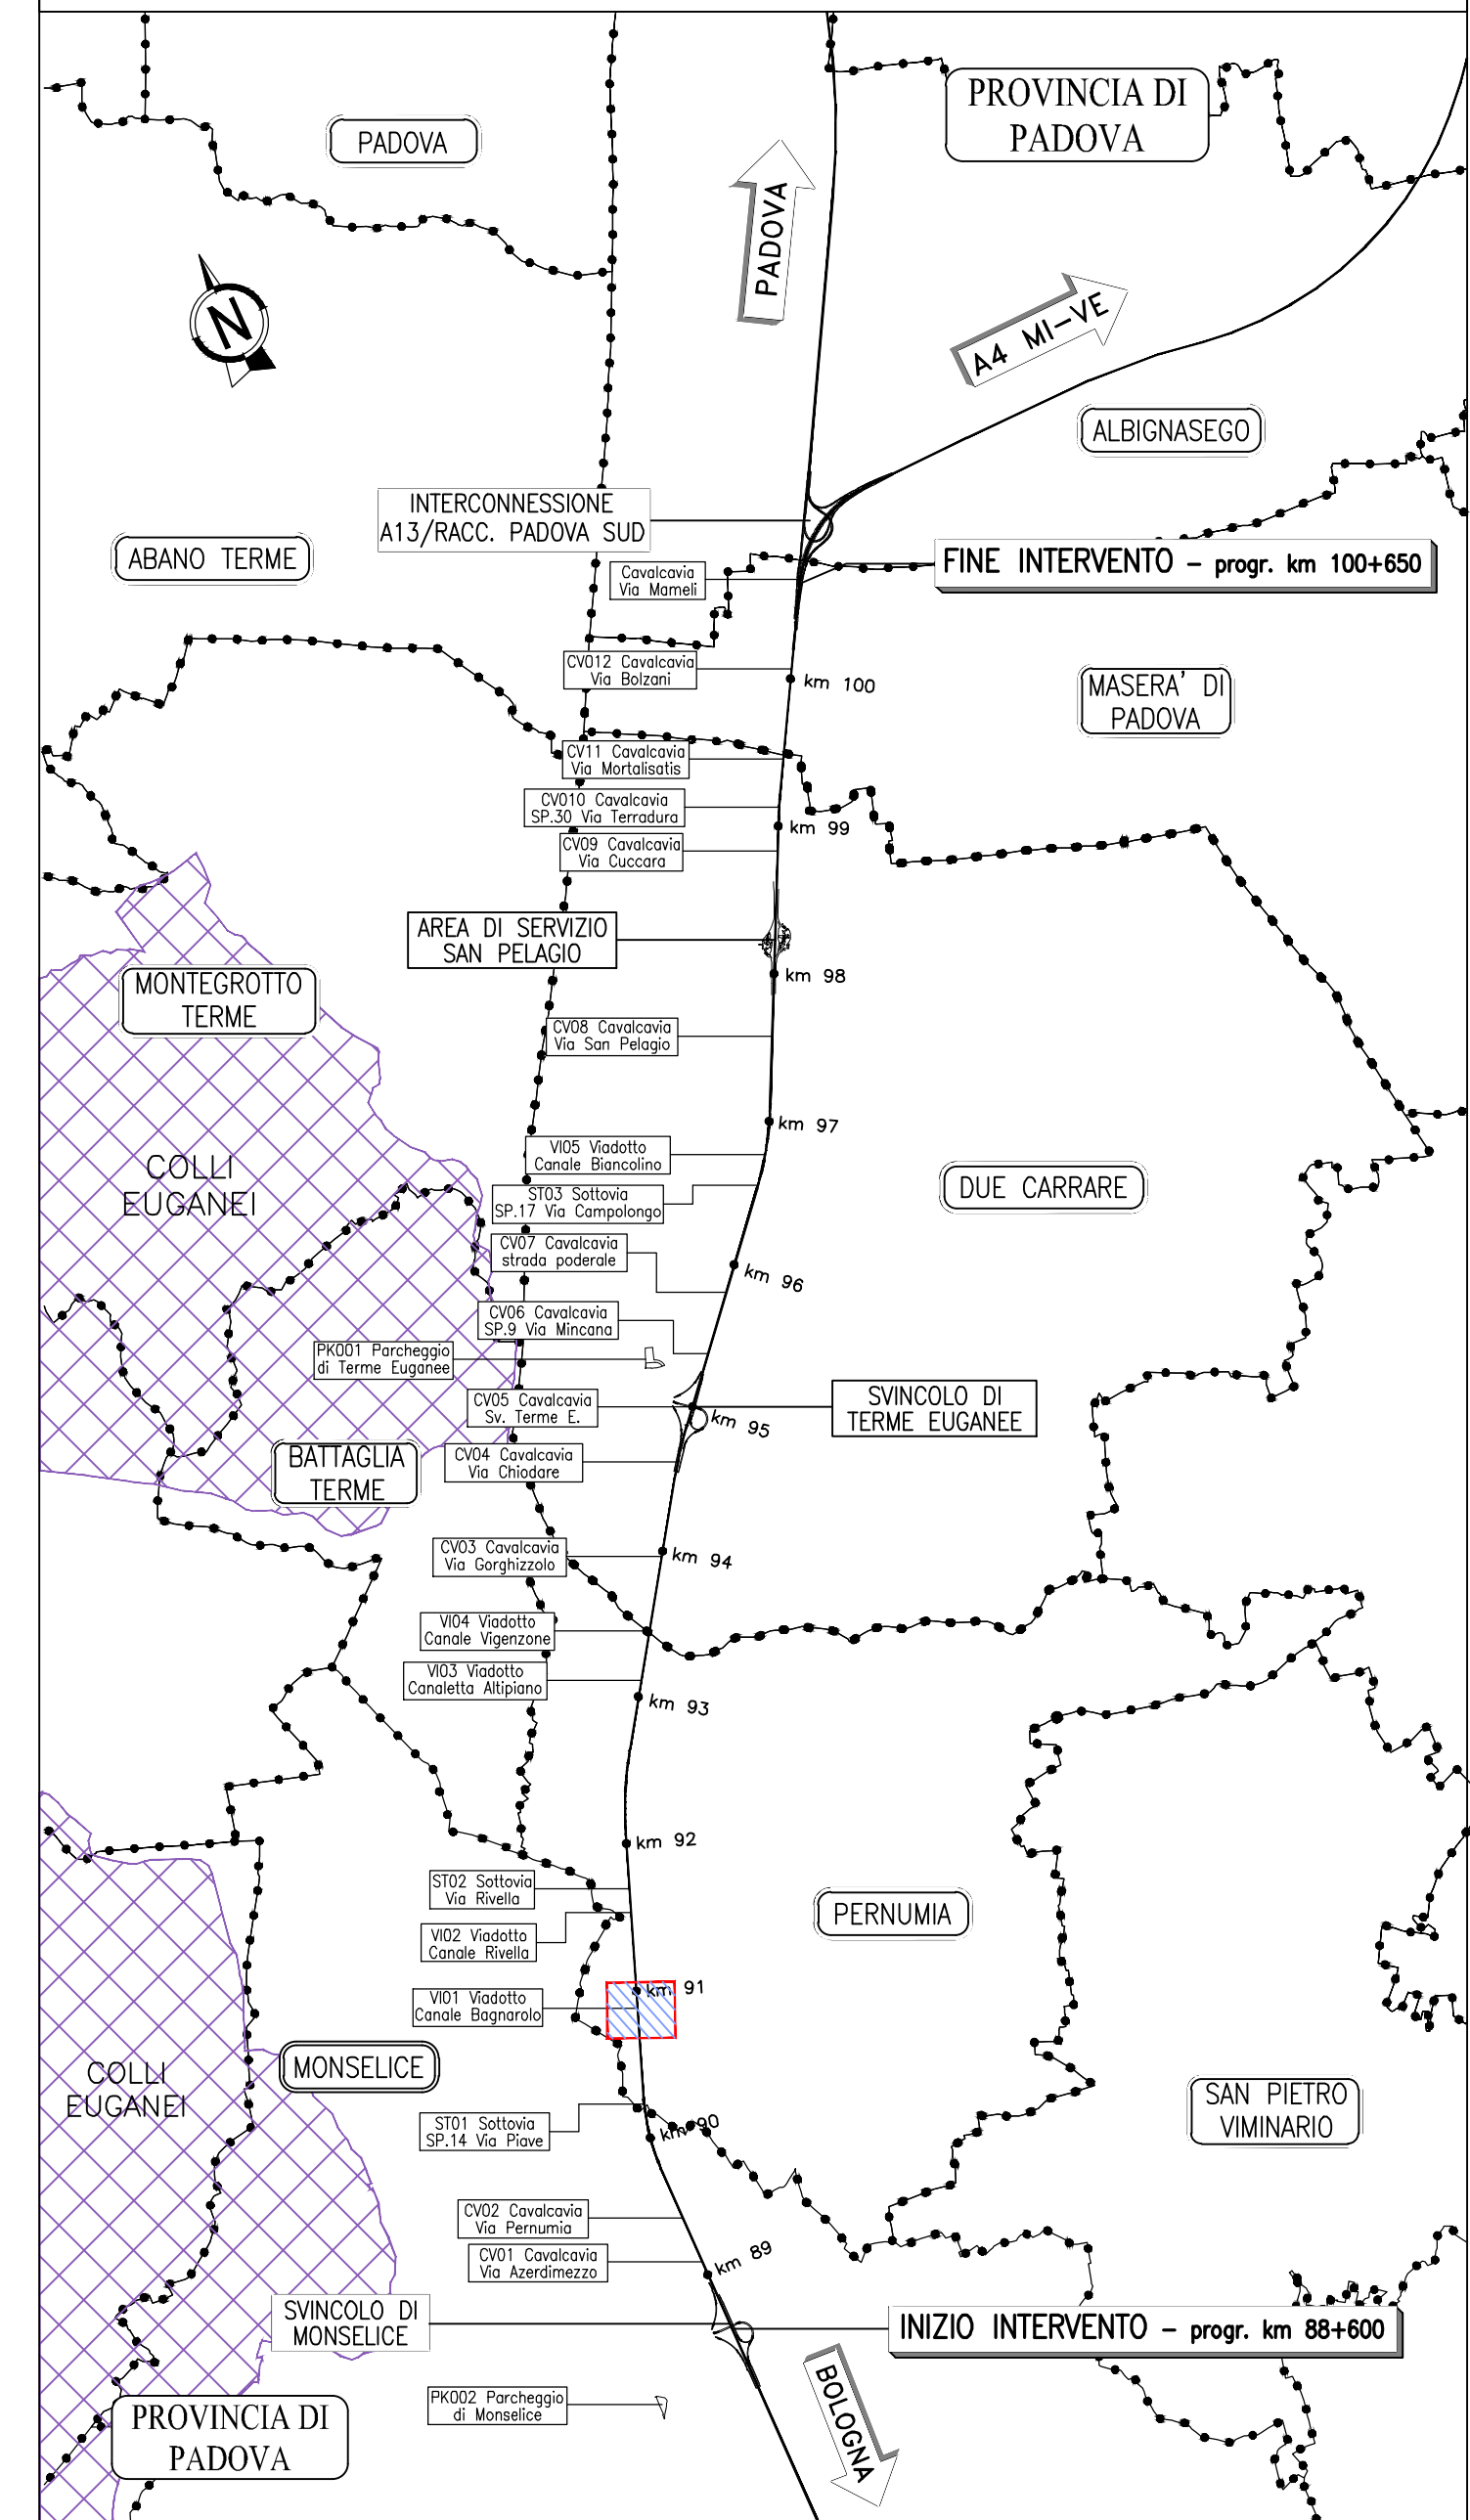

autostrade // *per l'italia*

AUTOSTRADA (A13) : BOLOGNA-PADOVA


AMPLIAMENTO ALLA TERZA CORSIA
TRATTO : MONSELICE - PADOVA SUD

PROGETTO ESECUTIVO

AU - AUTOSTRADA A13

V01-VIADOTTO CANALE BAGNAROLO - pk90+847/90+907
VI01X-Ampliamento viadotto - L= 60 m

Stato di fatto durante i lavori e planimetria di ripristino

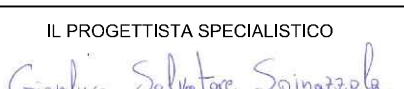A. PROGETTISTA SPECIALISTICO  Ing. Gianluca Balzani Oni, Via Milano N. 50/72 00186 Roma Responsabile Studio				B. RESPONSABILE INTEGRAZIONE PRESTAZIONI SPECIALISTICHE  Ing. Mario Biagini Oni, Via Milano N. 50/400 00186 Roma				C. DIRETTORE TECNICO  Ing. Gianluca Balzani Oni, Via Milano N. 50/72 00186 Roma T.A. - Studio					
CODICE IDENTIFICATIVO NUMERO DI PRODOTTO										IDENTIFICATIVO ELABORATO		ORIGINATORE	
Codice Cliente		Anno	Capitale	Pericolo	M.S.B.		Parte Principale	Tip.	Revisione	Programmazione	Aut.	Scala Valore	
111315		0000	PE	AU	V01	V01X		00000	D	STD	0601	-0	
ENGINEER COORDINATOR  Ing. Mario Biagini Oni, Via Roma N. 203/300								SUPPORTO SPECIALISTICO A. - GDS		REVISIONE A. - GDS 01 DICEMBRE 2012			
REDATTO				VERIFICATO									

VISTO DEL COMMITTENTE autostadeo <i>per l'Italia</i> Il RESPONSABILE DEL PROCEDIMENTO SIG. MARCO TOMMI	VISTO DEL CONCEDENTE  Ministero delle Infrastrutture e della mobilità sostenibile per mezzo del Commissario SIG. MAURO MARIANO
---	--