


PIANTA DI PROGETTO
Scala 1:200

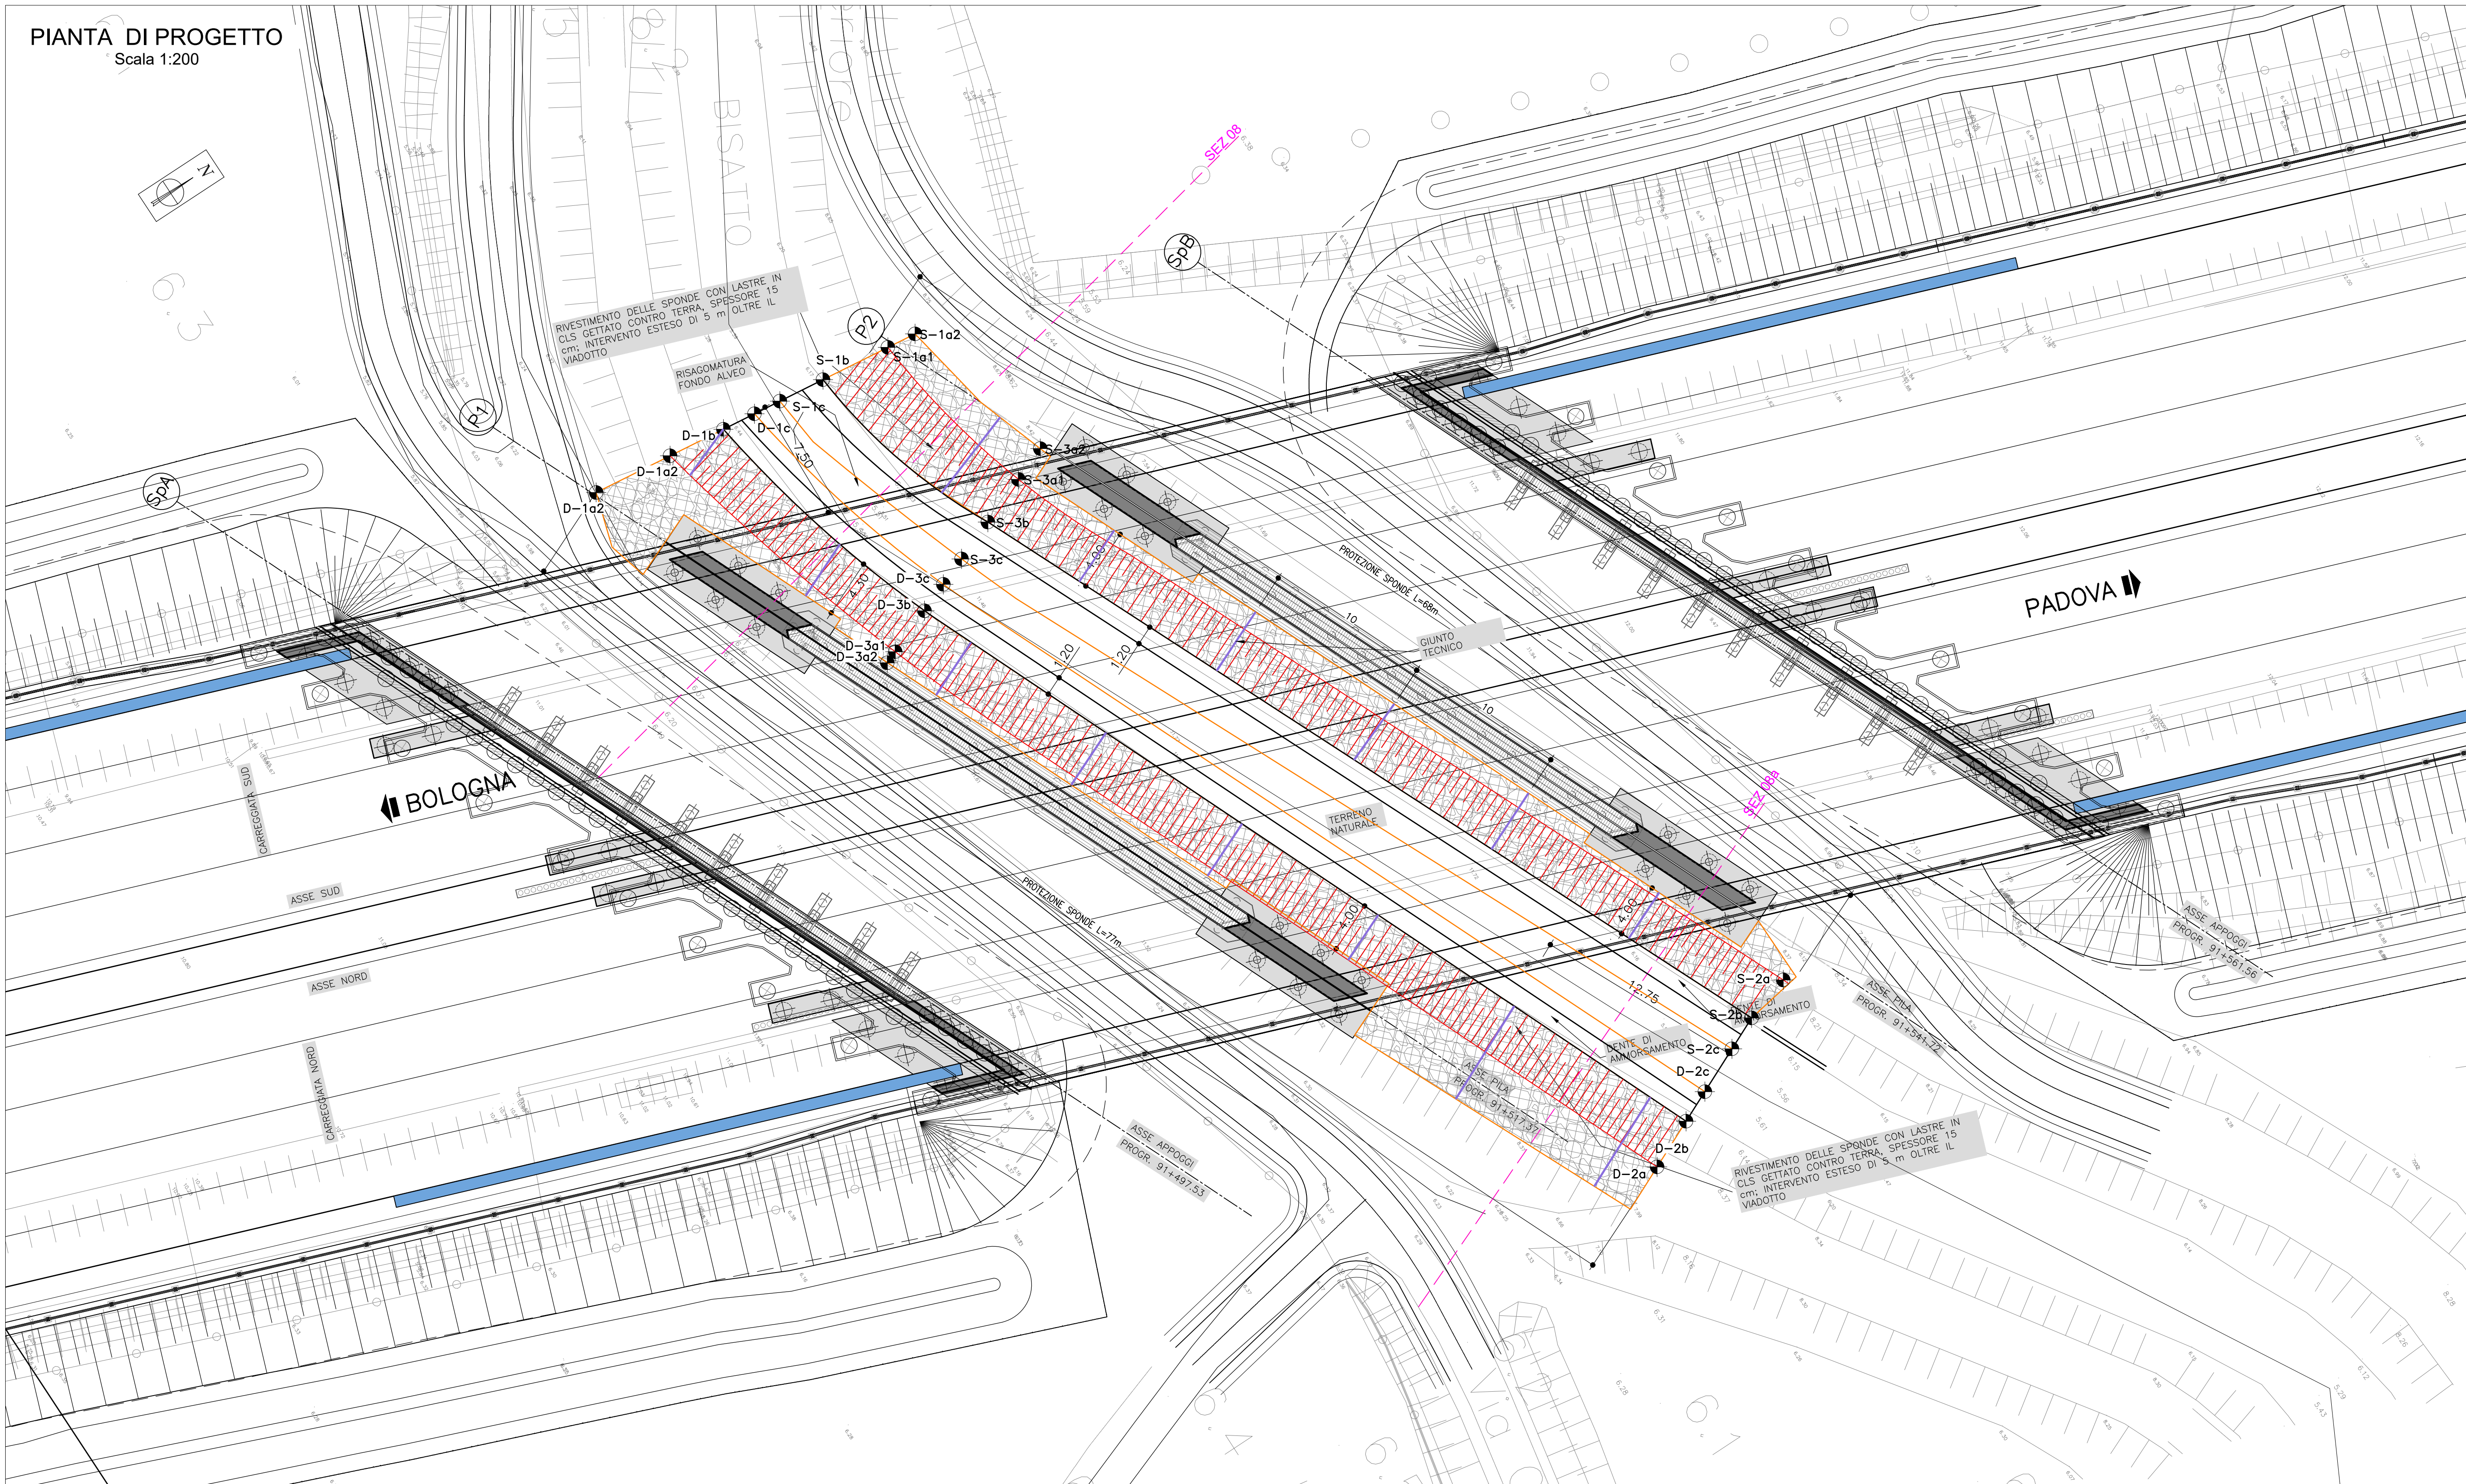

SEZIONE TIPO RIVESTIMENTO
Scala 1:100


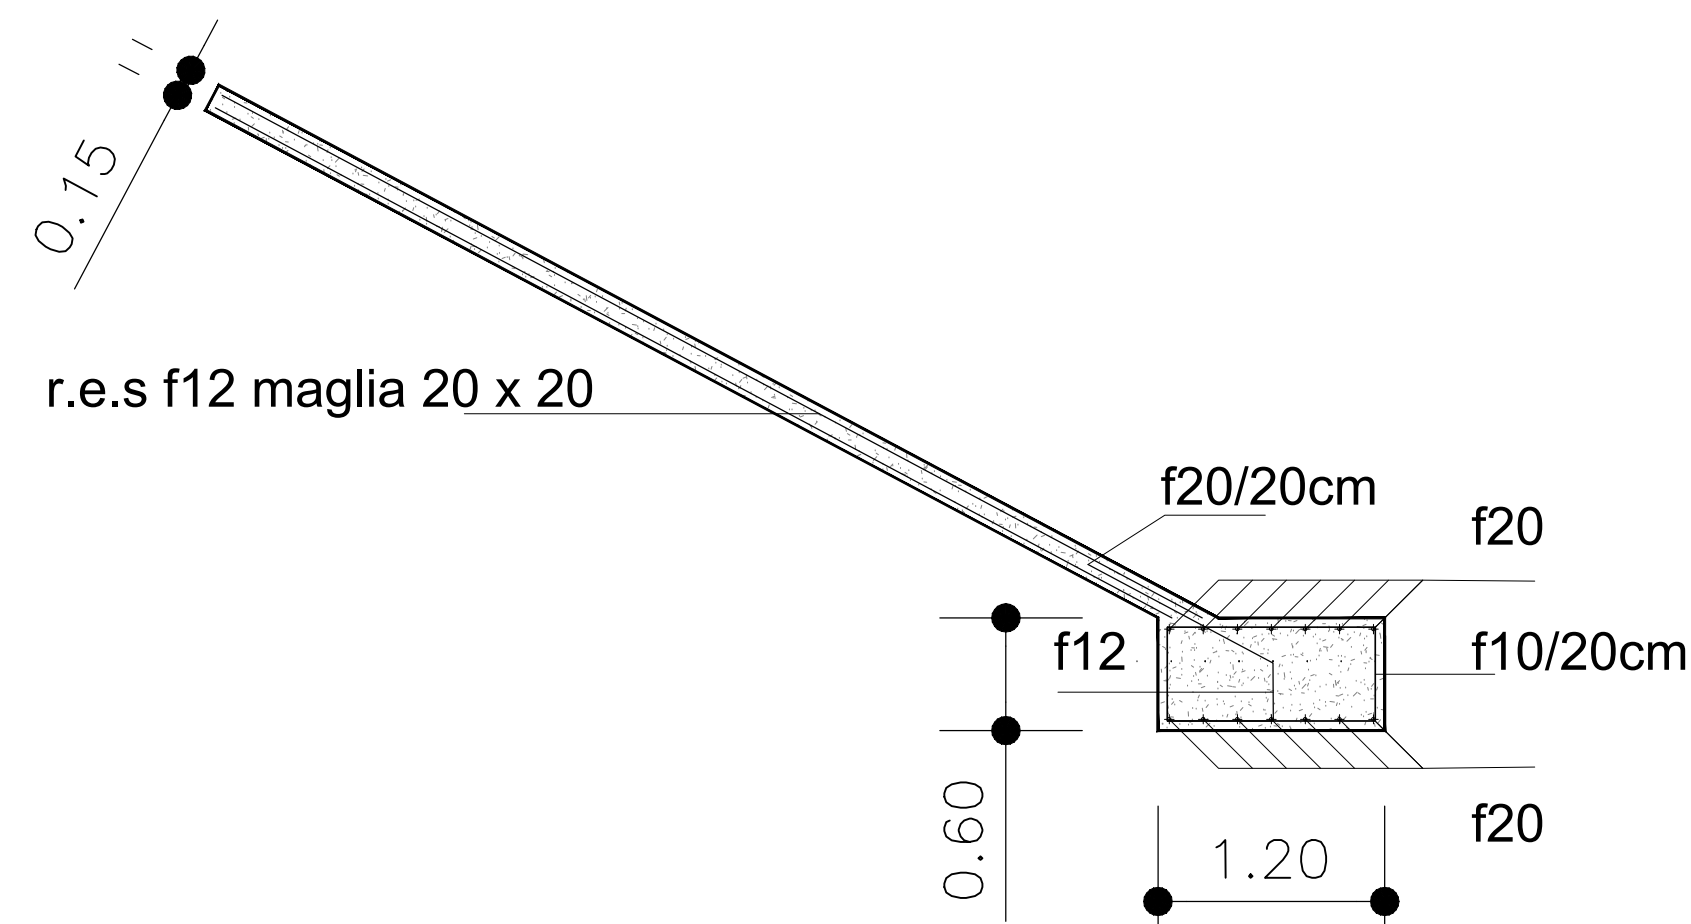


TABELLA MATERIALI

- RIVESTIMENTO DELLE SPONDE CON LASTRE IN CLS C32/40 (CLASSE DI ESPOSIZIONE XC4) GETTATO CONTRO TERRA, SPESSORE 15 cm CON GIUNTO OGNI 10m, INTERVENTO ESTESO DI 5 m OLTRE IL VIADOTTO

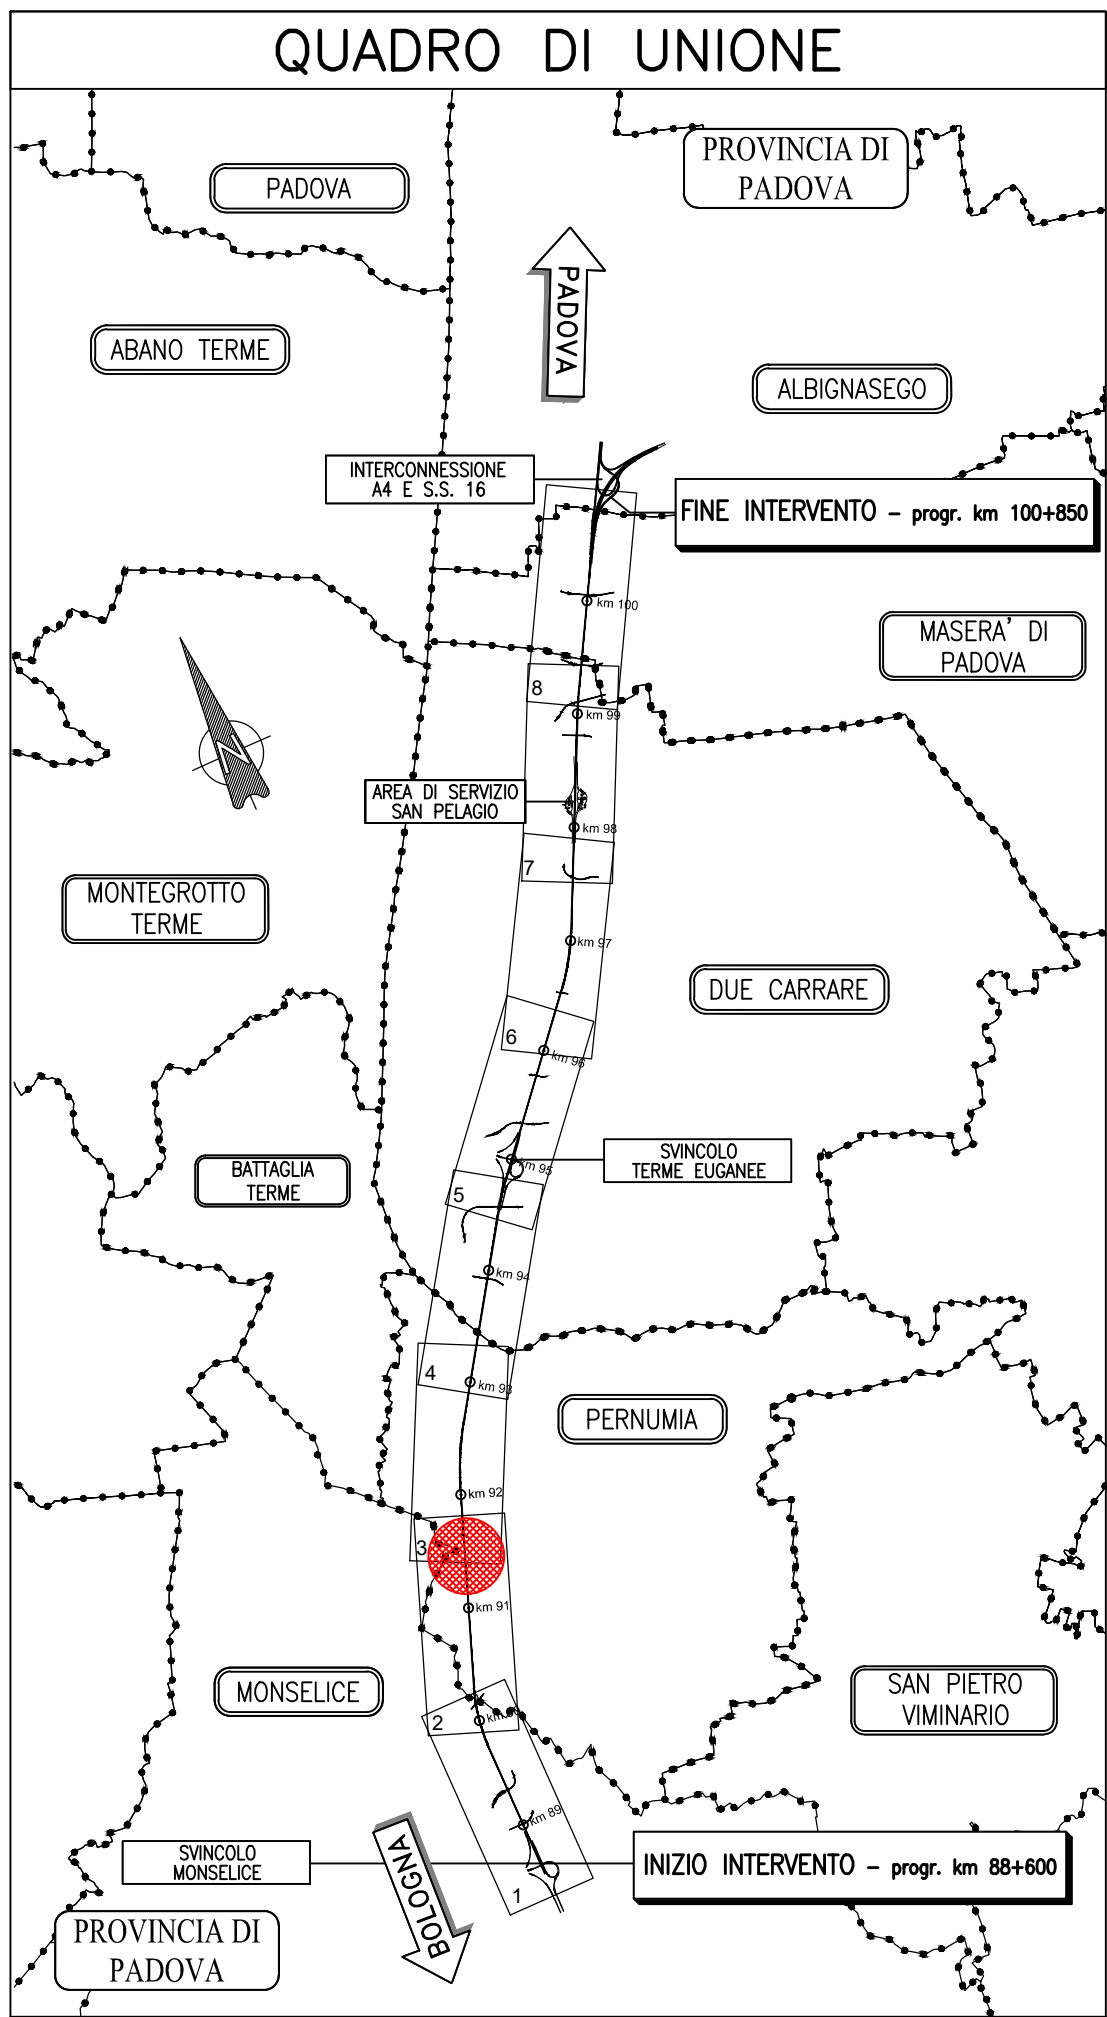

LEGENDA	
	RIVESTIMENTO IN CLS

SCOGLIERA IN SINISTRA		
Punto	X	Y
S-1a1	2980209.27	2980231.40
S-1a2	2980209.44	2980235.24
S-1b	2980219.69	2980193.00
S-1c	2980219.34	2980160.00
S-2a	2980202.50	2980471.89
S-2b	2980201.89	2980465.01
S-2c	2980204.30	2980462.97
S-3a1	2980211.27	2980253.64
S-3a2	2980209.49	2980217.78
S-3b	2980202.67	2980202.65
S-3c	2980211.48	2980202.07

SCOGLIERA IN DESTRA		
Punto	X	Y
D-1a1	2980212.85	2980202.65
D-1a2	2980218.45	2980208.65
D-1b	2980218.89	2980122.27
D-1c	2980219.13	2980114.37
D-2a	2980218.27	2980351.19.35
D-2b	2980206.46	2980351.20
D-2c	2980205.58	2980401.15
D-3a1	2980235.86	2980115.51
D-3a2	2980236.27	2980123.81
D-3b	2980234.88	2980116.44
D-3c	2980234.16	2980116.29

autostrade per l'italia

AUTOSTRADA (A13) : BOLOGNA-PADOVA

AMPLIAMENTO ALLA TERZA CORSIA
TRATTO : MONSELICE - PADOVA SUD

PROGETTO ESECUTIVO

AUTOSTRADA A13

VIADOTTO CANALE RIVELLA - pk 91+496/91+560
Canale Rivella

Planimetria di progetto
e particolari costruttivi

IL PROGETTISTA SPECIALISTICO			IL RESPONSABILE INTEGRAZIONE PRESTAZIONI SPECIALISTICHE			IL DIRETTORE TECNICO		
Ing. Paolo De Risi Ord. Ingg. Pavia N. 1739 Responsabile Idraulica			Ing. Mario Brugnoli Ord. Ingg. Roma N. 424308			Ing. Gianluca Salvatore Spiezzi Ord. Ingg. Milano N. 420796 T.A. - Strada		
CODICE IDENTIFICATIVO						OPERATORE		
RIFERIMENTO PROGETTO			RIFERIMENTO ESECUTIVO			SCALA		
Codice Contratto	Codice Fase	Codice Cap. Progettato	Codice Fase	Codice Fase	Codice Disegnato	Codice Disegnato	Codice	
111315	0000	PE AU V02	II0002	00000	D IDR	0132	1	
							VARIE	
INGEGNER COORDINATORE			SUPPORTO SPECIALISTICO			REVISIONI		
Ing. Mario Brugnoli Ord. Ingg. Roma N. 424308						N. data		
REDAZIONE			VERIFICATO			1 DICEMBRE 2021		
						1 APRILE 2022		

VISTO DEL COMMITTENTE		VISTO DEL CONCESSIONARIO	
Ing. Mario Brugnoli Ord. Pogg. Roma N. 424308		Ing. Gianluca Salvatore Spiezzi Ord. Pogg. Milano N. 420796	
IL RESPONSABILE GENERALE DEL PROCEDIMENTO		IL RESPONSABILE GENERALE DEL PROCEDIMENTO	
Ing. Mario Brugnoli		Ing. Gianluca Salvatore Spiezzi	