


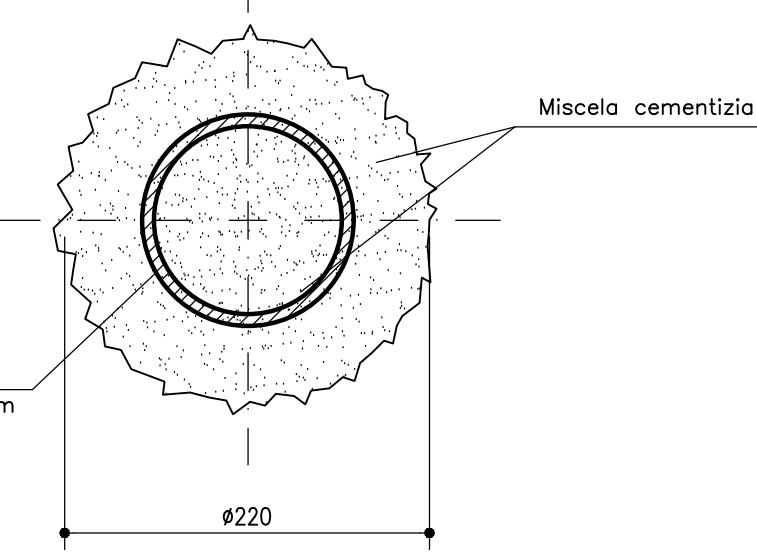

SCALA 1:10
PARATIA DI MICROPALI

SCALA 1:20
PARATIA DI MICROPALI



Secondo EN206 – CNR UNI 11104

TRAVE TESTA MICROPALI:

- Classe C25/30
- Classe di esposizione XC2

MAGRO PER SOTTOFONDAZIONI:

- Classe C12/15
- Classe di esposizione XD

COPRIFERRO NOMINALE* per trave micropali C_{nom}=35mm

* EN 1992-1-1 par. 4.4.1 (2)^p

Acciaio in profili a sezione aperta laminati a caldo saldati

Acciaio in profili a sezione aperta laminati o caldo non saldati:
- Tipo EN 10225-2 S355 D+N

- Tipo EN 10210-1 S355 J0H+N

Classe di resistenza minima C25/30
Classe di esposizione XC2

PER QUANTO NON SPECIFICATO, IN PARTICOLARE RELATIVAMENTE ALLE CARATTERISTICHE DEI MATERIALI, ALLE SPECIFICHE PER L'ESECUZIONE DE


DETTAGLIO DELLE OPERE ESISTENTI

PARTIRE DALLA QUOTA TESTA PALO

 DEMOLIZIONE

autostrade per l'ita

OSTRADA (A13) - BOLOGNA RAI

AMPLIAMENTO ALLA TERZA CURSIA

PROGETTO ESECUTIVO

AU - AUTOSTRADA A13

V102Y Ampliamento viadotto. L=64 m.

Ing. Mario Zingrò
Ord. Ingeg. Roma N. 424308

CODICE IDENTIFICATIVO							
O		REFERIMENTO OBIETTIVO				REFERIM.	
Progr.	Esas.	Finalità	Elementi	W.B.S.	Indicazioni	To	Decisione

00	1E	AD	V02	V102X	00000	D	AL E
----	----	----	-----	-------	-------	---	------

Ord. Ingg. Roma N. 426/2001

autostrade *per l'Italia*

