


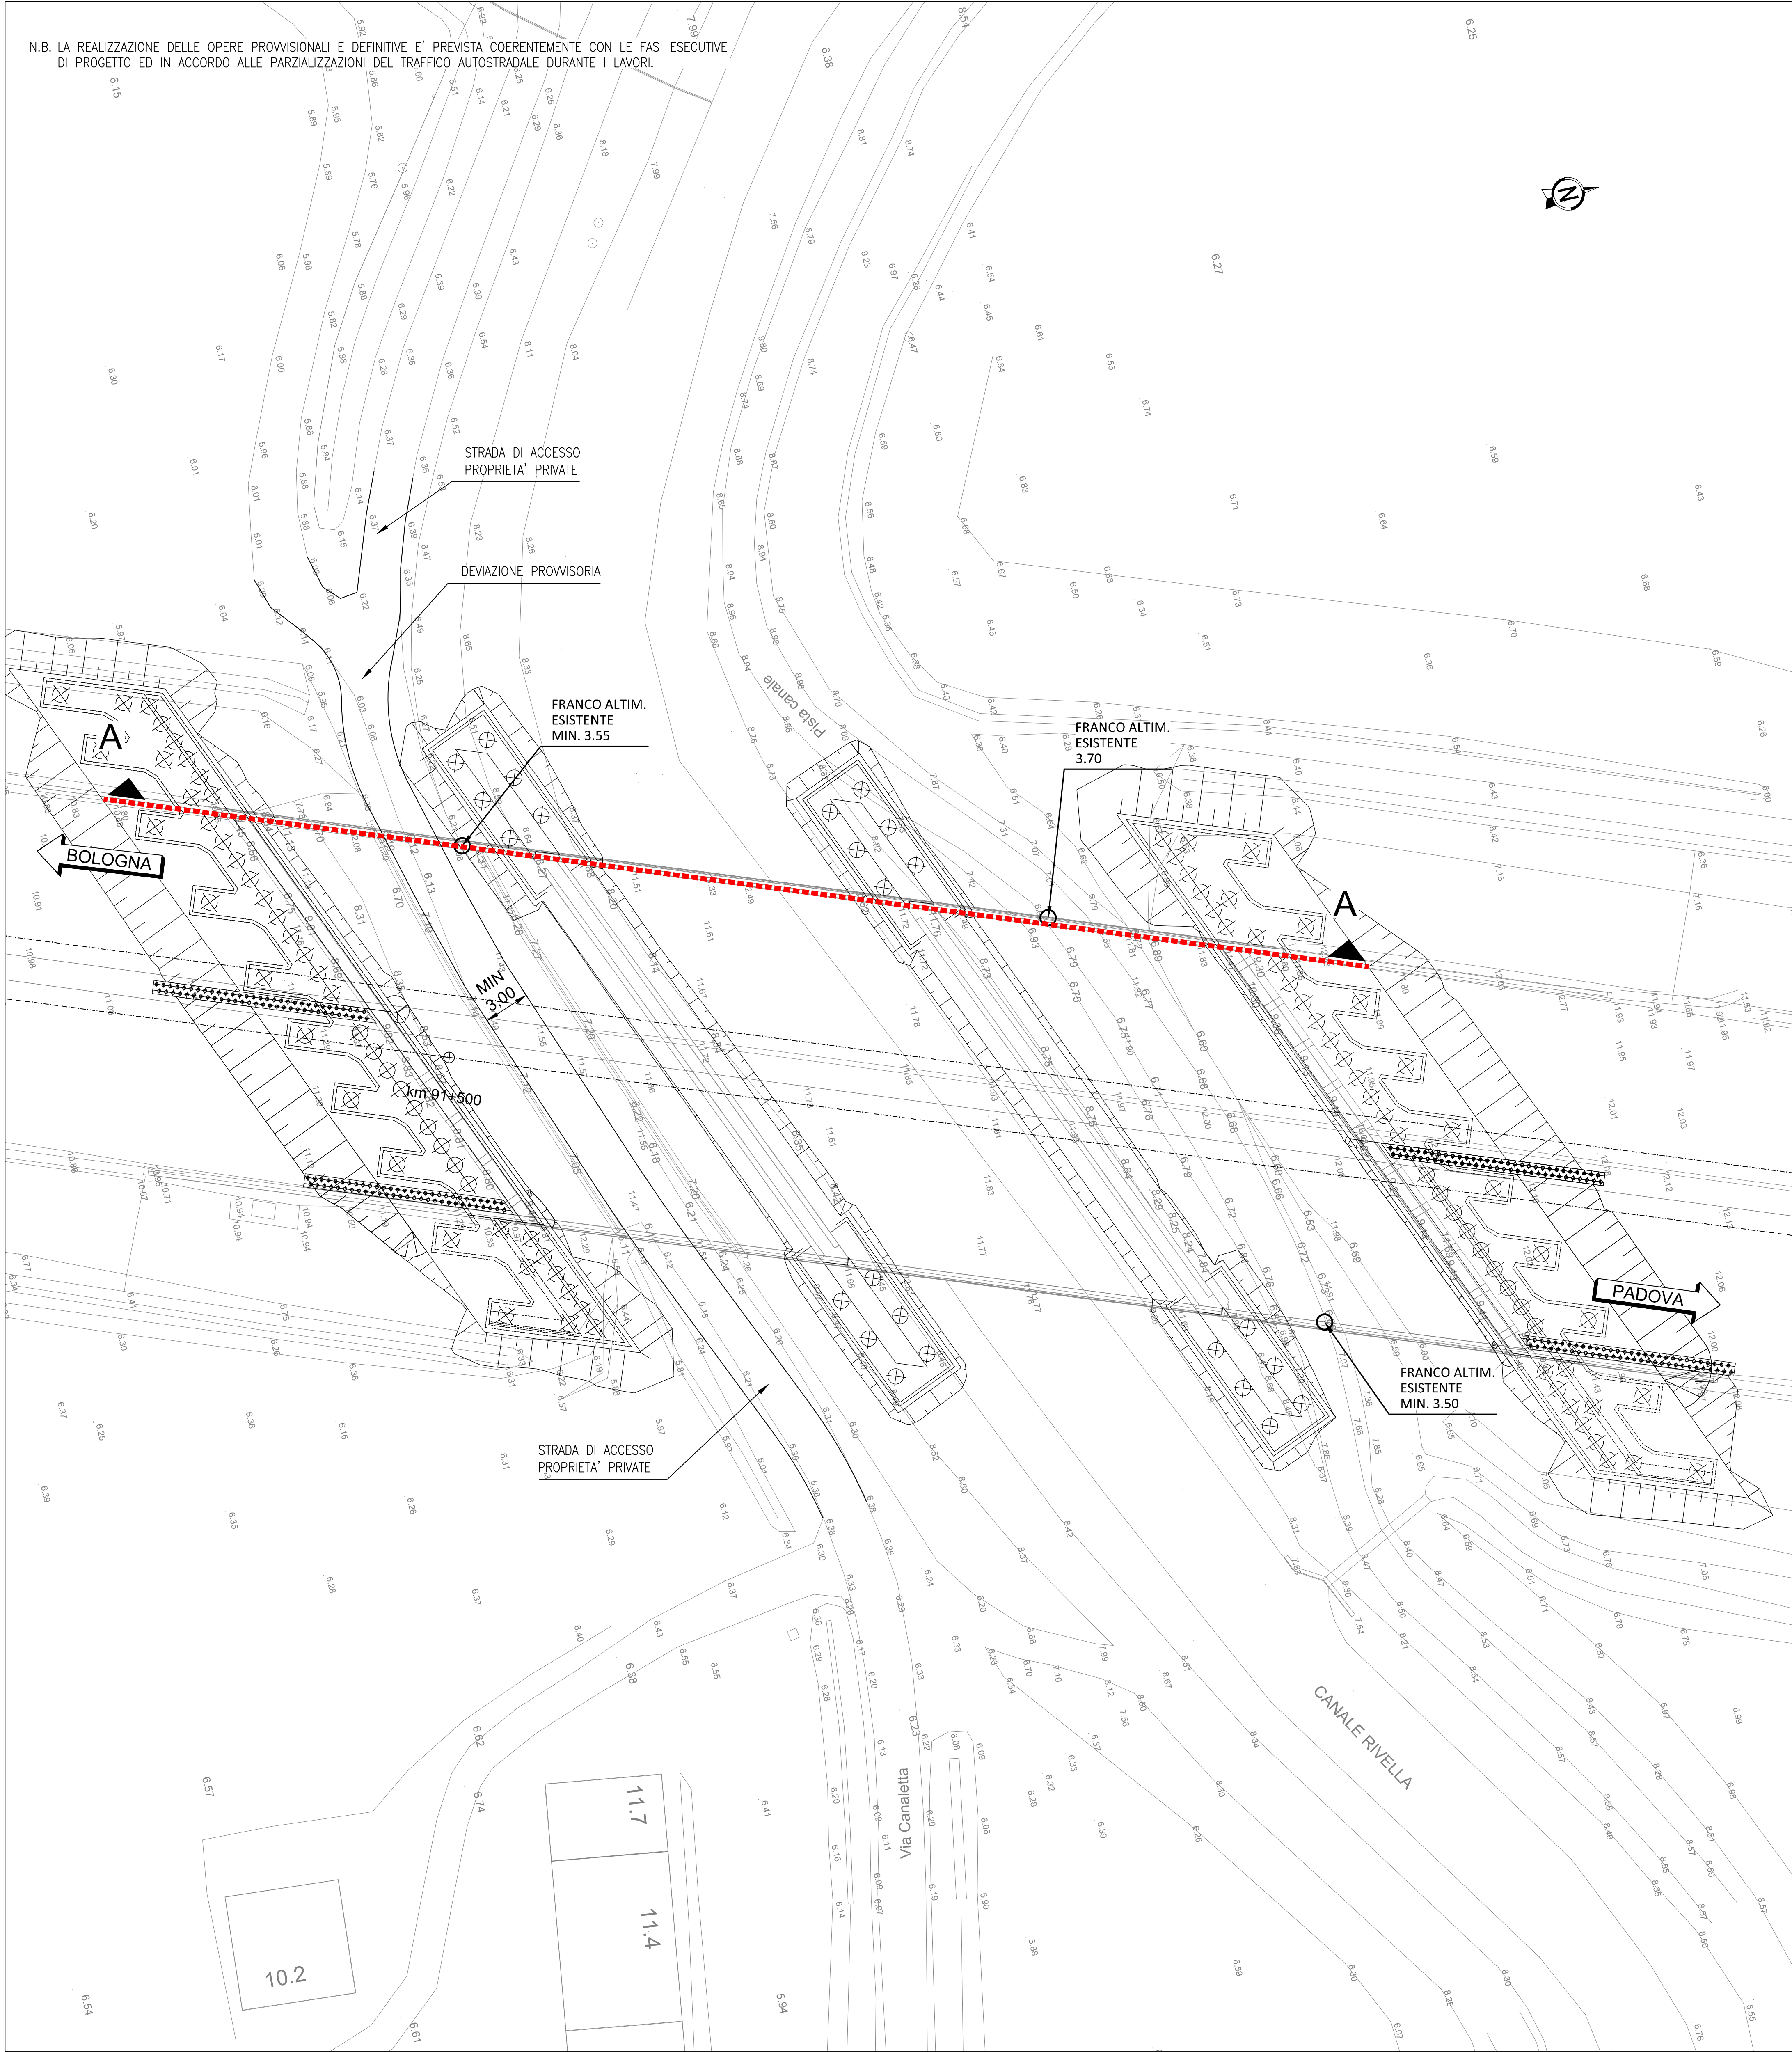
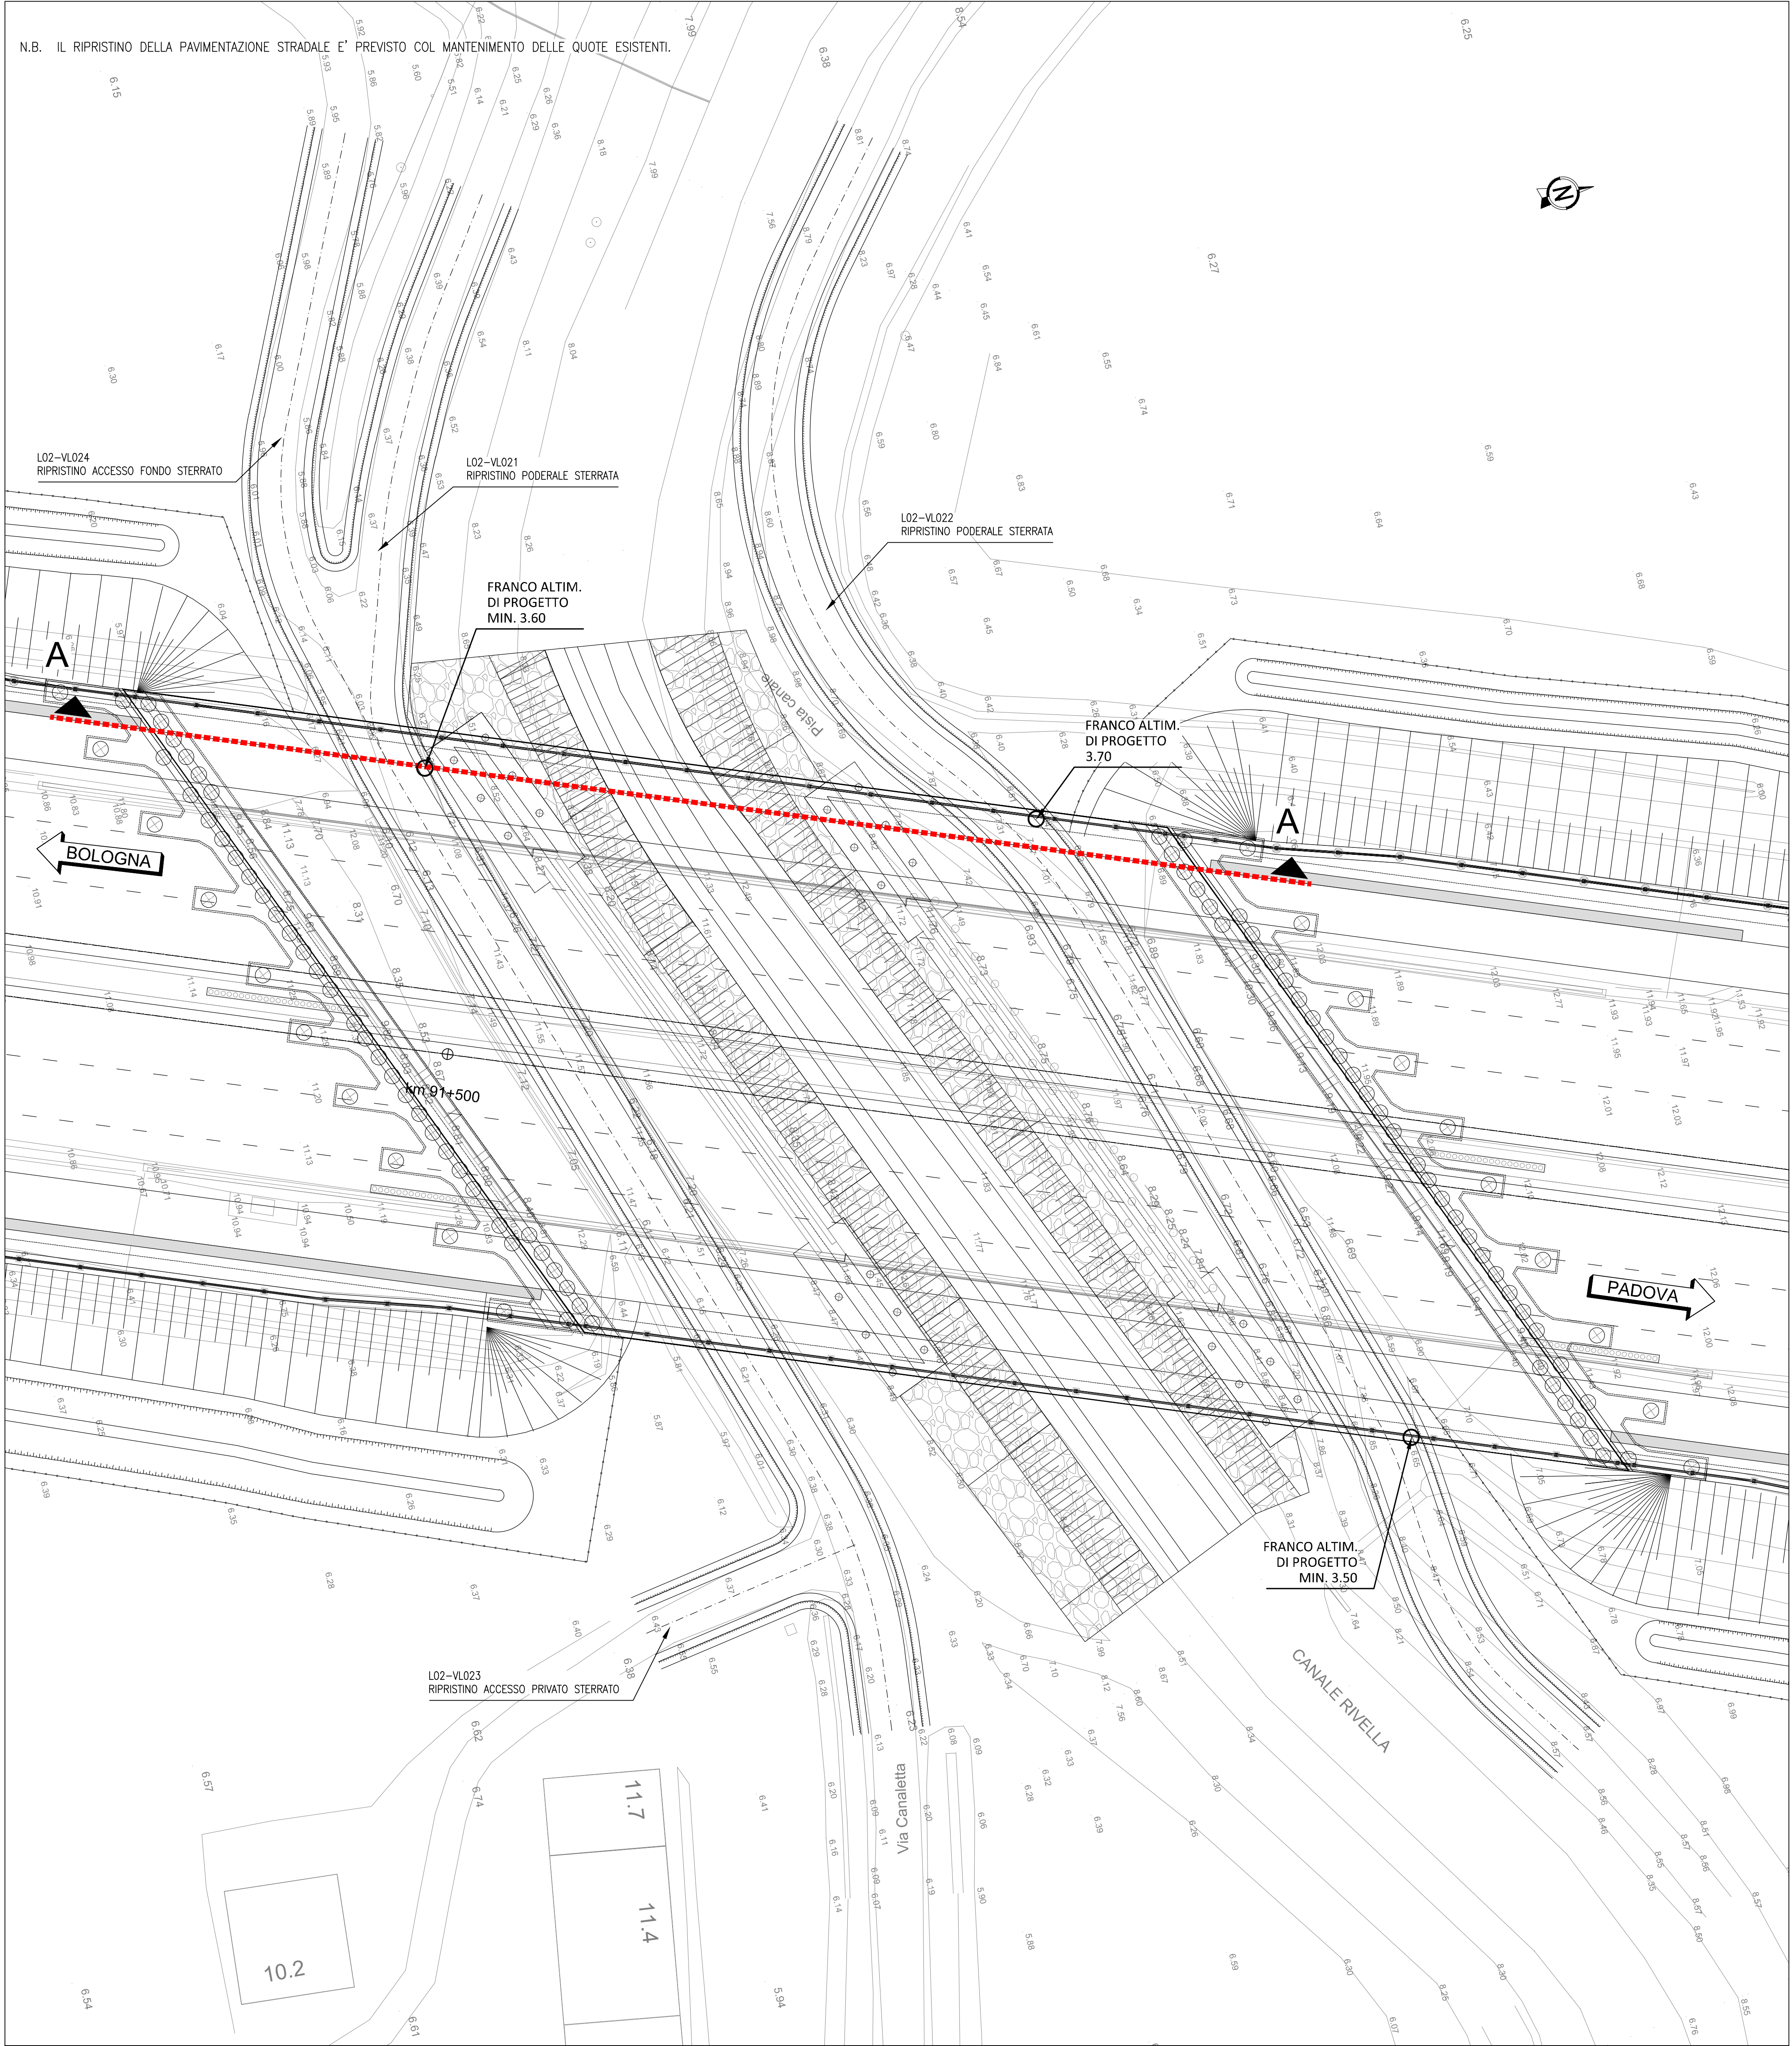


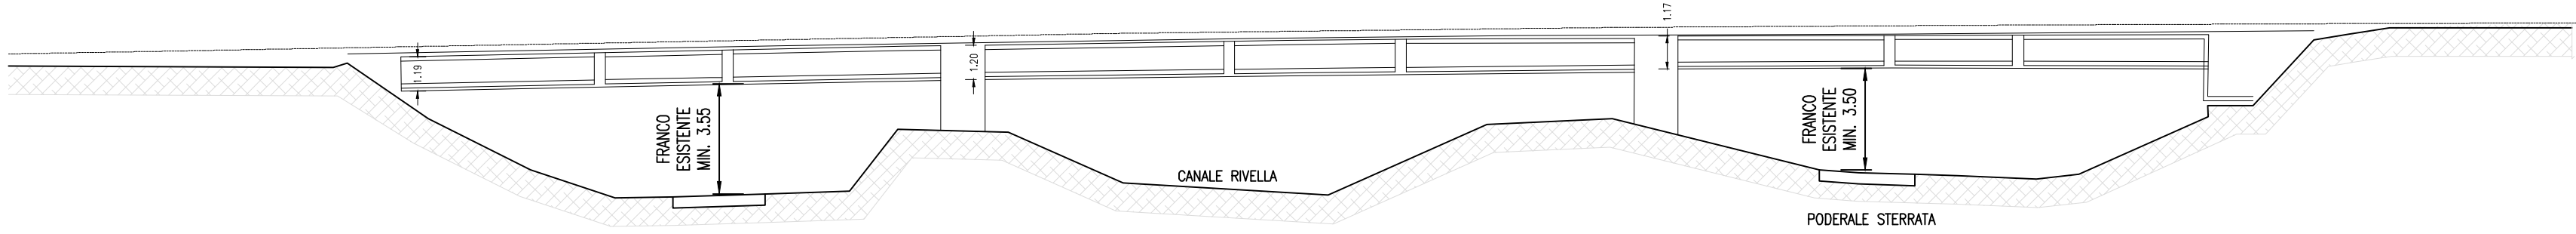

SEZIONE A-A
scala (1:200)

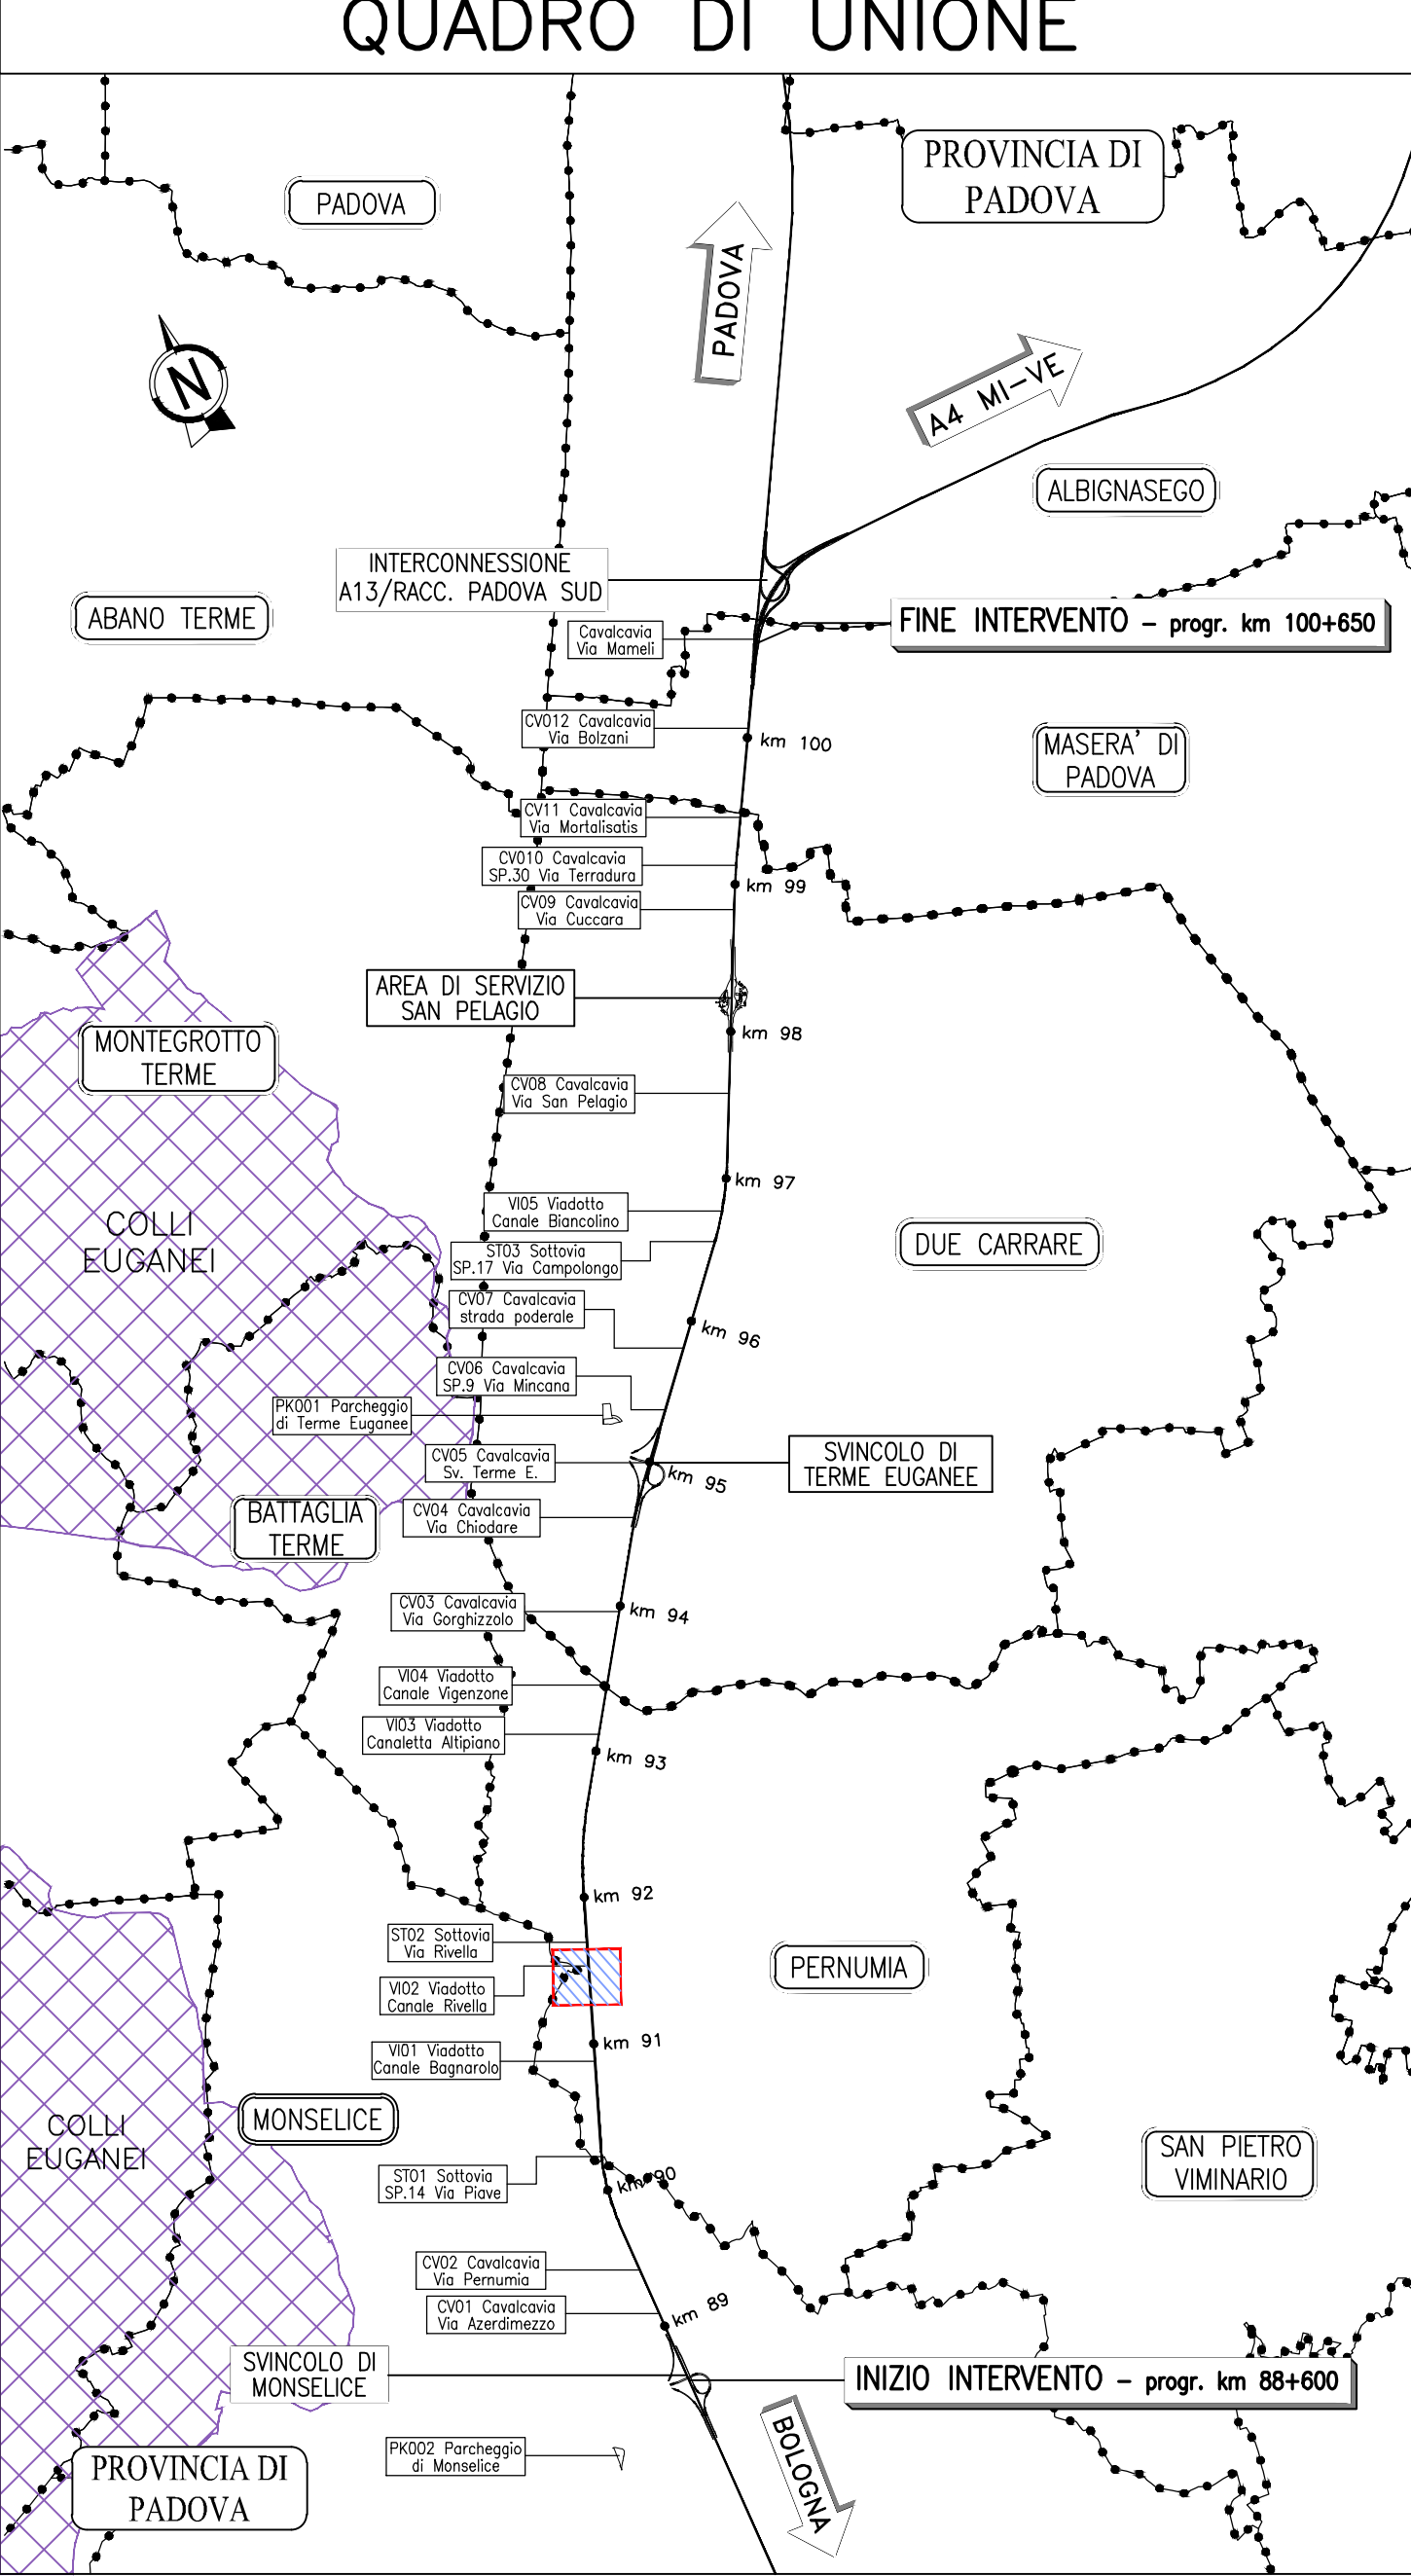

SEZIONE A-A
scala (1:200)

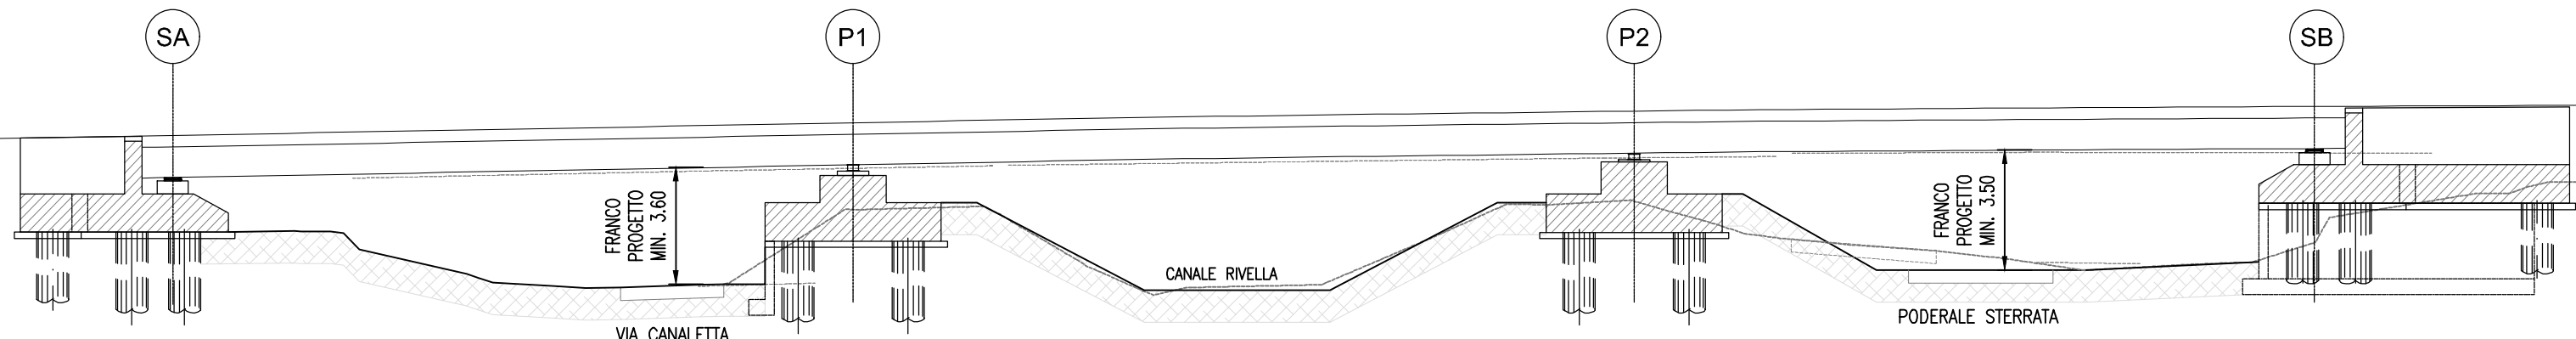

autostrade per l'italia

AUTOSTRADA (A13) : BOLOGNA-PADOVA

AMPLIAMENTO ALLA TERZA CORSIA
TRATTO : MONSELICE - PADOVA SUD

PROGETTO ESECUTIVO

AU - AUTOSTRADA A13

V02-VIADOTTO CANALE RIVELLA - pk 91+496/91+560
VI02X-Ampliamento viadotto - L=64 m

Stato di fatto durante i lavori e planimetria di ripristino

IL PROGETTISTA SPECIALISTICO				IL RESPONSABILE INTEGRAZIONE PRESTAZIONI SPECIALISTICHE				IL DIRETTORE TECNICO			
Ing. Mario N. Azzurro Ord. Ing. Mario N. Azzurro Proseminale Strada				Ing. Mario N. Azzurro Ord. Ing. Mario N. Azzurro Proseminale Strada				Ing. Mario N. Azzurro Ord. Ing. Mario N. Azzurro Proseminale Strada			
CODICE IDENTIFICATIVO											
RIFERIMENTO PROGETTO				RIFERIMENTO PROGETTO				RIFERIMENTO PROGETTO			
Codice Cliente		Tipo Progetto		R.D. (R)		R.D. (R)		R.D. (R)		R.D. (R)	
111315	0000	PE	AU	V02	VI02X	00000	D	STD	0801	-0	SCALA 1/50
INGEGNERE COORDINATORE						SUPPORTO SPECIALISTICO			REVISIONE		
Ing. Mario N. Azzurro Ord. Ing. Mario N. Azzurro									A. 01/08/2021		
PRODOTTO						VERIFICATO			A. 01/08/2021		

VISTO DEL COMMITTENTE		VISTO DEL CONCEDENTE	
autostrade per l'italia		Ministero delle Infrastrutture e delle Mobilità sostenibili	
IL RESPONSABILE DEL PROCEDIMENTO		IL RESPONSABILE DEL PROCEDIMENTO	
Ing. Mario N. Azzurro		Ing. Mario N. Azzurro	