
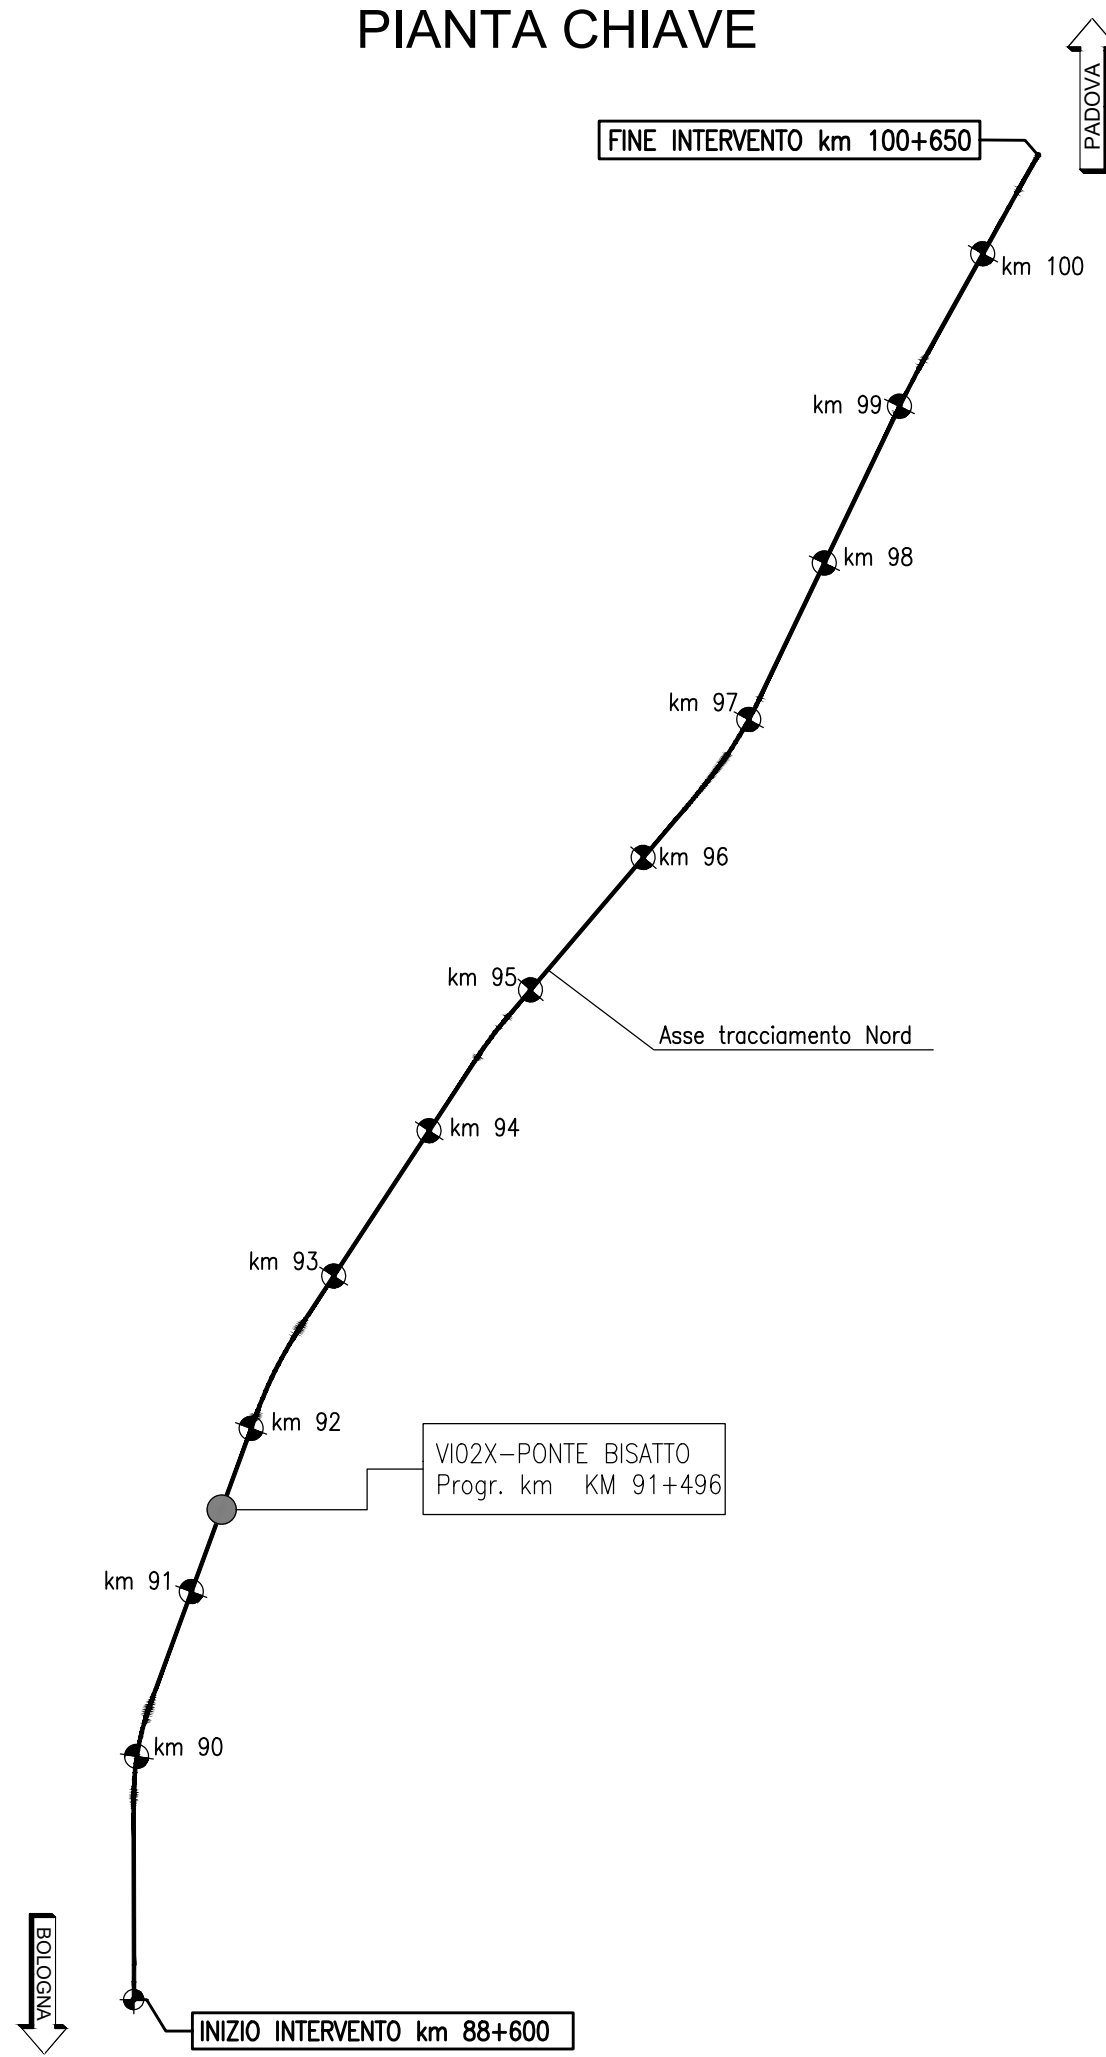


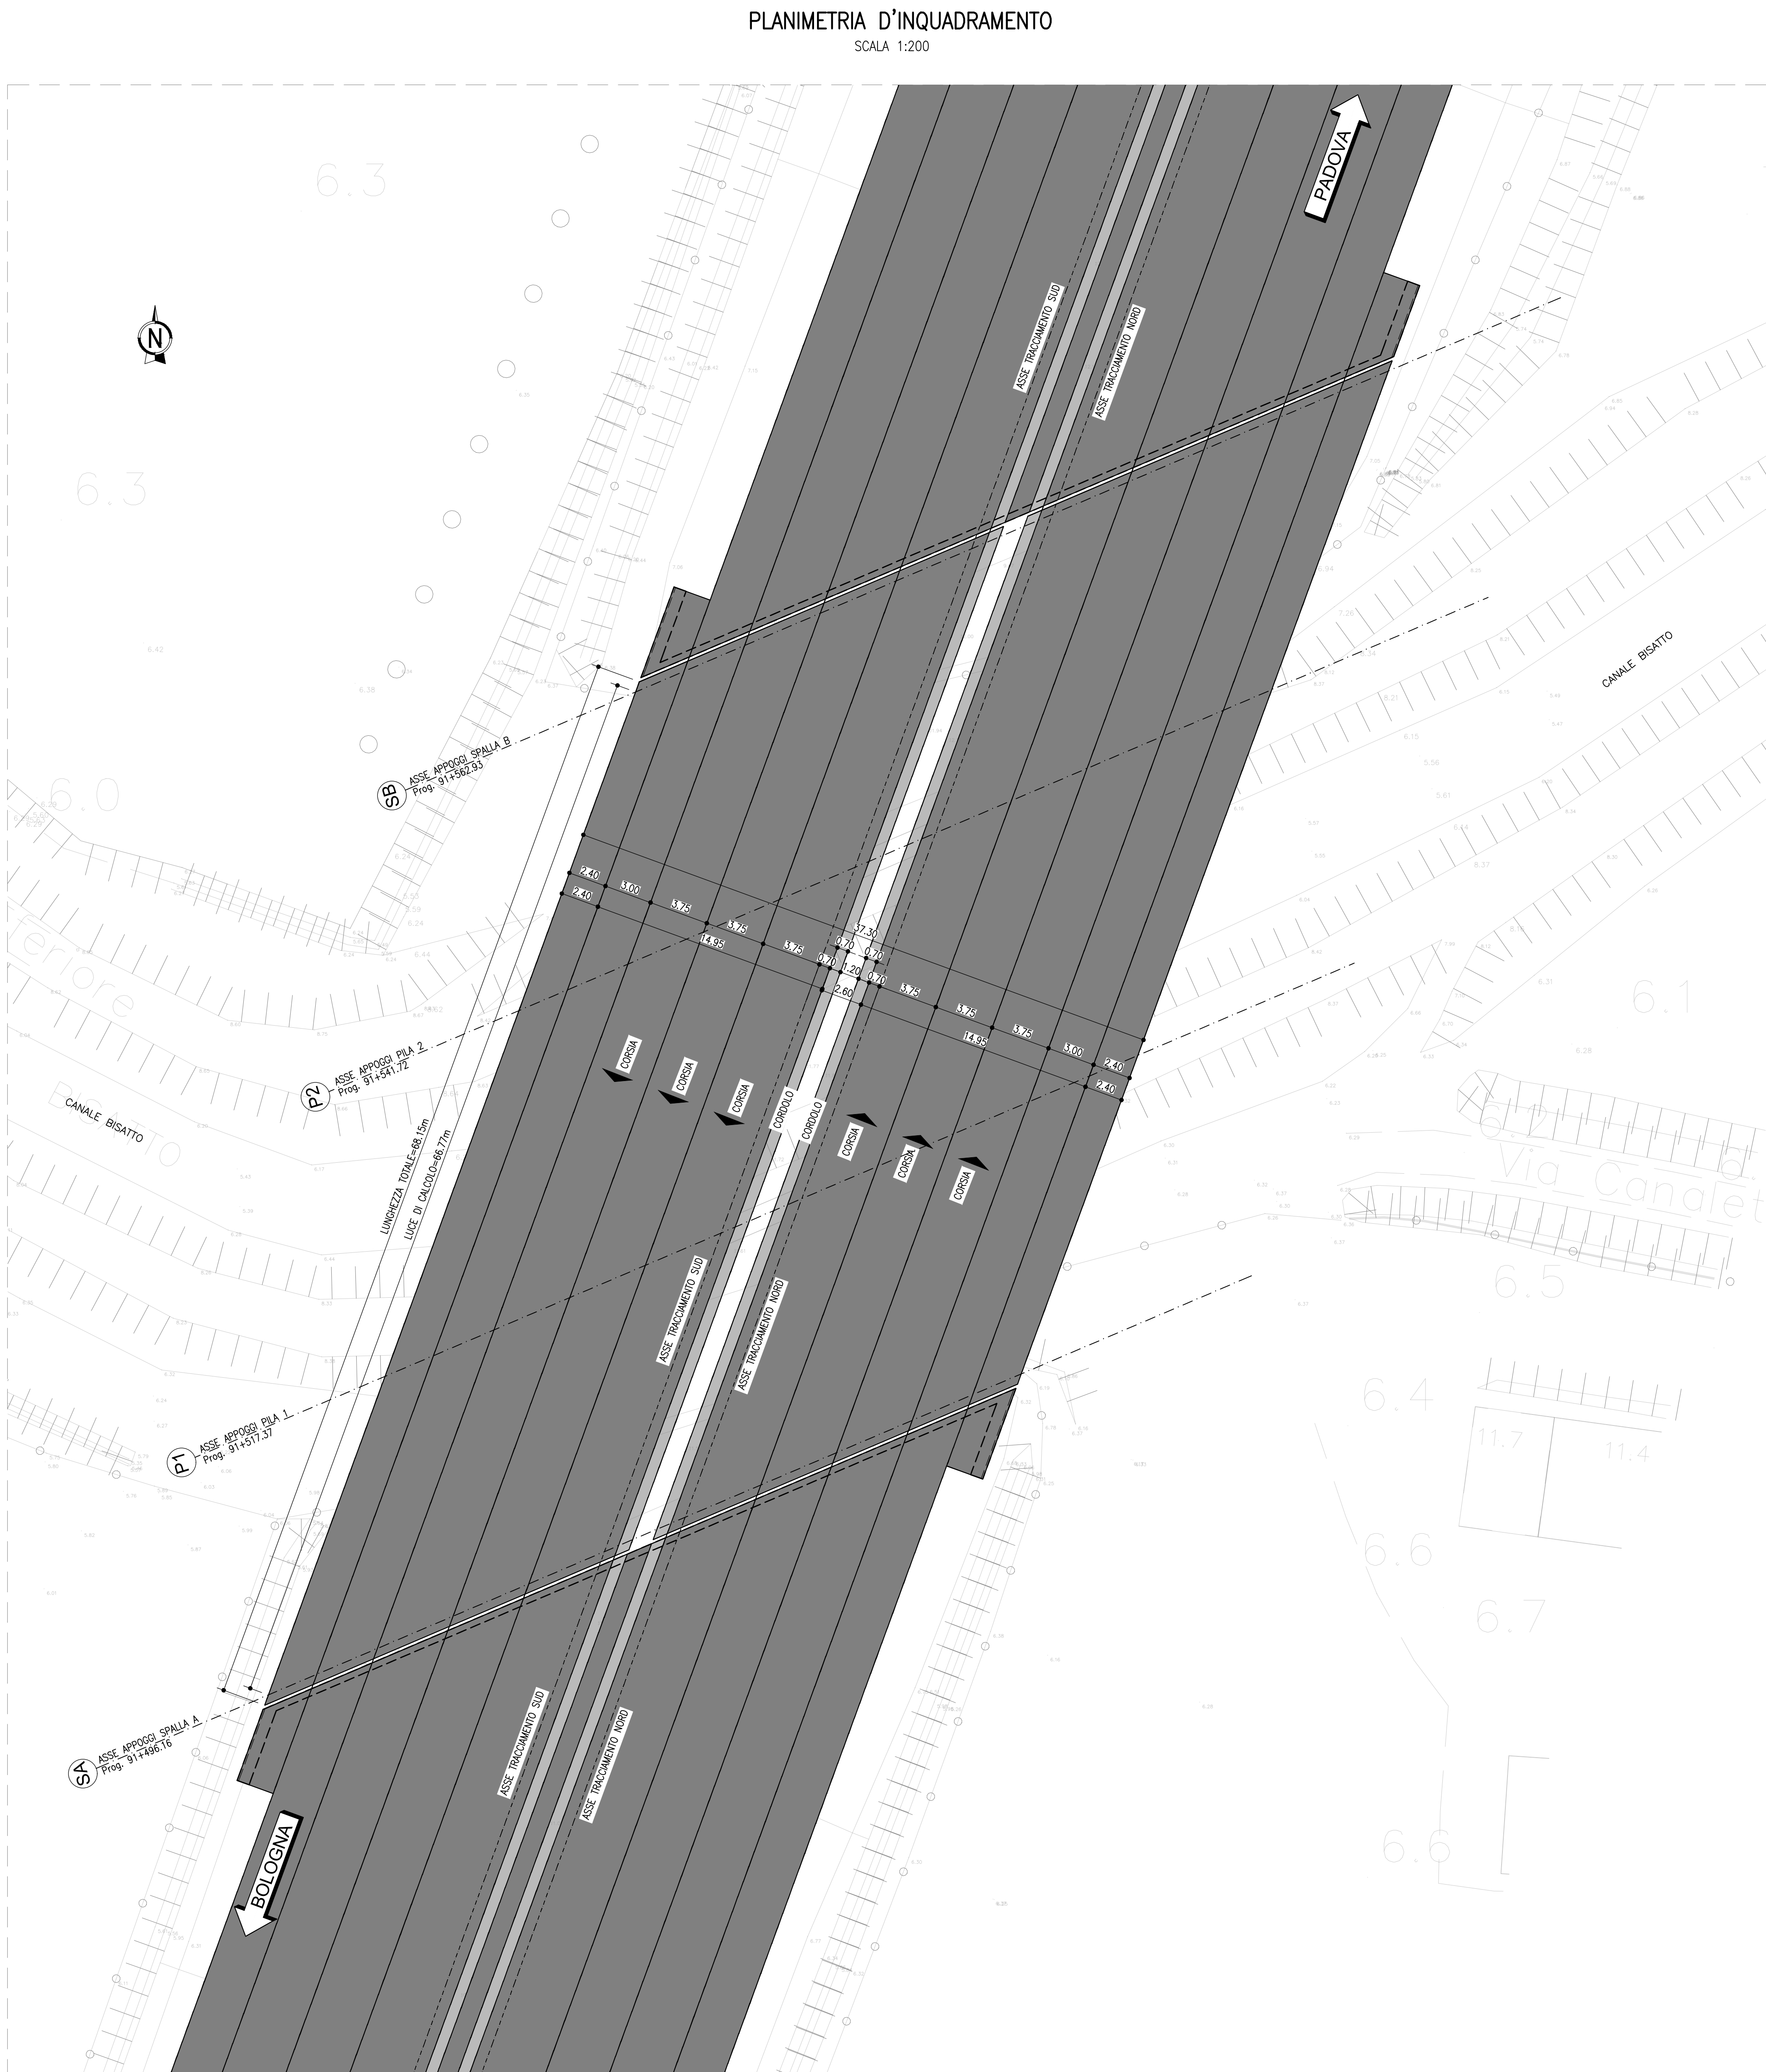

autostrade//per l'italia

AUTOSTRADA (A13) : BOLOGNA-PADOVA

AMPLIAMENTO ALLA TERZA CORSIA
TRATTO : MONSELICE - PADOVA SUD

PROGETTO ESECUTIVO

AU - AUTOSTRADA A13

V102X-Ampliamento viadotto - L=64 m

Planimetria d'inquadramento

CODICE IDENTIFICATIVO								OPERATORE			
REFERIMENTO PROGETTO				REFERIMENTO DIRETTORE				REFERIMENTO ESECUTIVO			
111315		0000		PE AU	V02	V102X	000000	D STR	0820	0	2024
ENGINEER COORDINATOR						SUPPORTO SPECIALISTICO					

--	--	--	--

IL PRESENTE DOCUMENTO NON HA VALORE DI PROGETTO E NON DEVE ESSERE UTILIZZATO PER LA REALIZZAZIONE DELL'OPERA. 