



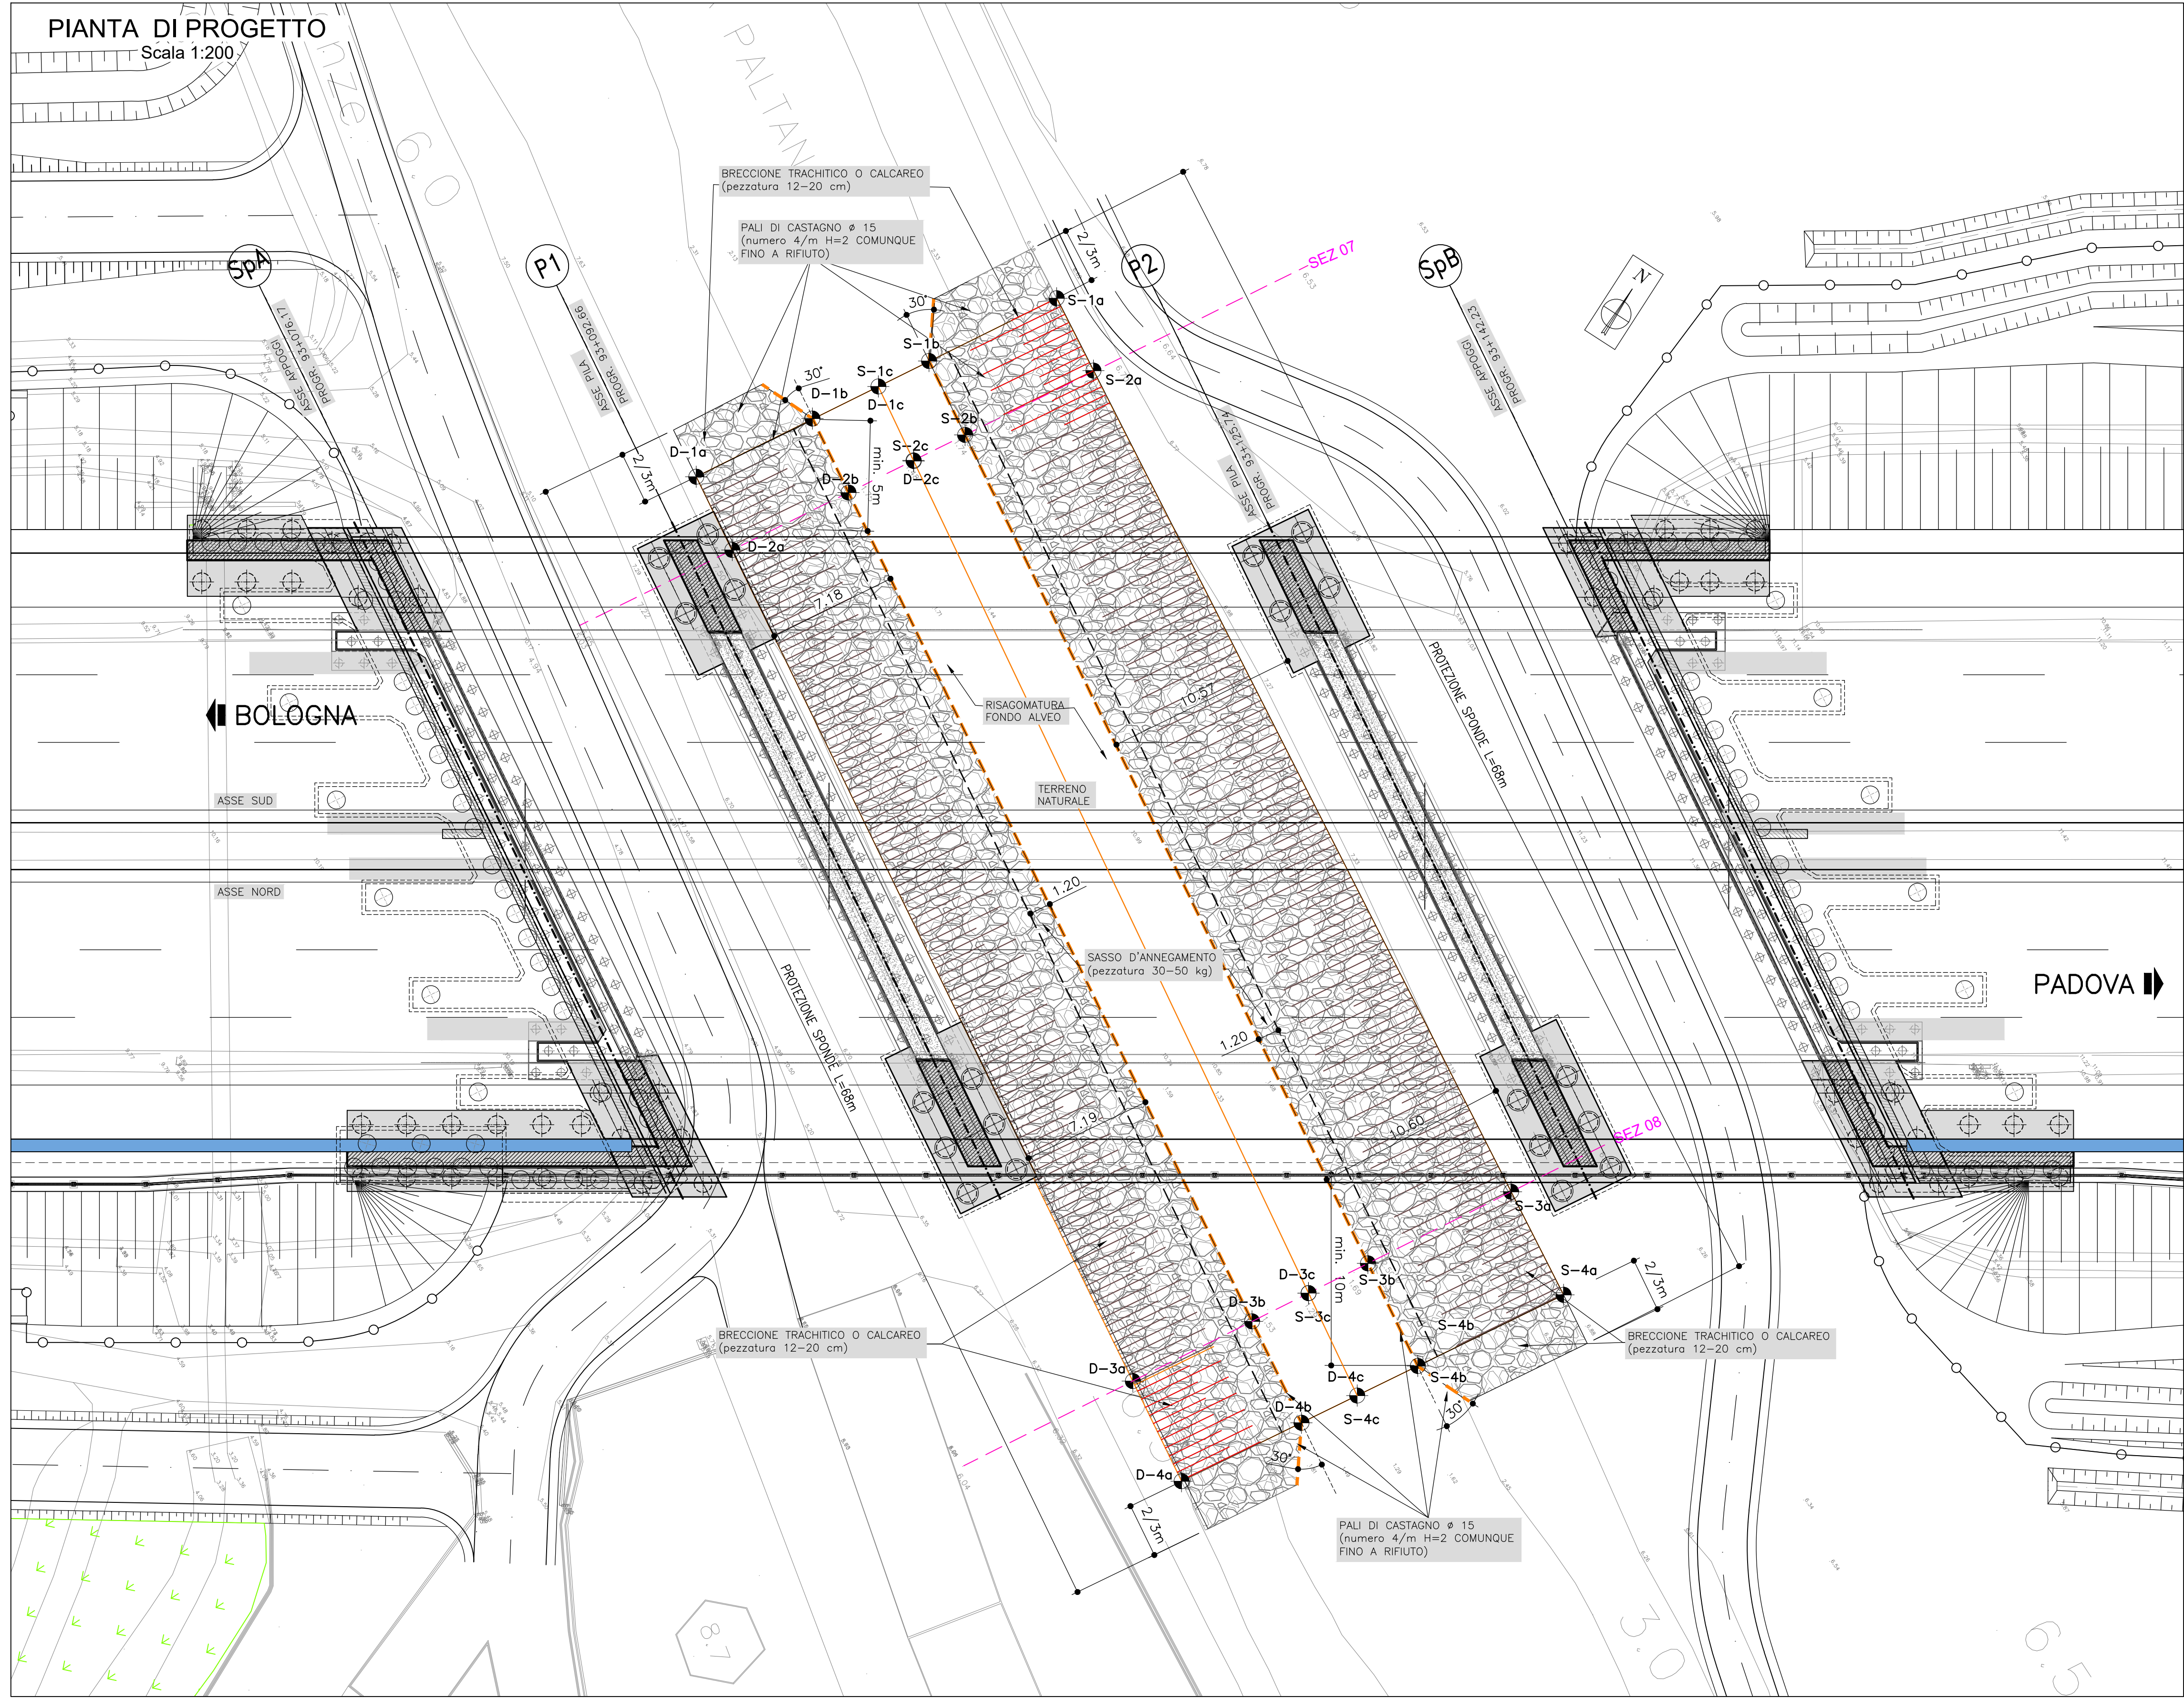

SCOGLIERA IN SINISTRA		
Punto	X	Y
S-1a	996719.6135	2998250.8513
S-1b	996718.6407	2998243.0289
S-1c	996718.2741	2998239.9024
S-2a	996724.0934	2998250.3548
S-2b	996723.1620	2998242.4455
S-2c	996722.8102	2998239.2725
S-3a	996774.8627	2998244.7243
S-3b	996773.8268	2998235.9059
S-3c	996773.3945	2998232.2437
S-4a	996781.2404	2998244.0200
S-4b	996780.0979	2998235.0965
S-4c	996779.6231	2998231.3877

SCOGLIERA IN DESTRA		
Punto	X	Y
D-1a	996716.9144	2998228.7099
D-1b	996717.7559	2998235.8729
D-1c	996718.2741	2998239.9024
D-2a	996721.4070	2998228.1551
D-2b	996722.2833	2998235.2904
D-2c	996722.8102	2998239.2725
D-3a	996772.1200	2998221.4197
D-3b	996772.9862	2998228.7690
D-3c	996773.3945	2998232.2437
D-4a	996778.2465	2998220.6356
D-4b	996779.1857	2998227.9716
D-4c	996779.6231	2998231.3877

LEGENDA	
	BRECCIONE TRACHITICO O CALCAREO (pezzatura 12-20 cm)

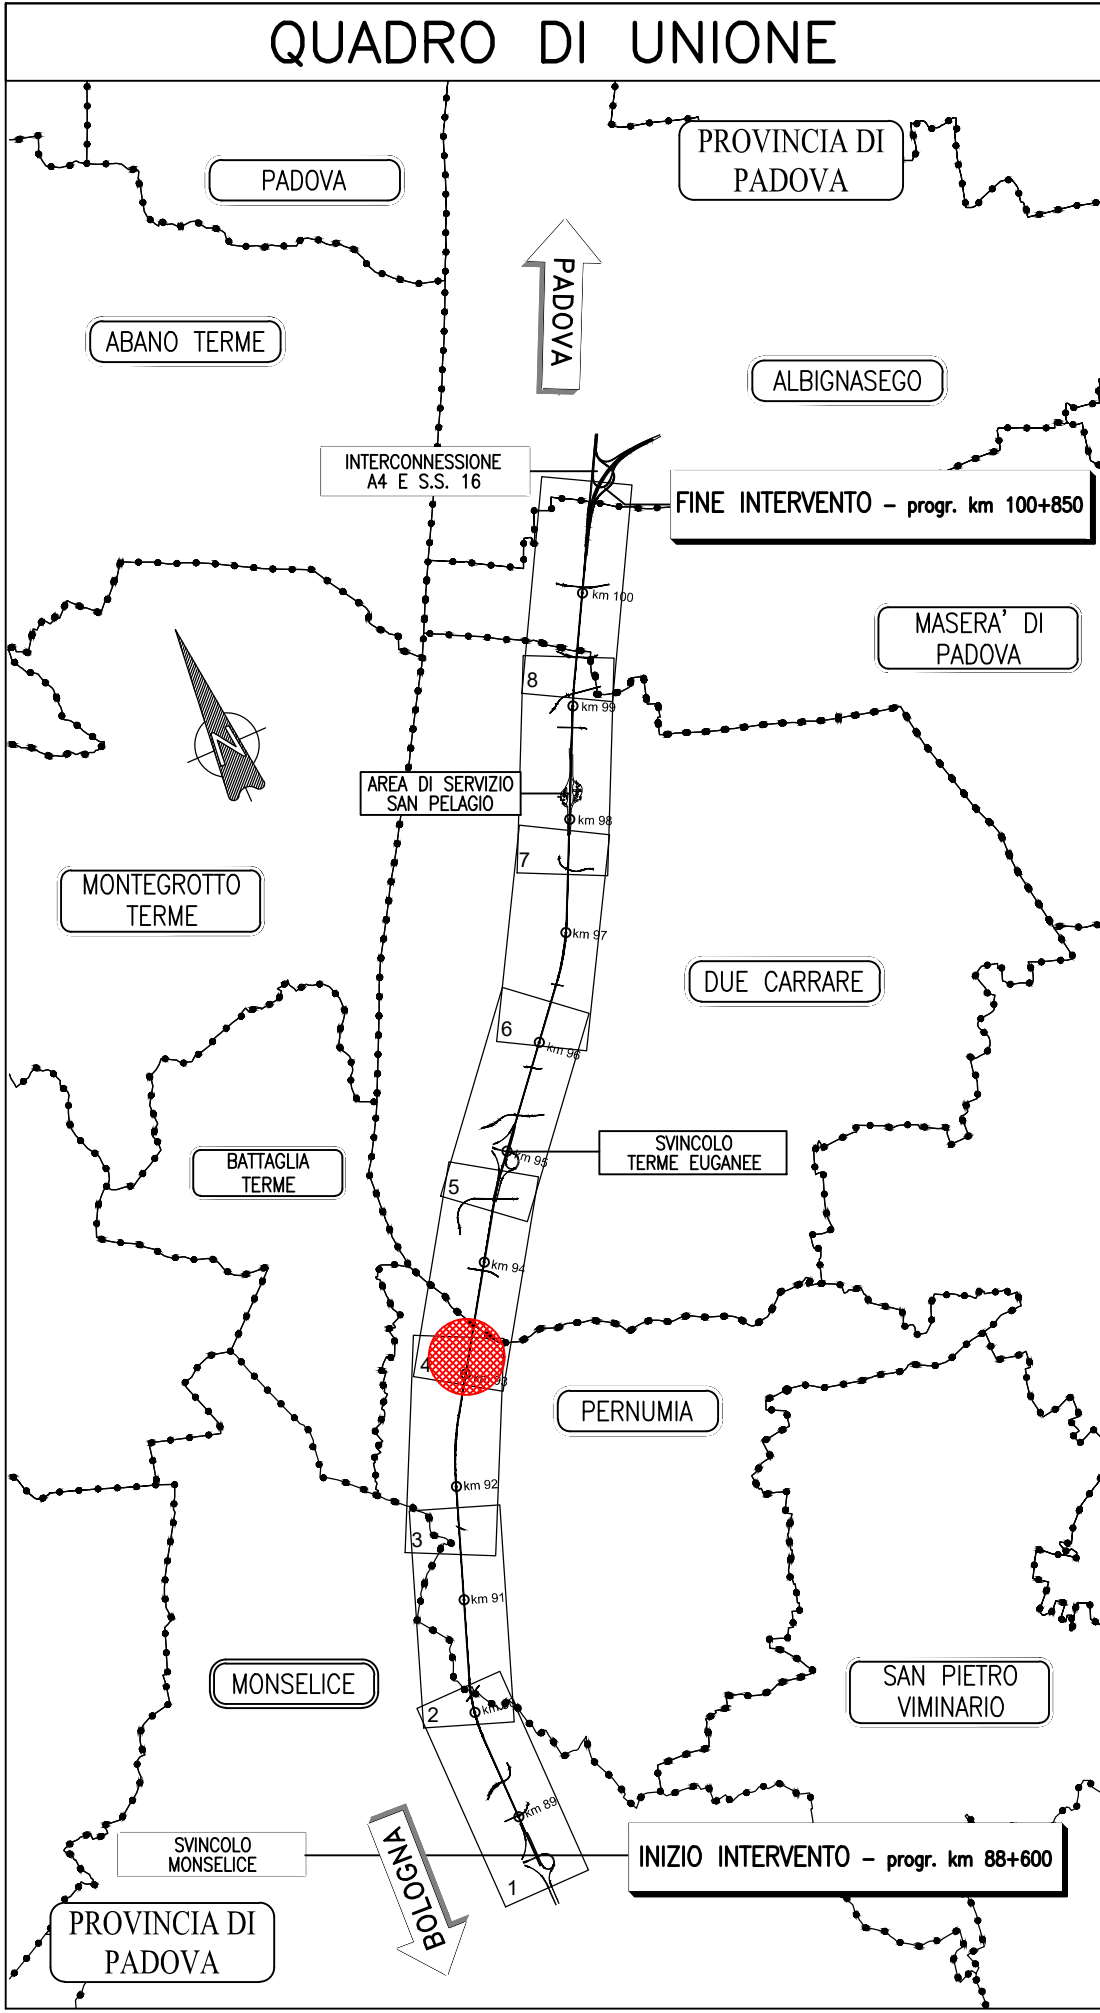

autostrade per l'italia

AUTOSTRADA (A13) : BOLOGNA-PADOVA

AMPLIAMENTO ALLA TERZA CORSIA
TRATTO : MONSELICE - PADOVA SUD

PROGETTO ESECUTIVO

AUTOSTRADA A13

VIADOTTO CANALETTA ALTIPIANO - pk 93+073/93+142
Canale Canaletta Altipiano

Planimetria di progetto

IL PROGETTISTA SPECIALISTICO Ing. Paolo De Paoli Ord. Ingg. Favia N. 1739 Responsabile Idraulica	IL RESPONSABILE INTEGRAZIONE PRESTAZIONI SPECIALISTICHE Ing. Mario Brugnoli Ord. Ingg. Roma N. A24308	IL DIRETTORE TECNICO Ing. Gianluca Salvatore Spinazzola Ord. Ingg. Milano N. A26795 T.A. - Strade
---	---	--

RIFERIMENTO PROGETTO		CODICE IDENTIFICATIVO				RIFERIMENTO ELABORATO		ORDINATORE		
Colori Corrente	Lib. S.C. Pro. Col. Aquila	Fase	Capitolo	Paragrafo	W.B.S.	Parte d'opera	Tp.	Disegno	Progettato	Rev.
111315	0000	PE	AU	V03	I10003	00000	D	IDR	0142	0

INGEGNER COORDINATORE Ing. Mario Brugnoli Ord. Ingg. Roma N. A24308	SUPPORTO SPECIALISTICO	REVISIONE	
		n.	data
REDATTO:	VERIFICATO:	0	DICEMBRE 2021

VISTO DEL COMMITTENTE autostrade per l'italia IL RESPONSABILE DELL'AREA DEL PROCEDIMENTO Ing. Maurizio Torresi	VISTO DEL CONCEDENTE Ministero delle Infrastrutture e della Mobilità Sostenibile DIPARTIMENTO PER LA PROGRAMMAZIONE, LE INFRASTRUTTURE E I TRASPORTI A RETE E SERVIZI AUTOSTRADALI
--	--

IL PRESENTE DOCUMENTO NON POTRA' ESSERE COPIATO, RIPRODOTTO O ALTAMENTE PUBBLICATO, IN TUTTO O IN PARTE, SENZA IL CONSENSO SCRITTO DELLA SOC. AUTOSTRADE PER L'ITALIA S.p.A., OGNI UTILIZZO NON AUTORIZZATO SARÀ PERSECUITO A NORMA D'OLTRATE. THIS DOCUMENT MAY NOT BE COPIED, REPRODUCED OR PUBLISHED, EITHER IN PART OR IN ITS ENTIRETY, WITHOUT THE WRITTEN PERMISSION OF SOC. AUTOSTRADE PER L'ITALIA S.p.A., UNAUTHORIZED USE WILL BE PROSECUTED BY LAW.