

PIANTA SCAVI (FASE 2)
SCALA 1:100

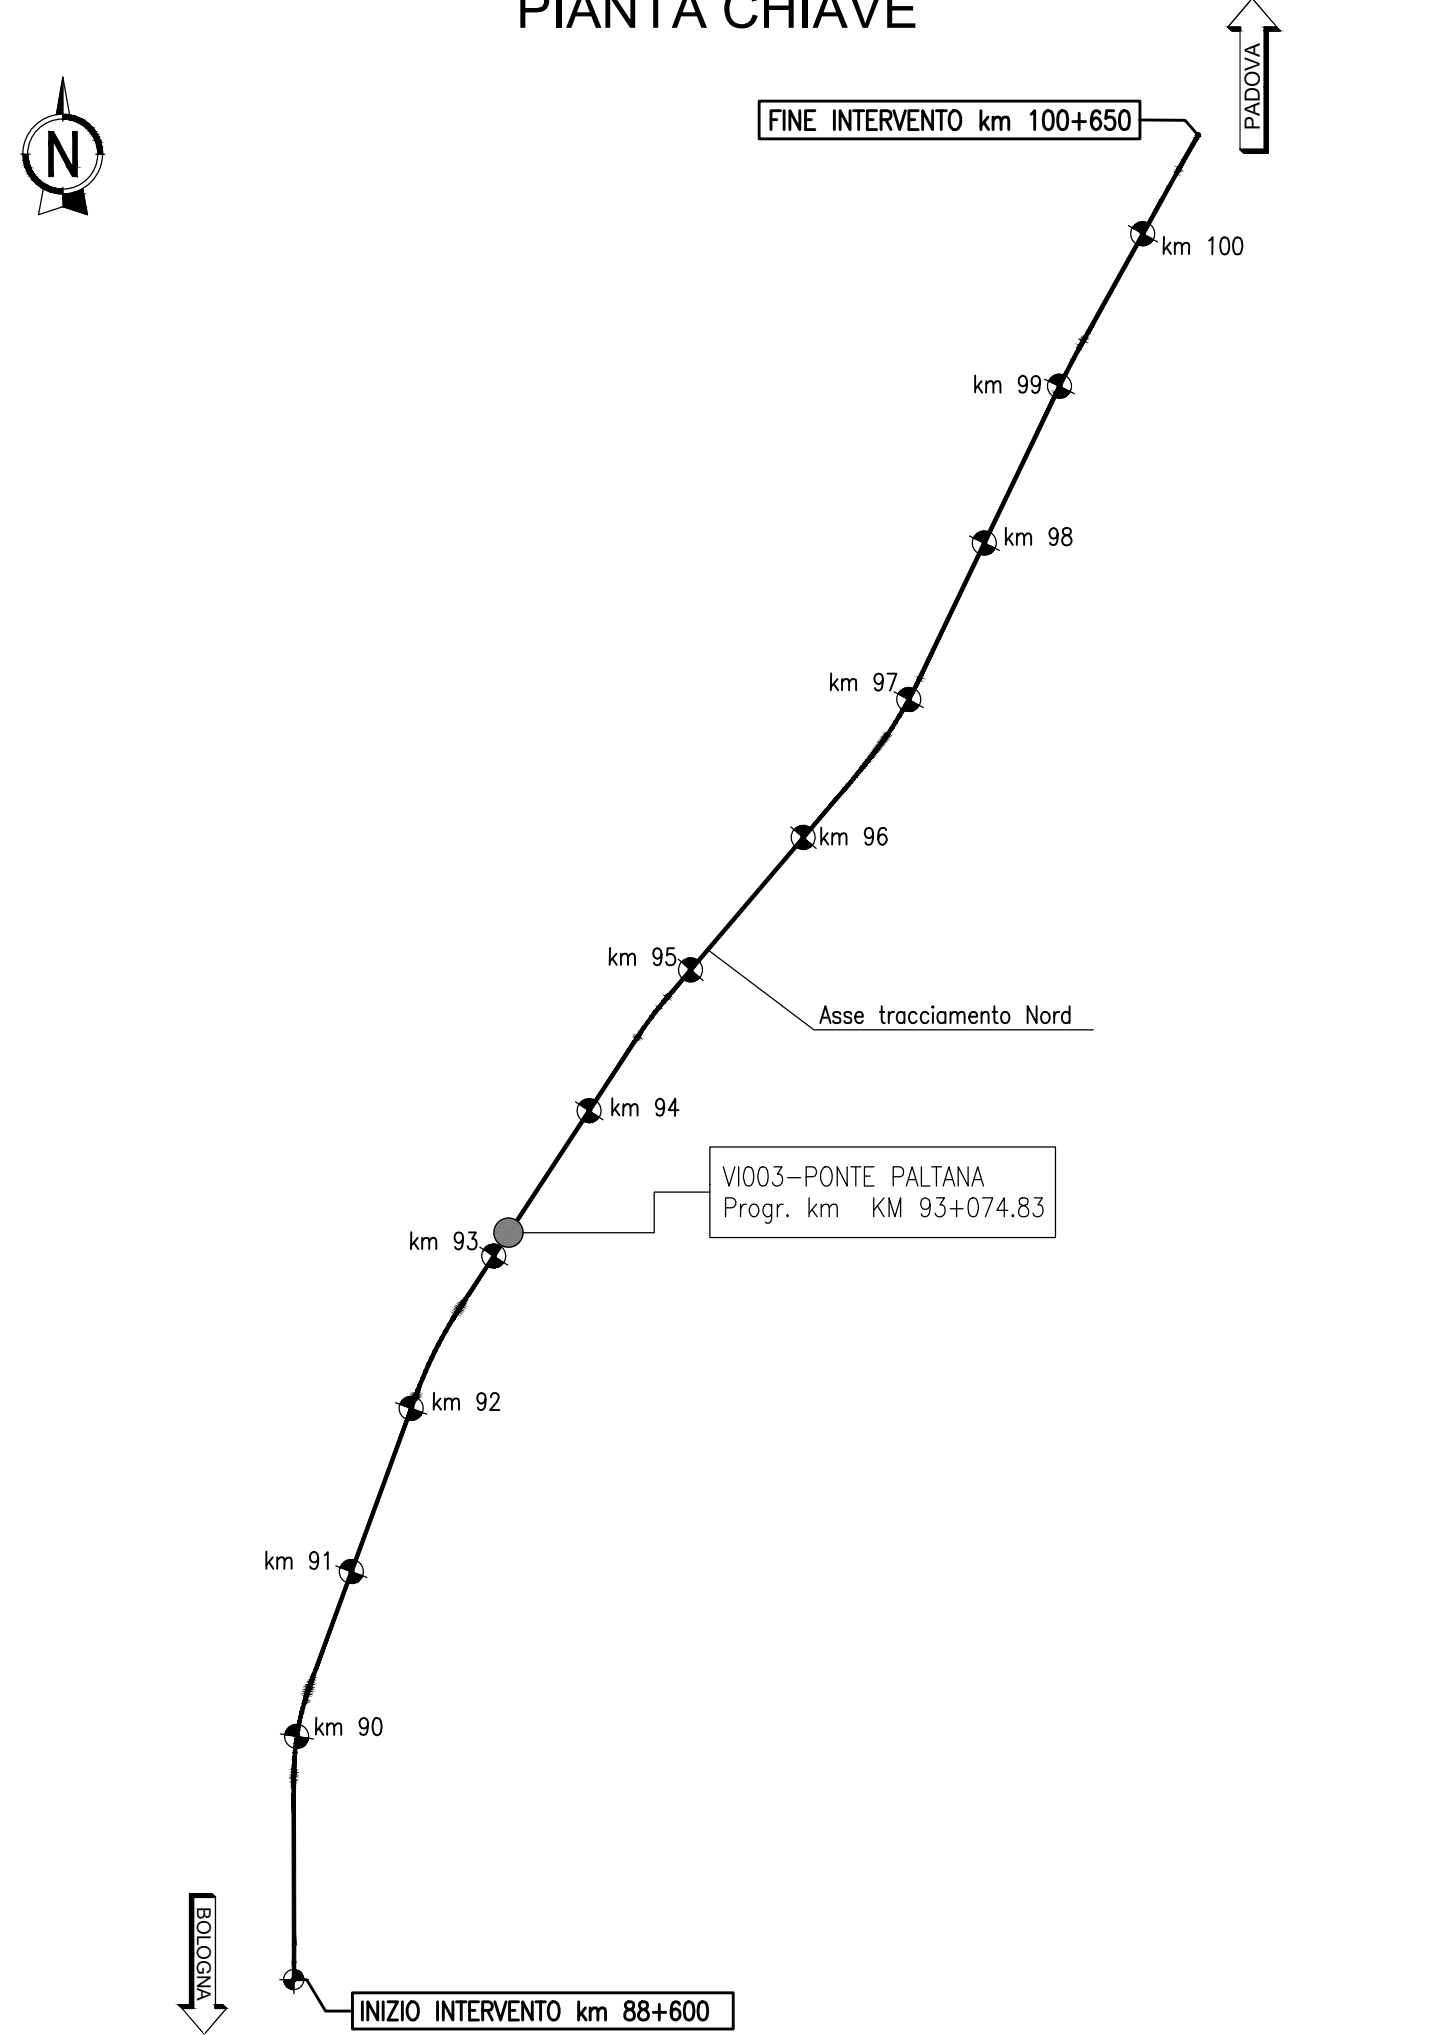


TABELLA MATERIALI OPERE PROVVISORIALI

CALCESTRUZZO

Secondo EN206 - CNR UNI 11104
TRAVE TESTA MICROPALI:
- Classe C25/30
- Classe di esposizione XC2
MACRO PER SOTTOFONDAZIONI:
- Classe C12/15
- Classe di esposizione XD
COPRIFERRO NOMINALE* per trave micropali
* EN 10025-1-1 per A-A1 (GP)
Crom.=35mm

ACCIAIO PER CA

Secondo NTC 2018
Tipo B450C f_{yk} ≥ 450MPa
f_{tk} ≥ 540MPa

MICROPALI

CARPENTERIA METALLICA:
Acciaio in profilo a sezione aperta laminati a caldo saldati:
- Tipo EN 10025-2 S355 J2+N (per spessori nominali t ≥ 40 mm)
- Tipo EN 10025-2 S355 J2+N (per spessori nominali t > 40 mm)
Acciaio in profilo a sezione aperta laminati a caldo non saldati:
- Tipo EN 10025-2 S355 J0+N
Acciaio in profilo a sezione cava:
- Tipo EN 10025-2 S355 J0+N

MISCELA / MALTA CEMENTIZIA DI INIEZIONE:
Seconda NTA - soggetta ad approvazione della Direzione Lavori
Classe di resistenza minima C25/30
Classe di esposizione XC2
Eventuali additivi secondo NTA

PER QUANTO NON SPECIFICATO, IN PARTICOLARE RELATIVAMENTE ALLE
CARATTERISTICHE DEI MATERIALI ALLE SPECIFICHE PER L'ESECUZIONE DEI
LAVORI ED AI CONTROLLI DA ESEGUIRE, SI DOVRÀ FARE RIFERIMENTO ALLE
NORME TECNICHE D'APPALTO.

NOTA:

- PRIMA DI REALIZZARE I LAVORI SI DOVRÀ ESEGUIRE UN RILEVATO DI
DETTAGLIO DELLE OPERE ESISTENTI

- LA REALIZZAZIONE DEI PALI DI FONDAZIONE DOVRÀ PREVEDERE L'UTILIZZO
DI LAMIERINO METALLICO PER I PRIMI 10M DI PROFONDITÀ, CONSIDERATI A
PARTERE DALLA QUOTA TESTA PALO

LEGENDA

DEMOLIZIONE

autostrade per l'italia

AUTOSTRADA (A13) : BOLOGNA-PADOVA

AMPLIAMENTO ALLA TERZA CORSIA
TRATTO : MONSELICE - PADOVA SUD

PROGETTO ESECUTIVO

AU - AUTOSTRADA A13


V03-VIADOTTO CANALETTA ALTIPIANO-pk93+073/93+142
VIO3X-Ampliamento viadotto - L = 69 m

Pianta Scavi e opere provvisoriali - Tav.3/5

REVISIONE		REVISIONE		REVISIONE	
111315		0000		PE AU V03	
00000		00000		D APE	
1206		1206		-0	



SEZIONE MICROPALO

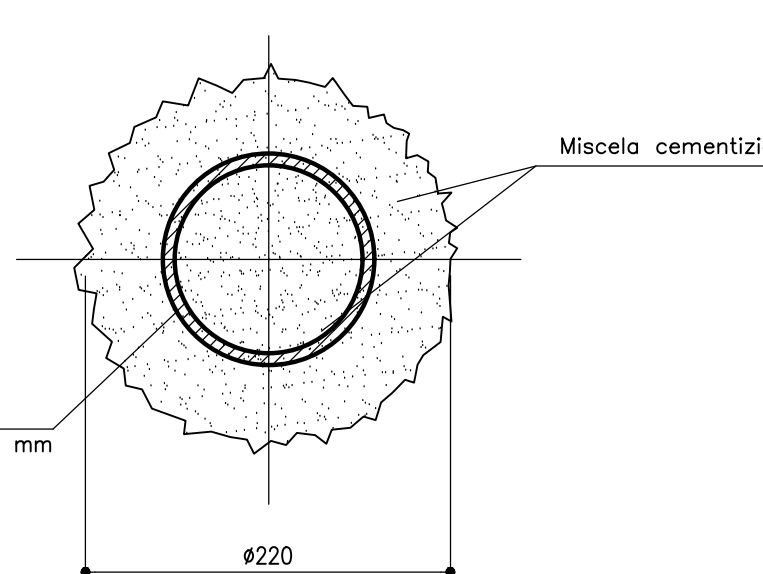

ARMATURA CORDOLO

SCALA 1:10


PARATIA DI MICROPALI

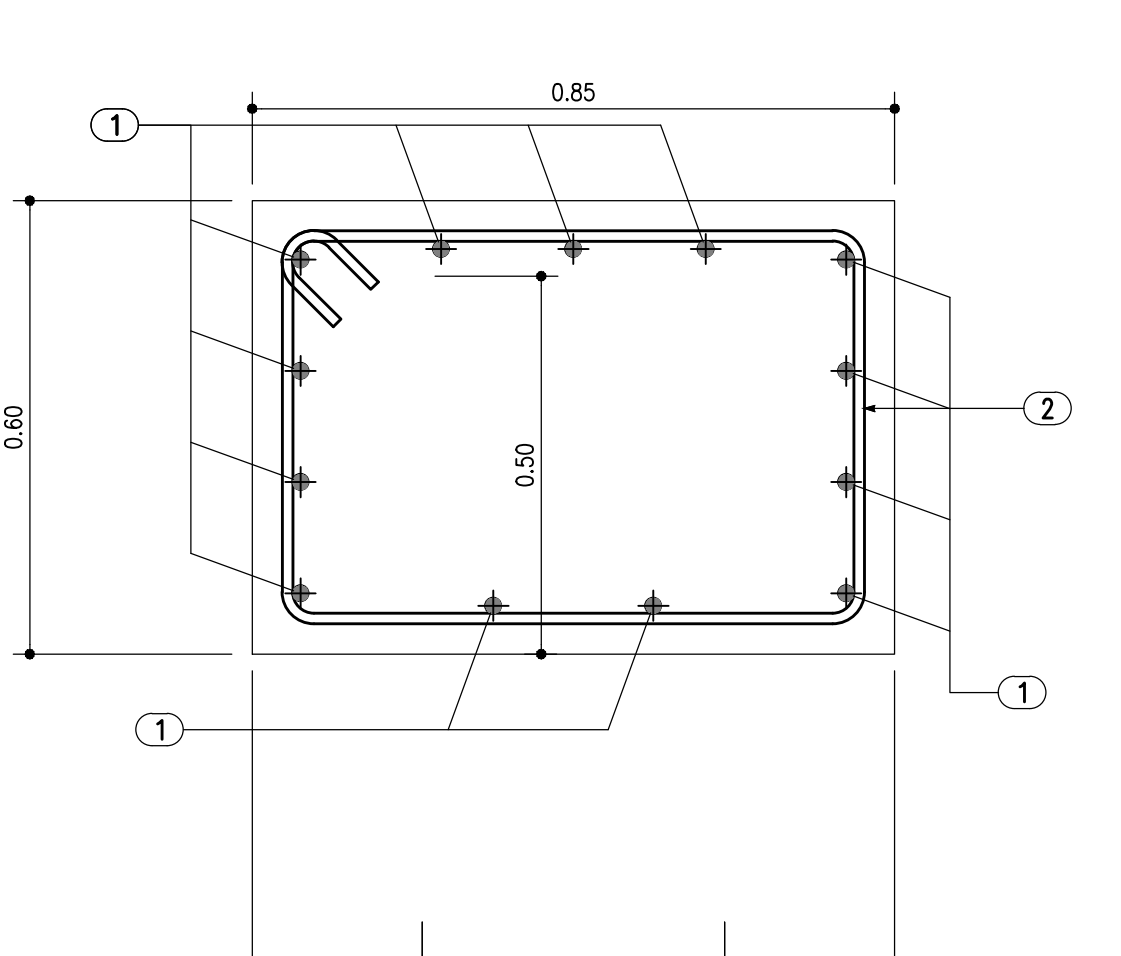

PIANTA ARMATURA CORDOLO

SCALA 1:20

PARATIA DI MICROPALI

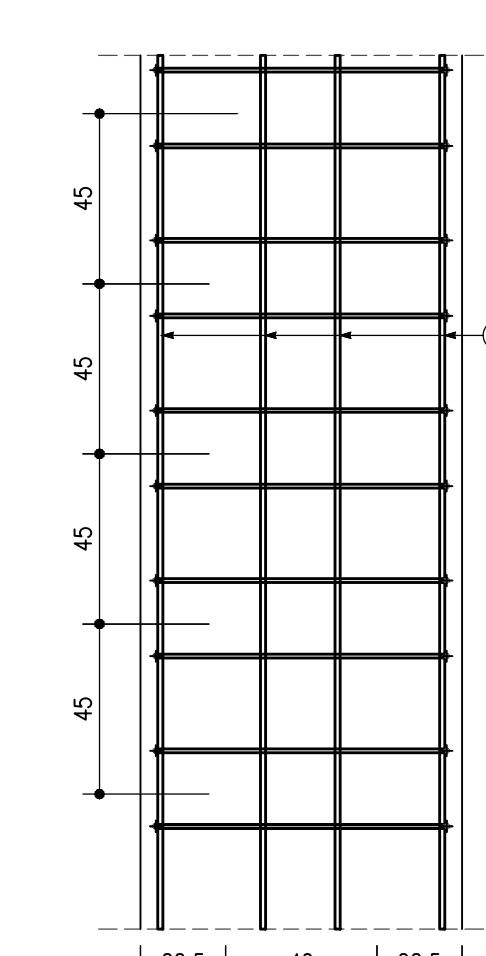

NOTA 1:

- PARATIA DA ANTICIPARE RISPETTO ALLA FASE 2, PER CONSENTIRE
L'ESECUZIONE DELL'OPERA DI AMPLIAMENTO.
- LA PARATIA DOVRÀ ESSERE DEMOLITA PER CONSENTIRE IL
COMPLETAMENTO DELLA FONDAZIONE DI FASE 2.

ELEMENTO: Cordolo					N.ELEMENTI: 1	
POSIZIONE	N. PEZZI	Ø [mm]	L [cm]	L. TOT [m]	PESO [kg]	SCHEMA PIEGATURA (misure al filo esterno)
1	13	20	110	14.30	35.26	110
2	6	14	273	16.38	19.79	77
PESO TOTALE:					55.05	

*NOTA: TABELLA FERRI È VALIDA PER 1 ml

DATI DI TRACCIAMENTO		
PARATIA DI MICROPALI - FASE 2		
PUNTI	X	Y
P1	996719.65	2998195.93
P2	996719.98	2998195.71
P3	996728.33	2998209.15
P4	996728.77	2998209.09
P5	996765.52	2998265.78
P6	996765.97	2998265.72
P7	996774.31	2998270.16
P8	996774.64	2998278.94

DATI DI TRACCIAMENTO		
PALI - FASE 2		
PUNTI	X	Y


