



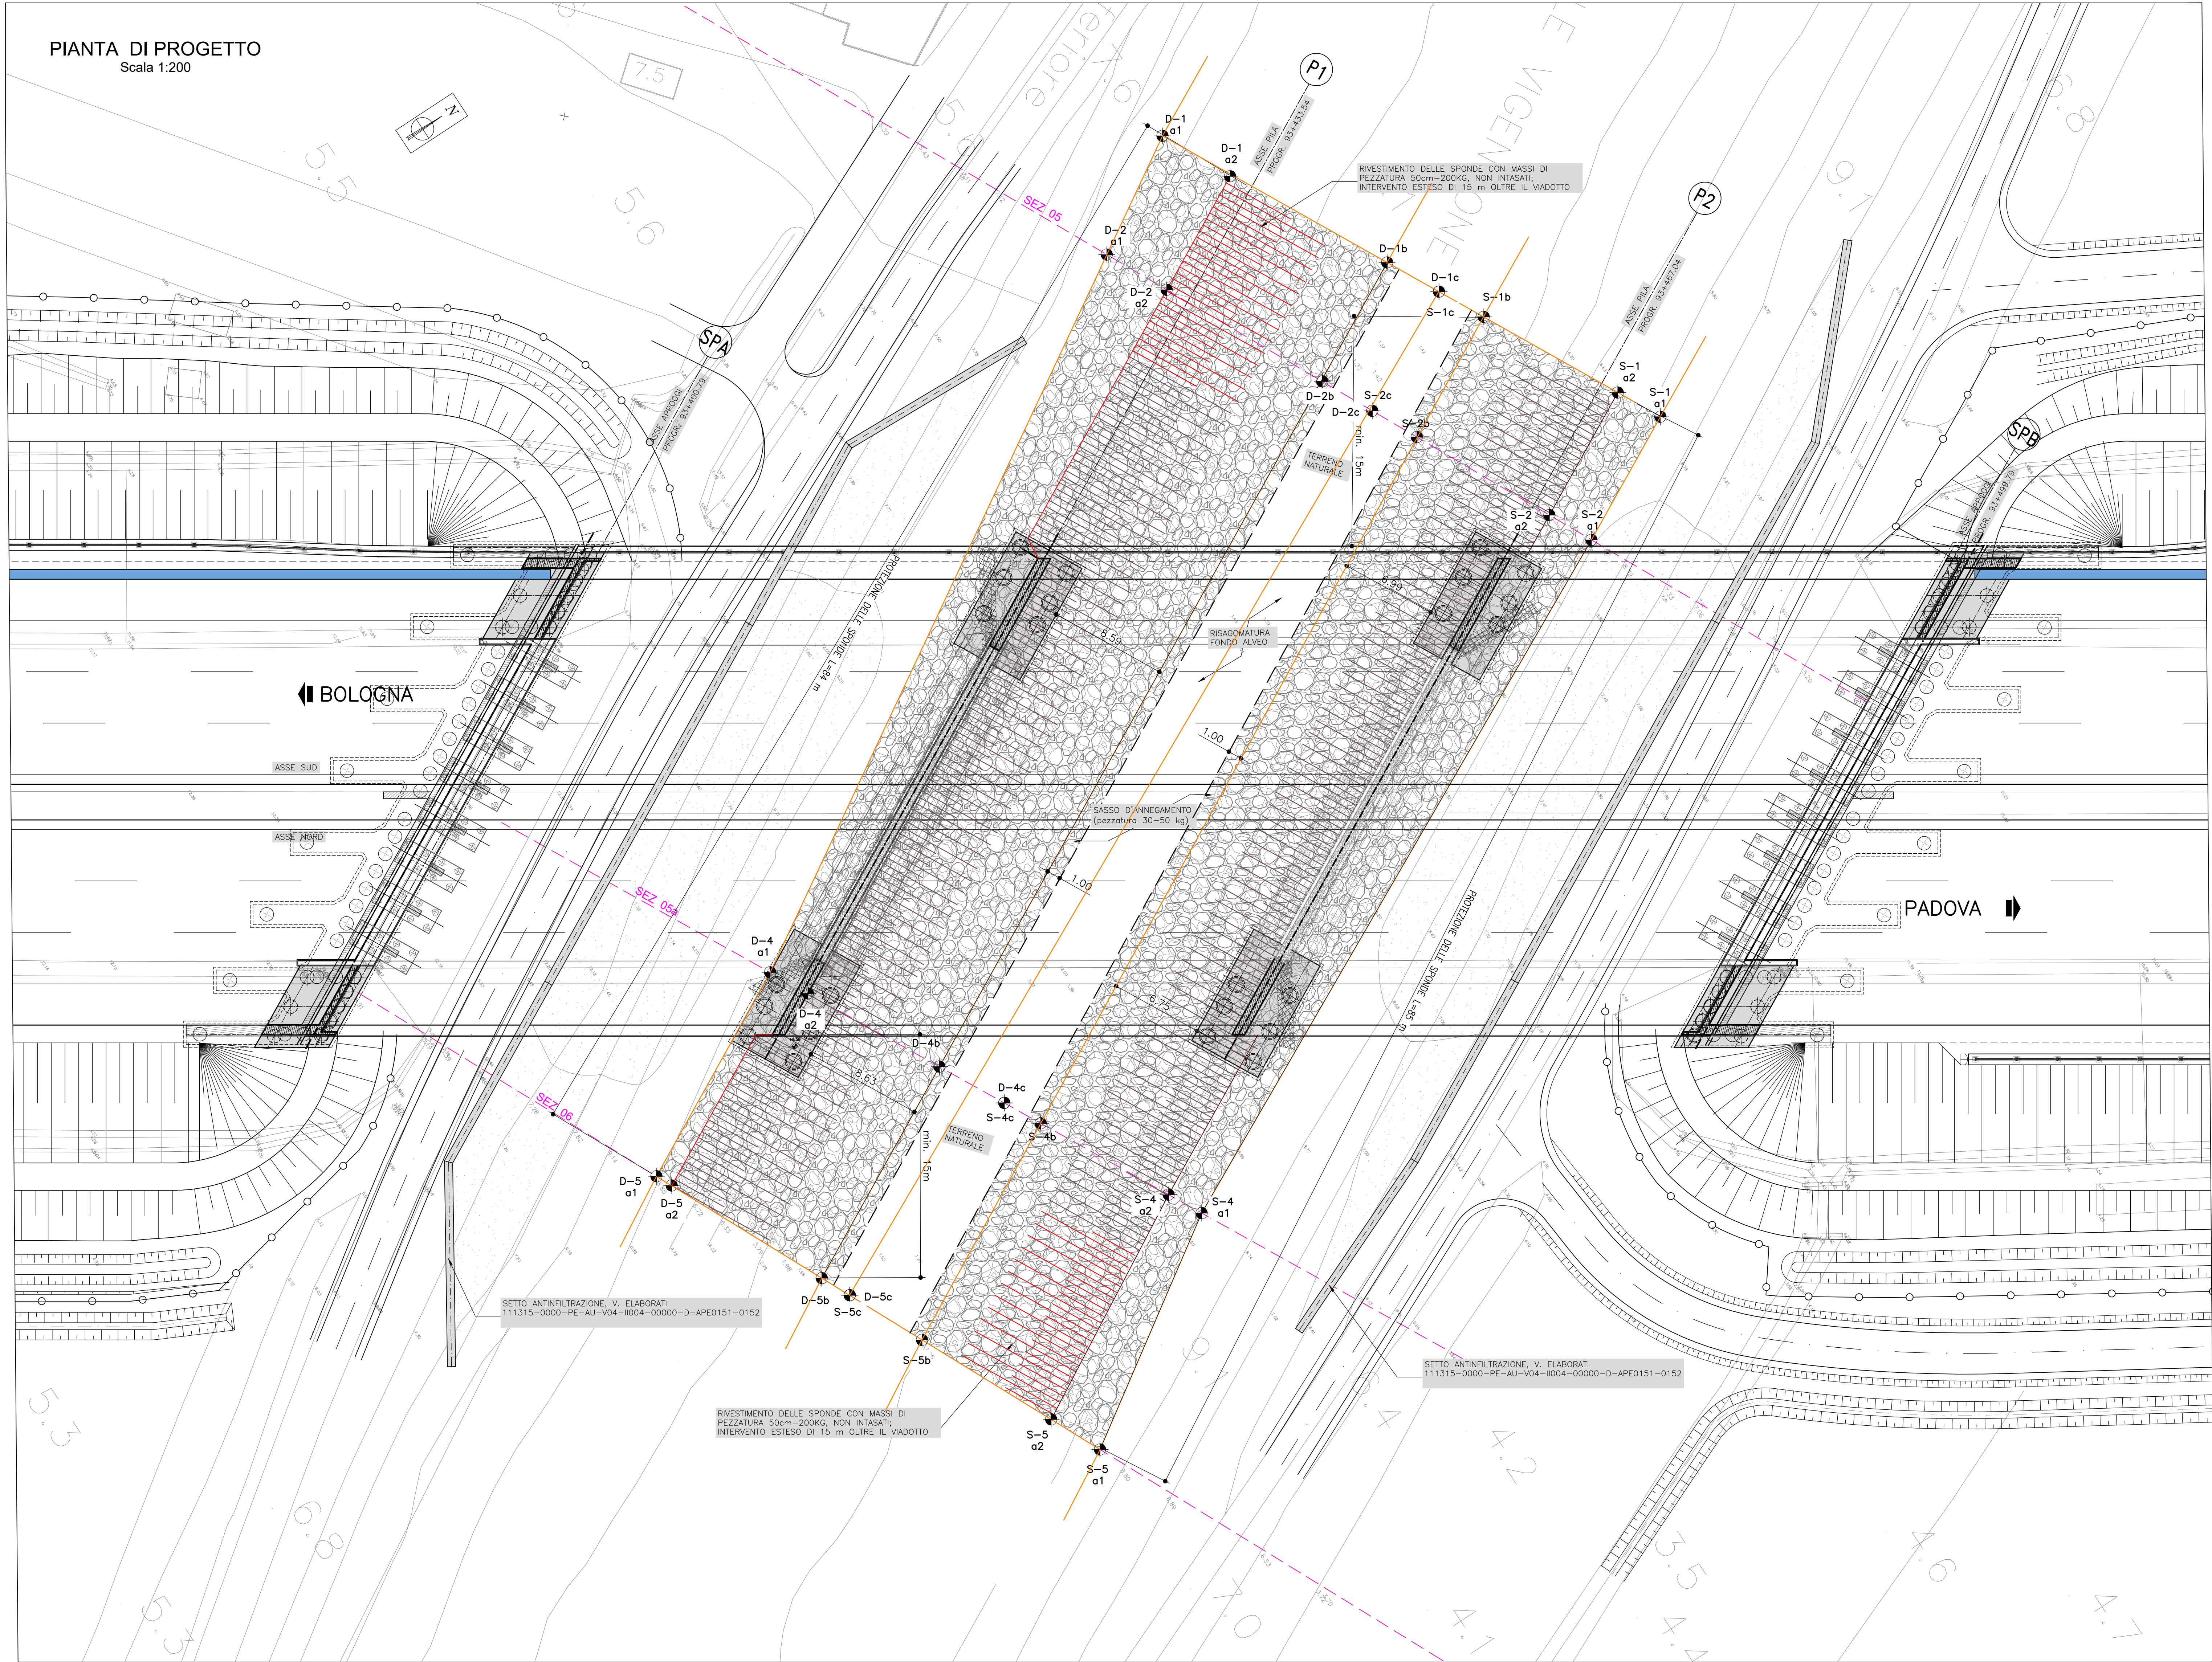

SCOGLIERA IN SINISTRA		
Punto	X	Y
S-1a1	996933.08	2998571.70
S-1a2	996929.92	2998570.07
S-1b	996919.94	2998564.93
S-1c	996916.61	2998563.21
S-2a1	996937.83	2998562.57
S-2a2	996934.64	2998561.00
S-2b	996924.58	2998556.09
S-2c	996921.27	2998554.39
S-4a1	996983.25	2998512.01
S-4a2	996960.81	2998510.24
S-4b	996951.32	2998505.70
S-4c	996948.64	2998504.27
S-5a1	996973.58	2998496.25
S-5a2	996969.79	2998494.47
S-5b	996959.78	2998489.78
S-5c	998954.16	2998487.16

SCOGLIERA IN DESTRA		
Punto	X	Y
D-1a1	996895.99	2998552.60
D-1a2	996901.20	2998555.14
D-1b	996912.58	2998561.23
D-1c	996916.61	2998563.21
D-2a1	996901.06	2998544.47
D-2a2	996905.61	2998546.70
D-2b	996917.41	2998552.52
D-2c	996921.27	2998554.39
D-4a	996931.32	2998495.24
D-4b	996943.85	2998501.79
D-4c	996948.64	2998504.27
D-5a1	996939.20	2998480.16
D-5a2	996940.36	2998480.69
D-5b	996952.01	2998486.15
D-5c	998954.16	2998487.16

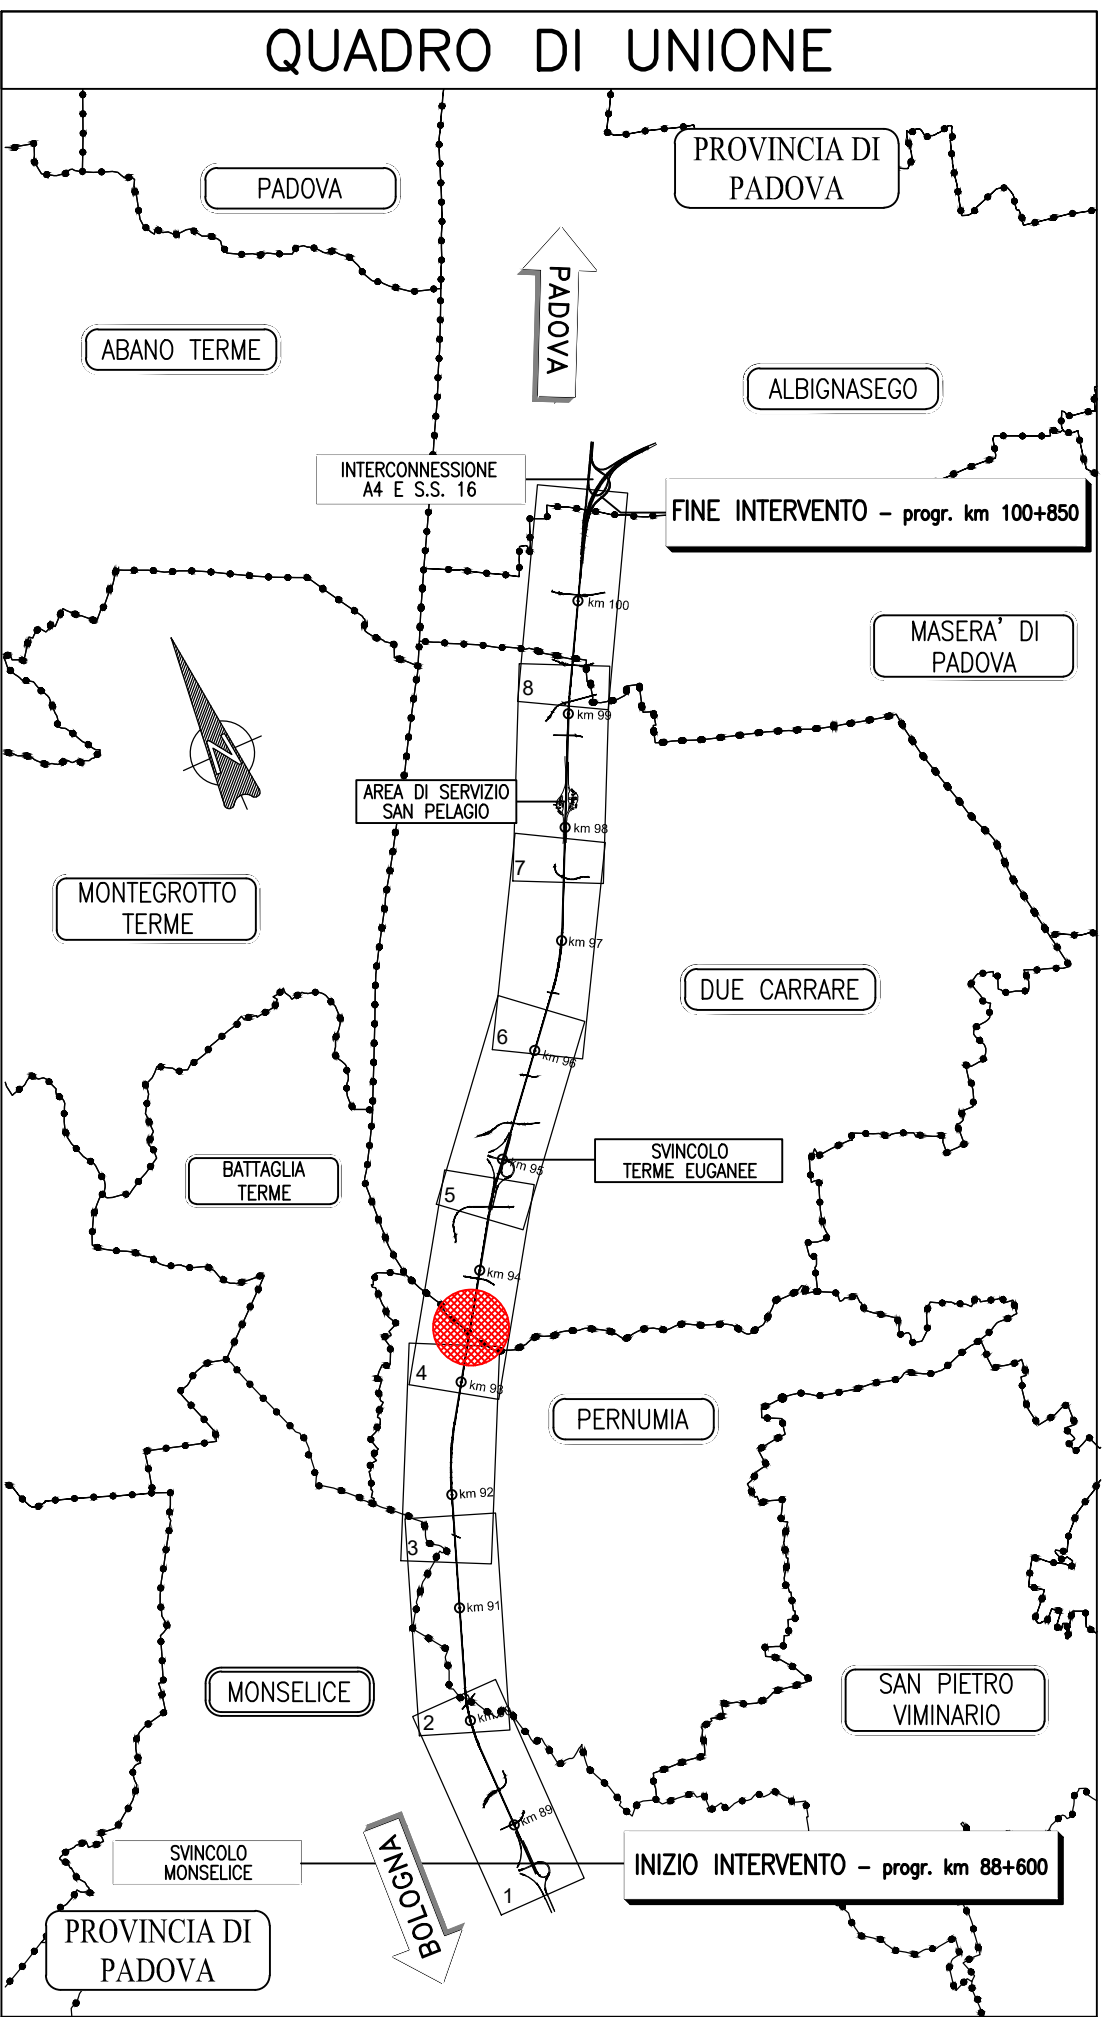

LEGENDA	
	RIVESTIMENTO CON MASSI NON INTASATI

autostrade per l'italia

AUTOSTRADA (A13) : BOLOGNA-PADOVA

AMPLIAMENTO ALLA TERZA CORSIA
TRATTO : MONSELICE - PADOVA SUD

PROGETTO ESECUTIVO

AUTOSTRADA A13

VIADOTTO CANALE VIGENZONE - pk 93+403/93+502
Canale Vigenzone

Planimetria di progetto

IL PROGETTISTA SPECIALISTICO				IL RESPONSABILE INTEGRAZIONE PRESTAZIONI SPECIALISTICHE				IL DIRETTORE TECNICO	
Ing. Paolo De Risi Ord. Pogg. Roma N. 1739 Responsabile Idraulica				Ing. Mario Brignoli Ord. Pogg. Roma N. 42438 Responsabile Idraulica				Ing. Gianluca Salvatore Spizzan Ord. Pogg. Roma N. 42078 T.A. - Strada	
CODICE IDENTIFICATIVO												OPERATORI	
RIFERIMENTO PROGETTO						RIFERIMENTO ESECUTIVO						RIFERIMENTO ESECUTIVO		OPERATORI	
Codice Cantone		Codice Comune		Codice Pogg.	Codice Pogg.	VISTO DEL COMMITTENTE		VISTO DEL CONCESSIONARIO	
Ing. Mario Brignoli Ord. Pogg. Roma N. 42438		Ing. Mario Brignoli Ord. Pogg. Roma N. 42438	
Ing. Mario Brignoli Ord. Pogg. Roma N. 42438		Ing. Mario Brignoli Ord. Pogg. Roma N. 42438	