
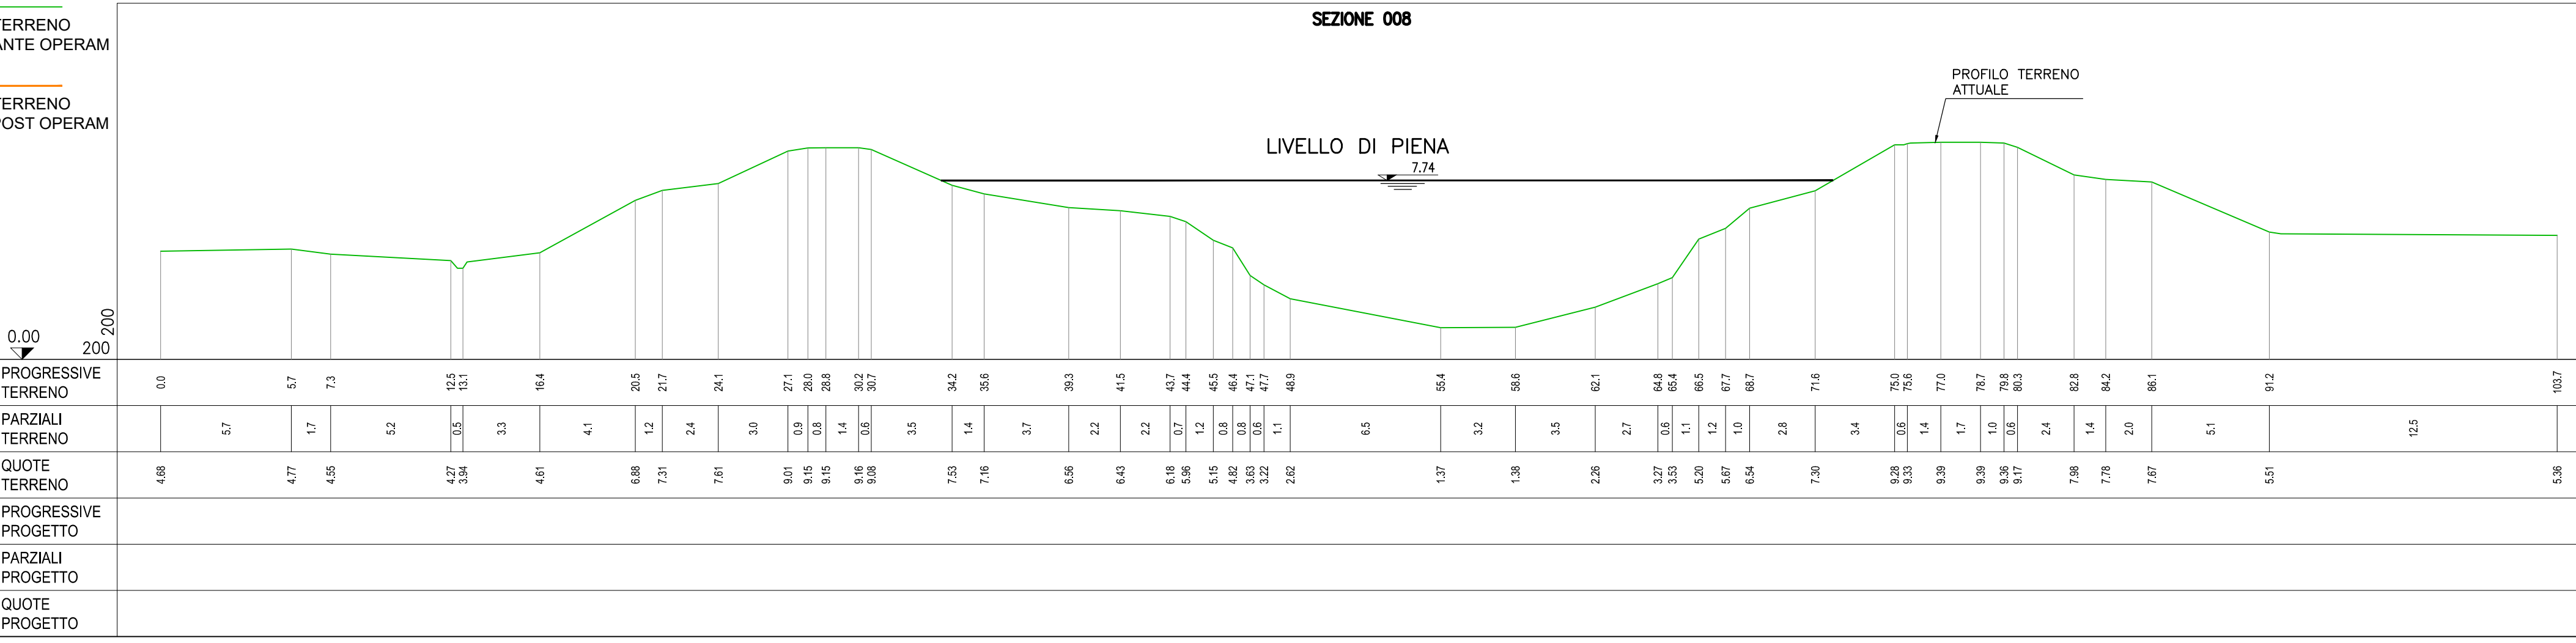
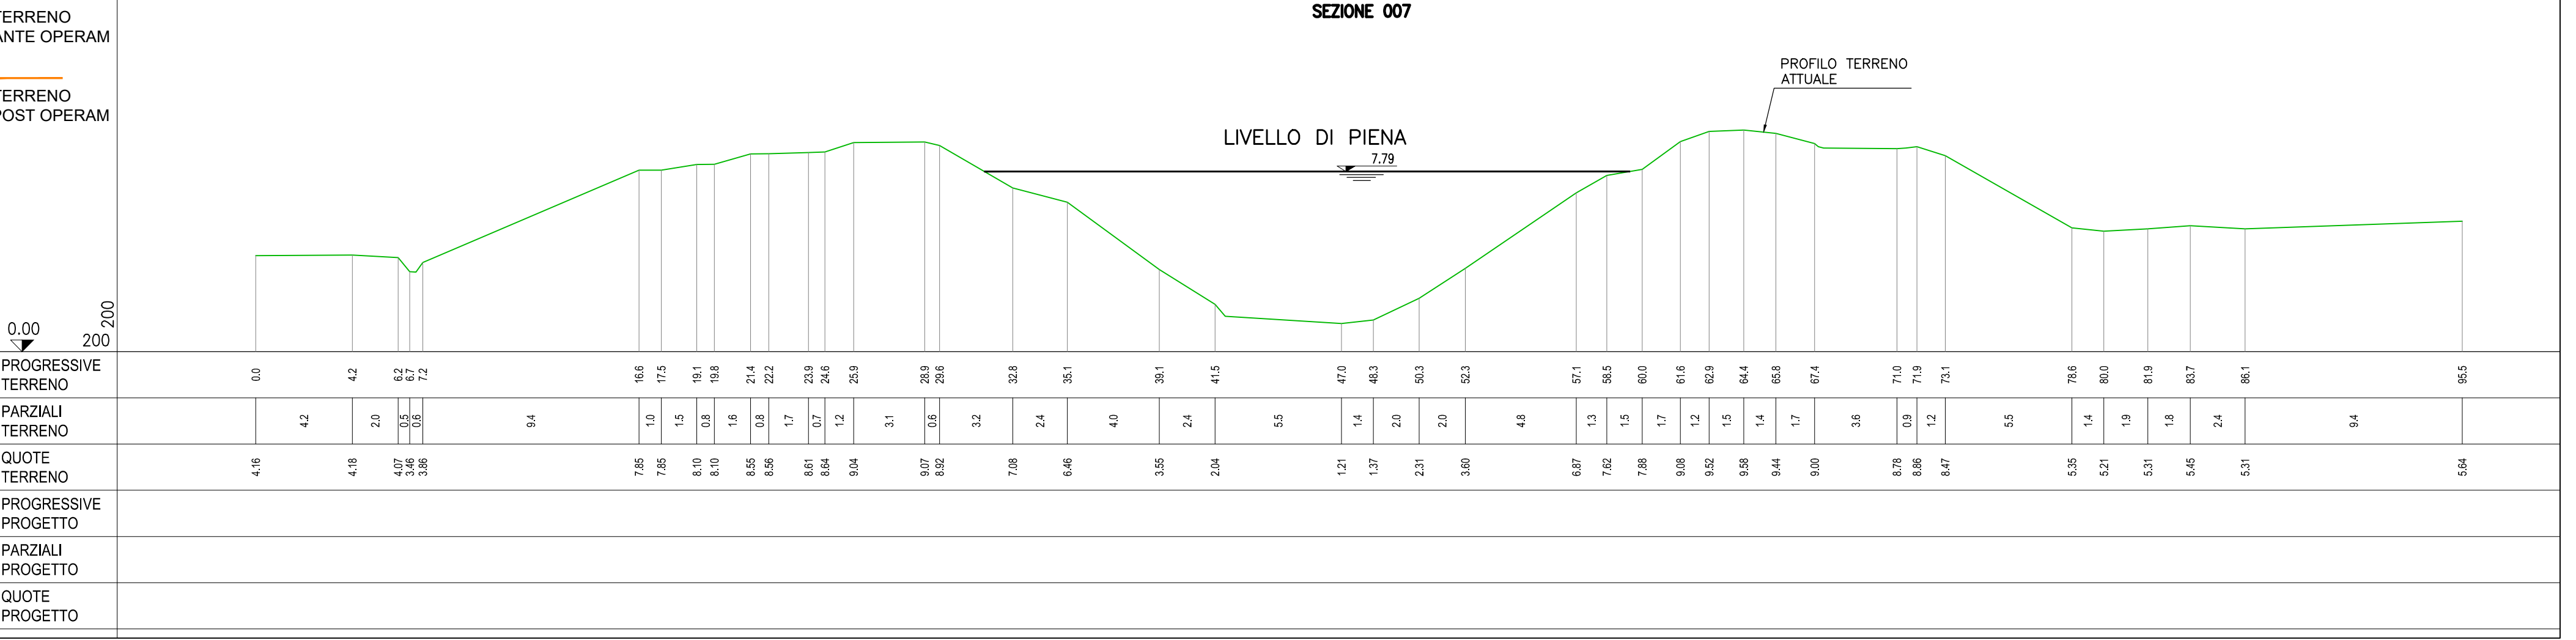
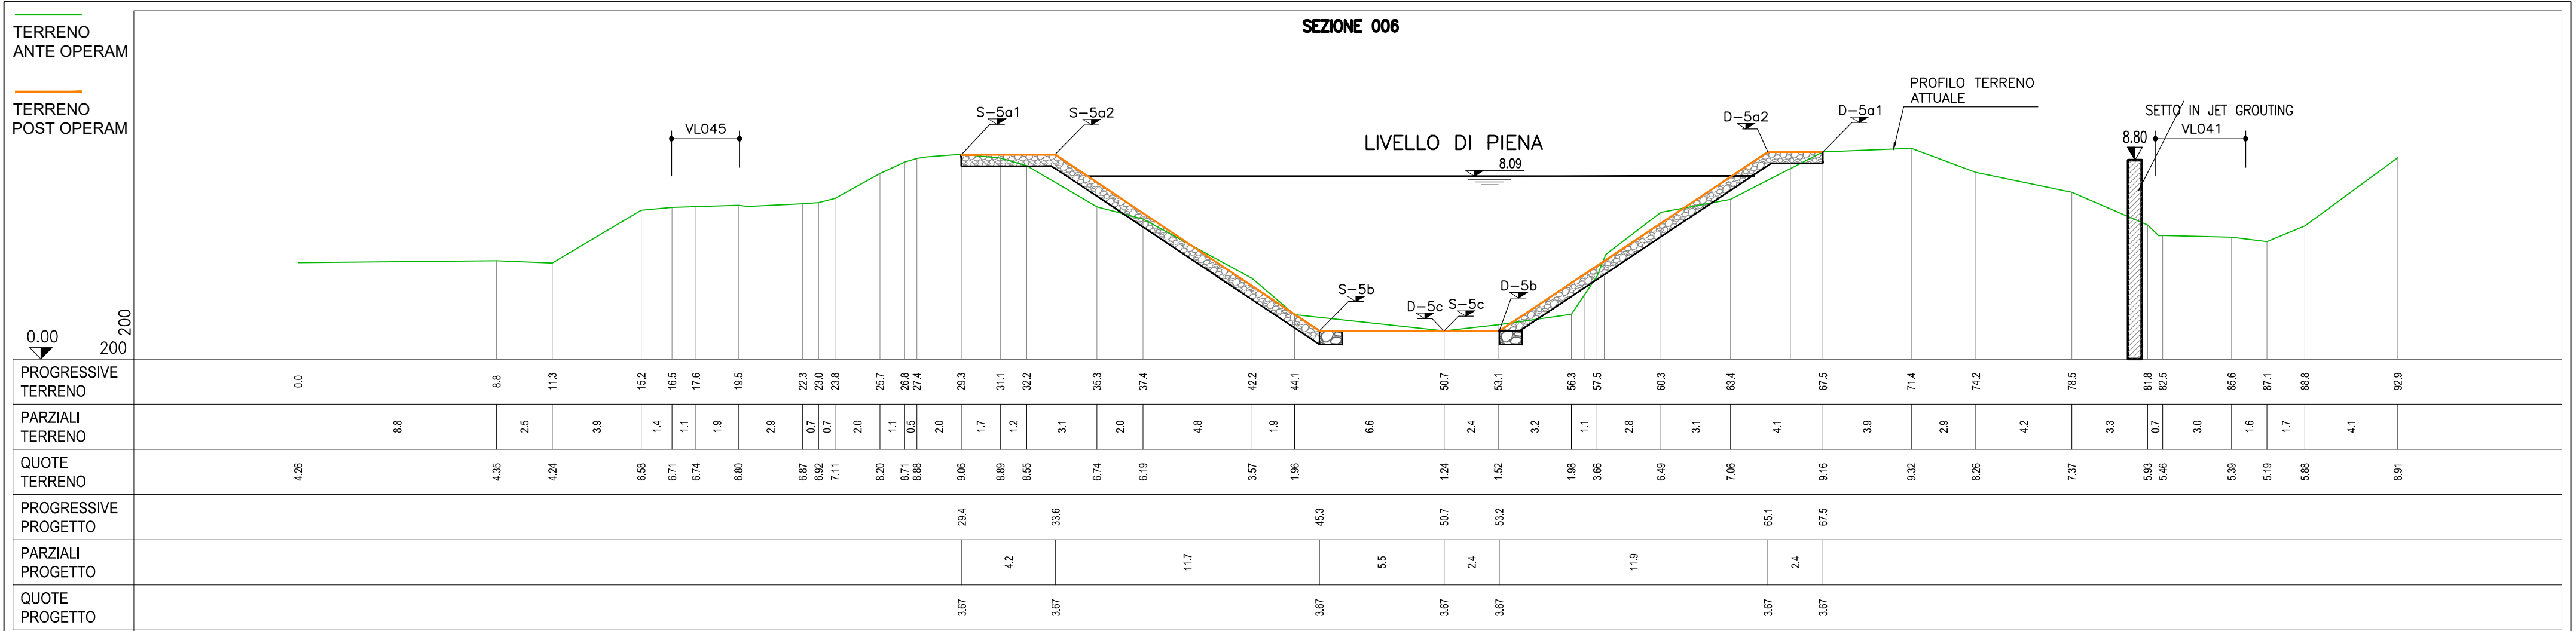
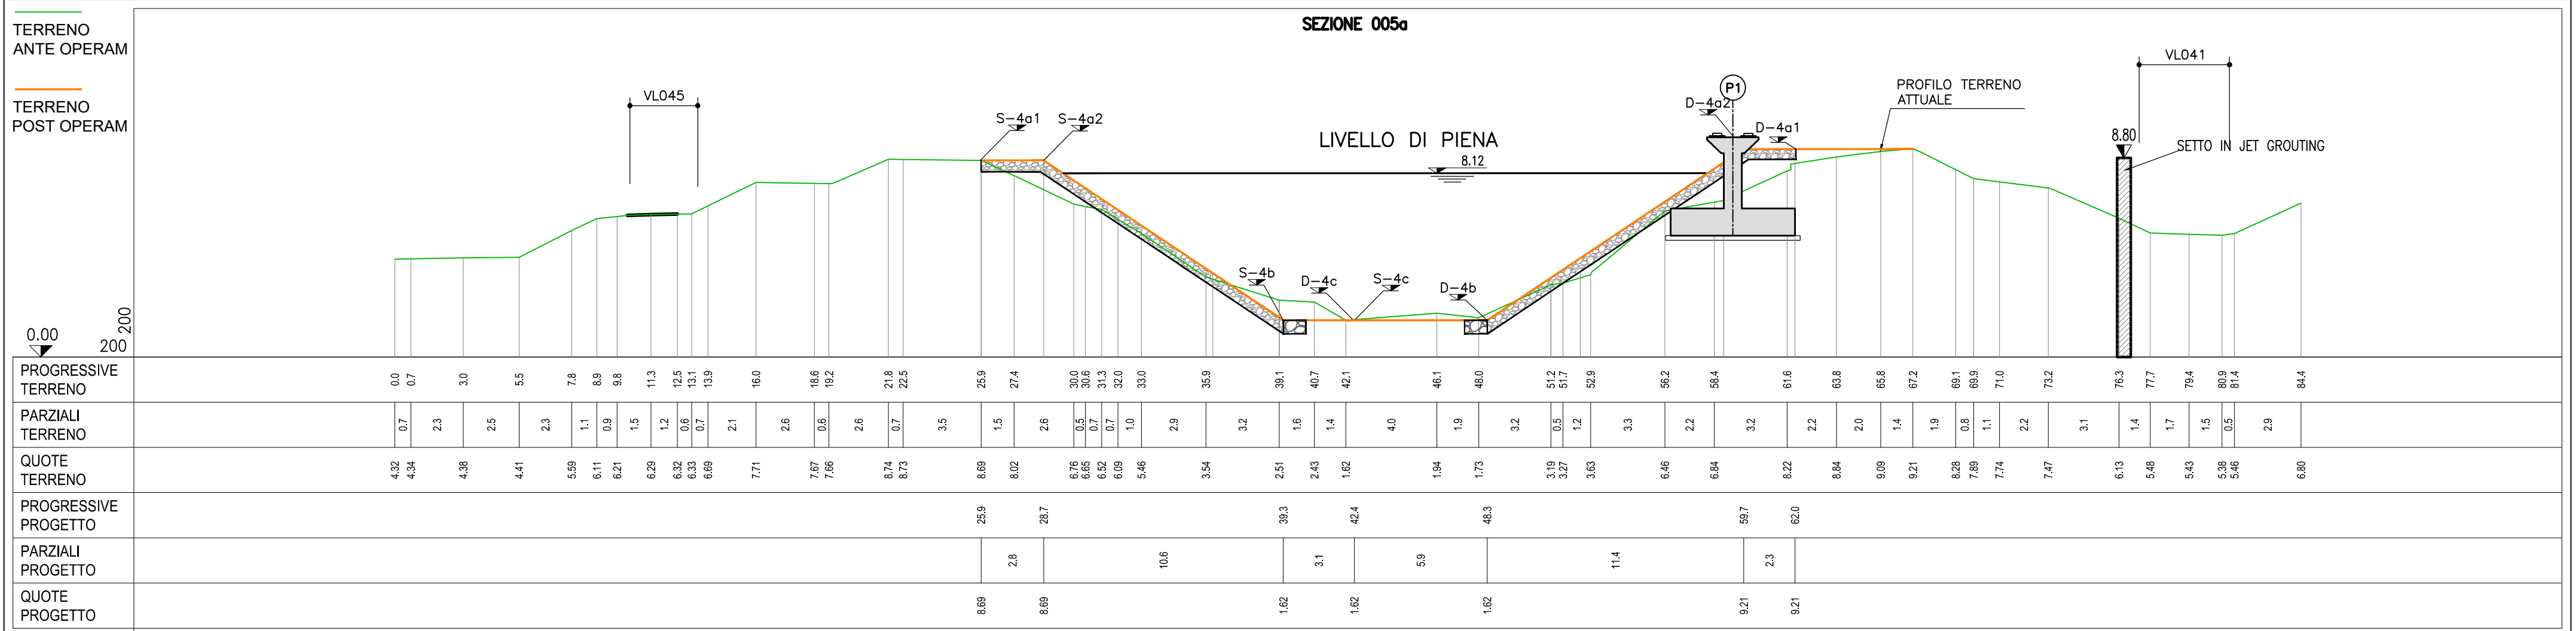
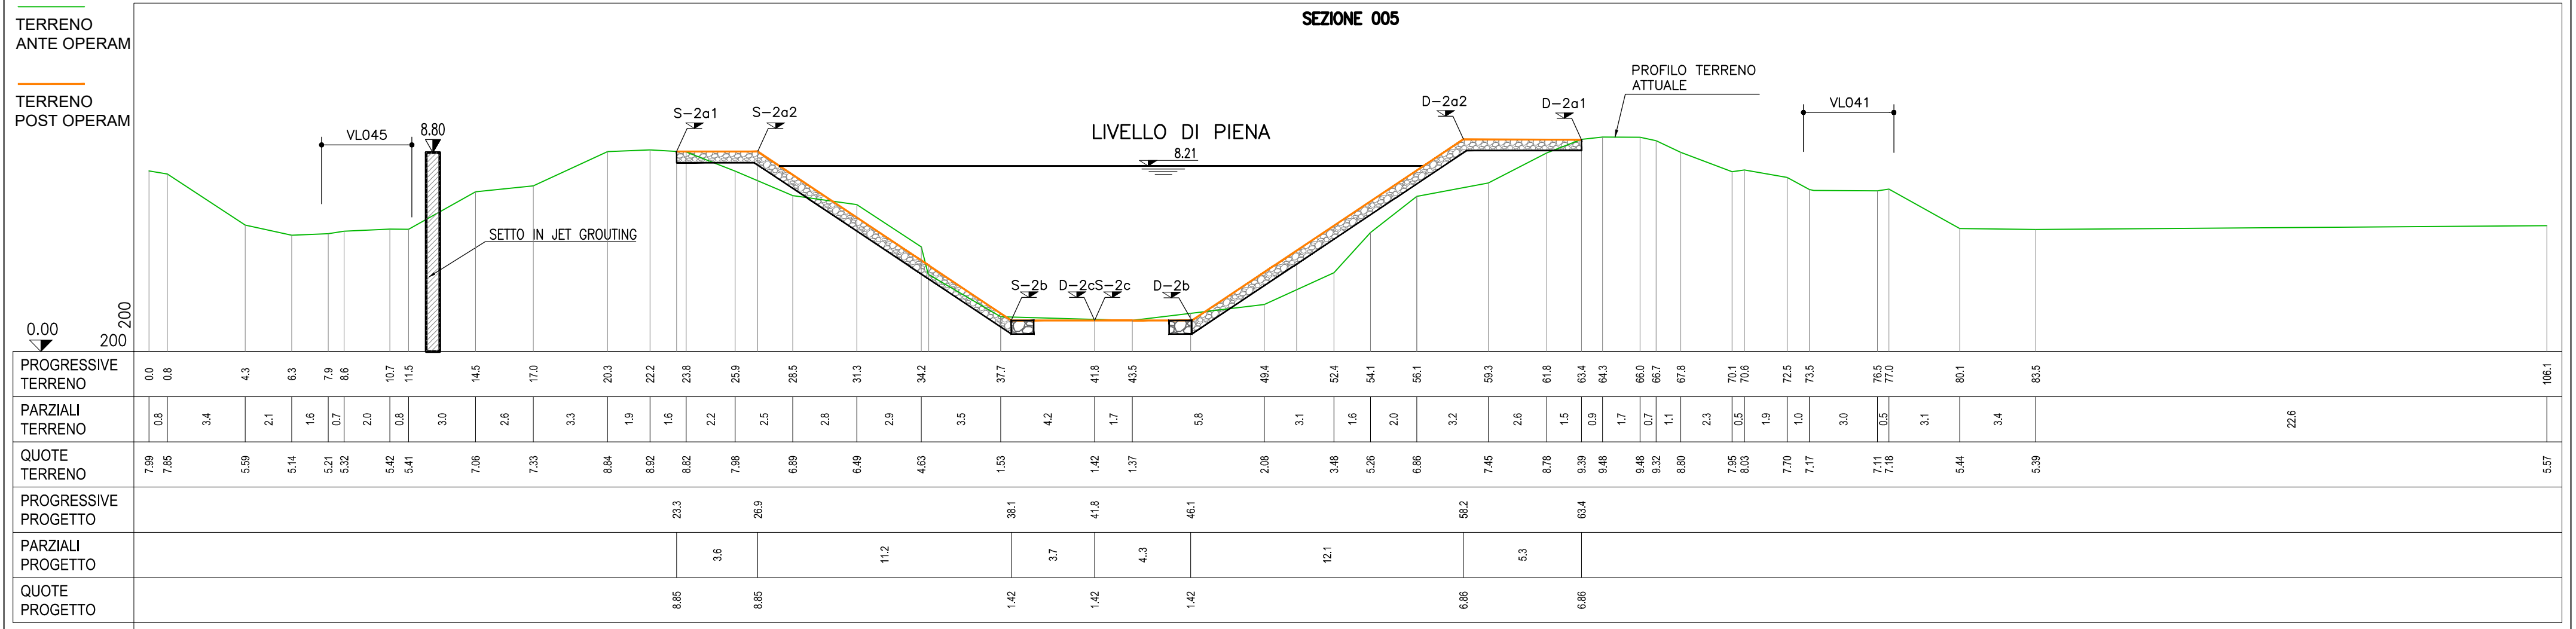


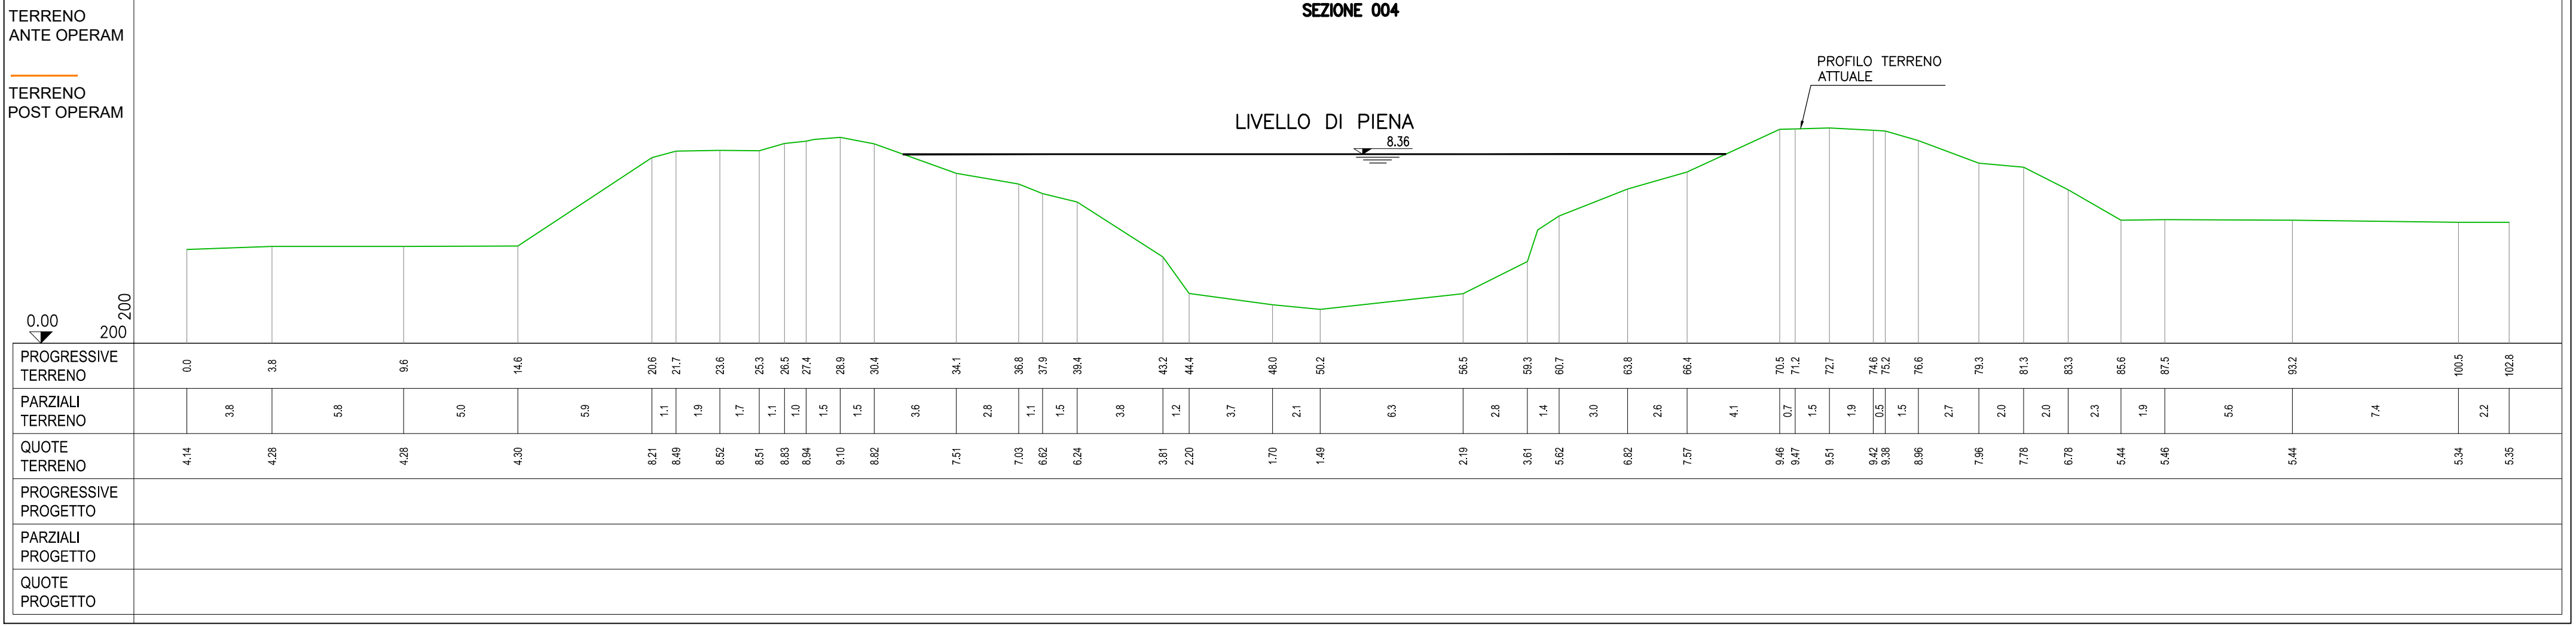

AUTOSTRADA (A13) : BOLOGNA-PADOVA

AMPLIAMENTO ALLA TERZA CORSIA
TRATTO : MONSELICE - PADOVA SUD

PROGETTO ESECUTIVO

AUTOSTRADA A13

VIADOTTO CANALE VIGENZONE - pk 93+403/93+502
Canale Vigenzone

Sezioni trasversali

IL PROGETTISTA SPECIALISTICO Ing. Paolo De Rosa Ord. Ingg. Pavia N. 1739 Responsabile Idraulica		IL RESPONSABILE INTEGRAZIONE PRESTAZIONI SPECIALISTICHE Ing. Mario Brignoli Ord. Ingg. Roma N. A24308 Responsabile Idraulica		IL DIRETTORE TECNICO Ing. Gianluca Salvatore Sghignozzi Ord. Ingg. Milano N. A26796 T.A. - Strade	
CODICE IDENTIFICATIVO RIFERIMENTO PROGETTO Codice Committente 111315		RIFERIMENTO DIRETTORE Codice Progetto 0000		RIFERIMENTO ELABORATO Codice Progetto 00000	

VISTO DEL COMMITTENTE IL RESPONSABILE ELABORAZIONE DEL PROCEDIMENTO Ing. Maurizio Tomini		VISTO DEL CONCESSIONARIO Ministero delle Infrastrutture e della Mobilità Sostenibile Dipartimento per la Programmazione e la Gestione delle Infrastrutture	
--	--	--	--