



Scala 1:200

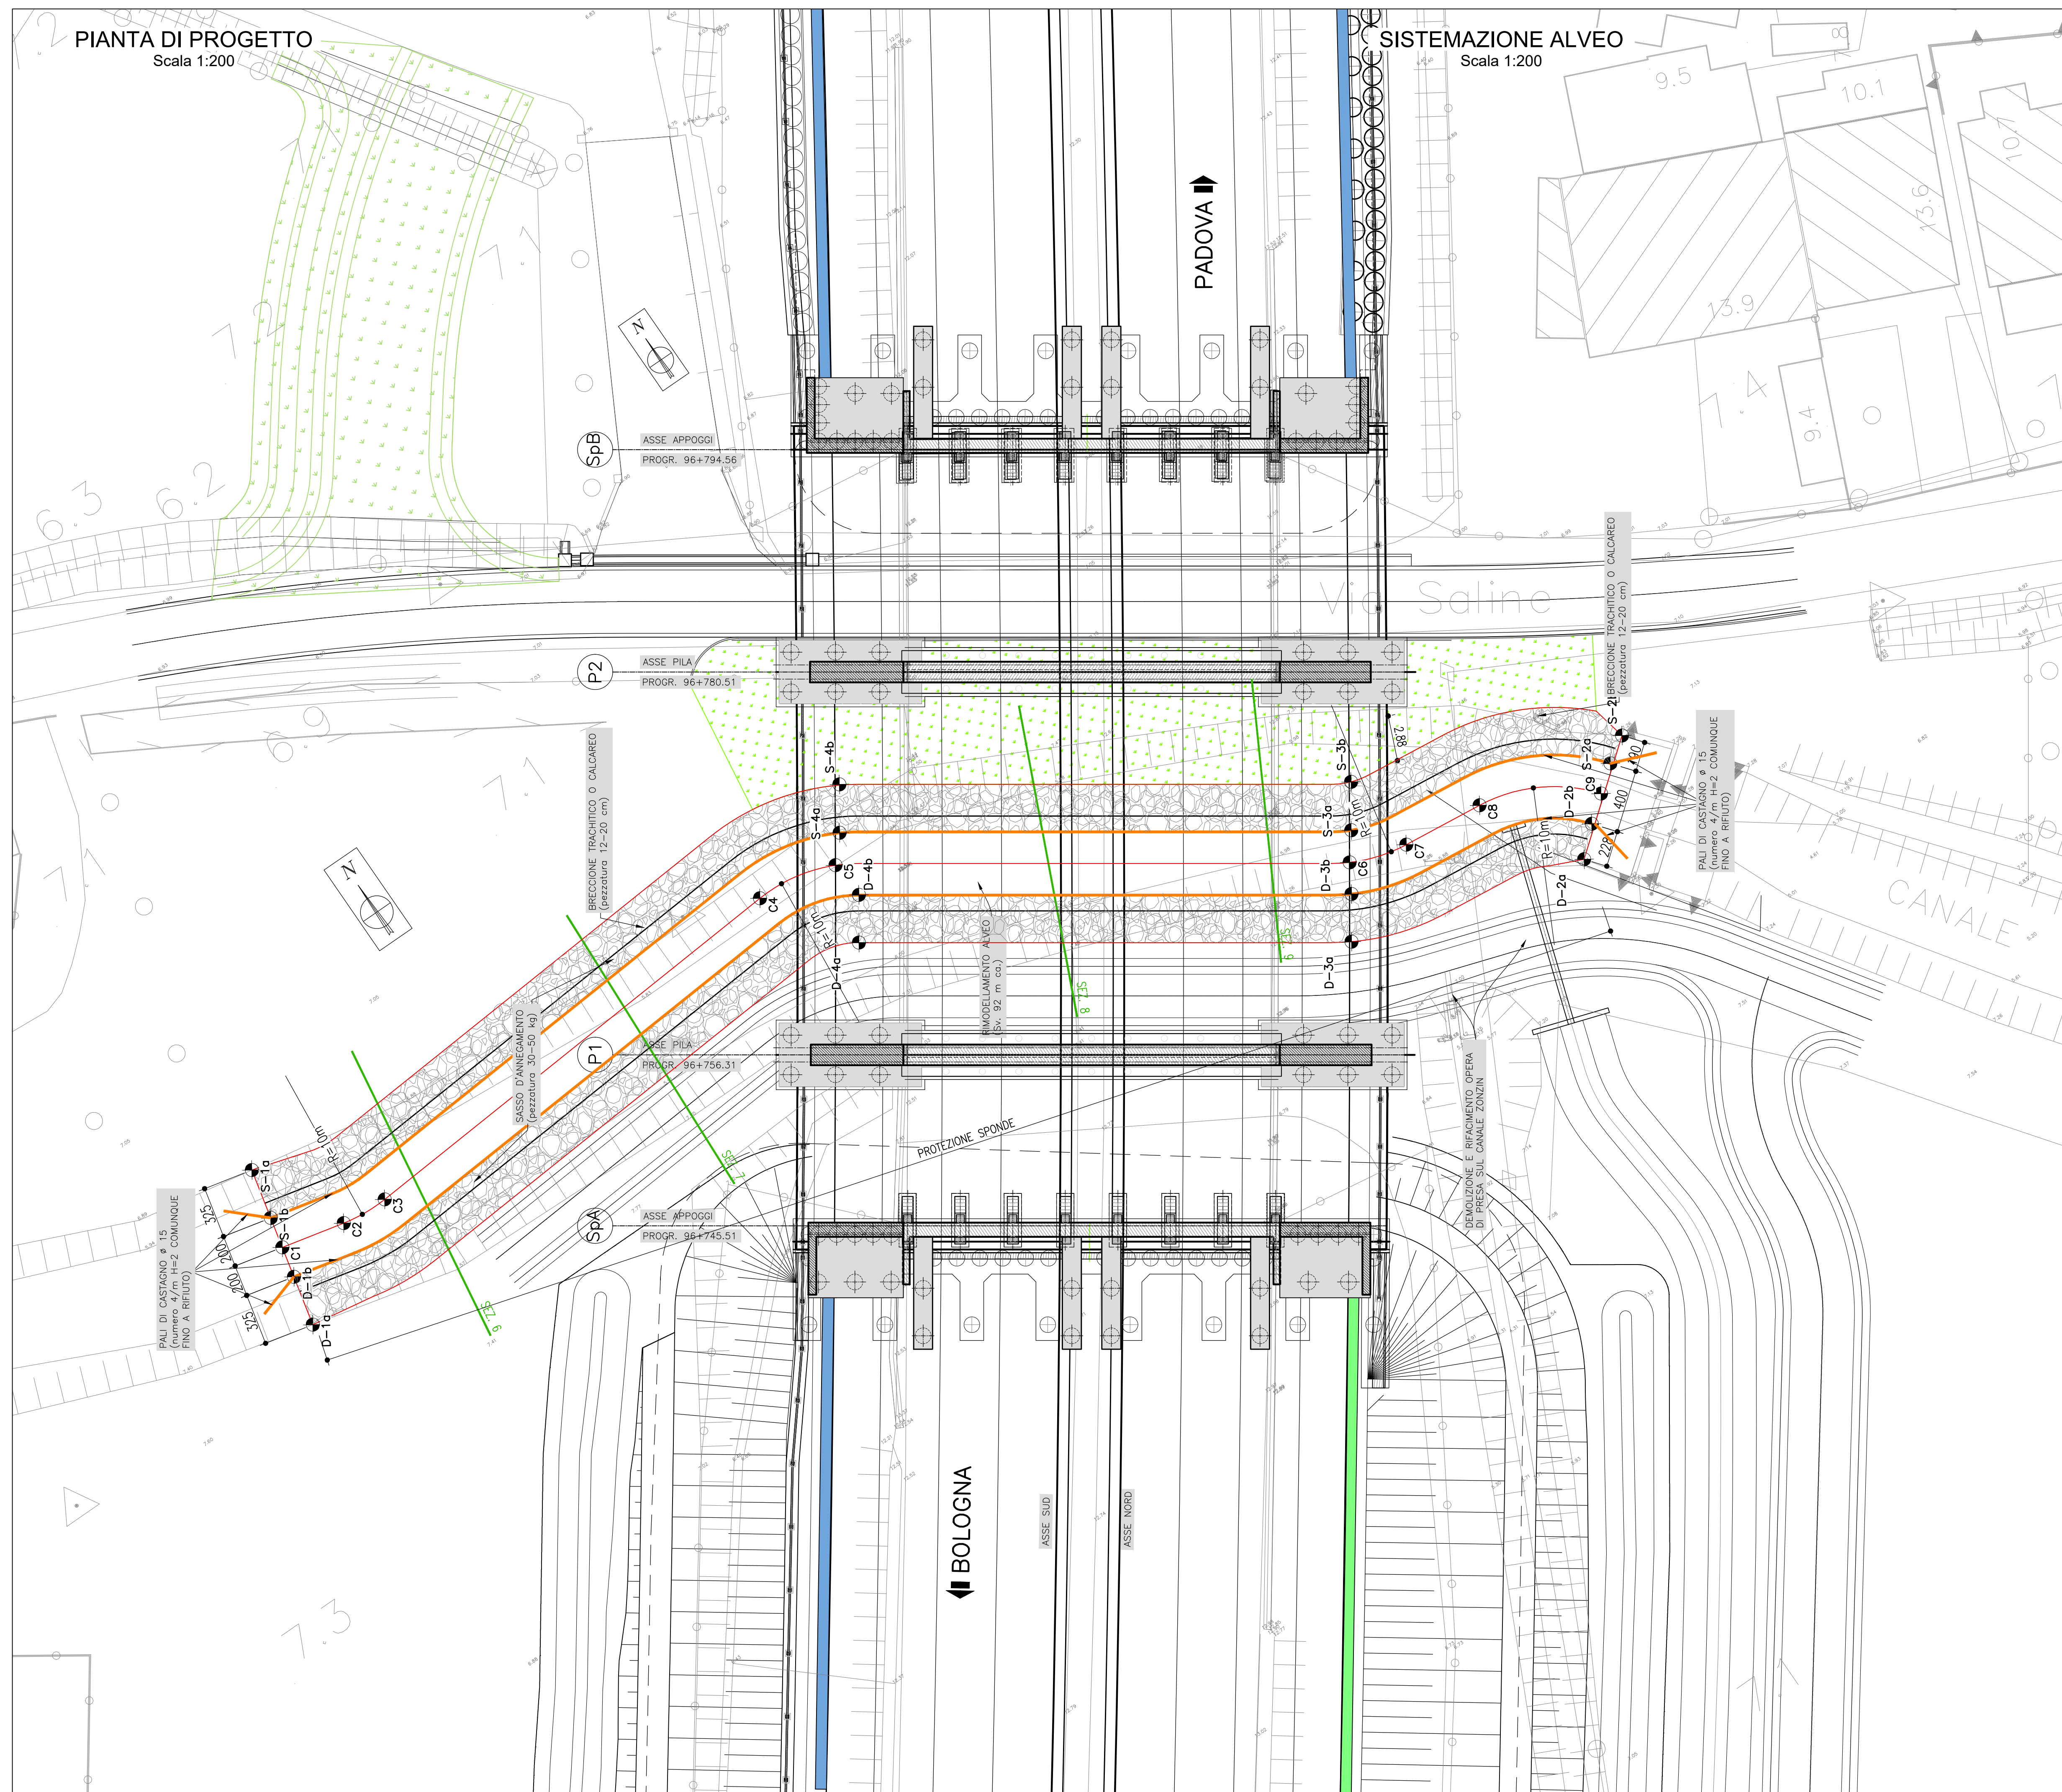

Scala 1:200

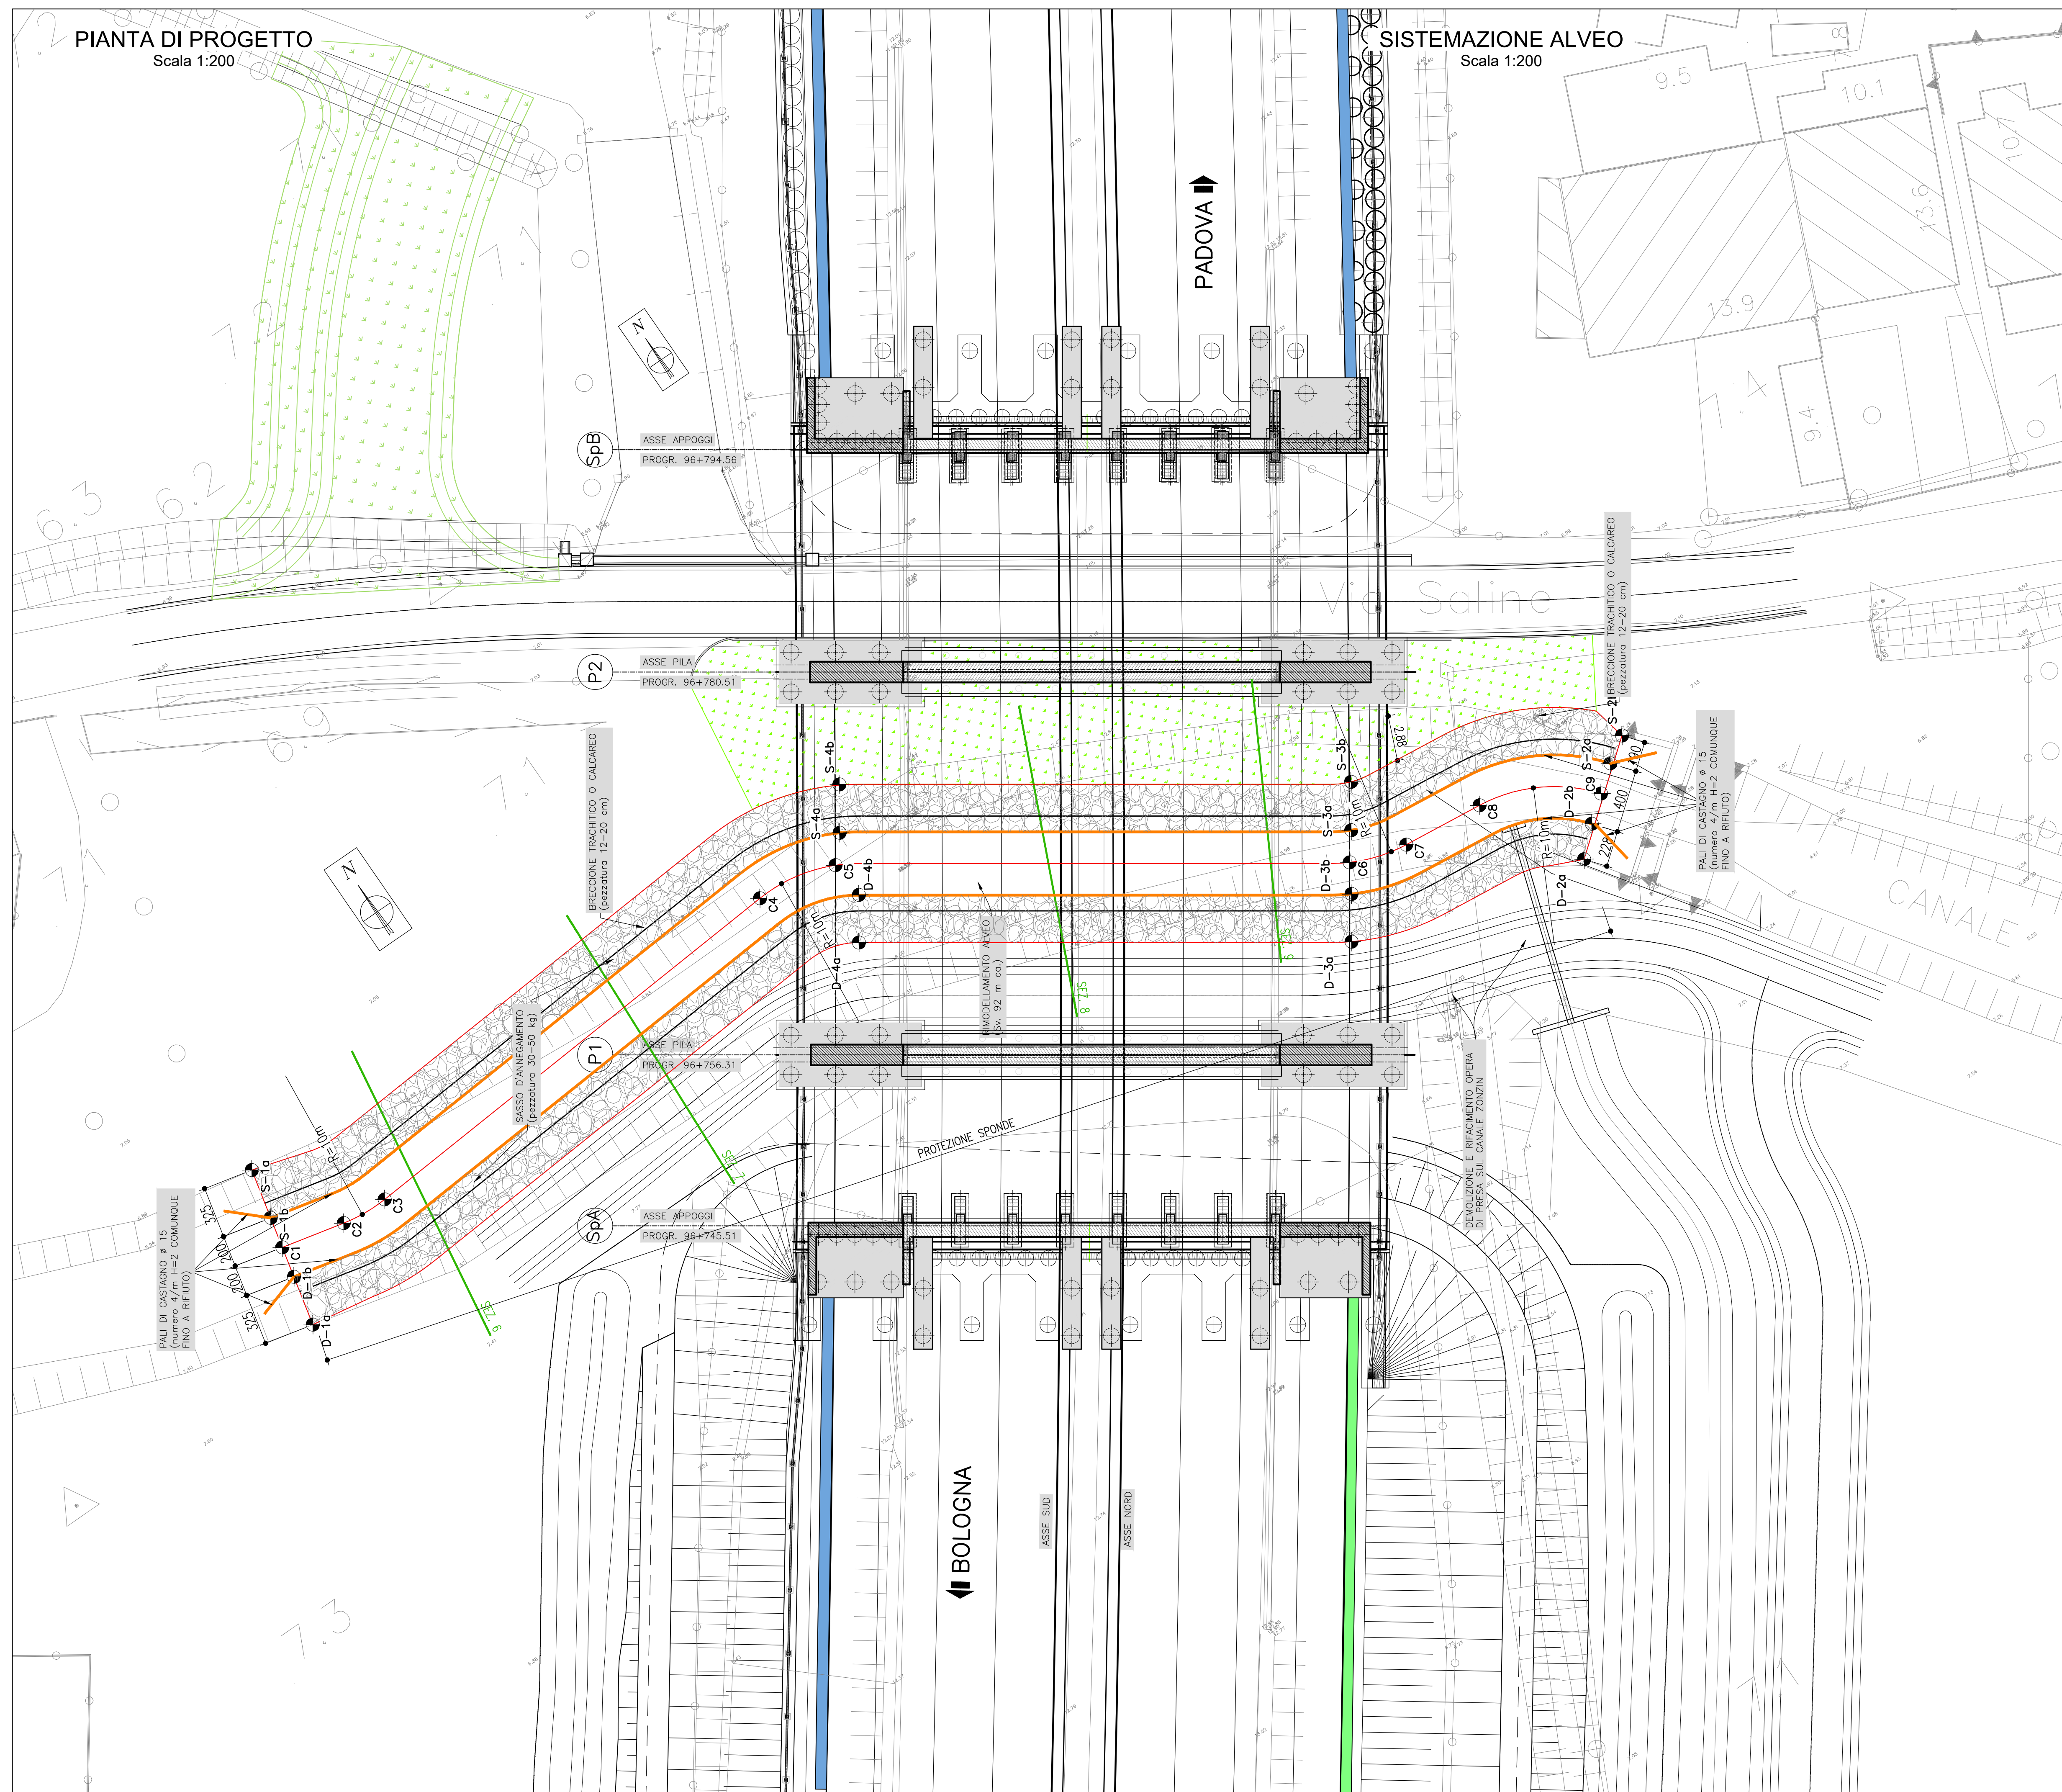

SCOGLIERA IN ASSE		
Punto	X	Y
C1	998989.30	3001159.06
C2	998902.36	3001158.11
C3	998905.34	3001157.88
C4	998935.68	3001160.09
C5	998940.80	3001159.09
C6	998967.65	3001140.79
C7	998971.24	3001139.69
C8	998976.47	3001139.10
C9	998983.21	3001135.35

SCOGLIERA IN SINISTRA		
Punto	X	Y
S-1a	998989.48	3001164.17
S-1b	998988.75	3001161.00
S-2a	998984.78	3001136.59
S-2b	998986.56	3001137.47
S-3a	998982.75	3001145.36
S-3b	998985.25	3001143.25
S-4a	998959.29	3001154.19
S-4b	998940.94	3001156.71

The map illustrates the proposed route for the Padova-Venezia highway. The route is shown as a dashed line with numbered points (1-10) and various landmarks. Key locations include Padova, Abano Terme, Montegrotto Terme, Battaglia Terme, Monselice, Pernumia, Due Carrare, Masera di Padova, Albignasego, and San Pietro Viminario. The map also shows the intersection with the SS16 and the location of the 'Area di Servizio San Felagò'. A compass rose indicates the direction of travel. The map is titled 'PROGETTO DI PADOVA' and includes a scale bar for the project length (km 100+850).

autostrade // *per l'italia*

AUTOSTRADA (A13) : BOLOGNA-PADOVA

AMPLIAMENTO ALLA TERZA CORSIA

TRATTO : MONSELICE - PADOVA SUD

PROGETTO ESECUTIVO

AUTOSTRADA A13

VIADOTTO CANALE BIANCOLINO - pk 96+746/96+795

Canale Biancolino

Planimetria di progetto

IL PROGETTISTA SPECIALISTICO  Ing. Paolo De Poli Ord. Ingg. Pavia N. 1739 Responsabile Idraulica				IL RESPONSABILE INTEGRAZIONE PRESTAZIONI SPECIALISTICHE  Ing. Mario Brugnoli Ord. Ingg. Roma N. A24308				IL DIRETTORE TECNICO  Ing. Gianluca Salvatore Spinzalone Ord. Ingg. Milano N. A26796 T.A. - Strade						
CODICE IDENTIFICATIVO														
REFERIMENTO PROGETTO				REFERIMENTO DIRETTORE				REFERIMENTO ELABORATO				ORDINATORE		
Codice Commessa	WBS	Parte disposta	To	Disciplina	Elaborato	Rev.						-		
111315	0000	PE AU V05	I00005	00000	D IDR	0162	0						SCALA VARIE	

ENGINEER COORDINATOR:  Ing. Mario Brugnoli Ord. Ingg. Roma N. A24308				SUPPORTO SPECIALISTICO:				REVISIONE n. data 0 DICEMBRE 2021	
REDATTO:		VERIFICATO:							

	VISTO DEL COMMITTENTE <i>autostreda</i> // per l'italia Il RESPONSABILE ANTO DEL PROCEDIMENTO Ing. Maurizio Tortesi	VISTO DEL CONCEDENTE  Ministero delle Infrastrutture e della mobilità sostenibili DIPARTIMENTO PER LA PROGRAMMAZIONE E LE INFRASTRUTTURE DI TRASPORTO A RETTE E SISTEMI INTEGRATI
--	---	--