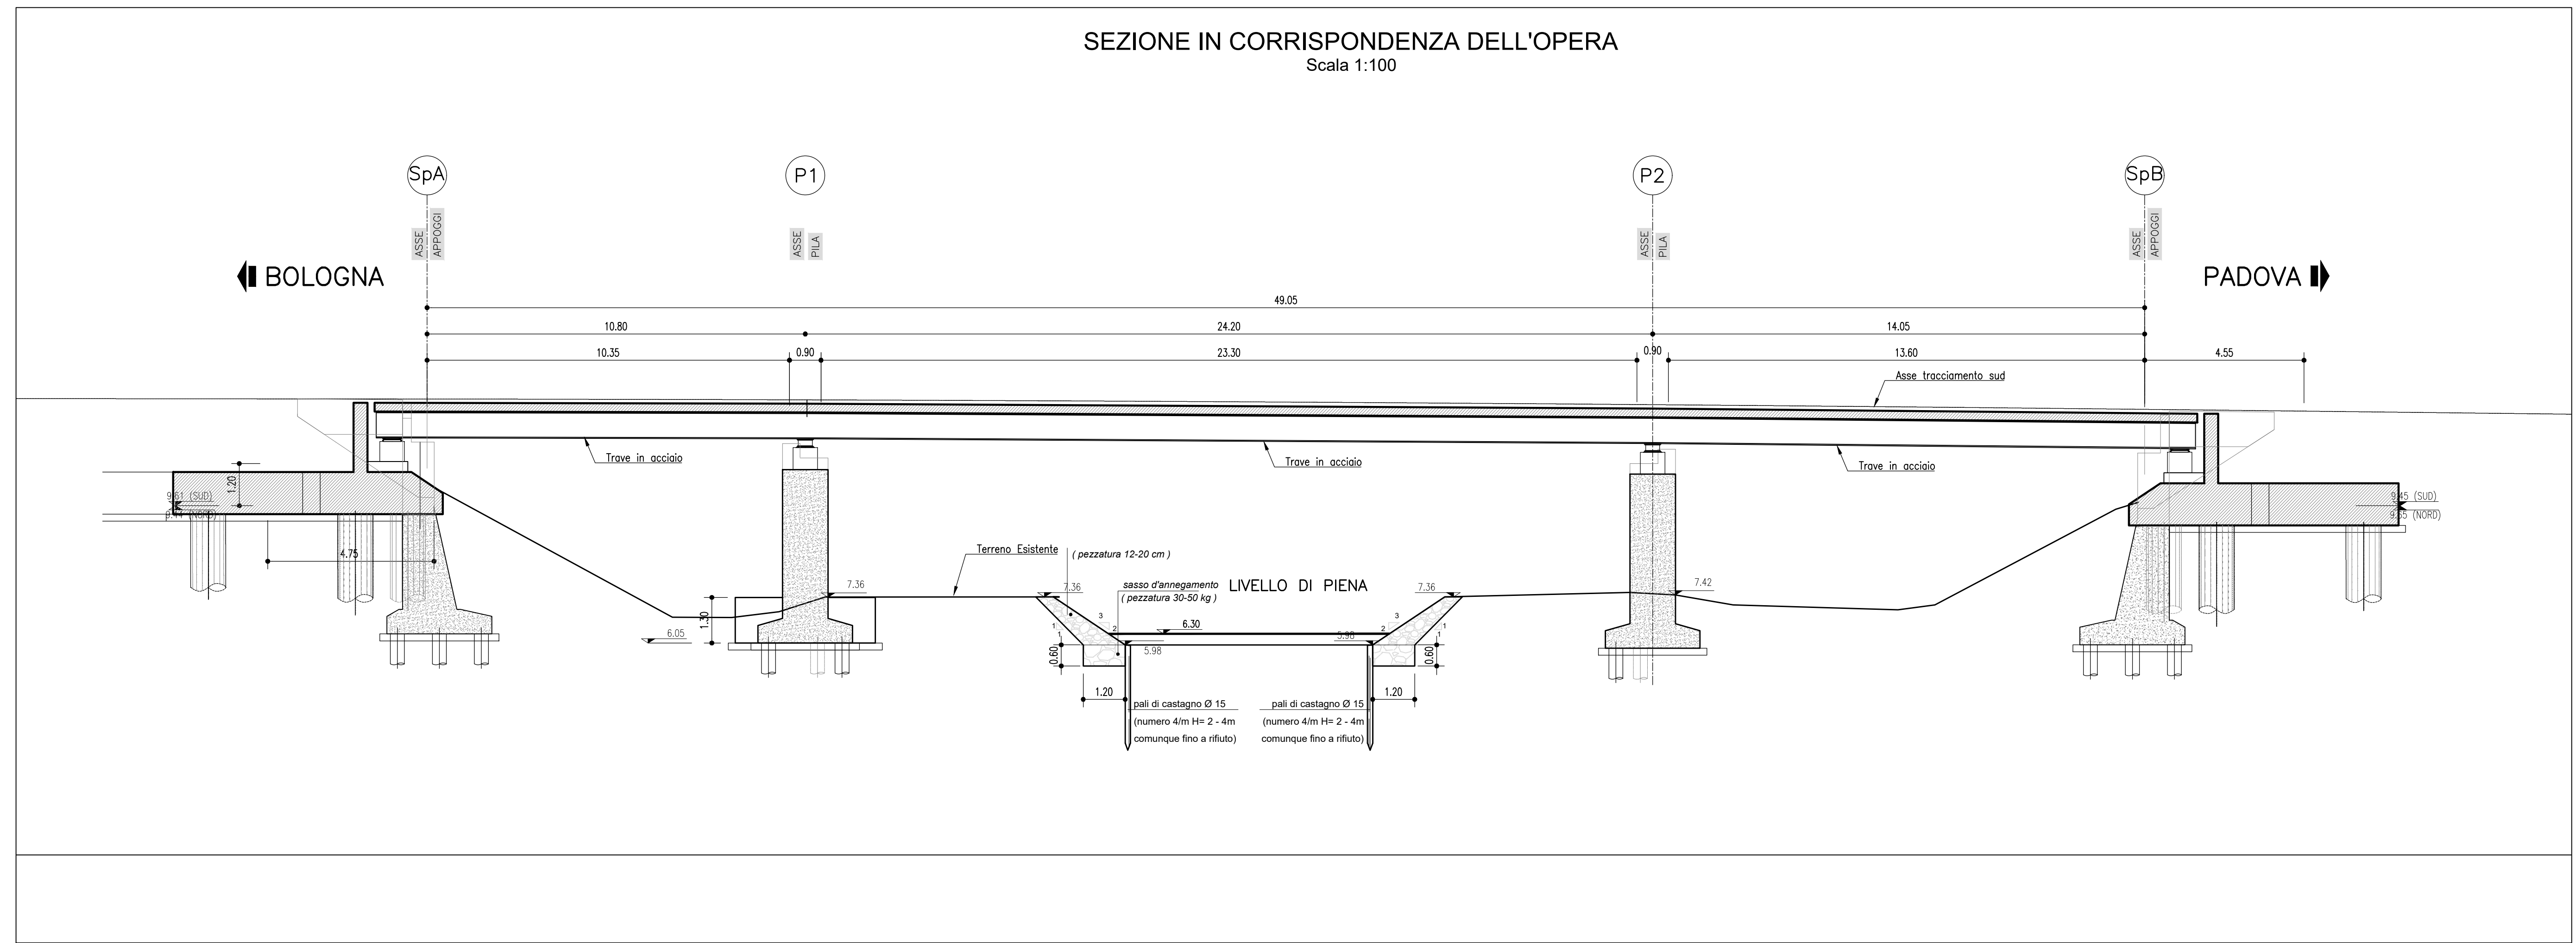
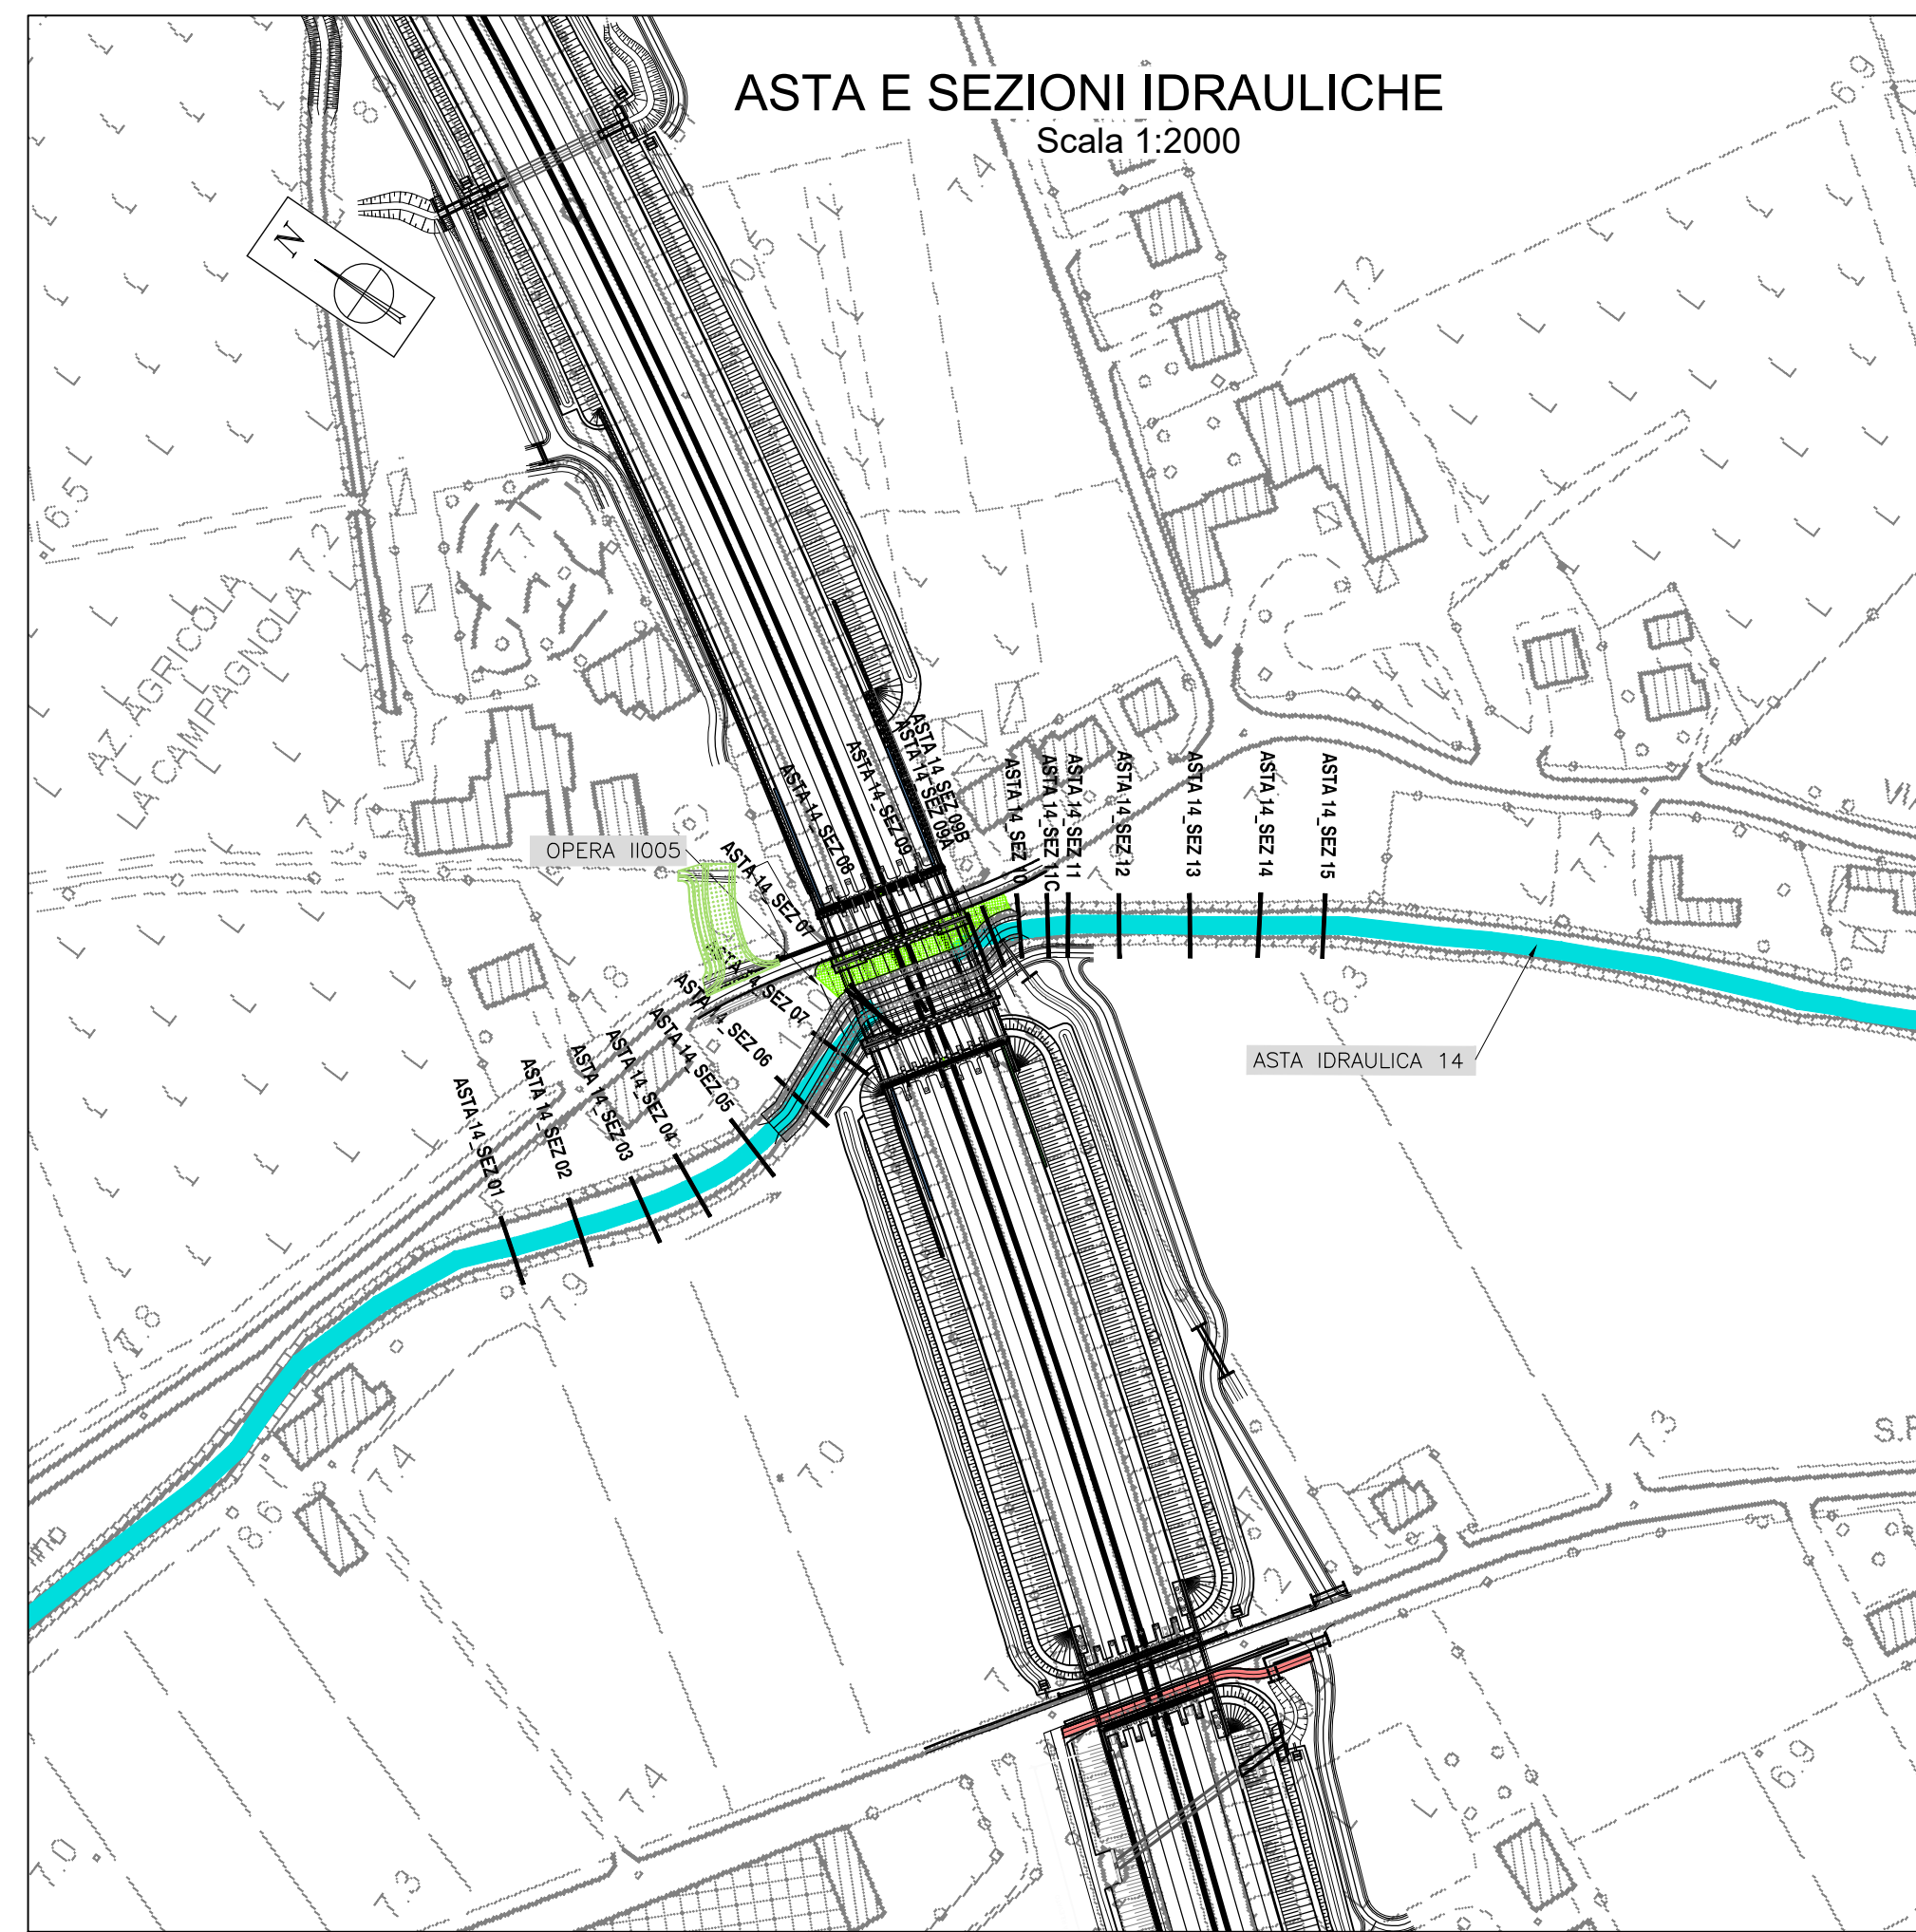
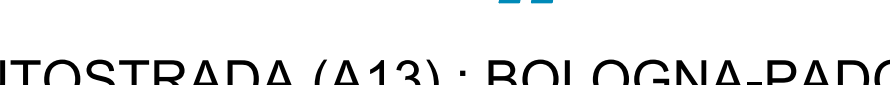
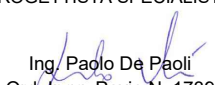
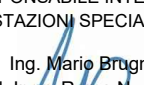
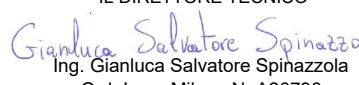


																					
AUTOSTRADA (A13) : BOLOGNA-PADOVA																					
AMPLIAMENTO ALLA TERZA CORSIA TRATTO : MONSELICE - PADOVA SUD																					
PROGETTO ESECUTIVO																					
AUTOSTRADA A13																					
VIADOTTO CANALE BIANCOLINO - pk 96+746/96+795 Canale Biancolino																					
Profilo e sezioni longitudinali																					
IL PROGETTISTA SPECIALISTICO  Ing. Paolo De Pabli Ord. Ingg. Piana N. 1739 Responsabile idraulica			IL RESPONSABILE INTEGRAZIONE PRESTAZIONI SPECIALISTICHE  Ing. Mario Brugnoli Ord. Ingg. Roma N. A24308			IL DIRETTORE TECNICO  Ing. Gianluca Salvatore Spinazzola Ord. Ingg. Milano N. A23798 T.A. - Strade															
CODICE IDENTIFICATIVO																					
REFERIMENTO PROGETTO					REFERIMENTO ELABORATO					ORDINATORE											
Codice Commessa	Lotto Sub-Prog. Cod. Anelli	Fase	Capitolio	Piantiglio	Vib. S.S.	Parte d'opera	Tip.	Disciplina	Progressione	Rev.											
111315	0000	PE AU	V05	II0005	00000	D IDR	0163	0	SCALA	VARIE											
							INGEGNER COORDINATOR Ing. Mario Brugnoli Ord. Ingg. Roma N. A24308		SUPPORTO SPECIALISTICO:		REVISIONE <table border="1" style="width: 100%; border-collapse: collapse;"> <tr> <td style="width: 50%; text-align: center;">n.</td> <td style="width: 50%; text-align: center;">GGGG</td> </tr> <tr> <td style="text-align: center;">0</td> <td style="text-align: center;">DICEMBRE 2021</td> </tr> <tr><td> </td><td> </td></tr> <tr><td> </td><td> </td></tr> <tr><td> </td><td> </td></tr> </table>	n.	GGGG	0	DICEMBRE 2021						
n.	GGGG																				
0	DICEMBRE 2021																				
REDAATTO:							VERIFICATO:														
VISTO DEL COMMITTENTE											VISTO DEL CONCEDENTE										
																					
I. RESPONSABILE (UNIDEL) PROCEDIMENTO Ing. Maurizio Torresi							Ministero delle Infrastrutture e della mobilità sostenibili DIPARTIMENTO PER LA PROGRAMMAZIONE E LE INFRASTRUTTURE DI TRASPORTO E RETE E PER IL TERRITORIO														