




Scala 1:200/1:200

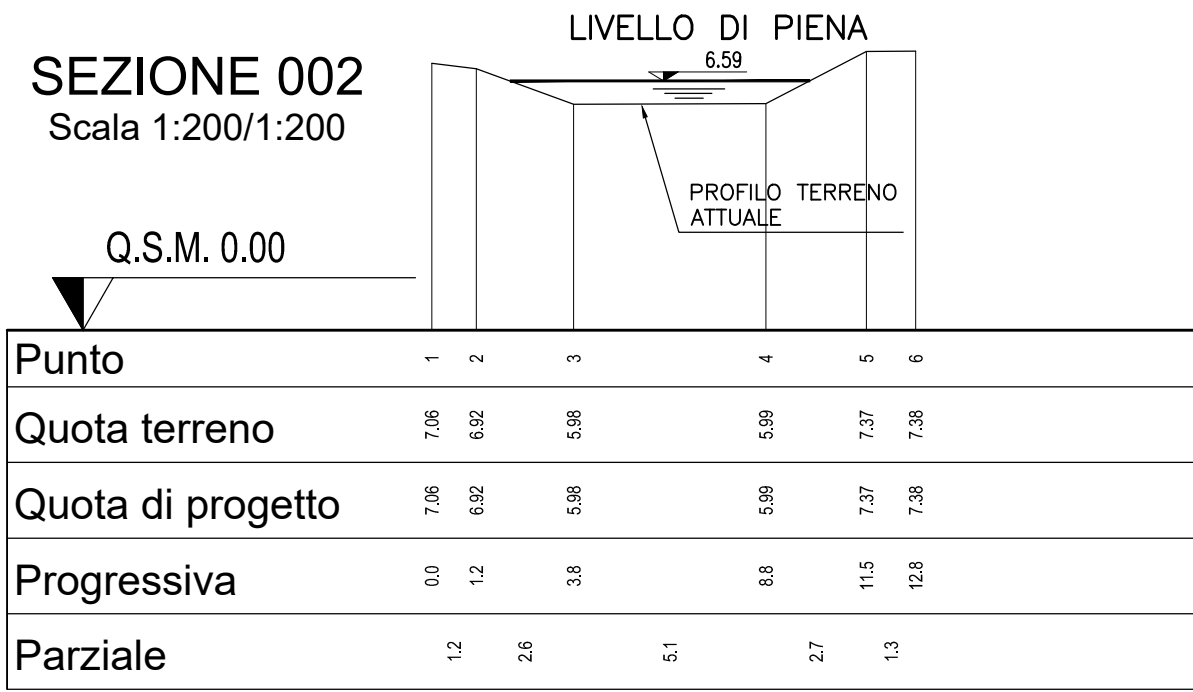


Scala 1:200/1:200

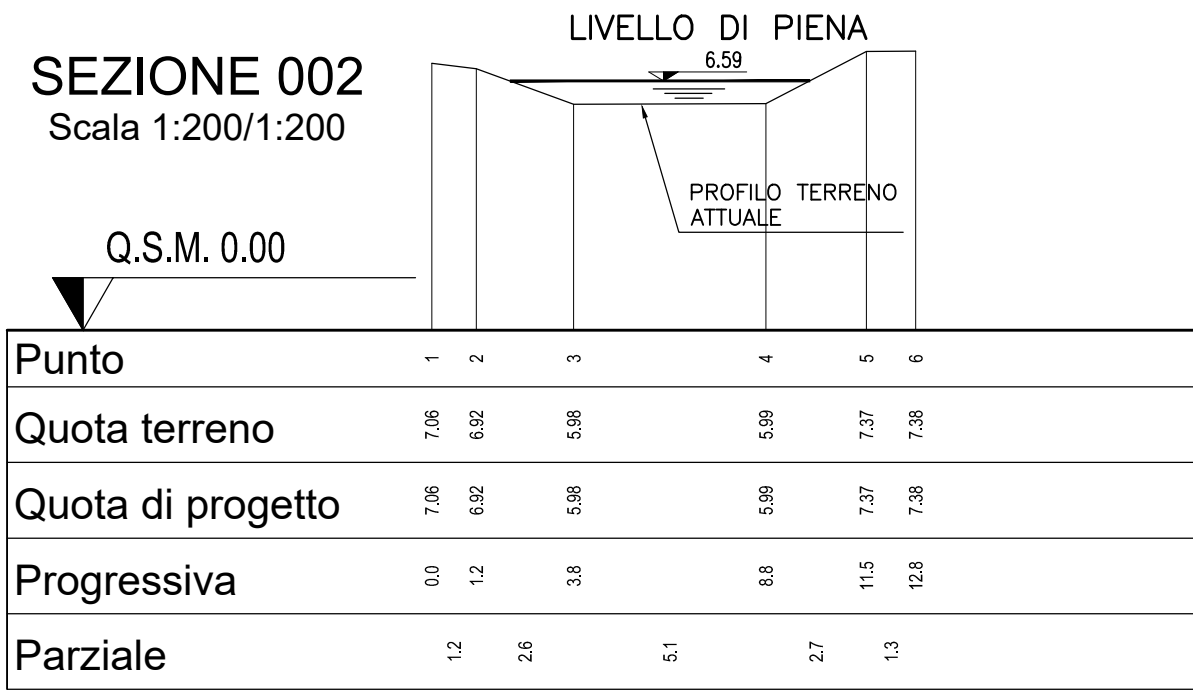


Scala 1:200/1:200

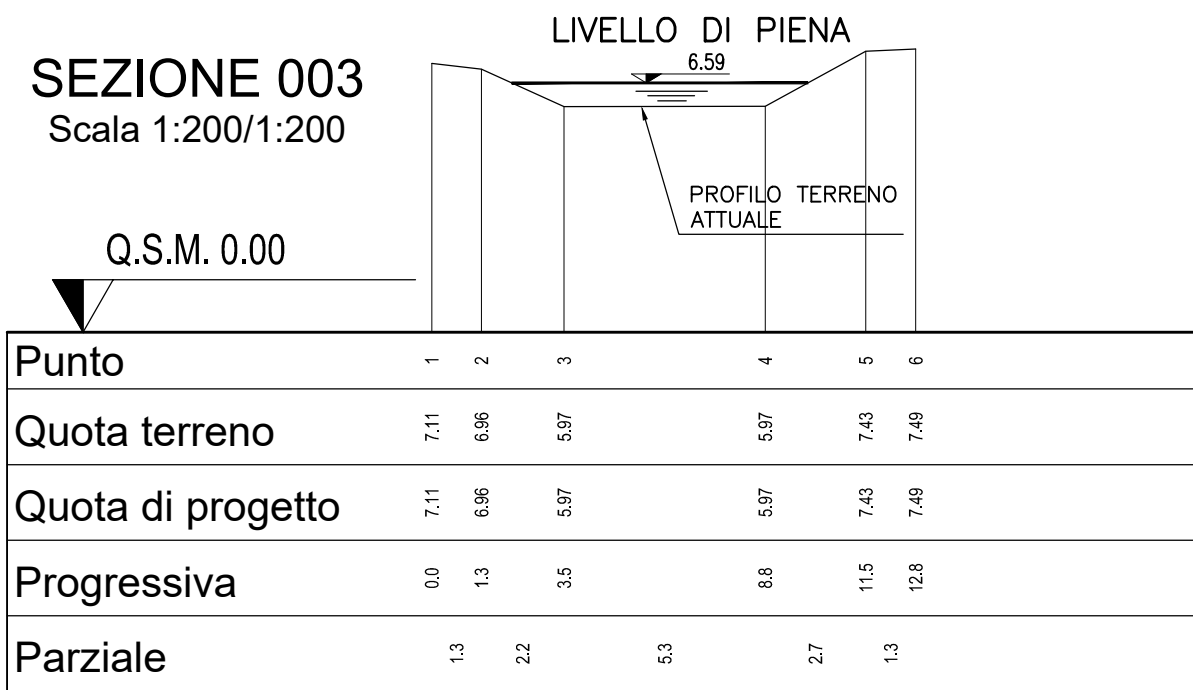


Scala 1:200/1:200

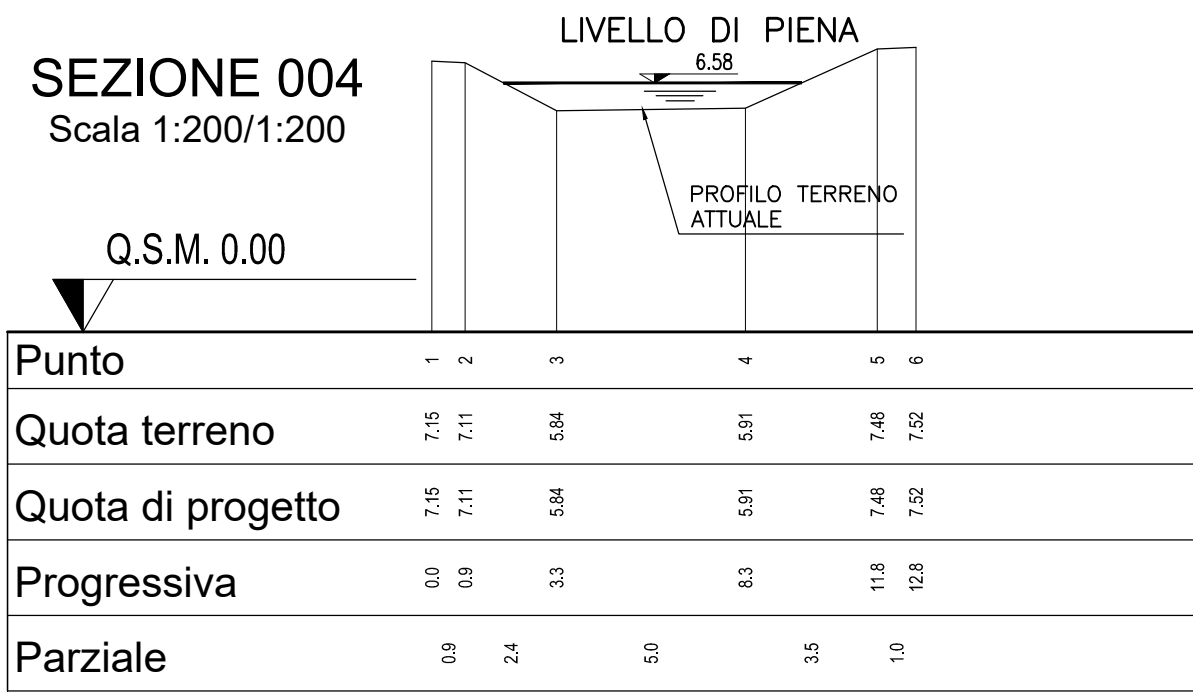


Scala 1:200/1:200

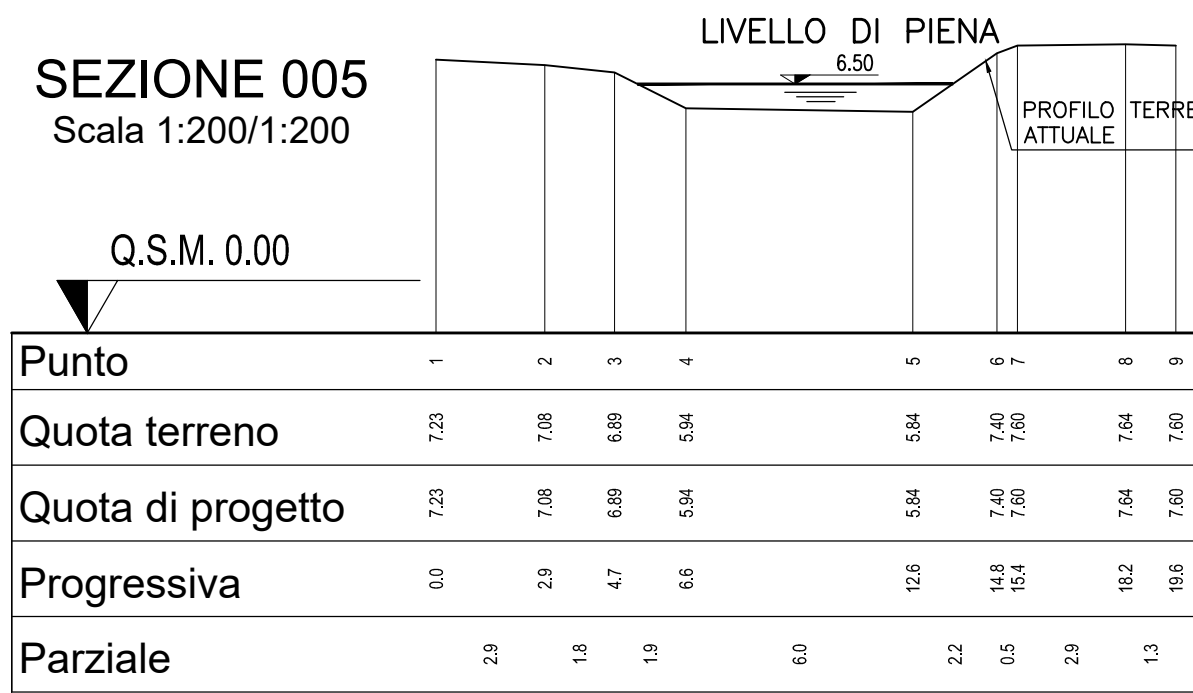


Scala 1:200/1:200

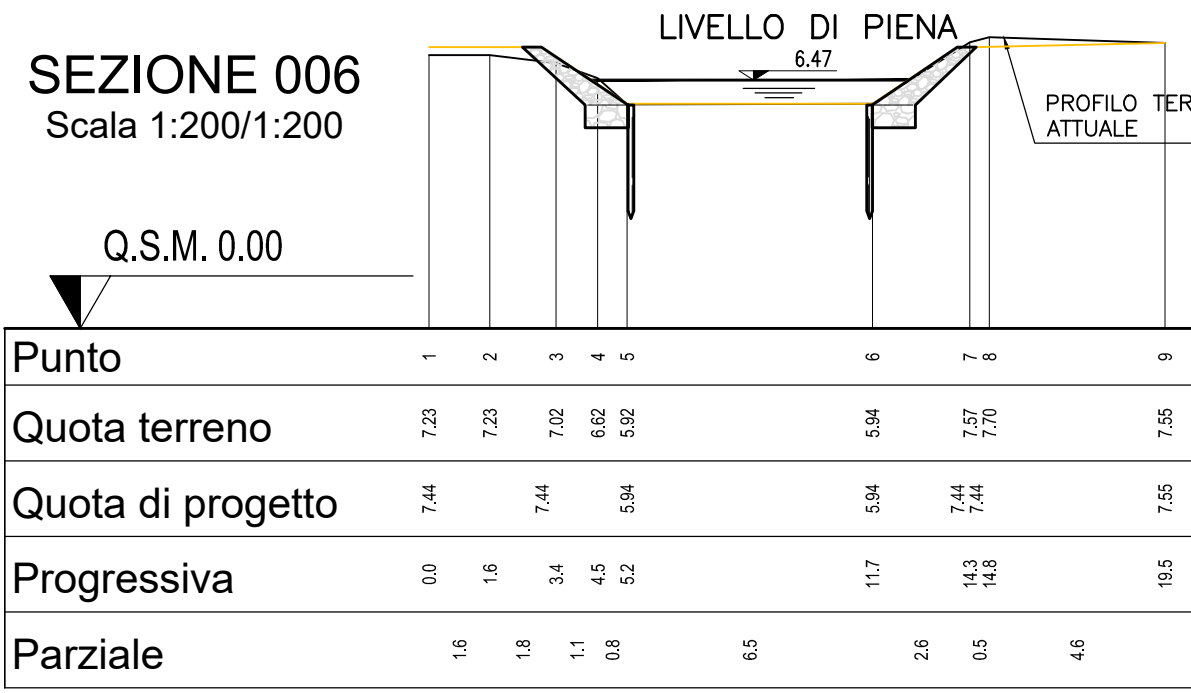


Scala 1:200/1:200

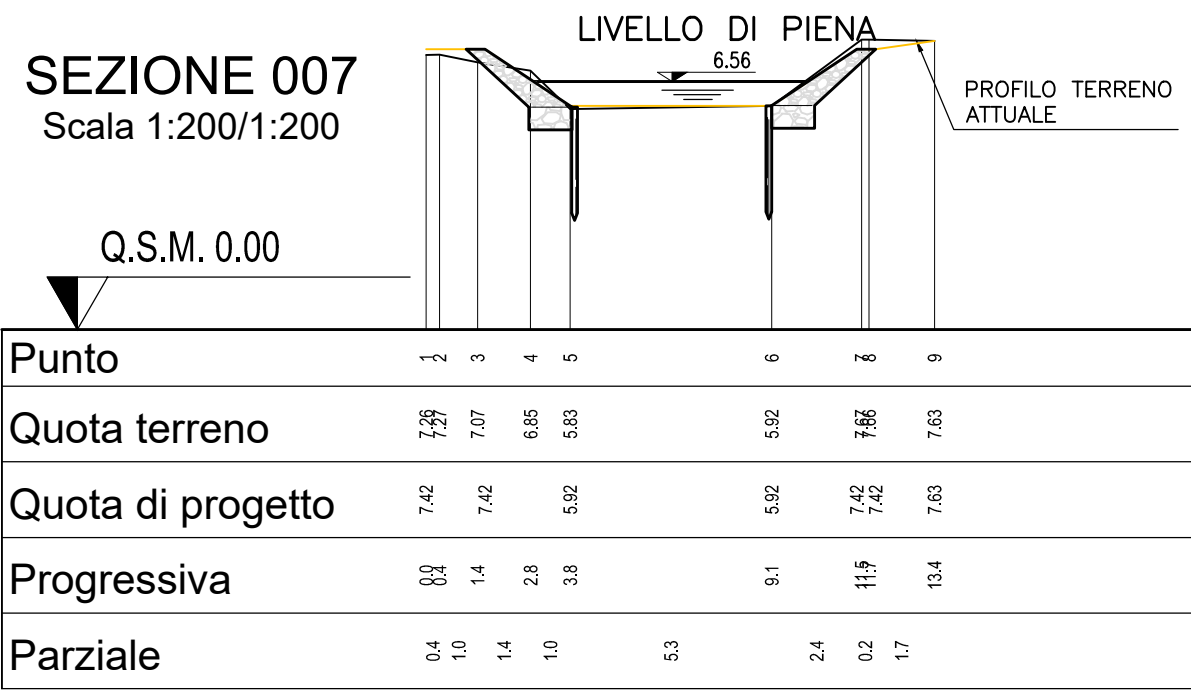


Scala 1:200/1:200

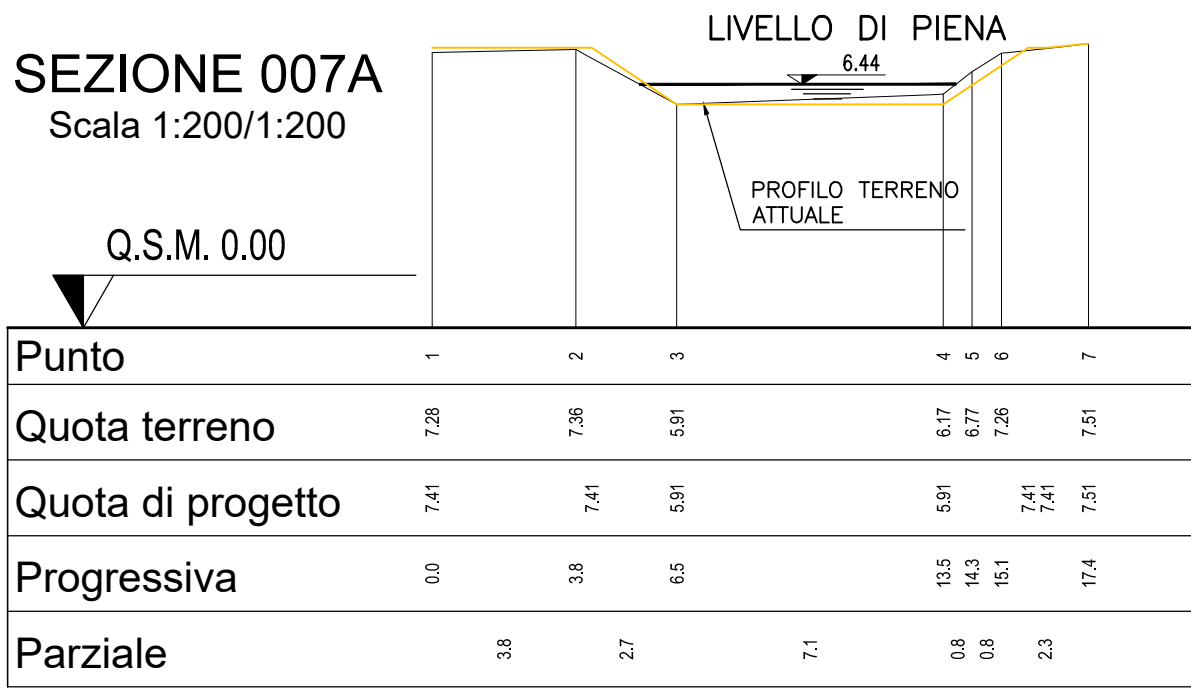


Scala 1:200/1:200

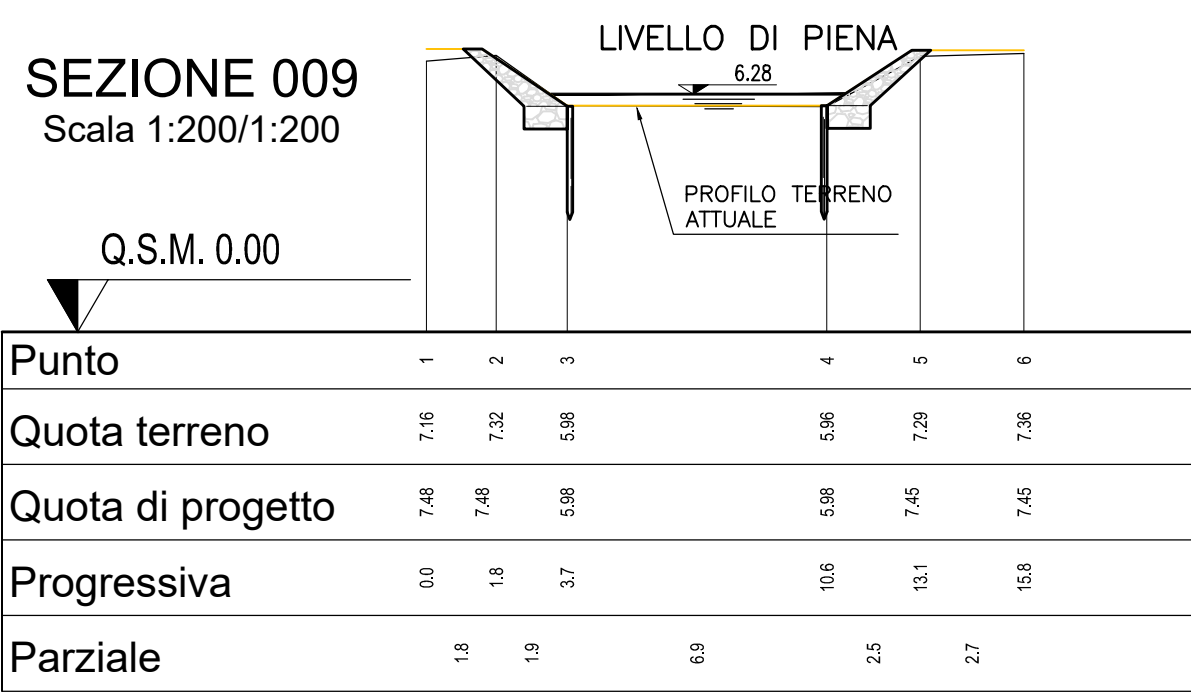


Scala 1:200/1:200

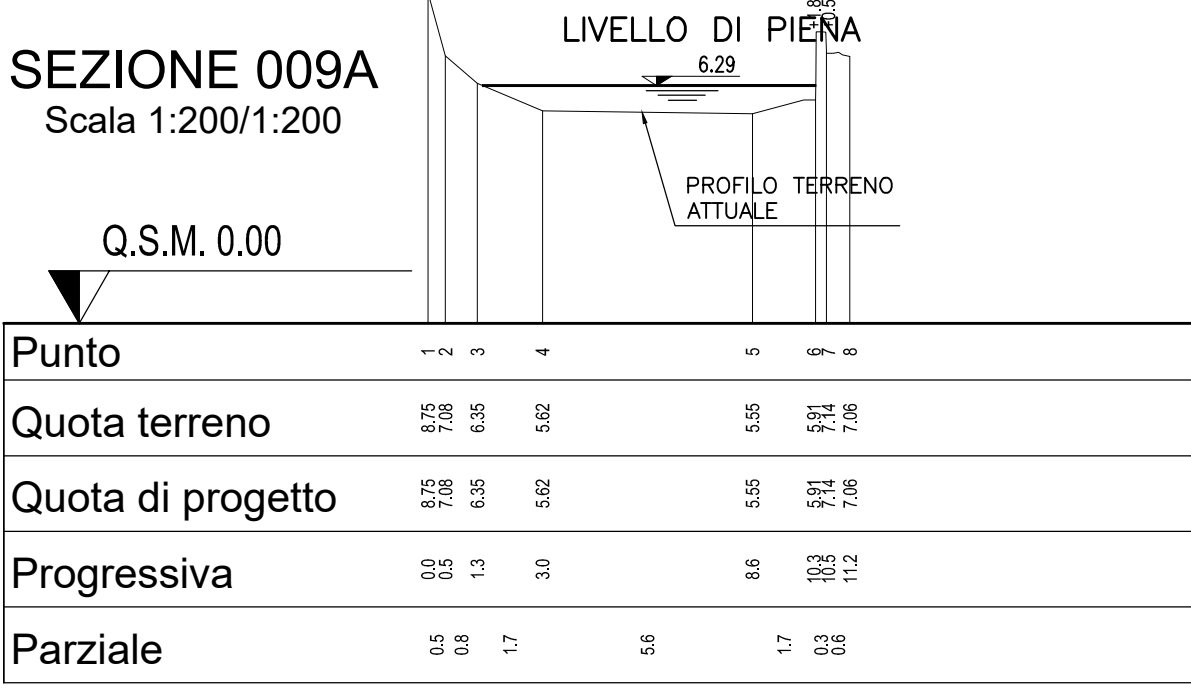


Scala 1:200/1:200

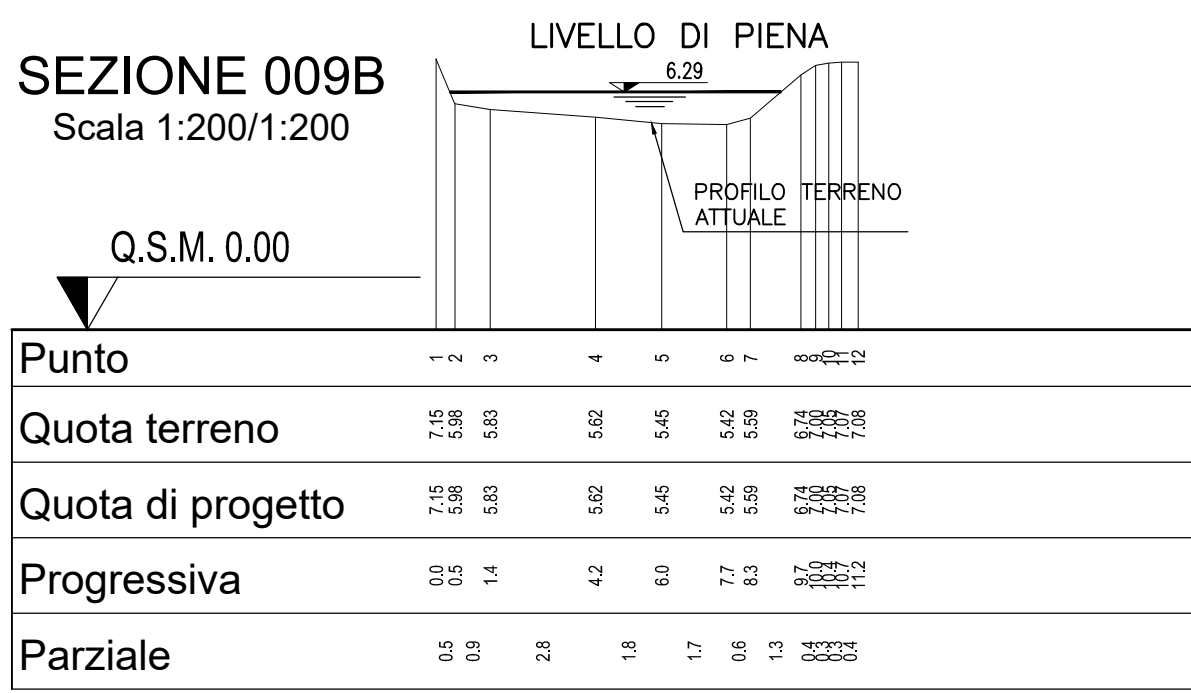


Scala 1:200/1:200

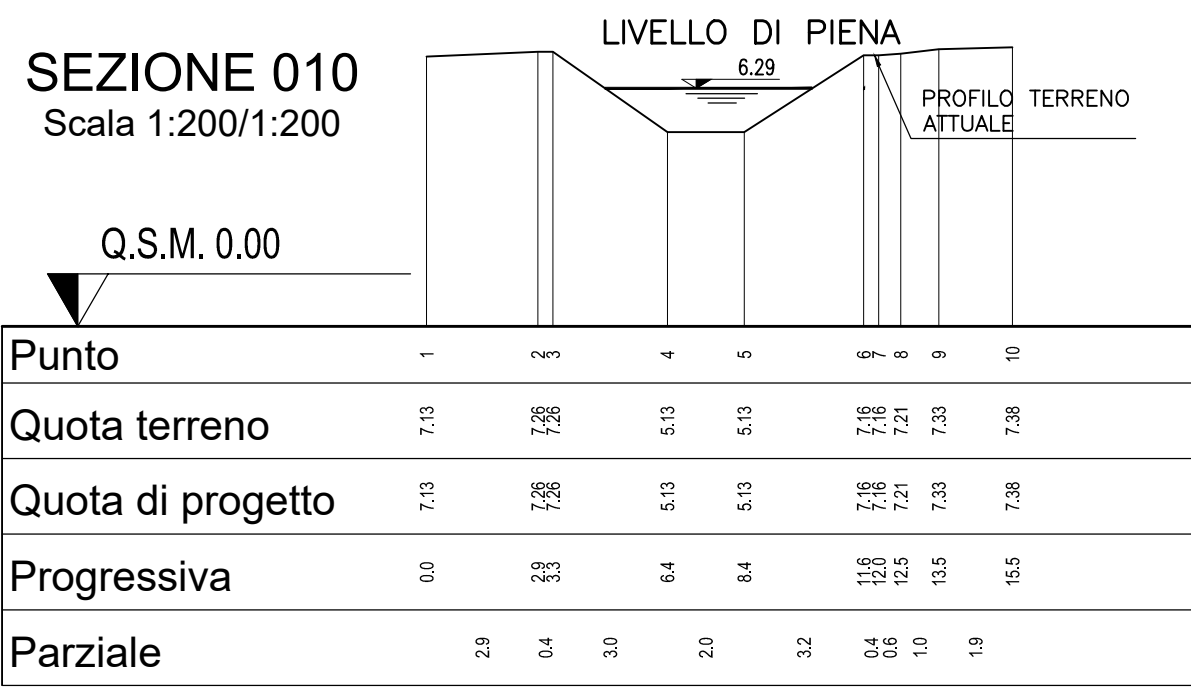

Scala 1:200/1:200

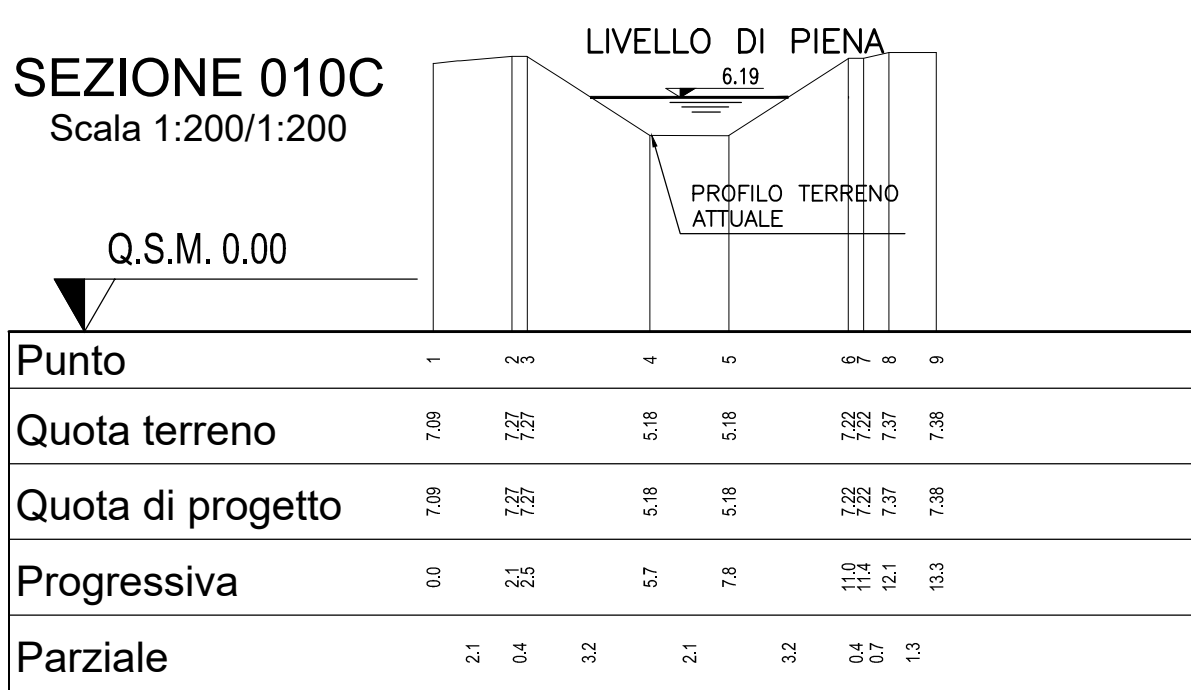

Scala 1:200/1:200

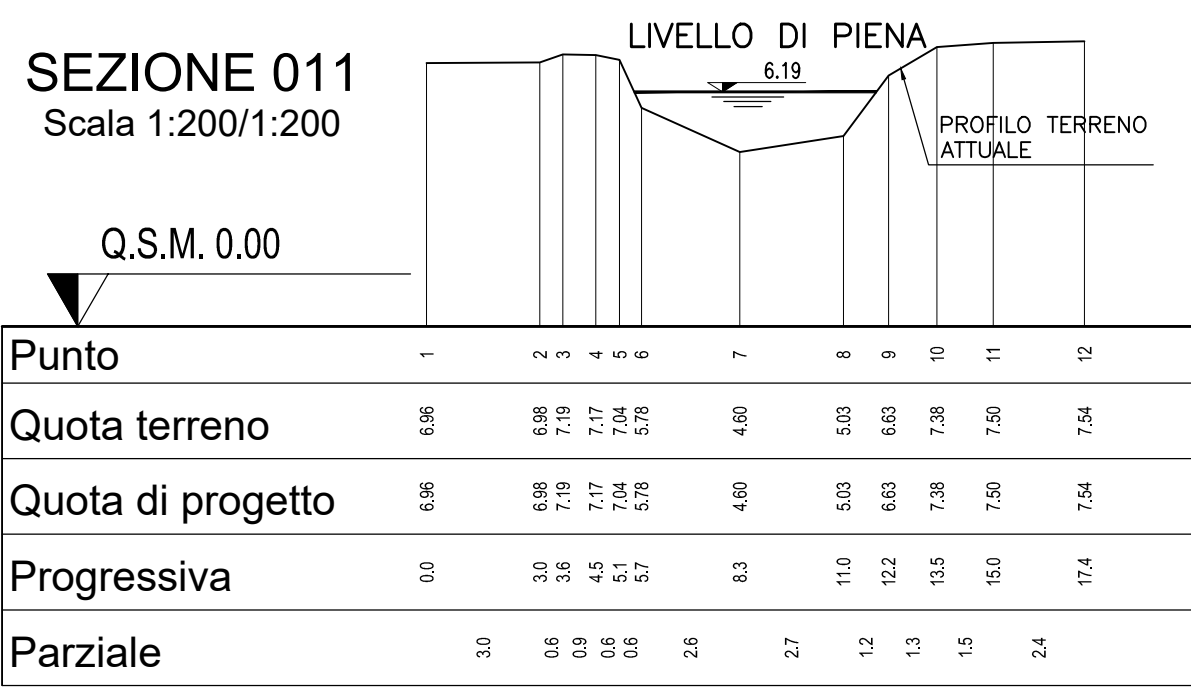


Scala 1:200/1:200





Scala 1:200/1:200



Scala 1:200/1:200

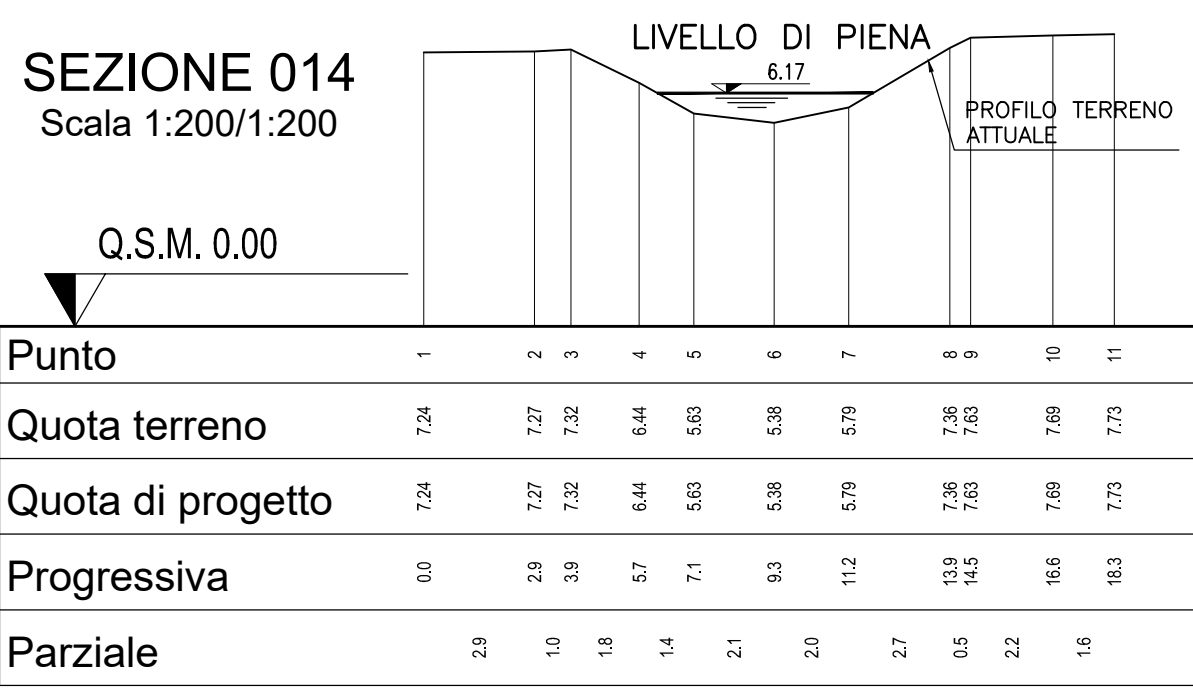


Scala 1:200/1:200

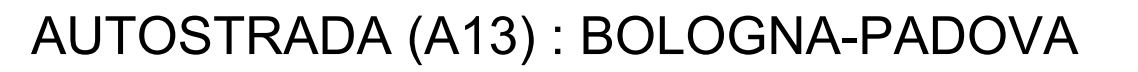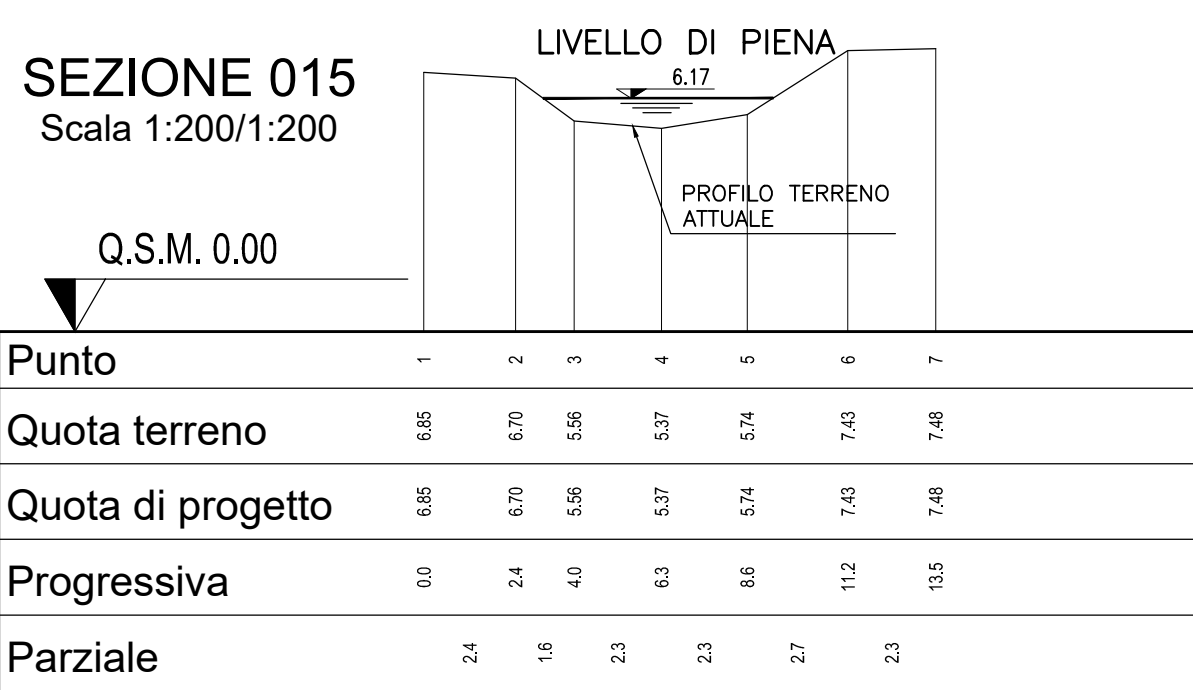

PROGETTO ESECUTIVO

VIADOTTO CANALE BIANCOLINO - pk 96+746/96+795
Canale Biancolino

IL PROGETTISTA SPECIALISTICO	IL RESPONSABILE INTEGRAZIONE PRESTAZIONI SPECIALISTICHE	IL DIRETTORE TECNICO
Ing. Paolo De Pizzi Ord. Ingg. Pavia N. 1739 Responsabile Idraulica	Ing. Mario Magnoli Ord. Ingg. Roma N. A24308	Ing. Gianluca Salvatore Spinazzola Ord. Ingg. Milano N. A26796
		T.A. - Strade

 	ENGINEER COORDINATOR:		SUPPORTO SPECIALISTICO:		REVISIONE	
	Ing. Mario Brugnoli Ord. Ingg. Roma N. A24308				n.	data
					0	DICEMBRE 2021
					1	APRILE 2022
REDATTO:		VERIFICATO:				

	VISTO DEL COMMITTENTE <i>autostrade</i> per l'italia IL RESPONSABILE UNICO DEL PROCEDIMENTO  Maurizio Torresi	VISTO DEL CONCEDENTE  Ministero delle Infrastrutture e della mobilità sostenibile DEPARTAMENTO PER LA PROGRAMMAZIONE, LE INFRASTRUTTURE E TRASPORTO A RETE E LE SOSTE INFRASTRUTTURE
--	--	---