
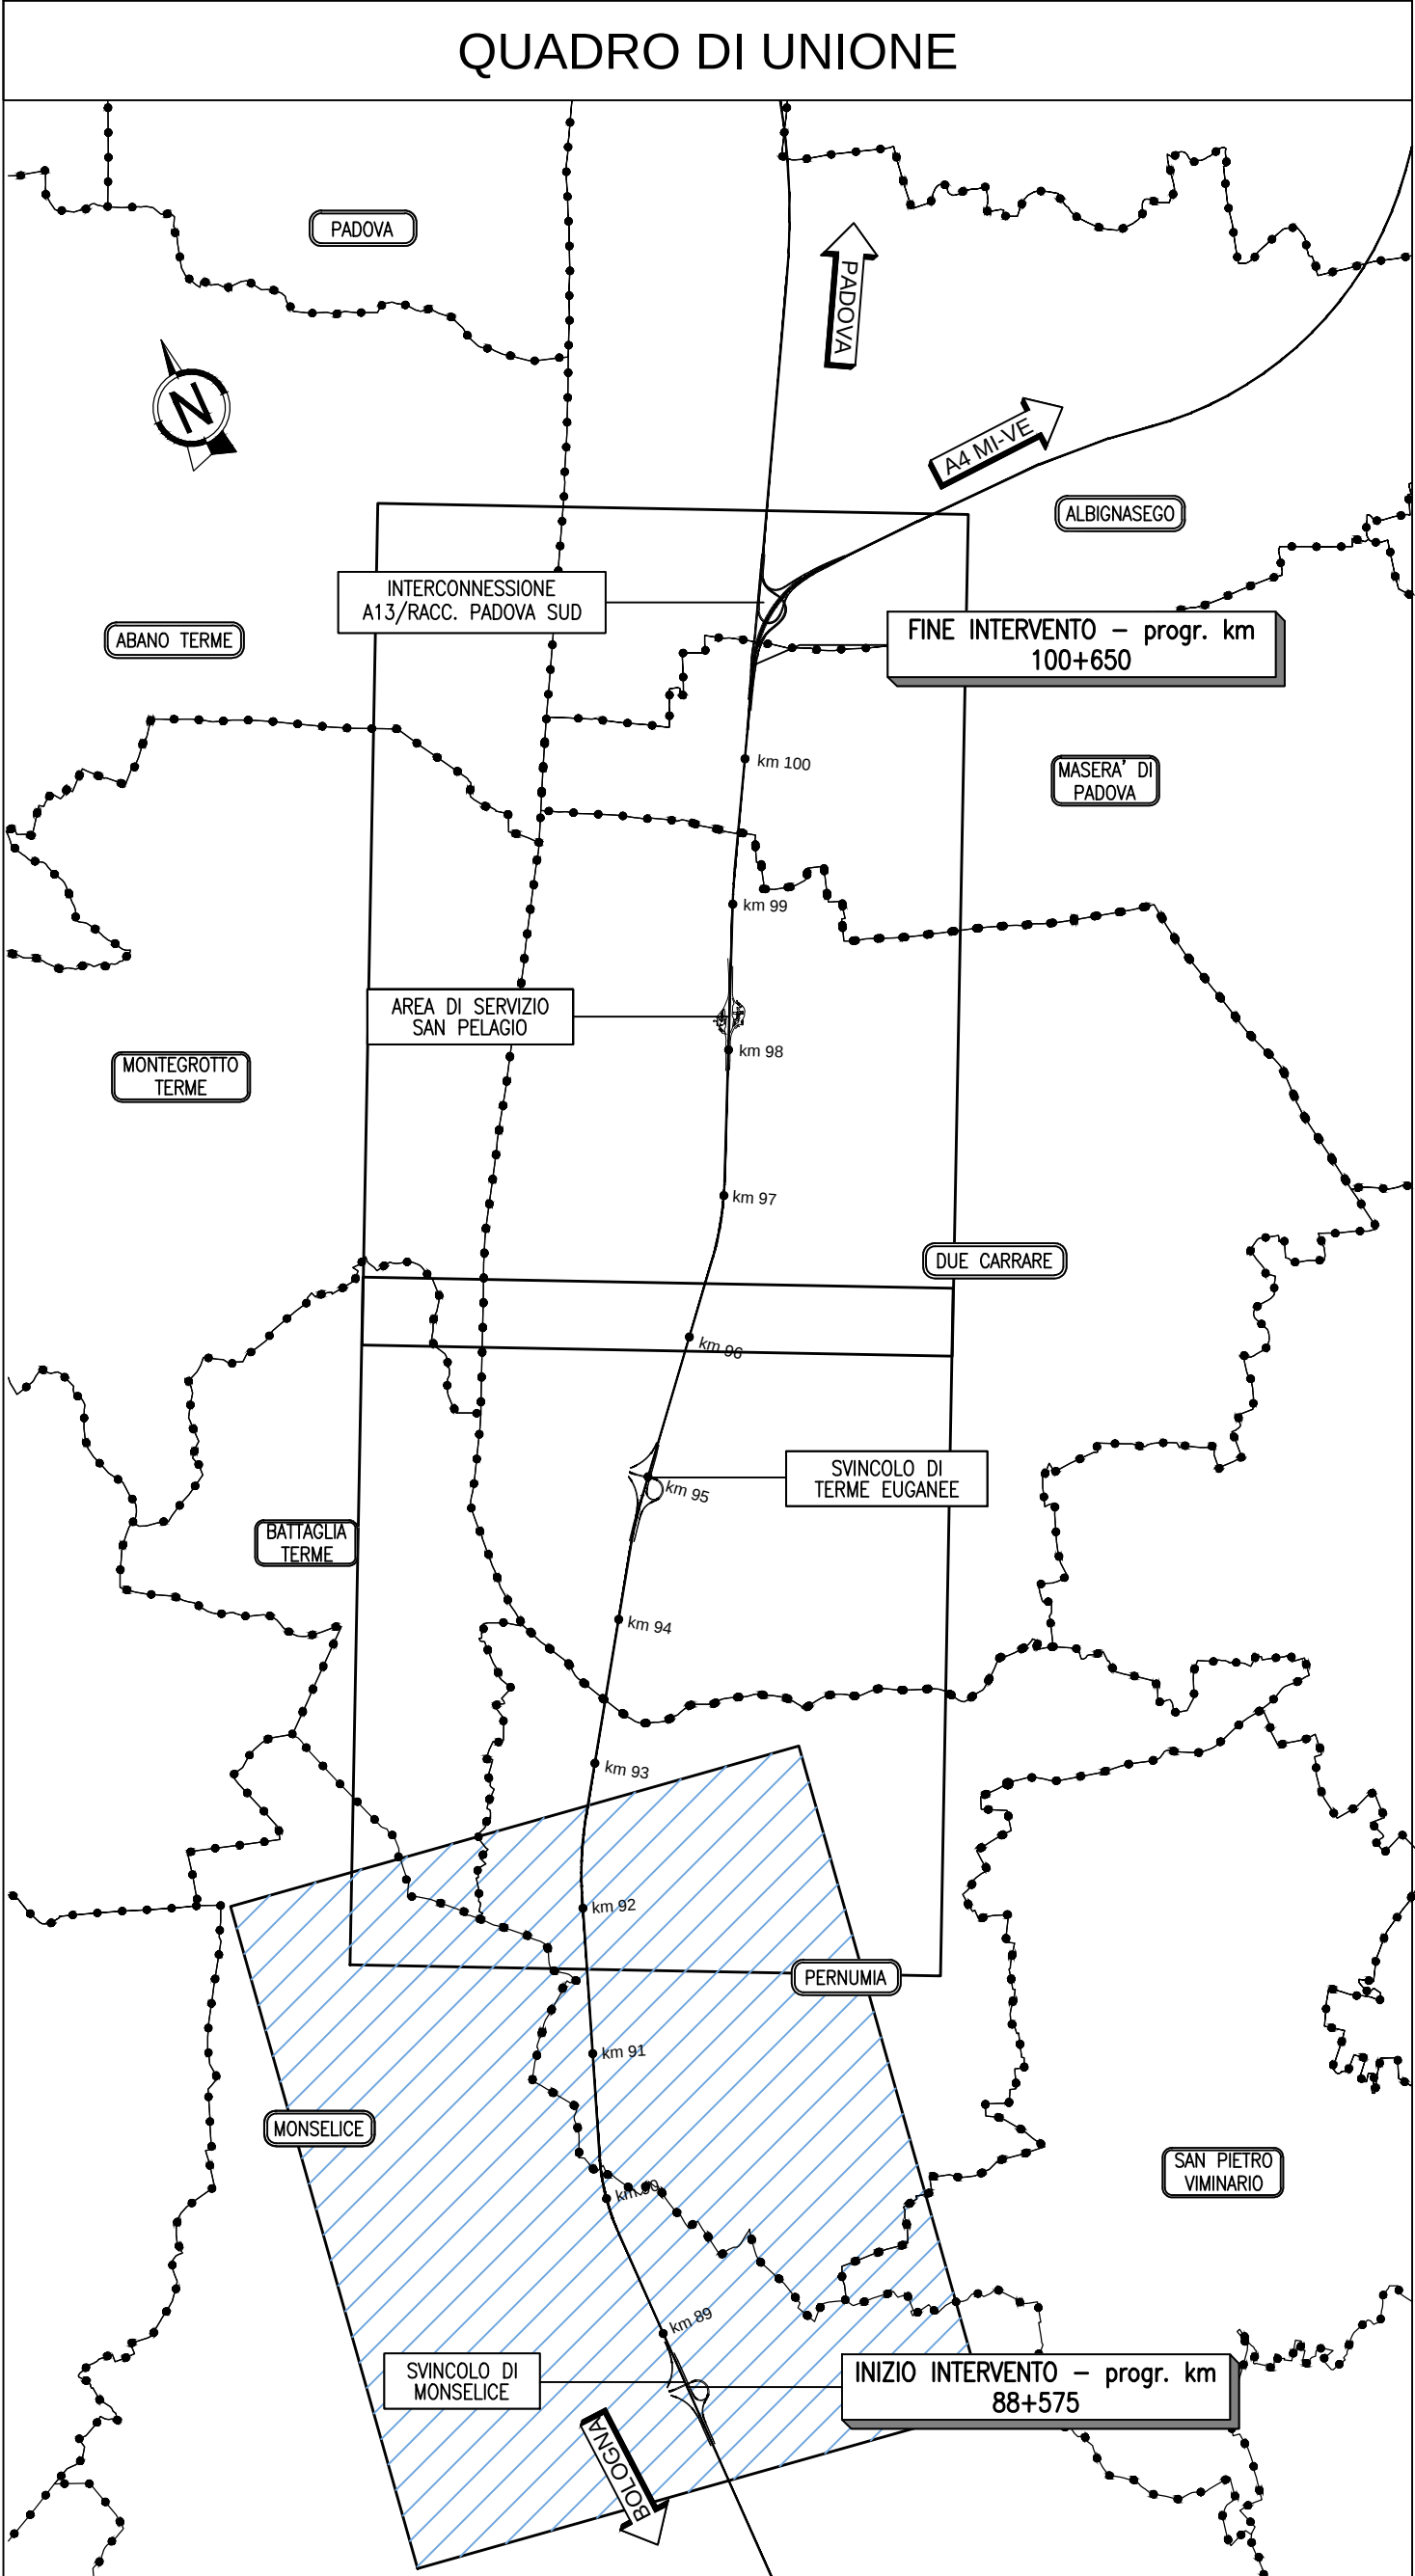


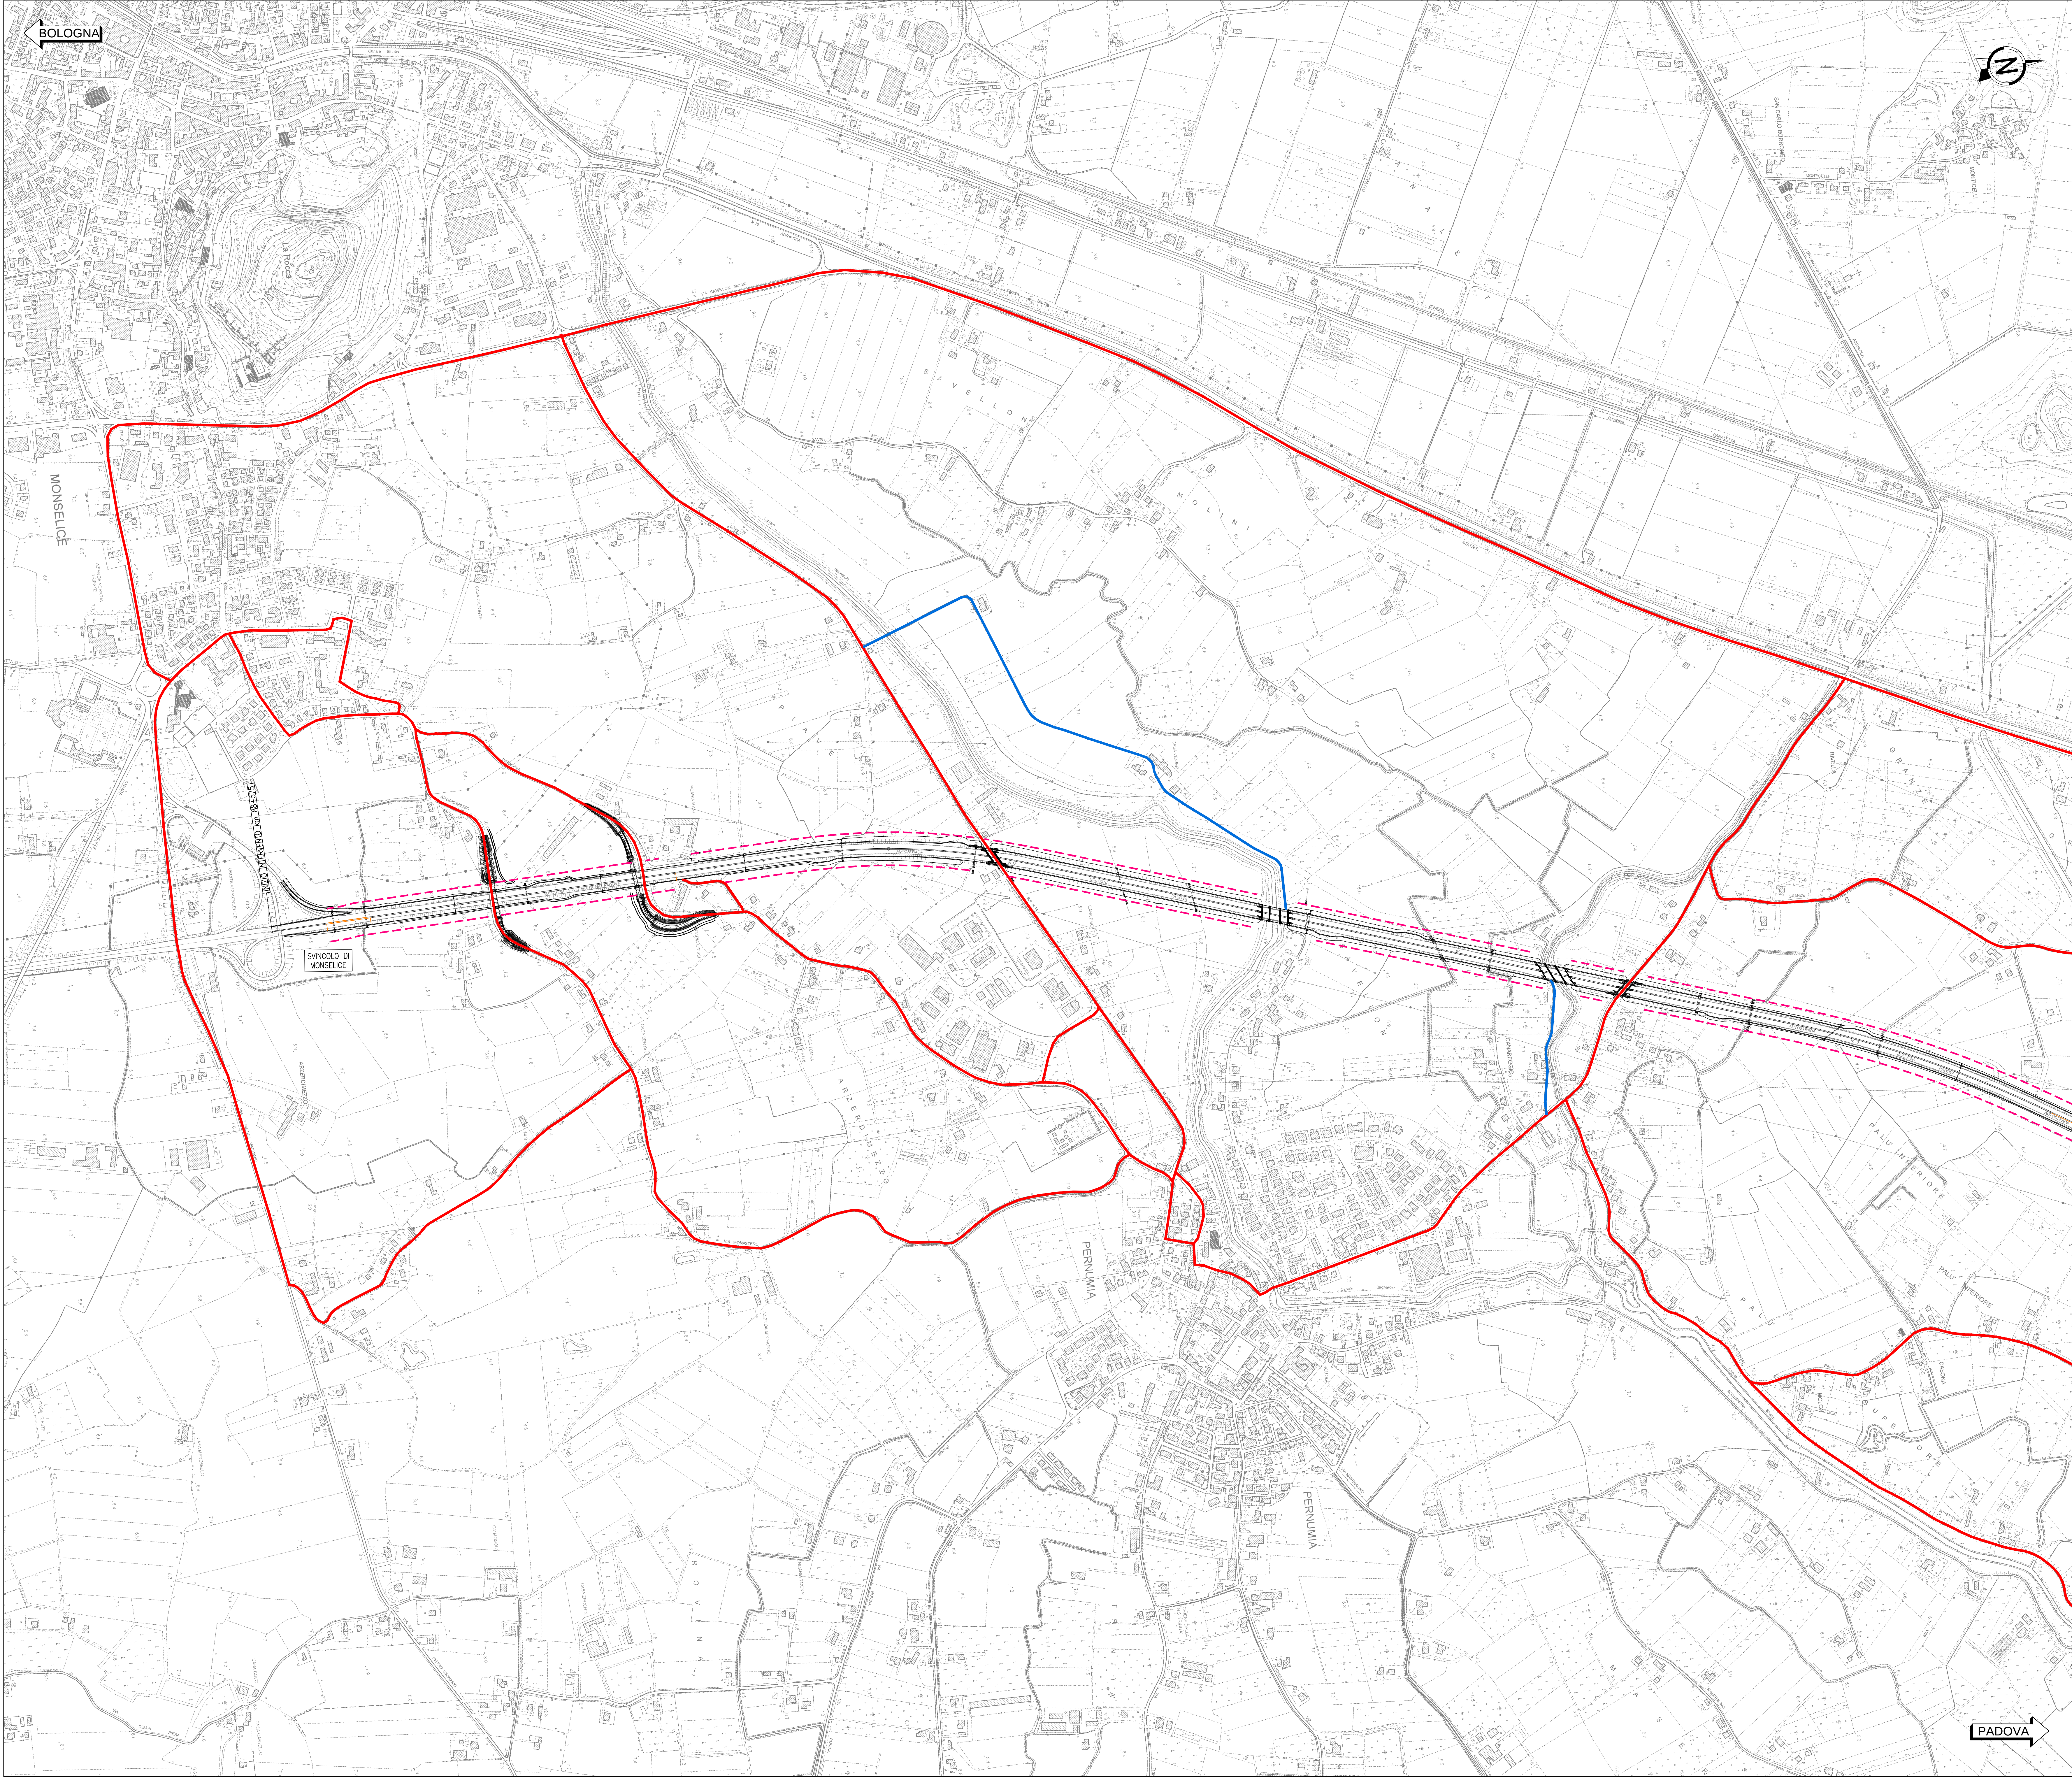

LEGENDA

- CAMPI BASE
- CANTIERI OPERATIVI
- AREE PER LA CARATTERIZZAZIONE DELLE TERRE
- AREE DI PRODUZIONE DI CALCESTRUZZI
- AREE DI PRODUZIONE CONGLOMERATI BITUMINOSI
- AREE DI DEPOSITO TEMPORANEO DEL MATERIALE DI SCOTICO
- VIABILITA' INTERNE ALLE AREE DI CANTIERE
- VIABILITA' LOCALE ESISTENTE UTILIZZABILE SENZA NECESSITA' DI ADEGUAMENTO E NON RAPPRESENTATA NELLA CARTOGRAFIA DI BASE
- VIABILITA' LOCALE ESISTENTE UTILIZZABILE SENZA NECESSITA' DI ADEGUAMENTO
- VIABILITA' ESISTENTE DA ADEGUARE AL FLUSSO DI CANTIERE
- PISTE ALL'INTERNO DEI LUOGHI DI LAVORAZIONE/CANTIERI
- VARCHI IN INGRESSO E IN USCITA IN AUTOSTRADA
- VASCHE PER LAVAGGIO AUTOMEZZI

NOTA

SULLA TAVOLA NON SONO NECESSARIAMENTE RIPORTATI TUTTI I SIMBOLI E I RICHIAMI SPECIFICATI NELLA LEGENDA

autostrade *per l'italia*

AUTOSTRADA (A13) : BOLOGNA-PADOVA

AMPLIAMENTO ALLA TERZA CORSIA
TRATTO : MONSELICE - PADOVA SUD

PROGETTO ESECUTIVO

CANTIERIZZAZIONE E FASI DEI LAVORI

AREE DI CANTIERE, VIABILITA', CAVE E DEPOSITI

Planimetria ubicazione aree di cantiere e viabilità
Tav.1 di 3

IL PROGETTISTA SPECIALISTICO		IL RESPONSABILE INTEGRAZIONE PRESTAZIONI SPECIALISTICHE		IL DIRETTORE TECNICO	
Ing. Mario Brugnoli Ord. Ing. Roma N. 1134		Ing. Mario Brugnoli Ord. Ing. Roma N. 42438		Ing. Mario Brugnoli Ord. Ing. Roma N. 42438 T.A. Spazio	
CODICE IDENTIFICATIVO		CODICE IDENTIFICATIVO		CODICE IDENTIFICATIVO	
111315		0000		00000	
PE CN		ACN		D SIC	
5200		0		0	
1:5000		1:5000		1:5000	

INGEGNERE COORDINATORE	SUPPLEMENTO SPECIALISTICO	REVISIONE
Ing. Mario Brugnoli Ord. Ing. Roma N. 42438	VERIFICATO	01 APRILE 2012
REDATTO	VERIFICATO	

VISTO DEL COMMITTENTE	VISTO DEL CONCESSIONARIO
Ing. Mario Brugnoli Ord. Ing. Roma N. 42438	Ing. Mario Brugnoli Ord. Ing. Roma N. 42438