
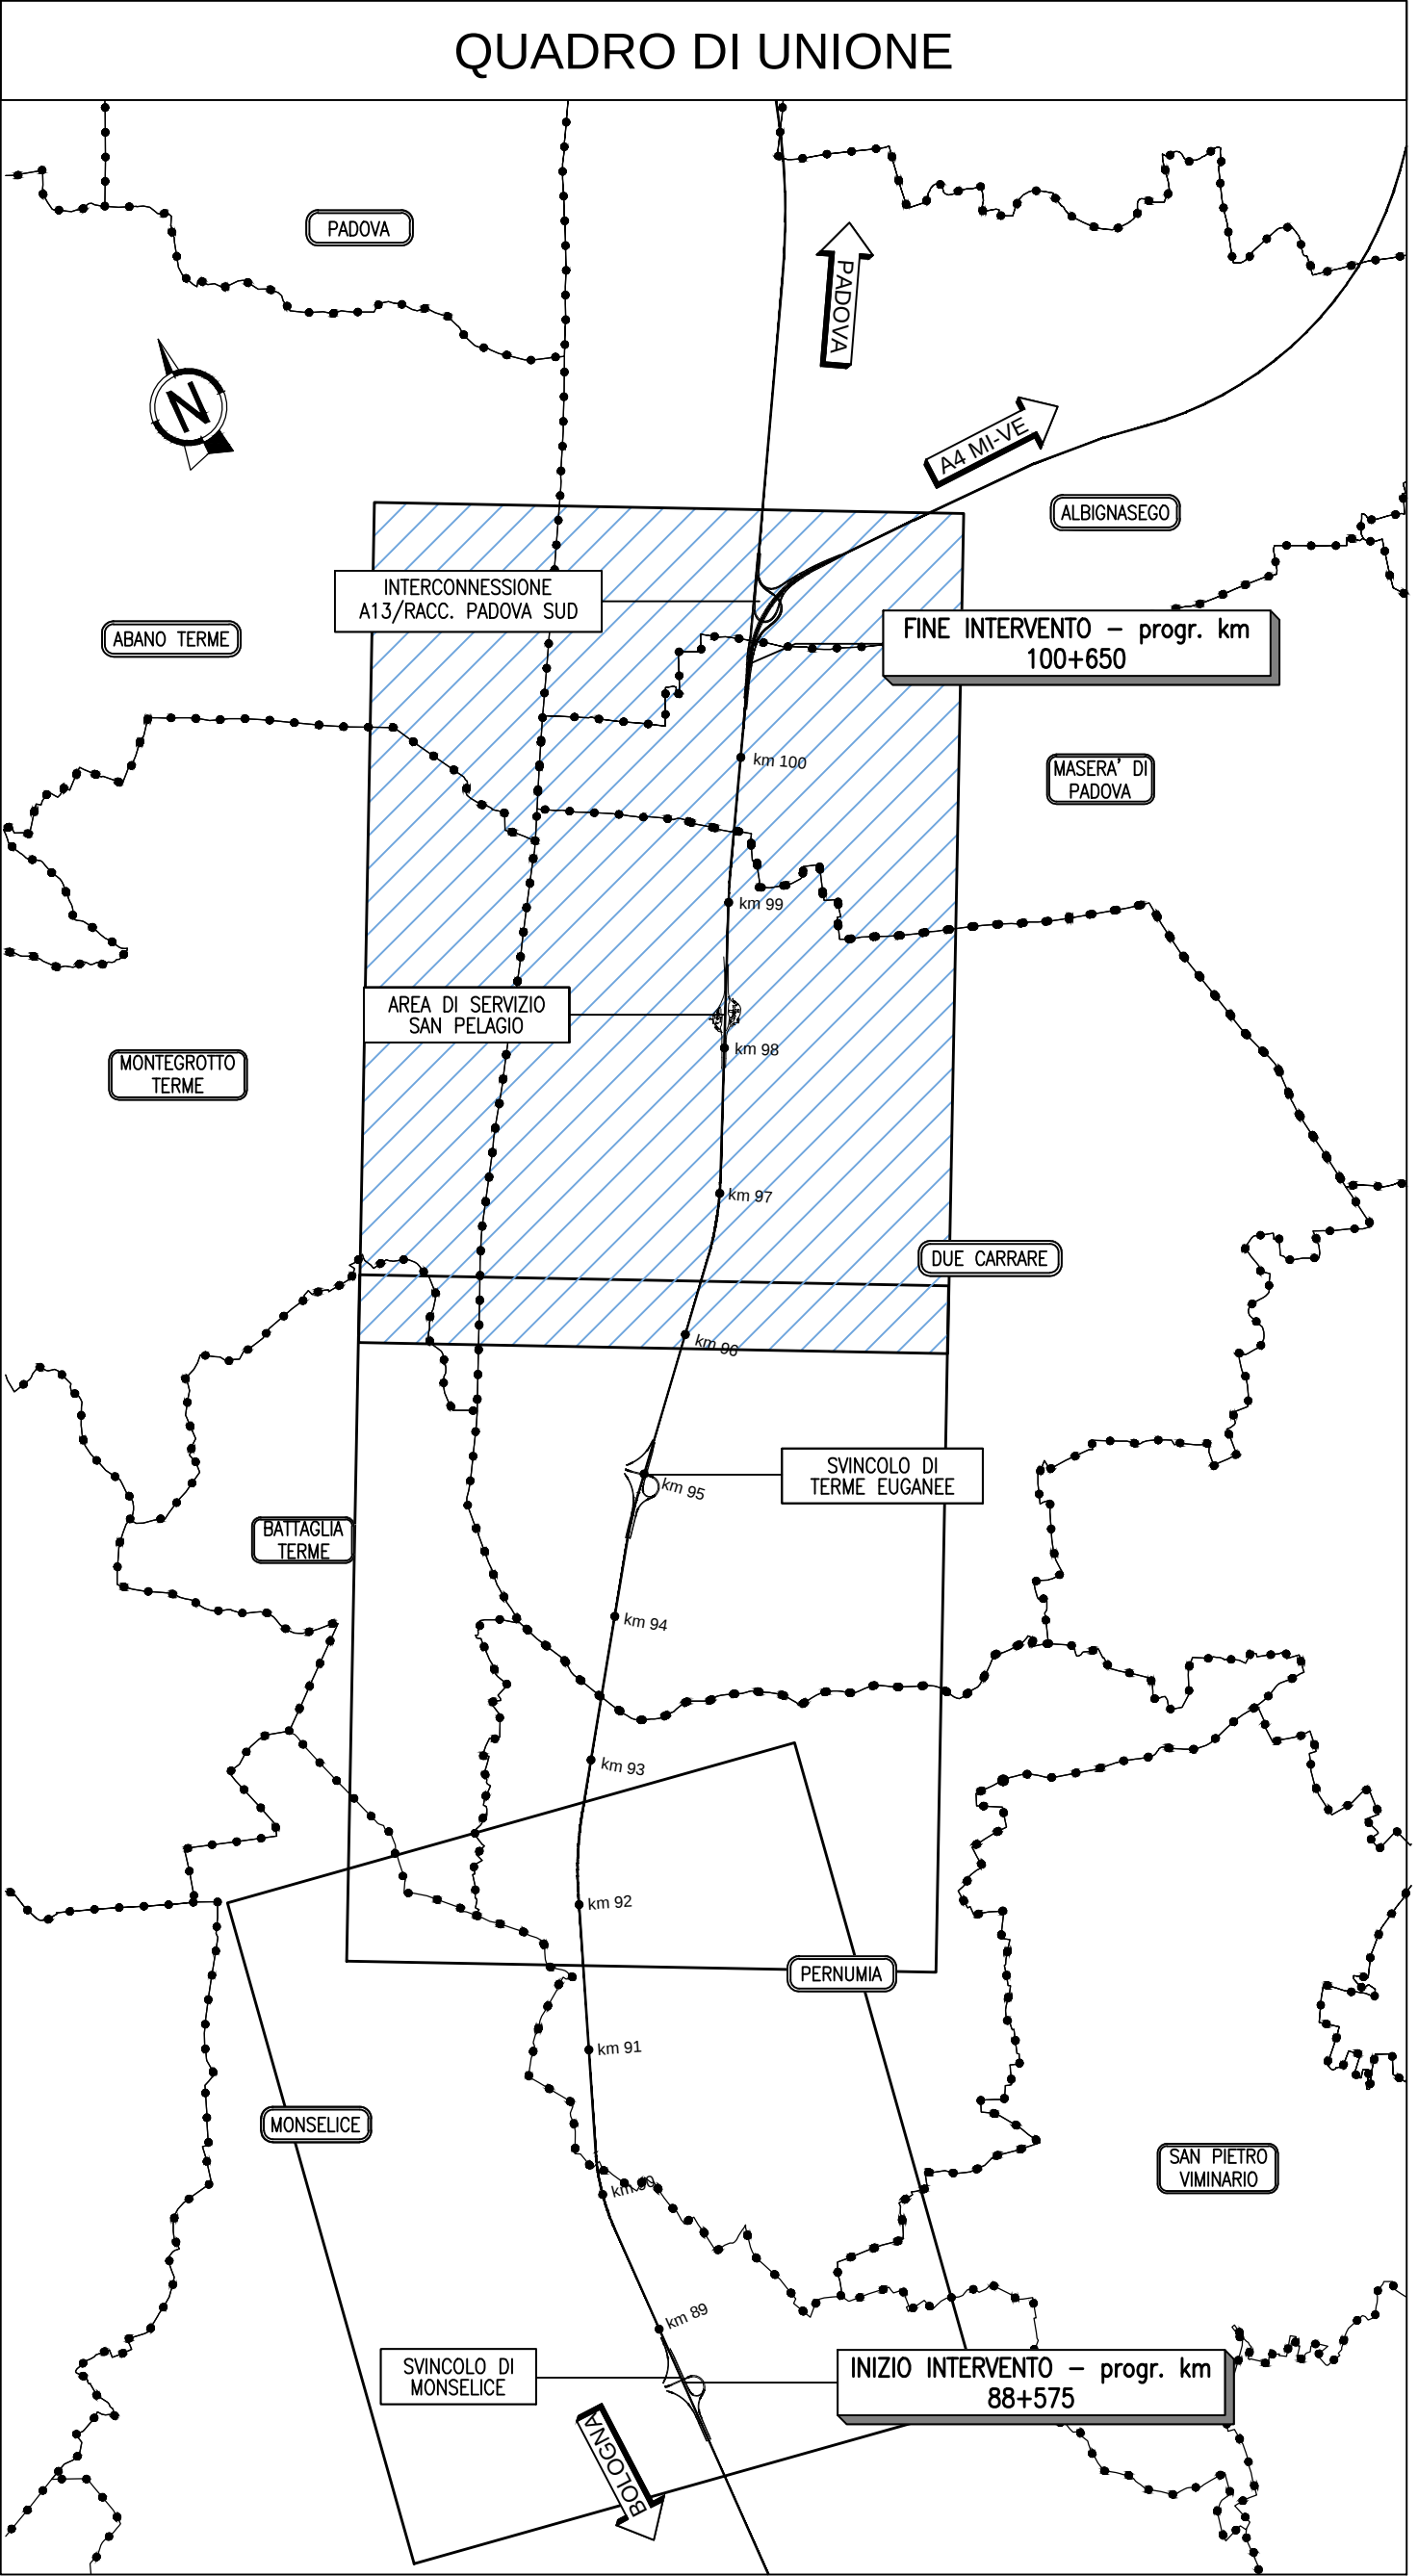


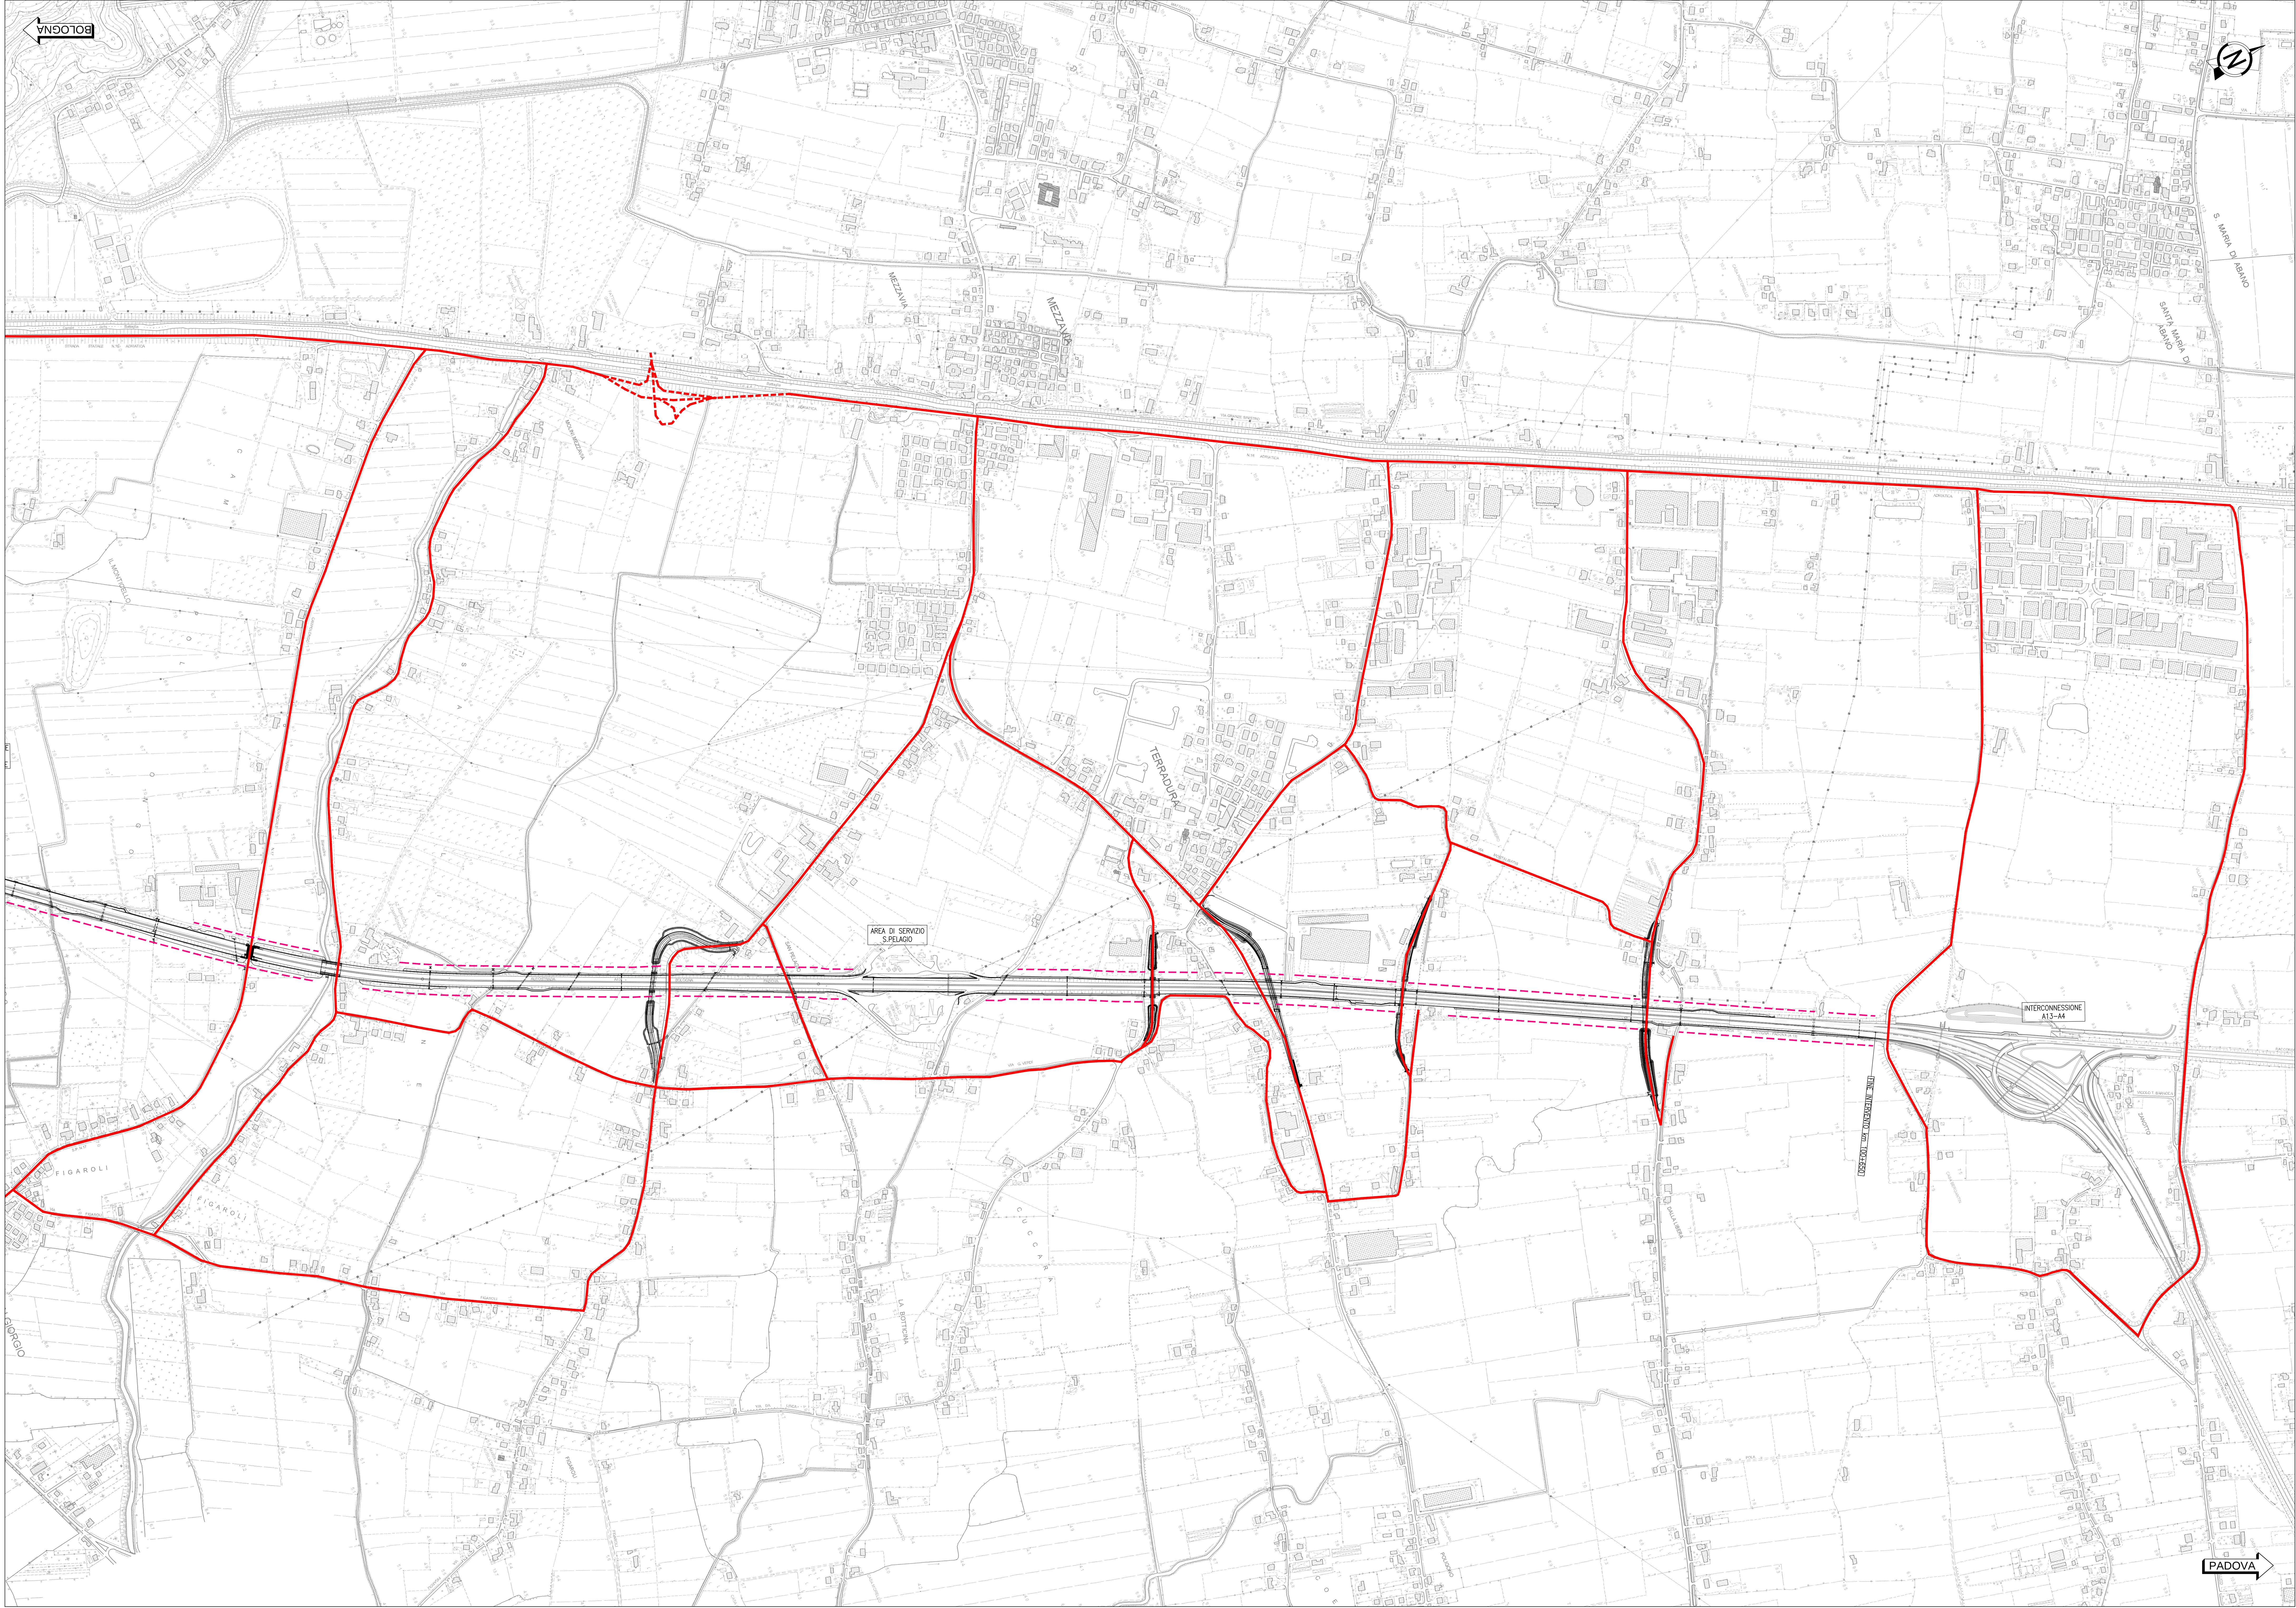

LEGENDA

- CAMPI BASE
- CANTIERI OPERATIVI
- AREE PER LA CARATTERIZZAZIONE DELLE TERRE
- AREE DI PRODUZIONE DI CALCESTRUZZI
- AREE DI PRODUZIONE CONGLOMERATI BITUMINOSI
- AREE DI DEPOSITO TEMPORANEO DEL MATERIALE DI SCOTICO
- VIABILITA' INTERNE ALLE AREE DI CANTIERE
- VIABILITA' LOCALE ESISTENTE UTILIZZABILE SENZA NECESSITA' DI ADEGUAMENTO E NON RAPPRESENTATA NELLA CARTOGRAFIA DI BASE
- VIABILITA' LOCALE ESISTENTE UTILIZZABILE SENZA NECESSITA' DI ADEGUAMENTO
- VIABILITA' ESISTENTE DA ADEGUARE AL FLUSSO DI CANTIERE
- PISTE ALL'INTERNO DEI LUOGHI DI LAVORAZIONE/CANTIERI
- VARCHI: IN INGRESSO E IN USCITA IN AUTOSTRADA
- VASCE PER LAVAGGIO AUTOMEZZI

NOTA

SULLA TAVOLA NON SONO NECESSARIAMENTE RIPORTATI TUTTI I SIMBOLI E I RICHIAMI SPECIFICATI NELLA LEGENDA

autostrade per l'italia

AUTOSTRADA (A13) : BOLOGNA-PADOVA

AMPLIAMENTO ALLA TERZA CORSIA
TRATTO : MONSELICE - PADOVA SUB

PROGETTO ESECUTIVO

CANTIERIZZAZIONE E FASI DEI LAVORI

AREE DI CANTIERE, VIABILITA', CAVE E DEPOSITI

Planimetria ubicazione aree di cantiere e viabilità
Tav.3 di 3

IL PROGETTISTA SPECIALISTICO Ing. Mario Brugnoli Ord. n. 102, Roma 11, 1154	IL RESPONSABILE INTEGRAZIONE PRESTAZIONI SPECIALISTICHE Ing. Mario Brugnoli Ord. n. 102, Roma 11, 1154	IL DIRETTORE TECNICO Ing. Mario Brugnoli Ord. n. 102, Roma 11, 1154
---	--	---

111315	0000	PE CN ACN	00000	00000	D SIC	5202	0
--------	------	-----------	-------	-------	-------	------	---

TECNE	Ing. Mario Brugnoli Ord. n. 102, Roma 11, 1154	SUPPORTO SPECIALISTICO	REVISIONE R. 001 A. 001 A. 002
-------	---	------------------------	---

VEDUTO DEL COMMITTENTE IL RESPONSABILE DELL'INTERVENTO Ing. Mario Brugnoli Ord. n. 102, Roma 11, 1154	VEDUTO DEL CONCESSIONARIO IL RESPONSABILE DELL'INTERVENTO Ing. Mario Brugnoli Ord. n. 102, Roma 11, 1154
--	---