



PLANIMETRIA STATO DI FATTO CON TRACCIAMENTO

scala 1:500

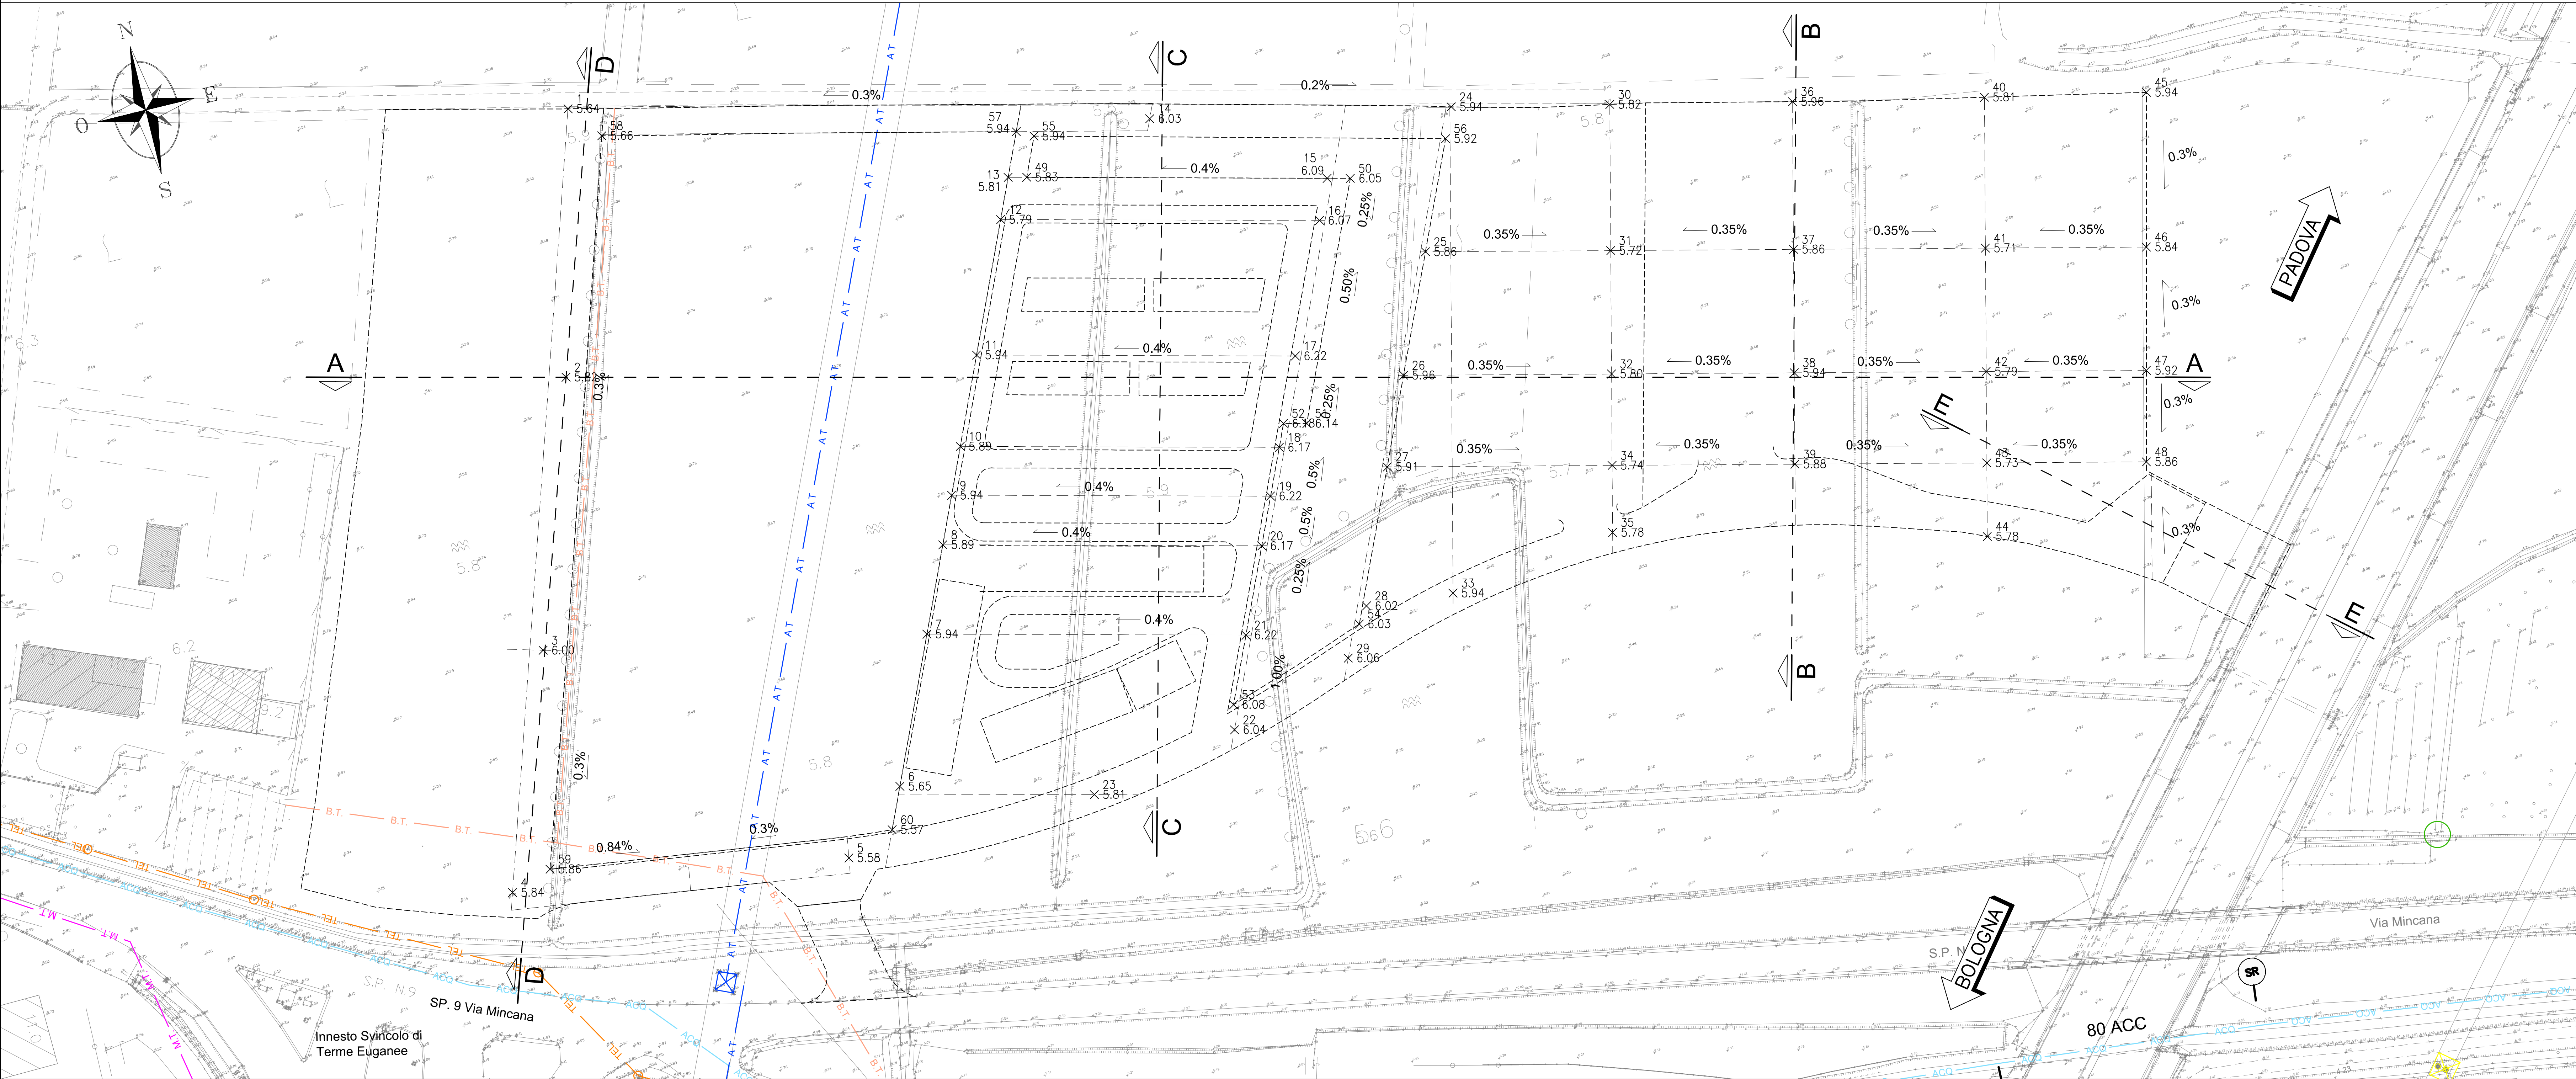


PLANIMETRIA DI PROGETTO

scala 1:500

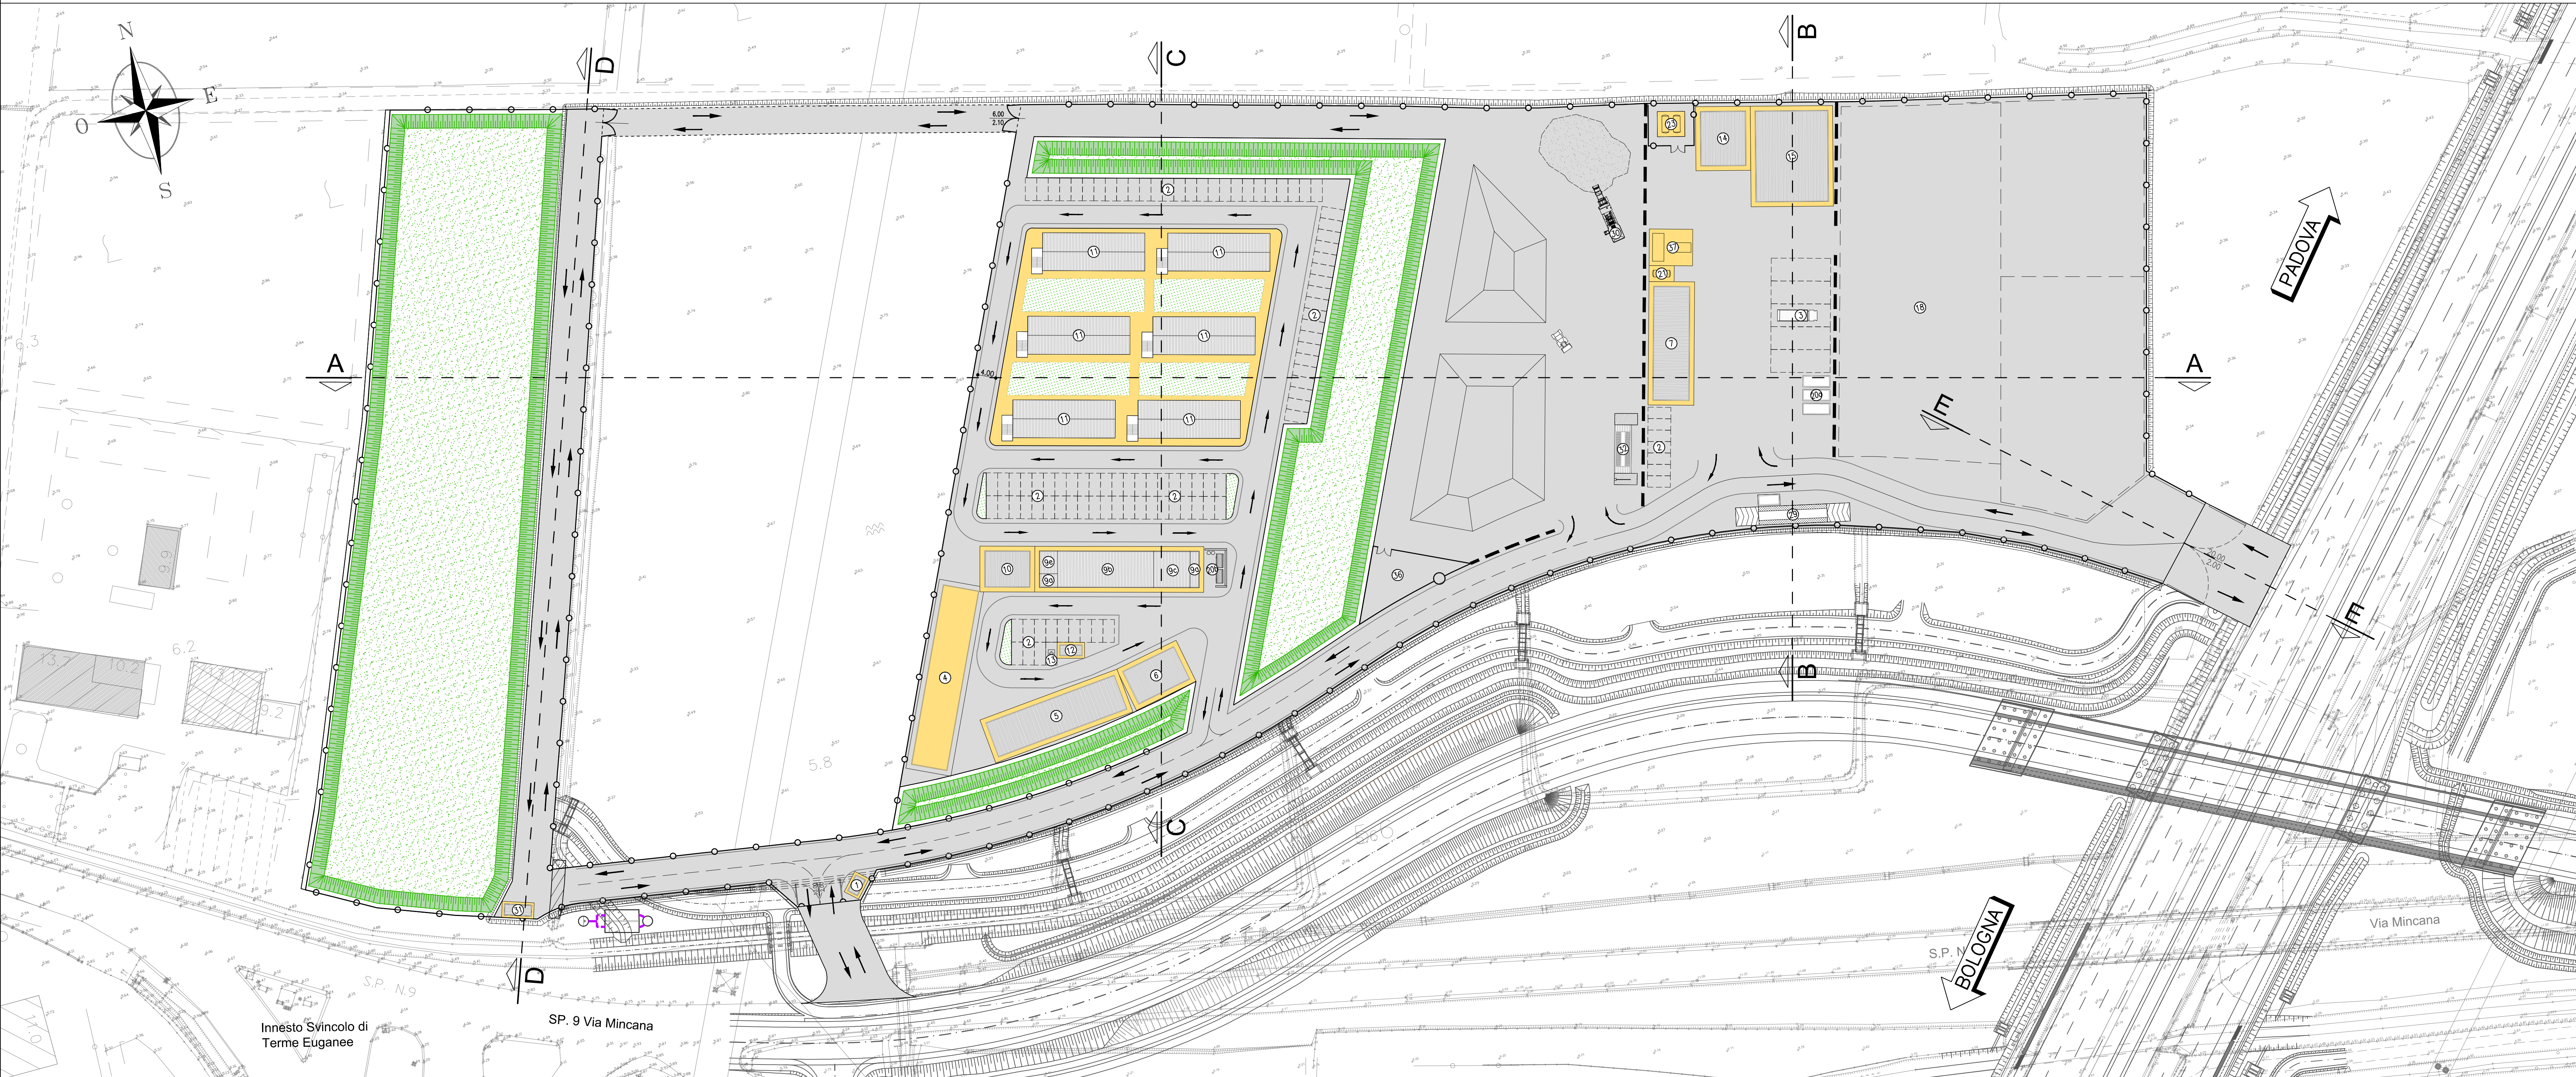

QUADRO DI UNIONE

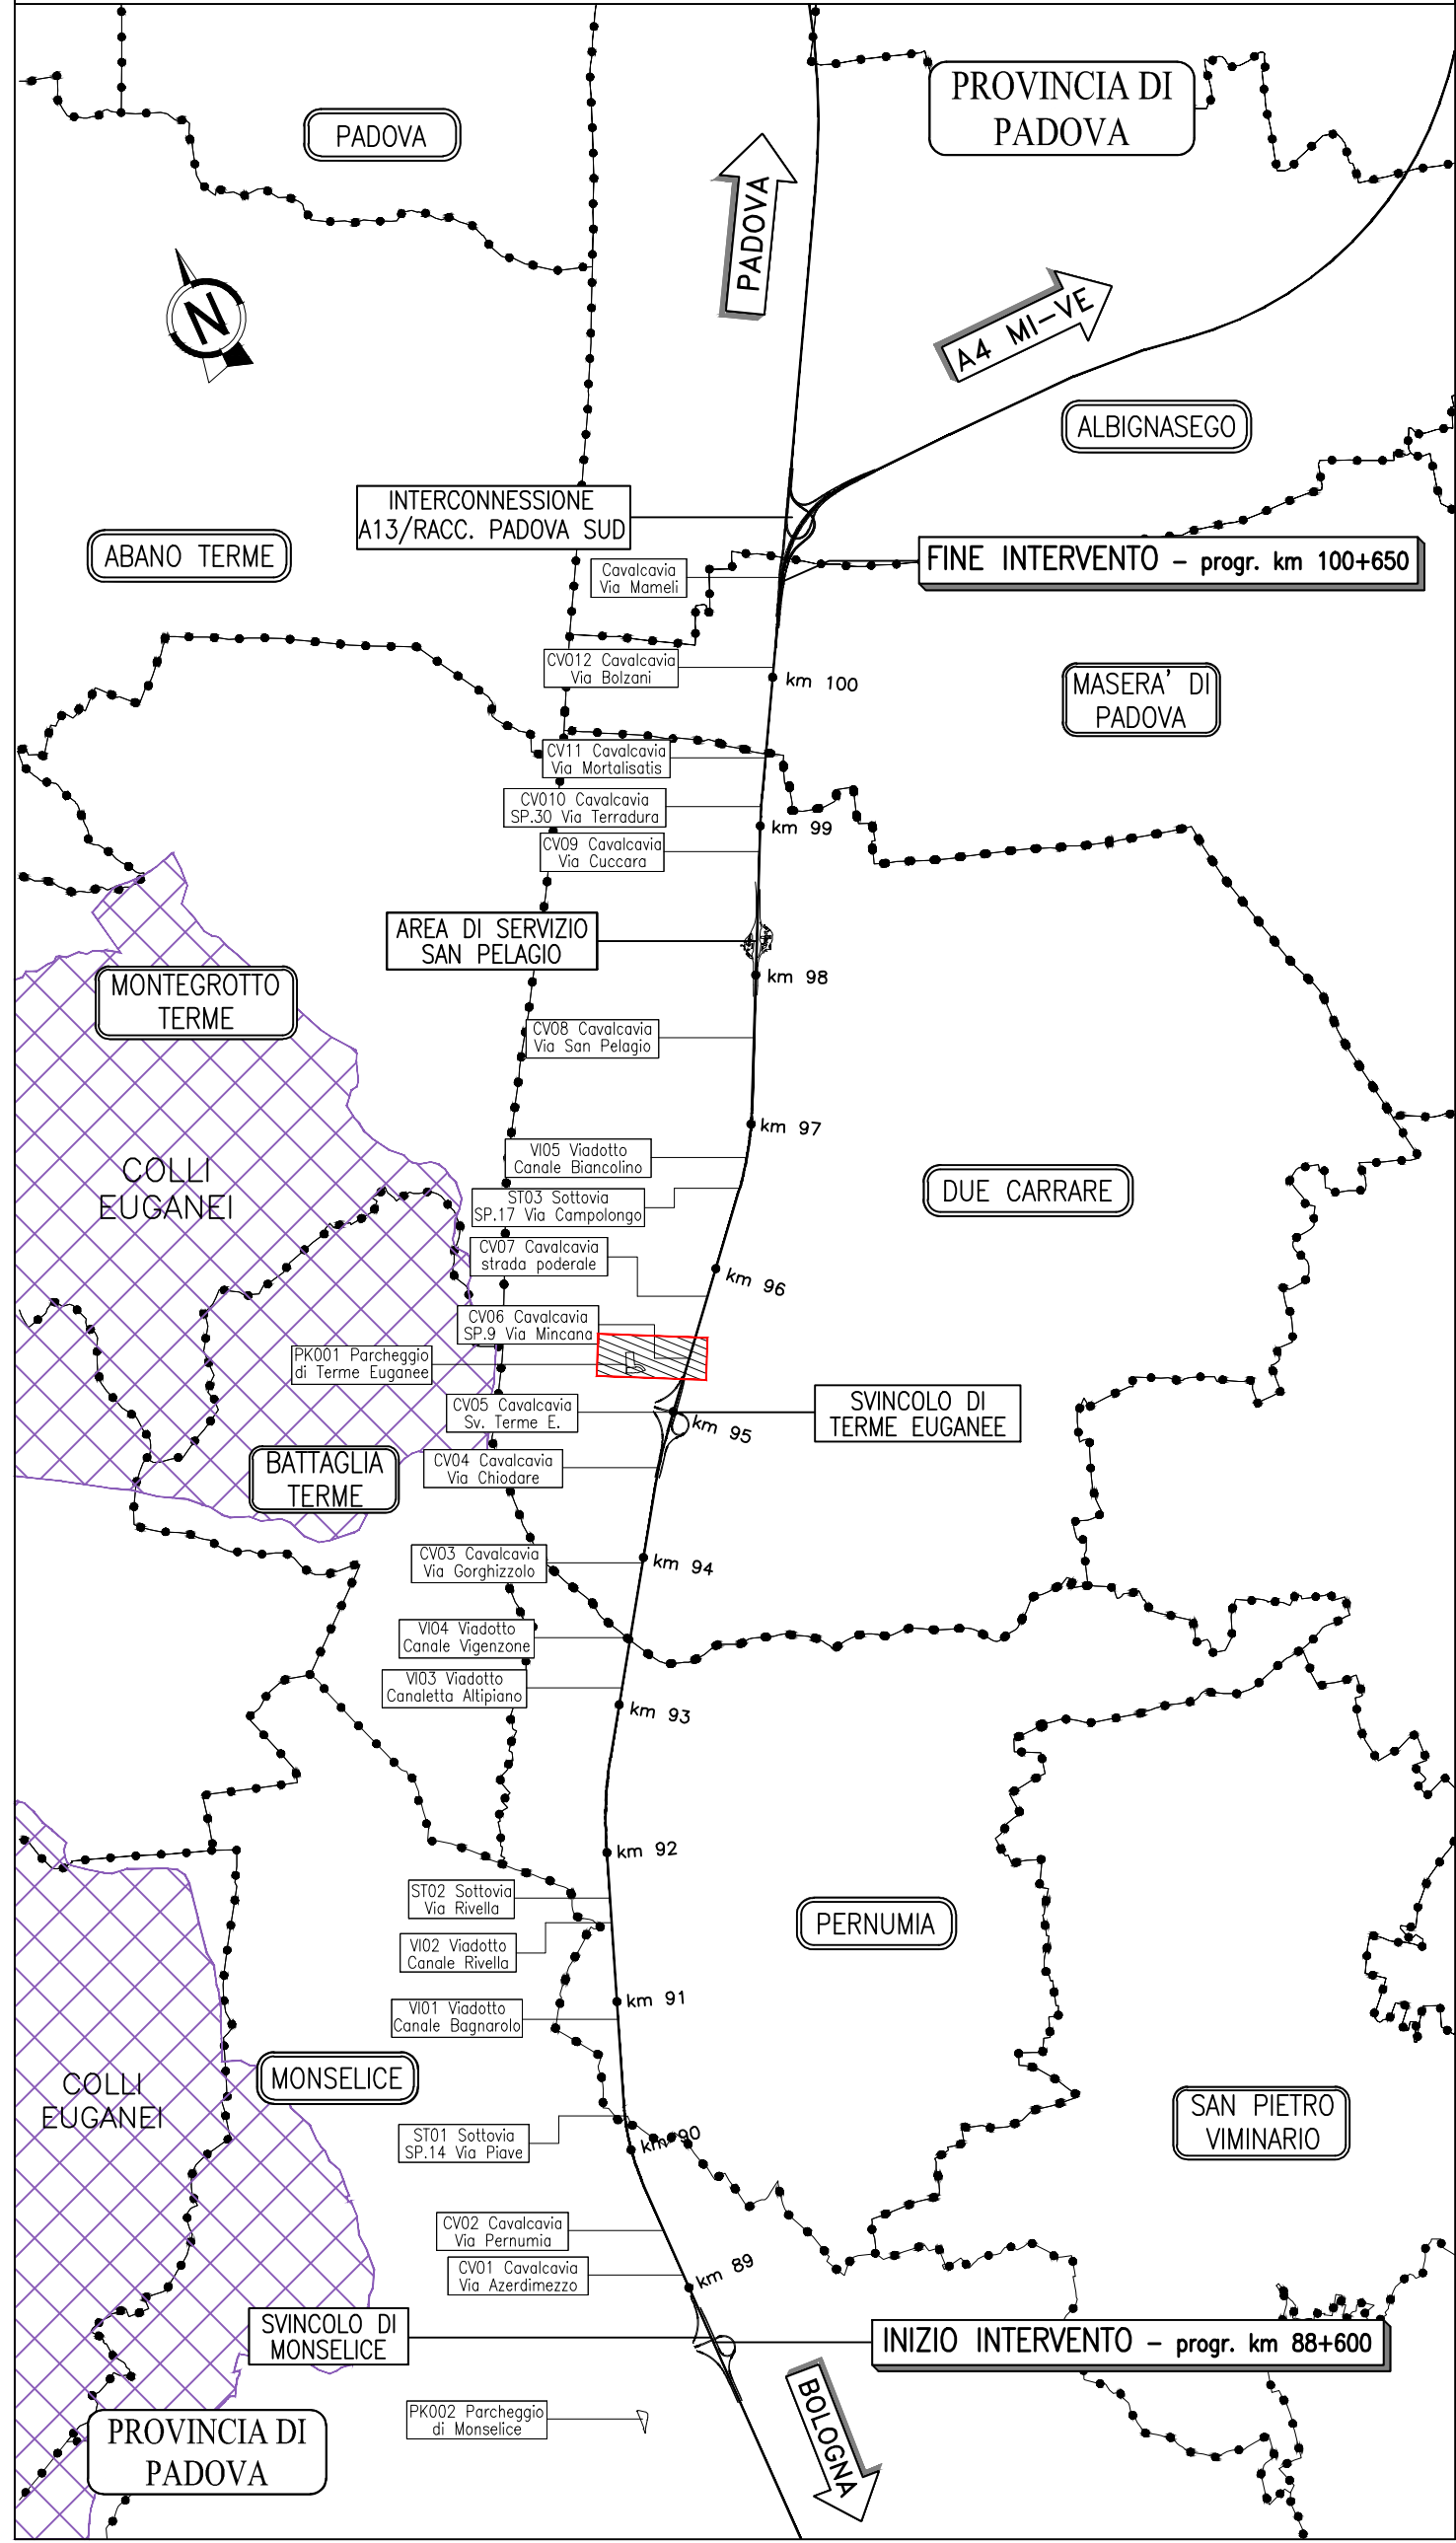

Nome	Ascissa	Ordinata	Quota	Nome	Ascissa	Ordinata	Quota
1	997738.08	3000306.69	5.64	31	997952.25	3000224.10	5.72
2	997723.62	3000251.78	5.82	32	997945.98	3000197.84	5.80
3	997704.49	3000194.96	6.00	33	997930.85	3000159.56	5.94
4	997685.34	3000145.06	5.84	34	997917.34	3000179.39	5.74
5	997758.63	3000134.85	5.58	35	997937.92	3000164.10	5.78
6	997773.20	3000147.39	5.65	36	997998.67	3000246.25	5.96
7	997786.90	3000176.32	5.94	37	997991.16	3000214.81	5.86
8	997794.95	3000196.49	5.89	38	997984.89	3000188.55	5.94
9	997799.41	3000200.55	5.94	39	997989.24	3000169.10	5.88
10	997803.80	3000216.47	5.89	40	998039.68	3000237.17	5.81
11	997812.02	3000235.04	5.94	41	998032.01	3000205.05	5.71
12	997824.22	3000262.57	5.79	42	998025.74	3000178.79	5.79
13	997828.01	3000271.13	5.81	43	998021.09	3000159.34	5.73
14	997861.17	3000278.20	6.03	44	998017.35	3000143.68	5.78
15	997895.75	3000254.28	6.09	45	998074.36	3000229.74	5.94
16	997891.96	3000245.71	6.07	46	998066.28	3000196.87	5.84
17	997879.73	3000218.18	6.22	47	998059.83	3000170.65	5.82
18	997871.54	3000199.60	6.17	48	998055.06	3000151.23	5.86
19	997867.13	3000189.70	6.22	49	997831.96	3000270.18	5.83
20	997862.67	3000179.59	6.17	50	997900.68	3000255.05	6.05
21	997854.64	3000161.45	6.22	51	997878.62	3000203.25	6.14
22	997847.28	3000141.93	6.04	52	997873.70	3000204.48	6.18
23	997814.11	3000135.49	5.81	53	997848.38	3000147.32	6.08
24	997825.86	3000262.98	5.94	54	997879.31	3000157.89	6.03
25	997812.82	3000233.52	5.86	55	997835.67	3000278.56	5.94
26	997801.73	3000208.41	5.96	56	997823.00	3000256.50	5.92
27	997893.46	3000189.82	5.91	57	997832.13	3000280.43	5.94
28	997881.79	3000161.36	6.02	58	997743.83	3000301.20	5.66
29	997875.19	3000151.23	6.08	59	997894.51	3000148.08	5.86
30	997859.68	3000295.20	5.82	60	997769.30	3000138.59	5.57

autostrade per l'italia

AUTOSTRADA (A13) : BOLOGNA-PADOVA

AMPLIAMENTO ALLA TERZA CORSIA
TRATTO : MONSELICE - PADOVA SUD

PROGETTO ESECUTIVO

CANTIERIZZAZIONE E FASI DEI LAVORI

AREE DI CANTIERE, VIABILITA', CAVE E DEPOSITI
Campo Base

Planimetrie stato di fatto e di progetto

IL PROGETTISTA SPECIALISTICO Ing. Gennaro Salvatori Dir. Ing. Mario N. Azzurro Responsabile Strada		IL RESPONSABILE DI INTEGRAZIONE PRESTAZIONI SPECIALISTICHE Ing. Piero Pignori Dir. Ing. Mario N. Azzurro		IL DIRETTORE TECNICO Ing. Gennaro Salvatori Dir. Ing. Mario N. Azzurro T.A. - Strada	
CODICE IDENTIFICATIVO RIFERIMENTO PROGETTO 111315		CODICE IDENTIFICATIVO RIFERIMENTO ESECUTIVO 0000		RIFERIMENTO ELABORATO 00000	
111315		0000		00000	
PE CN		ACN		CB001	
00000		D		STD	
7001		-1		SCALA 1:500	
INGEGNER COORDINATORE Ing. Mario Pignori Dir. Ing. Mario N. Azzurro		SUPPORTO SPECIALISTICO VERIFICATO		REVISIONE N. data 1 DICEMBRE 2021 1 APRILE 2022	
REDAZIONE		VERIFICATO			

VISTO DEL COMMITTENTE Ing. Mario Pignori Dir. Ing. Mario N. Azzurro	VISTO DEL CONCESSIONARIO Ministero delle Infrastrutture e della Mobilità Sostenibile DIREZIONE REGIONALE DELLO SVILUPPO TERRITORIALE DIREZIONE REGIONALE DELLO SVILUPPO TERRITORIALE
---	---