
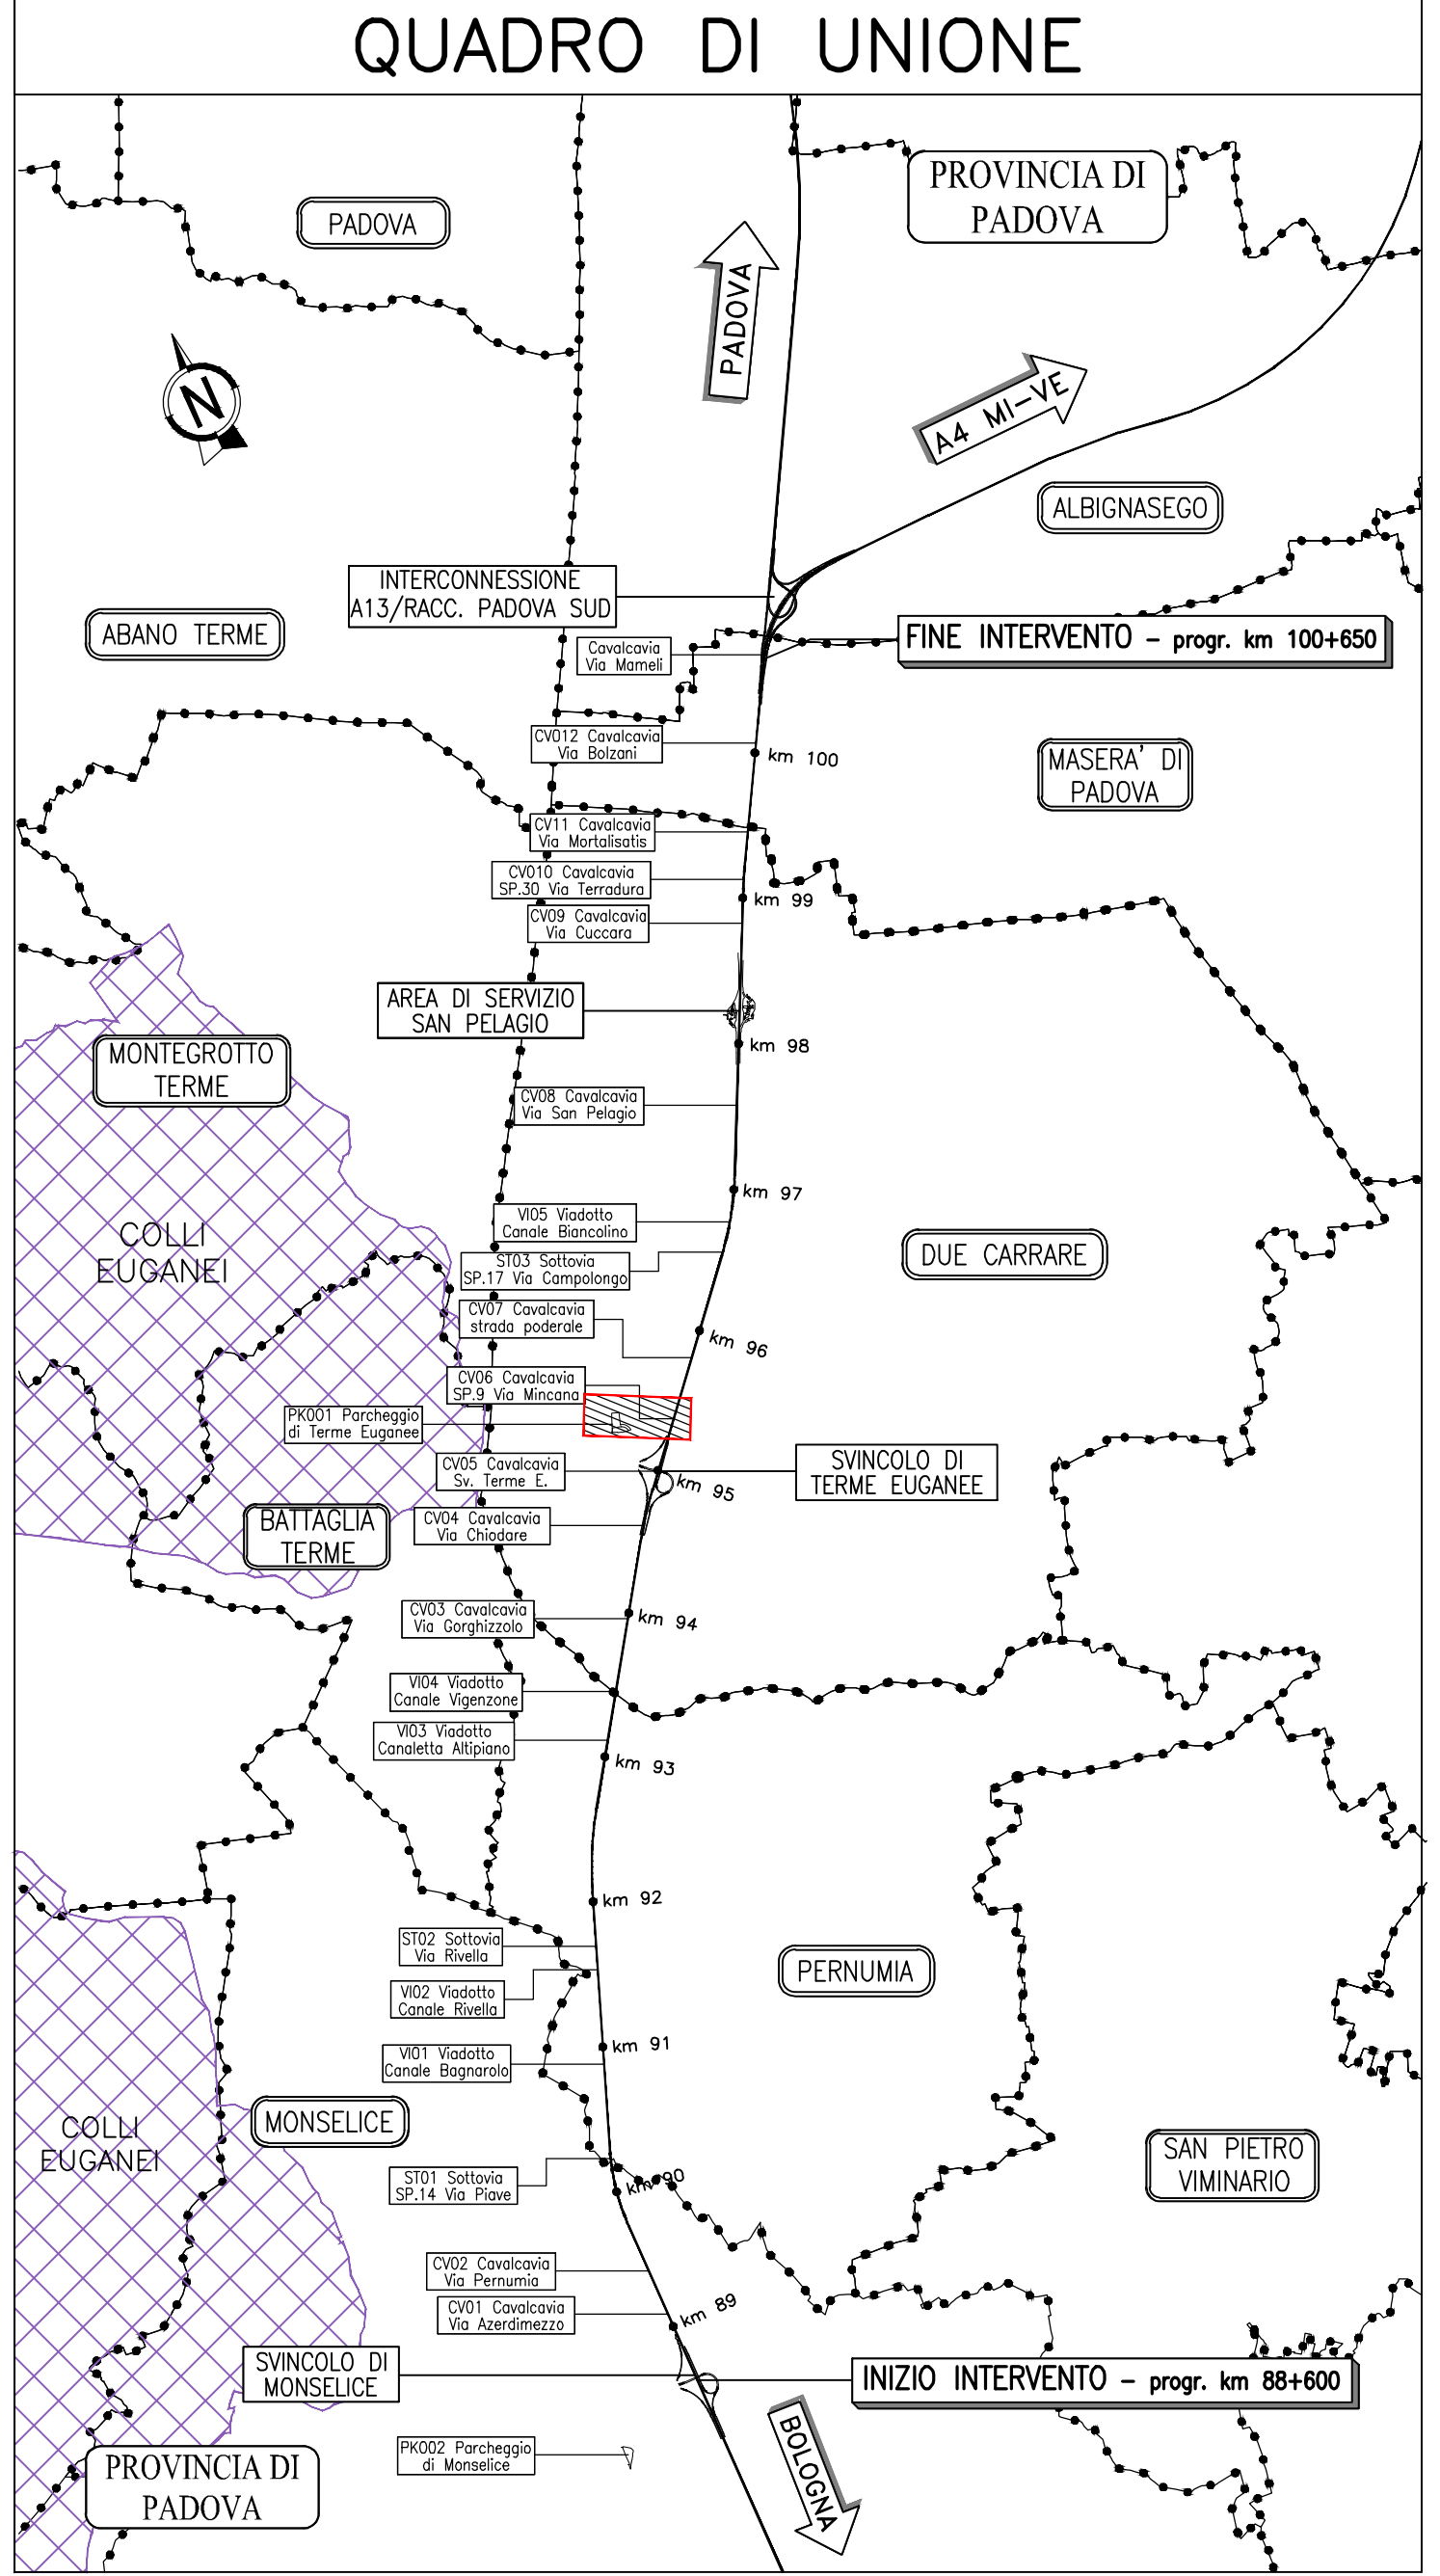
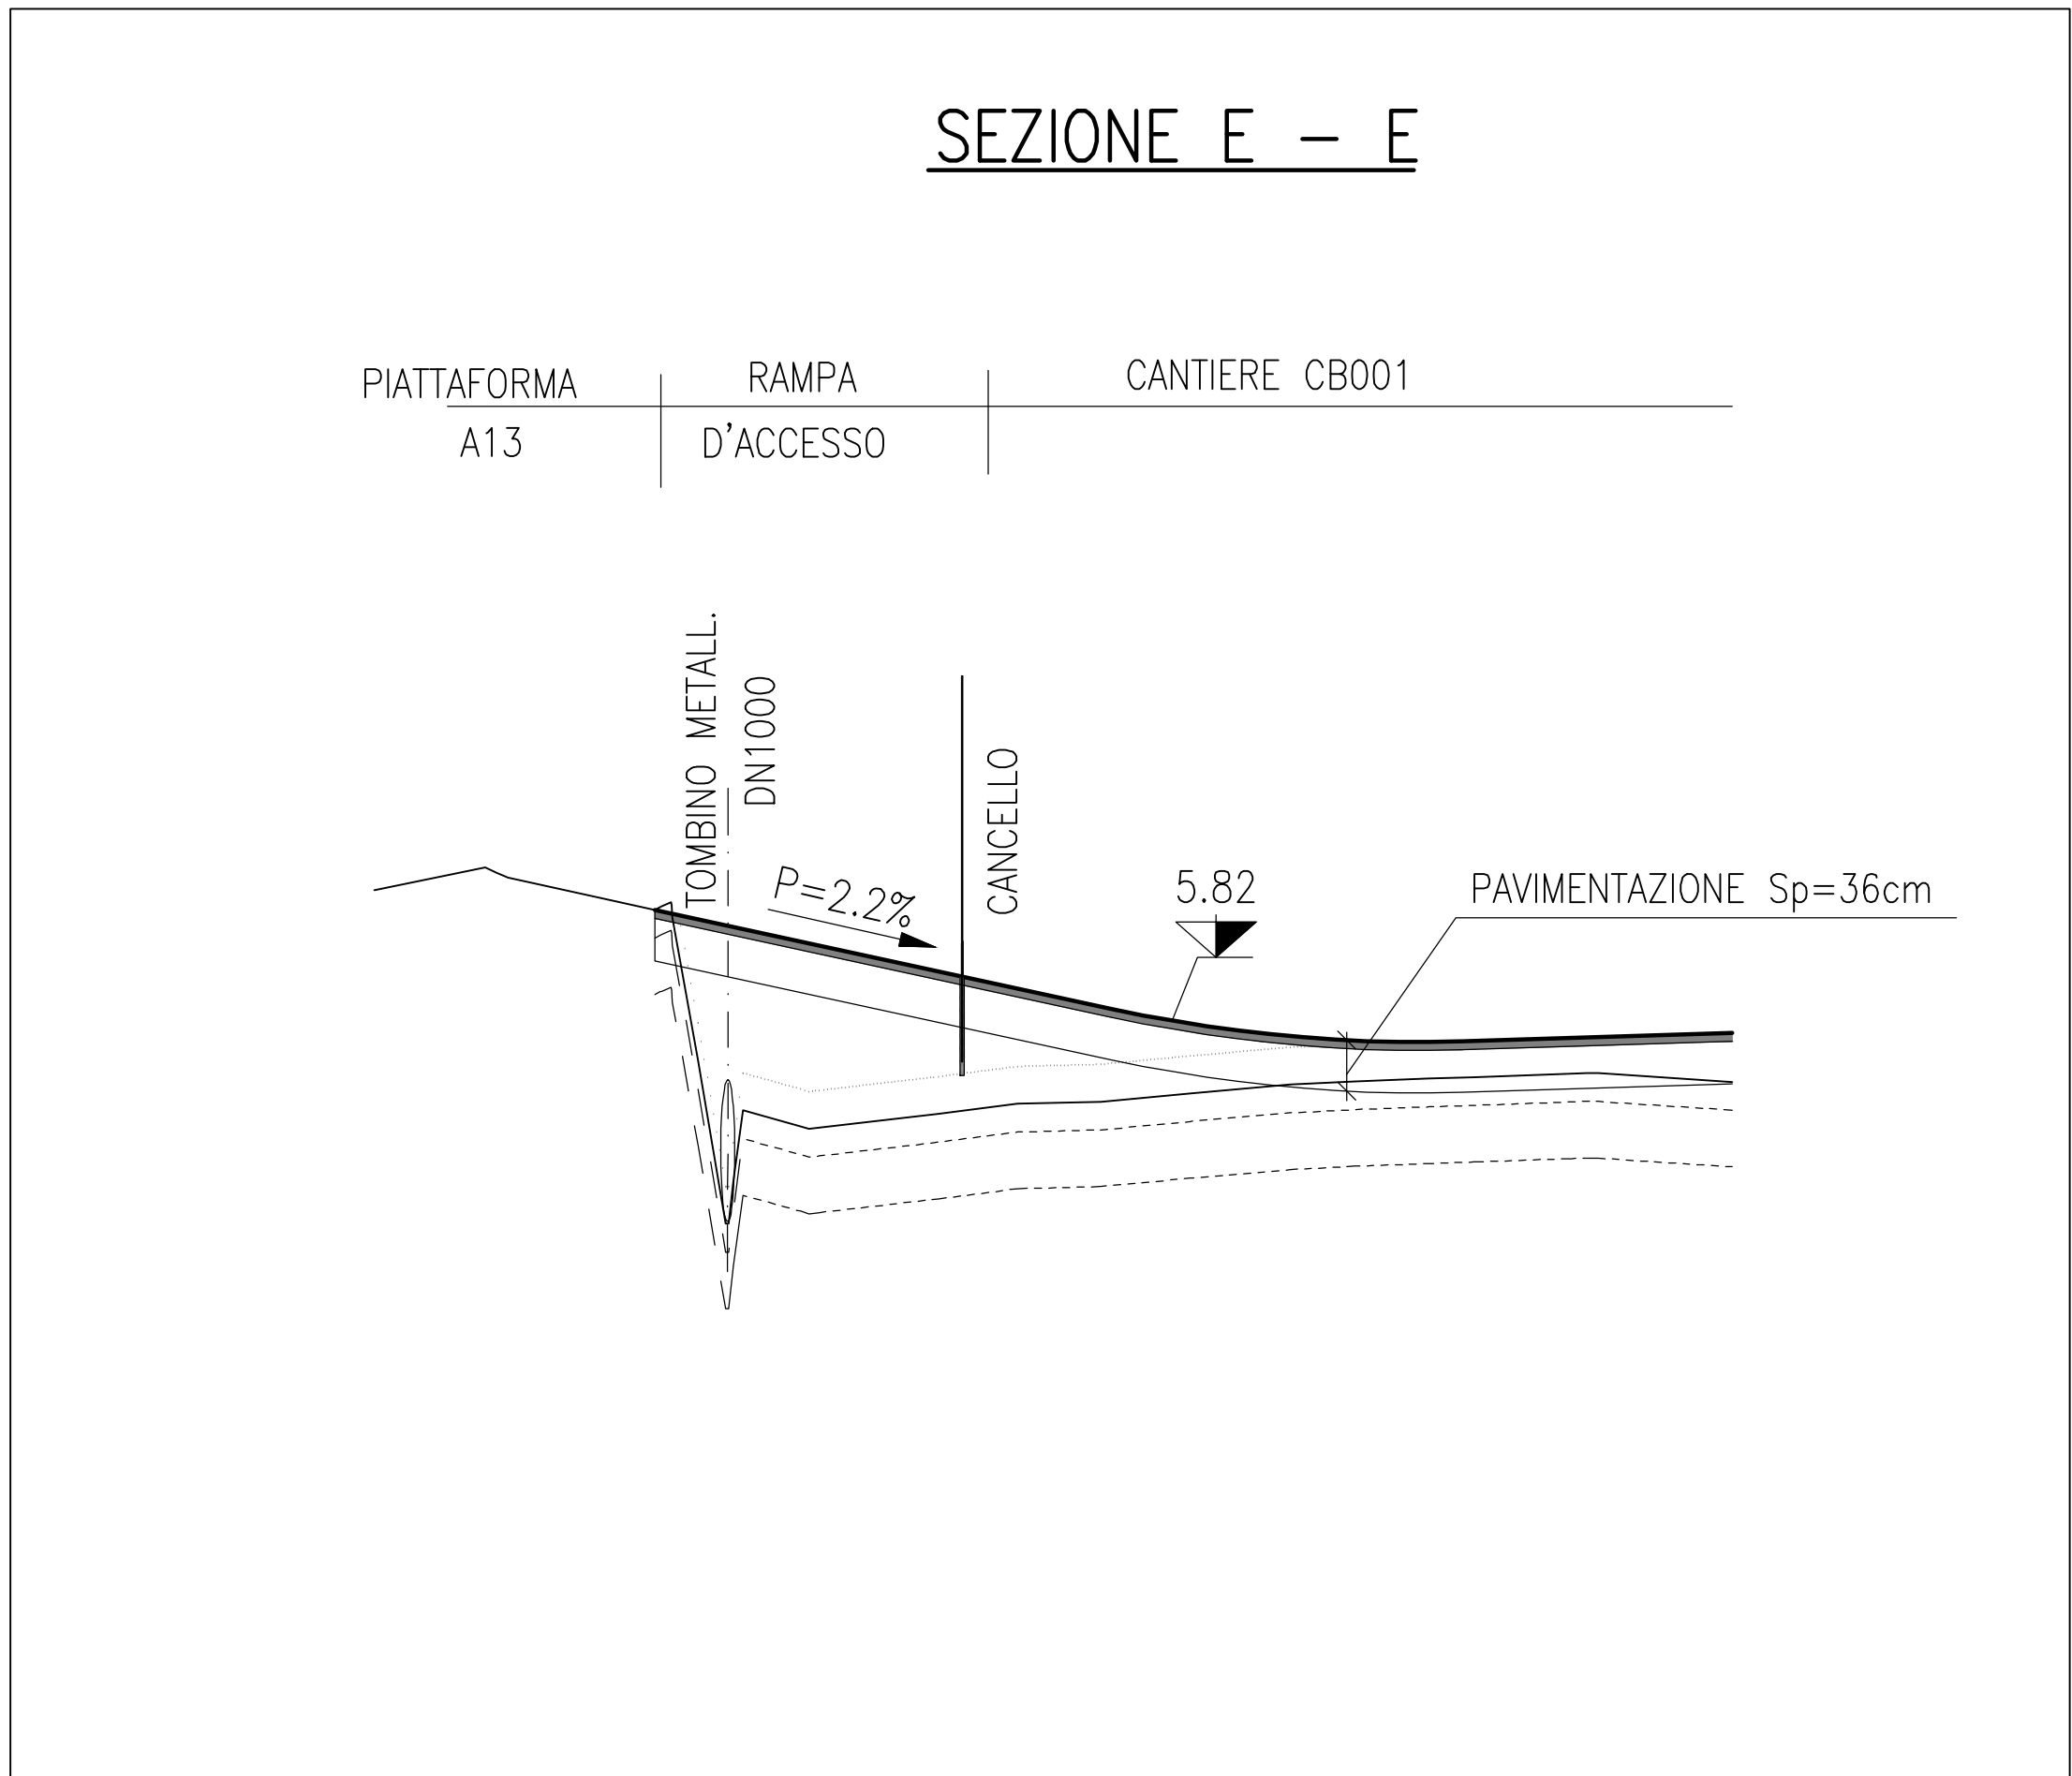
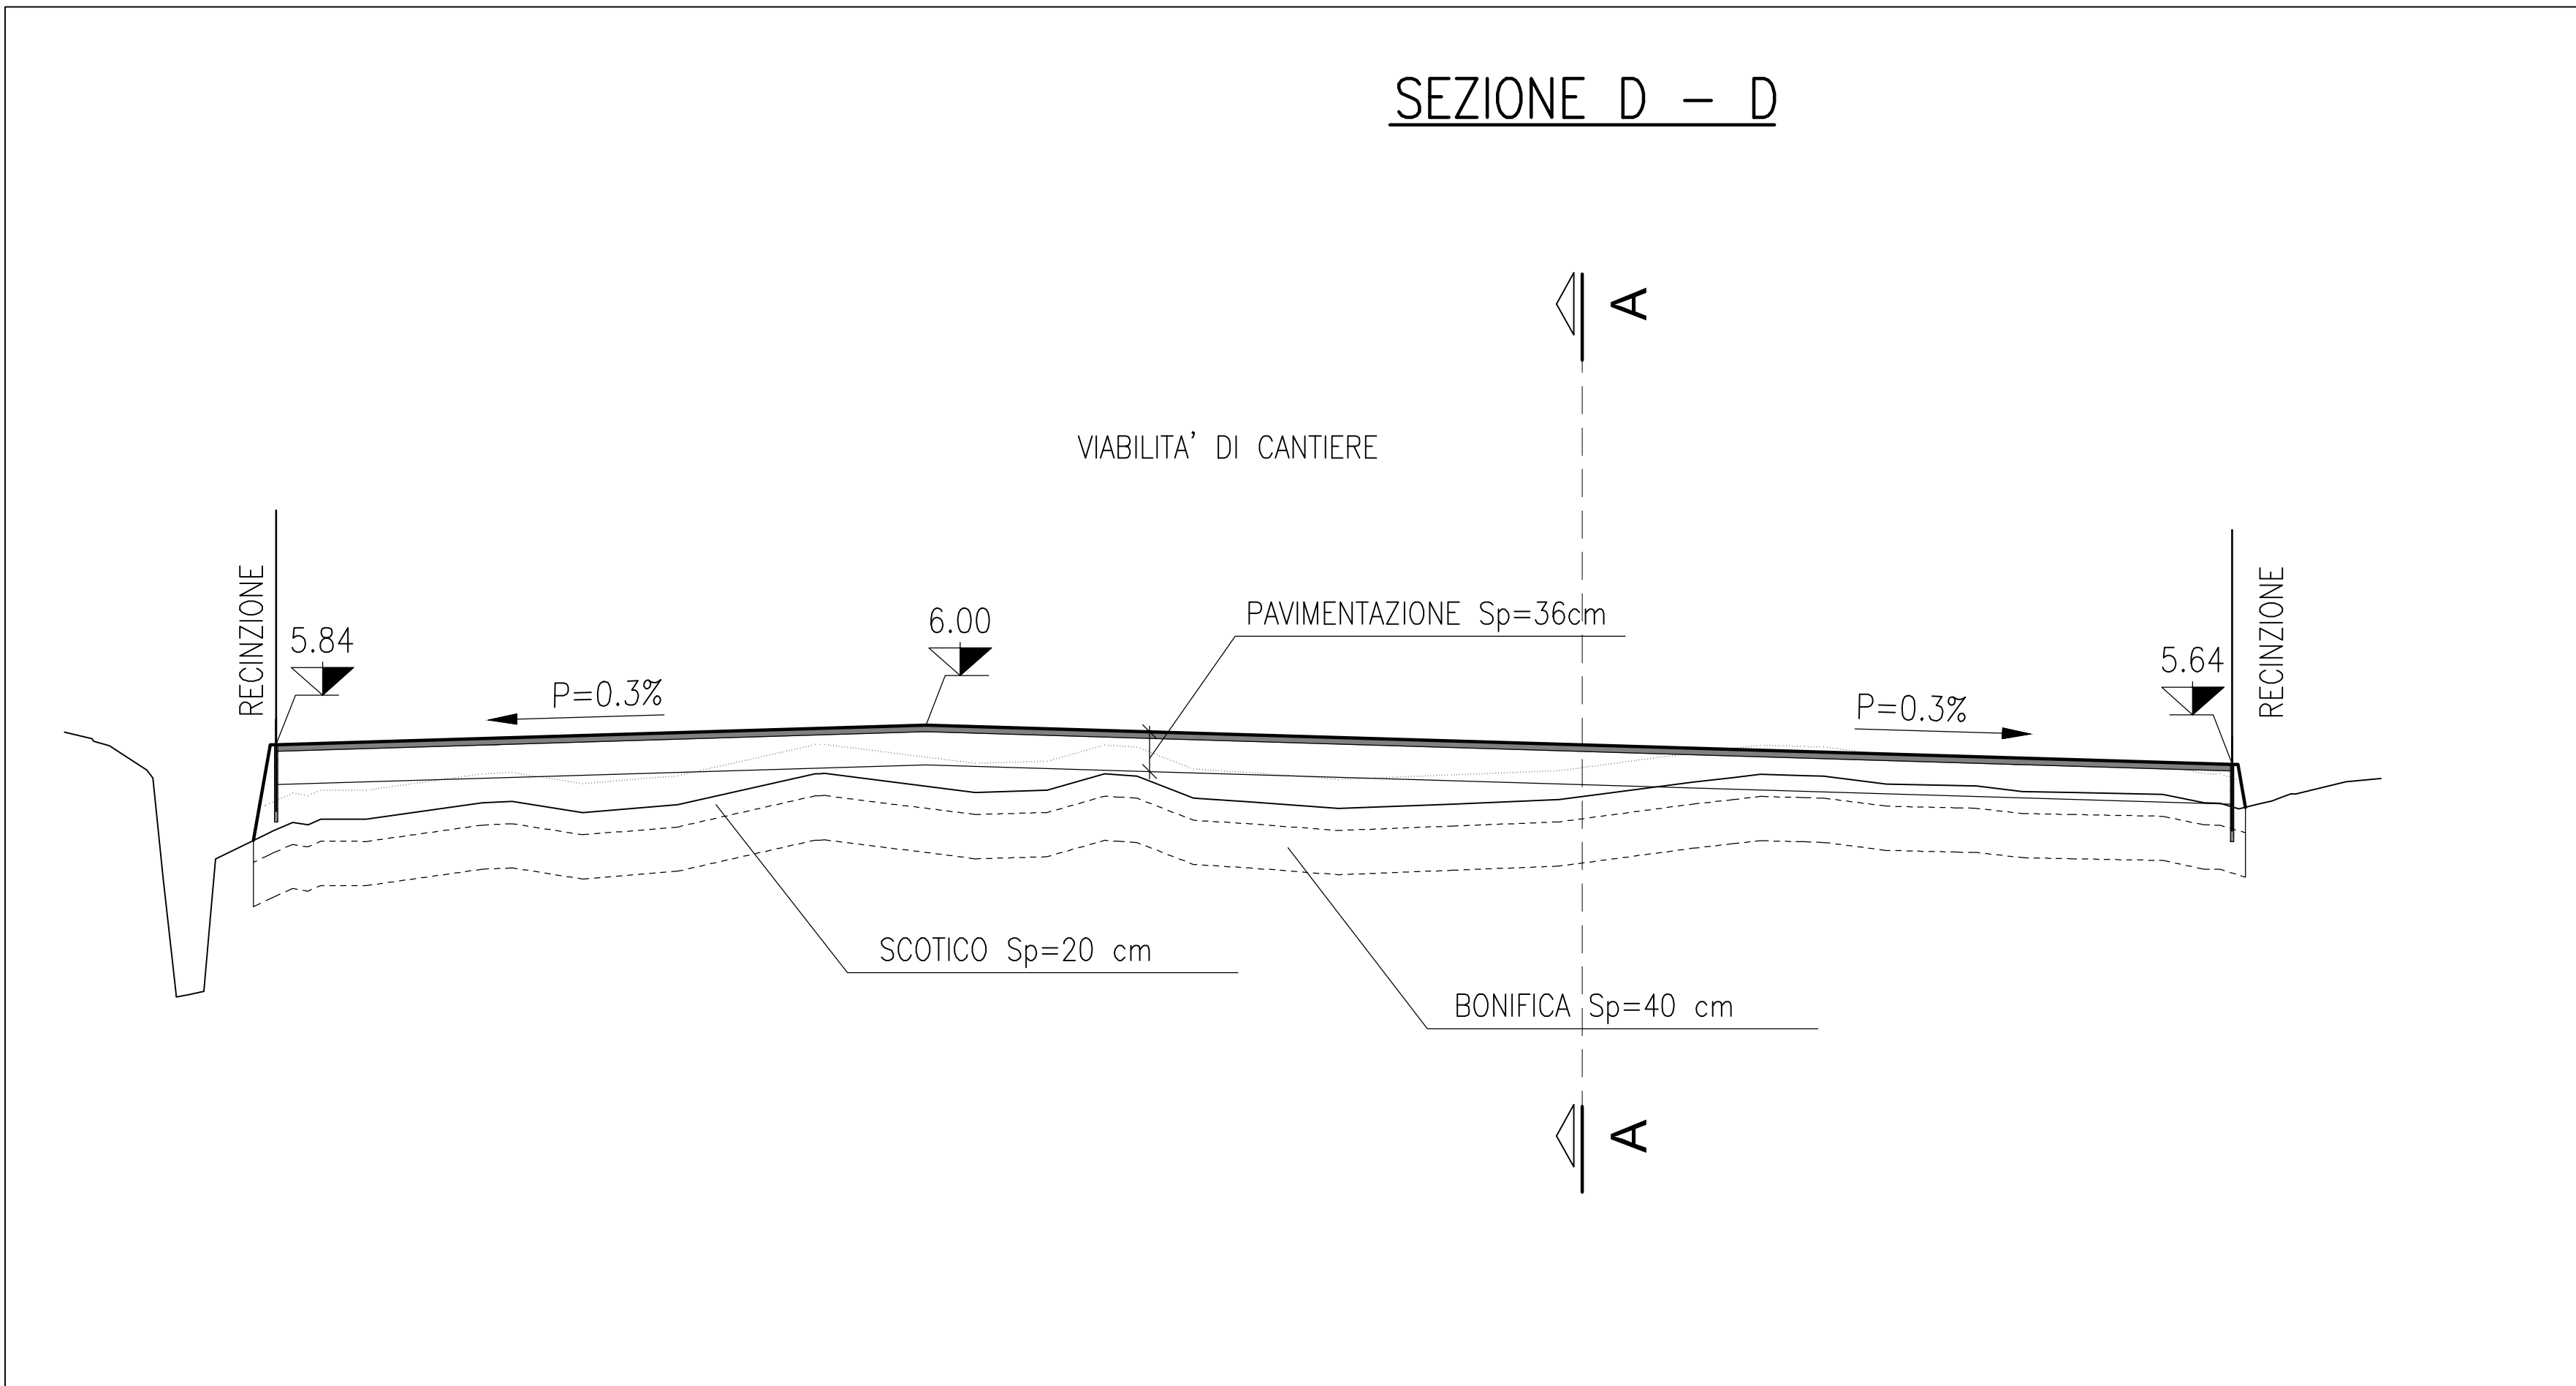
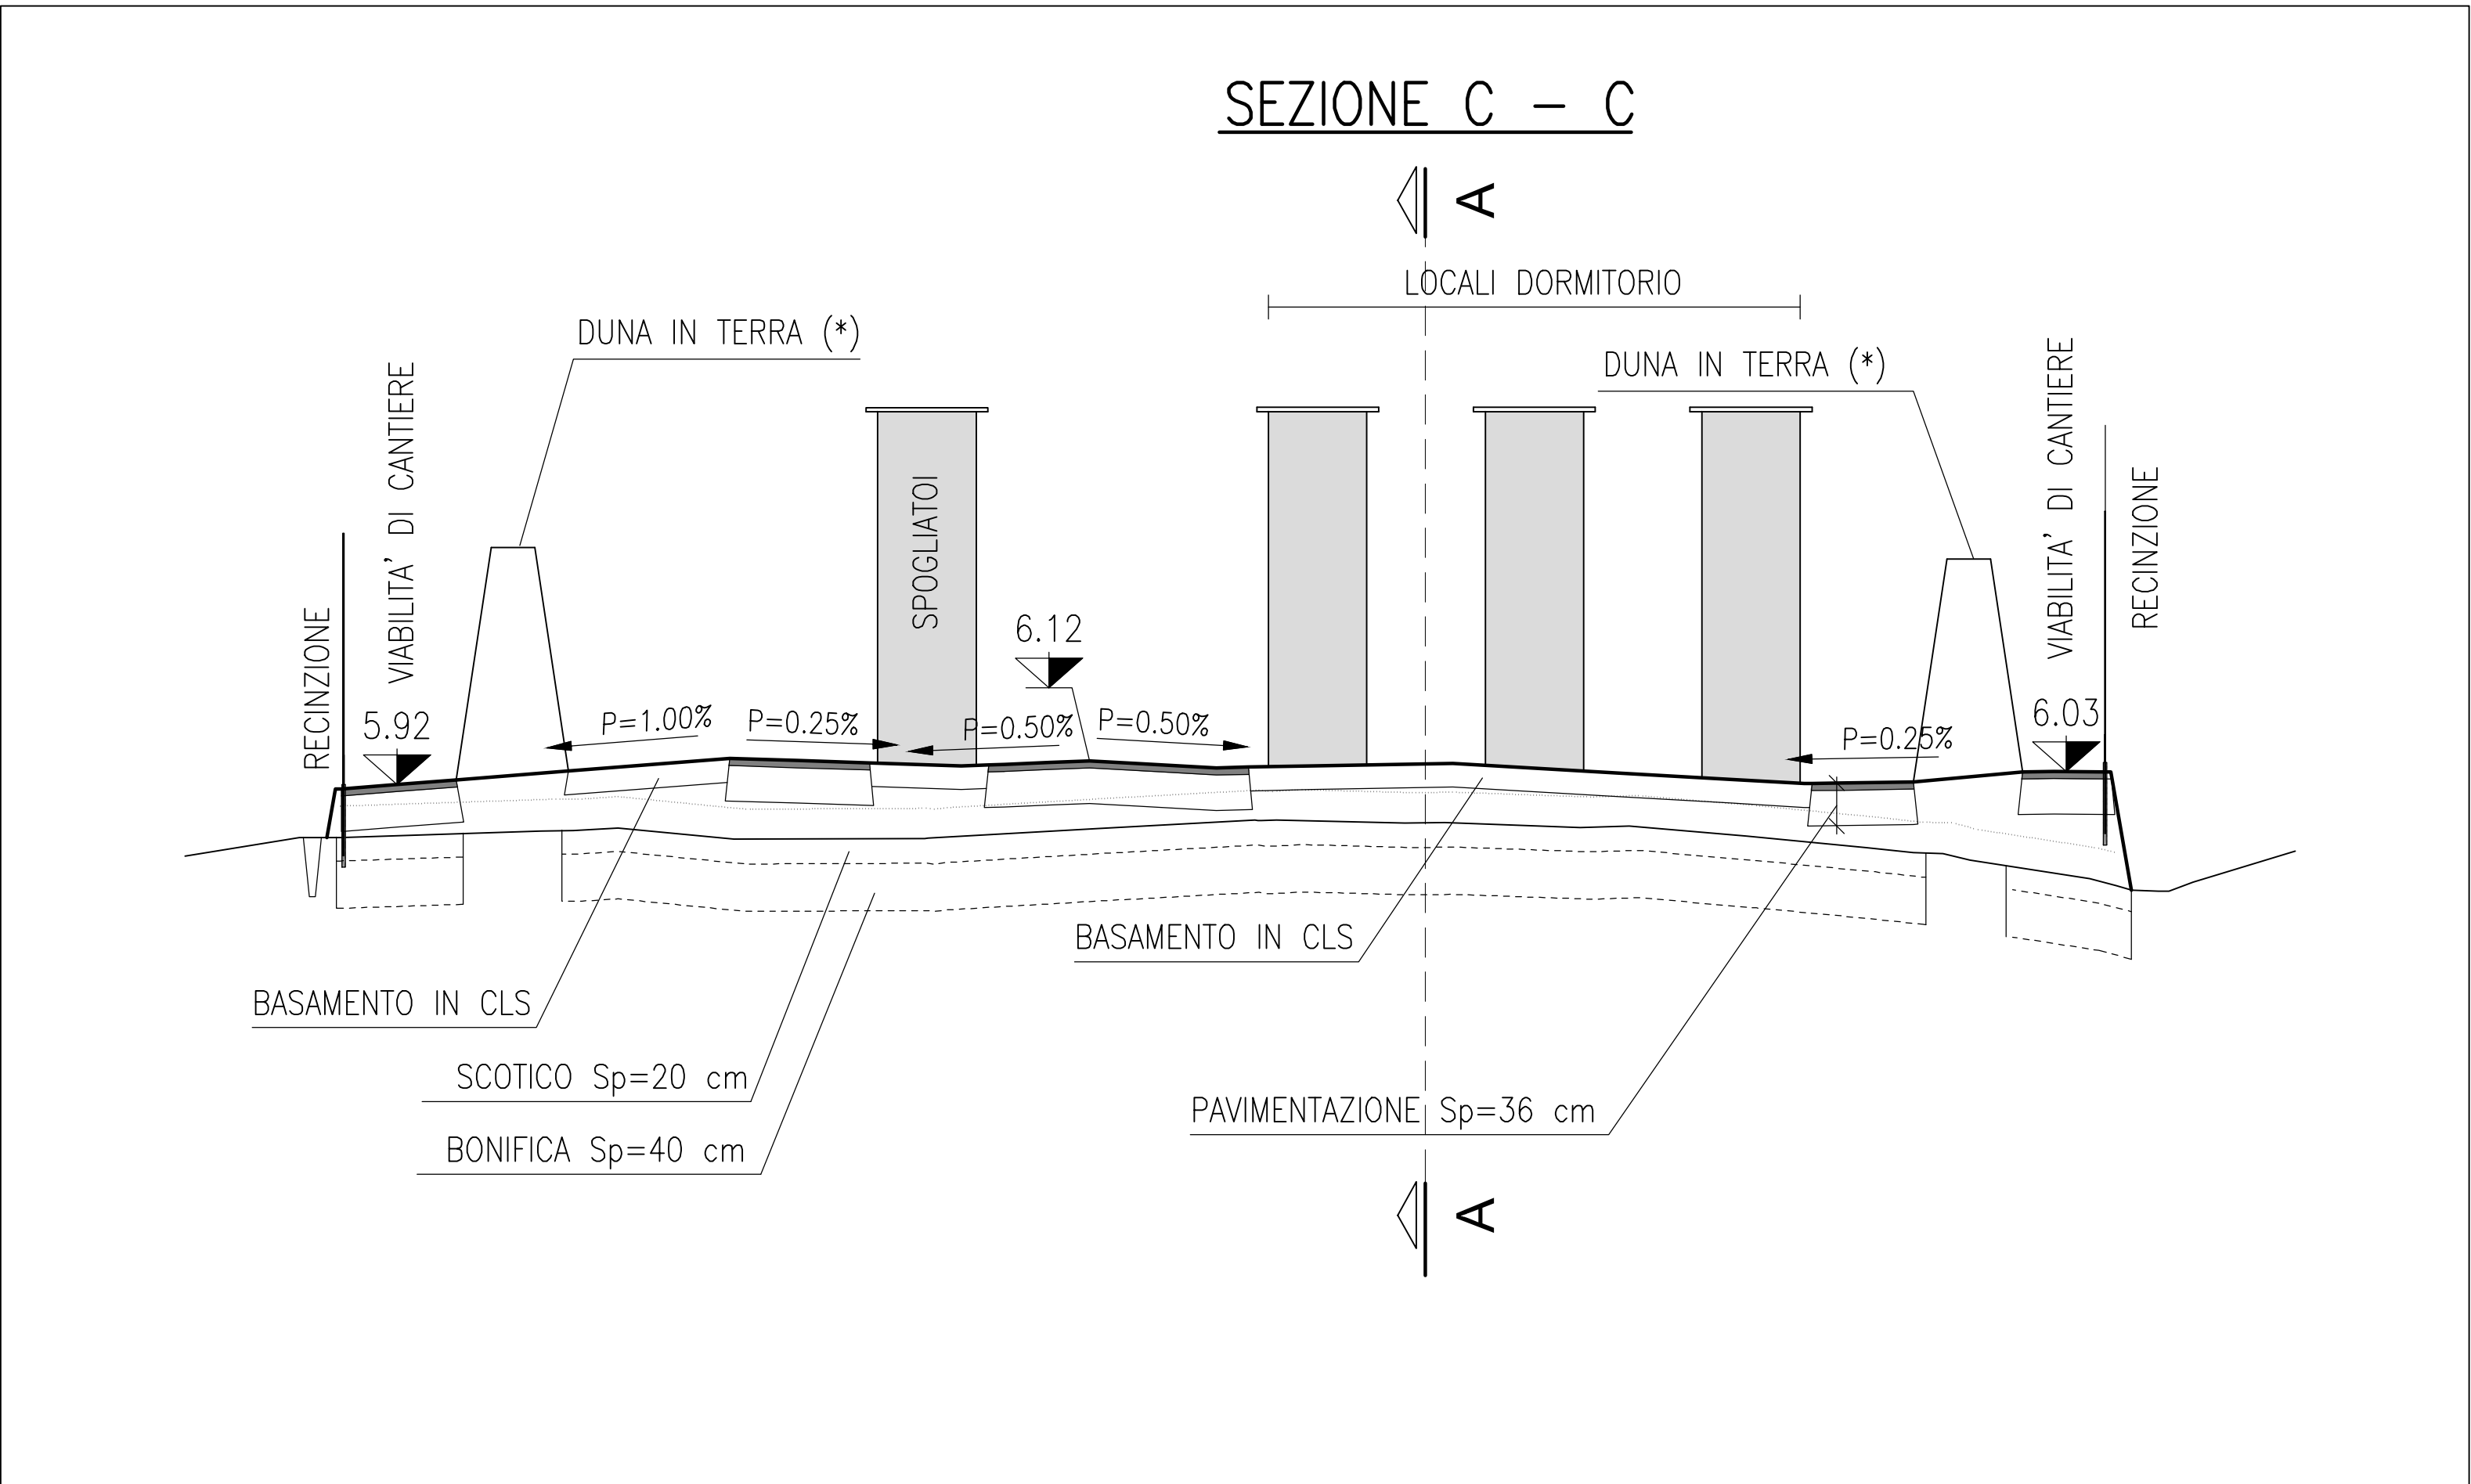
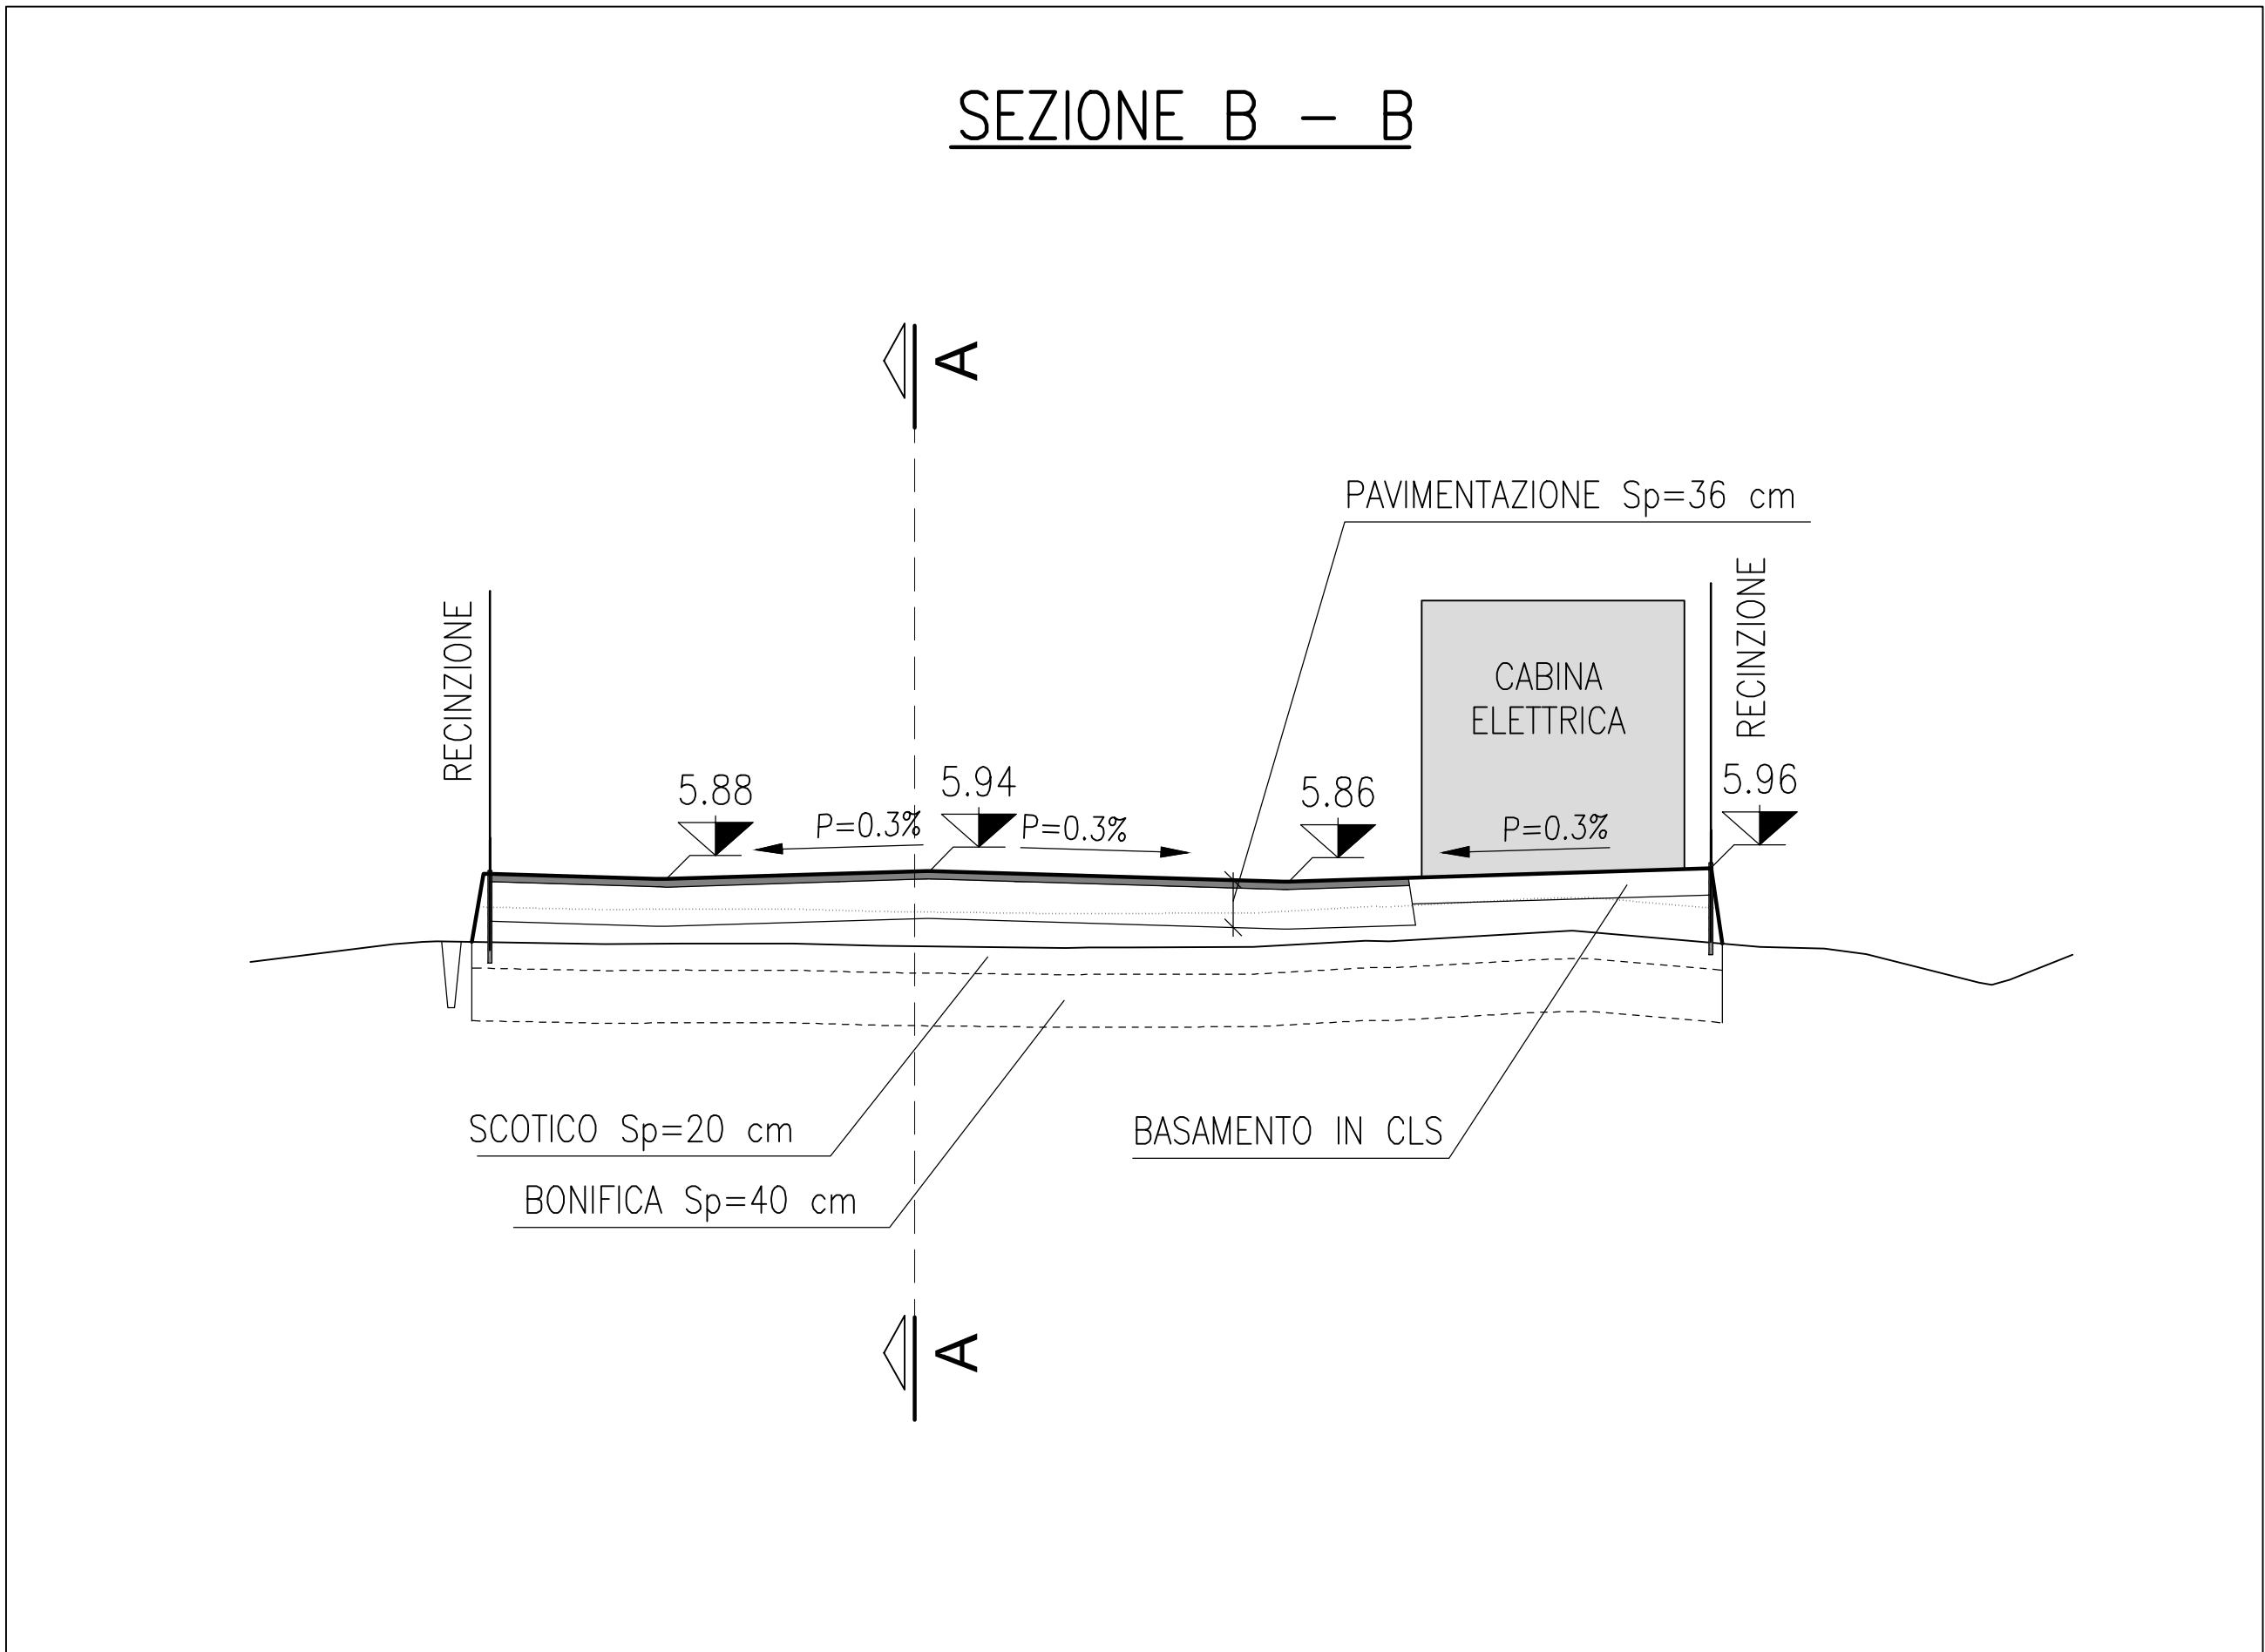


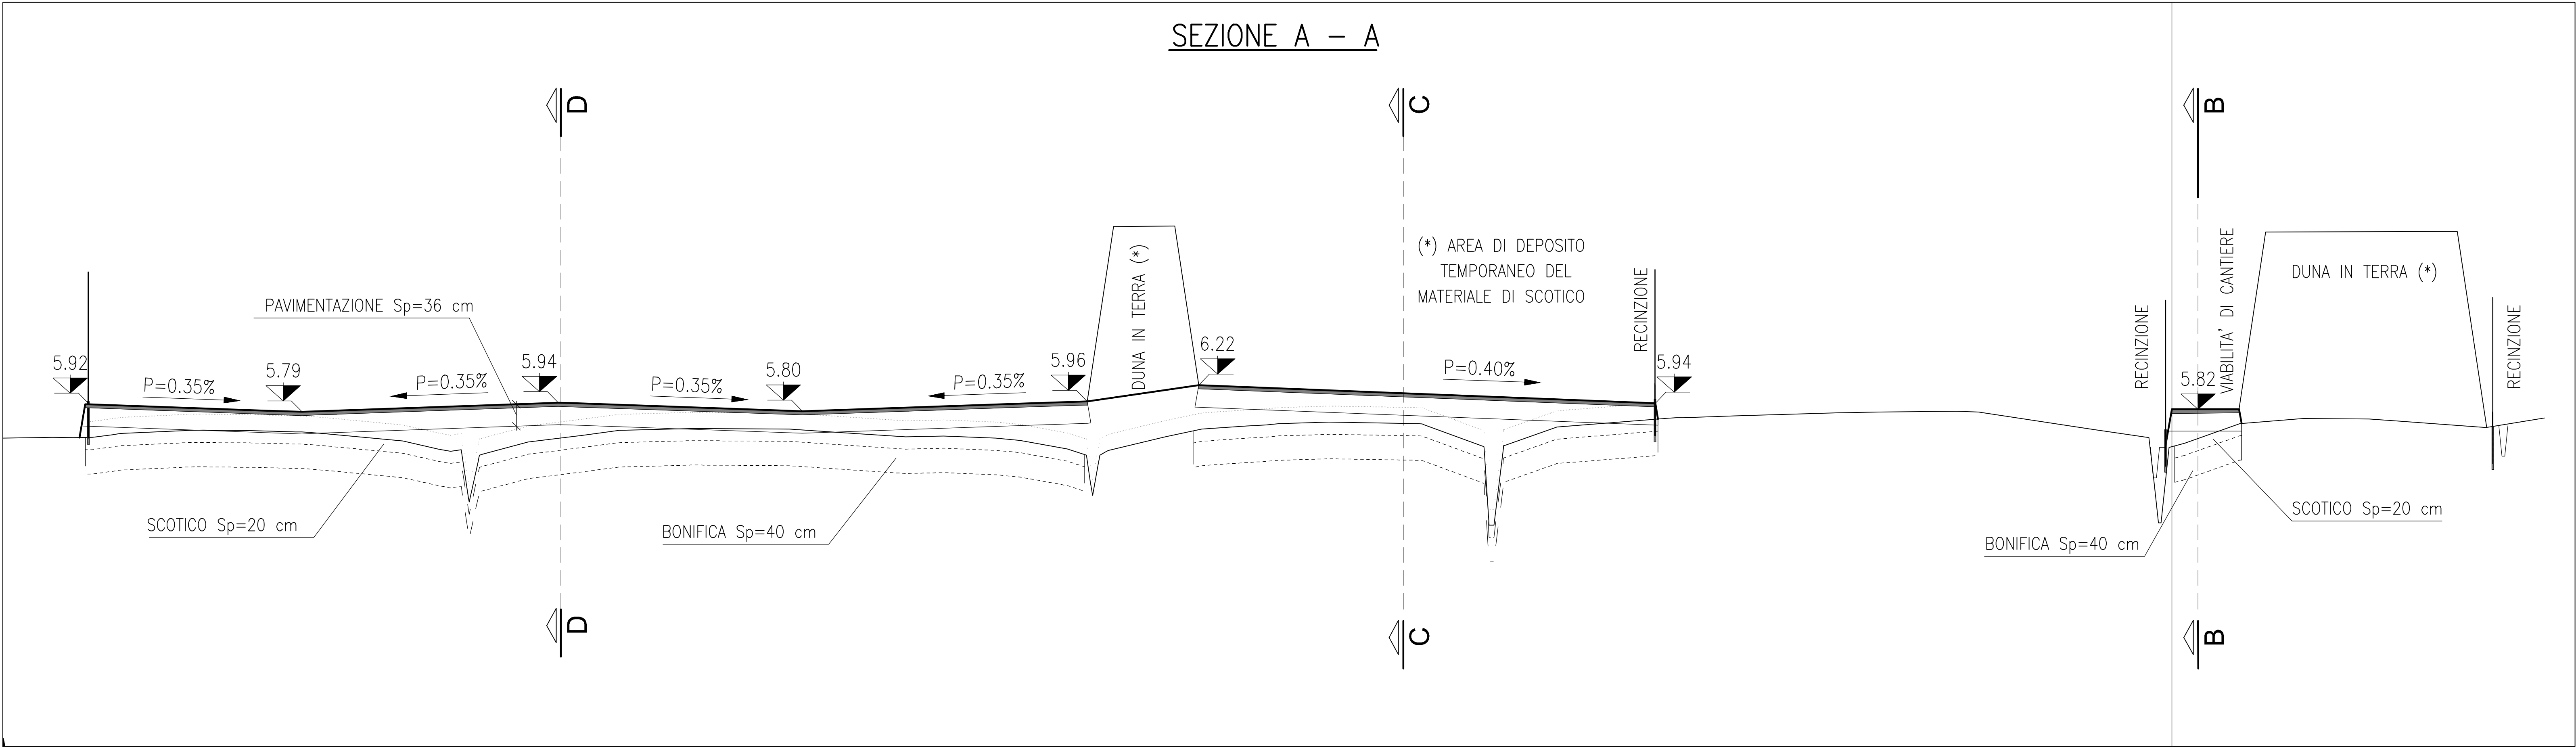

NOTA BENE
- Le sezioni caratteristiche sono state redatte in scala X-Y sfalsate di fattore 10 per consentire adeguata leggibilità.

autostrade per l'italia

AUTOSTRADA (A13) : BOLOGNA-PADOVA

AMPLIAMENTO ALLA TERZA CORSIA
TRATTO : MONSELICE - PADOVA SUD

PROGETTO ESECUTIVO

CANTIERIZZAZIONE E FASI DEI LAVORI

AREE DI CANTIERE, VIABILITA', CAVE E DEPOSITI
Campo Base

Sezioni caratteristiche

IL PROGETTISTA SPECIALISTICO Ing. Mario Brugnoli Ord. Paggi Roma N. 424308 Responsabile Strada		IL RESPONSABILE INTEGRAZIONE PRESTAZIONI SPECIALISTICHE Ing. Mario Brugnoli Ord. Paggi Roma N. 424308		IL DIRETTORE TECNICO Ing. Gianluca Salvatore Spazzolati Ord. Paggi Milano N. 420796 T.A. - Strada	
CODICE IDENTIFICATIVO 111315 0000 PE CN ACN CB001 00000 D STD 7002 -1		RIFERIMENTO PROGETTO 111315 0000 PE CN ACN CB001 00000 D STD 7002 -1		RIFERIMENTO ELABORATO 111315 0000 PE CN ACN CB001 00000 D STD 7002 -1	
INGEGNER COORDINATORE Ing. Mario Brugnoli Ord. Paggi Roma N. 424308		SUPPORTO SPECIALISTICO VERIFICATO		REVISIONE N. data 1 DICEMBRE 2021 2 APRILE 2022	

VISTO DEL COMMITTENTE IL RESPONSABILE AMMINISTRATIVO Ing. Mario Brugnoli	VISTO DEL CONCESSIONE Ministero delle Infrastrutture e delle Mobilità Sostenibili Ministero delle Infrastrutture e delle Mobilità Sostenibili
--	---