
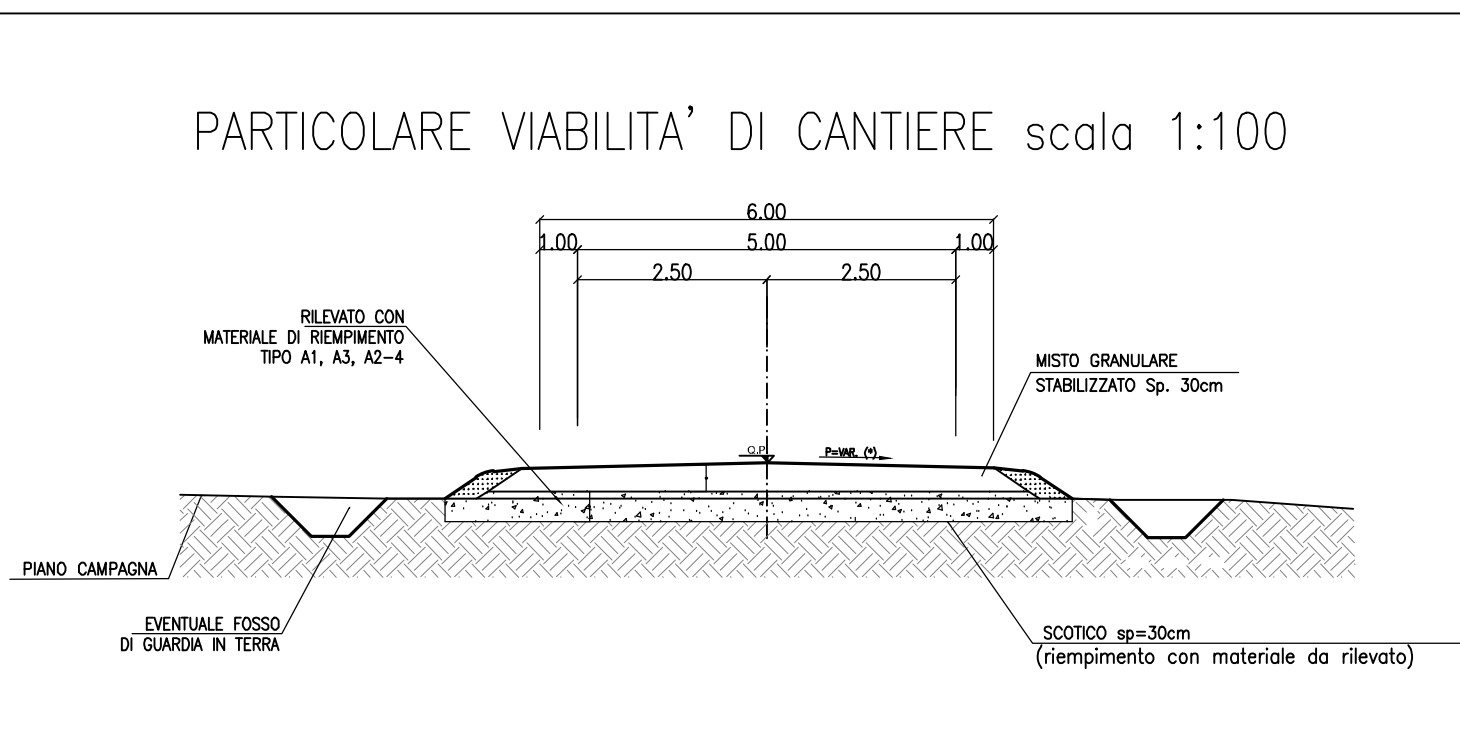
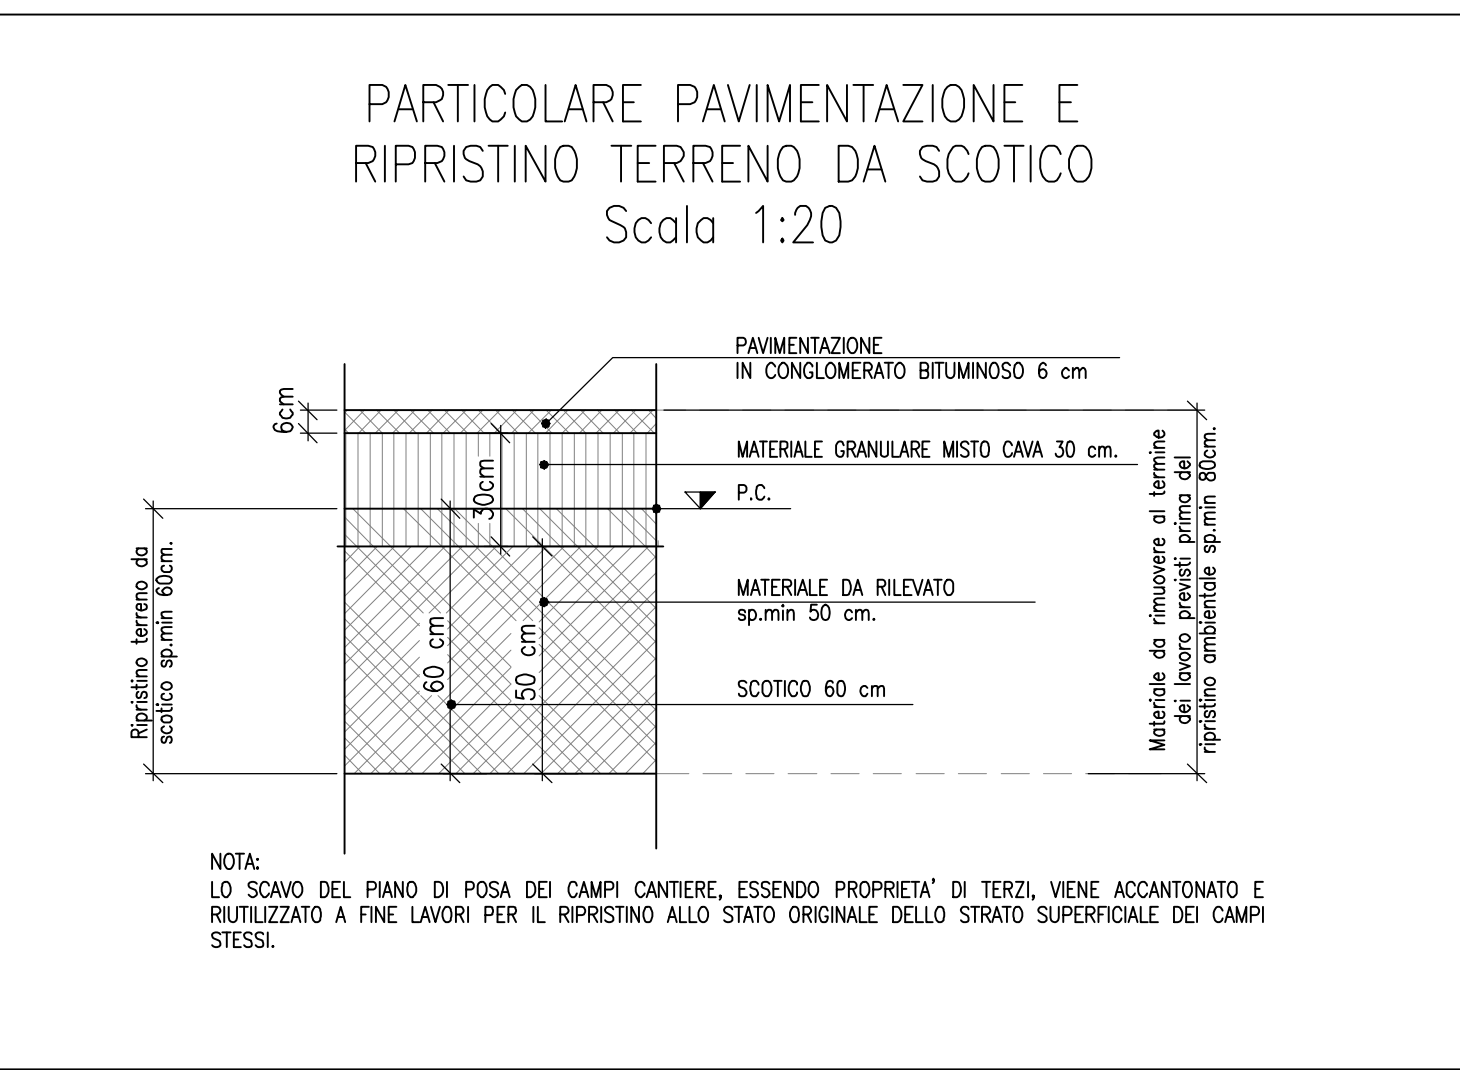


PLANIMETRIA DELLE DEMOLIZIONI E RIMOZIONI DELL'AREA DI CANTIERE

scala 1:500

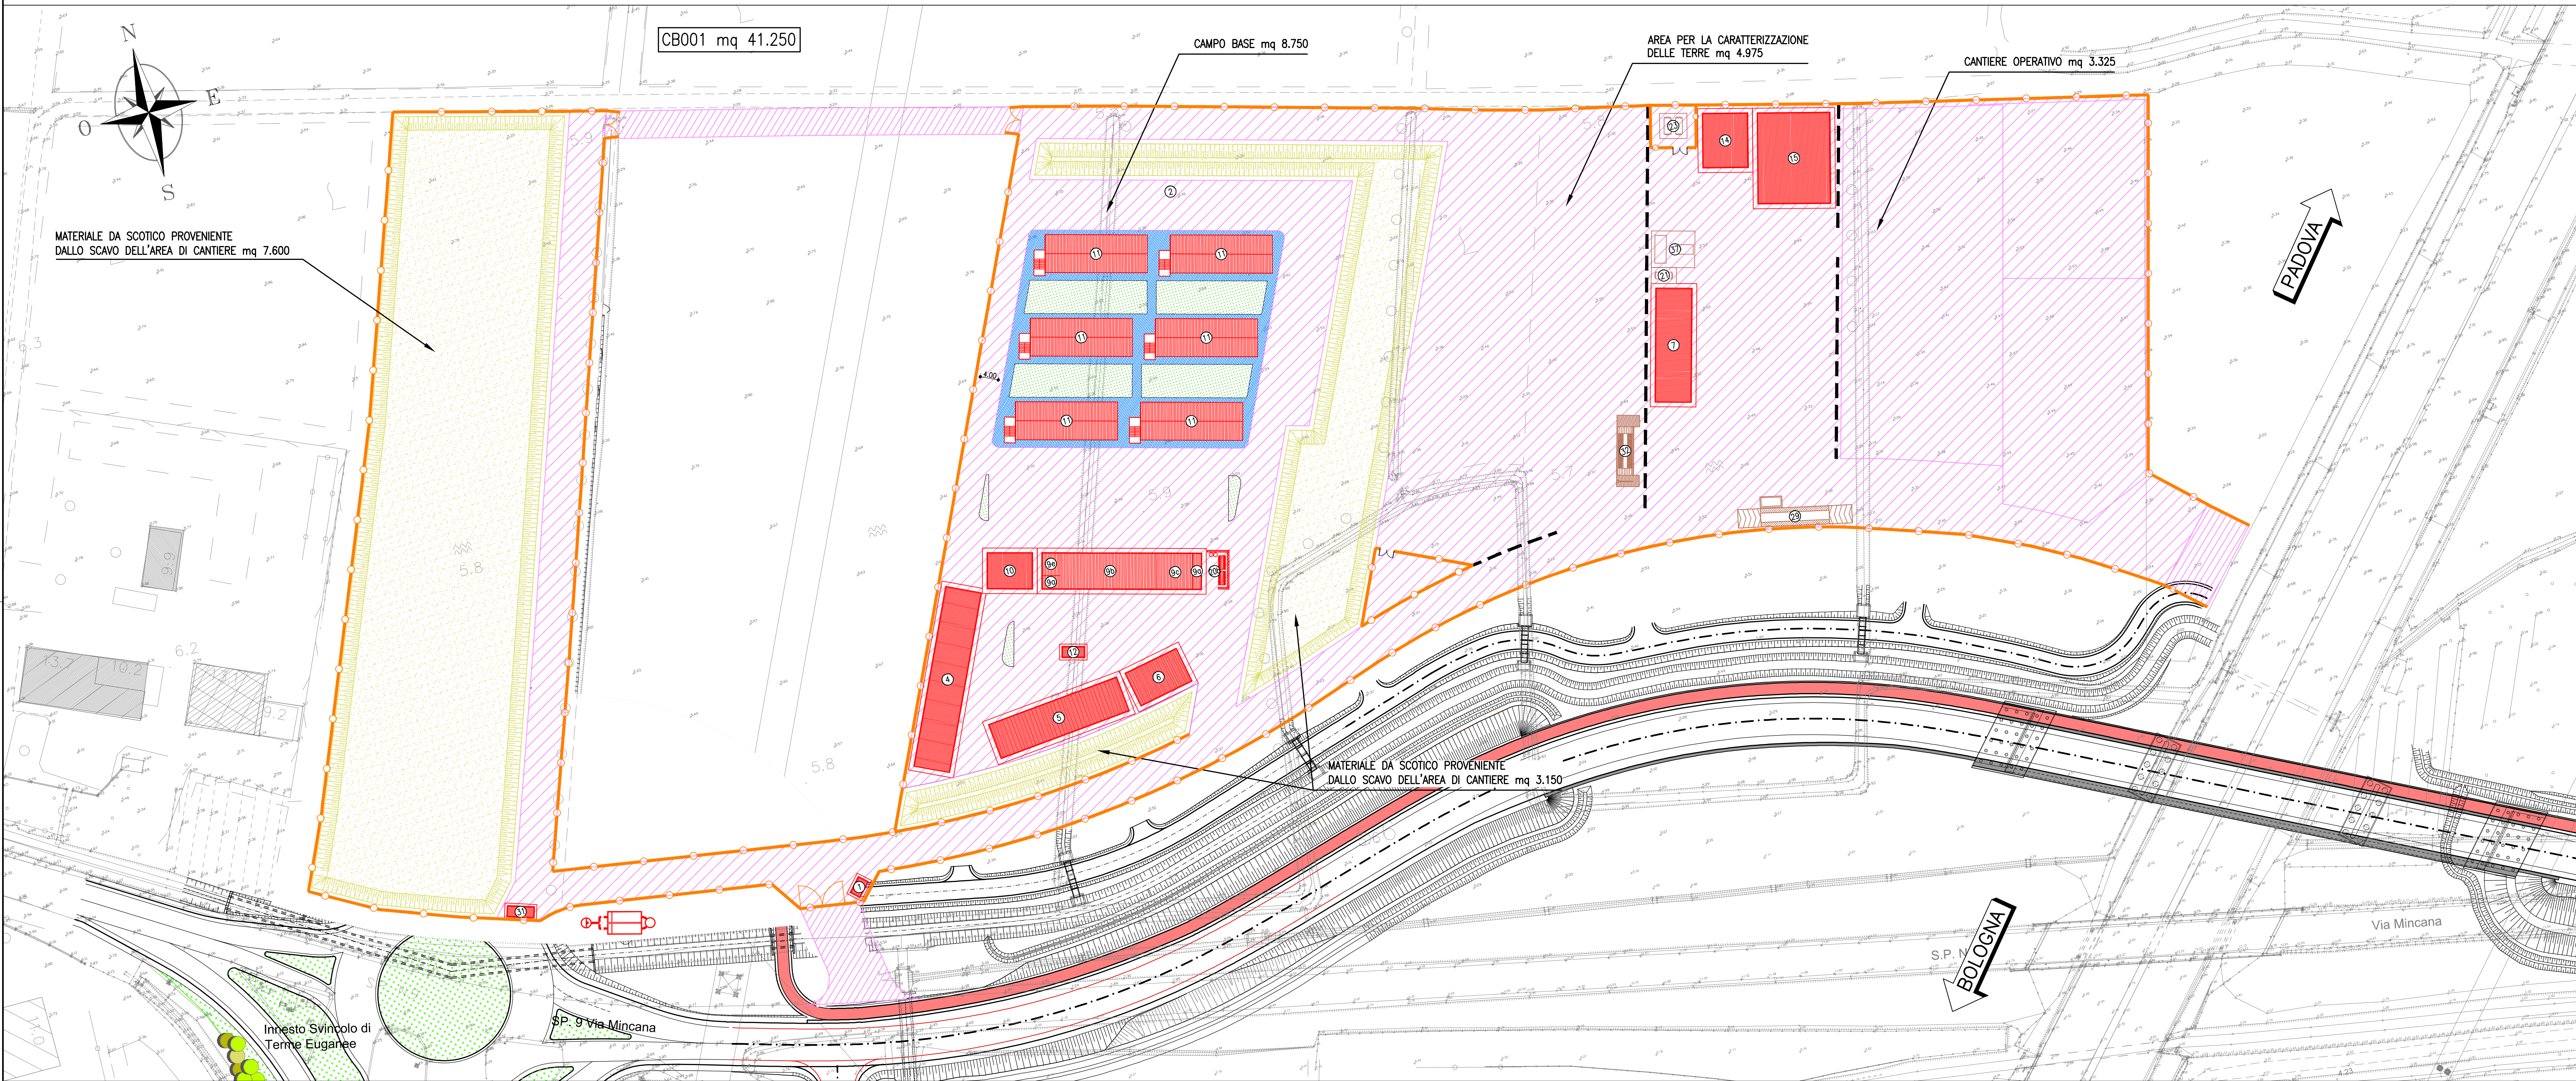

LEGENDA DEMOLIZIONI/RIMOZIONI APPRESTAMENTI DI CANTIERE

- NEW JERSEY
- RECINZIONE METALLICA
- AREE PAVIMENTATE IN CONGLOMERATO BITUMINOSO
- BASAMENTI IN CLS
- DUNE MATERIALE DA SCOTICO
- APPRESTAMENTI MODULARI (es. uffici, box, locali vari)
- ALTRI APPRESTAMENTI E IMPIANTI
- AIUOLE A VERDE


N.B. Le numerazioni degli apprestamenti sono ritrovabili nell'elaborato di progetto del cantiere.

LEGENDA DEI RIPRISTINI

- RIPIRISTINO DEL CAMPO PREESISTENTE
- RIPIRISTINO FOSSI PREESISTENTI
- PUNTI PIANO QUOTATO (in alto nome punto, in basso quota assoluta)


Successivamente alle demolizioni e rimozioni degli apprestamenti di cantiere è prevista la stessa del terreno di scotico precedentemente accantonato o proveniente dagli scavi superficiali in fase di impianto del cantiere stesso.

QUADRO DI UNIONE

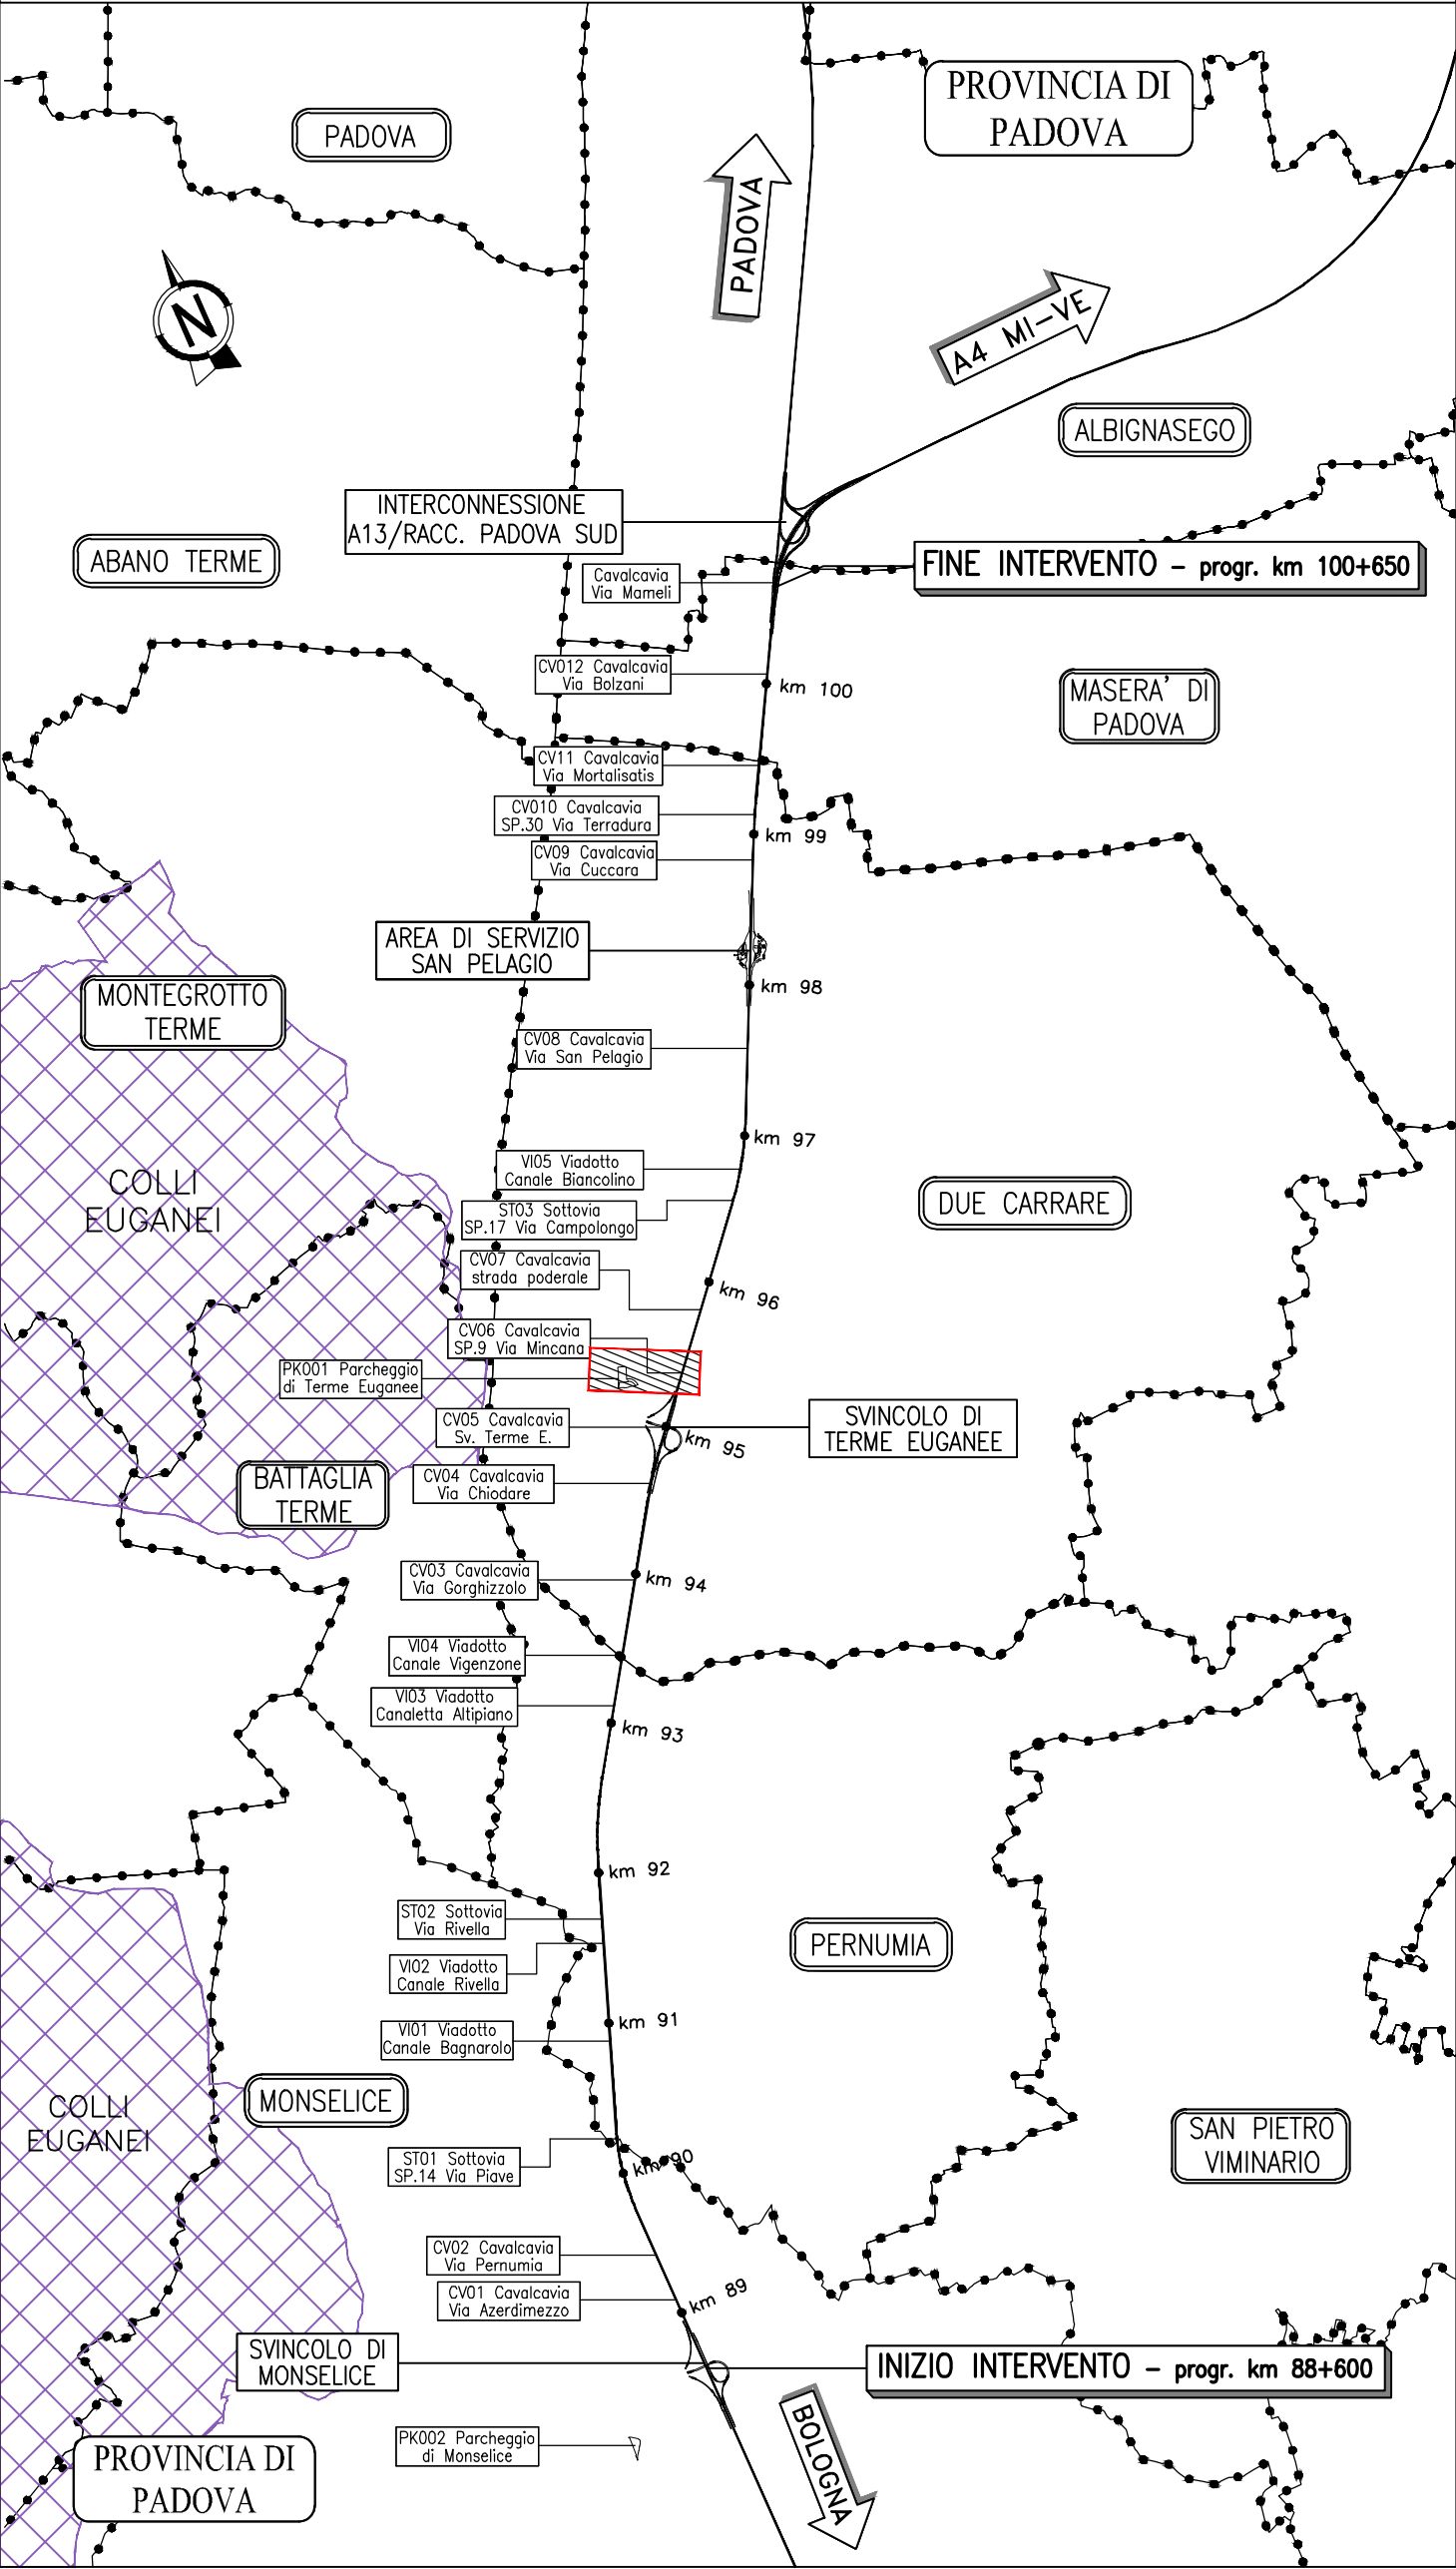

PLANIMETRIA DI PROGETTO DI RIPRISTINO CON PIANO QUOTATO

scala 1:500

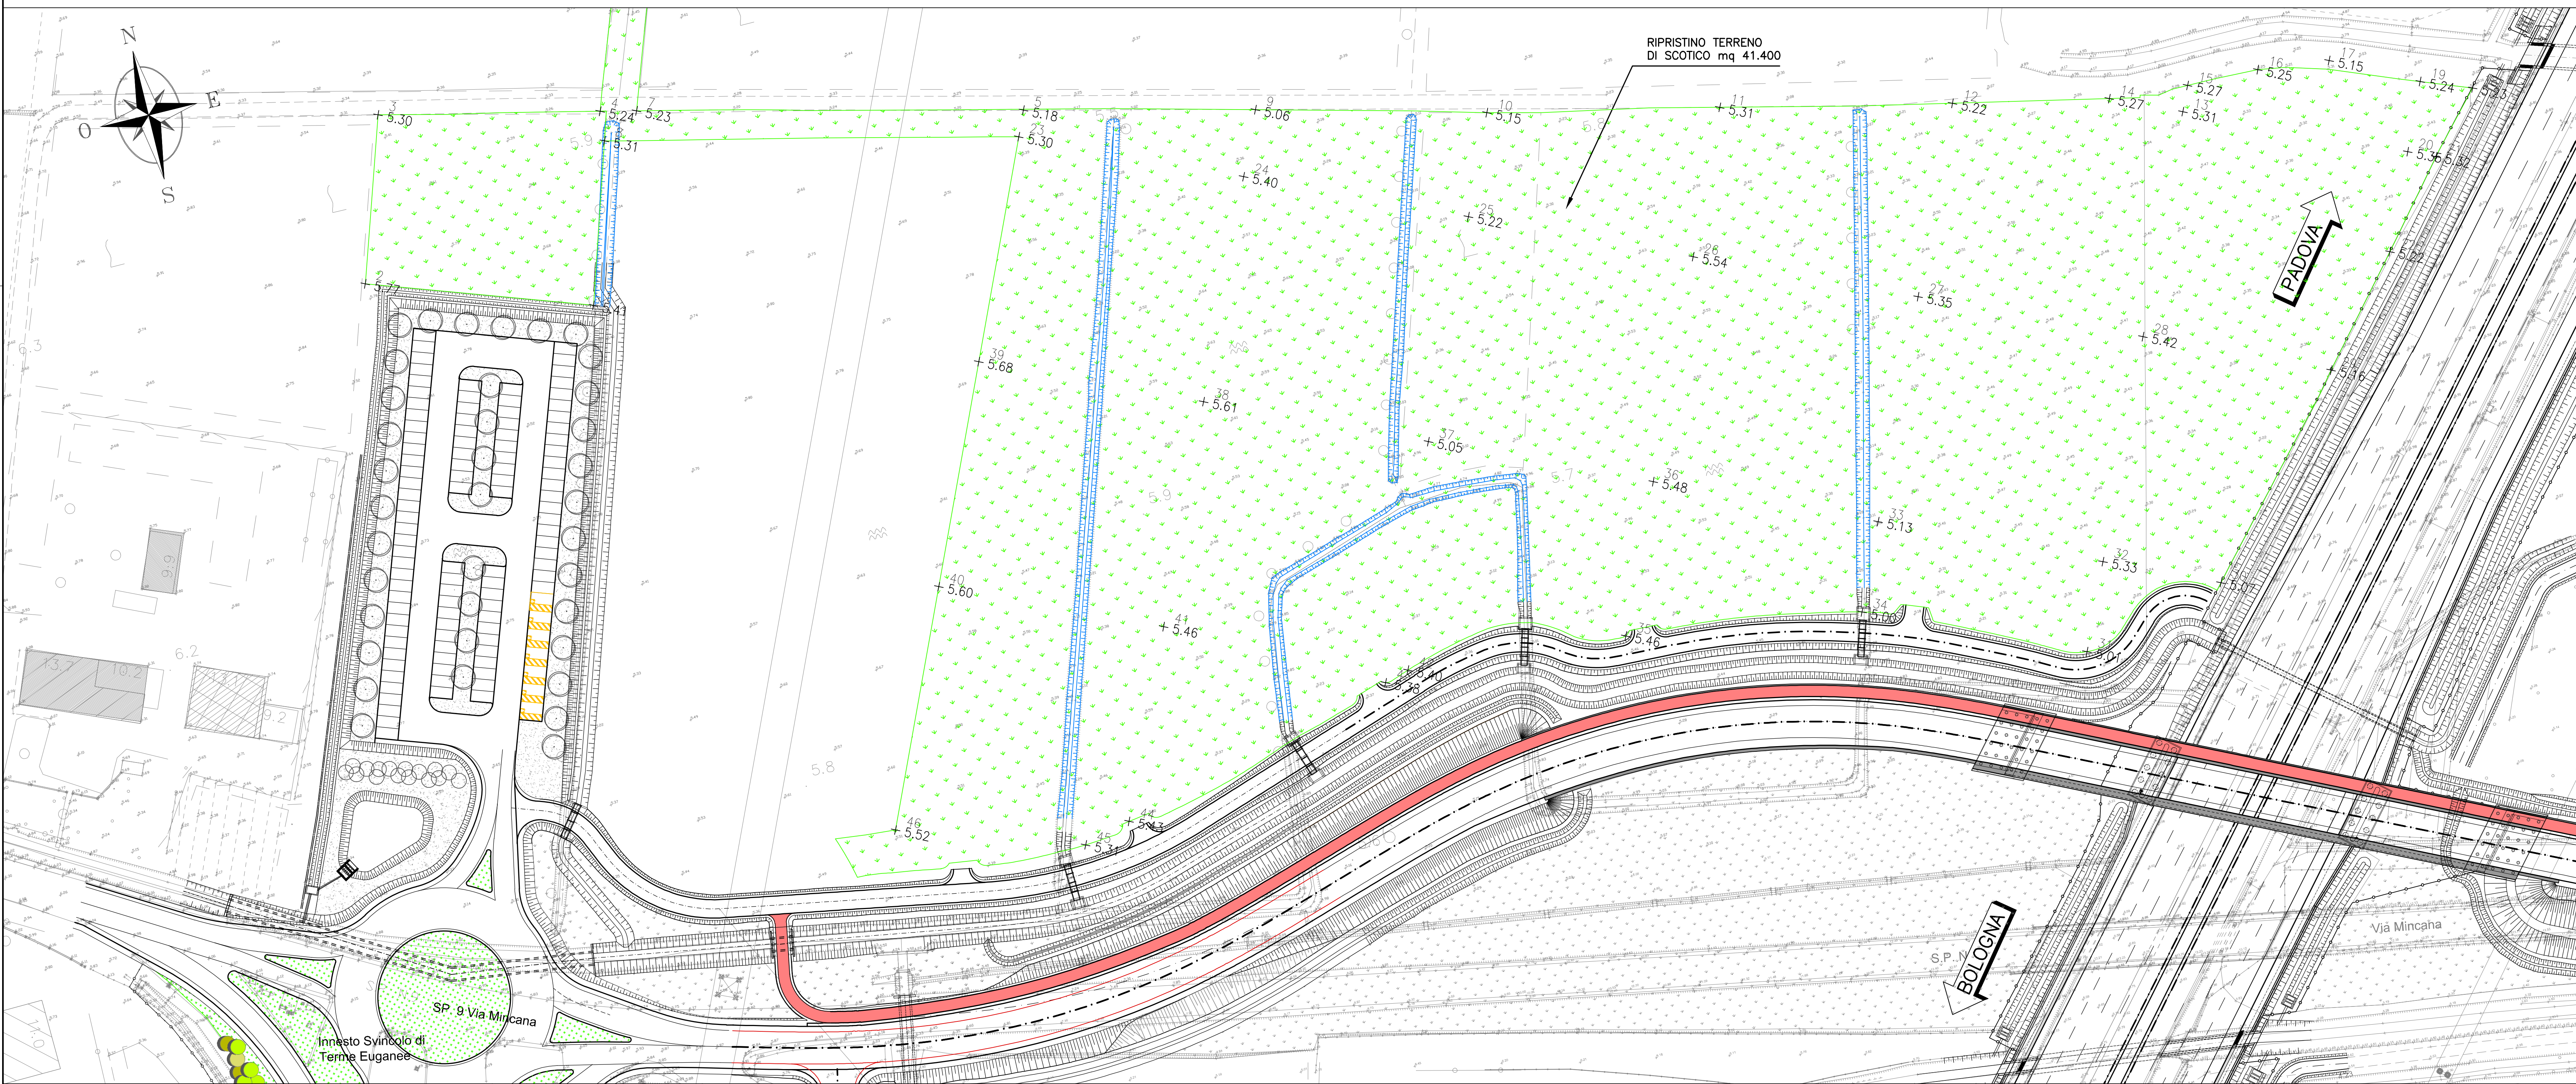

PIANO QUOTATO DI RIPRISTINO

Nome	Ascissa	Ordinata	Quota
1	997732.90	3000266.82	5.41
2	997685.50	3000283.32	5.77
3	997697.04	3000318.57	5.30
4	997744.46	3000307.72	5.24
5	997834.52	3000285.83	5.18
6	997778.96	3000382.60	5.34
7	997752.21	3000305.91	5.23
8	997743.83	3000301.20	5.31
9	997883.87	3000273.80	5.06
10	997932.93	3000261.08	5.15
11	997982.72	3000250.02	5.31
12	998032.40	3000238.73	5.22
13	998080.96	3000224.90	5.31
14	998065.99	3000231.53	5.27
15	998083.32	3000230.24	5.27
16	998099.08	3000229.91	5.25
17	998114.72	3000228.13	5.15
18	998143.79	3000214.80	5.23
19	998132.99	3000218.91	5.24
20	998126.68	3000204.65	5.35
21	998132.43	3000202.11	5.32
22	998117.67	3000184.33	5.22
23	997832.13	3000280.43	5.30
24	997877.84	3000260.18	5.40
25	997923.56	3000239.93	5.22
26	997969.28	3000219.68	5.54
27	998014.99	3000199.44	5.35
28	998060.71	3000179.19	5.42
29	998098.97	3000162.24	5.16
30	998064.46	3000122.84	5.07
31	998032.36	3000115.18	5.01
32	998040.46	3000133.47	5.33
33	997994.74	3000153.72	5.13
34	997986.62	3000135.37	5.00
35	997935.14	3000142.62	5.46
36	997949.03	3000173.97	5.48
37	997903.31	3000194.22	5.05
38	997857.60	3000214.47	5.61
39	997811.68	3000224.72	5.68
40	997791.63	3000189.00	5.60
41	997837.35	3000168.75	5.46
42	997887.03	3000146.75	5.40
43	997881.62	3000145.24	5.38
44	997819.82	3000129.19	5.43
45	997808.37	3000126.46	5.31
46	997769.73	3000139.56	5.52

Il piano quotato è in coordinate rettilinee vedere le monografie dei vertici di caposasso

autostrade per l'italia

AUTOSTRADA (A13) : BOLOGNA-PADOVA

AMPLIAMENTO ALLA TERZA CORSIA
TRATTO : MONSELICE - PADOVA SUD

PROGETTO ESECUTIVO

CANTIERIZZAZIONE E FASI DEI LAVORI

AREE DI CANTIERE, VIABILITA', CAVE E DEPOSITI
Campo Base

Planimetria delle demolizioni e rimozioni di cantiere e planimetria di ripristino

IL PROGETTISTA SPECIALISTICO Ing. Mario N. Azzurro Prodotto dalla	IL RESPONSABILE INTEGRAZIONE PROGETTAZIONE SPECIALISTICA Ing. Mario N. Azzurro Oss. Ing. Mario N. Azzurro	IL DIRETTORE TECNICO Ing. Mario N. Azzurro Oss. Ing. Mario N. Azzurro
CONFERMA IDENTIFICAZIONE PROGETTO 111315	CONFERMA IDENTIFICAZIONE PROGETTO 0000	CONFERMA IDENTIFICAZIONE PROGETTO PE CN ACN CB001
CONFERMA IDENTIFICAZIONE PROGETTO 00000	CONFERMA IDENTIFICAZIONE PROGETTO D STD	CONFERMA IDENTIFICAZIONE PROGETTO 7003
CONFERMA IDENTIFICAZIONE PROGETTO -0	CONFERMA IDENTIFICAZIONE PROGETTO SCALA	CONFERMA IDENTIFICAZIONE PROGETTO 1:500

IL RESPONSABILE ESECUTIVO Ing. Mario N. Azzurro Oss. Ing. Mario N. Azzurro	IL RESPONSABILE ESECUTIVO Ing. Mario N. Azzurro Oss. Ing. Mario N. Azzurro	IL RESPONSABILE ESECUTIVO Ing. Mario N. Azzurro Oss. Ing. Mario N. Azzurro
CONFERMA IDENTIFICAZIONE PROGETTO 111315	CONFERMA IDENTIFICAZIONE PROGETTO 0000	CONFERMA IDENTIFICAZIONE PROGETTO PE CN ACN CB001
CONFERMA IDENTIFICAZIONE PROGETTO 00000	CONFERMA IDENTIFICAZIONE PROGETTO D STD	CONFERMA IDENTIFICAZIONE PROGETTO 7003
CONFERMA IDENTIFICAZIONE PROGETTO -0	CONFERMA IDENTIFICAZIONE PROGETTO SCALA	CONFERMA IDENTIFICAZIONE PROGETTO 1:500