

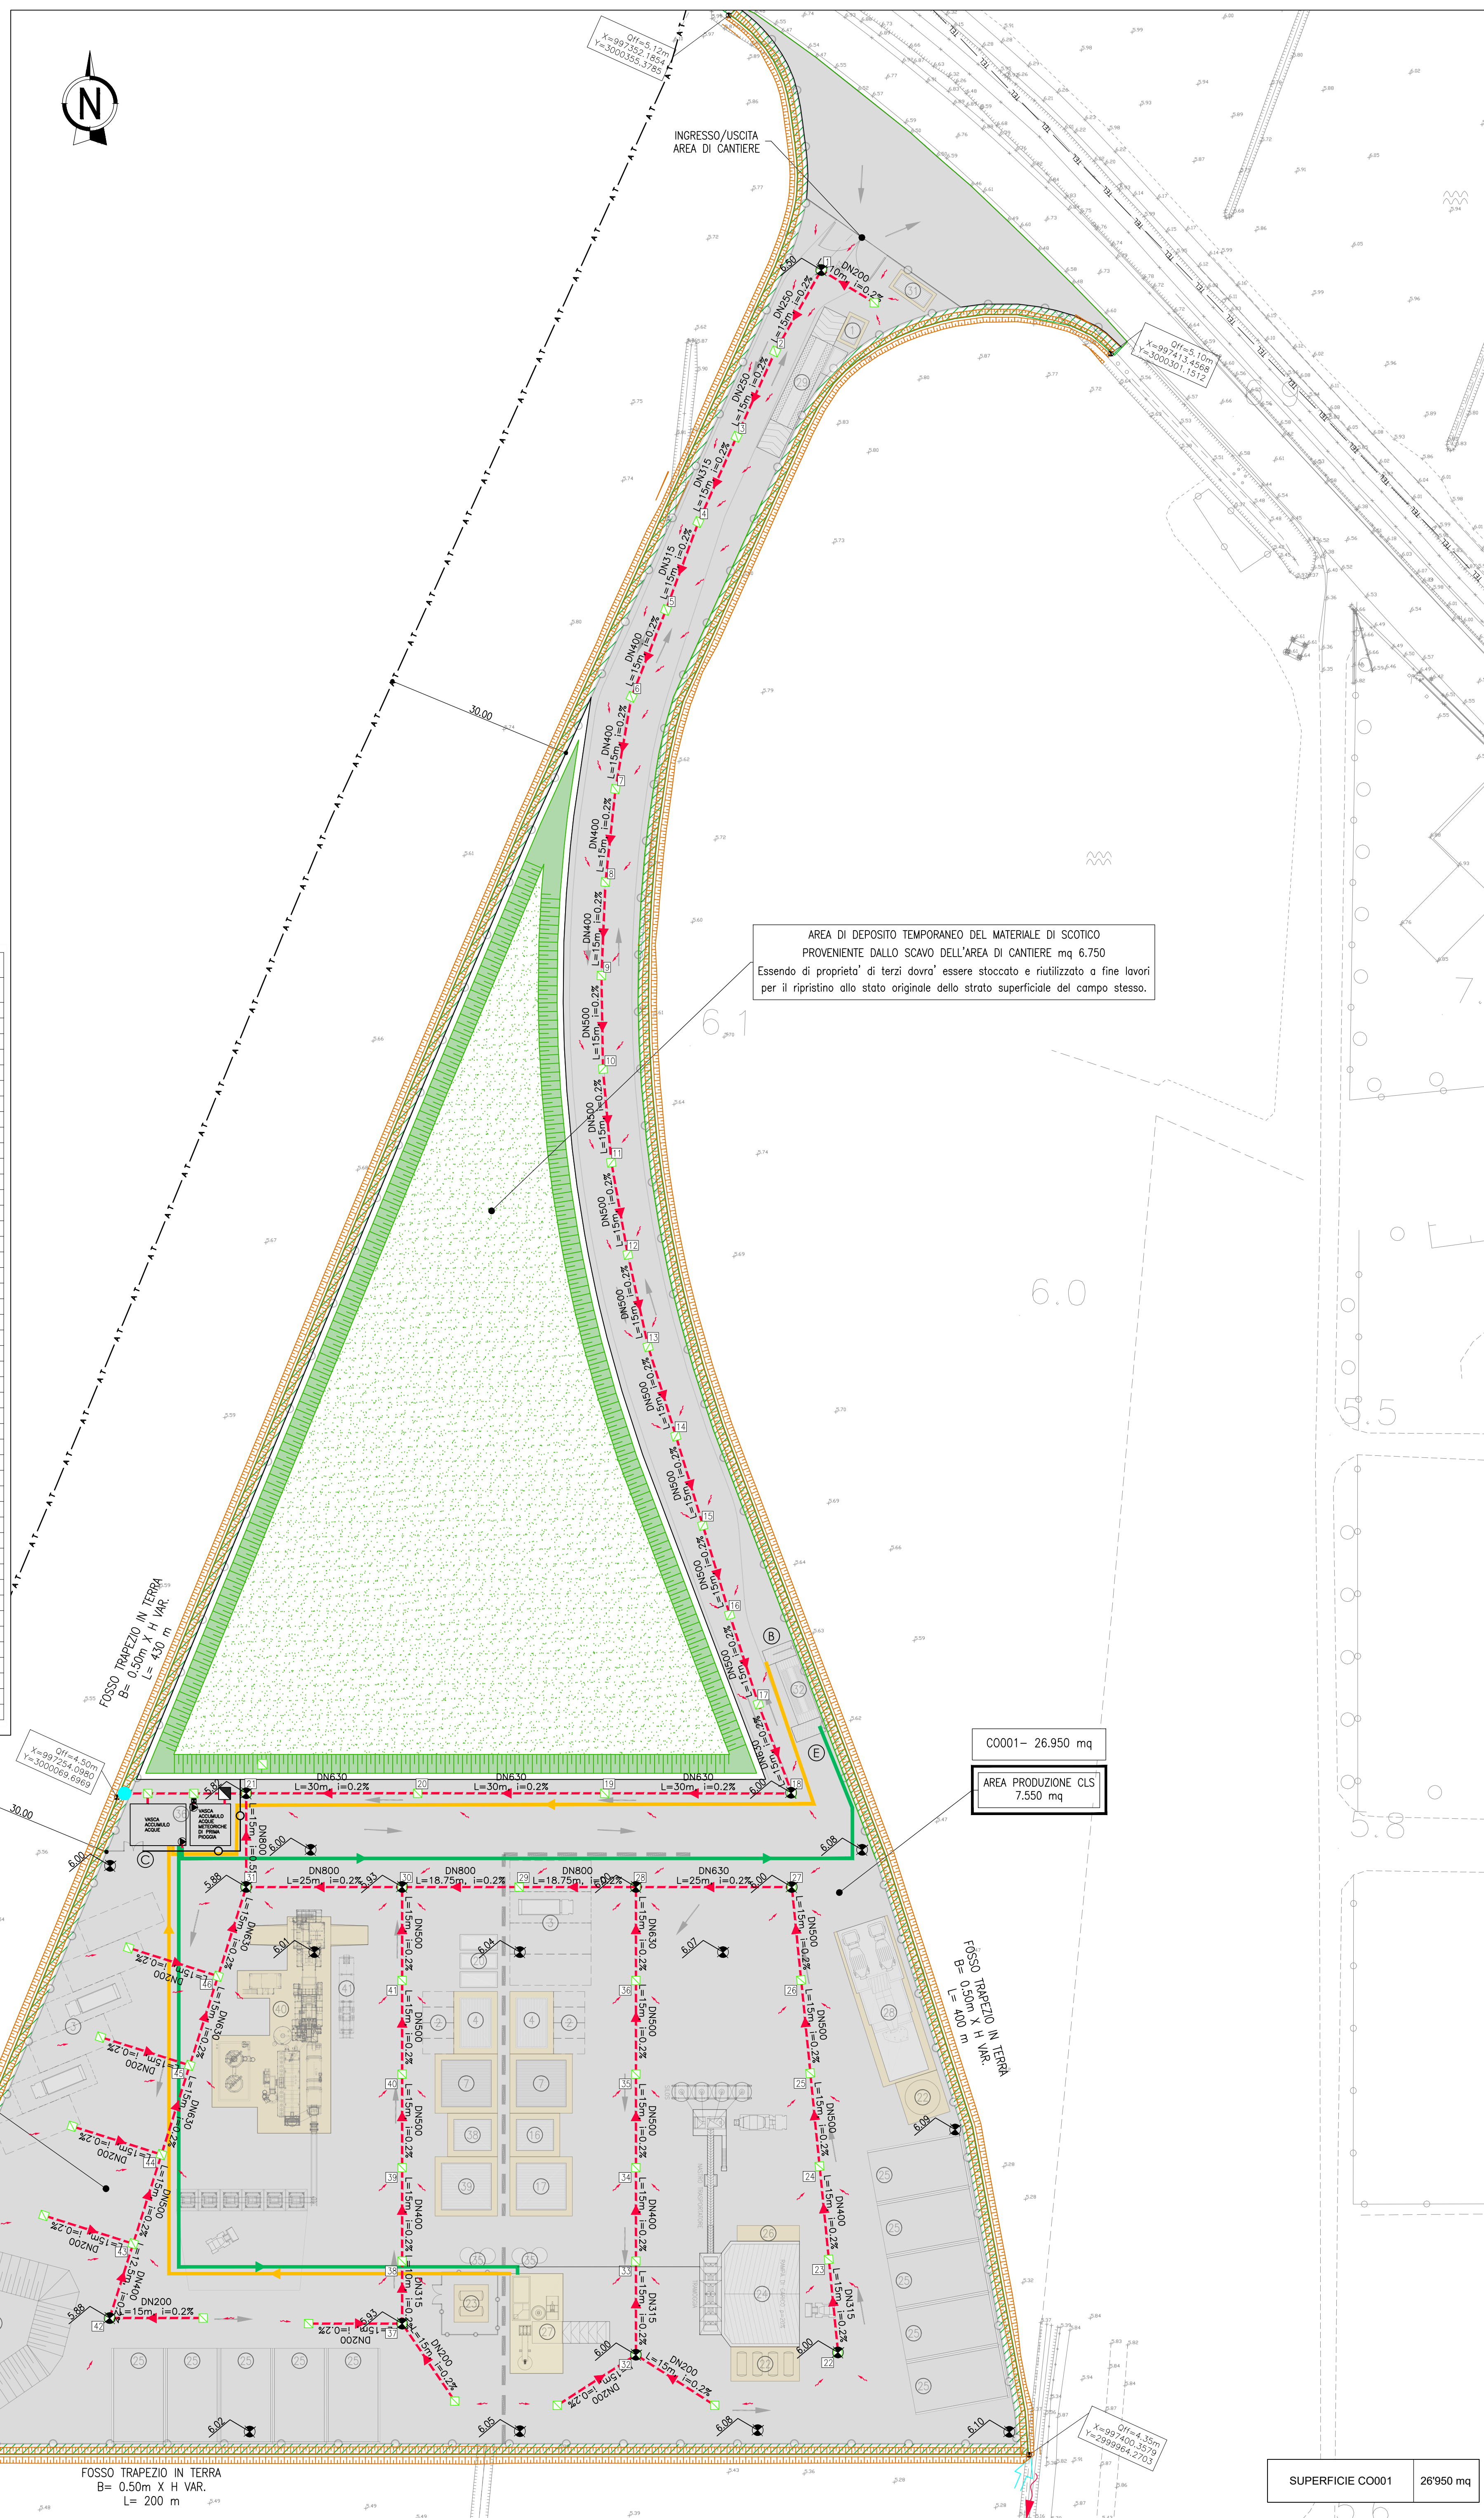
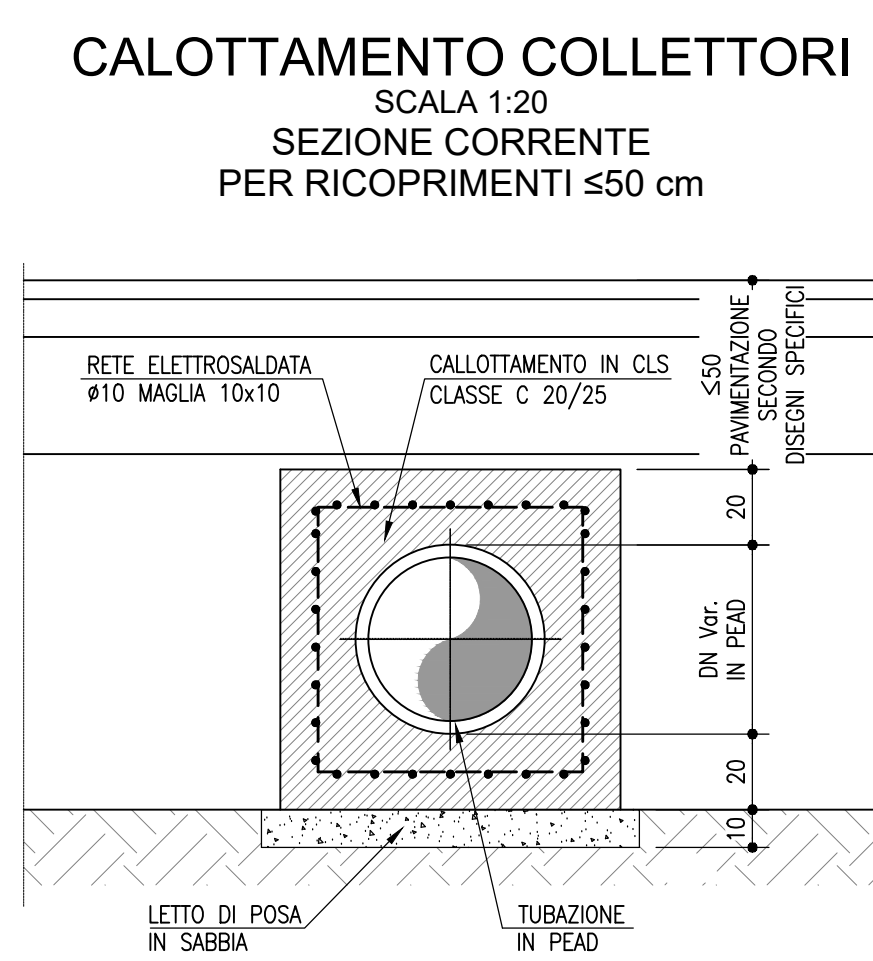
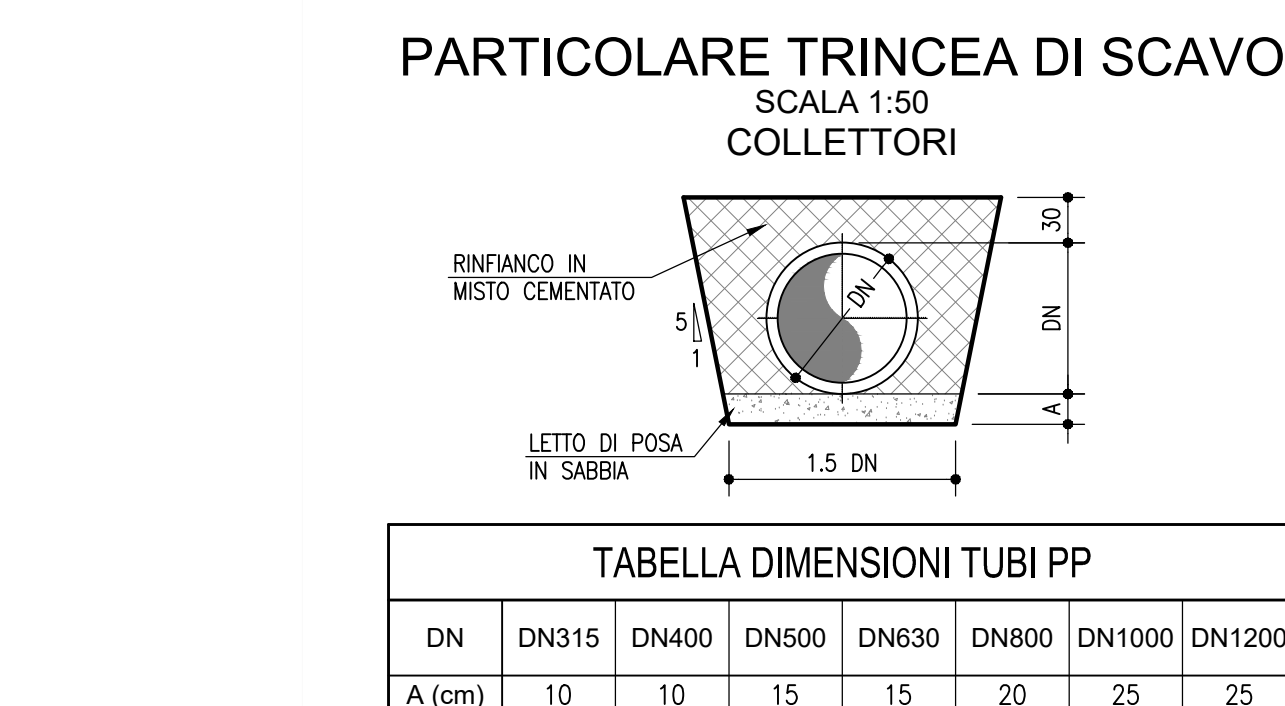


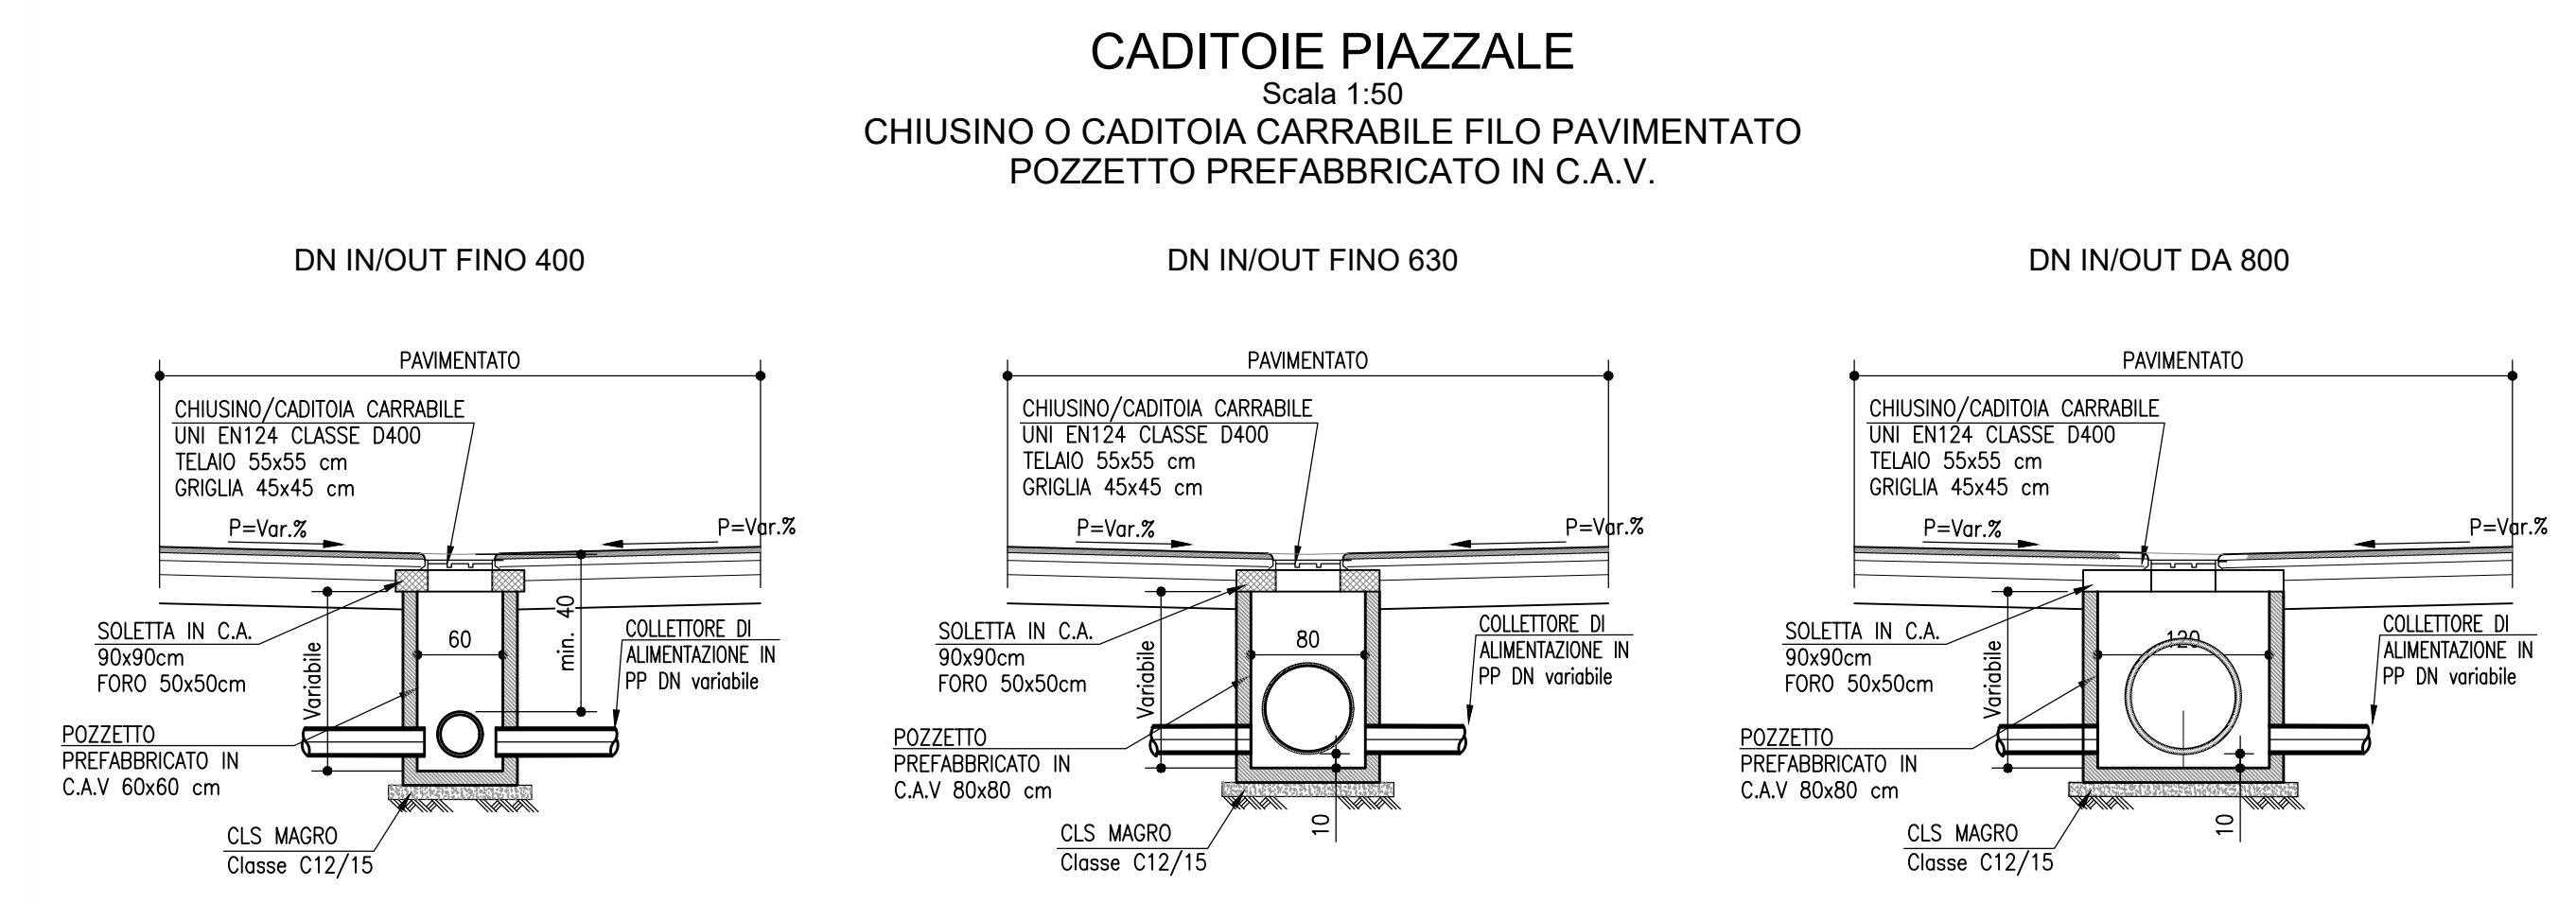

	RECINZIONE IN RETE METALLICA H=2.12m (*)
	BARRIERA NEW JERSEY
	AREA DI CANTIERE
	PIAZZALE CON FINITURA IN CONGLOMERATO BITUMINOSO (mq. 20.615)
	BASAMENTI IN CLS
	AREA DI DEPOSITO TEMPORANEO DEL MATERIALE DI SCOTICO PROVENIENTE DALLLO SCAVO DELL'AREA DI CANTIERE
	PERCORSI MEZZI DI CANTIERE

(*) APPRESTAMENTI RICONOSCIUTI ALL'INTERNO DEGLI ONERI DELLA SICUREZZA

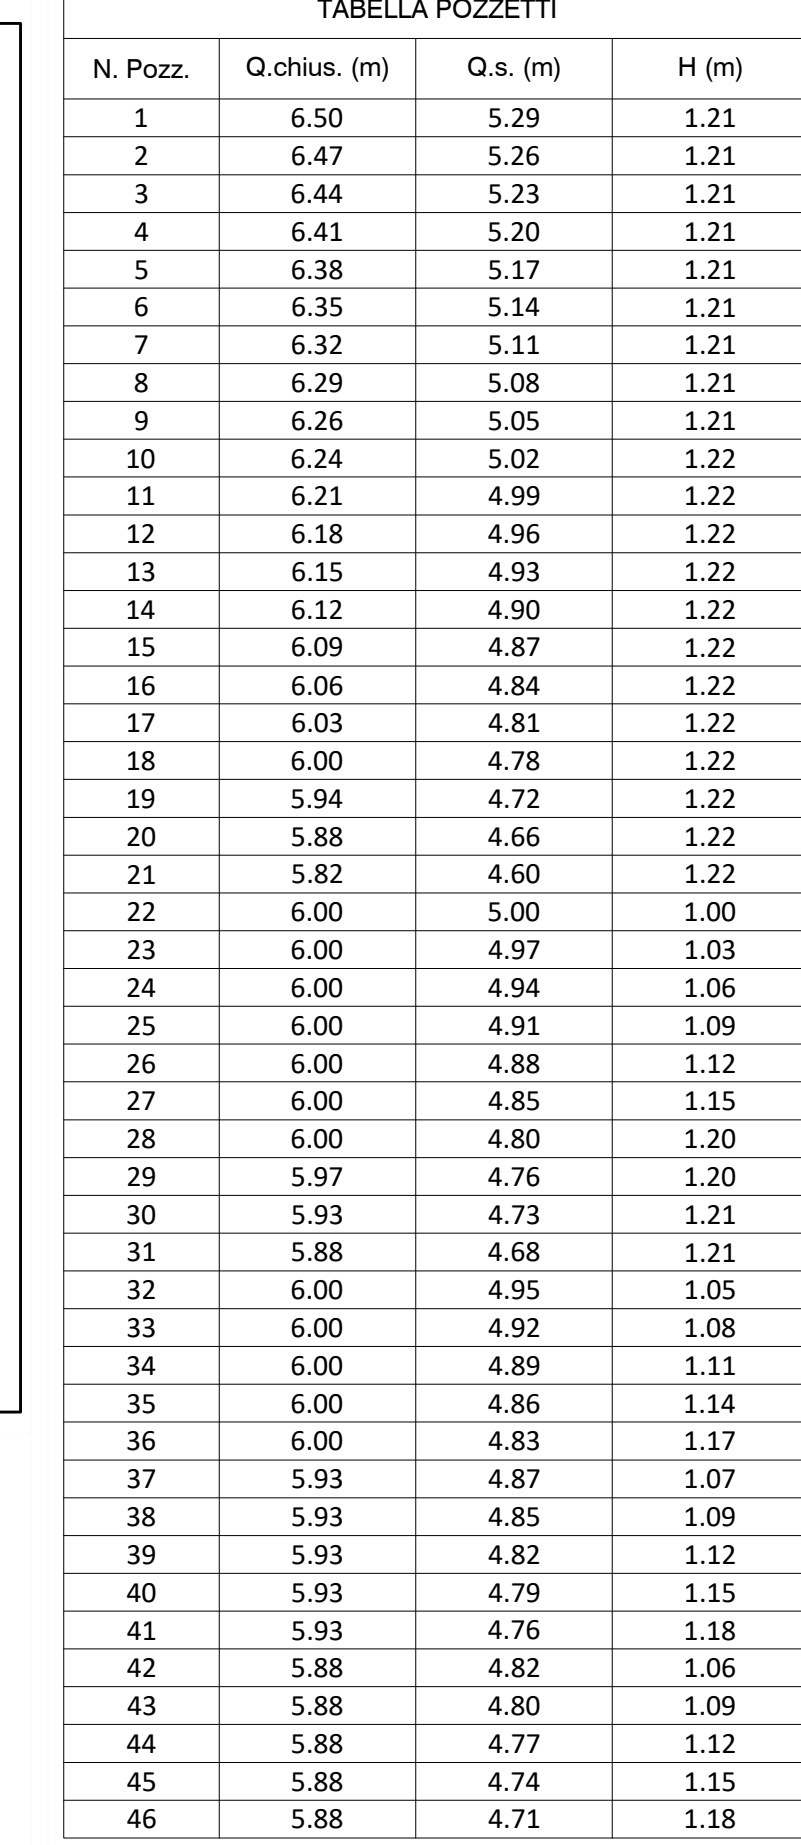

LEGENDA	
	RETE PRINCIPALE TUBAZIONE IN PEAD 5N8
	ACQUE DI ALTRE LAVORAZIONI
	ACQUE INDUSTRIALI
	POZZETTO PER PRELIEVO CAMPIONI
	POZZETTO SEPARATORE 1° PIOGGIA DA 2" PIOGGIA/ACQUA SONDA SECONDE PIOGGE ED INDICATORE DI ALLARME
	GRUPPO DI AUMENTO PRESSIONE
	POZZETTO CON CADITOIA
	VALVOLA A CLAPET SU DN630
FOSSO DI GUARDIA IN TERRA (L₁=0.5m, H₁=0.5m, sponde 1:1)	
	VASCA DI DECANTAZIONE ACQUE DI LAVAGGIO RUOTE
	VASCA DI ACCUMULO ACQUE METEORICHE DILAVANTI
	VASCA DI ACCUMULO E RILANCIO LAVAGGIO RUOTE

autostrade *per l'italia*

AUTOSTRADA (A13) : BOLOGNA-PADOVA

AMPLIAMENTO ALLA TERZA CORSIA
TRATTO : MONSELICE - PADOVA SUD

PROGETTO ESECUTIVO

CANTIERIZZAZIONE E FASI DEI LAVORI

AREE DI CANTIERE, VIABILITA', CAVE E DEPOSITI
Cantiere Operativo e Area Caratterizzazione

Planimetria reti idrauliche

IL PROGETTISTA SPECIALISTICO				I RESPONSABILI DI INTEGRAZIONE PRESSIONI SPECIALISTICO				I DIRETTORI TECNICI			
Ing. Paolo De Rosa Oni SpA - PAVIA - 11139				Ing. Mario Bignotti Oni SpA - PAVIA - 11139				Ing. Gianluca Salomone Spazzolini Oni SpA - PAVIA - 11139			
Responsabile Idraulica								T.A. - Sede			
REFERIMENTO PROGETTO				CODICE IDENTIFICATIVO				REFERIMENTO DIAGNOSI			
Codice Contratto		Data		Capitolo		Fase/legenda		Data Diagnosi		Presunta causa	
111315	0000	PE	ACN	ACN	CO001	000000	ID	IDR	7291	0	
ENGINEER COORDINATOR								SUPPORTO SPECIALISTICO			
Ing. Mario Bignotti Oni SpA - PAVIA - 11139											
REDATO		VERIFICATO						R		REVISIONE	
								0		01 DICEMBRE	

VISTO DEL COMMITTENTE autostrade <i>per l'Italia</i> IL RESPONSABILE UNIV. DEL PROCEDIMENTO Ing. Maurizio Torrali	VISTO DEL CONCEDENTE  Ministero delle Infrastrutture e della mobilità sostenibile DIPARTIMENTO PER LA PROGRAMMAZIONE, LE INFRASTRUTTURE E I TRASPORTI UFFICIO REGIONALE DEL SUD
--	--