




QUADRO 1 – PLANIMETRIA DI PROGETTO dal km 88+575 al km 91+500 – 1:5.000

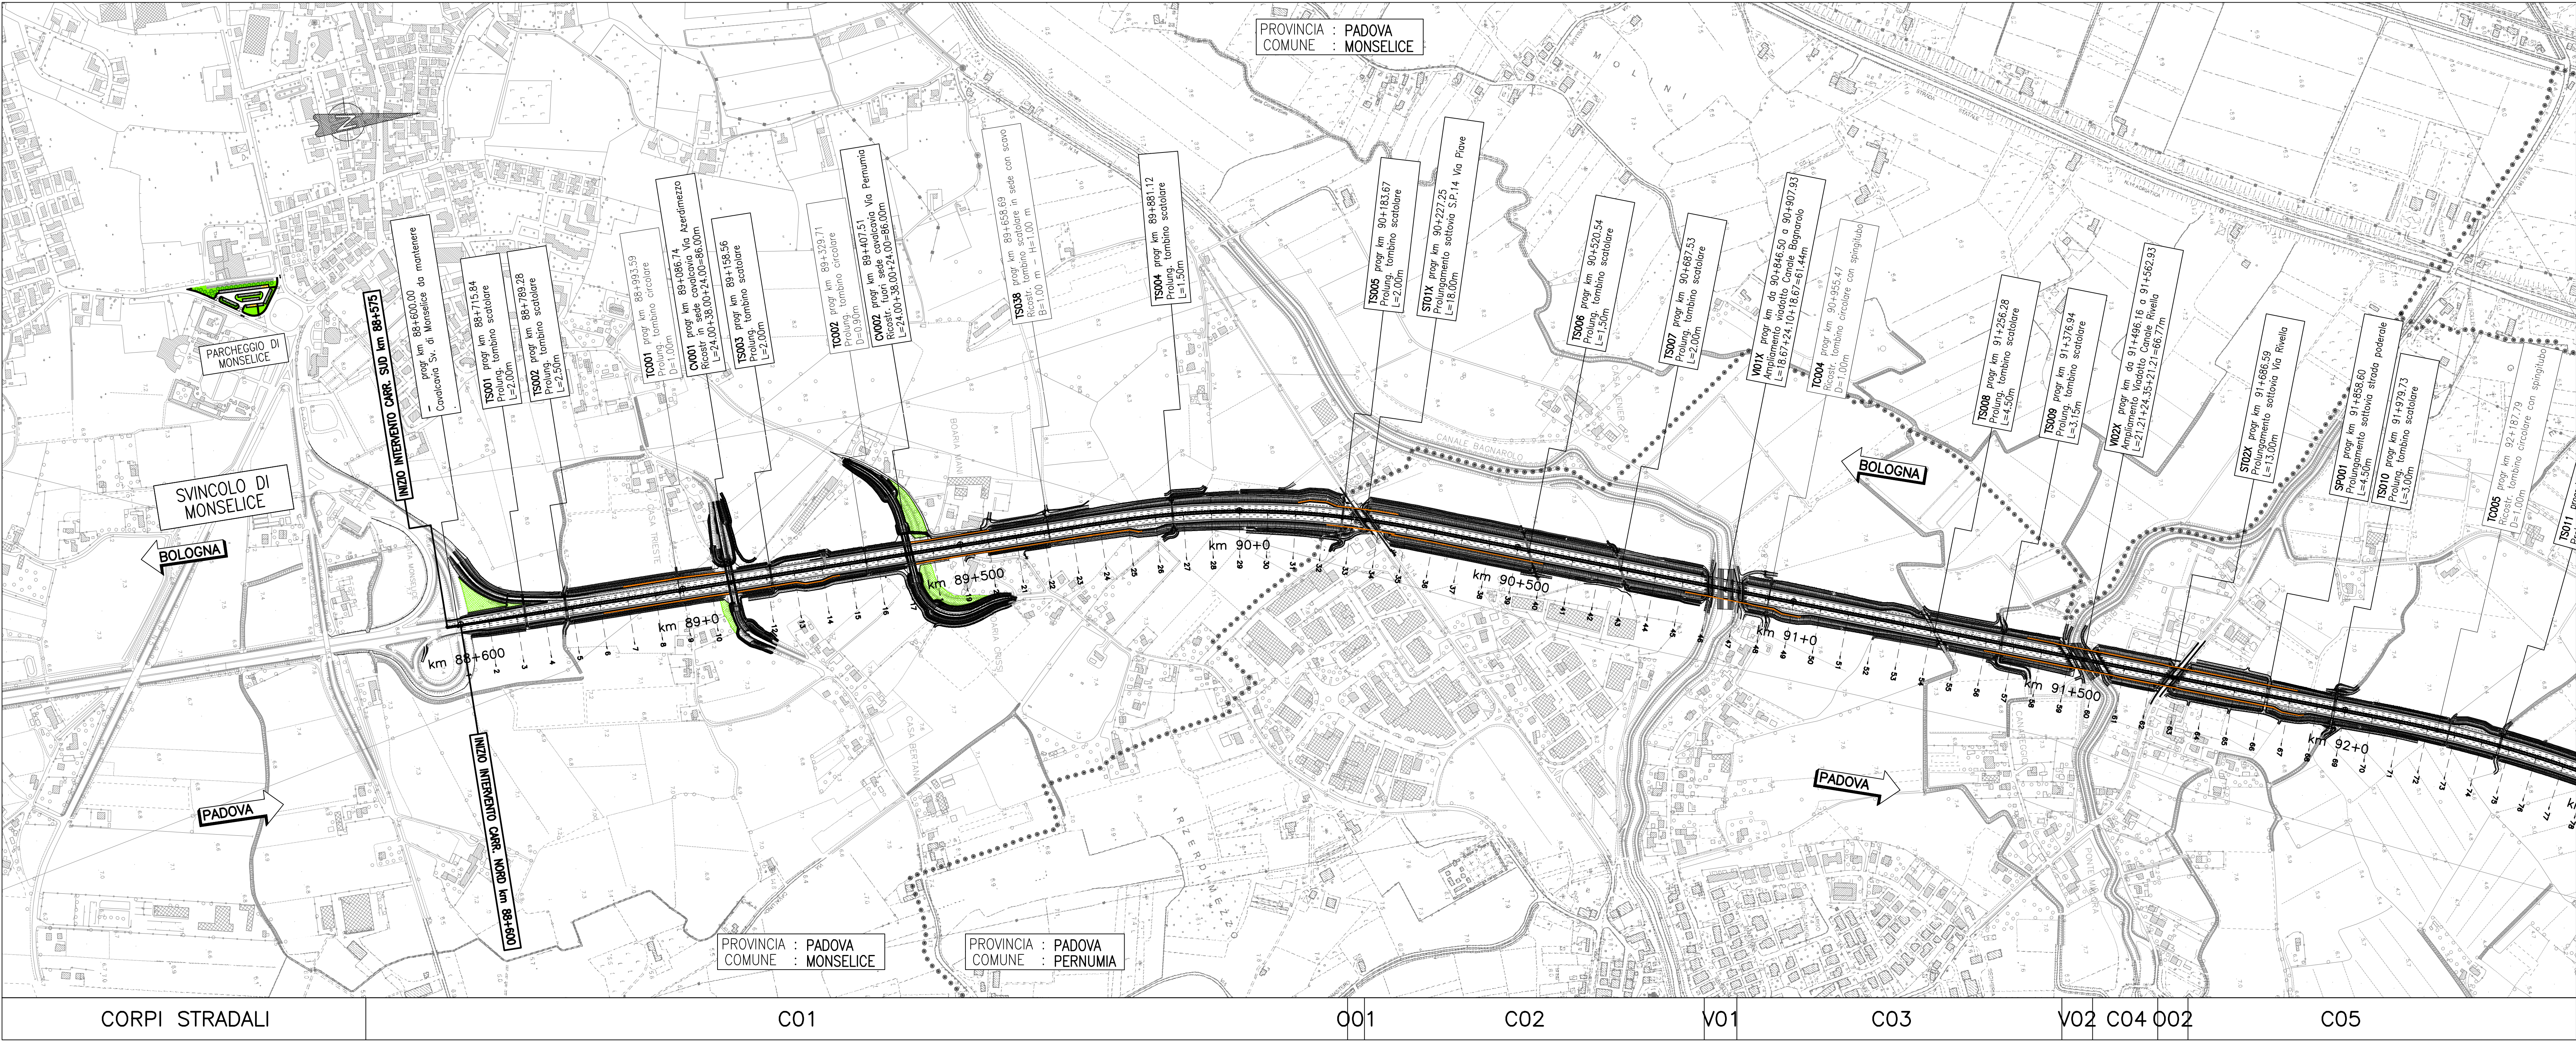

QUADRO 2 – PLANIMETRIA DI PROGETTO dal km 91+500 al km 94+500 – 1:5.000

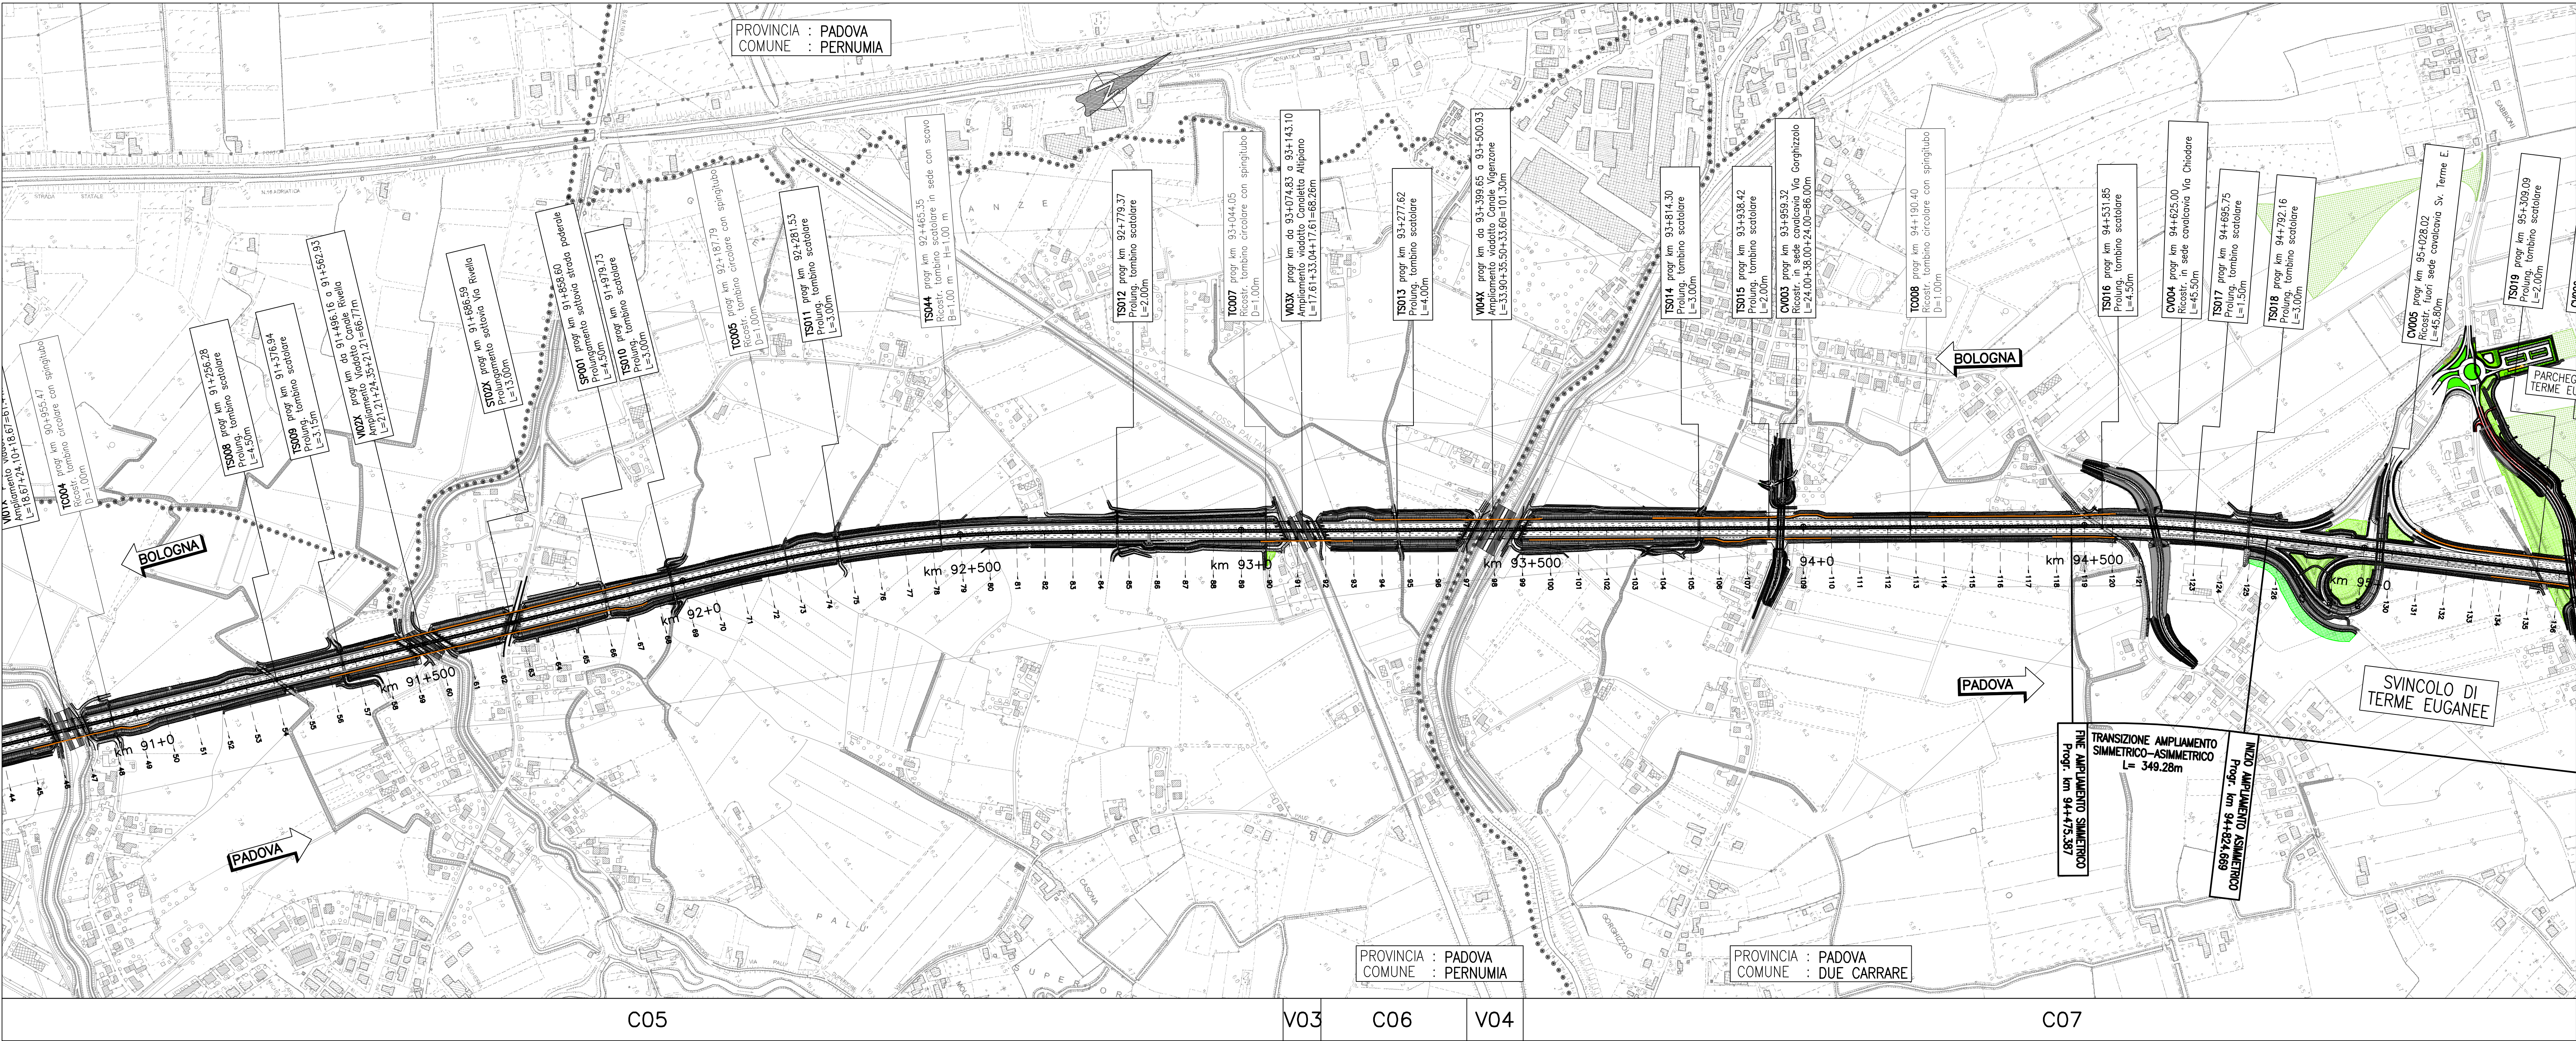

QUADRO DI UNIONE

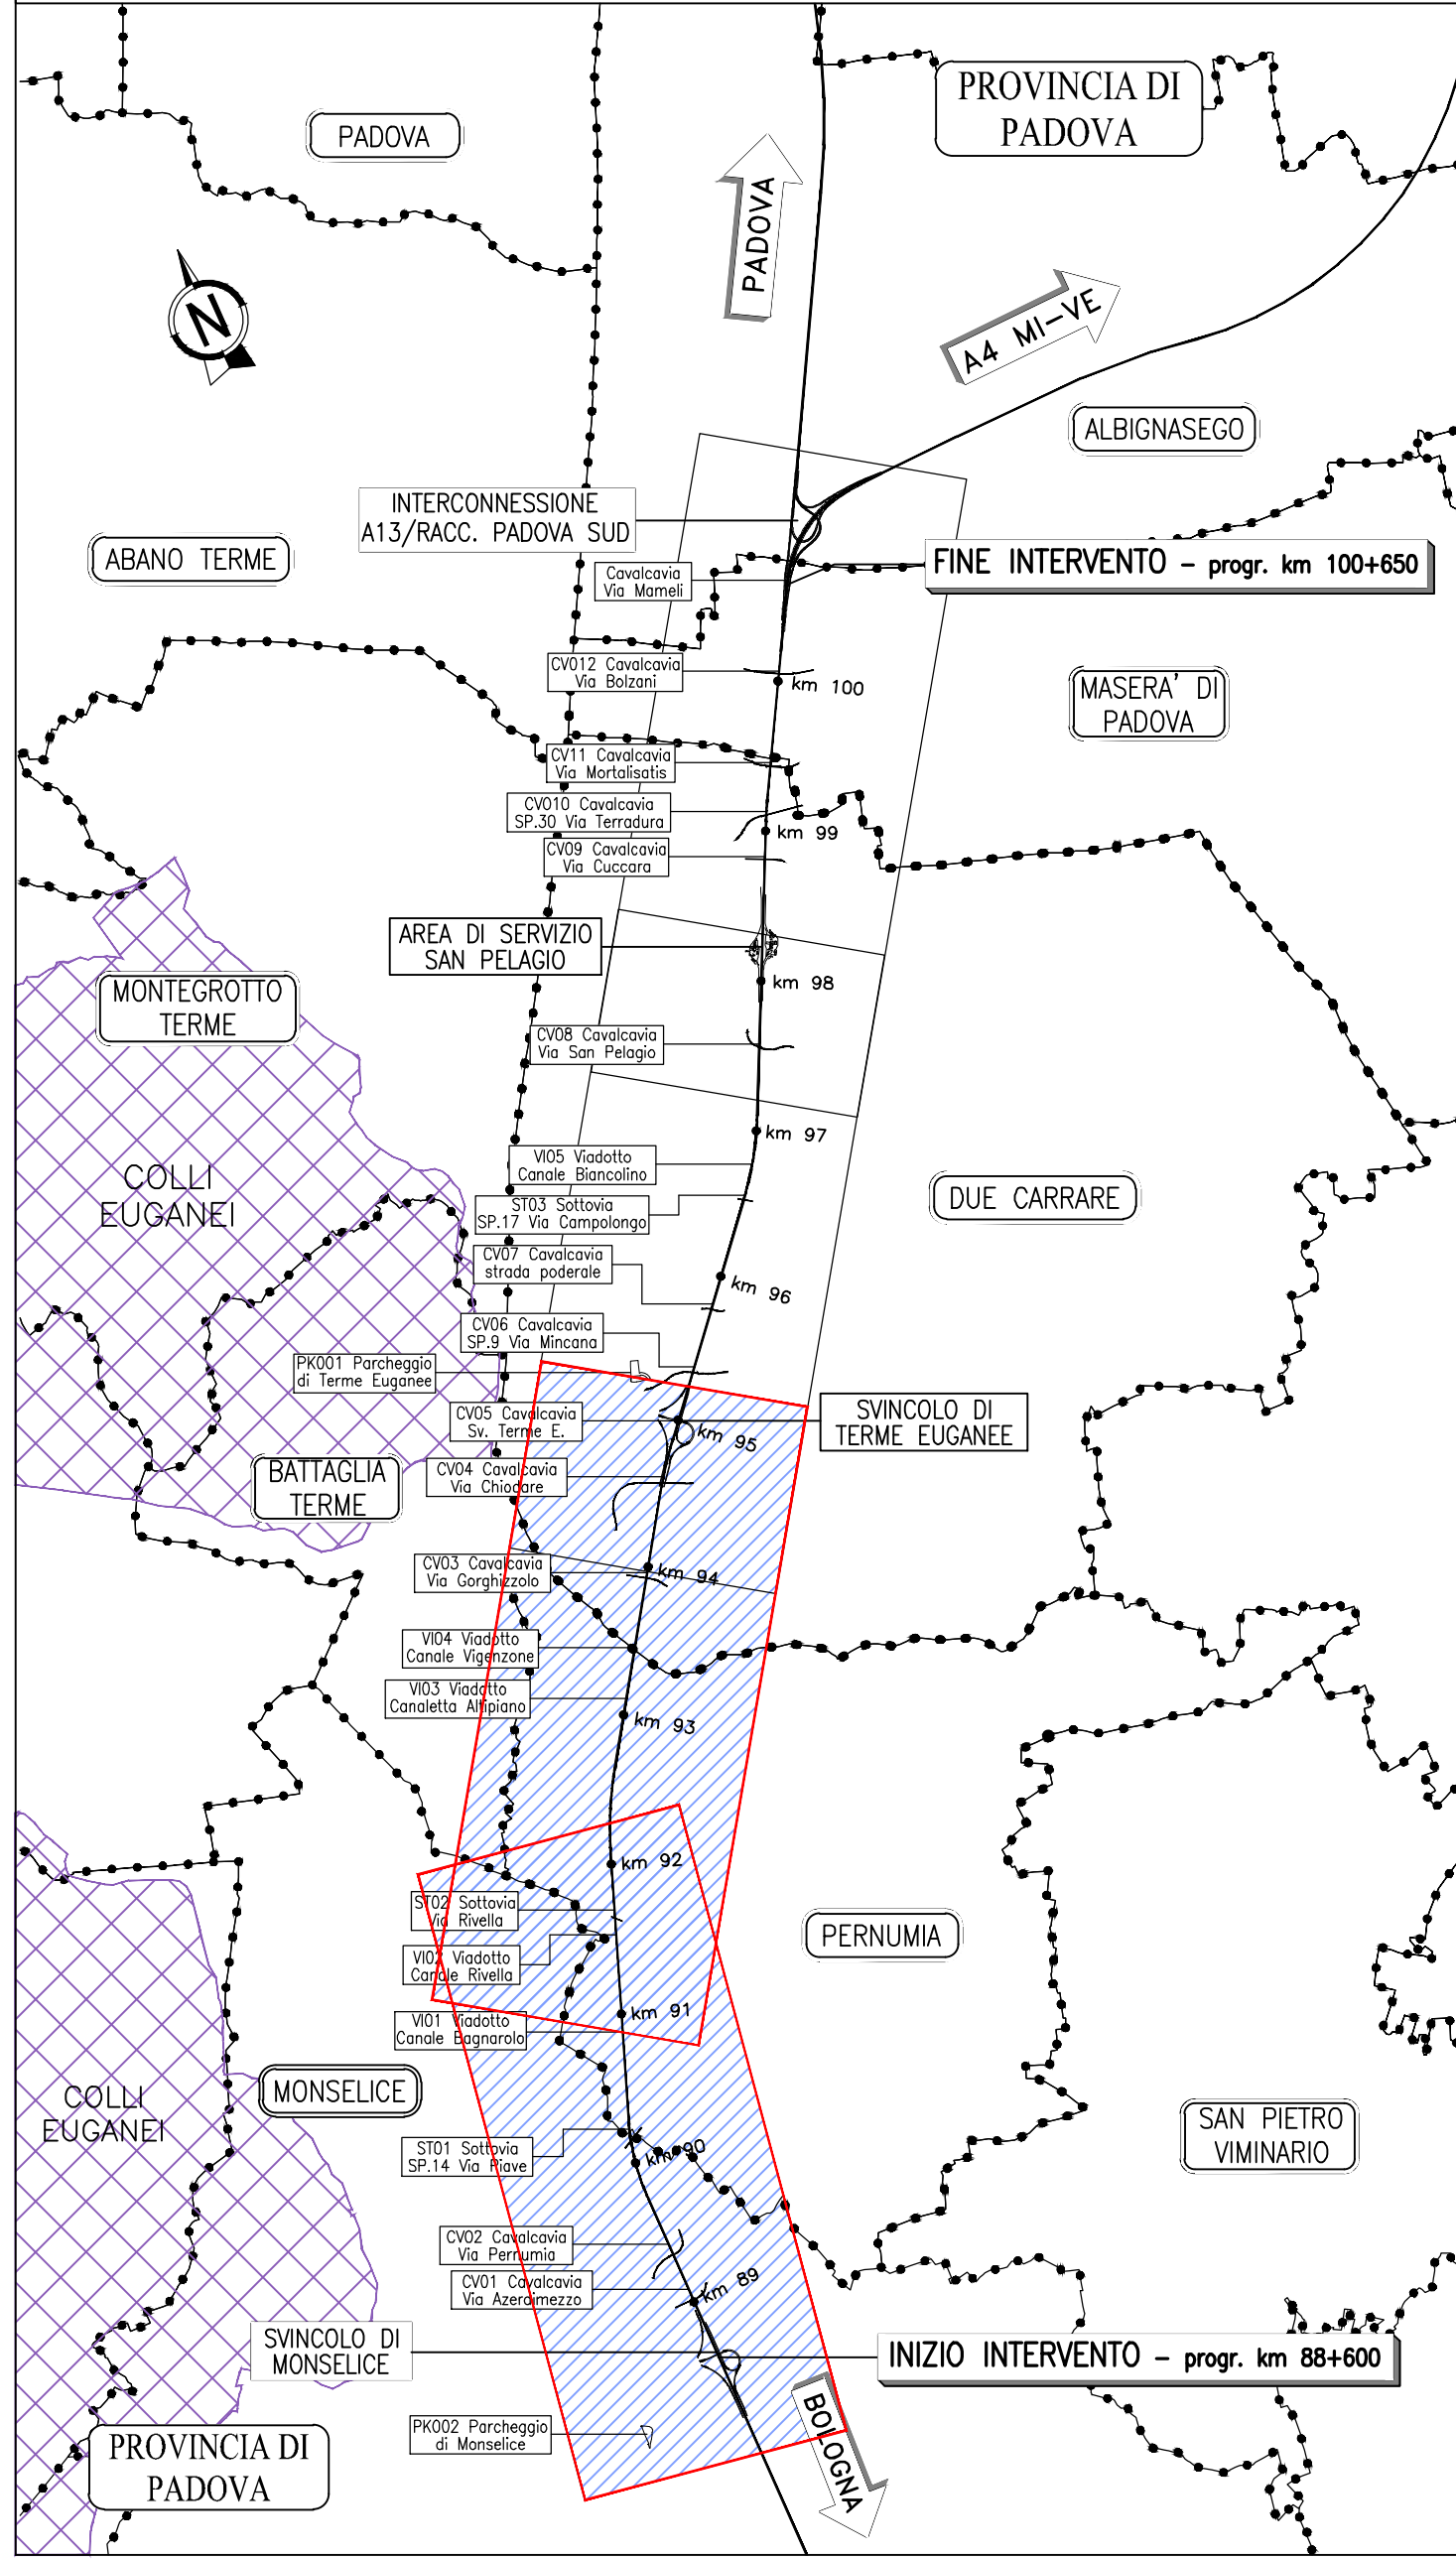

autostrade per l'italia

AUTOSTRADA (A13) : BOLOGNA-PADOVA

AMPLIAMENTO ALLA TERZA CORSIA
TRATTO : MONSELICE - PADOVA SUD

PROGETTO ESECUTIVO

DOCUMENTAZIONE GENERALE

PARTE GENERALE
ELABORATI DI INQUADRAMENTO

Planimetria generale di inquadramento - Tav. 1
dal km 88+575 al km 94+500

IL PROGETTISTA SPECIALISTICO Ing. Gennaro Salvatori Cnr. Ing. Mario N. Azzurro Responsabile Strada		IL RESPONSABILE INTEGRAZIONE PRESTAZIONI SPECIALISTICHE Ing. Mario N. Azzurro Cnr. Ing. Mario N. Azzurro Responsabile Strada		IL DIRETTORE TECNICO Ing. Gennaro Salvatori Cnr. Ing. Mario N. Azzurro Responsabile Strada	
REPERIMENTO PROGETTO Codice Cliente: 111315 Data: 01/01/2022 Fase: C05 Capitolo: 0000 Progetto: 00000 Profilo: 00000 D: STD 0003 -1		CODICE IDENTIFICATIVO REPERIMENTO PROGETTO Codice Cliente: 111315 Data: 01/01/2022 Fase: C05 Capitolo: 0000 Progetto: 00000 Profilo: 00000 D: STD 0003 -1		REPERIMENTO ELENCO Codice Cliente: 111315 Data: 01/01/2022 Fase: C05 Capitolo: 0000 Progetto: 00000 Profilo: 00000 D: STD 0003 -1	
INGEGNER COORDINATORE Ing. Mario N. Azzurro Cnr. Ing. Mario N. Azzurro		SUPPORTO SPECIALISTICO Ing. Mario N. Azzurro Cnr. Ing. Mario N. Azzurro		REVISIONE Ing. Mario N. Azzurro Cnr. Ing. Mario N. Azzurro	
REDATTO		VERIFICATO		SCALA 1:5000	

VISTO DEL COMMITTENTE Ing. Gennaro Salvatori Cnr. Ing. Mario N. Azzurro Responsabile Strada	VISTO DEL CONCESSIONARIO Ing. Gennaro Salvatori Cnr. Ing. Mario N. Azzurro Responsabile Strada
--	---