

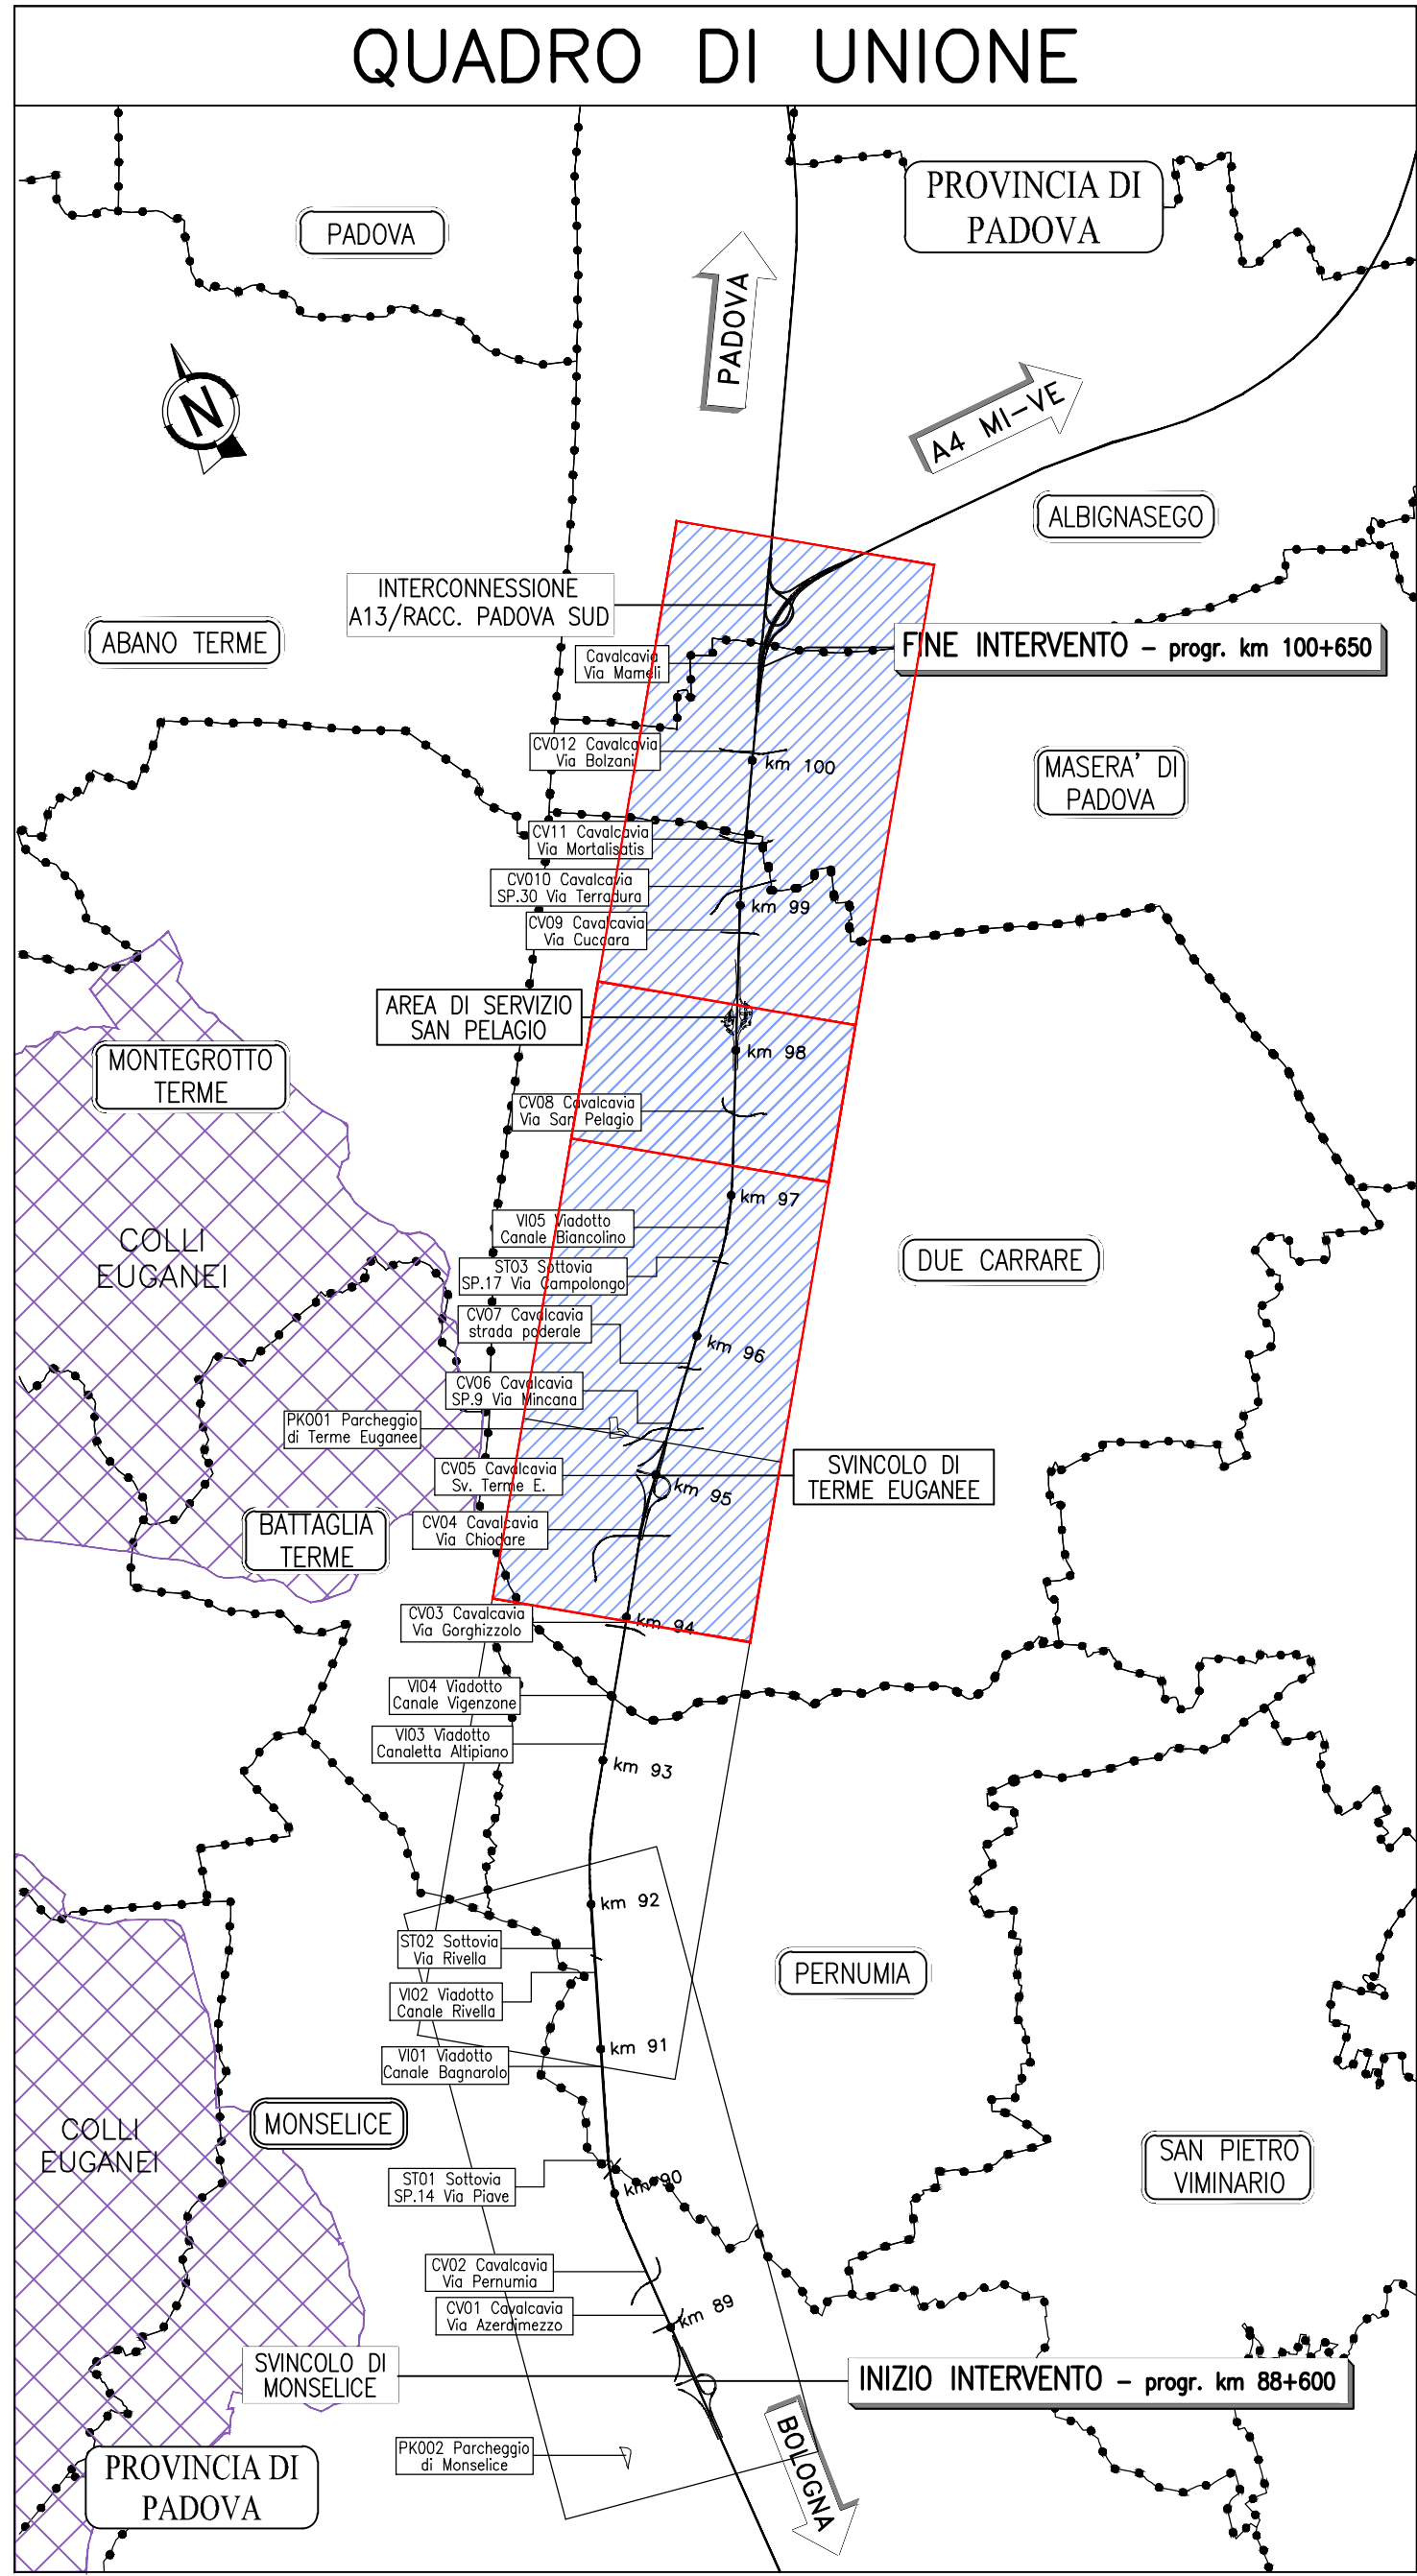


QUADRO 3 – PLANIMETRIA DI PROGETTO dal km 94+500 al km 97+500 – 1:5.000

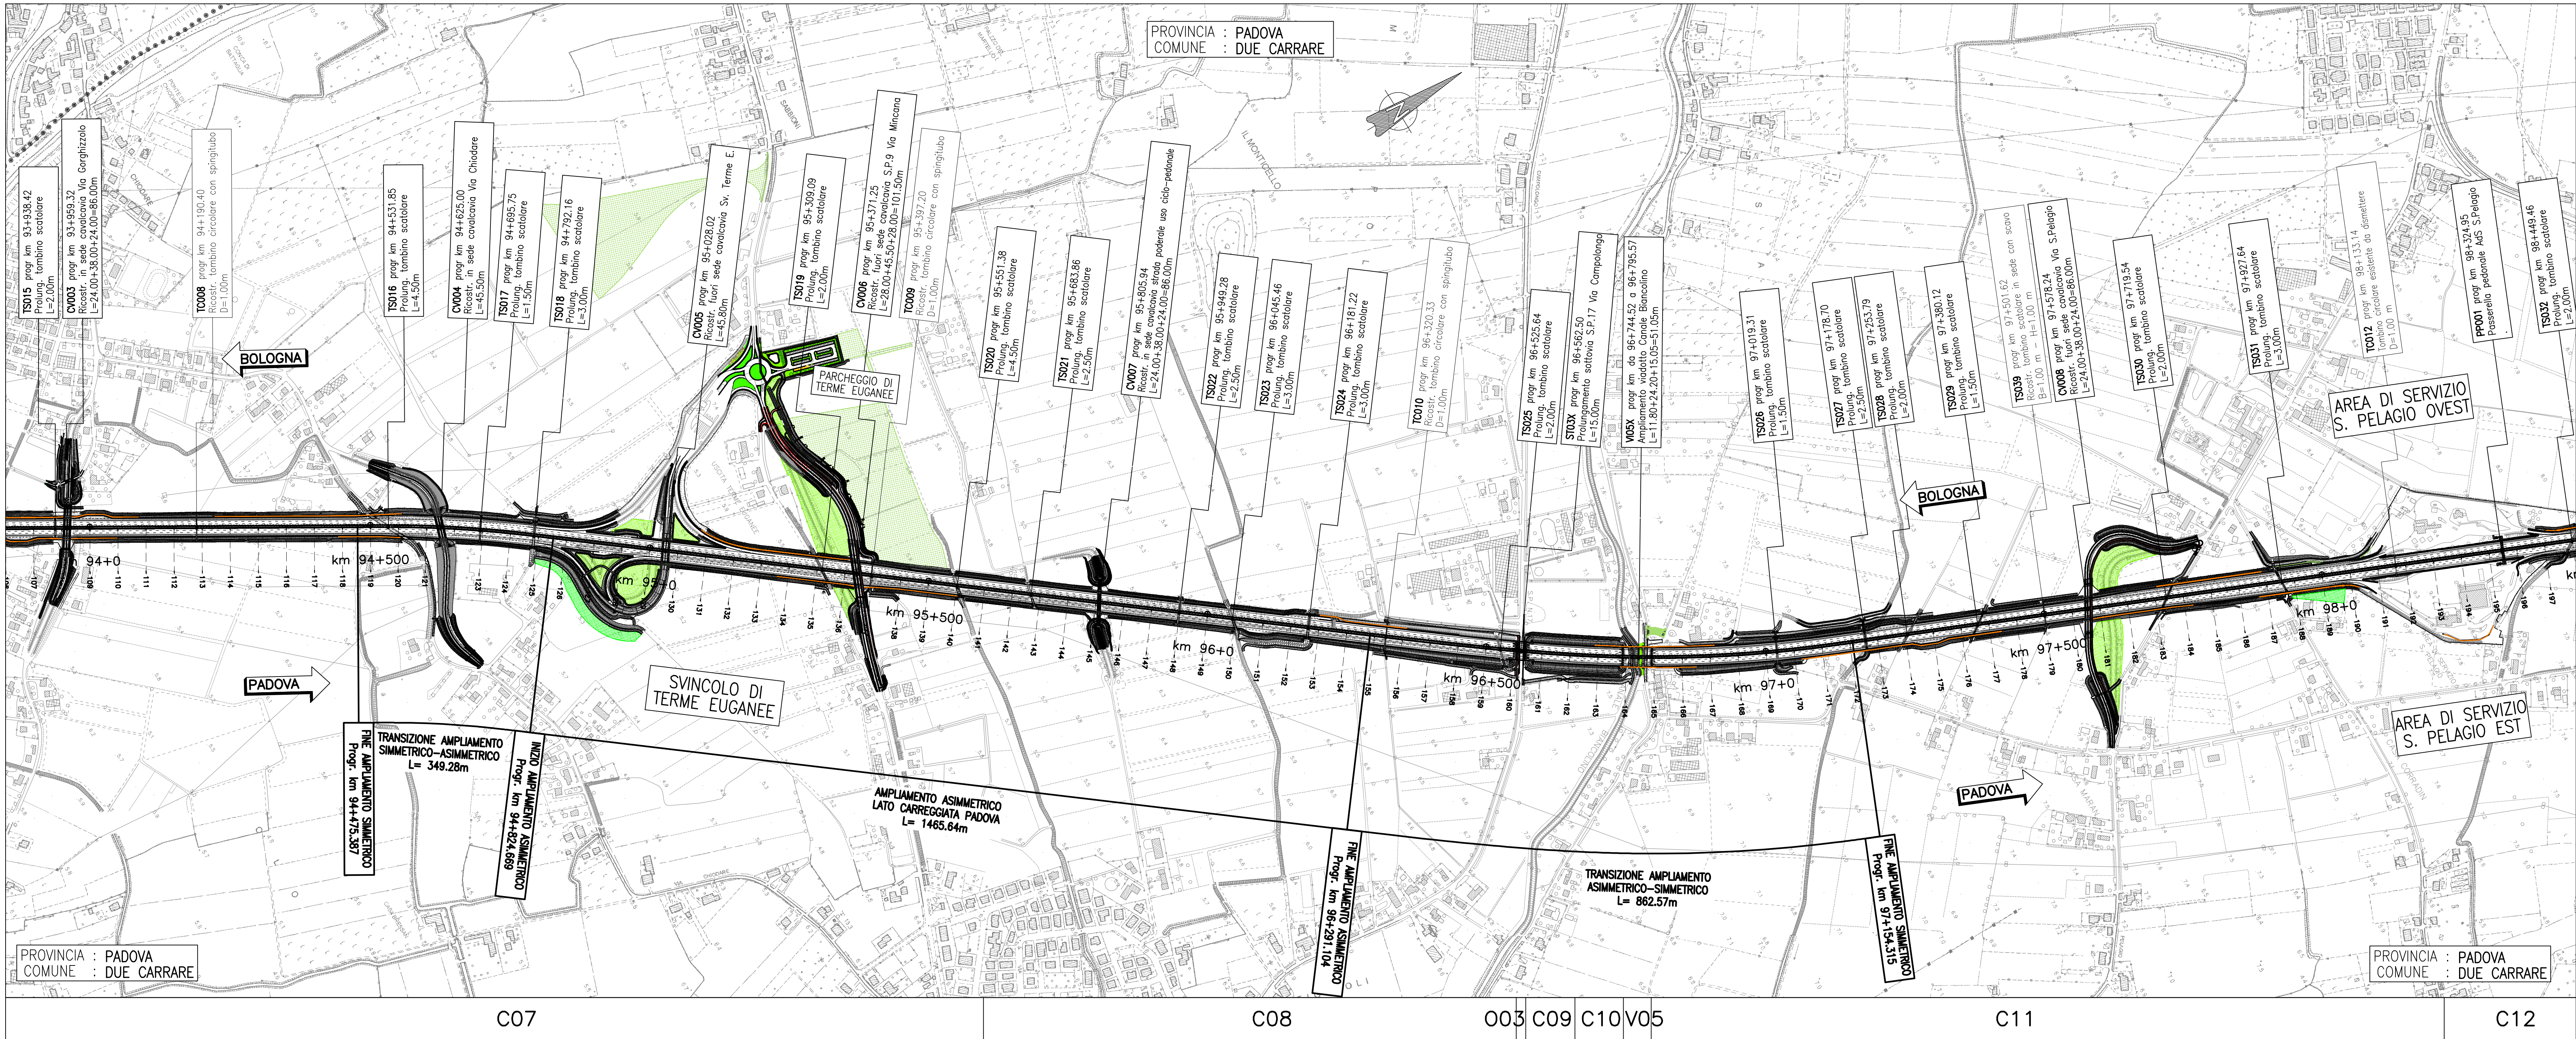

QUADRO 4 – PLANIMETRIA DI PROGETTO dal km 97+500 al km 100+650 – 1:5.000

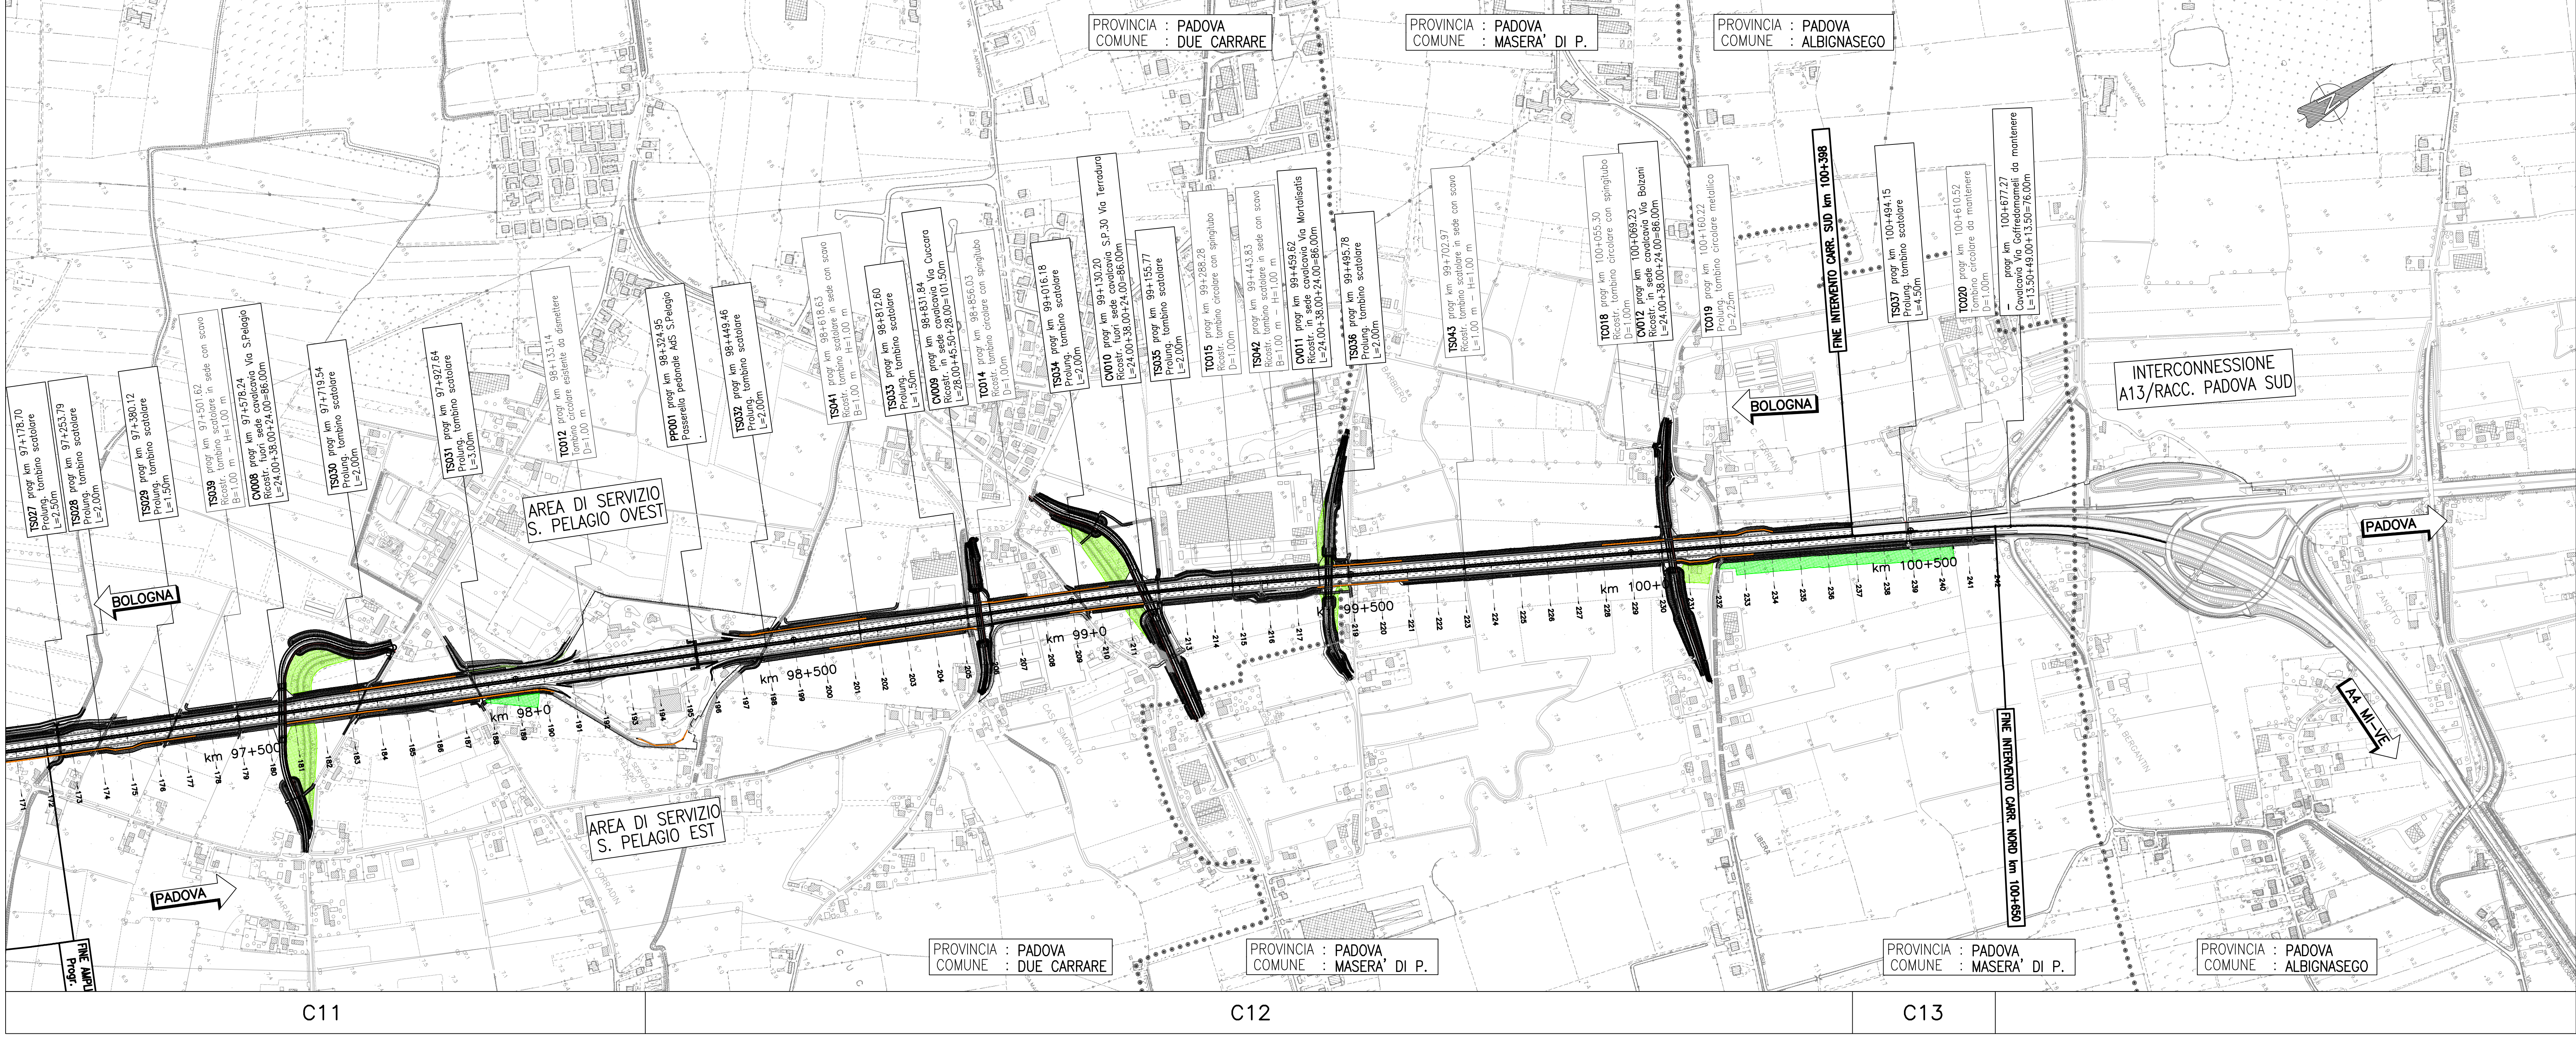

autostradeper l'italia

AUTOSTRADA (A13) : BOLOGNA-PADOVA

AMPIAMENTO ALLA TERZA CORSIA
TRATTO : MONSELICE - PADOVA SUD

PROGETTO ESECUTIVO

DOCUMENTAZIONE GENERALE

PARTE GENERALE
ELABORATI DI INQUADRAMENTO

Planimetria generale di inquadramento - Tav. 2
dal km 94+500 al km 100+650

IL PROGETTISTA SPECIALISTICO
Ing. Mario Brugnoli
Ord. Ing. Roma N. A24388

IL RESPONSABILE DELL'INTEGRAZIONE
PRESTAZIONI SPECIALISTICHE
Ing. Mario Brugnoli
Ord. Ing. Roma N. A24388

IL DIRETTORE TECNICO
Ing. Mario Brugnoli
Ord. Ing. Roma N. A24388

REVISIONE
1. 01/01/2021
2. 01/01/2021
3. 01/01/2021

REVISIONE
1. 01/01/2021
2. 01/01/2021
3. 01/01/2021

TECNE

ING. MARIO BRUGNOLI
ORD. ING. ROMA N. A24388

REDAZIONE
VERIFICATO

autostradeper l'italia

IL RESPONSABILE DELL'INTEGRAZIONE
PRESTAZIONI SPECIALISTICHE
Ing. Mario Brugnoli

Ministero delle Infrastrutture e delle Mobilità Sostenibili
DIREZIONE REGIONALE DELLO SVILUPPO TERRITORIALE
REGIONE DEL VENETO

SCALA DI STAMPA: 1:5.000