

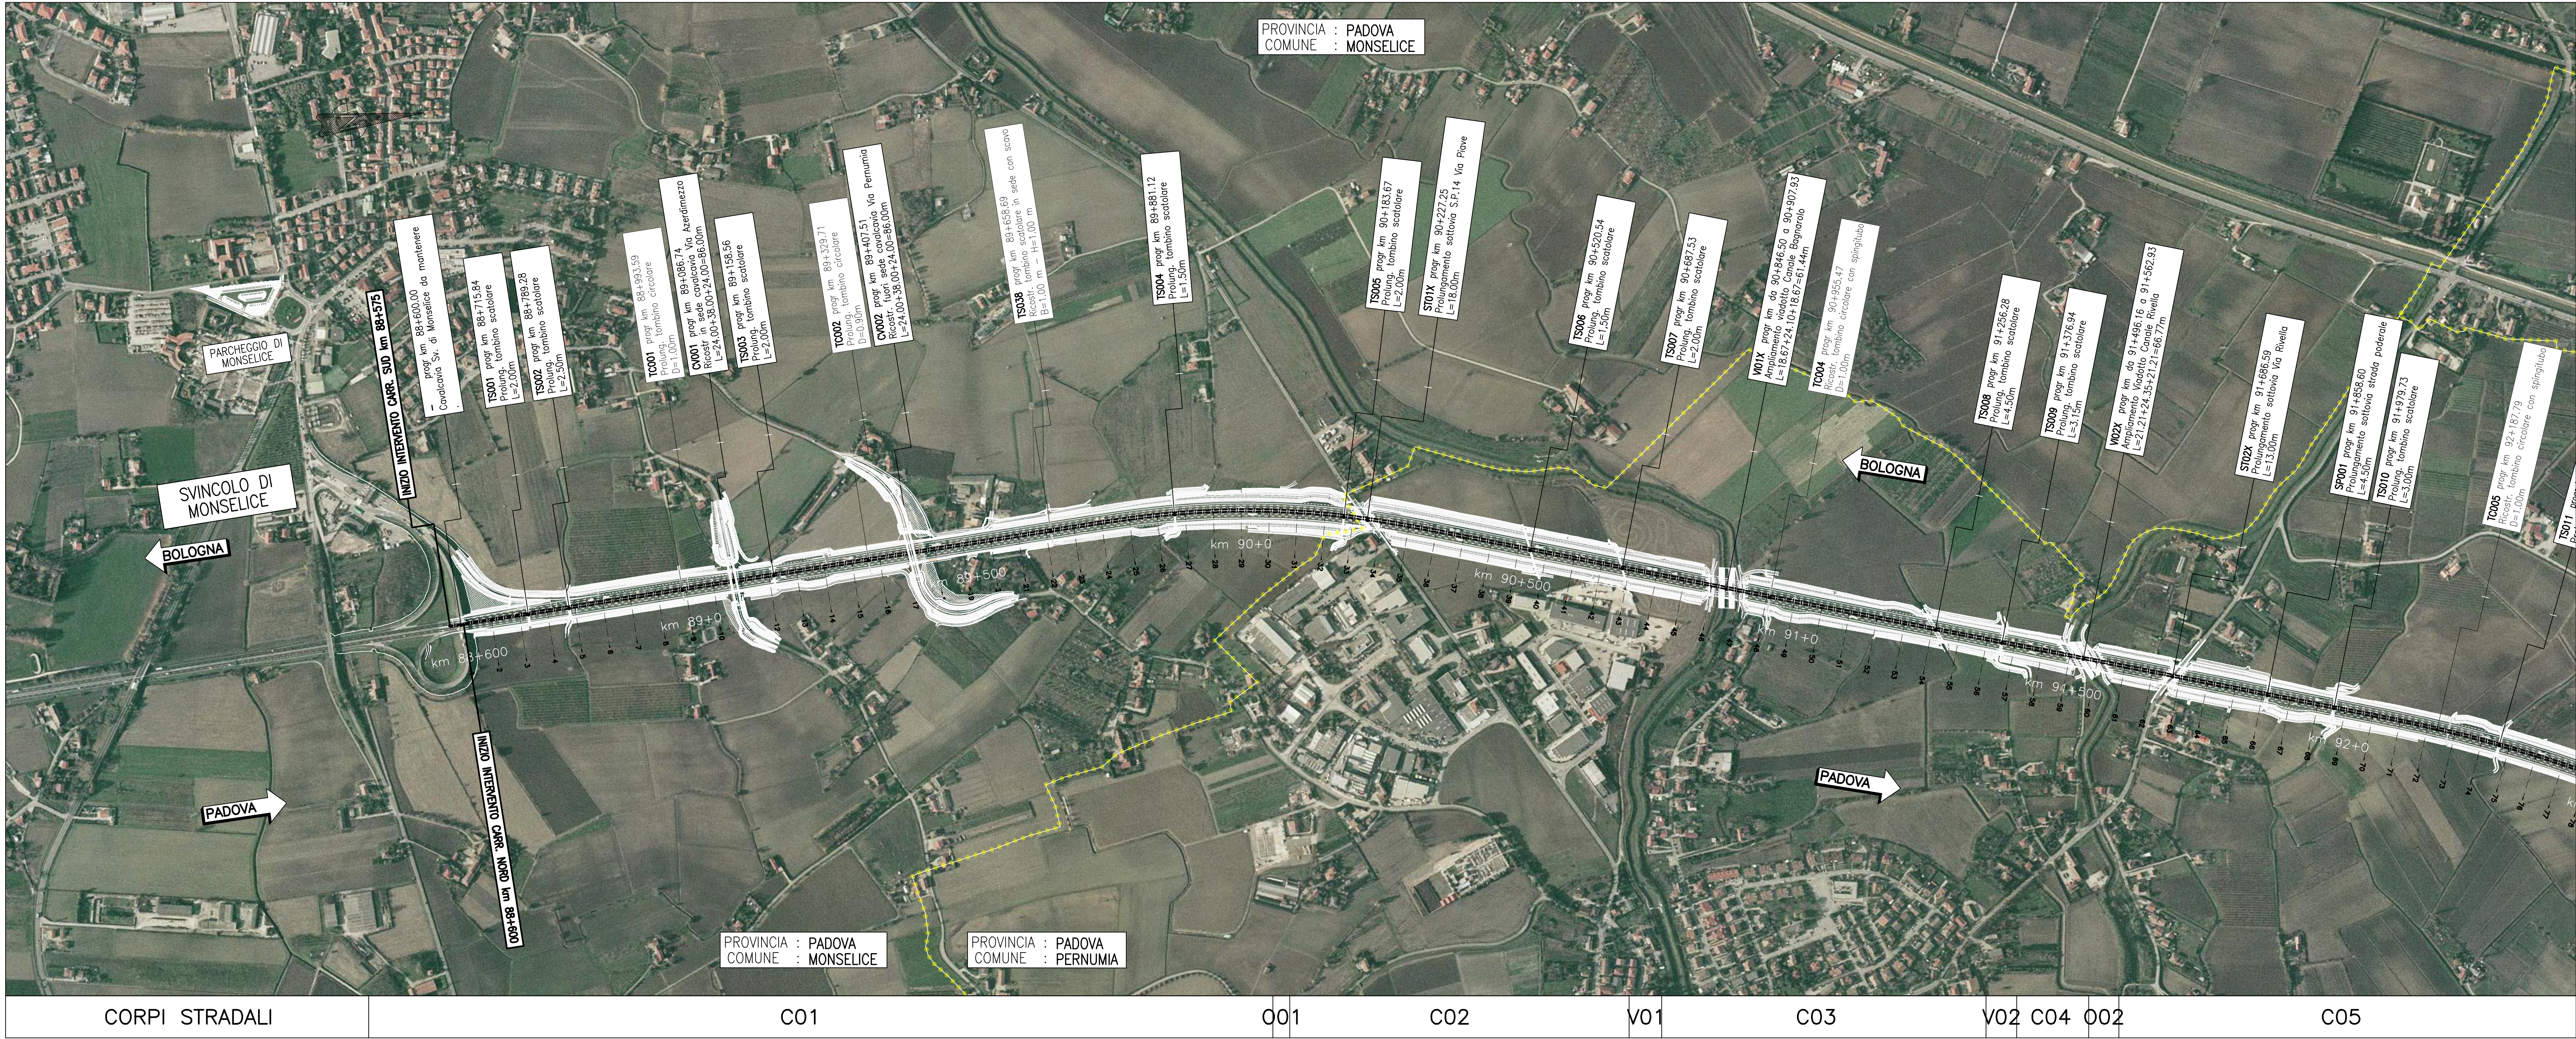


QUADRO 1 – PLANIMETRIA DI PROGETTO SU ORTOFOTO dal km 88+575 al km 91+500 – 1:5.000

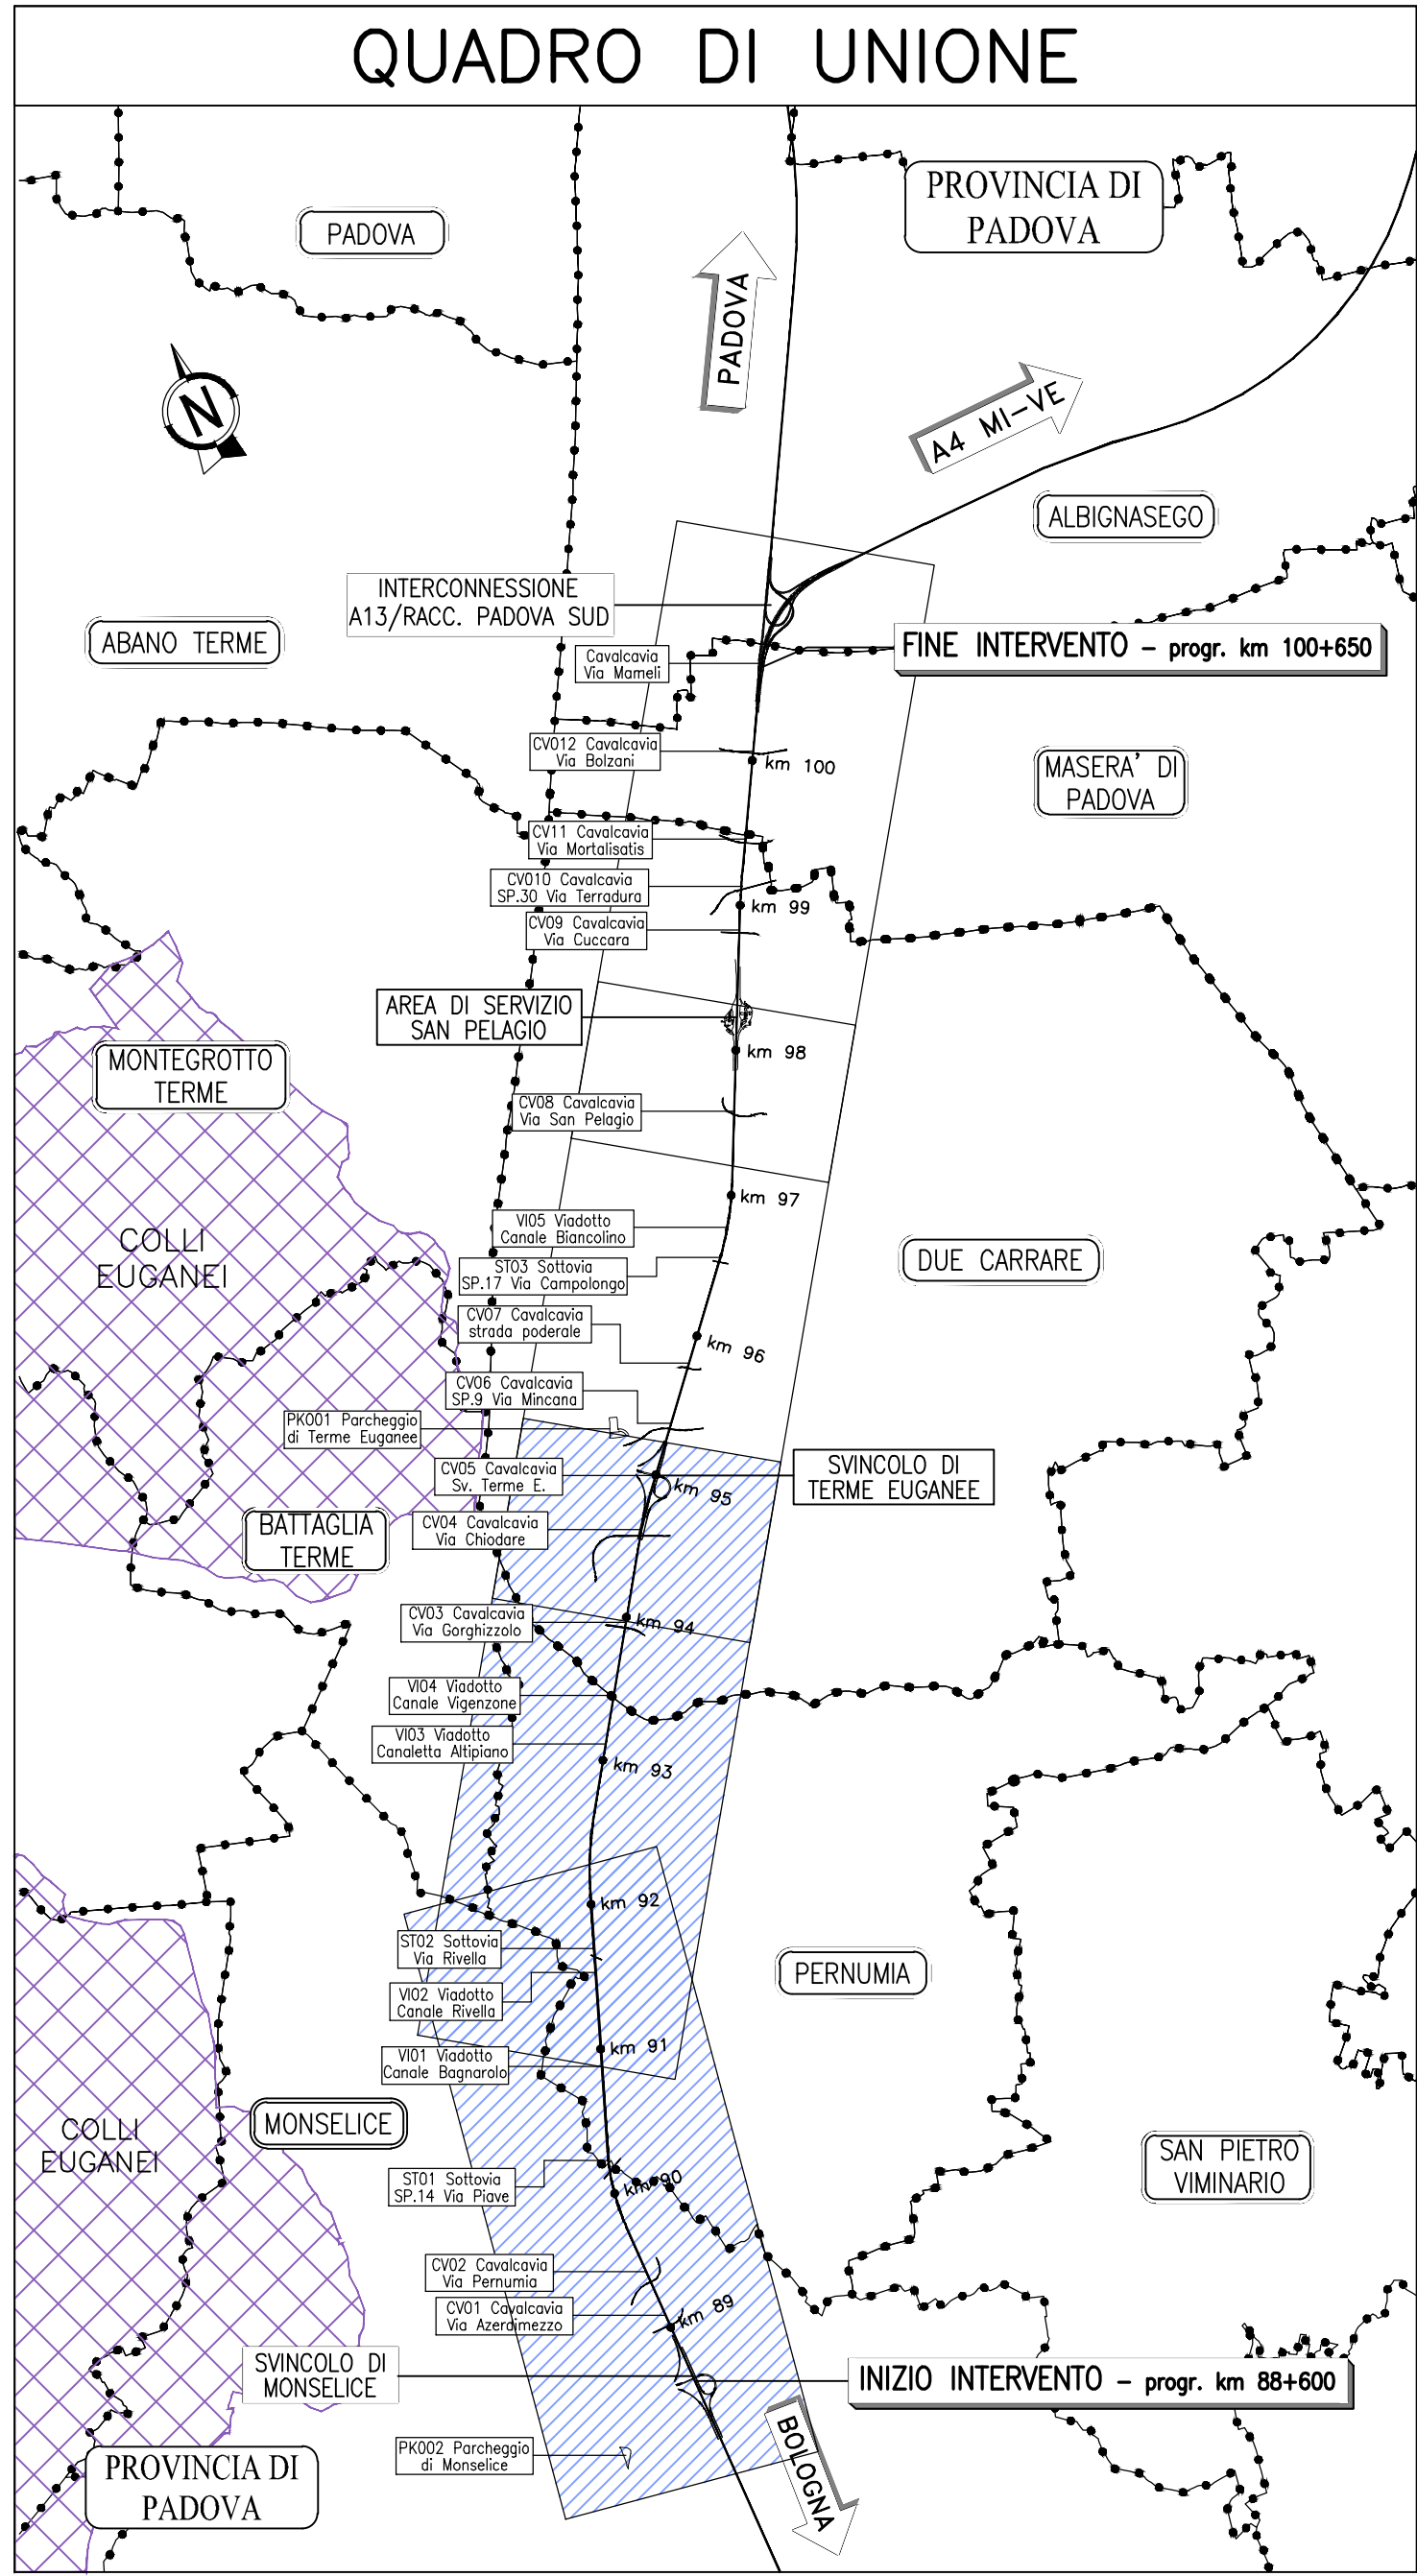

QUADRO 2 – PLANIMETRIA DI PROGETTO SU ORTOFOTO dal km 91+500 al km 94+500 – 1:5.000

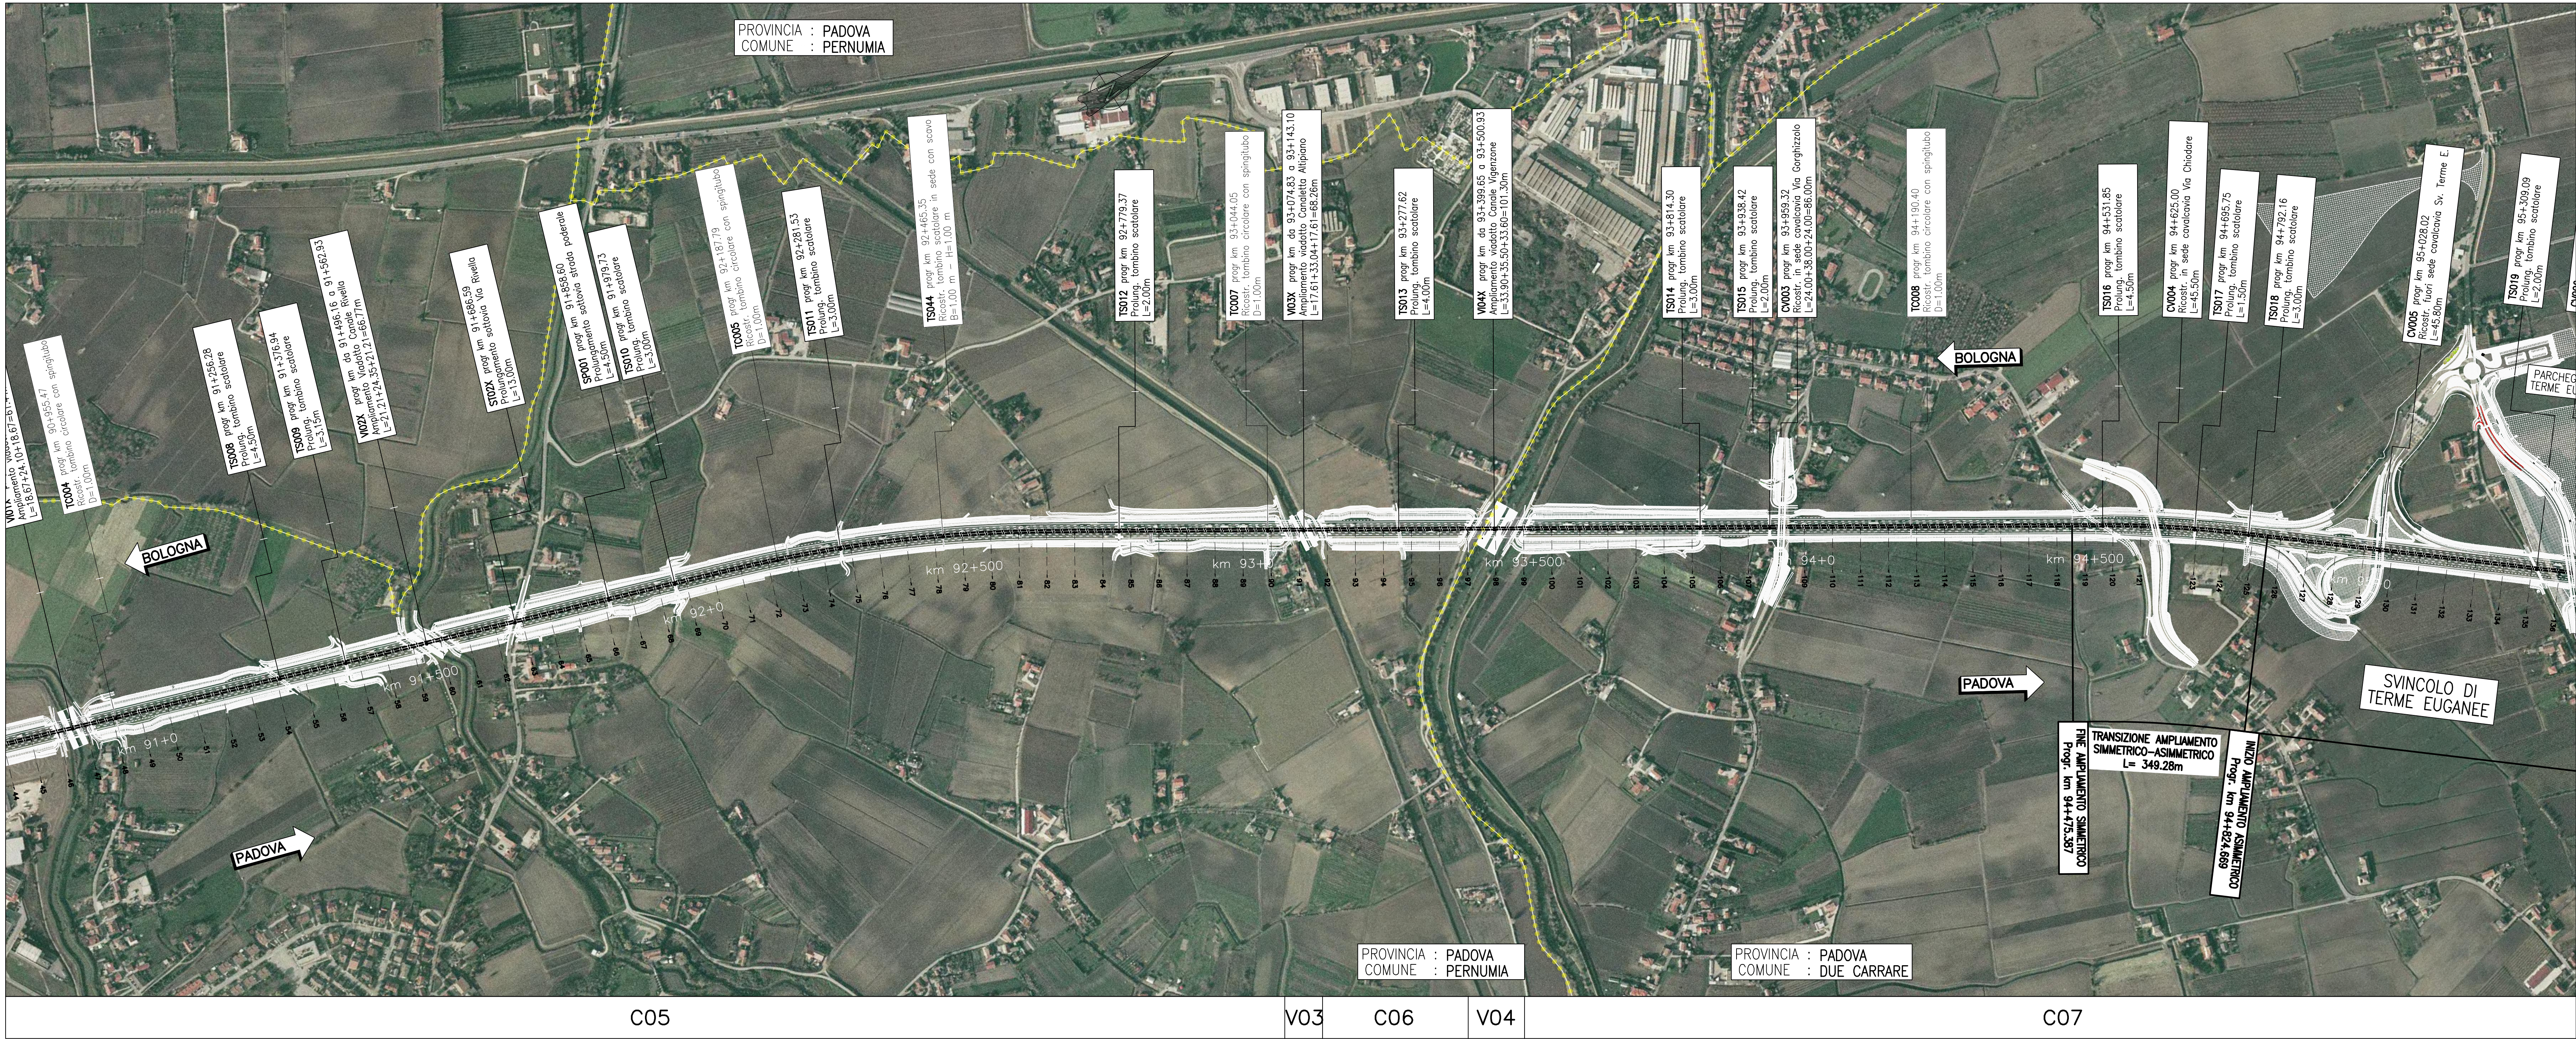

autostrade per l'italia

AUTOSTRADA (A13) : BOLOGNA-PADOVA

AMPLIAMENTO ALLA TERZA CORSIA
TRATTO : MONSELICE - PADOVA SUD

PROGETTO ESECUTIVO

DOCUMENTAZIONE GENERALE

PARTI GENERALI
ELABORATI DI INQUADRAMENTO

Planimetria generale su ortofotopiano - Tav. 1
dal km 88+575 al km 94+500

IL PROGETTISTA SPECIALISTICO		IL RESPONSABILE E INTEGRATORE PRESTAZIONI SPECIALISTICHE		IL DIRETTORE TECNICO	
Ing. Mario Brugnoli Ord. Pogg. Roma N. 420/98		Ing. Mario Brugnoli Ord. Pogg. Roma N. 420/98		Ing. Mario Brugnoli Ord. Pogg. Roma N. 420/98	
Responsabile Strada		Responsabile Strada		Responsabile Strada	
CODICE IDENTIFICATIVO RIFERIMENTO PROGETTO		CODICE IDENTIFICATIVO RIFERIMENTO PROGETTO		CODICE IDENTIFICATIVO RIFERIMENTO PROGETTO	
111315		0000		PE DG INQ 00000	
00000		00000		D STD 0005	
-1		-1		-1	
REDAZIONE		VERIFICAZIONE		REDAZIONE	
Ing. Mario Brugnoli Ord. Pogg. Roma N. 420/98		Ing. Mario Brugnoli Ord. Pogg. Roma N. 420/98		Ing. Mario Brugnoli Ord. Pogg. Roma N. 420/98	
REDAZIONE		VERIFICAZIONE		REDAZIONE	
VISTO DEL COMMITTENTE		VISTO DEL CONCESSIONARIO		VISTO DEL CONCESSIONARIO	
Ing. Mario Brugnoli Ord. Pogg. Roma N. 420/98		Ing. Mario Brugnoli Ord. Pogg. Roma N. 420/98		Ing. Mario Brugnoli Ord. Pogg. Roma N. 420/98	
VISTO DEL CONCESSIONARIO		VISTO DEL CONCESSIONARIO		VISTO DEL CONCESSIONARIO	
Ing. Mario Brugnoli Ord. Pogg. Roma N. 420/98		Ing. Mario Brugnoli Ord. Pogg. Roma N. 420/98		Ing. Mario Brugnoli Ord. Pogg. Roma N. 420/98	